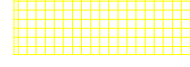

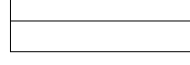
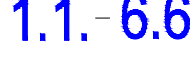
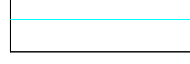
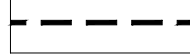


GRAD ZAGREB

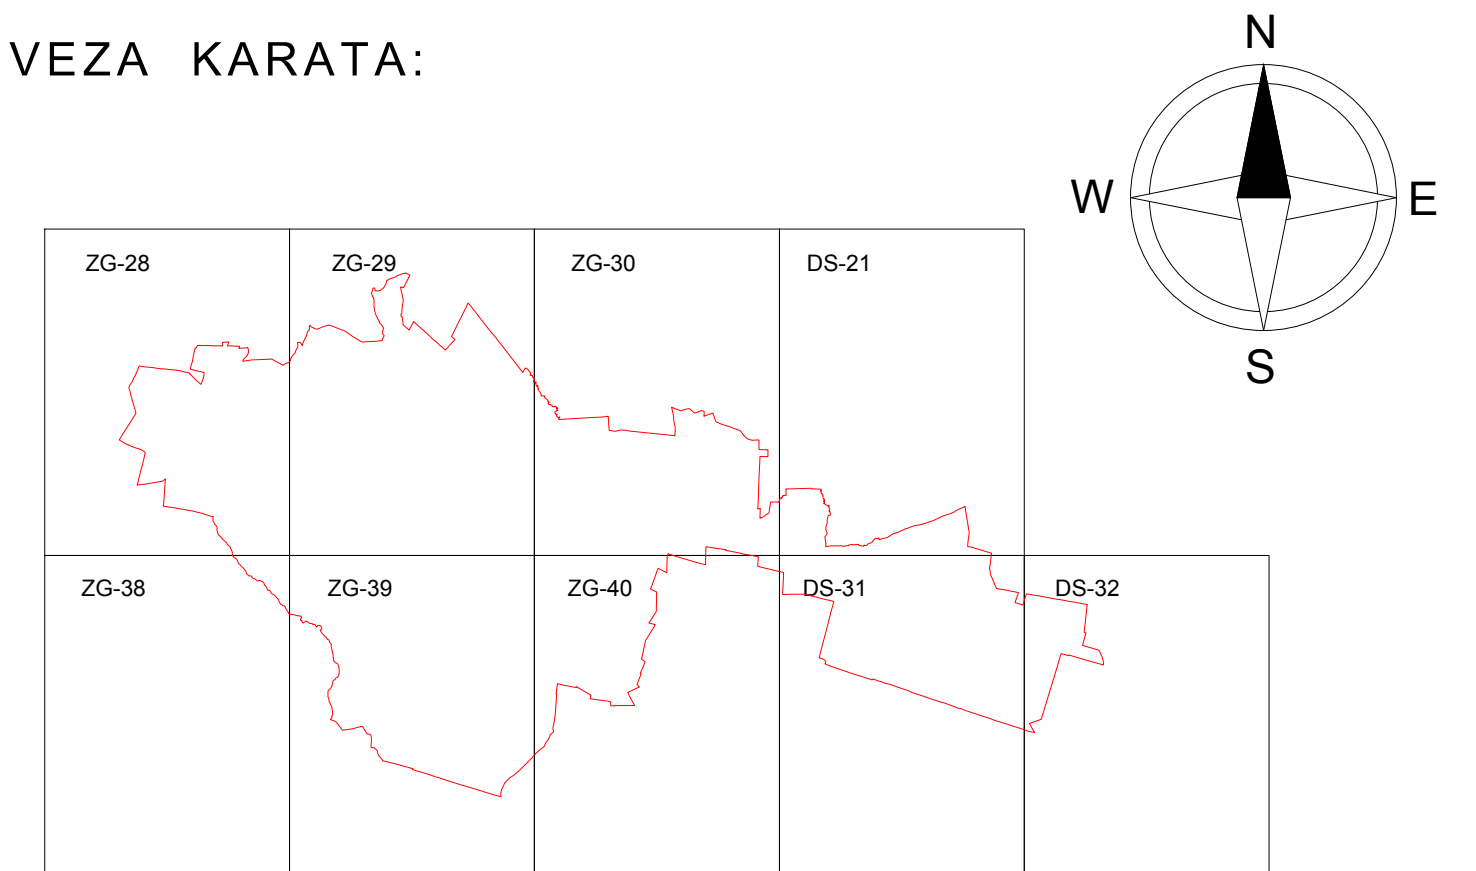
GENERALNI URBANISTIČKI PLAN SESVETA IZMJENE I DOPUNE 2015.



4.c UVJETI ZA KORIŠTENJE, UREĐENJE I ZAŠTITU PROSTORA Područja primjene planskih mjera zaštite

TUMAČ PLANSKOG ZNAKOVLJA

	URBANISTIČKI PLAN OVI UREĐENJA
	PODRUČJE OBYEZE PROVEDBE JAVNIH NATJEČAJA
	GRANICE ZONA URBANIH PRAVILA
	OZNAKE ZONA URBANIH PRAVILA 1.1.-6.6.
	REZERVACIJA PROŠIRENJA POSTOJEĆE ULICE
	GRANICA GENERALNOGA URBANISTIČKOG PLANA

VEZA KARATA:



GRAD ZAGREB		
GENERALNI URBANISTIČKI PLAN SESVETA - IZMJENE I DOPUNE 2015. KONAČNI PRIJEDLOG PLANA		
Naziv kartografskog prikaza: 4.c UVJETI ZA KORIŠTENJE, UREĐENJE I ZAŠTITU PROSTORA		
Broj kartografskog prikaza: 4c.	Mjerilo kartografskog prikaza: 1 : 5 000	
Odluka o izradi: Izmjena i dopuna Generalnog urbanističkog plana Seseveta (Službeni glasnik Grada Zagreba br. 24/13)	Odluka o izradi: Izmjena i dopuna Generalnog urbanističkog plana Seseveta (Službeni glasnik Grada Zagreba br. -)	
Javna rasprava objavljena je: 6. lipnja 2014. Ponovna javna rasprava objavljena je: 31. ožujka 2015. Druga ponovna javna rasprava objavljena je: 1. srpnja 2015.	Javni uvid održan je od 16. lipnja 2014. do 30. lipnja 2014. Ponovni javni uvid održan je od 9. travnja 2015. do 23. travnja 2015. Drugi ponovni javni uvid održan je od 10. srpnja do 17. srpnja 2015.	
Nositelj izrade: Gradski ured za prostorno uređenje, izgradnju Grada, graditeljstvo, komunalne poslove i promet Park Stara Trešnjevka 1, Zagreb		
Pečat Gradskog ureda za prostorno uređenje, izgradnju Grada, graditeljstvo, komunalne poslove i promet	Pročelnik Gradskog ureda za prostorno uređenje, izgradnju Grada, graditeljstvo, komunalne poslove i promet M.P. M.P.	
Izdalo: Zavod za prostorno uređenje Grada Zagreba Republike Austrije 18, Zagreb		
Pečat pravne osobe koja je izradila plan:	Odgovorna osoba izrađivača Plana: Ravnatelj Zavoda za prostorno uređenje Grada Zagreba M.P. Ivica Fankaj, dipl. ing. arh.	
Odgovorni voditelj izrade prijedloga izmjena i dopuna plana do 21. kolovoza 2015. Lidija Sekol, dipl. ing. arh. Odgovorni voditelj izrade prijedloga izmjena i dopuna plana nakon 21. kolovoza 2015.: M.P. Sanja Šerbetić Turjčić, dipl. ing. arh.		
Stručni tim u izradi Plana: Barišić Dragica, dipl. ing. arh. Bokulić-Zubac Mirela, dipl. ing. arh. Bukvić Marija, bacc. oec. Buzić Maja, grad. inž. Čavlović Martina, dipl. tur. Doko Jasmina, dipl. ing. agr. Fankaj Ivica, dipl. ing. arh. Gregurić Boris, dipl. ing. arh.	Lončarić Ivan, prof. geogr. i sav. Lubić Dubravka-Petra, dipl. ing. arh. Mamić Tomislav Marković Vjerana Miranović Katica, dipl. ing. sum. Morar Nives, dipl. ing. arh. Ninić Vladimir, dipl. ing. grad. Nakić Larisa Pažur Alen, mag. geog.	Radović Zoran, dipl. oec. Rajić Ana-Marija, dipl. ing. arh. Sekol Lidija, dipl. ing. arh. Sirovec-Vanić Jasmina, dipl. ing. arh. Šabanović Sabina, dipl. ing. arh. Šerbetić-Turjčić Sanja, dipl. ing. arh. Šrola Dubravka, dipl. ing. prom. Žic Dubravka, dipl. ing. arh.
Geoinformatička obrada:  Zavod za fotogrametriju d.d.  Urbanistica d.o.o.		
Pečat Gradske skupštine Grada Zagreba	Predsjednik Gradske skupštine Grada Zagreba M.P. Dario Kozar	
Istovjetnost ovog plana sa izvornikom potvrđuje:	Pečat Nadležnog tijela: M.P.	
M.P.	M.P.	