

GRAD ZAGREB


GENERALNI URBANISTIČKI PLAN SESVETA IZMJENE I DOPUNE 2015.

1. KORIŠTENJE I NAMJENA PROSTORA

TUMAČ PLANSKOG ZNAKOVLJA

| | |
|--|---|
| | STAMBENA NAMJENA |
| | MJEŠOVITA NAMJENA |
| | MJEŠOVITA - PRETEŽITO STAMBENA NAMJENA |
| | JAVNA I DRUŠTVENA NAMJENA |
| | JAVNA I DRUŠTVENA NAMJENA - SOCIJALNA |
| | JAVNA I DRUŠTVENA NAMJENA - ZDRAVSTVENA |
| | JAVNA I DRUŠTVENA NAMJENA - PREDŠKOLSKA |
| | JAVNA I DRUŠTVENA NAMJENA - ŠKOLSKA |
| | JAVNA I DRUŠTVENA NAMJENA - VJERSKA |
| | GOSPODARSKA NAMJENA |
| | GOSPODARSKA NAMJENA - POSLOVNA |
| | GOSPODARSKA NAMJENA - GOSTITELJSKO - TURISTIČKA |
| | ŠPORTSKO-REKREACIJSKA NAMJENA |
| | ŠPORTSKO-REKREACIJSKA NAMJENA - GOLF IGRALIŠTE |
| | JAVNE ZELENE POVRŠINE - JAVNI PARK |
| | JAVNE ZELENE POVRŠINE - SESVETSKE ŠUME |
| | ZAŠTITNE ZELENE POVRŠINE |
| | POSEBNA NAMJENA |
| | TRŽNICA |
| | POVRŠINE INFRASTRUKTURNIH SUSTAVA |
| | GROBLJE |
| | VODNO DOBRO - POTOCI, KANALI |
| | NAČELNA LOKACIJA |
| | KORIDOR POSEBNOG REŽIMA POTOKA |
| | KORIDOR POSEBNOG REŽIMA DALEKOVODA |
| | REZERVACIJA PROŠIRENJA POSTOJEĆE ULICE |
| | GRANICA GENERALNOGA URBANISTIČKOG PLANA SESVETA |

VEZA KARATA:

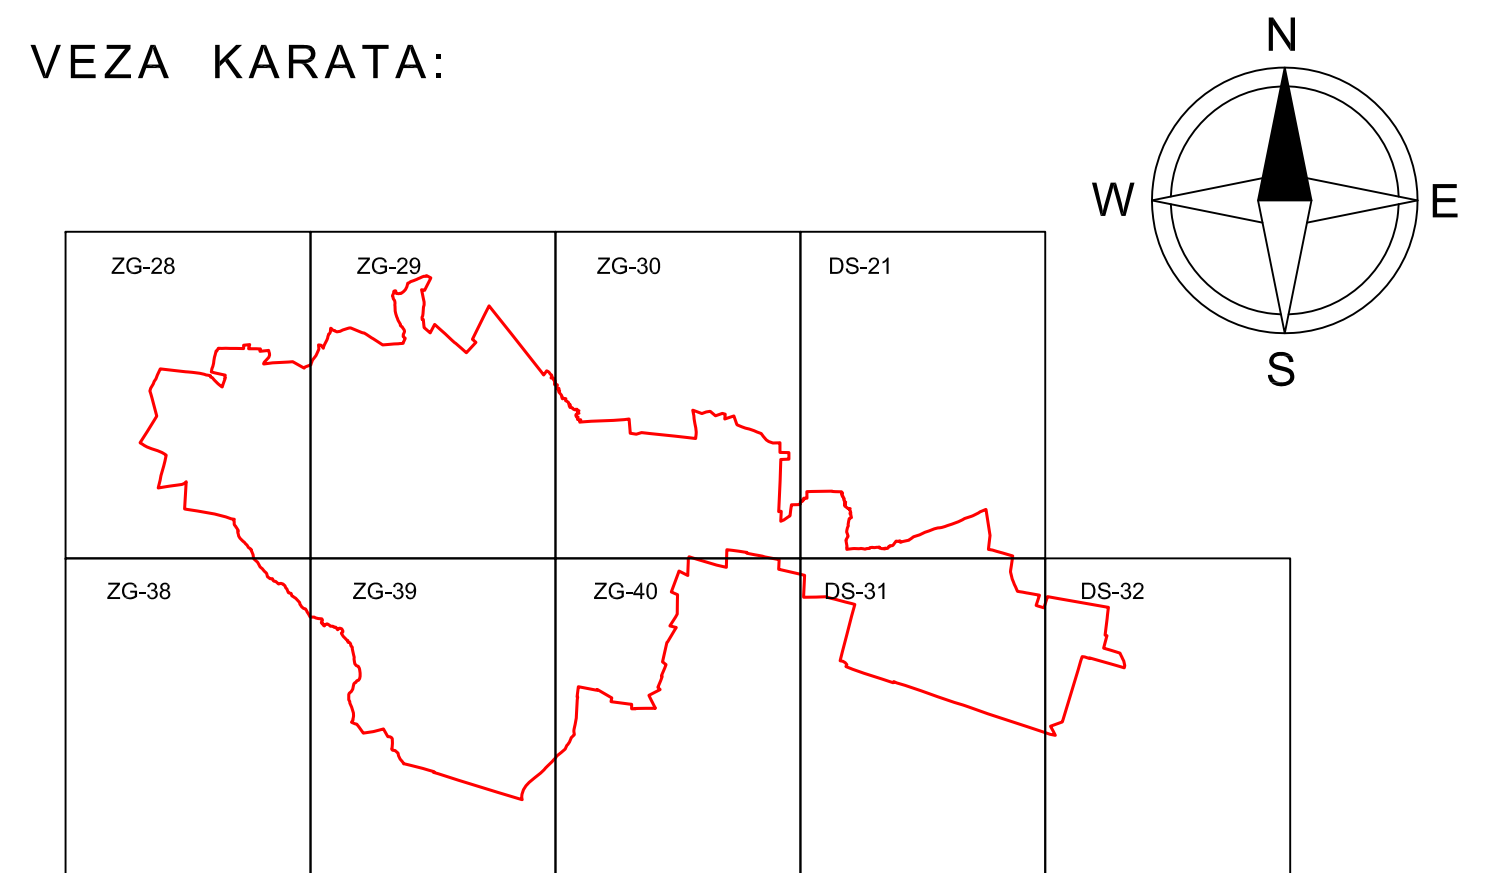

GRAD ZAGREB

GENERALNI URBANISTIČKI PLAN SESVETA - IZMJENE I DOPUNE 2015. PRIJEDLOG PLANA ZA PONOVNJU JAVNU RASPRAVU

| | |
|---|---|
| Naziv kartografskog prikaza: 1. KORIŠTENJE I NAMJENA PROSTORA | |
| Broj kartografskog prikaza: 1. | Mjerilo kartografskog prikaza: 1:5 000 |
| Odluka o izradi Izmjena i dopuna Generalnog urbanističkog plana Sesveta (Službeni glasnik Grada Zagreba br. 24/13) | Odluka o donošenju Izmjena i dopuna Generalnog urbanističkog plana Sesveta (Službeni glasnik Grada Zagreba br. -/-) |
| Javna rasprava objavljena je: 6. lipnja 2014. Ponovna javna rasprava objavljena je: _____ | Javni uvid očištan je od: 30. lipnja 2014. Ponovni javni uvid očištan je od: _____ |
| Nositelj izrade: Gradski ured za prostorno uređenje, izgradnju Grada, graditeljstvo, komunalne poslove i promet Park Stara Trešnjevka 1, Zagreb | |
| Pečat Gradskog ureda za prostorno uređenje, izgradnju Grada, graditeljstvo, komunalne poslove i promet | Pečatnik Gradskog ureda za prostorno uređenje, izgradnju Grada, graditeljstvo, komunalne poslove i promet |
| M.P. | mr.sc. Dinko Bilić, dipl. oec. Odgovorna osoba za provođenje javne rasprave Gordana Müller Mikić, dipl. ing. arh. |
| Izdacio: Zavod za prostorno uređenje Grada Zagreba Republike Austrije 18, Zagreb | |
| Pečat pravne osobe koja je izradila plan: | Odgovorna osoba izraditelja Plana: Ravnatelj Zavoda za prostorno uređenje Grada Zagreba |
| M.P. | Ivica Farjtek, dipl. ing. arh. |
| Odgovorni voditelj izrade Nacrta prijedloga Izmjena i dopuna plana: M.P. | |
| Lidija Sakod, dipl. ing. arh. | |
| Stručni tim u izradi Plana: Borešić Dragica, dipl.ing.arh. Bokalić-Ošćec Mirela, dipl.ing.arh. Bričević Marija, bacc.oec. Bubić Maja, grad.teh. Čašćević Marija, dipl. jur. Doko Jasmina, dipl.ing.agr. Farjtek Ivica, dipl.ing.arh. Gregurić Boris, dipl.ing.arh. Lončarić Ivan prof.geogr.i.pov. Lubić Dubravka "Pera", dipl.ing.arh. Mamić Tomislav Marković Vjerica Mihanović Katica, dipl.ing.kum. Munar Nives, dipl.ing.arh. Ninić Vladimir, dipl.ing.grad Nukić Larisa Pažur Alen, mag. geog. Radović Zoran dipl. oec. Rajčić Anđelija, dipl.ing.arh. Senič Lidija, dipl.ing.arh. Strovec-Varič Jasmina, dipl.ing.arh. Šabanović Saibna, dipl.ing.arh. Šarbelić-Turjčić Sonja, dipl.ing.arh. Šinča Dubravka, dipl.ing.prom. Žiž Dubravka, dipl.ing.arh. | |
| Geoinformatička obrada: Zavod za fotogrametriju d.d. Urbanistica d.d. | |
| Pečat Gradske skupštine Grada Zagreba | Predsjednik Gradske skupštine Grada Zagreba |
| M.P. | Darinko Kosar |
| Istovjetnost ovog plana sa izvornikom ovjersvo: | Pečat Nadležnog tijela: |
| mr.sc. Dinko Bilić, dipl. oec. | M.P. |