

# GRAD ZAGREB


## GENERALNI URBANISTIČKI PLAN SESVETA IZMJENE I DOPUNE 2015.

### 1. KORIŠTENJE I NAMJENA PROSTORA

#### TUMAČ PLANSKOG ZNAKOVLJA

|  |  |
|--|--|
|  | STAMBENA NAMJENA                                 |
|  | MJEŠOVITA NAMJENA                                |
|  | MJEŠOVITA - PRETEŽITO STAMBENA NAMJENA           |
|  | JAVNA I DRUŠTVENA NAMJENA                        |
|  | JAVNA I DRUŠTVENA NAMJENA - SOCIJALNA            |
|  | JAVNA I DRUŠTVENA NAMJENA - ZDRAVSTVENA          |
|  | JAVNA I DRUŠTVENA NAMJENA - PREDŠKOLSKA          |
|  | JAVNA I DRUŠTVENA NAMJENA - ŠKOLSKA              |
|  | JAVNA I DRUŠTVENA NAMJENA - VJERSKA              |
|  | GOSPODARSKA NAMJENA                              |
|  | GOSPODARSKA NAMJENA - POSLOVNA                   |
|  | GOSPODARSKA NAMJENA - UGOSTITELJSKO - TURISTIČKA |
|  | ŠPORTSKO-REKREACIJSKA NAMJENA                    |
|  | ŠPORTSKO-REKREACIJSKA NAMJENA - GOLF IGRALIŠTE   |
|  | JAVNE ZELENE POVRŠINE - JAVNI PARK               |
|  | JAVNE ZELENE POVRŠINE - SESVETSKE ŠUME           |
|  | ZAŠTITNE ZELENE POVRŠINE                         |
|  | POSEBNA NAMJENA                                  |
|  | TRŽNICA  |
|  | POVRŠINE INFRASTRUKTURNIH SUSTAVA                |
|  | GROBLJE  |
|  | VODNO DOBRRO - POTOCI, KANALI                    |
|  | NAČELNA LOKACIJA                                 |
|  |  |
|  |  |
|  |  |
|  |  |
|  |  |
|  | KORIDOR POSEBNOG REŽIMA POTOKA                   |
|  | KORIDOR POSEBNOG REŽIMA DALEKOVODA               |
|  | REZERVACIJA PROŠIRENJA POSTOJEĆE ULICE           |
|  | GRANICA GENERALNOGA URBANISTIČKOG PLANA SESVETA  |

#### VEZA KARATA:

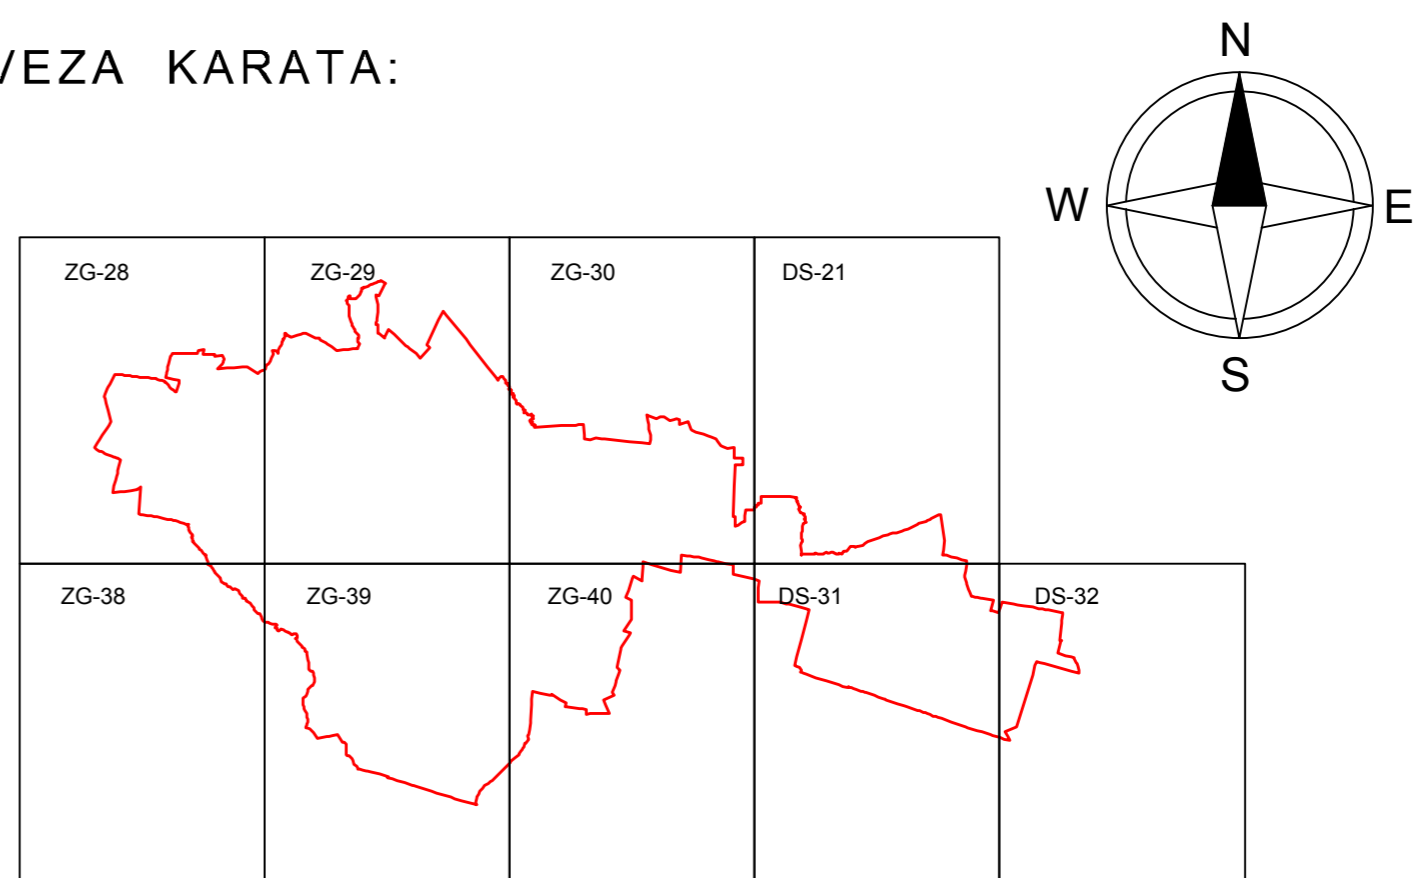

#### GRAD ZAGREB

##### GENERALNI URBANISTIČKI PLAN SESVETA - IZMJENE I DOPUNE 2015. PRIJEDLOG PLANA ZA DRUGU PONOVNJU JAVNU RASPRAVU

|   |   |  |
|---|---|--|
| Naziv kartografskog prikaza:<br><b>1. KORIŠTENJE I NAMJENA PROSTORA</b>   |   |  |
| Broj kartografskog prikaza: 1.  | Mjerilo kartografskog prikaza: 1: 5 000   |  |
| Odluka o izradi Izmjena i dopuna Generalnog urbanističkog plana Seseveta (Službeni glasnik Grada Zagreba br. 24/13)   | Odluka o donošenju Izmjena i dopuna Generalnog urbanističkog plana Seseveta (Službeni glasnik Grada Zagreba br. -/-)  |  |
| Javna rasprava objavljena je: 6. lipnja 2014.<br>Ponovna javna rasprava objavljena je: 31. ožujka 2015.<br>Druga ponovna javna rasprava objavljena je: _____  | Javni uvid održan je od 16. lipnja 2014. do 30. lipnja 2014.<br>Ponovni javni uvid održan je od 9. travnja 2015. do 23. travnja 2015.<br>Drugi ponovni javni uvid održan je: _____  |  |
| Nositelj izrade:<br>Gradski ured za prostorno uređenje, izgradnju Grada, graditeljstvo, komunalne poslove i promet<br>Park Stara Trešnjevka 1, Zagreb   |   |  |
| Pečat Gradskog ureda za prostorno uređenje, izgradnju Grada, graditeljstvo, komunalne poslove i promet<br><br>M.P.  | Pročelnik Gradskog ureda za prostorno uređenje, izgradnju Grada, graditeljstvo, komunalne poslove i promet<br><br>mr.sc. Dinko Bilić, dipl. oec.<br>Odgovorna osoba za provođenje javne rasprave<br><br>Gordana Muller Mikić, dipl. ing. arh.             |  |
| Izradio:<br>Zavod za prostorno uređenje Grada Zagreba<br>Republike Austrije 18, Zagreb  |   |  |
| Pečat pravne osobe koja je izradila plan:<br><br>M.P.   | Odgovorna osoba izrađivača Plana:<br>Ravnatelj Zavoda za prostorno uređenje Grada Zagreba<br><br>Ivica Fanjek, dipl. ing. arh.  |  |
| Odgovorni voditelj izrade prijedloga Izmjena i dopuna plana:<br><br>M.P.<br><br>Lidija Sekol, dipl. ing. arh.   |   |  |
| <b>Stručni tim u izradi Plana:</b>  |   |  |
| Barešić Dragica, dipl.ing.arh.<br>Bokulić-Zubac Mirela, dipl.ing.arh.<br>Brković Marija, bacc.oec.<br>Bubrić Maja, grad.teh.<br>Čavlović Martina, dipl. iur.<br>Doko Jasmina, dipl.ing.agr.<br>Fanjek Ivica, dipl.ing.arh.<br>Gregurić Boris, dipl.ing.arh. | Lončarić Ivan prof.geogr.i.pov.<br>Lubin Dubravka-Petra, dipl.ing.arh.<br>Mamić Tomislav<br>Marinković Višnja<br>Mihanović Katica, dipl.ing.sum.<br>Momar Nives, dipl.ing.arh.<br>Ninić Vladimir, dipl.ing.grad<br>Nukić Larisa<br>Pažur Alen, mag. geog. | Radović Zoran dipl. oec.<br>Rajčić Ana-Marija, dipl.ing.arh.<br>Sekol Lidija, dipl.ing.arh.<br>Sirovec-Vanić Jasmina, dipl.ing.arh.<br>Šabanović Sabina, dipl.ing.arh.<br>Šerbetić-Tunjić Sanja, dipl.ing.arh.<br>Širola Dubravka, dipl.ing.prom.<br>Žic Dubravka, dipl.ing.arh. |
| Geoinformatička obrada:<br>Zavod za fotogrametriju d.d.  Urbanistica d.o.o.   |   |  |
| Pečat Gradske skupštine Grada Zagreba<br><br>M.P.   | Predsjednik Gradske skupštine Grada Zagreba<br><br>Daniko Kosor   |  |
| Istovjetnost ovog plana sa izvornikom ovjerava:<br><br>mr.sc. Dinko Bilić, dipl. oec.   | Pečat Nadležnog tijela:<br><br>M.P.   |  |