

# GRAD ZAGREB


## GENERALNI URBANISTIČKI PLAN SESVETA IZMJENE I DOPUNE 2015.

### 2. MREŽA GOSPODARSKIH I DRUŠTVENIH DJELATNOSTI

#### TUMAČ PLANSKOG ZNAKOVLJA

	JAVNA I DRUŠTVENA NAMJENA
	JAVNA I DRUŠTVENA NAMJENA - SOCIJALNA
	JAVNA I DRUŠTVENA NAMJENA - ZDRAVSTVENA
	JAVNA I DRUŠTVENA NAMJENA - PREDŠKOLSKA
	JAVNA I DRUŠTVENA NAMJENA - ŠKOLSKA
	JAVNA I DRUŠTVENA NAMJENA - VJERSKA
	NAČELNA LOKACIJA <span style="border: 1px solid black; padding: 0 2px;">D</span> <span style="border: 1px solid black; padding: 0 2px;">D2</span> <span style="border: 1px solid black; padding: 0 2px;">D3</span> <span style="border: 1px solid black; padding: 0 2px;">D4</span> <span style="border: 1px solid black; padding: 0 2px;">D5</span> <span style="border: 1px solid black; padding: 0 2px;">TR</span>
	GOSPODARSKA NAMJENA
	GOSPODARSKA NAMJENA - POSLOVNA
	GOSPODARSKA NAMJENA - UGOSTITELJSKO - TURISTIČKA
	POSEBNA NAMJENA
	GRANICA GENERALNOGA URBANISTIČKOG PLANA SESVETA

#### VEZA KARATA:

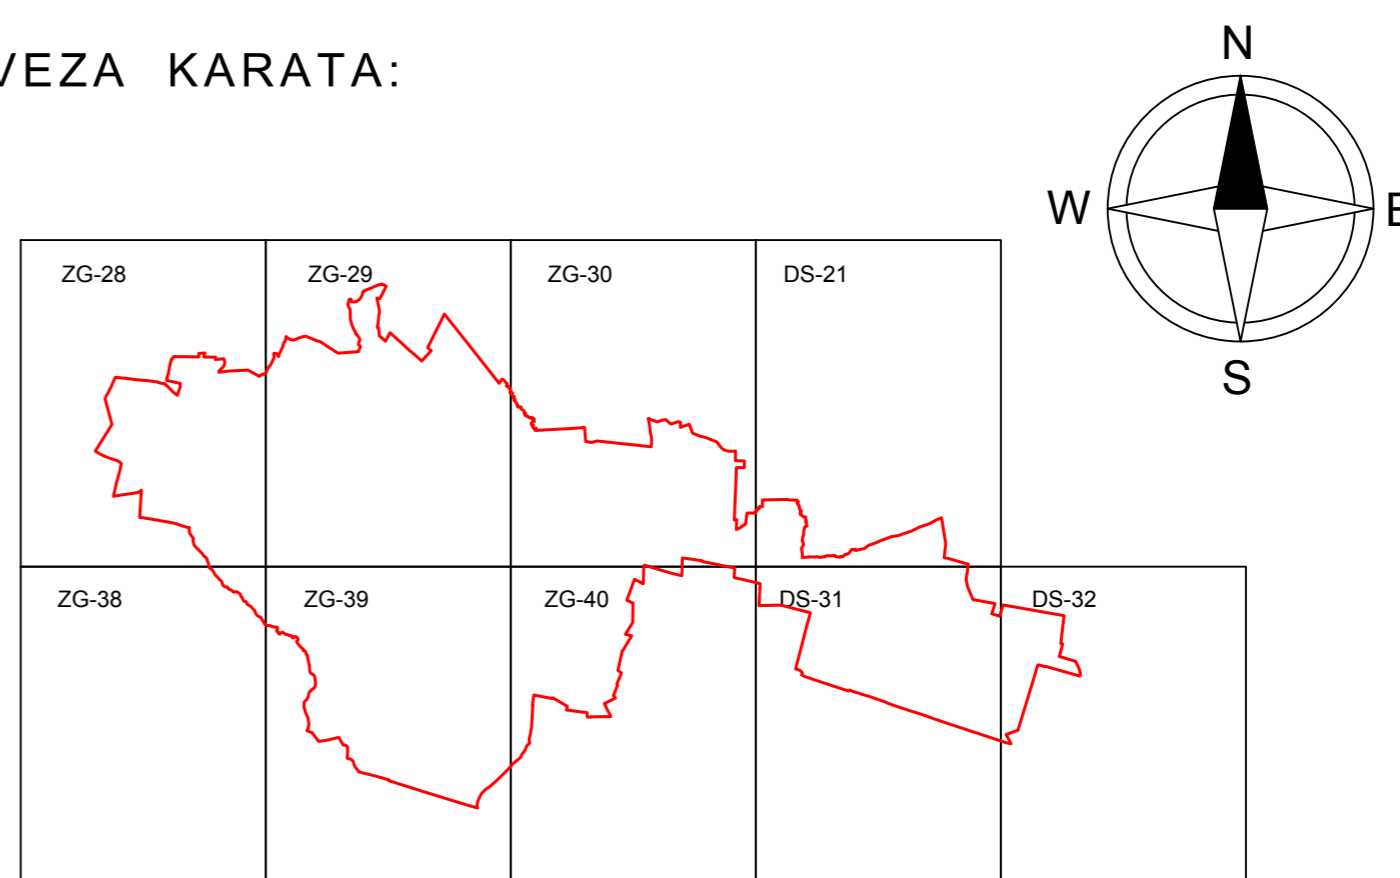

#### GRAD ZAGREB

##### GENERALNI URBANISTIČKI PLAN SESVETA - IZMJENE I DOPUNE 2015. PRIJEDLOG PLANA ZA DRUGU PONOVNJU JAVNU RASPRAVU

Naziv kartografskog prikaza: <b>2. MREŽA DRUŠTVENIH I GOSPODARSKIH DJELATNOSTI</b>		
Broj kartografskog prikaza: 2.	Mjerilo kartografskog prikaza: 1: 5 000	
Odluka o izradi Izmjena i dopuna Generalnog urbanističkog plana Sesveta (Službeni glasnik Grada Zagreba br. 24/13)		
Odluka o donošenju Izmjena i dopuna Generalnog urbanističkog plana Sesveta (Službeni glasnik Grada Zagreba br. -/-)		
Javna rasprava objavljena je: 6. lipnja 2014. Ponovna javna rasprava objavljena je: 31. ožujka 2015. Druga ponovna javna rasprava objavljena je: _____	Javni uvid održan je od 16. lipnja 2014. do 30. lipnja 2014. Ponovni javni uvid održan je od 9. travnja 2015. do 23. travnja 2015. Drugi ponovni javni uvid održan je: _____	
Nositelj izrade: <b>Gradski ured za prostorno uređenje, izgradnju Grada, graditeljstvo, komunalne poslove i promet</b> Park Stara Trešnjevka 1, Zagreb		
Pečat Gradskog ureda za prostorno uređenje, izgradnju Grada, graditeljstvo, komunalne poslove i promet  M.P.	Pročelnik Gradskog ureda za prostorno uređenje, izgradnju Grada, graditeljstvo, komunalne poslove i promet  _____ mr.sc. Dinko Bilić, dipl. oec. Odgovorna osoba za provođenje javne rasprave  _____ Gordana Müller Mikić, dipl. ing. arh.	
Izradio: <b>Zavod za prostorno uređenje Grada Zagreba</b> Republike Austrije 18, Zagreb		
Pečat pravne osobe koja je izradila plan:  M.P.	Odgovorna osoba izrađivača Plana: Ravnatelj Zavoda za prostorno uređenje Grada Zagreba  _____ Ivica Fanjek, dipl. ing. arh.	
Odgovorni voditelj izrade prijedloga izmjena i dopuna plana:  M.P.		
_____ Lidija Sekol, dipl. ing. arh.		
<b>Stručni tim u izradi Plana:</b> Barešić Dragica, dipl.ing.arh. Bokulić-Zubac Mirela, dipl.ing.arh. Brković Marija, bacc.oec. Bubrić Maja, građ.teh. Čavlović Martina, dipl. iur. Doko Jasmina, dipl.ing.agr. Fanjek Ivica, dipl.ing.arh. Gregurić Boris, dipl.ing.arh.	Lončarić Ivan prof.geogr.i pov. Lubin Dubravka-Petra, dipl.ing.arh. Mamić Tomislav Marinković Višnja Mihanović Katica, dipl.ing.sum. Mormar Nives, dipl.ing.arh. Ninić Vladimir, dipl.ing.grad Nukić Larisa Pažur Alen, mag. geog.	Radović Zoran dipl. oec. Rajčić Ana-Marija, dipl.ing.arh. Sekol Lidija, dipl.ing.arh. Sirovec-Vanić Jasmina, dipl.ing.arh. Šabanović Sabina, dipl.ing.arh. Šerbetić-Tunjić Sanja, dipl.ing.arh. Širola Dubravko, dipl.ing.prom. Žic Dubravka, dipl.ing.arh.
Geoinformatička obrada: Zavod za fotogrametriju d.d.  Urbanistica d.o.o.		
Pečat Gradske skupštine Grada Zagreba  M.P.	Predsjednik Gradske skupštine Grada Zagreba  _____ Darinko Kosor	
Istovjetnost ovog plana sa Izvornikom ovjerava:  _____ mr.sc. Dinko Bilić, dipl. oec.	Pečat Nadležnog tijela:  M.P.	