

GRAD ZAGREB

GENERALNI URBANISTIČKI PLAN SESVETA IZMJENE I DOPUNE 2015.

4.a UVJETI ZA KORIŠTENJE, UREĐENJE I ZAŠTITU PROSTORA Urbana pravila

TUMAČ PLANSKOG ZNAKOVLJA

1. REZIDENCIJALNI PROSTORI

Prostori postojećih regulacija - dovršeni prostori

- 1.1. Zaštita i uređivanje dovršenog prostora individualne gradnje - Dubec, Novo Brestje, Sesvetski Kraljevec
 - 1.2. Zaštita, uređivanje i dogradnja prostora individualne gradnje - Inino naselje
 - 1.3. Zaštita i uređivanje prostora visoke gradnje - Luka, Selčina, Dubec
 - 1.4. Zaštita i uređivanje povijesne jezgre starog sela - Sesvetski Kraljevec
- Prostori postojećih regulacija - prostori dovršenja
- 1.5. Uređivanje i dogradnja prostora individualne gradnje
 - 1.6. Uređivanje i dogradnja prostora niske gradnje

Prostori novih regulacija

- 1.7. Prostori niske gradnje
- 1.8. Prostori mješovite gradnje

2. PODRUČJA URBANITETA

- 2.1. Središte Sesveta
- 2.2. Linearni potezi urbaniteta
- 2.3. Lokalne zone urbaniteta

3. GOSPODARSKE ZONE

- 3.1. Gospodarska zona Sesvete
- 3.2. Gospodarske zone Kobiljak i Sesvetski Kraljevec

4. PROSTORI TRANSFORMACIJE

- 4.2. Zona Badel
- 4.3. Zona Ciglana
- 4.4. Farma Sesvetski Kraljevec
- 4.5. Sopnica-Jelkovec
- 4.6. Duboki jarak
- 4.7. Sijeme-Sesvete
- 4.8. Zona Ciglana - sjever
- 4.9. Zona Rimski put

5. SPORTSKO-REKREACIJSKI KOMPLEKSI


- 5.1. Sportsko-rekreacijski kompleks s gradnjom
- 5.2. Sportsko-rekreacijski kompleks bez gradnje

6. JAVNE I ZAŠTITNE ZELENE POVRŠINE

- Javni park
- 6.1. Gradski park
 - 6.2. Park susjedstva
- Sesvetske šume
- 6.3. Sesvetske šume bez rekreacije
 - 6.4. Sesvetske šume s rekreacijom
- Zaštitne zelene površine
- 6.5. Zaštitne zelene površine uz infrastrukturne sustave
 - 6.6. Zaštitne zelene površine uz šume, naselja

- GRADSKI PROJEKT
- GRANICE ZONA URBANIH PRAVILA
- REZERVACIJA PROŠIRENJA POSTOJEĆE ULICE
- GRANICA GENERALNOGA URBANISTIČKOG PLANA SESVETA

VEZA KARATA:

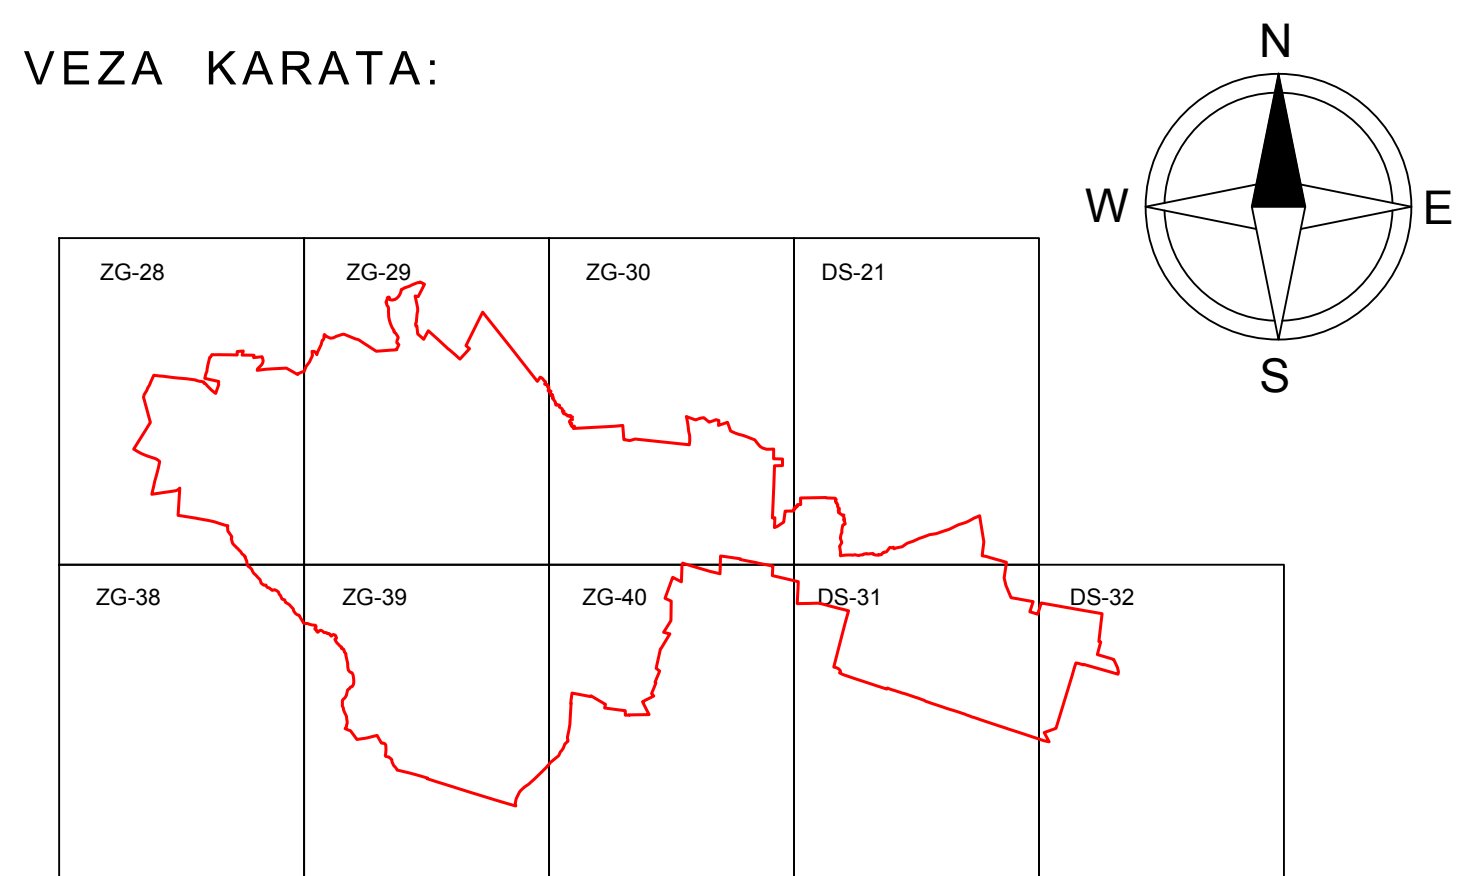

GRAD ZAGREB

GENERALNI URBANISTIČKI PLAN SESVETA - IZMJENE I DOPUNE 2015. PRIJEDLOG PLANA ZA DRUGU PONOVNJU JAVNU RASPRAVU

4.a UVJETI ZA KORIŠTENJE, UREĐENJE I ZAŠTITU PROSTORA

Naziv kartografskog prikaza:

Broj kartografskog prikaza: 4a

Mjerilo kartografskog prikaza: 1 : 5 000

Odbio o izradi izmjena i dopuna Generalnog urbanističkog plana Sesveta (Službeni glasnik Grada Zagreba br. 24/13)

Odbio o izradi izmjena i dopuna Generalnog urbanističkog plana Sesveta (Službeni glasnik Grada Zagreba br. -)

Javna rasprava objavljena je: 6. lipnja 2014. Ponovna javna rasprava objavljena je: 31. ožujka 2015.

Javni uvid odžan je od: 16. lipnja 2014. do: 30. lipnja 2014. Ponovni javni uvid odžan je od: 9. travnja 2015. do: 23. travnja 2015.

Druga ponovna javna rasprava objavljena je: Drugi ponovni javni uvid odžan je:

Nositelj izrade:

Gradski ured za prostorno uređenje, izgradnju Grada, graditeljstvo, komunalne poslove i promet
Park Stara Trešnjevka 1, Zagreb

Pečat Gradskog ureda za prostorno uređenje, izgradnju Grada, graditeljstvo, komunalne poslove i promet

Pročelnik Gradskog ureda za prostorno uređenje, izgradnju Grada, graditeljstvo, komunalne poslove i promet

M.P.

mr.sc. Dinko Bilić, dipl. oec.

Odgovorna osoba za provođenje javne rasprave

Gordana Müller Mikić, dipl. ing. arh.

Izradio:

Zavod za prostorno uređenje Grada Zagreba
Republike Austrije 18, Zagreb

Pečat pravne osobe koja je izradila plan:

M.P.

Odgovorna osoba izrađivača Plana:
Ravnatelj Zavoda za prostorno uređenje Grada Zagreba

Ivica Farišek, dipl. ing. arh.

Odgovorni voditelj izrade prijedloga izmjena i dopuna plana:

M.P.

Lidija Sekul, dipl. ing. arh.

Stručni tim u izradi Plana:

Barišić Dora, dipl. ing. arh.

Bokunović Marija, dipl. ing. arh.

Buzić Maja, grad. inž.

Čavlović Martina, dipl. inž.

Doko Jasmina, dipl. ing. agr.

Farišek Ivica, dipl. ing. arh.

Gregurić Boris, dipl. ing. arh.

Lončarić Ivan, grad. inž. geogr.

Lubin Dubravka-Petra, dipl. ing. arh.

Mamić Tomislav

Marić Marija, dipl. ing. arh.

Miharević Katica, dipl. ing. arh.

Morav Nives, dipl. ing. arh.

Ninč Vladimir, dipl. ing. grad.

Nakić Lariša

Pažur Alen, mag. geogr.

Radović Zoran, dipl. oec.

Rajčić Ana-Marija, dipl. ing. arh.

Sekul Lidija, dipl. ing. arh.

Sirovec Vanja Jasmina, dipl. ing. arh.

Sušarović Sabina, dipl. ing. arh.

Šerbec-Turjak Sanja, dipl. ing. arh.

Šrola Dubravka, dipl. ing. prom.

Žic Dubravka, dipl. ing. arh.

Geoinformatička obrada:

Zavod za fotogrametriju d.d.

Urbanistica d.o.o.

Pečat Gradске skupštine Grada Zagreba

M.P.

Predsjednik Gradске skupštine Grada Zagreba

Darinka Kosor

Istovjetnost ovog plana sa izvornikom ovjerava:

Pečat Nadležnog tijela

M.P.

mr.sc. Dinko Bilić, dipl. oec.