

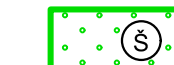


GRAD ZAGREB

GENERALNI URBANISTIČKI PLAN SESVETA IZMJENE I DOPUNE 2015.

4.b UVJETI ZA KORIŠTENJE, UREĐENJE I ZAŠTITU PROSTORA Zaštićeni i evidentirani dijelovi prirode i nepokretna kulturna dobra

TUMAČ PLANSKOG ZNAKOVLJA

EVIDENTIRANI DIJELOVI PRIRODE

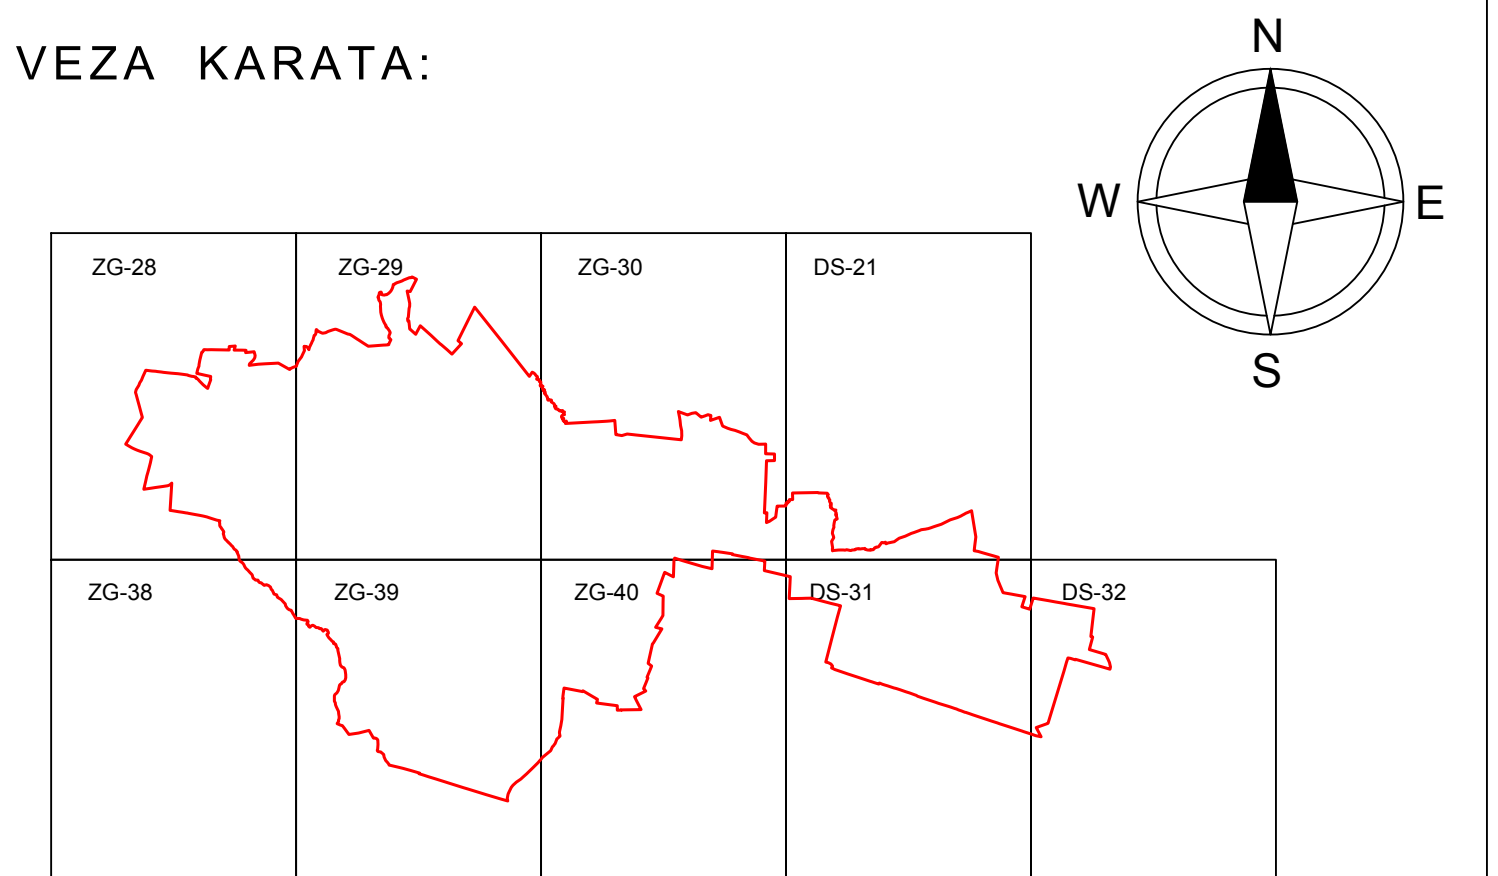
-  SESVETSKE ŠUME
-  KRAJOLIK
-  VRIJEDNI PARKOVI, VRTOVI I DRVOREDI

NEPOKRETNA KULTURNA DOBRA

-  POVIJESNI SKLOP I GRAĐEVINA
-  CIVILNA GRAĐEVINA
-  SAKRALNA GRAĐEVINA
-  ARHEOLOŠKA BAŠTINA
-  ARHEOLOŠKO PODRUČJE



 GRANICA GENERALNOGA URBANISTIČKOG PLANA SESVETA

VEZA KARATA:



GRAD ZAGREB

GENERALNI URBANISTIČKI PLAN SESVETA - IZMJENE I DOPUNE 2015. PRIJEDLOG PLANA ZA DRUGU PONOVNJU JAVNU RASPRAVU

Naziv kartografskog prikaza: 4. b UVJETI ZA KORIŠTENJE, UREĐENJE I ZAŠTITU PROSTORA		
Broj kartografskog prikaza: -b-	Mjerilo kartografskog prikaza: 1 : 5 000	
Opisnik o izradi: Izmjena i dopuna Generalnog urbanističkog plana Seseveta (Službeni glasnik Grada Zagreba br. 24/13)	Opisnik o izradi: Izmjena i dopuna Generalnog urbanističkog plana Seseveta (Službeni glasnik Grada Zagreba br. -/)	
Javna rasprava objavljena je: 6. lipnja 2014. Ponojna javna rasprava objavljena je: 31. ožujka 2015. Druga ponojna javna rasprava objavljena je: _____	Javni uvid otkazan je od: 16. lipnja 2014. do 30. lipnja 2014. Ponojni javni uvid otkazan je od: 9. travnja 2015. do 23. travnja 2015. Drugi ponojni javni uvid otkazan je: _____	
Nositelji izrade: Gradski ured za prostorno uređenje, izgradnju Grada, graditeljstvo, komunalne poslove i promet Park Stara Trešnjevka 1, Zagreb		
Pečat Gradskog ureda za prostorno uređenje, izgradnju Grada, graditeljstvo, komunalne poslove i promet M.P.	Pročelnik Gradskog ureda za prostorno uređenje, izgradnju Grada, graditeljstvo, komunalne poslove i promet _____ mr.sc. Đirko Bilić, dipl. oec. Odgovorna osoba za provođenje javne rasprave _____ Gordana Müller Mikić, dipl. ing. arh.	
Izradio: Zavod za prostorno uređenje Grada Zagreba Republike Austrije 18, Zagreb		
Pečat pravne osobe koja je izradila plan: M.P.	Odgovorna osoba izrađivača Plana: Ravnatelj Zavoda za prostorno uređenje Grada Zagreba _____ Ivica Fanjak, dipl. ing. arh.	
Odgovorni voditelj izrade prijedloga izmjena i dopuna plana: M.P.		_____ Lidija Sekul, dipl. ing. arh.
Stručni tim u izradi Plana: Barešić Dora, dipl. ing. arh. Bokulić-Zubac Mirela, dipl. ing. arh. Birković Marija, bacc. oec. Buzić Maja, grad. teh. Čavlović Martina, dipl. tur. Doko Jasmina, dipl. ing. agr. Fanjek Ivica, dipl. ing. arh. Gregurić Boris, dipl. ing. arh.	Lončarić Ivan, grad. geogr. i sav. Lubin Dubravka-Petra, dipl. ing. arh. Mamić Tomislav Marković Vjerina Miharević Katica, dipl. ing. sum. Morar Nives, dipl. ing. arh. Ninić Vladimir, dipl. ing. grad. Nakić Lariša Pažur Alen, mag. geog.	Radović Zoran, dipl. oec. Rajčić Ana-Marija, dipl. ing. arh. Sekul Lidija, dipl. ing. arh. Sirovec Vanič Jasmina, dipl. ing. arh. Šabanović Sabina, dipl. ing. arh. Šerbetić-Tunjić Sanja, dipl. ing. arh. Šrola Dubravka, dipl. ing. prom. Žic Dubravka, dipl. ing. arh.
Geoinformatička obrada:  Zavod za fotogrametriju d.d.  Urbanistica d.o.o.		
Pečat Gradske skupštine Grada Zagreba M.P.	Predsjednik Gradske skupštine Grada Zagreba _____ Danilo Kosar	
Istovjetnost ovog plana sa izvornikom ovjerava: _____ mr.sc. Đirko Bilić, dipl. oec.	Pečat Nadležnog tijela M.P.	