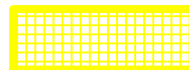

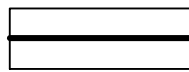
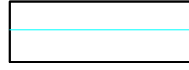
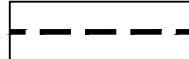


GRAD ZAGREB


GENERALNI URBANISTIČKI PLAN SESVETA IZMJENE I DOPUNE 2015.

4.c UVJETI ZA KORIŠTENJE, UREĐENJE I ZAŠTITU PROSTORA Područja primjene planskih mjera zaštite

TUMAČ PLANSKOG ZNAKOVLJA

	URBANISTIČKI PLAN OVI UREĐENJA
	PODRUČJE OBVEZE PROVEDBE JAVNIH NATJEČAJA
	GRANICE ZONA URBANIH PRAVILA
1.1.-6.6.	OZNAKE ZONA URBANIH PRAVILA
	REZERVACIJA PROŠIRENJA POSTOJEĆE ULICE
	GRANICA GENERALNOGA URBANISTIČKOG PLANA

VEZA KARATA:

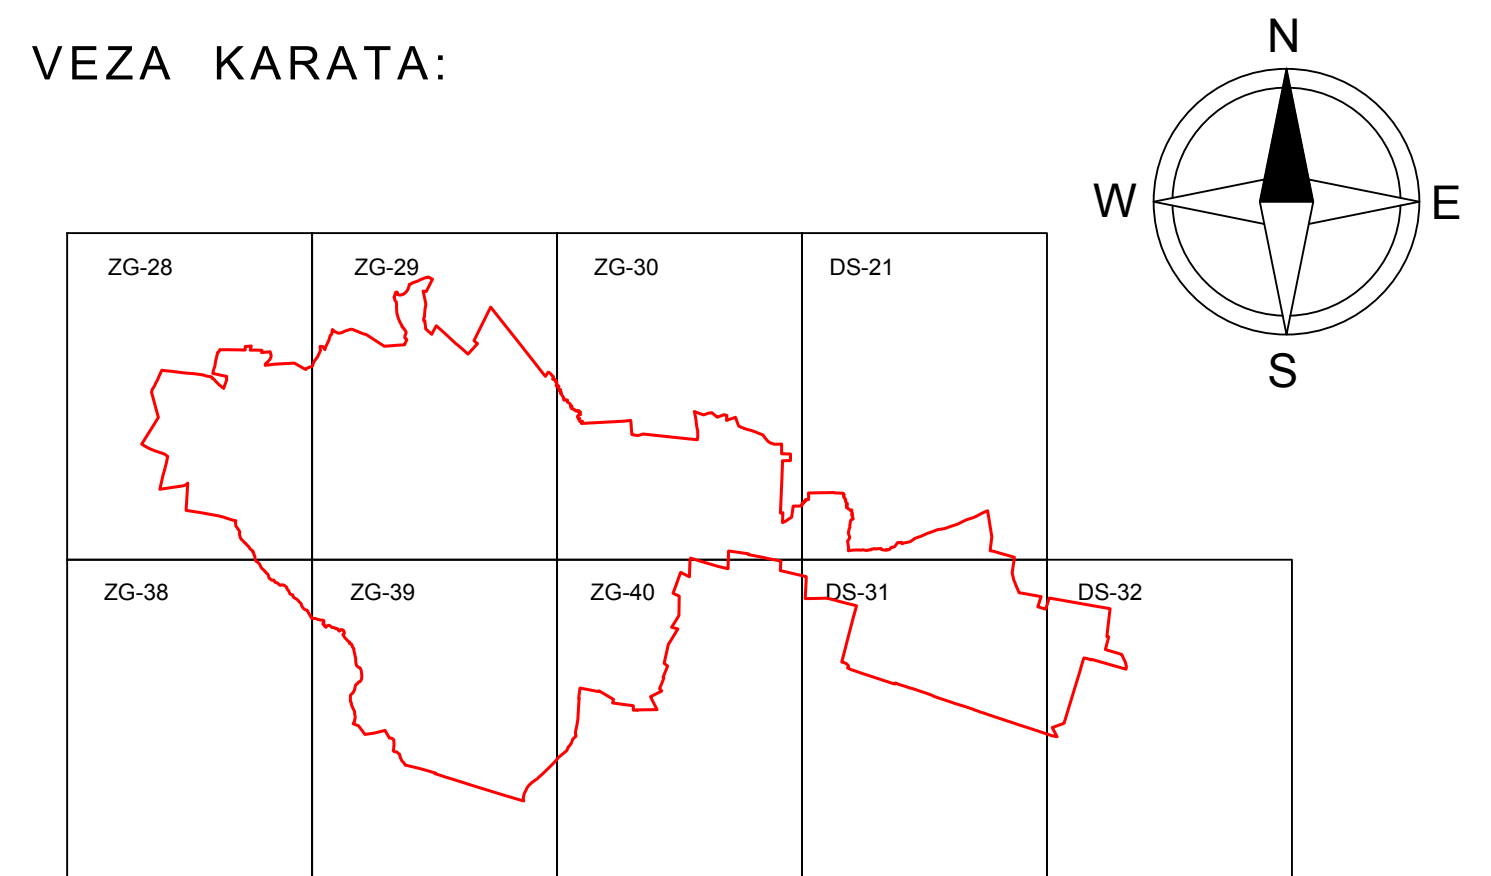

GRAD ZAGREB

GENERALNI URBANISTIČKI PLAN SESVETA - IZMJENE I DOPUNE 2015. PRIJEDLOG PLANA ZA DRUGU PONOVNU JAVNU RASPRAVU

4.c UVJETI ZA KORIŠTENJE, UREĐENJE I ZAŠTITU PROSTORA

Naziv kartografskog prikaza:

Broj kartografskog prikaza: -4c-	Mjerilo kartografskog prikaza: 1:5.000
Ostatak o izradi Izmjena i dopuna Generalnog urbanističkog plana Seseveta (Službeni glasnik Grada Zagreba br. 24/13)	Ostatak o izradi Izmjena i dopuna Generalnog urbanističkog plana Seseveta (Službeni glasnik Grada Zagreba br. -)

Javna rasprava objavljena je: 6. lipnja 2014. Ponovna javna rasprava objavljena je: 31. ožujka 2015. Druga ponovna javna rasprava objavljena je:	Javni uvid odžan je od: 16. lipnja 2014. do 30. lipnja 2014. Ponovni javni uvid odžan je od: 9. travnja 2015. do 23. travnja 2015. Drugi ponovni javni uvid odžan je:
--	---

Nositelj izrade:
Gradski ured za prostorno uređenje, izgradnju Grada, graditeljstvo, komunalne poslove i promet
Park Stara Trešnjevka 1, Zagreb

Pečat Gradskog ureda za prostorno uređenje, izgradnju Grada, graditeljstvo, komunalne poslove i promet	Pročelnik Gradskog ureda za prostorno uređenje, izgradnju Grada, graditeljstvo, komunalne poslove i promet
--	--

M.P.	_____
	mr.sc. Dinko Bilić, dipl. oec.
	Odgovorna osoba za provođenje javne rasprave

	Gordana Müller Mikic, dipl. ing. arh.

Izradio:
Zavod za prostorno uređenje Grada Zagreba
Republike Austrije 18, Zagreb

Pečat pravne osobe koja je izradila plan:	Odgovorna osoba izrađivača Plana: Ravnatelj Zavoda za prostorno uređenje Grada Zagreba
---	---

M.P.	_____
	Ivica Farijak, dipl. ing. arh.



Odgovorni voditelj izrade prijedloga Izmjena i dopuna plana:

M.P.	_____
	Lidija Sekul, dipl. ing. arh.

Stručni tim u izradi Plana:

Barišić Dora, dipl. ing. arh.	Lončarić Ivan, grad. geogr. i sav.	Radović Zoran, dipl. oec.
Bokunović Mirela, dipl. ing. arh.	Lubin Dubravka-Petra, dipl. ing. arh.	Rajčić Ana-Marija, dipl. ing. arh.
Buzić Maja, grad. inž.	Mamić Tomislav	Sekul Lidija, dipl. ing. arh.
Čačović Martina, dipl. inž.	Marićević Vjerica	Sirovec-Vančić Jasmina, dipl. ing. arh.
Doko Jasmina, dipl. ing. agr.	Miranović-Kolčić, dipl. ing. sum.	Sušanić Sabina, dipl. ing. arh.
Farijak Ivica, dipl. ing. arh.	Morzar Nives, dipl. ing. arh.	Šerbetić-Turčić Sanja, dipl. ing. arh.
Gregurić Boris, dipl. ing. arh.	Ninčić Vladimir, dipl. ing. grad	Šrola Dubravka, dipl. ing. prom.
	Nakić Lariša	Žic Dubravka, dipl. ing. arh.
	Pašur Alen, mag. geog.	

Geoinformatička obrada:

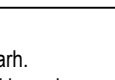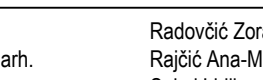 Zavod za fotogrametriju d.d.	 Urbanistica d.o.o.
--	--

Pečat Gradске skupštine Grada Zagreba	Predsjednik Gradске skupštine Grada Zagreba
---------------------------------------	---

M.P.	_____
	Darinka Kosor

Istovjetnost ovog plana sa izvornikom potvrđuje:

_____	Pečat Nadležnog tijela
mr.sc. Dinko Bilić, dipl. oec.	M.P.