
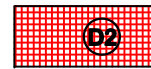





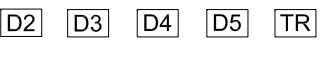
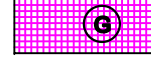





# GRAD ZAGREB

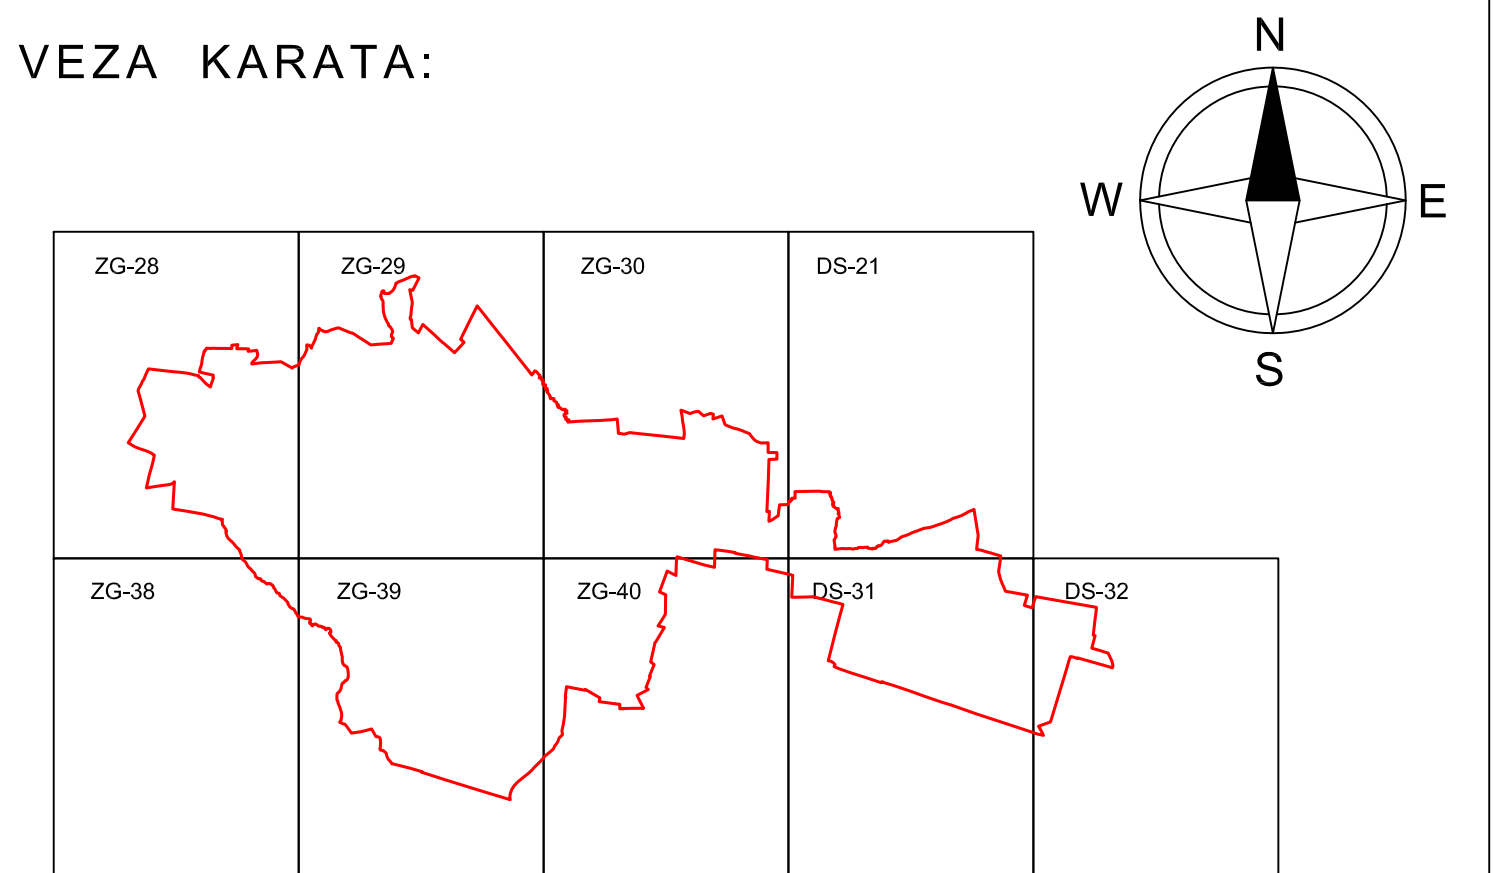
## GENERALNI URBANISTIČKI PLAN SESVETA IZMJENE I DOPUNE 2015.

### 2. MREŽA GOSPODARSKIH I DRUŠTVENIH DJELATNOSTI

#### TUMAČ PLANSKOG ZNAKOVLJA



-  JAVNA I DRUŠTVENA NAMJENA
-  JAVNA I DRUŠTVENA NAMJENA - SOCIJALNA
-  JAVNA I DRUŠTVENA NAMJENA - ZDRAVSTVENA
-  JAVNA I DRUŠTVENA NAMJENA - PREDŠKOLSKA
-  JAVNA I DRUŠTVENA NAMJENA - ŠKOLSKA
-  JAVNA I DRUŠTVENA NAMJENA - VJERSKA
-  NAČELNA LOKACIJA 
-  GOSPODARSKA NAMJENA
-  GOSPODARSKA NAMJENA - POSLOVNA
-  GOSPODARSKA NAMJENA - UGOSTITELJSKO - TURISTIČKA
-  GRANICA GENERALNOGA URBANISTIČKOG PLANA SESVETA

#### VEZA KARATA:



#### GRAD ZAGREB

##### GENERALNI URBANISTIČKI PLAN SESVETA - IZMJENE I DOPUNE 2015. PRIJEDLOG PLANA ZA PONOVNU JAVNU RASPRAVU

Naziv kartografskog prikaza: <b>2. MREŽA DRUŠTVENIH I GOSPODARSKIH DJELATNOSTI</b>	
Broj kartografskog prikaza: 2.	Mjerilo kartografskog prikaza: 1:5.000
Odluka o izradi izmjena i dopuna Generalnog urbanističkog plana Sessveta (Službeni glasnik Grada Zagreba br. 24/13)	
Odluka o dopunjenju izmjena i dopuna Generalnog urbanističkog plana Sessveta (Službeni glasnik Grada Zagreba br. -/-)	
Javna rasprava objavljena je: 6. lipnja 2014. Ponovna javna rasprava objavljena je: _____	Javni uvid održan je od 16. lipnja 2014. do 30. lipnja 2014. Ponovni javni uvid održan je od _____ do _____
Nastajanje izrade: Gradski ured za prostorno uređenje, izgradnju Grada, graditeljstvo, komunalne poslove i promet Park Stara Trešnjevka 1, Zagreb	
Pečat Gradskog ureda za prostorno uređenje, izgradnju Grada, graditeljstvo, komunalne poslove i promet:  M.P.	Pečatnik Gradskog ureda za prostorno uređenje, izgradnju Grada, graditeljstvo, komunalne poslove i promet:  M.P. m.sc. Đanko Bilić, dipl. oec. Odgovorna osoba za provođenje javne rasprave  Gordana Müller Mikic, dipl. ing. arh.
Izradio: Zavod za prostorno uređenje Grada Zagreba Republike Austrije 18, Zagreb	
Pečat pravne osobe koja je izradila plan:  M.P.	Odgovorna osoba izradivača Plana: Ravnatelj Zavoda za prostorno uređenje Grada Zagreba  Ivica Farjanić, dipl. ing. arh.
Odgovorni voditelj izrade Nacrta prijedloga izmjena i dopuna plana:  M.P.  Lidija Sekul, dipl. ing. arh.	
Stručni tim u izradi Plana: Barišić Dario, dipl. ing. arh. Bokunčić Zoran, dipl. ing. arh. Brikić Marija, baoc. oec. Bubić Maja, grad. inž. Čučević Martina, dipl. inž. Doko Jasmina, dipl. ing. agr. Farjanić Ivica, dipl. ing. arh. Gregurić Boris, dipl. ing. arh. Lončarić Ivan, prof. geogr. i pov. Lubić Dubravka - Petra, dipl. ing. arh. Mamić Tomislav Marinković Vinko Mihanić Katica, dipl. ing. sum. Moran Nina, dipl. ing. arh. Nikić Vladimir, dipl. ing. grad. Nukić Larisa Pabur Aleks, mag. geog. Radović Zoran, dipl. oec. Rajić Ana-Marija, dipl. ing. arh. Sekul Lidija, dipl. ing. arh. Sirovo-Vančić Jasmina, dipl. ing. arh. Šabanić Sabina, dipl. ing. arh. Štambalo-Turjatić Sanja, dipl. ing. arh. Štraš Dubravko, dipl. ing. prom. Žic Dubravka, dipl. ing. arh.	
Geoinformatička obrada:  Zavod za fotogrametriju d.d.  Urbanistika d.d.	
Pečat Gradske skupštine Grada Zagreba  M.P.	Pečatnik Gradske skupštine Grada Zagreba  M.P. Dario Kozar
Istožetnost ovog plana sa Izvornikom odjavnice:  m.sc. Đanko Bilić, dipl. oec.	Pečat Nadležnog tijela:  M.P.