

GRAD ZAGREB

GENERALNI URBANISTIČKI PLAN SESVETA IZMJENE I DOPUNE 2015.

4.a UVJETI ZA KORIŠTENJE, UREĐENJE I ZAŠTITU PROSTORA Urbana pravila

TUMAČ PLANSKOG ZNAKOVLJA

1. REZIDENCIJALNI PROSTORI

Prostori postojećih regulacija - dovršeni prostori

- 1.1. Zaštita i uređivanje dovršenog prostora individualne gradnje - Dubec, Novo Brestje, Sessvetski Kraljevec
- 1.2. Zaštita, uređivanje i dogradnja prostora individualne gradnje - Inino naselje
- 1.3. Zaštita i uređivanje prostora visoke gradnje - Luka, Selčina, Dubec
- 1.4. Zaštita i uređivanje povijesne jezgre starog sela - Sessvetski Kraljevec
- Prostori postojećih regulacija - prostori dovršenja
- 1.5. Uređivanje i dogradnja prostora individualne gradnje
- 1.6. Uređivanje i dogradnja prostora niske gradnje
- Prostori novih regulacija
- 1.7. Prostori niske gradnje
- 1.8. Prostori mješovite gradnje

2. PODRUČJA URBANITETA

- 2.1. Središte Sessveta
- 2.2. Linearni potezi urbaniteta
- 2.3. Lokalne zone urbaniteta

3. GOSPODARSKE ZONE

- 3.1. Gospodarska zona Sessveta
- 3.2. Gospodarske zone Kobiljak i Sessvetski Kraljevec

4. PROSTORI TRANSFORMACIJE

- 4.2. Zona Badel
- 4.3. Zona Ciglana
- 4.4. Farma Sessvetski Kraljevec
- 4.5. Sopnica-Jelkovec
- 4.6. Duboki jarak
- 4.7. Sljeme-Sessveta
- 4.8. Zona Ciglana - sjever
- 4.9. Zona Rimski put

5. SPORTSKO-REKREACIJSKI KOMPLEKSI

- 5.1. Sportsko-rekreacijski kompleks s gradnjom
- 5.2. Sportsko-rekreacijski kompleks bez gradnje

6. JAVNE I ZAŠTITNE ZELENE POVRŠINE


- Javni park
- 6.1. Gradski park
- 6.2. Park susjedstva
- Sessvetske šume
- 6.3. Sessvetske šume bez rekreacije
- 6.4. Sessvetske šume s rekreacijom
- Zaštitne zelene površine
- 6.5. Zaštitne zelene površine uz infrastrukturne sustave
- 6.6. Zaštitne zelene površine uz šume, naselja



GRADSKI PROJEKT

- GRANICE ZONA URBANIH PRAVILA
- REZERVACIJA PROŠIRENJA POSTOJEĆE ULICE
- GRANICA GENERALNOGA URBANISTIČKOG PLANA SESVETA

VEZA KARATA:

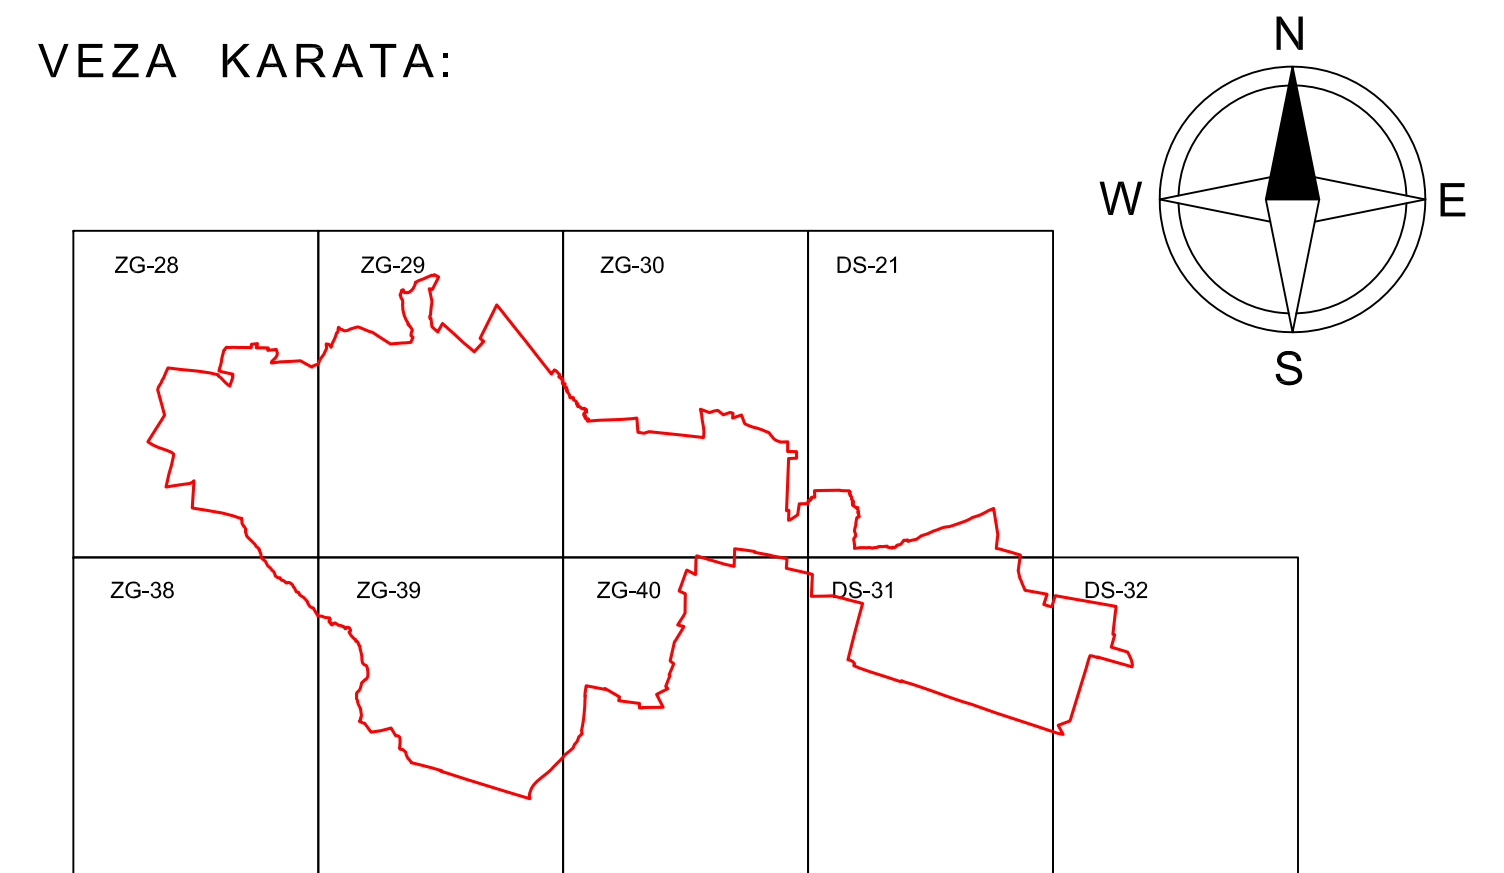

GRAD ZAGREB

GENERALNI URBANISTIČKI PLAN SESVETA - IZMJENE I DOPUNE 2015. PRIJEDLOG PLANA ZA PONOVNJU JAVNU RASPRAVU

Naziv kartografskog prikaza: 4.a UVJETI ZA KORIŠTENJE, UREĐENJE I ZAŠTITU PROSTORA		
Broj kartografskog prikaza:	Mjerilo kartografskog prikaza: 1:5 000	
Odluka o izradi izmjena i dopuna Generalnog urbanističkog plana Sessveta (Službeni glasnik Grada Zagreba br. 24/13)	Odluka o donošenju izmjena i dopuna Generalnog urbanističkog plana Sessveta (Službeni glasnik Grada Zagreba br. -/-)	
Javna rasprava objavljena je: 6. lipnja 2014. Ponovna javna rasprava objavljena je: _____	Javni uvid održan je od 16. lipnja 2014. do 30. lipnja 2014. Ponovni javni uvid održan je od _____ do _____	
Nositelji izrade: Gradski ured za prostorno uređenje, izgradnju Grada, graditeljstvo, komunalne poslove i promet Park Stara Trešnjevka 1, Zagreb		
Pečat Gradskog ureda za prostorno uređenje, izgradnju Grada, graditeljstvo, komunalne poslove i promet	Pečat Gradskog ureda za prostorno uređenje, izgradnju Grada, graditeljstvo, komunalne poslove i promet	
M.P.	mr.sc. Dinko Bilić, dipl. oec. Odgovorna osoba za provođenje javne rasprave Gordana Müller Mikic, dipl. ing. arh.	
Izdac: Zavod za prostorno uređenje Grada Zagreba Republike Austrije 18, Zagreb		
Pečat pravne osobe koja je izradila plan:	Odgovorna osoba izradivača Plana: Ravnatelj Zavoda za prostorno uređenje Grada Zagreba	
M.P.	Mica Farjek, dipl. ing. arh.	
Odgovorni voditelj izrade Nacrta prijedloga izmjena i dopuna plana:		
M.P.	Lidija Sekul, dipl. ing. arh.	
Stručni tim u izradi Plana:		
Banić: Dreglica, dipl.ing.arh. Bokun: Marja, bacc.oec. Bubić: Maja, grad.arh. Čučević: Marina, dipl. iur. Doko: Jasmina, dipl.ing.agr. Farjek: Mica, dipl.ing.arh. Gregurić: Bori, dipl.ing.arh.	Lončarić: Ivan, prof. geogr. i pov. Lutin: Dubravka - Petra, dipl.ing.arh. Mamić: Tomislav Marinković: Viličina Miranović: Katarina, dipl.ing.arh. Mornar: Nives, dipl.ing.arh. Ninić: Vladimir, dipl.ing.grad Nukić: Larisa Pažur: Alen, mag. geogr.	Radović: Zoran, dipl. oec. Rajić: Anka-Marija, dipl.ing.arh. Sekul: Lidija, dipl.ing.arh. Sirovec-Varić: Jasmina, dipl.ing.arh. Šabanović: Saša, dipl.ing.arh. Šaravica-Turjić: Sanja, dipl.ing.arh. Štela: Dubravka, dipl.ing.arh. Žic: Dubravka, dipl.ing.arh.
Geoinformatička obrada:		
Zavod za fotogrametriju d.d.	Urbanistica d.d.	
Pečat Gradske skupštine Grada Zagreba	Pečat Gradske skupštine Grada Zagreba	
M.P.	Darinka Kosor	
Istovjetnost ovog plana sa izvornikom ovjera:		
Pečat Nadležnog tijela:	M.P.	
mr.sc. Dinko Bilić, dipl. oec.		