

GRAD ZAGREB

GENERALNI URBANISTIČKI PLAN SESVETA IZMJENE I DOPUNE 2015.


4.b UVJETI ZA KORIŠTENJE, UREĐENJE I ZAŠTITU PROSTORA Zaštićeni i evidentirani dijelovi prirode i nepokretna kulturna dobra

TUMAČ PLANSKOG ZNAKOVLJA


EVIDENTIRANI DIJELOVI PRIRODE



NEPOKRETNA KULTURNA DOBRA

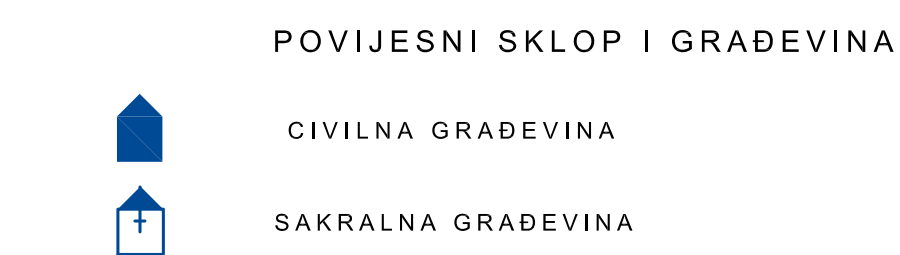

VEZA KARATA:

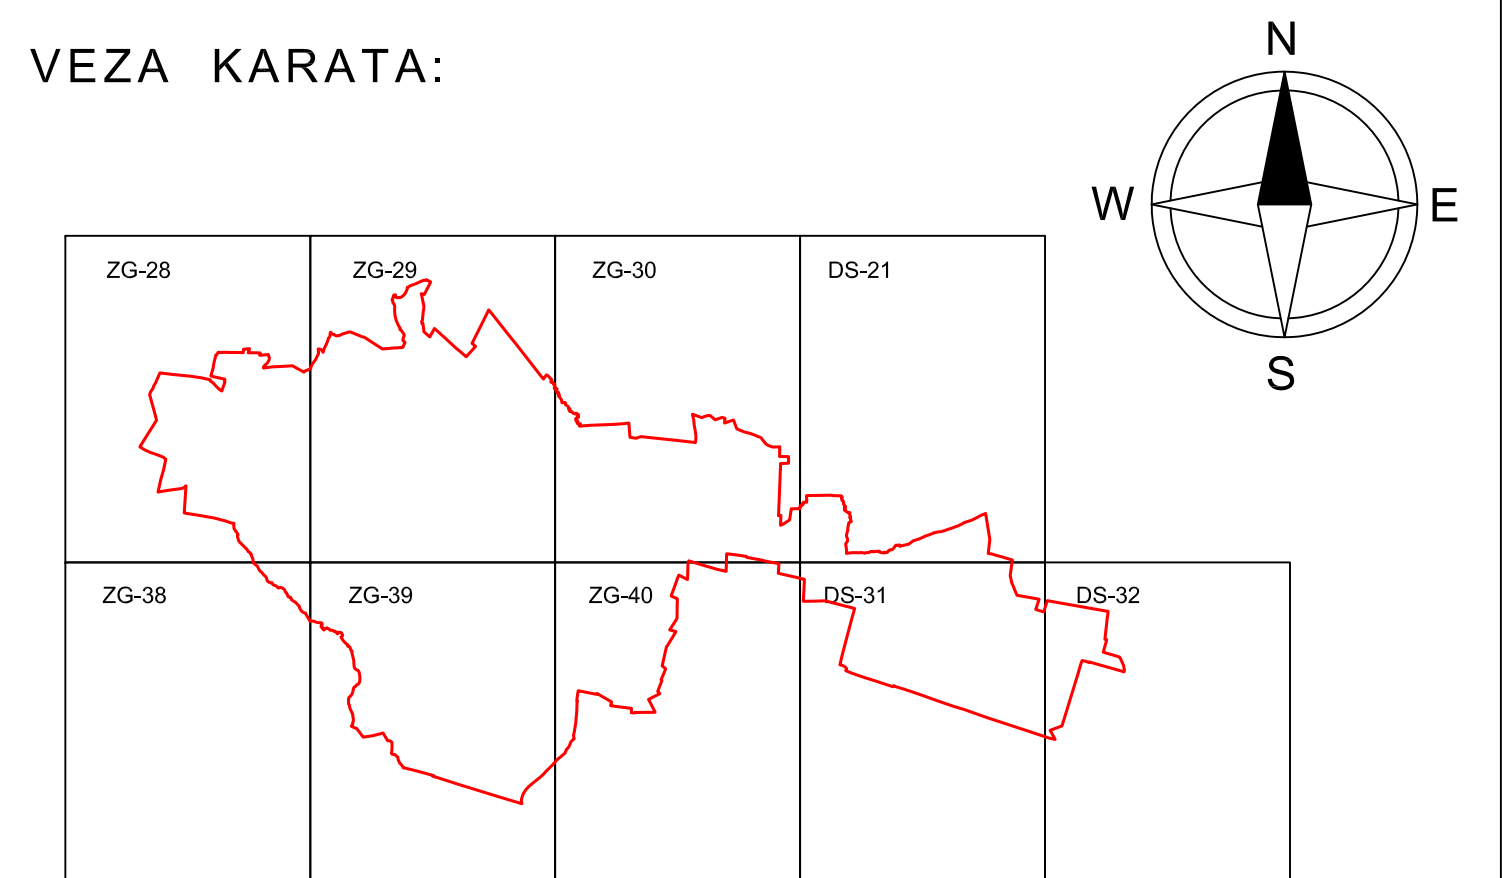

GRAD ZAGREB	
GENERALNI URBANISTIČKI PLAN SESVETA - IZMJENE I DOPUNE 2015. PRIJEDLOG PLANA ZA PONOVDNU JAVNU RASPRAVU	
Naziv kartografskog prikaza: 4.b UVJETI ZA KORIŠTENJE, UREĐENJE I ZAŠTITU PROSTORA	
Broj kartografskog prikaza:	Mjerilo kartografskog prikaza: 1:50000
Odluka o izradi Izmjena i dopuna Generalnog urbanističkog plana Sesveta (Službeni glasnik Grada Zagreba br. 24/13)	Odluka o donošenju Izmjena i dopuna Generalnog urbanističkog plana Sesveta (Službeni glasnik Grada Zagreba br. -/-)
Javna rasprava objavljena je: 6. lipnja 2014. Ponovna javna rasprava objavljena je: _____	Javni uvid održan je od: 16. lipnja 2014. do: 30. lipnja 2014. Ponovni javni uvid održan je od: _____ do: _____
Nositelj izrade: Gradski ured za prostorno uređenje, izgradnju Grada, graditeljstvo, komunalne poslove i promet Park Stara Trešnjevka 1, Zagreb	
Pečat Gradskog ureda za prostorno uređenje, izgradnju Grada, graditeljstvo, komunalne poslove i promet	Profilnik Gradskog ureda za prostorno uređenje, izgradnju Grada, graditeljstvo, komunalne poslove i promet
M.P.	Mr.sc. Đurko Bilić, dipl. oec. Odgovorna osoba za provođenje javne rasprave
Izdado: Zavod za prostorno uređenje Grada Zagreba Republike Austrije 18, Zagreb	
Pečat pravne osobe koja je izradila plan:	Odgovorna osoba izrađivača Plana: Ravnatelj Zavoda za prostorno uređenje Grada Zagreba
M.P.	Mica Fanjek, dipl. ing. arh.
Odgovorni voditelj izrade Nacrta prijedloga Izmjena i dopuna plana:	
M.P.	Lidija Sakot, dipl. ing. arh.
Stručni tim u izradi Plana:	
Barišić Dragica, dipl.ing.arh. Bokunčić-Zubac Mirna, dipl.ing.arh. Bričević Marija, bacc.oec. Bubić Maja, grad.teh. Čanković Martina, dipl. tur. Doko Jasmina, dipl.ing.agr. Fanjek Ivica, dipl.ing.arh. Gregurić Boris, dipl.ing.arh.	Lončarić Ivan, prof.geogr.i pov. Lubić Dubravka-Melita, dipl.ing.arh. Mamić Tomislav Marinković Viličina Mihanović Katalin, dipl.ing.šum. Morar Nives, dipl.ing.arh. Ninić Vladimir, dipl.ing.grad Nukić Larisa Pažur Alen, mag. geog.
Radošević Zoran, dipl. oec. Rajčić Ana-Marija, dipl.ing.arh. Sekot Lidija, dipl.ing.arh. Široveć-Varić Jasmina, dipl.ing.arh. Šabanović Sabina, dipl.ing.arh. Šerbedžić-Turčić Sanja, dipl.ing.arh. Štula Dubravka, dipl.ing.prom. Žic Dubravka, dipl.ing.arh.	
Geoinformatička obrada:	Zavod za fotogrametriju d.d. URBANISTICA Urbanistica d.d.
Pečat Gradske skupštine Grada Zagreba	Predsjednik Gradske skupštine Grada Zagreba
M.P.	Darinko Kosor
Istovjetnost ovog plana sa izvornikom ovjersava:	Pečat Nadsobnog Sjeka
Mr.sc. Đurko Bilić, dipl. oec.	M.P.