


STUDIJA IZVODLJIVOSTI I OPRAVDANOSTI CESTOVNOG TUNELA KROZ MEDVEDNICU I PRATEĆIH OBJEKATA

B

GRAĐEVINSKO RJEŠENJE


POPREČNI PROFIL AVENIJE

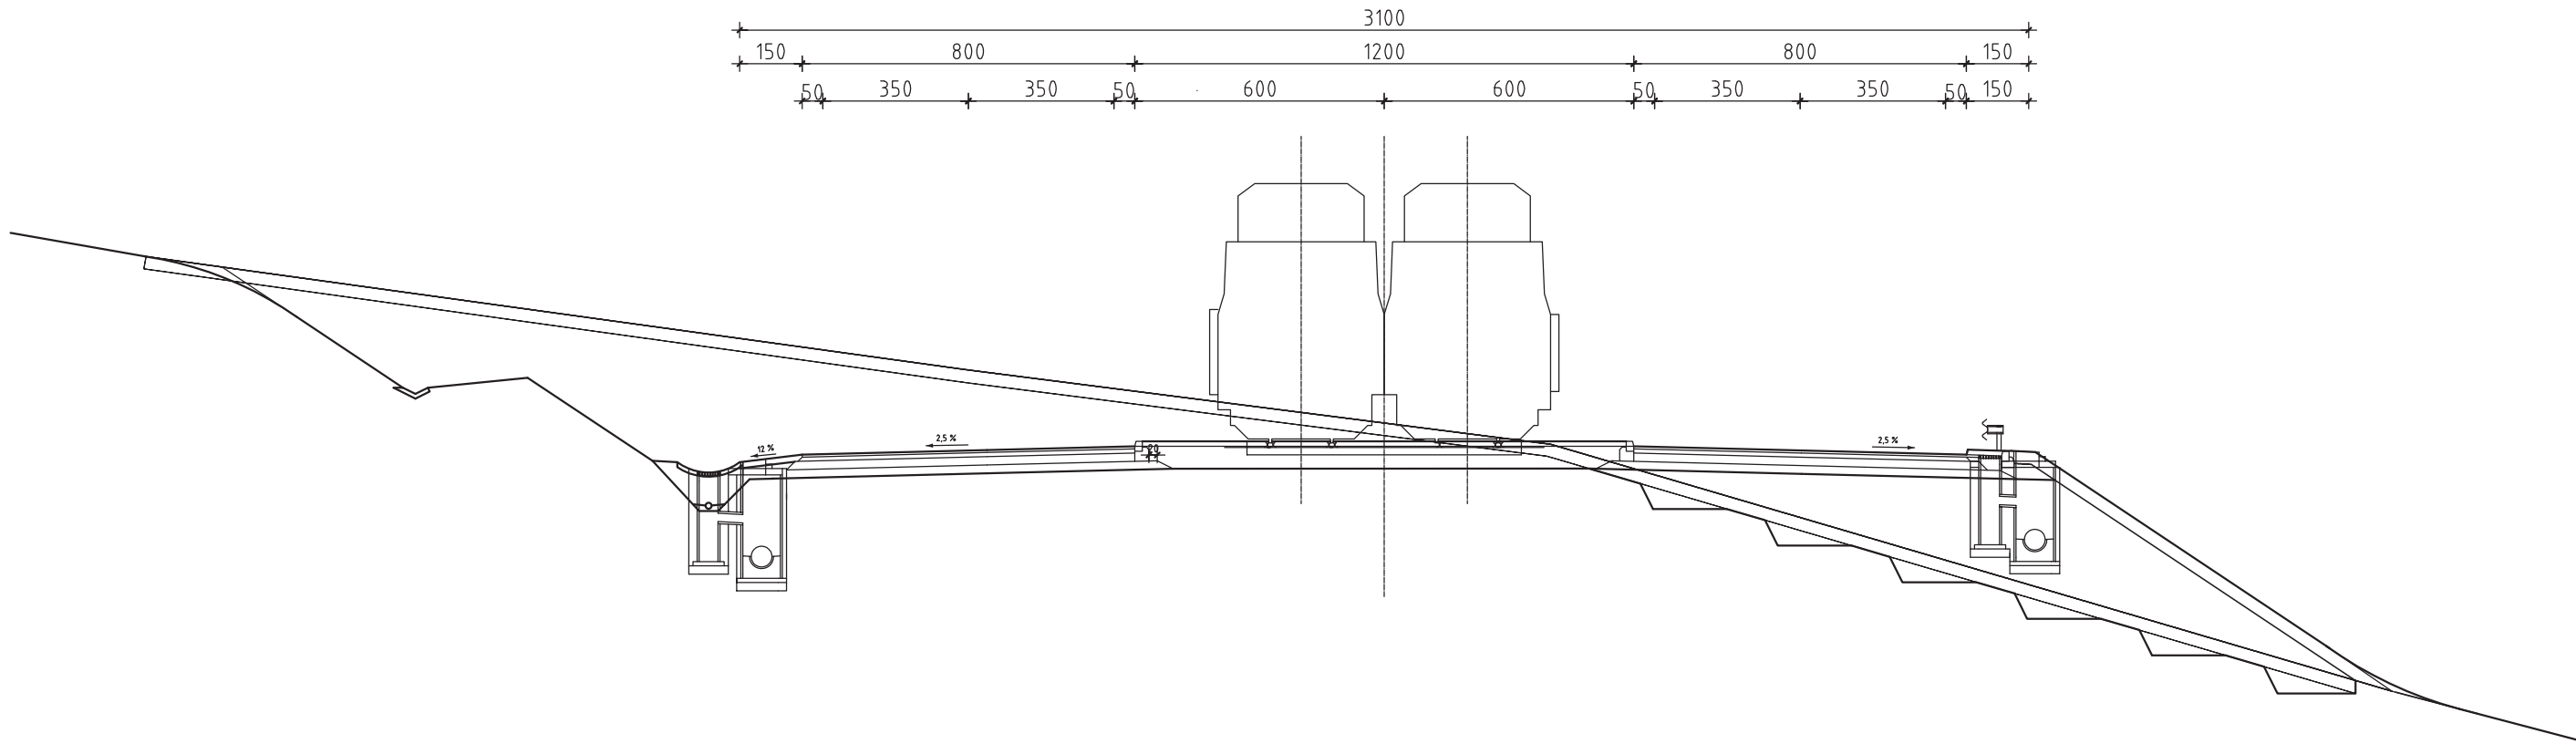

DUŽINSKE KARAKTERISTIKE

Varijanta tunela	Ulaz	H	Izlaz	H	STACIONAŽA		
					ULAZ	IZLAZ	L
ZAPAD	A Šestinski dol		F Jelenje vode		2.060	9.600	7.540
CENTRALNO	B Dolje	301,70	F Jelenje vode	383,24	4.970	11.550	6.580
ISTOK	C Markuševac		F Jelenje vode		3.300	11.130	7.830

ETAPE GRAĐENJA TUNEL

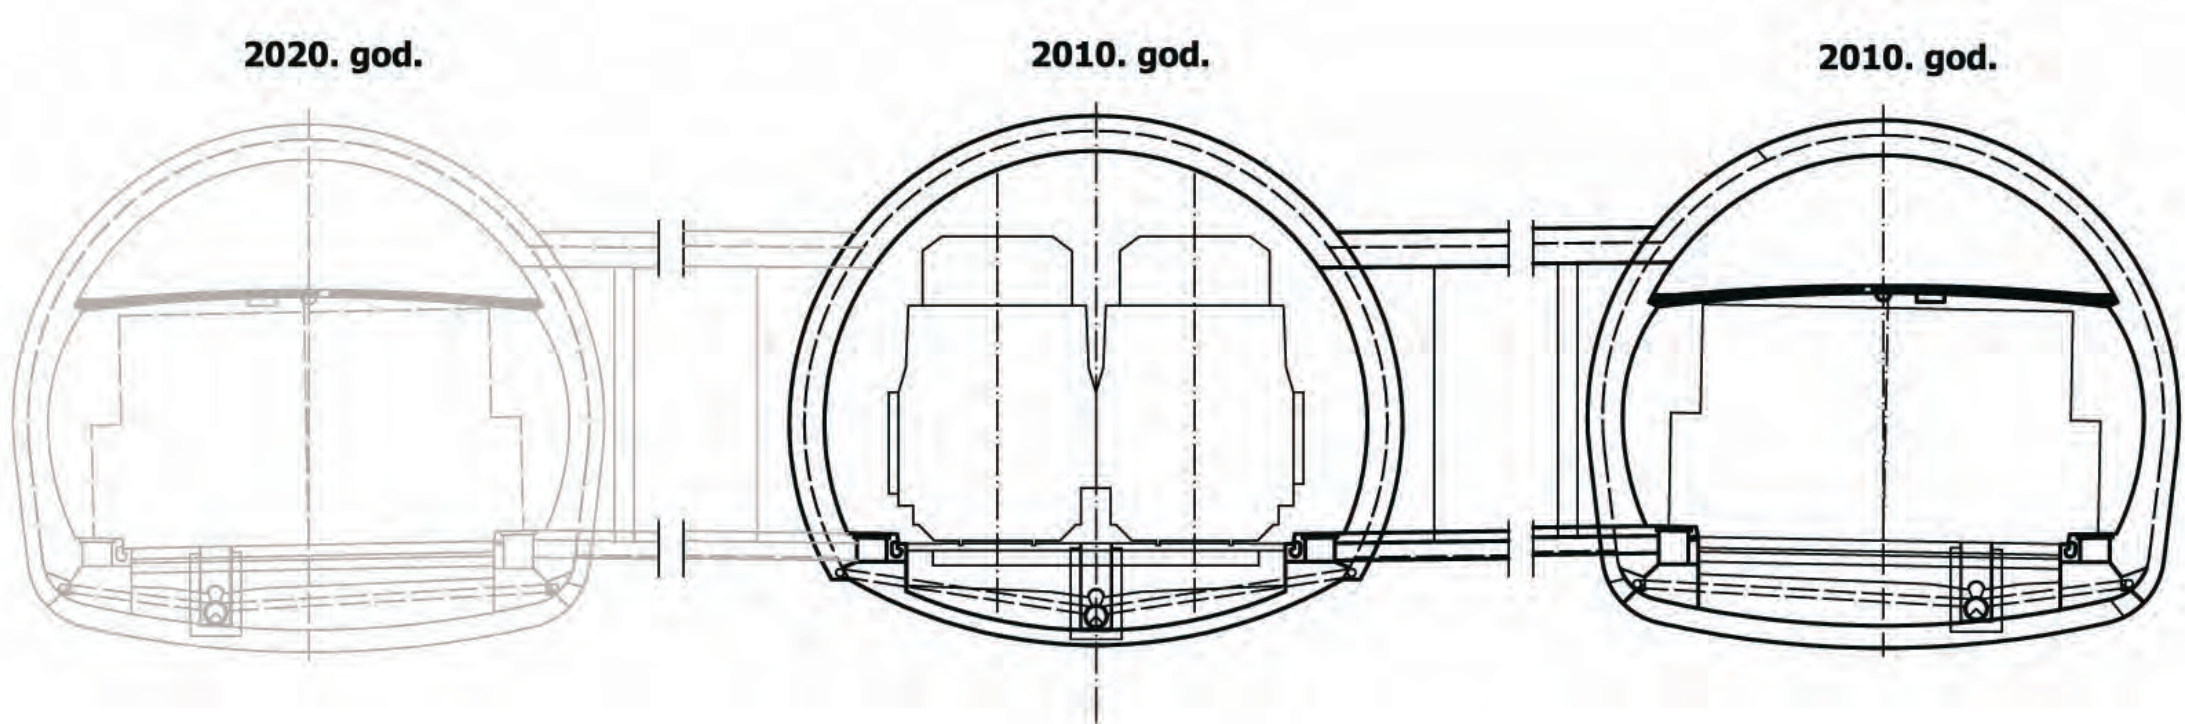

PREGLED NOVIH CESTOVNIH SEGMENTATA

Red. br.	SEKTOR	NAZIV	DULJINA	MOSTOVI / VIJADUKTI		TUNELI		M+V+T	
				DULJINA	%	DULJINA	%	DULJINA	%
1	MIHALJEVAC - Tunel MEDVEDNICA - OROSLAVJE / HUM ZABOČKI	TUMED	22.220,0	2.190,0	9,9	9.260,0	41,7	11.450,0	51,5
2	MIHALJEVAC - VATIKANSKA - ŠESTINSKA CESTA - MIHALJEVAC	CENTRALNI PRSTEN	31.644,2	2.776,0	8,8	6.949,0	22,0	9.725,0	30,7
3 U	L ČKO - VRAPČE - MIHALJEVAC	ZAPADNA GRANA	10.615,0	960,0	9,0	3.150,0	29,7	4.110,0	38,7
UKUPNO:			64.479,2	5.926,0	9,2	19.359,0	30,0	25.285,0	39,2

PREGLED APROKSIMATIVNIH TROŠKOVA GRAĐENJA

Red. br.	NAZIV SEKTORA	DULJINA	VRIJEDNOST INVESTICIJE
			(EUR)
1	MIHALJEVAC - TUMED - OROSLAVJE / HUM ZABOČKI (3 cijevi)	22.220,00	381.575.000
2	MIHALJEVAC - TUMED - OROSLAVJE / HUM ZABOČKI (2 cijevi)	22.220,00	275.075.000
3	MIHALJEVAC - VATIKANSKA - ŠESTINSKA CESTA - MIHALJEVAC	31.644,18	327.620.000
4	LUČKO - VRAPČE - MIHALJEVAC	10.615,00	127.725.000
UKUPNO (3 cijevi):		64.479,18	836.920.000
UKUPNO (2 cijevi):			730.420.000

