


# GRAD ZAGREB


Naziv prostornog plana:

## IZMJENE I DOPUNE URBANISTIČKOG PLANA UREĐENJA SVETI DUH - NACRT PRIJEDLOGA PLANA -

Naziv kartografskog prikaza:

### 1. KORIŠTENJE I NAMJENA POVRŠINA - izmjene i dopune 2015.

Broj kartografskog prikaza: 1.	Mjerilo kartografskog prikaza: 1 : 1 000
Odluka Gradske skupštine o izradi Izmjena i dopuna Urbanističkog plana uređenja Sveti Duh ("Službeni glasnik" Grada Zagreba broj 8/14)	Odluka Gradske skupštine o donošenju Izmjena i dopuna Urbanističkog plana uređenja Sveti Duh ("Službeni glasnik" Grada Zagreba broj __/15)
Javna rasprava objavljena je: __. __. 2015. godine	Javni uvid održan od __. __. do __. __. 2015. godine
Pečat Gradskog ureda za prostorno uređenje, izgradnju Grada, graditeljstvo, komunalne poslove i promet:	Pročelnik Gradskog ureda za prostorno uređenje, izgradnju Grada, graditeljstvo, komunalne poslove i promet
M.P.	..... mr.sc. Dinko Bilić, dipl.oec.
	Odgovorna osoba za provođenje javne rasprave:
	..... Mirna Vrca, dipl.ing.arh.
Pravna osoba koja je izradila plan:	
 <b>CPA CENTAR ZA PROSTORNO UREĐENJE I ARHITEKTURU d.o.o.</b>	
Pečat pravne osobe koja je izradila plan:	Odgovorna osoba:
M.P.	..... Tomislav Dolečki, dipl.ing.arh.,
Pečat odgovornog voditelja izrade plana:	Odgovorni voditelj izrade Nacrta prijedloga Izmjena i dopuna Urbanističkog plana uređenja Sveti Duh:
M.P.	..... Tomislav Dolečki dipl.ing.arh. ovlašteni arhitekt
Stručni tim CPA d.o.o. u izradi plana:	Suradnja u izradi Plana:
1. Tomislav Dolečki, dipl.ing.arh. 2. Neda Kaminski - Kirš, dipl.ing.arh.	3. mr.sc. Zrinka Tadić, dipl.ing.arh. 4. Dora Dolečki Glasinović, dipl.ing.arh. 5. Ankica Tomić, dipl.ing.građ. 1. Josip Štefičić, dipl.iur. 2. Barbara Vajdić, dipl.oec. 3. Nataša Horvat, dipl.ing.biolog.
Pečat Gradske Skupštine Grada Zagreba:	Predsjednik Gradske Skupštine Grada Zagreba:
M.P.	..... Darinko Kosor, v.r.
Istovjetnost ovog prostornog plana s izvornikom ovjerava:	Pečat nadležnog tijela:
..... (ime, prezime, potpis)	M.P.

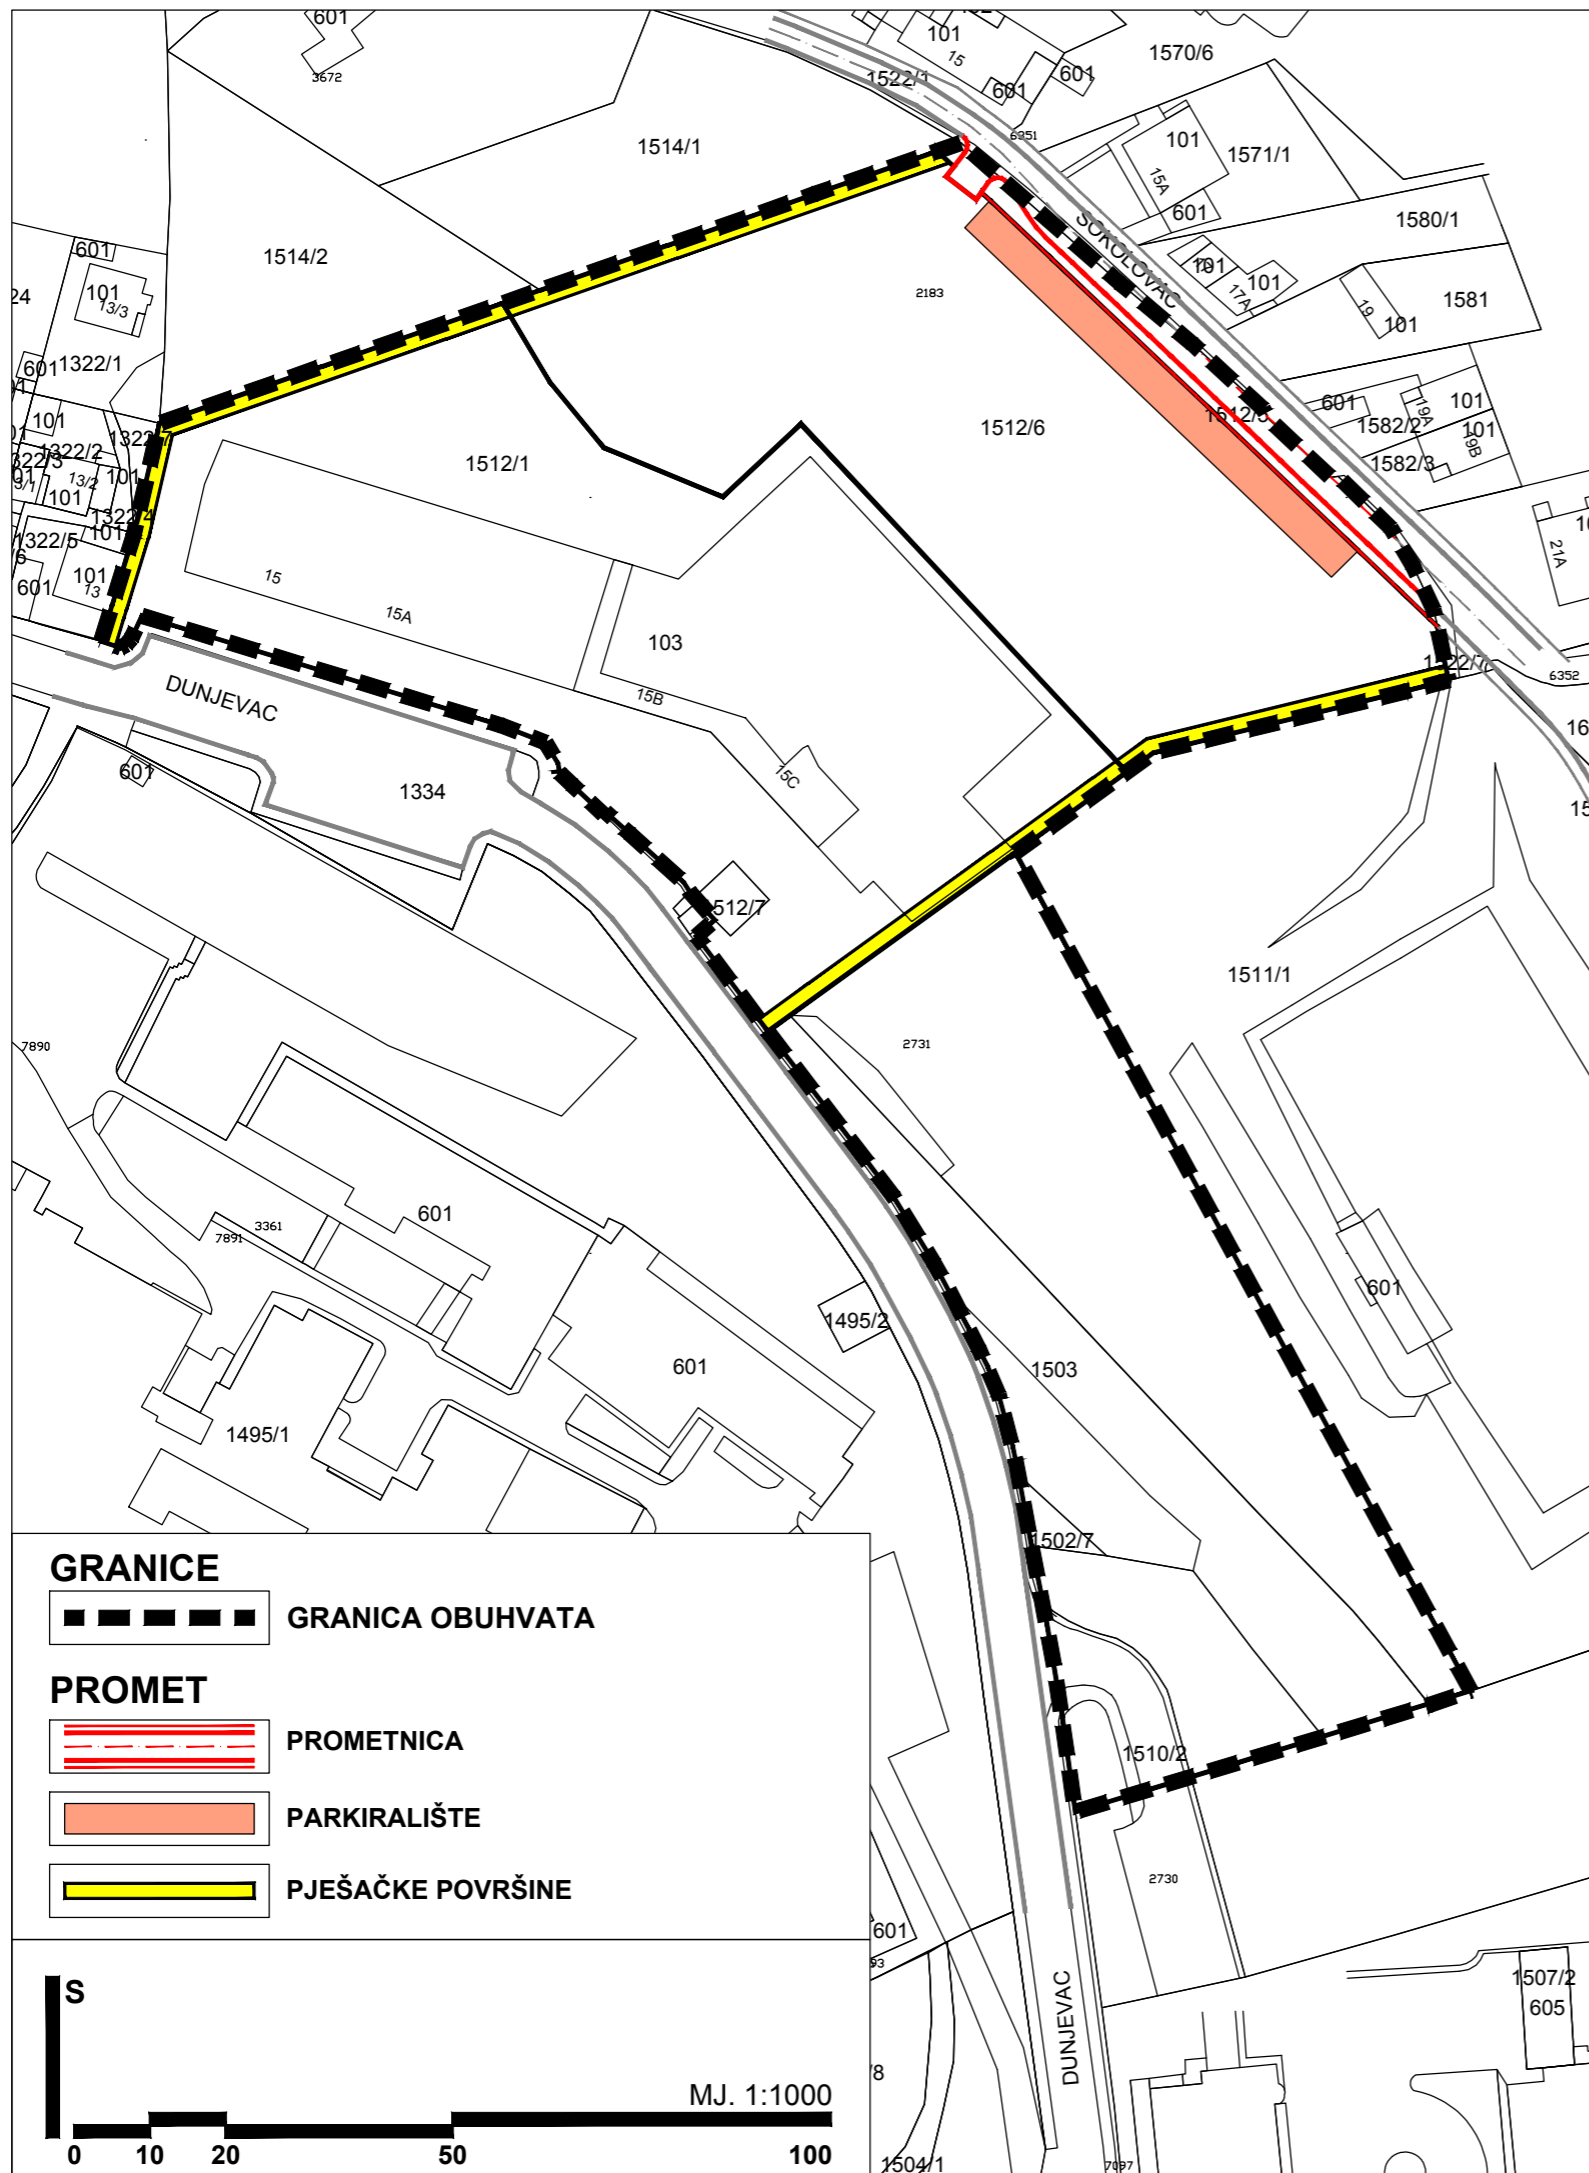


# GRAD ZAGREB


Naziv prostornog plana:

## IZMJENE I DOPUNE URBANISTIČKOG PLANA UREĐENJA SVETI DUH - NACRT PRIJEDLOGA PLANA -

Naziv kartografskog prikaza:

### 2. PROMETNA, ULIČNA I KOMUNALNA INFRASTRUKTURNA MREŽA 2.A. PROMET - izmjene i dopune 2015.

Broj kartografskog prikaza: 2.A.	Mjerilo kartografskog prikaza: 1 : 1 000
Odluka Gradske skupštine o izradi Izmjena i dopuna Urbanističkog plana uređenja Sveti Duh ("Službeni glasnik" Grada Zagreba broj 8/14)	Odluka Gradske skupštine o donošenju Izmjena i dopuna Urbanističkog plana uređenja Sveti Duh ("Službeni glasnik" Grada Zagreba broj __/15)
Javna rasprava objavljena je: __. __. 2015. godine	Javni uvid održan od __. __. do __. __. 2015. godine
Pečat Gradskog ureda za prostorno uređenje, izgradnju Grada, graditeljstvo, komunalne poslove i promet:	Pročelnik Gradskog ureda za prostorno uređenje, izgradnju Grada, graditeljstvo, komunalne poslove i promet
M.P.	..... mr.sc. Dinko Bilić, dipl.oec.
	Odgovorna osoba za provođenje javne rasprave:
	..... Mirna Vrca, dipl.ing.arh.
Pravna osoba koja je izradila plan:	
 CPA CENTAR ZA PROSTORNO UREĐENJE I ARHITEKTURU d.o.o.	
Pečat pravne osobe koja je izradila plan:	Odgovorna osoba:
M.P.	..... Tomislav Dolečki, dipl.ing.arh.,
Pečat odgovornog voditelja izrade plana:	Odgovorni voditelj izrade Nacrta prijedloga Izmjena i dopuna Urbanističkog plana uređenja Sveti Duh:
M.P.	..... Tomislav Dolečki dipl.ing.arh. ovlašteni arhitekt
Stručni tim CPA d.o.o. u izradi plana:	Suradnja u izradi Plana:
1. Tomislav Dolečki, dipl.ing.arh. 2. Neda Kaminski - Kirš, dipl.ing.arh.	3. mr.sc. Zrinka Tadić, dipl.ing.arh. 4. Dora Dolečki Glasinović, dipl.ing.arh. 5. Ankica Tomić, dipl.ing.građ.
1. Josip Štefičić, dipl.iur. 2. Barbara Vajdić, dipl.oec. 3. Nataša Horvat, dipl.ing.biolog.	
Pečat Gradske Skupštine Grada Zagreba:	Predsjednik Gradske Skupštine Grada Zagreba:
M.P.	..... Darinko Kosor, v.r.
Istovjetnost ovog prostornog plana s izvornikom ovjerava:	Pečat nadležnog tijela:
..... (ime, prezime, potpis)	M.P.

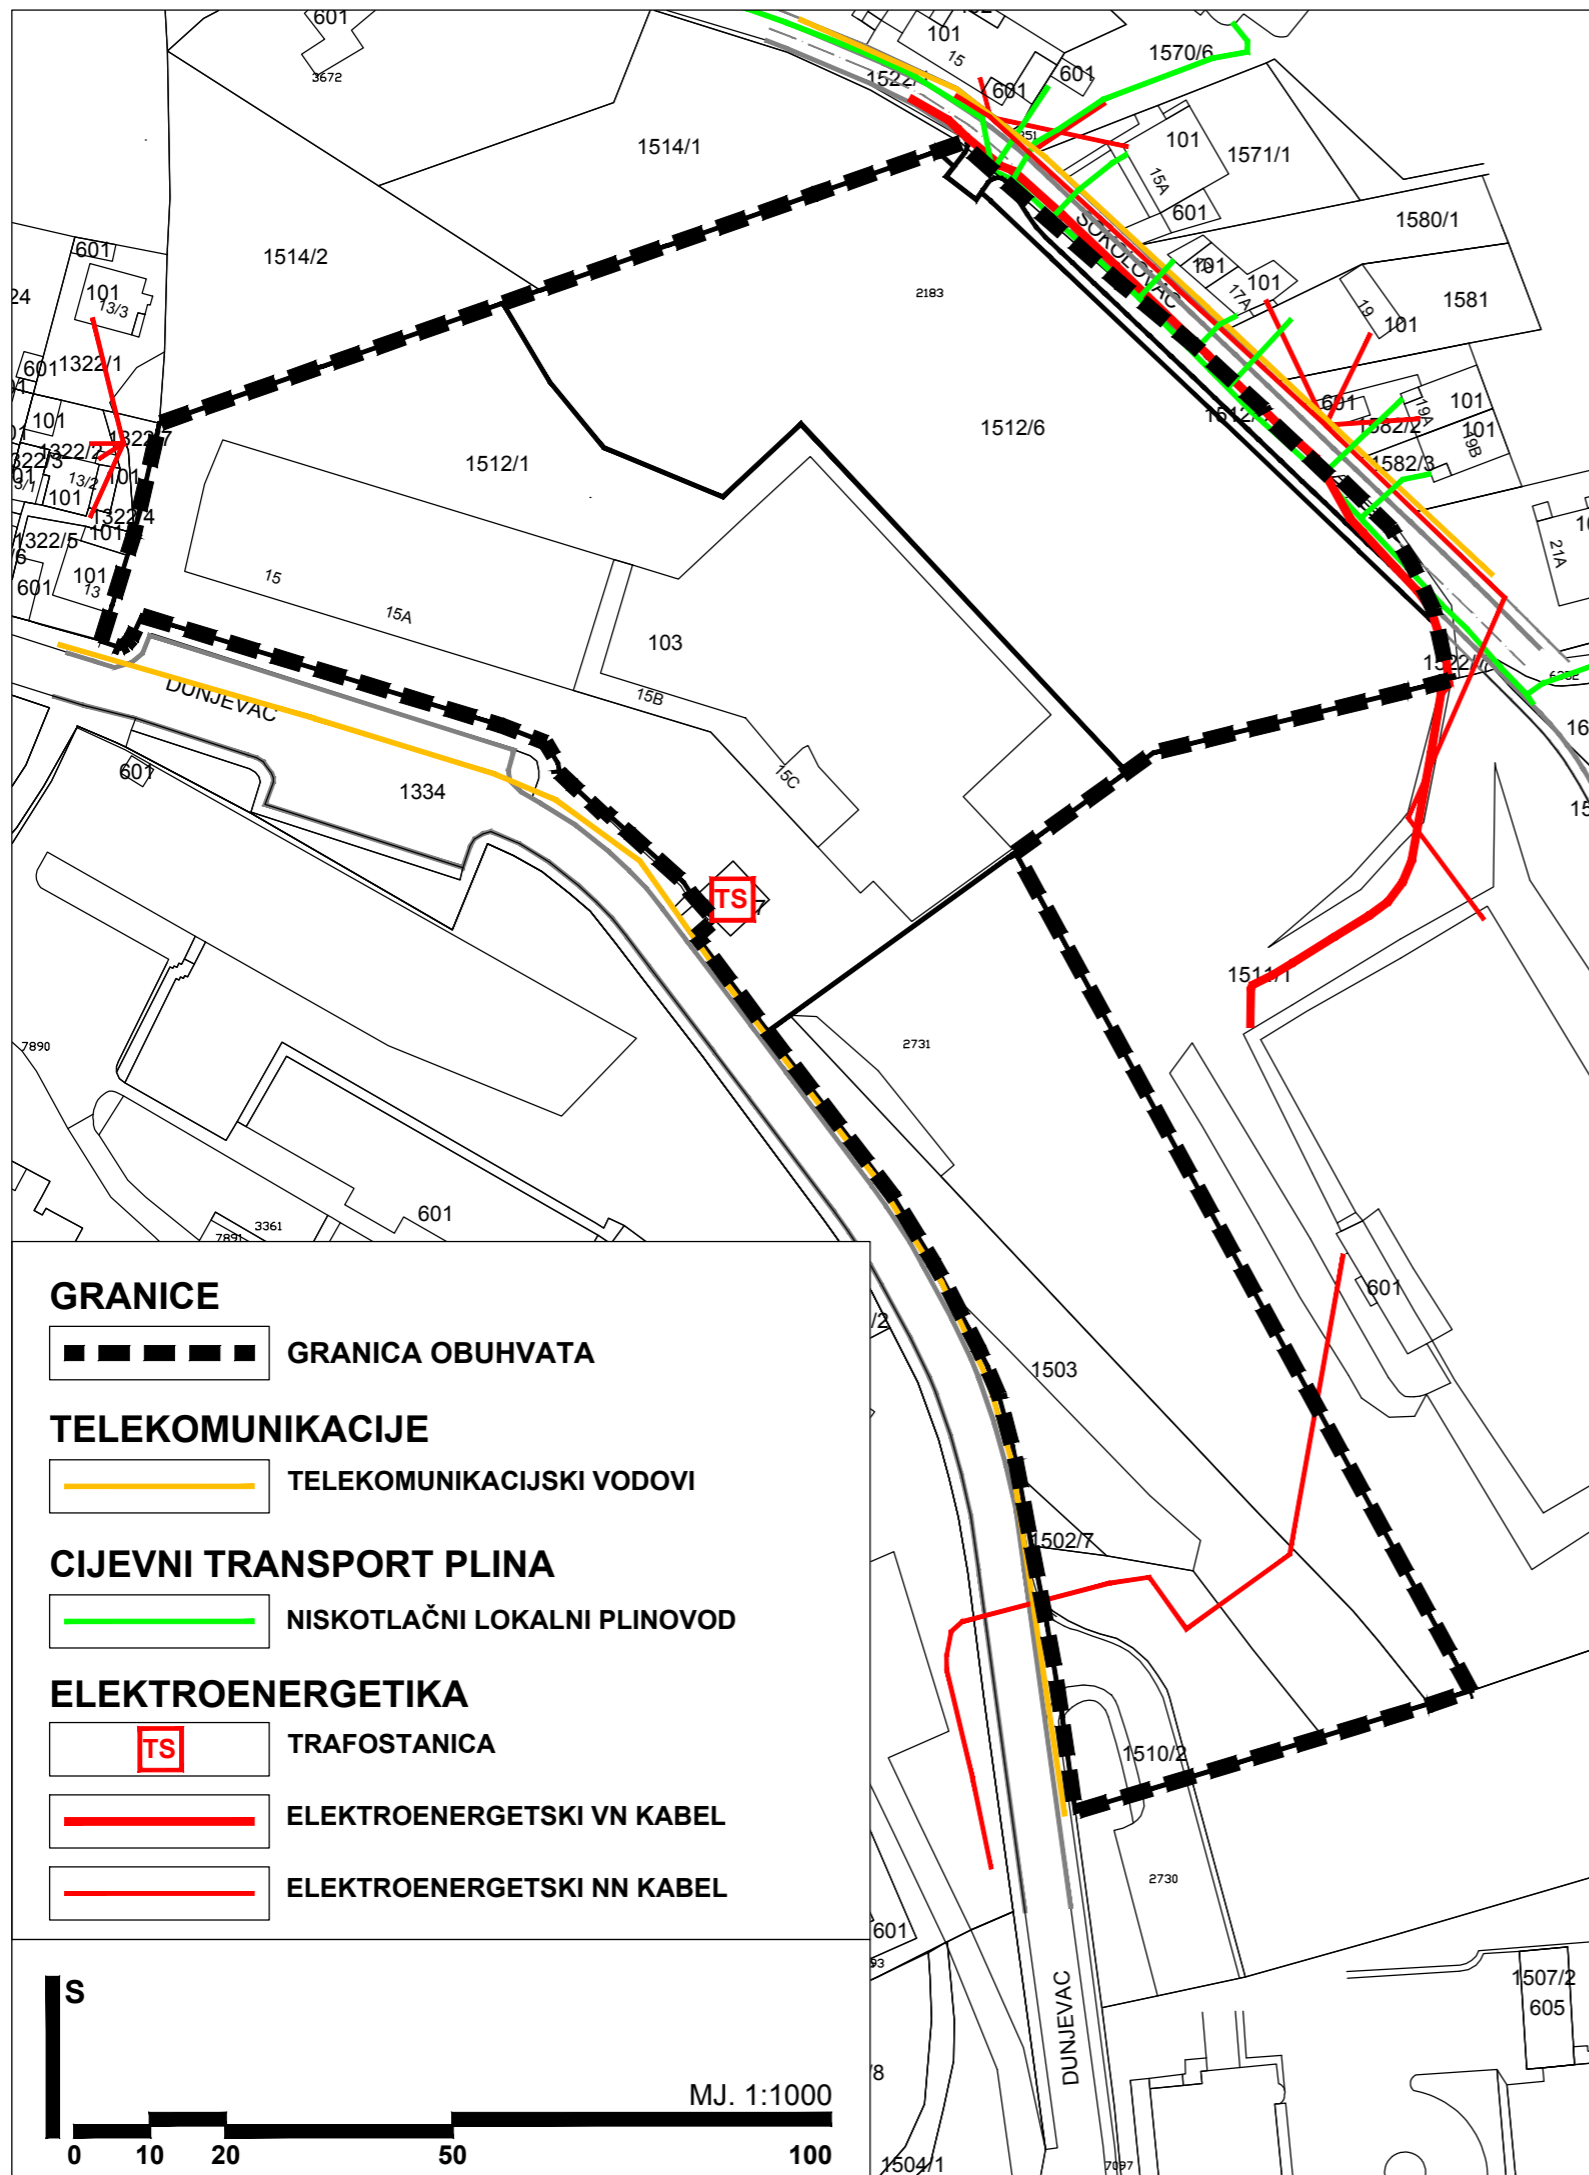

# GRAD ZAGREB

Naziv prostornog plana:

## IZMJENE I DOPUNE URBANISTIČKOG PLANA UREĐENJA SVETI DUH - NACRT PRIJEDLOGA PLANA -

Naziv kartografskog prikaza:

### 2. PROMETNA, ULIČNA I KOMUNALNA INFRASTRUKTURNA MREŽA 2.B. TELEKOMUNIKACIJE I ENERGETSKI SUSTAV - izmjene i dopune 2015.

Broj kartografskog prikaza: 2.B.	Mjerilo kartografskog prikaza: 1 : 1 000
Odluka Gradske skupštine o izradi Izmjena i dopuna Urbanističkog plana uređenja Sveti Duh ("Službeni glasnik" Grada Zagreba broj 8/14)	Odluka Gradske skupštine o donošenju Izmjena i dopuna Urbanističkog plana uređenja Sveti Duh ("Službeni glasnik" Grada Zagreba broj __/15)
Javna rasprava objavljena je: __. __. 2015. godine	Javni uvid održan od __. __. do __. __. 2015. godine
Pečat Gradskog ureda za prostorno uređenje, izgradnju Grada, graditeljstvo, komunalne poslove i promet:	Pročelnik Gradskog ureda za prostorno uređenje, izgradnju Grada, graditeljstvo, komunalne poslove i promet
M.P.	..... mr.sc. Dinko Bilić, dipl.oec.
	Odgovorna osoba za provođenje javne rasprave:
	..... Mirna Vrca, dipl.ing.arh.



Pravna osoba koja je izradila plan:

**CPA CENTAR ZA PROSTORNO UREĐENJE I ARHITEKTURU d.o.o.**

Pečat pravne osobe koja je izradila plan:	Odgovorna osoba:
M.P.	..... Tomislav Dolečki, dipl.ing.arh.,
Pečat odgovornog voditelja izrade plana:	Odgovorni voditelj izrade Nacrta prijedloga Izmjena i dopuna Urbanističkog plana uređenja Sveti Duh:
M.P.	..... Tomislav Dolečki dipl.ing.arh. ovlašteni arhitekt

Stručni tim CPA d.o.o. u izradi plana:	Suradnja u izradi Plana:
1. Tomislav Dolečki, dipl.ing.arh. 2. Neda Kaminski - Kirš, dipl.ing.arh.	3. mr.sc. Zrinka Tadić, dipl.ing.arh. 4. Dora Dolečki Glasinović, dipl.ing.arh. 5. Ankica Tomić, dipl.ing.građ. 1. Josip Štefičić, dipl.iur. 2. Barbara Vajdić, dipl.oec. 3. Nataša Horvat, dipl.ing.biolog.

Pečat Gradske Skupštine Grada Zagreba:	Predsjednik Gradske Skupštine Grada Zagreba:
M.P.	..... Darinko Kosor, v.r.

Istovjetnost ovog prostornog plana s izvornikom ovjerava:	Pečat nadležnog tijela:
..... (ime, prezime, potpis)	M.P.

#### GRANICE

■ ■ ■ ■ ■ GRANICA OBUHVATA

#### TELEKOMUNIKACIJE

— TELEKOMUNIKACIJSKI VODOVI

#### CIJEVNI TRANSPORT PLINA


— NISKOTLAČNI LOKALNI PLINOVOD


#### ELEKTROENERGETIKA

TS TRAFOSTANICA

— ELEKTROENERGETSKI VN KABEL

— ELEKTROENERGETSKI NN KABEL

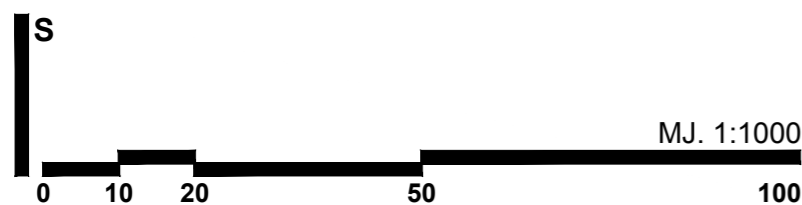

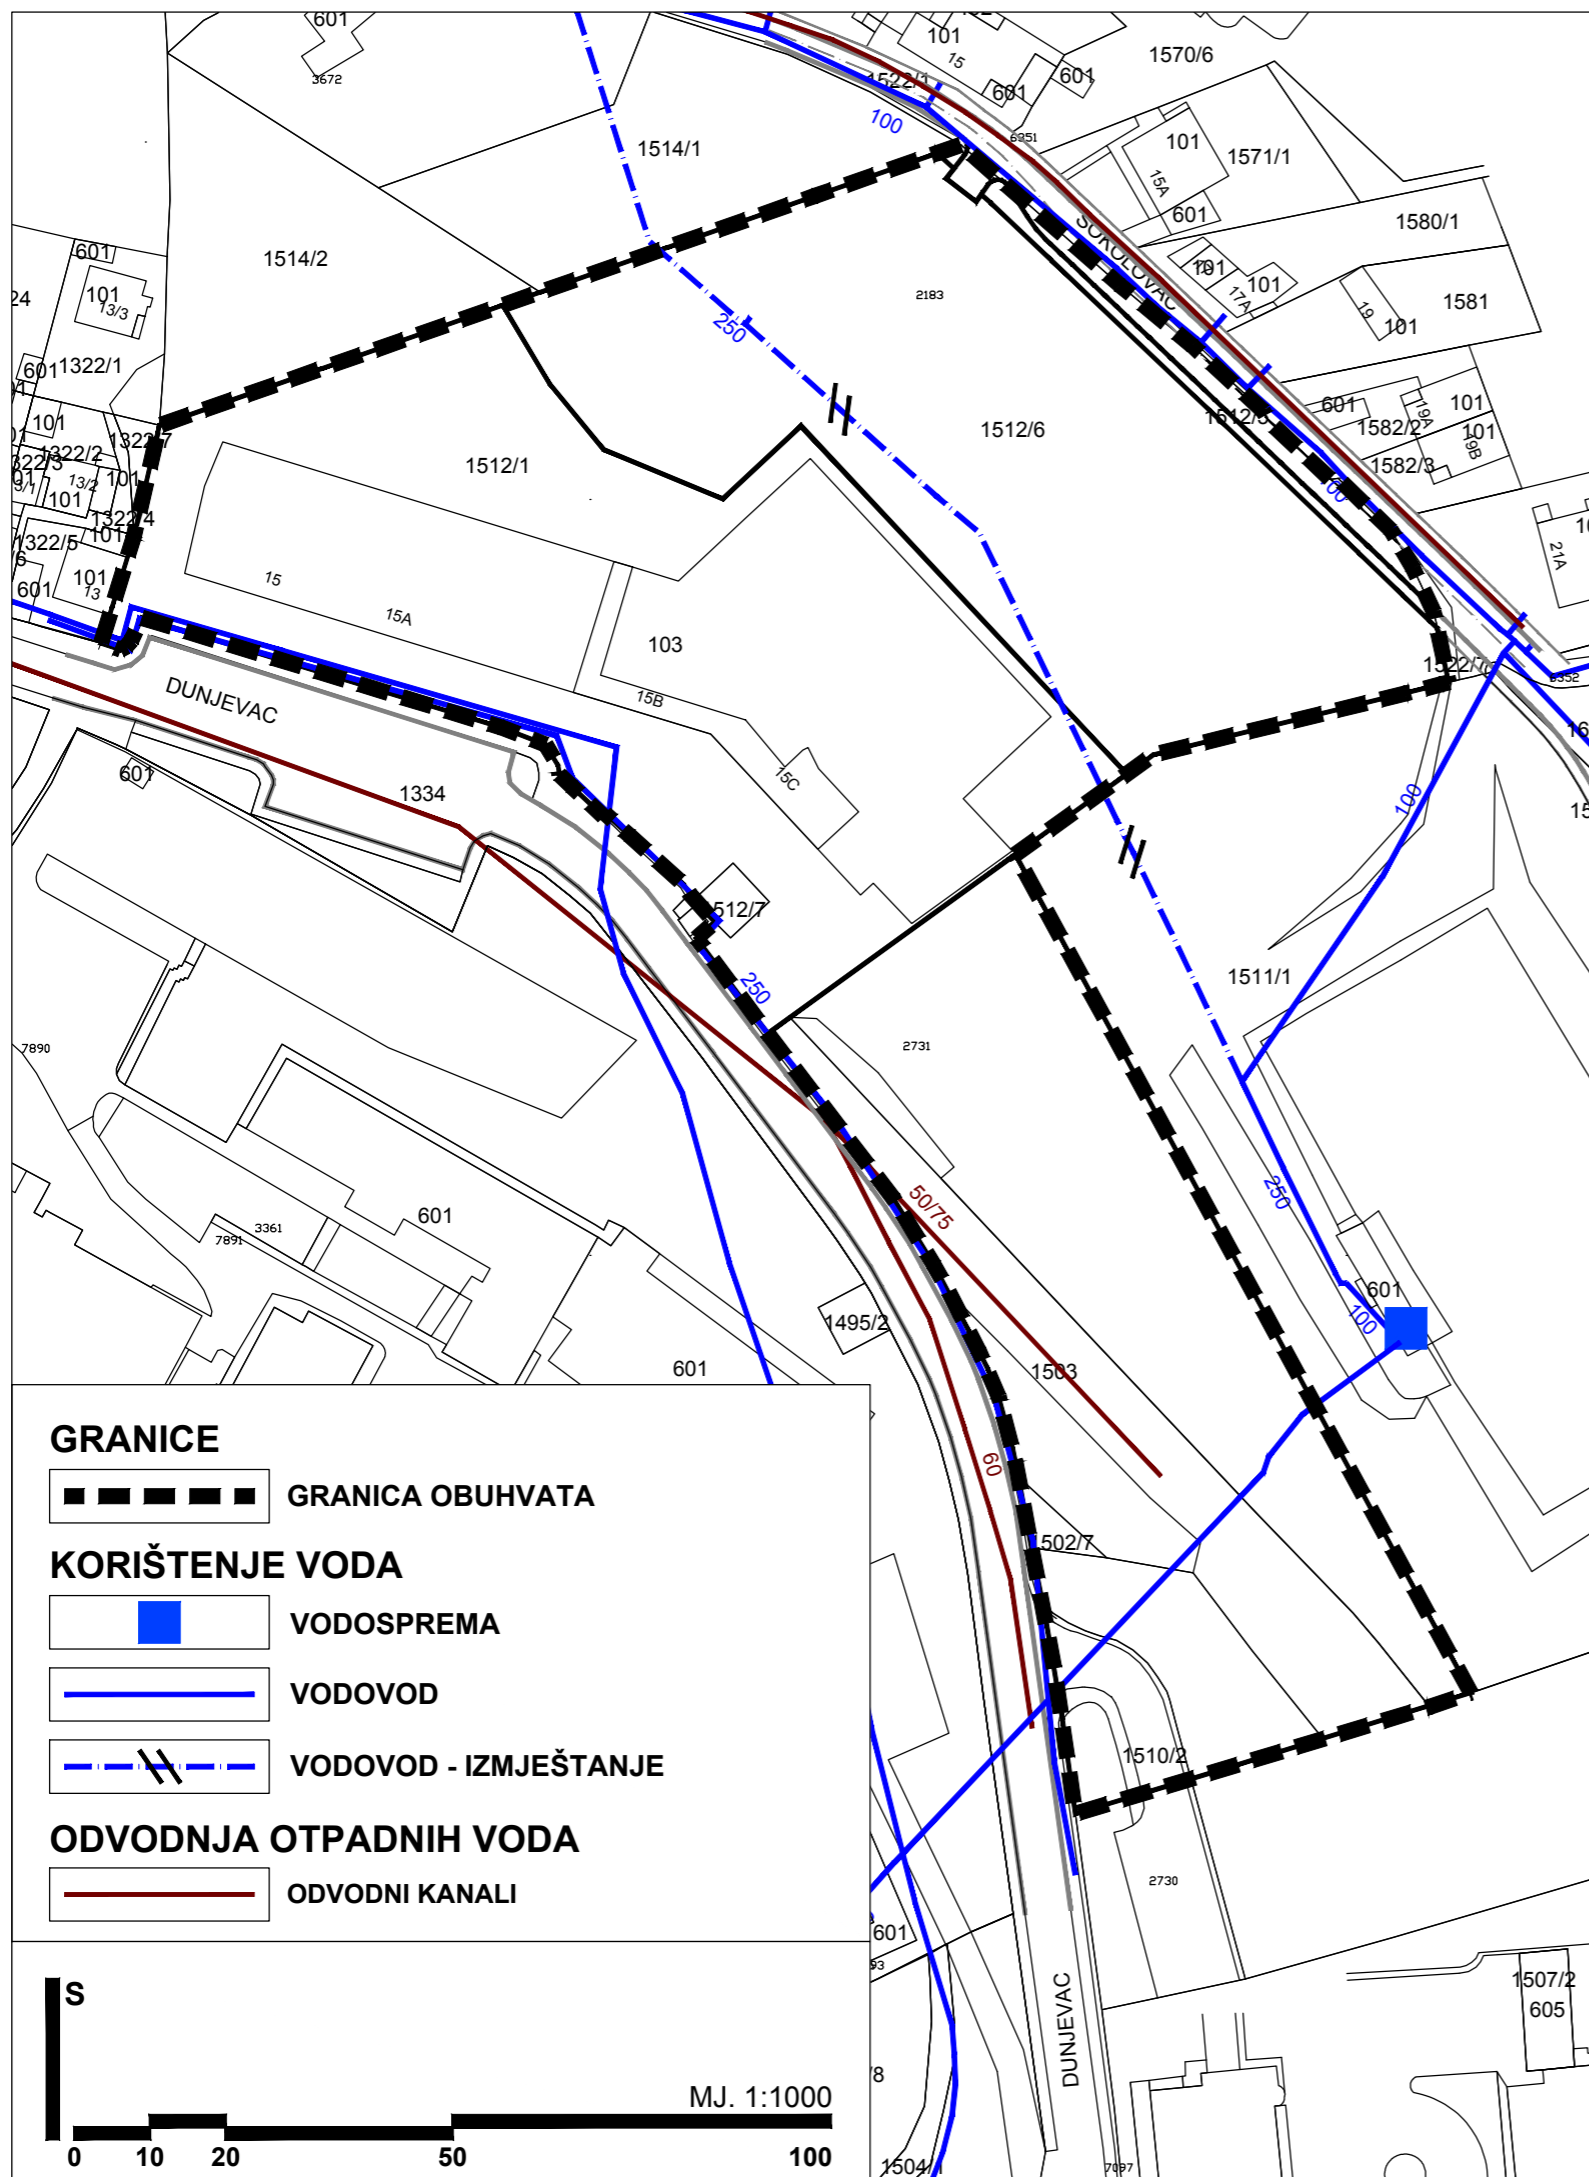

# GRAD ZAGREB

Naziv prostornog plana:

## IZMJENE I DOPUNE URBANISTIČKOG PLANA UREĐENJA SVETI DUH - NACRT PRIJEDLOGA PLANA -

Naziv kartografskog prikaza:

### 2. PROMETNA, ULIČNA I KOMUNALNA INFRASTRUKTURNA MREŽA 2.C. VODNOGOSPODARSKI SUSTAV - izmjene i dopune 2015.

Broj kartografskog prikaza: 2.C.	Mjerilo kartografskog prikaza: 1 : 1 000
Odluka Gradske skupštine o izradi Izmjena i dopuna Urbanističkog plana uređenja Sveti Duh ("Službeni glasnik" Grada Zagreba broj 8/14)	Odluka Gradske skupštine o donošenju Izmjena i dopuna Urbanističkog plana uređenja Sveti Duh ("Službeni glasnik" Grada Zagreba broj __/15)
Javna rasprava objavljena je: __. __. 2015. godine	Javni uvid održan od __. __. do __. __. 2015. godine
Pečat Gradskog ureda za prostorno uređenje, izgradnju Grada, graditeljstvo, komunalne poslove i promet:	Pročelnik Gradskog ureda za prostorno uređenje, izgradnju Grada, graditeljstvo, komunalne poslove i promet
M.P.	..... mr.sc. Dinko Bilić, dipl.oec.
	Odgovorna osoba za provođenje javne rasprave:  ..... Mirna Vrca, dipl.ing.arh.




Pravna osoba koja je izradila plan:

**CPA CENTAR ZA PROSTORNO UREĐENJE I ARHITEKTURU d.o.o.**

Pečat pravne osobe koja je izradila plan:	Odgovorna osoba:
M.P.	..... Tomislav Dolečki, dipl.ing.arh.,
Pečat odgovornog voditelja izrade plana:	Odgovorni voditelj izrade Nacrta prijedloga Izmjena i dopuna Urbanističkog plana uređenja Sveti Duh:
M.P.	..... Tomislav Dolečki dipl.ing.arh. ovlašteni arhitekt

Stručni tim CPA d.o.o. u izradi plana:	Suradnja u izradi Plana:
1. Tomislav Dolečki, dipl.ing.arh. 2. Neda Kaminski - Kirš, dipl.ing.arh.	3. mr.sc. Zrinka Tadić, dipl.ing.arh. 4. Dora Dolečki Glasinović, dipl.ing.arh. 5. Ankica Tomić, dipl.ing.građ. 1. Josip Štefičić, dipl.iur. 2. Barbara Vajdić, dipl.oec. 3. Nataša Horvat, dipl.ing.biolog.

Pečat Gradske Skupštine Grada Zagreba:	Predsjednik Gradske Skupštine Grada Zagreba:
M.P.	..... Darinko Kosor, v.r.
Istovjetnost ovog prostornog plana s izvornikom ovjerava:	Pečat nadležnog tijela:
..... (ime, prezime, potpis)	M.P.

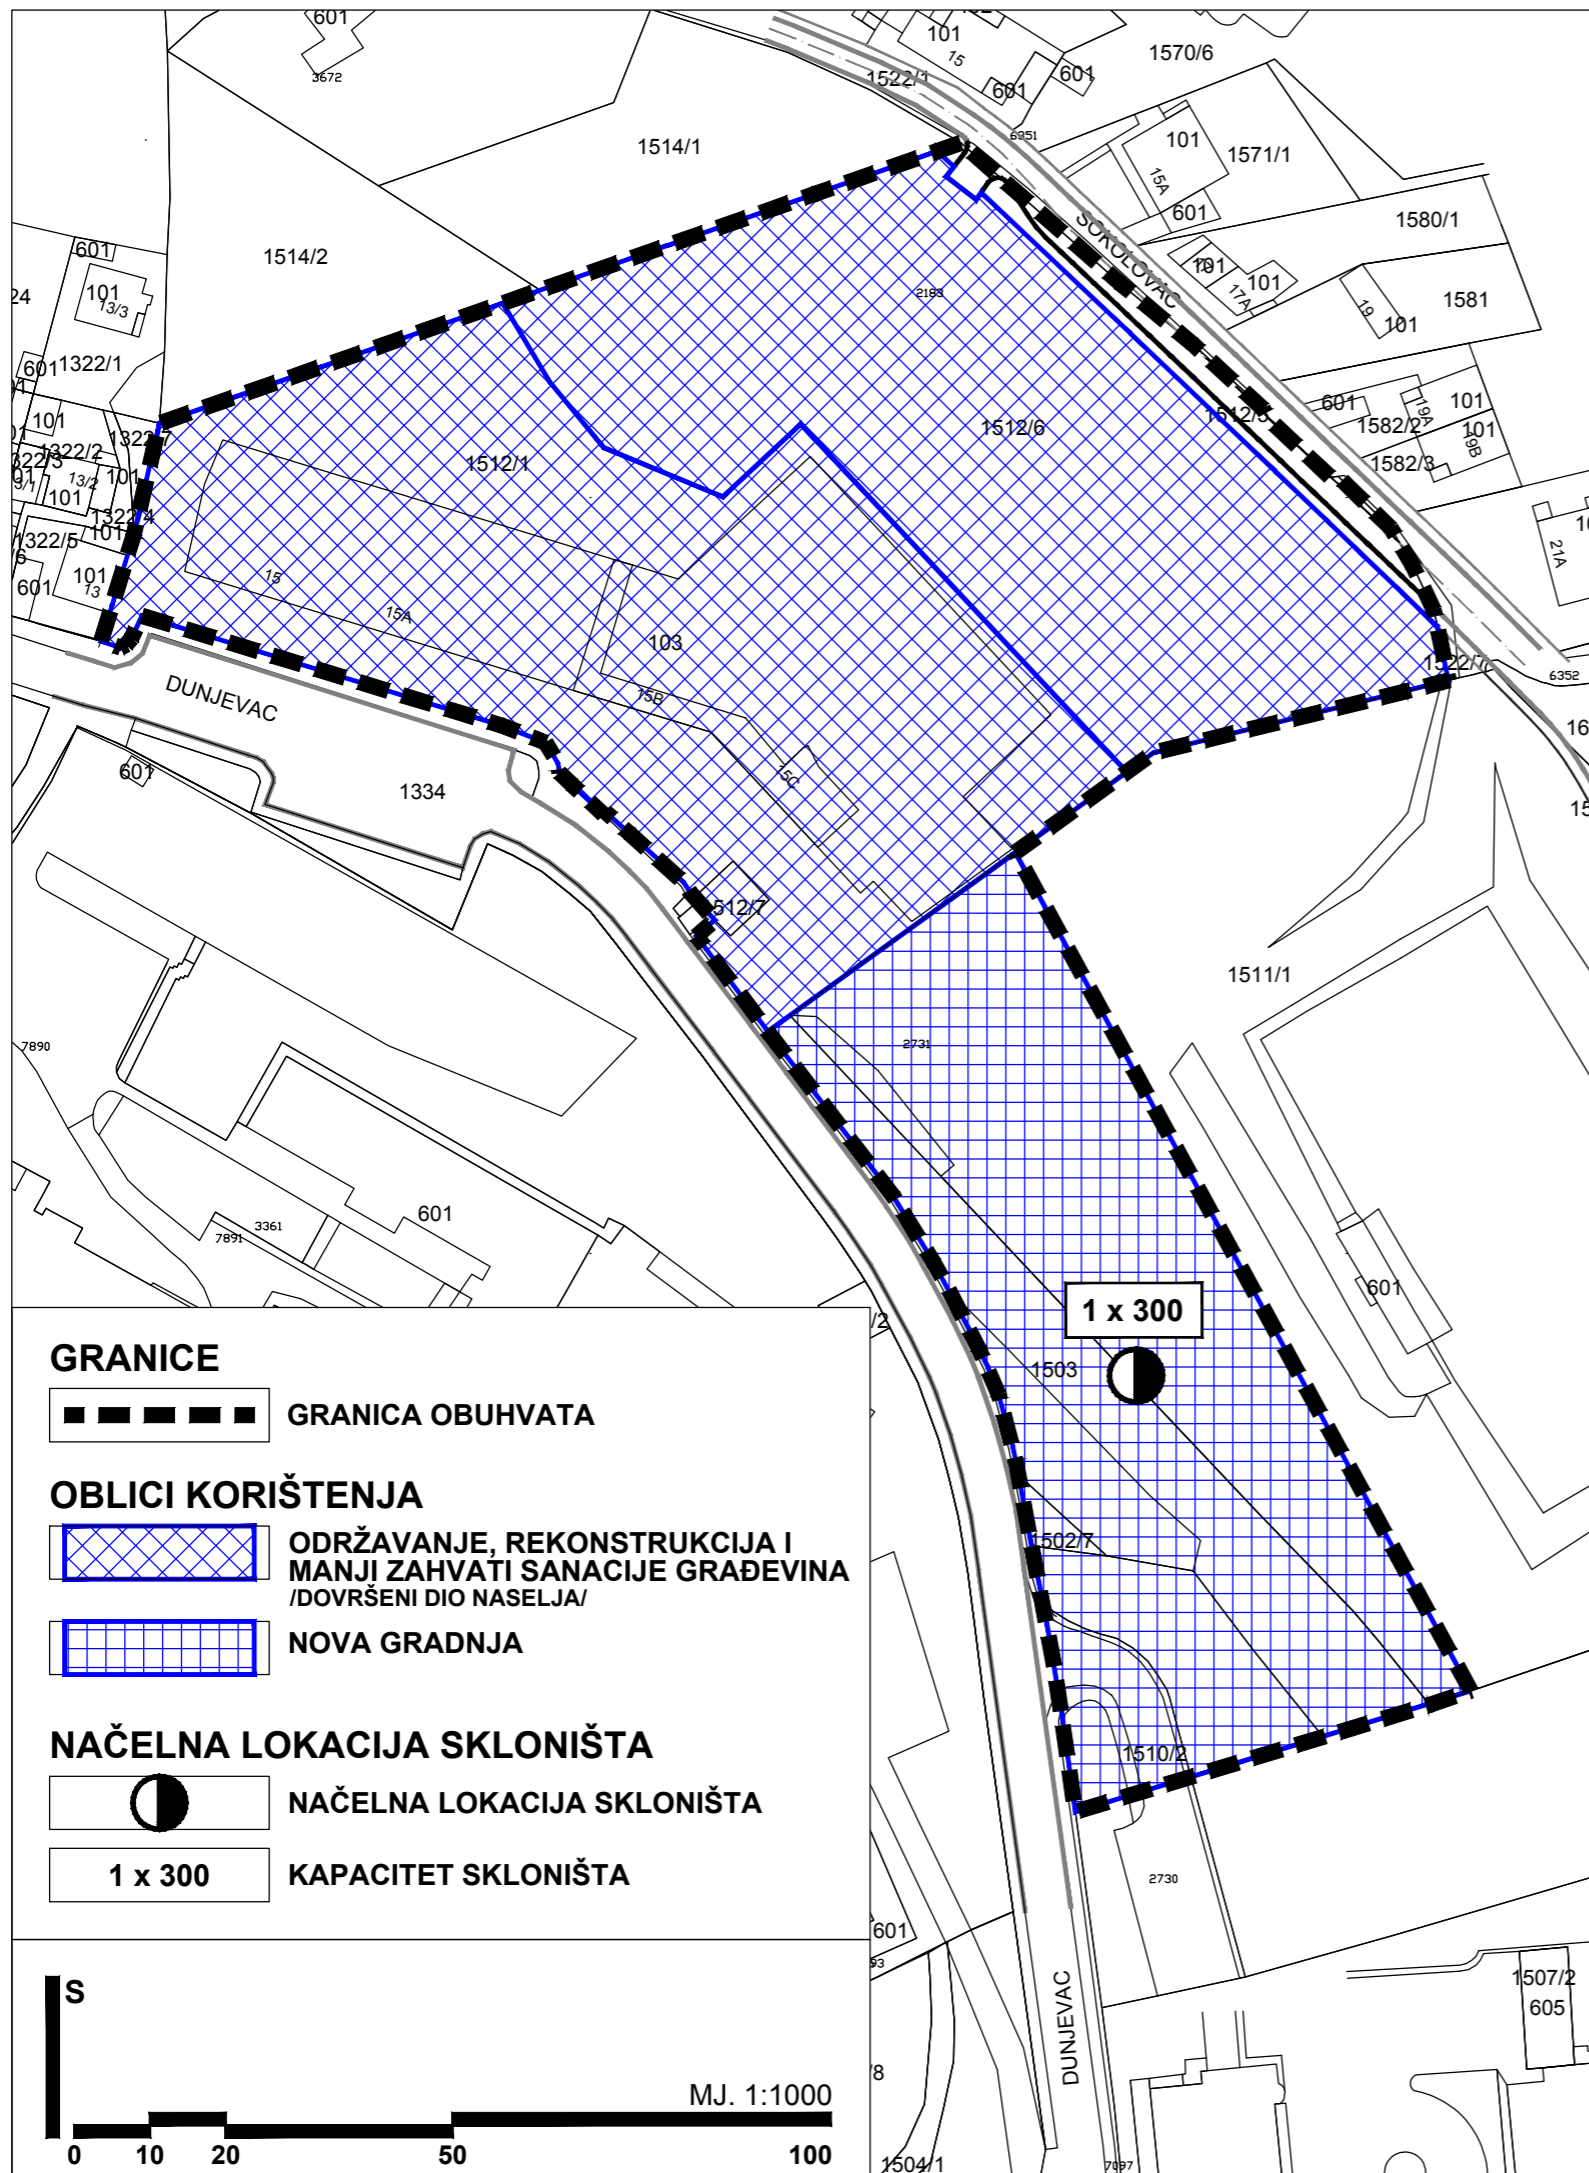

# GRAD ZAGREB

Naziv prostornog plana:

## IZMJENE I DOPUNE URBANISTIČKOG PLANA UREĐENJA SVETI DUH - NACRT PRIJEDLOGA PLANA -

Naziv kartografskog prikaza:

### 3. UVJETI KORIŠTENJA, UREĐENJA I ZAŠTITE POVRŠINA - izmjene i dopune 2015.

Broj kartografskog prikaza: 3.	Mjerilo kartografskog prikaza: 1 : 1 000
Odluka Gradske skupštine o izradi Izmjena i dopuna Urbanističkog plana uređenja Sveti Duh ("Službeni glasnik" Grada Zagreba broj 8/14)	Odluka Gradske skupštine o donošenju Izmjena i dopuna Urbanističkog plana uređenja Sveti Duh ("Službeni glasnik" Grada Zagreba broj __/15)
Javna rasprava objavljena je: __. __. 2015. godine	Javni uvid održan od __. __. do __. __. 2015. godine
Pečat Gradskog ureda za prostorno uređenje, izgradnju Grada, graditeljstvo, komunalne poslove i promet:	Pročelnik Gradskog ureda za prostorno uređenje, izgradnju Grada, graditeljstvo, komunalne poslove i promet
M.P.	..... mr.sc. Dinko Bilić, dipl.oec.
	Odgovorna osoba za provođenje javne rasprave:
	..... Mirna Vrca, dipl.ing.arh.



Pravna osoba koja je izradila plan:

**CPA CENTAR ZA PROSTORNO UREĐENJE I ARHITEKTURU d.o.o.**

Pečat pravne osobe koja je izradila plan:	Odgovorna osoba:
M.P.	..... Tomislav Dolečki, dipl.ing.arh.,
Pečat odgovornog voditelja izrade plana:	Odgovorni voditelj izrade Nacrta prijedloga Izmjena i dopuna Urbanističkog plana uređenja Sveti Duh:
M.P.	..... Tomislav Dolečki dipl.ing.arh. ovlašteni arhitekt


Stručni tim CPA d.o.o. u izradi plana:

1. Tomislav Dolečki, dipl.ing.arh.
2. Neda Kaminski - Kirš, dipl.ing.arh.
3. mr.sc. Zrinka Tadić, dipl.ing.arh.
4. Dora Dolečki Glasinović, dipl.ing.arh.
5. Ankica Tomić, dipl.ing.građ.

Suradnja u izradi Plana:

1. Josip Štefičić, dipl.iur.
2. Barbara Vajdić, dipl.oec.
3. Nataša Horvat, dipl.ing.biolog.

Pečat Gradske Skupštine Grada Zagreba:	Predsjednik Gradske Skupštine Grada Zagreba:
M.P.	..... Darinko Kosor, v.r.
Istovjetnost ovog prostornog plana s izvornikom ovjerava:	Pečat nadležnog tijela:
..... (ime, prezime, potpis)	M.P.

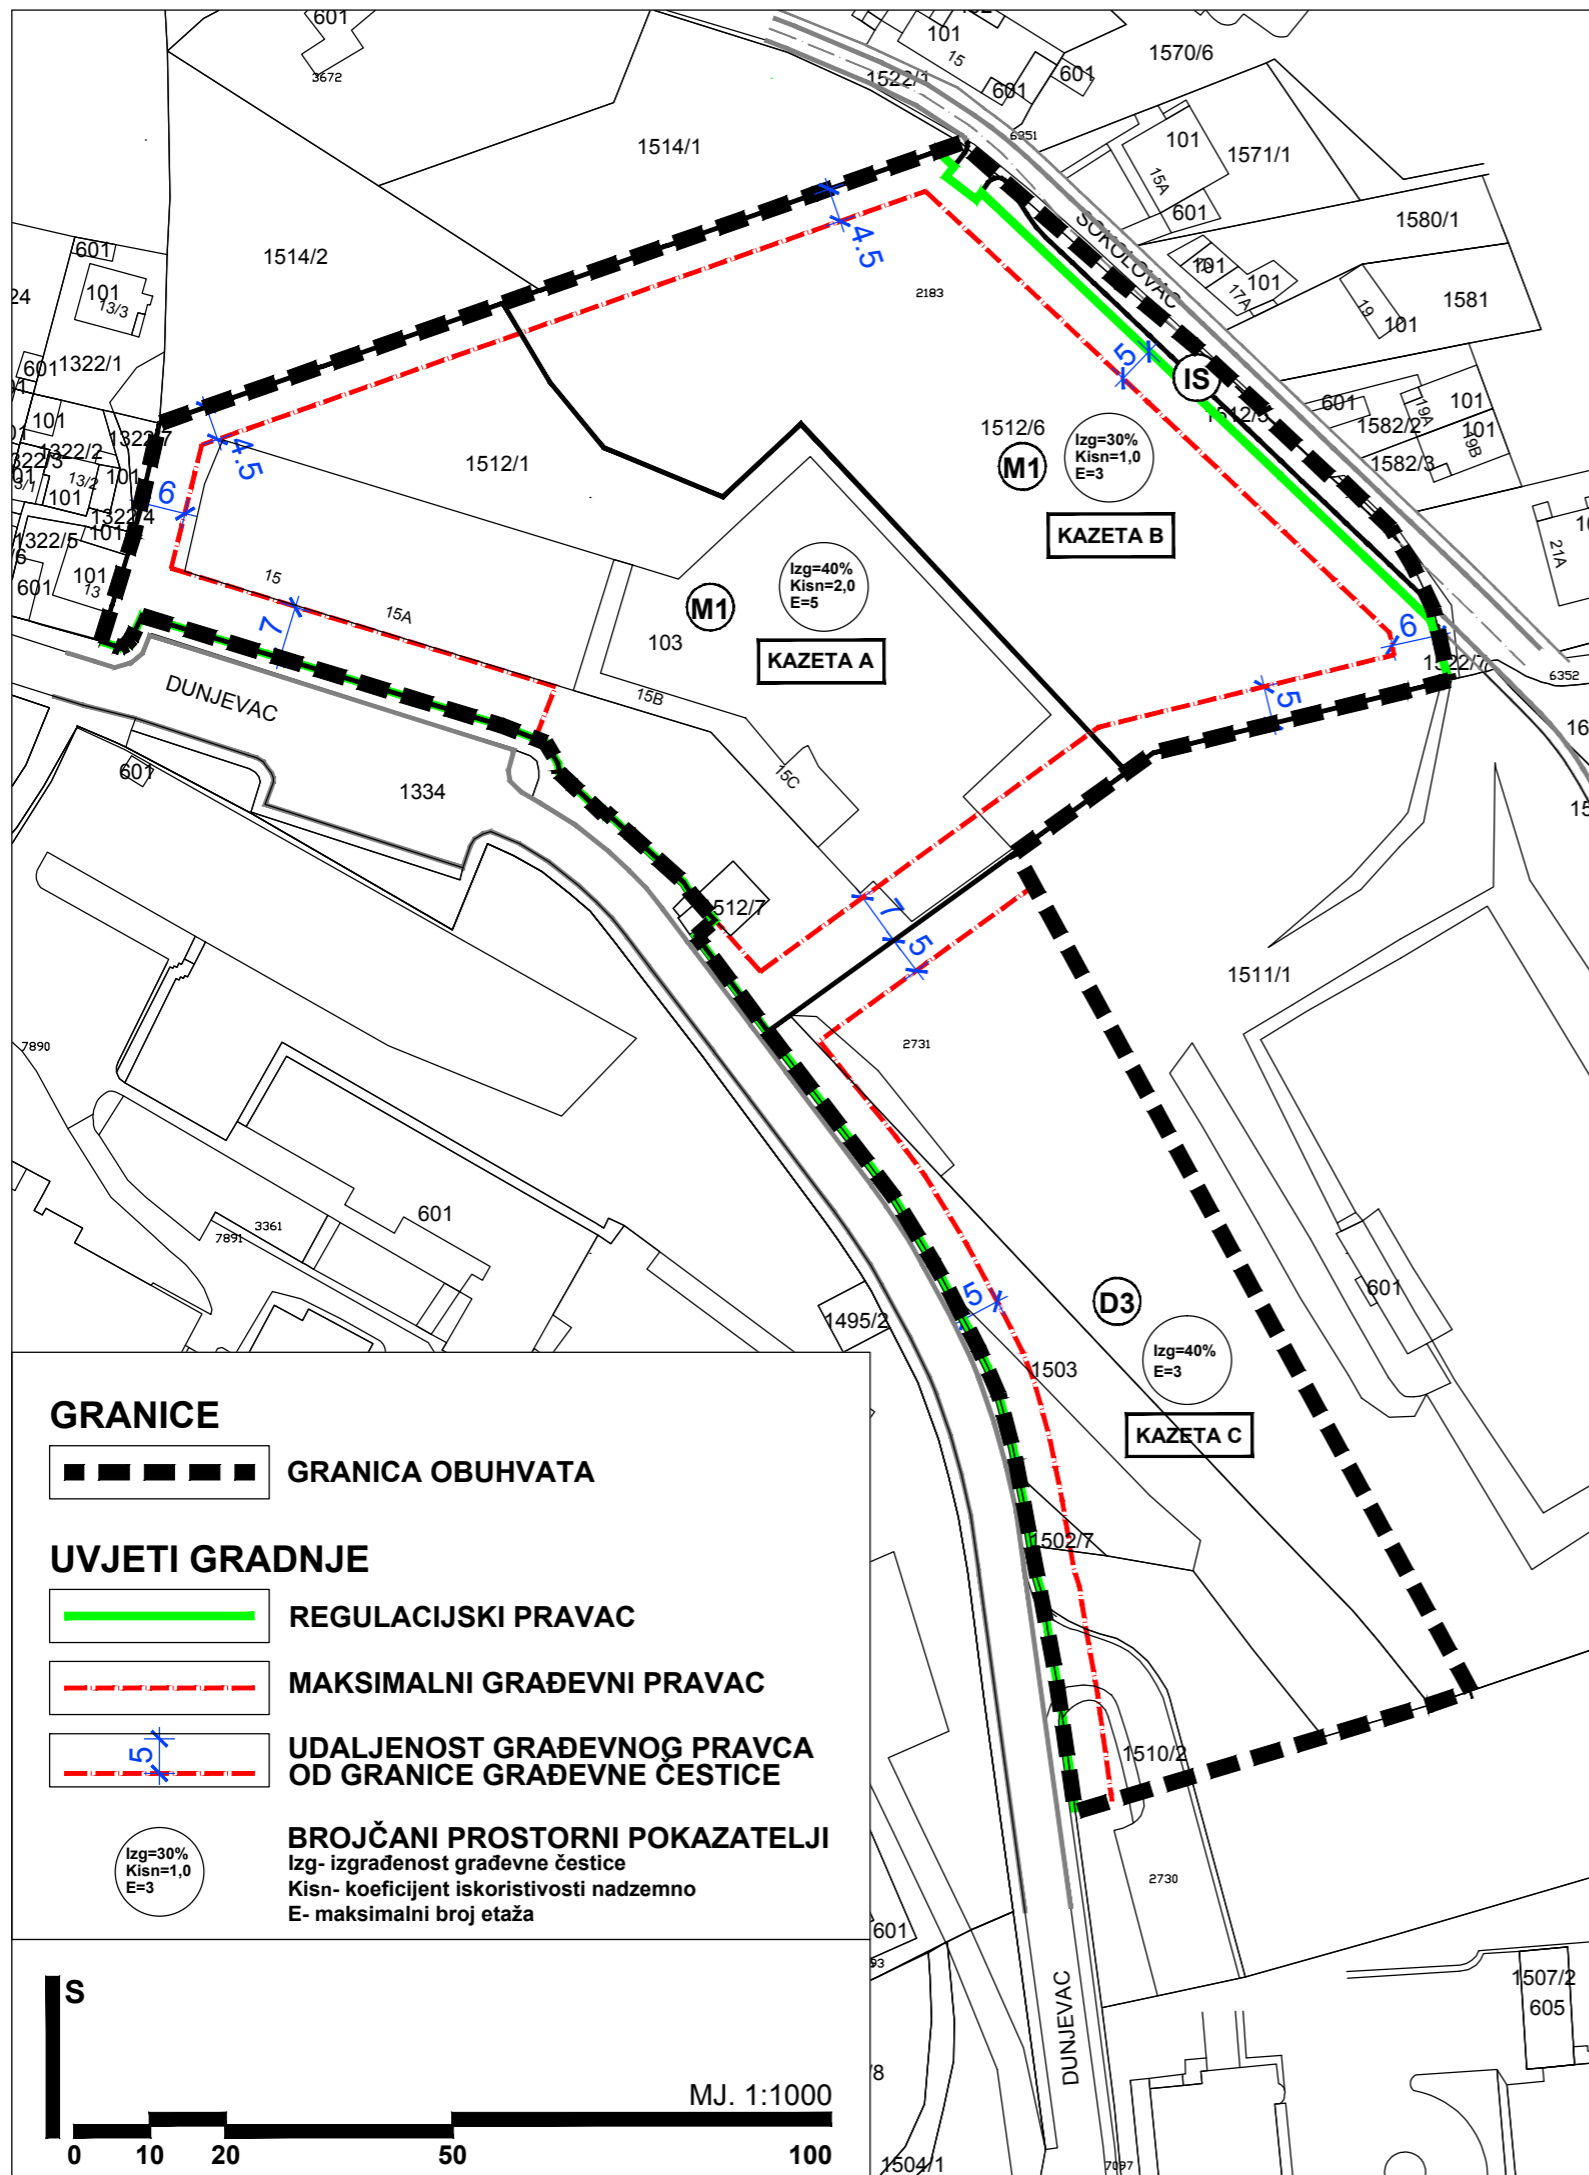


# GRAD ZAGREB

Naziv prostornog plana: **IZMJENE I DOPUNE URBANISTIČKOG PLANA UREĐENJA SVETI DUH**  
**- NACRT PRIJEDLOGA PLANA -**

Naziv kartografskog prikaza: **4. NAČIN I UVJETI GRADNJE - izmjene i dopune 2015.**

Broj kartografskog prikaza: 4.	Mjerilo kartografskog prikaza: 1 : 1 000
Odluka Gradske skupštine o izradi Izmjena i dopuna Urbanističkog plana uređenja Sveti Duh ("Službeni glasnik" Grada Zagreba broj 8/14)	Odluka Gradske skupštine o donošenju Izmjena i dopuna Urbanističkog plana uređenja Sveti Duh ("Službeni glasnik" Grada Zagreba broj __/15)
Javna rasprava objavljena je: __. __. 2015. godine	Javni uvid održan od __. __. do __. __. 2015. godine
Pečat Gradskog ureda za prostorno uređenje, izgradnju Grada, graditeljstvo, komunalne poslove i promet:	Pročelnik Gradskog ureda za prostorno uređenje, izgradnju Grada, graditeljstvo, komunalne poslove i promet
M.P.	..... mr.sc. Dinko Bilić, dipl.oec.
	Odgovorna osoba za provođenje javne rasprave: ..... Mirna Vrca, dipl.ing.arh.

Pravna osoba koja je izradila plan:  
 CPA CENTAR ZA PROSTORNO UREĐENJE I ARHITEKTURU d.o.o.

Pečat pravne osobe koja je izradila plan:	Odgovorna osoba:
M.P.	..... Tomislav Dolečki, dipl.ing.arh.,
Pečat odgovornog voditelja izrade plana:	Odgovorni voditelj izrade Nacrta prijedloga Izmjena i dopuna Urbanističkog plana uređenja Sveti Duh:
M.P.	..... Tomislav Dolečki dipl.ing.arh. ovlašteni arhitekt

Stručni tim CPA d.o.o. u izradi plana:

1. Tomislav Dolečki, dipl.ing.arh.	3. mr.sc. Zrinka Tadić, dipl.ing.arh	Suradnja u izradi Plana:
2. Neda Kaminski - Kirš, dipl.ing.arh.	4. Dora Dolečki Glasinović, dipl.ing.arh.	1. Josip Štefičić, dipl.iur.
	5. Ankica Tomić, dipl.ing.građ.	2. Barbara Vajdić, dipl.oec.
		3. Nataša Horvat, dipl.ing.biolog.

Pečat Gradske Skupštine Grada Zagreba:	Predsjednik Gradske Skupštine Grada Zagreba:
M.P.	..... Darinko Kosor, v.r.

Istovjetnost ovog prostornog plana s izvornikom ovjerava:  
 .....  
 (ime, prezime, potpis)

Pečat nadležnog tijela:  
 M.P.