


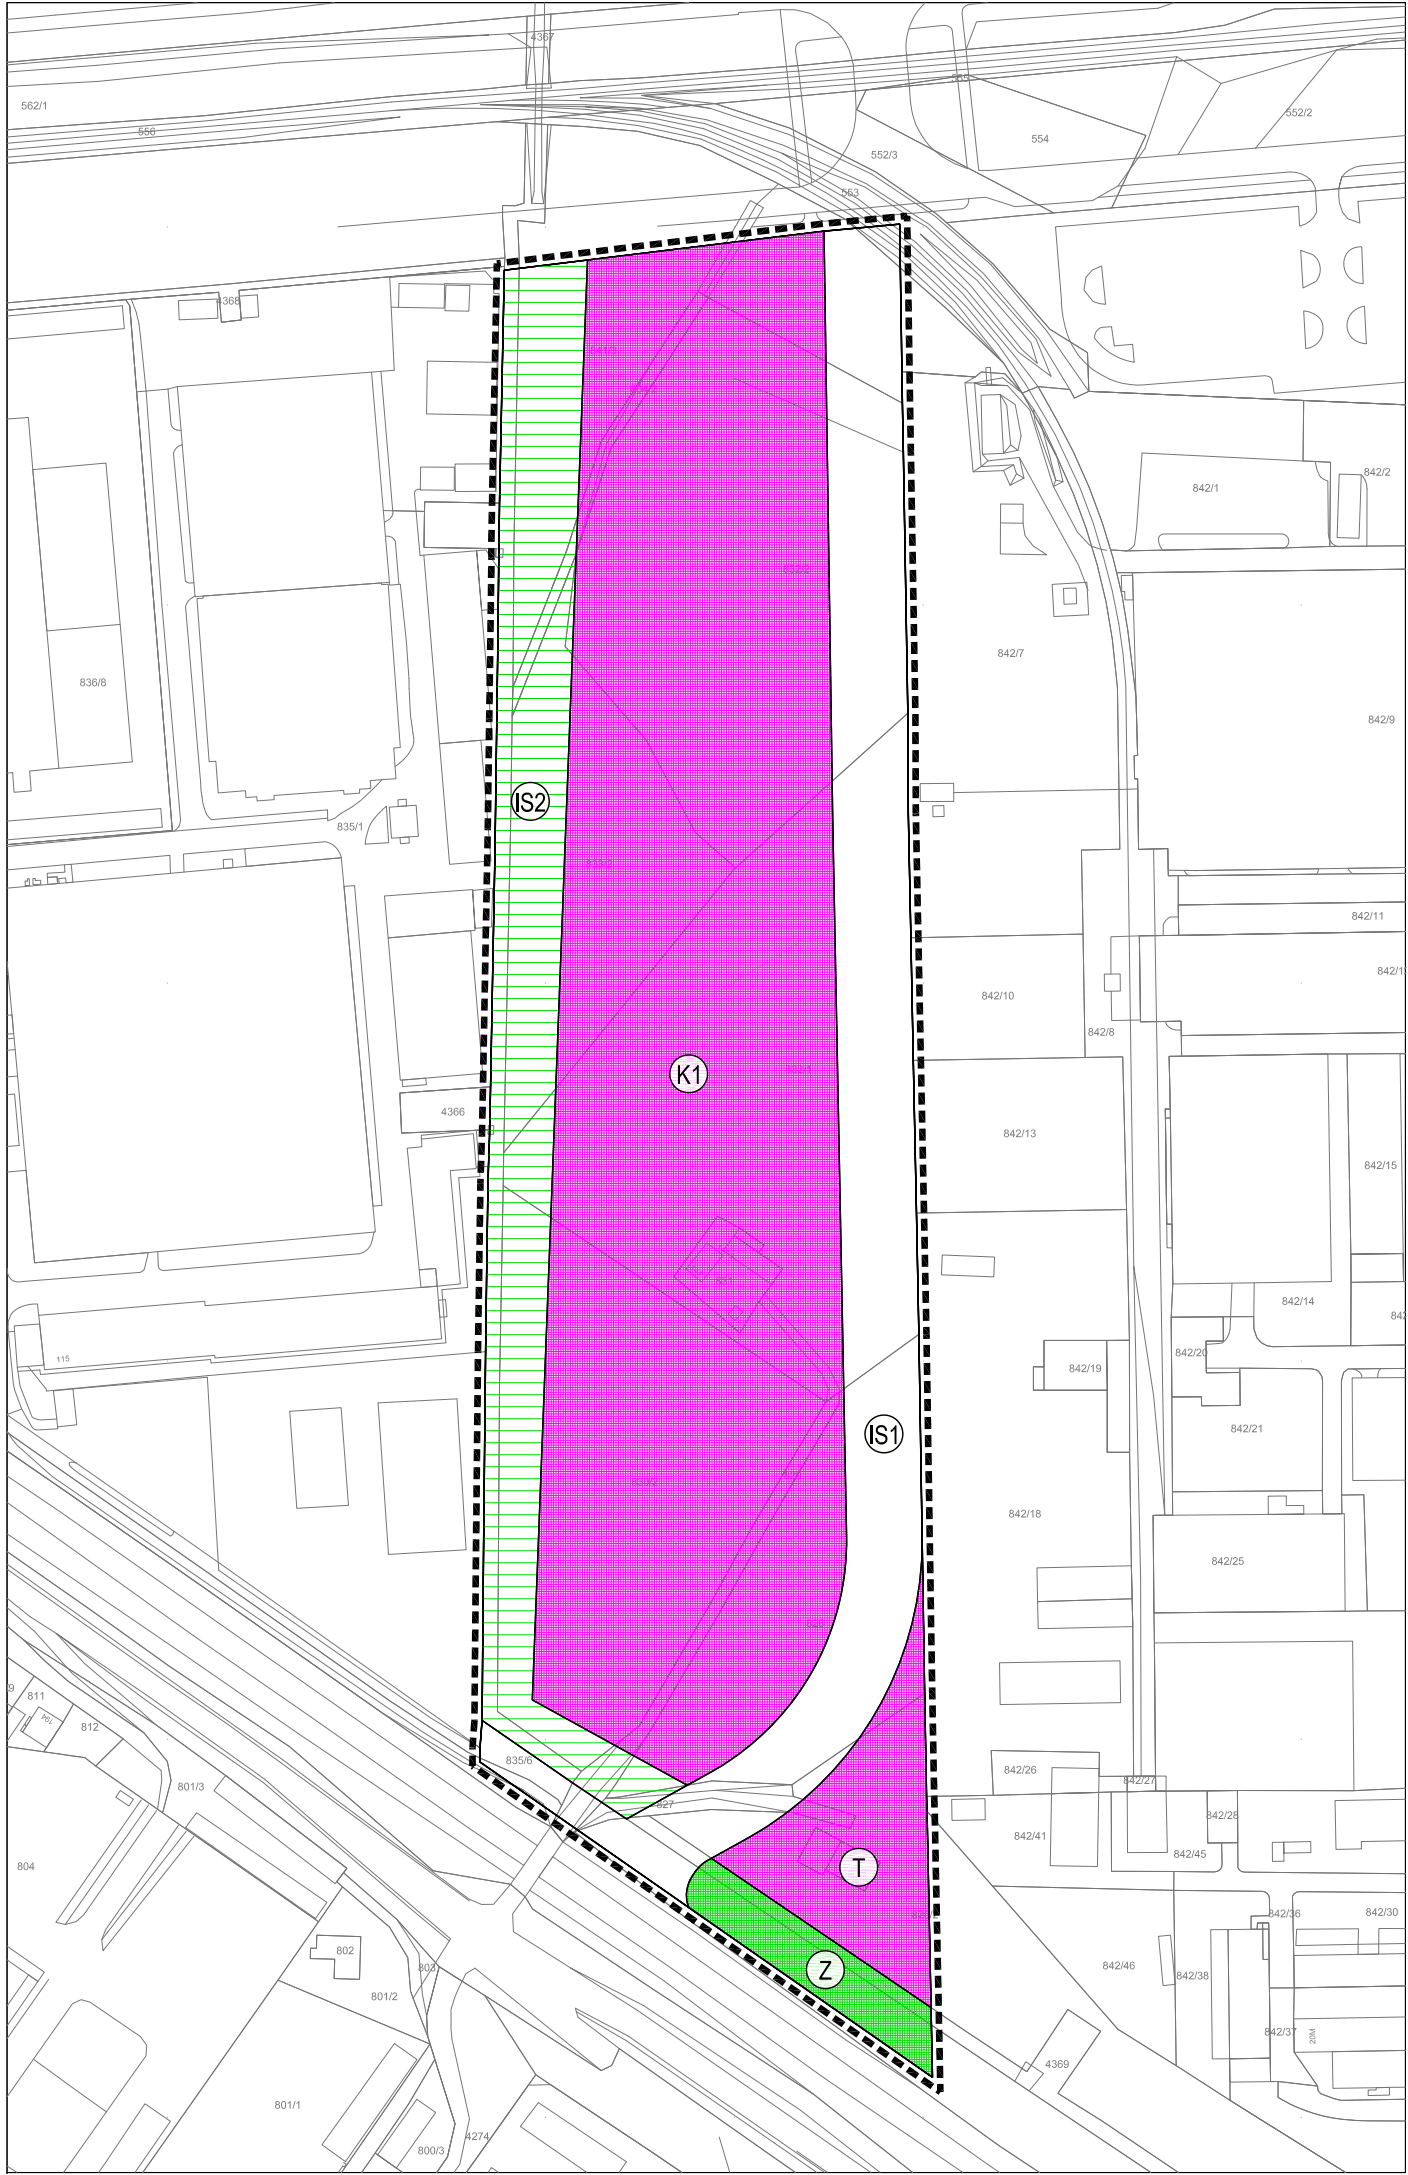

# URBANISTIČKI PLAN UREĐENJA RADNIČKA - SLAVONSKA AVENIJA


## 1. KORIŠTENJE I NAMJENA POVRŠINA

MJ. 1:2000

TUMAČ ZNAKOVLJA:


- POSLOVNA NAMJENA
- UGOSTITELJSKO-TURISTIČKA NAMJENA
- ZAŠTITNE ZELENE POVRŠINE
- POVRŠINE INFRASTRUKTURNIH SUSTAVA - ULICE
- POVRŠINE INFRASTRUKTURNIH SUSTAVA - ZELENA ŠETNICA
- OBUHVAT PLANA

|   |   |    |   |      |   |                                            |
|---|---|----|---|------|---|--------------------------------------------|
|   | 0 | 50 | 100   | 200m | Log-urbis d.o.o.<br>Šestinski Kraljevec 104, Zagreb<br>T 01 4846 207 F 01 4846 208<br>www.log-urbis.hr | LOG.URBIS<br>ARHITEKT<br>URA.URBA<br>NIZAM |
| GRAD ZAGREB   |   |    |   |      |   |                                            |
| Naziv prostornog plana:<br>URBANISTIČKI PLAN UREĐENJA RADNIČKA-SLAVONSKA AVENIJA   |   |    |   |      |   |                                            |
| Naziv kartografskog prikaza:<br>KORIŠTENJE I NAMJENA POVRŠINA   |   |    |   |      |   |                                            |
| Broj kartografskog prikaza: 1.   |   |    | Mjerilo kartografskog prikaza: 1 : 2000   |      |   |                                            |
| Odluka Gradske Skupštine Grada Zagreba o izradi Urbanističkog plana uređenja Radnička - Slavenska avenija (Službeni glasnik Grada Zagreba 8/14)                                                             |   |    | Odluka Gradske Skupštine Grada Zagreba o donošenju Urbanističkog plana uređenja Radniča - Slavonska avenija (Službeni glasnik Grada Zagreba 5/15)         |      |   |                                            |
| Javna rasprava objavljena je: 31.10.14. (Sl.gl.Grada Zagreba 22/14)   |   |    | Javni uvid održan je: od 3.studenog do 2.prosinca 2014. godine                                                                                            |      |   |                                            |
| Pečat Gradskog ureda za prostorno uređenje, izgradnju Grada, graditeljstvo, komunalne poslove i promet odgovornog za provođenje javne rasprave:<br><br>M.P.                                                 |   |    | Pročelnik Gradskog ureda za prostorno uređenje, izgradnju Grada, graditeljstvo, komunalne poslove i promet:<br><br>_____<br>mr.sc. Dinko Bilić, dipl.oec. |      |   |                                            |
|   |   |    | Odgovorna osoba za provođenje javne rasprave:<br><br>_____<br>Toni Biluš, dipl.ing.prom.                                                                  |      |   |                                            |
| Pravna osoba koja je izradila plan:   |   |    | LOG-URBIS d.o.o., Šestinski Kraljevec 104, 10000 Zagreb                                                                                                   |      |   |                                            |
| Pečat pravne osobe koja je izradila plan:<br><br>M.P.   |   |    | Odgovorna osoba:<br><br>_____<br>Radovan Šobat, ing.arh.                                                                                                  |      |   |                                            |
| Pečat odgovorne voditeljice izrade plana:<br><br>M.P.   |   |    | Odgovorna voditeljica izrade plana:<br><br>_____<br>Tea Horvat, dipl.ing.arh.                                                                             |      |   |                                            |
| Koordinatori plana:<br>- za Gradski ured za prostorno uređenje, izgradnju Grada, graditeljstvo, komunalne poslove i promet: Toni Biluš, dipl.ing.prom.<br>- za Log-urbis d.o.o. : Tea Horvat, dipl.ing.arh. |   |    |   |      |   |                                            |
| Stručni tim u izradi plana:<br>Tea Horvat, dipl.ing.arh., Radovan Šobat, ing.arh., mr.sc. Zdenko Lanović, dipl.ing.prom., Silvio Žagar, dipl.ing.prom., Željka Žagar, ing.građ., Gordana Vidmar, dipl.iur.  |   |    |   |      |   |                                            |
| Pečat Gradske skupštine Grada Zagreba:<br><br>M.P.   |   |    | Predsjednik Gradske skupštine Grada Zagreba:<br><br>_____<br>Darinko Kosor                                                                                |      |   |                                            |
| Pečat nadležnog tijela:<br><br>M.P.   |   |    | Istovjetnost ovog prostornog plana s izvornikom ovjerava:<br><br>_____                                                                                    |      |   |                                            |

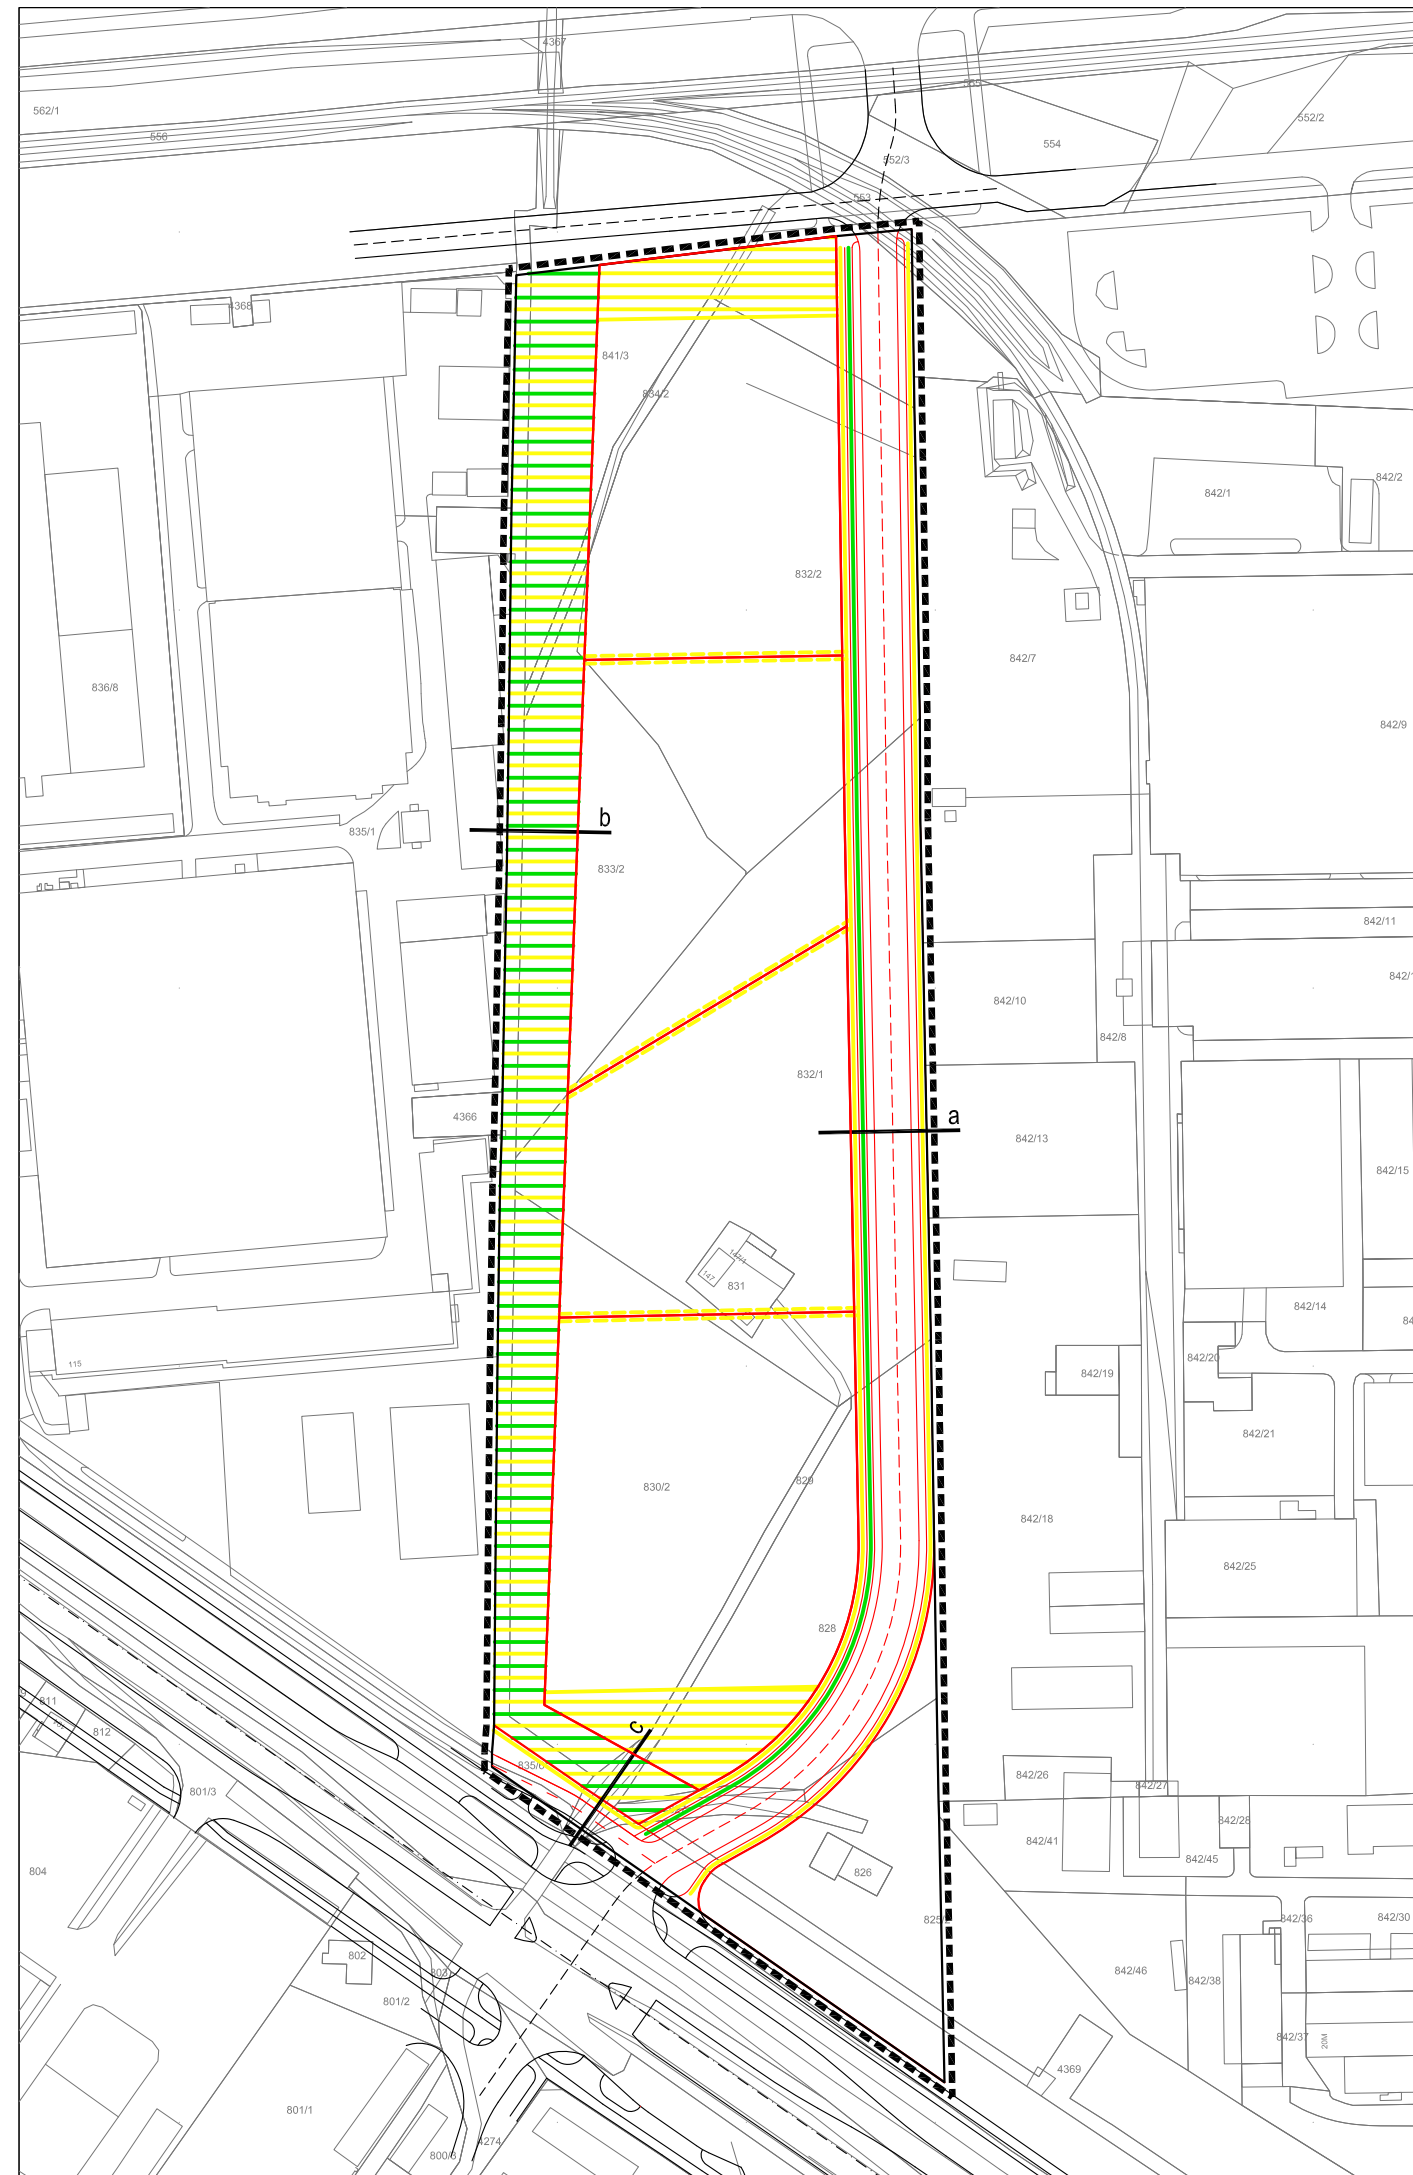


## Karakteristični profili prometnica s načelnim rasporedom vodova infrastrukture


MJ. 1:100

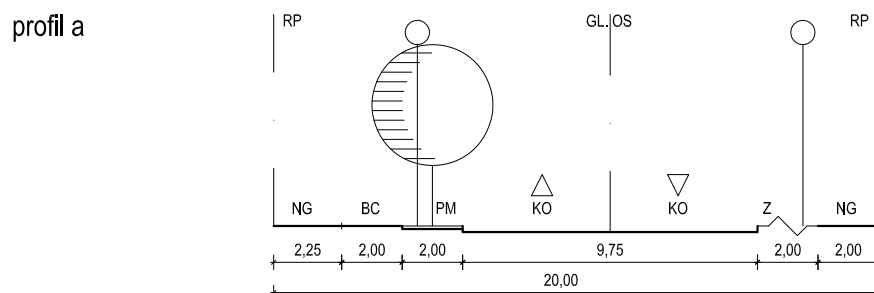

| INSTALACIJA       | TI    | E      | V    | K    | STP  | E     | TI    |
|-------------------|-------|--------|------|------|------|-------|-------|
| UDALJENOST OD OSI | 11,25 | 10,125 | 3,00 | 1,00 | 0,00 | 6,875 | 7,875 |
| ŠIRINA POJASA     | 1,00  | 1,25   | 2,00 | 2,00 | 2,00 | 1,00  | 1,00  |

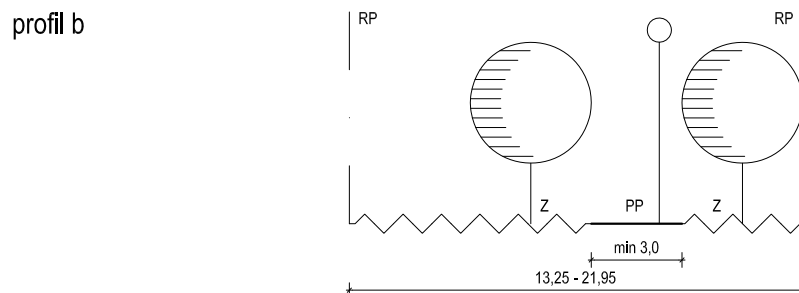

|                   |      |      |      |      |      |  |
|-------------------|------|------|------|------|------|--|
| INSTALACIJA       | T    | VTP  |      | K    | E    |  |
| UDALJENOST OD OSI |      |      | 0,00 | 2,00 | 3,00 |  |
| ŠIRINA POJASA     | 2,00 | 2,00 |      | 2,00 | 1,00 |  |

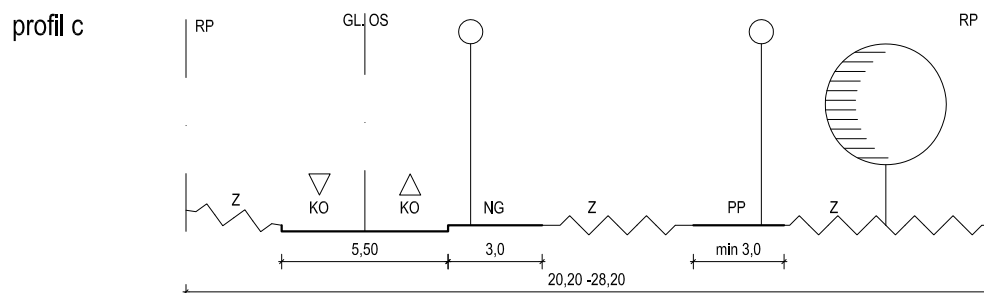

|                  |              |              |              |              |      |      |                |
|------------------|--------------|--------------|--------------|--------------|------|------|----------------|
| INSTALACIJA      |              | K            | E            | T            | K    | E    |                |
| UDALJENOST OD OS | 3,45<br>8,45 | 1,00<br>0,00 | 1,00<br>2,75 | 3,75<br>5,75 |      |      | 17,45<br>20,45 |
| ŠIRINA POJASA    | 2,45 - 7,45  | 2,00         | 1,75         | 1,00         | 4,00 | 2,00 | 1,00           |

TUMAČ ZNAKOVLJA

|    |                     |     |                       |      |                        |    |                |    |                       |
|----|---------------------|-----|-----------------------|------|------------------------|----|----------------|----|-----------------------|
| RP | regulacijski pravac | NG  | nogostup              | GLOS | glavna os              | PM | parkiralište   | E  | elektroenergetski vod |
| V  | vodovod             | VTP | visokotlačni plinovod | STP  | srednjotlačni plinovod | KO | kolnik         | BC | biciklistička staza   |
| PP | pješačka površina   | Z   | zelenilo              | TK   | telekomunikacijski vod | K  | kanal odvodnje | T  | toplovod              |






# URBANISTIČKI PLAN UREĐENJA RADNIČKA - SLAVONSKA AVENIJA


## 2.a PROMETNA, ULIČNA I INFRASTRUKTURNA MREŽA

## PROMETNA I ULIČNA MREŽA


MJ. 1:2000

TUMAČ ZNAKOVLJA:

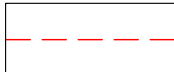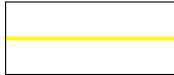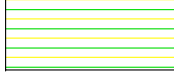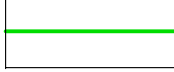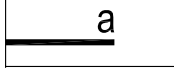- |                                                                                       |                                            |
|---------------------------------------------------------------------------------------|--------------------------------------------|
|    | GRADSKA ULICA                              |
|    | OSTALE ULICE                               |
|    | PJEŠAČKE POVRŠINE - NOGOSTUPI, STAZE       |
|    | PJEŠAČKE STAZE GRAĐEVNE ČESTICE            |
|    | VEĆE PJEŠAČKE POVRŠINE GRAĐEVNE ČESTICE    |
|    | PJEŠAČKO-PARKOVNE POVRŠINE                 |
|   | BICIKLISTIČKE STAZE                        |
|  | OZNAKA KARAKTERISTIČNOG PROFILA PROMETNICE |
|  | OBUHVAT PLANA                              |

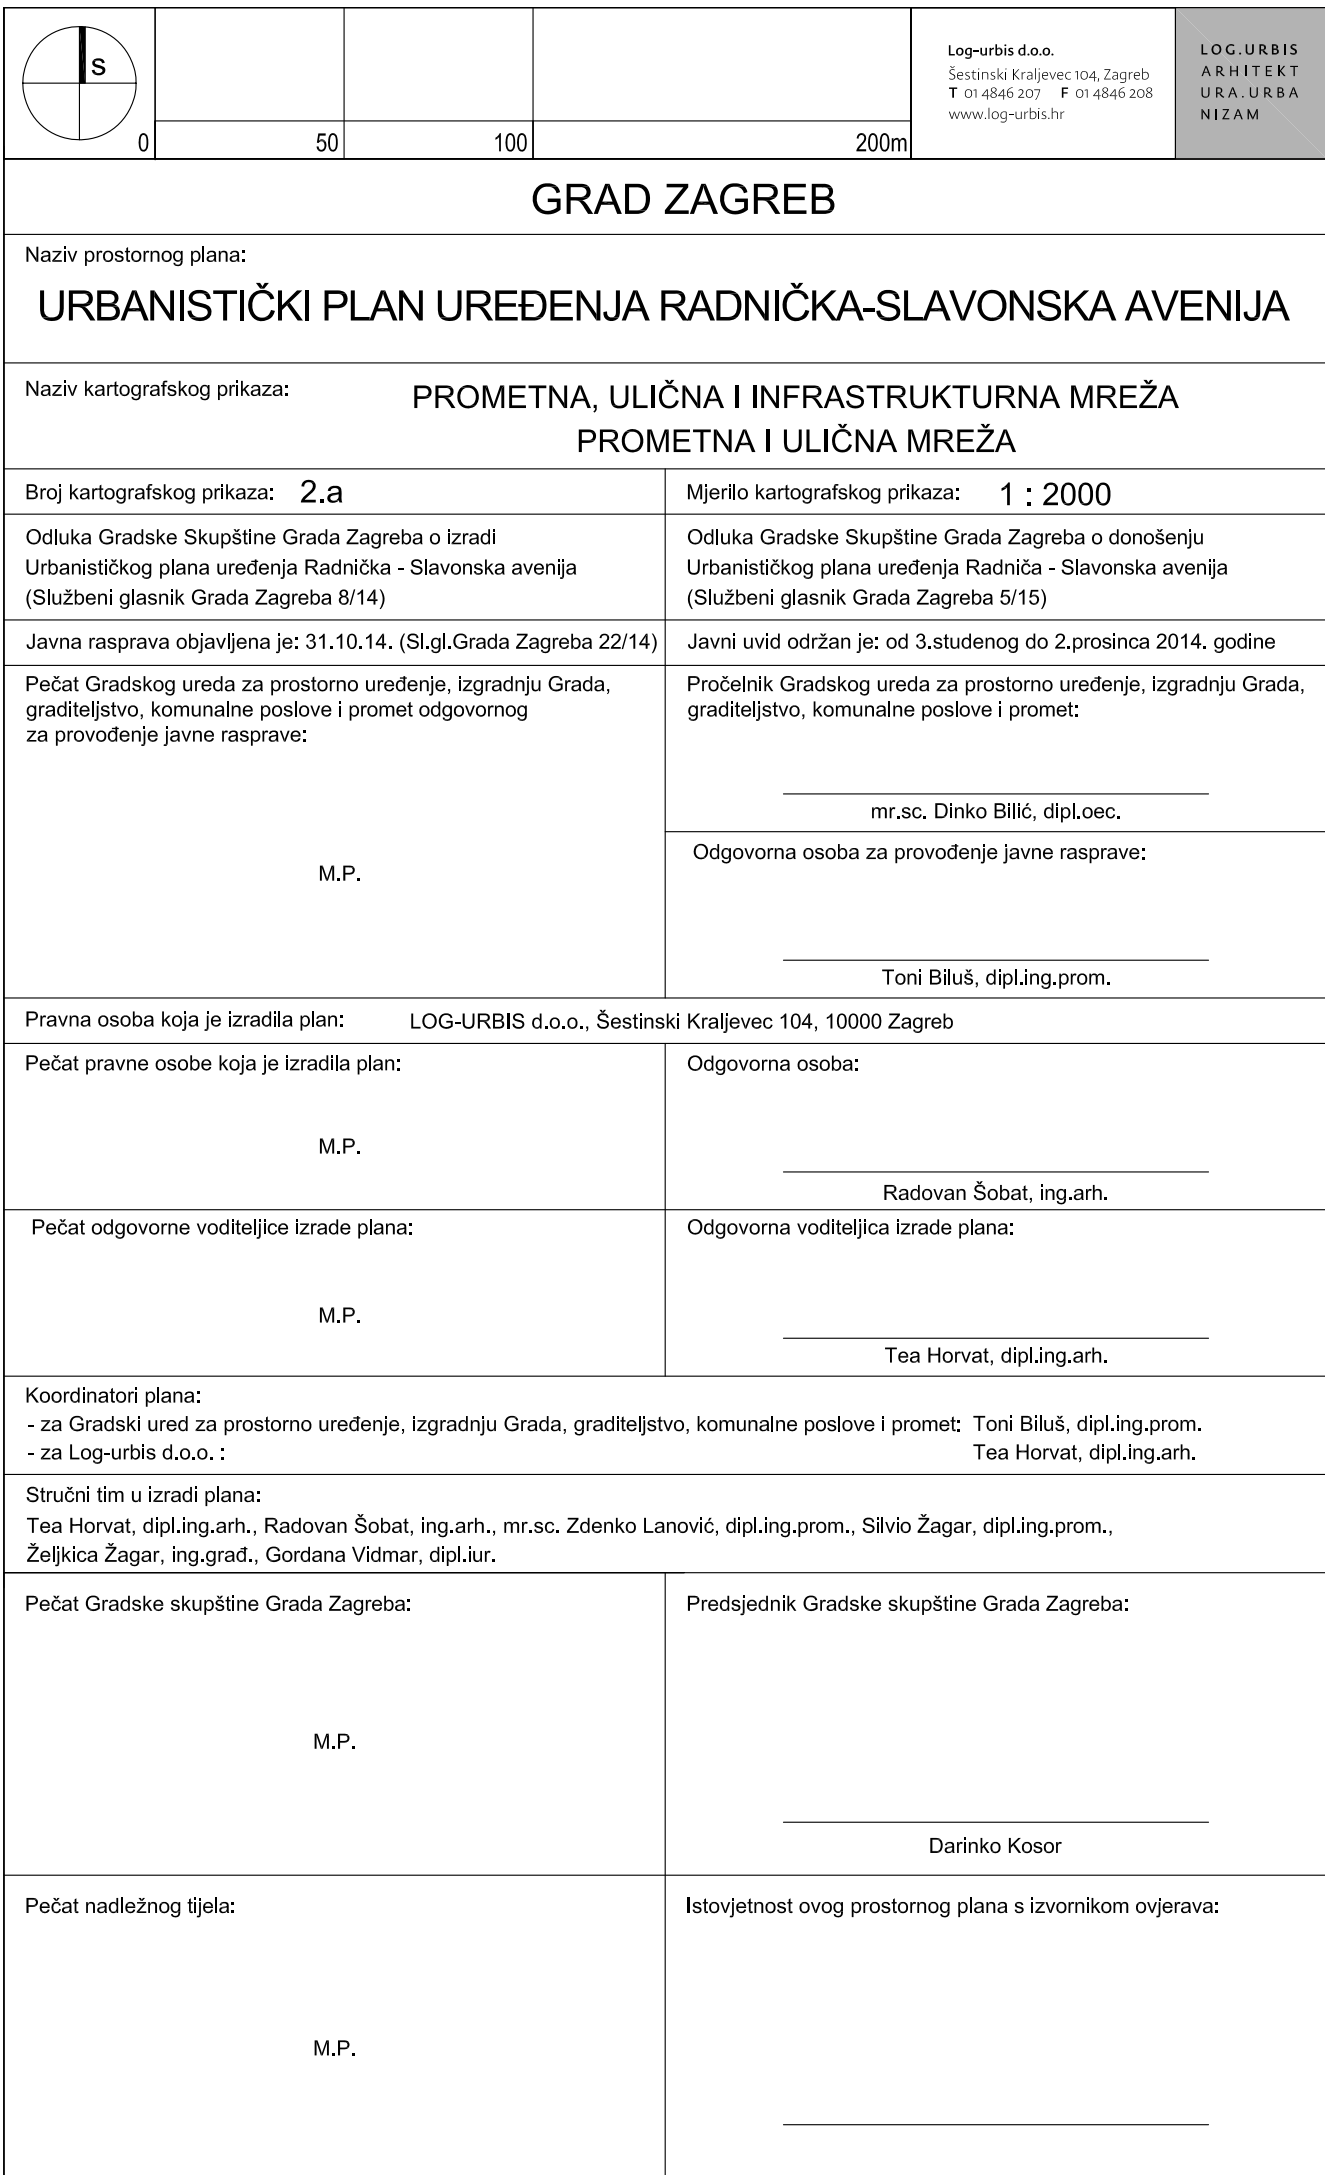




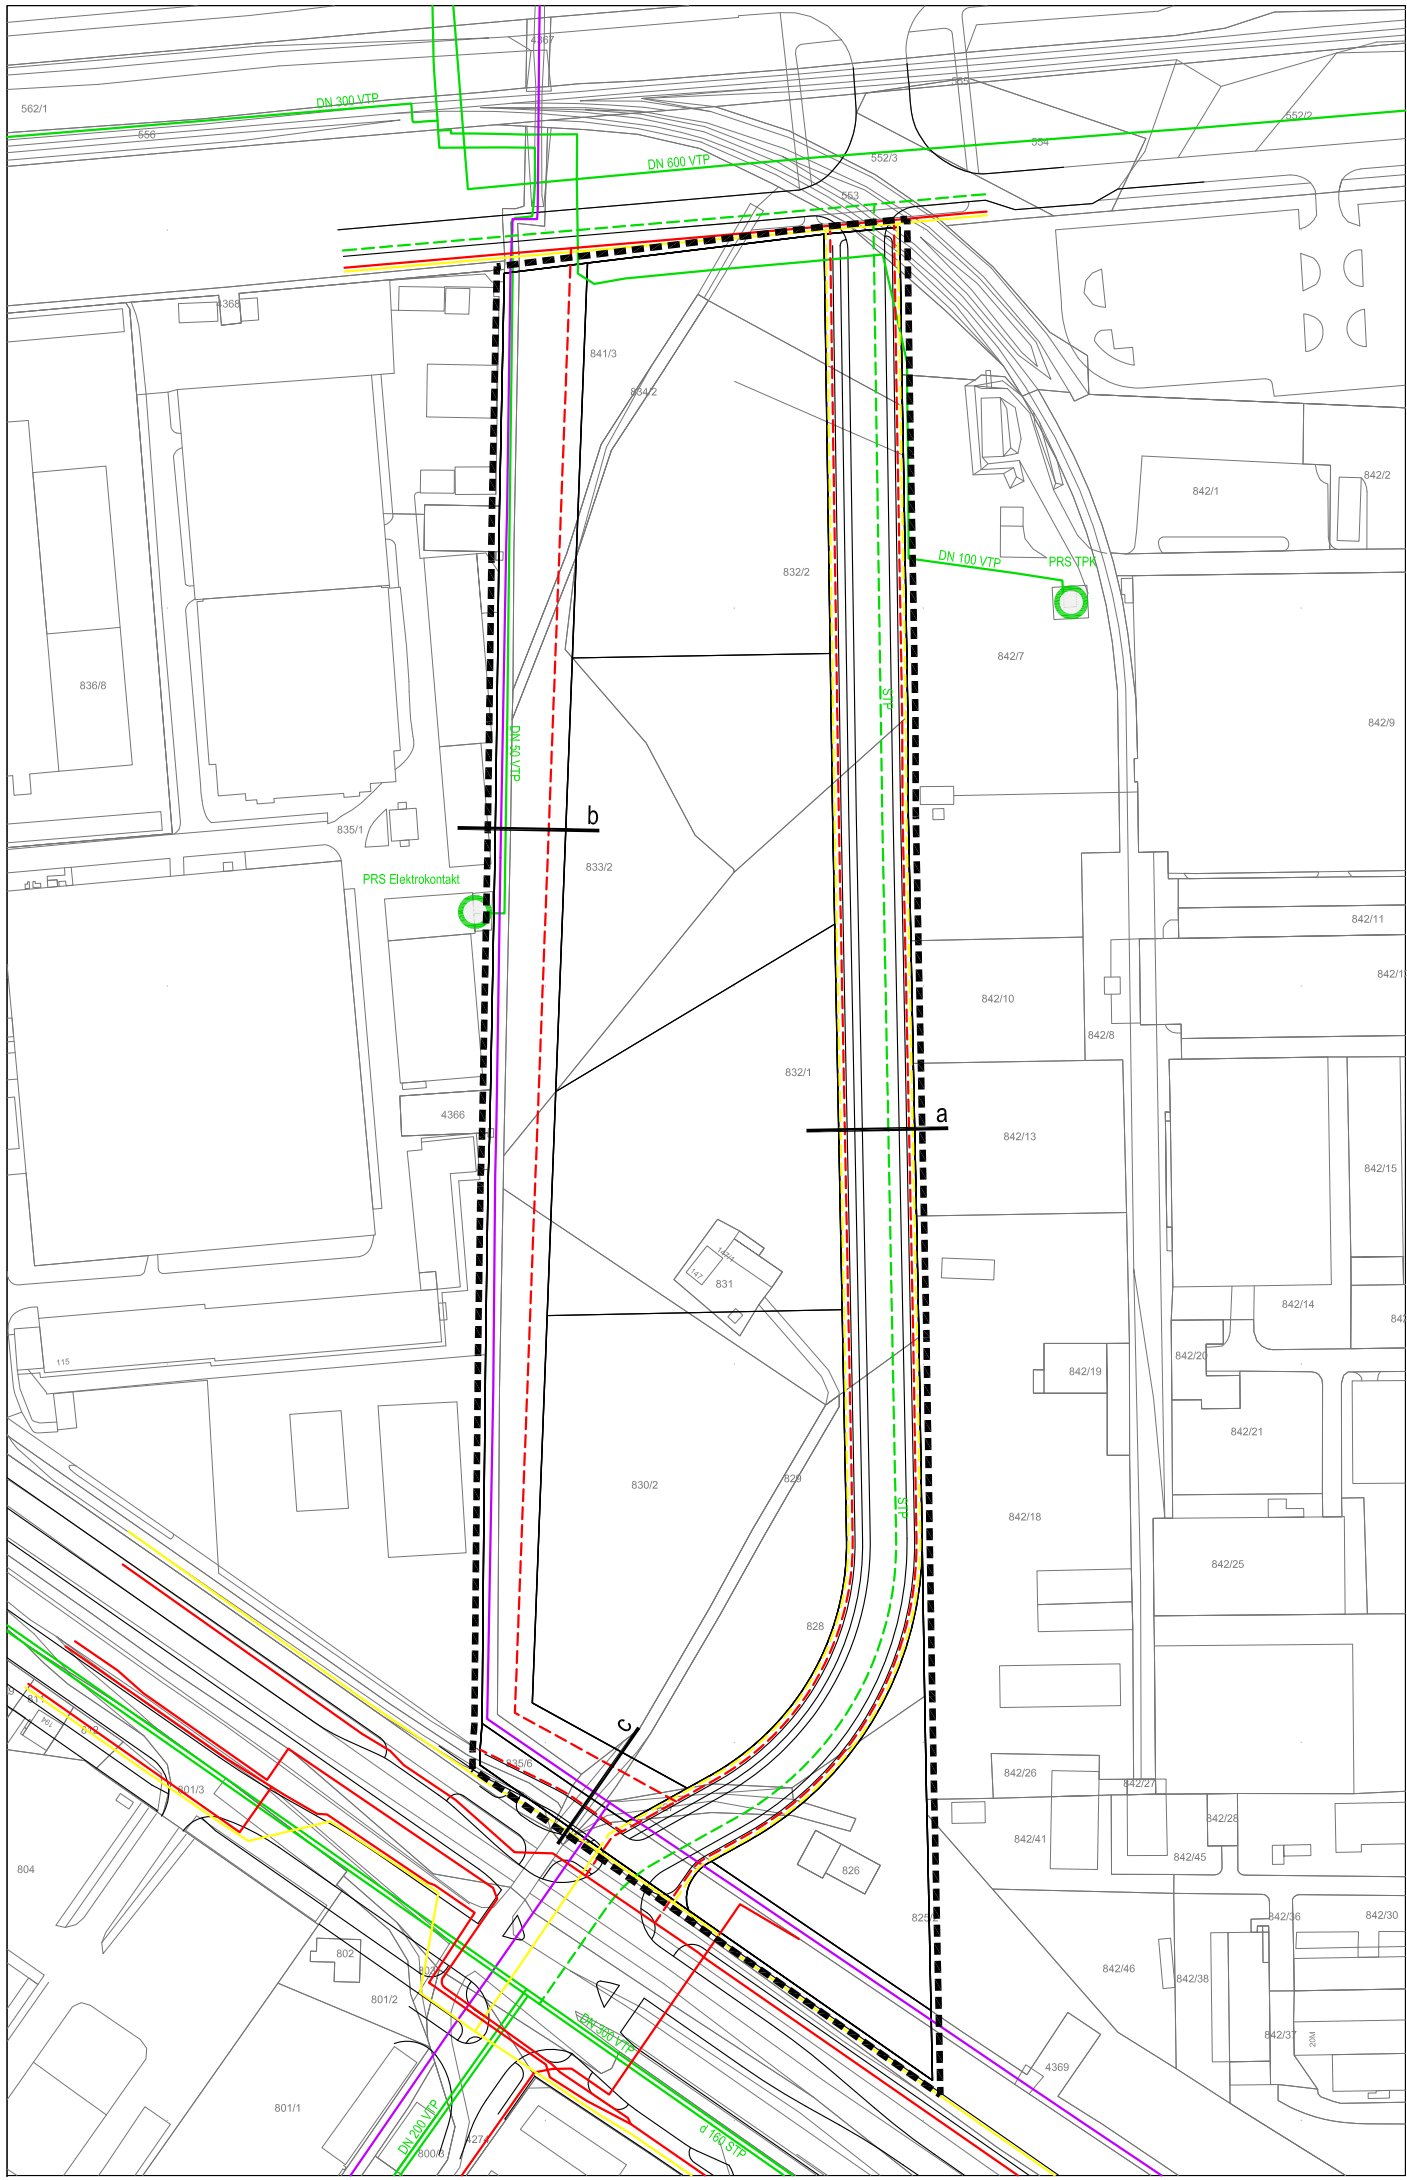

Karakteristični profil prometnica s načelnim rasporedom vodova infrastrukture


MJ. 1:100

profil a

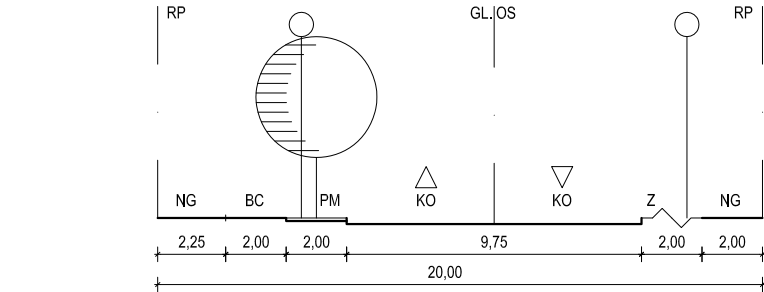


| INSTALACIJA       | Tf     | E      | V     | K    | STP  | E    | Tf    |
|-------------------|--------|--------|-------|------|------|------|-------|
| UDALJENOST OD OSI | 11,125 | 10,125 | 3,00  | 1,00 | 0,00 | 1,00 | 3,00  |
| ŠIRINA POJASA     | 1,00   | 1,25   | 5,875 | 2,00 | 2,00 | 2,00 | 3,875 |

profil b

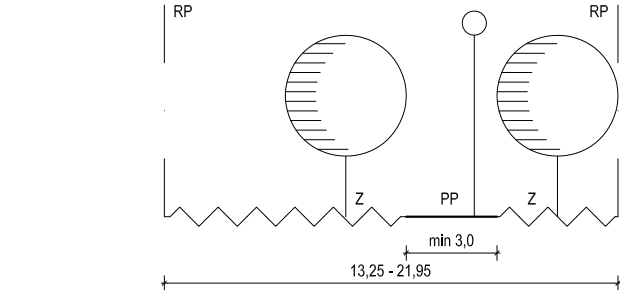

| INSTALACIJA       | T    | VTP  | K    | E    |
|-------------------|------|------|------|------|
| UDALJENOST OD OSI | 0,00 | 2,00 | 3,00 | 3,00 |
| ŠIRINA POJASA     | 2,00 | 2,00 | 2,00 | 1,00 |

profil c

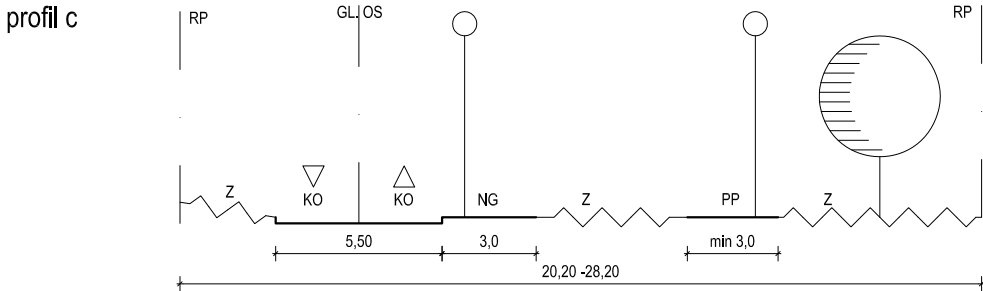

| INSTALACIJA       | K           | E    | T    | K    | E    |
|-------------------|-------------|------|------|------|------|
| UDALJENOST OD OSI | 3,745       | 8,45 | 1,00 | 0,00 | 1,00 |
| ŠIRINA POJASA     | 2,45 - 7,45 | 2,00 | 1,75 | 1,00 | 4,00 |

TUMAČ ZNAKOVLJA

|    |                     |     |                       |       |                        |    |                |    |                       |
|----|---------------------|-----|-----------------------|-------|------------------------|----|----------------|----|-----------------------|
| RP | regulacijski pravac | NG  | nogostup              | GLJOS | glavna os              | PM | parkiralište   | E  | elektroenergetski vod |
| V  | vodovod             | VTP | visokotlačni plinovod | STP   | srednjotlačni plinovod | KO | kolnik         | BC | biciklistička staza   |
| PP | pješačka površina   | Z   | zelenilo              | TK    | telekomunikacijski vod | K  | kanal odvodnje | T  | toplovod              |


## URBANISTIČKI PLAN UREĐENJA RADNIČKA - SLAVONSKA AVENIJA

### 2.b PROMETNA, ULIČNA I INFRASTRUKTURNA MREŽA


#### ENERGETSKI SUSTAV, POŠTA I TELEKOMUNIKACIJE

MJ. 1:2000


TUMAČ ZNAKOVLJA:

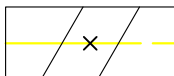


TELEKOMUNIKACIJSKI VOD - zadržava se / ukida se / planirani

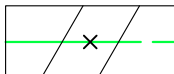


PLINOVOD - zadržava se / ukida se / planirani

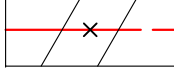


ELEKTROENERGETSKI VOD - zadržava se / ukida se / planirani

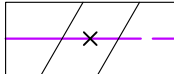

TOPLOVOD - zadržava se / ukida se / planirani

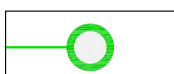

PLINSKA REDUKCIJSKA STANICA / PRS /

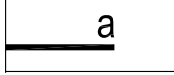


OZNAKA KARAKTERISTIČNOG PROFILA PROMETNICE



OBUHVAT PLANA


|   |   |                                                 |
|---|---|-------------------------------------------------|
|   | <p>Log-urbis d.o.o.<br/>Šestinski Kraljevec 104, Zagreb<br/>T 01 4846 207 F 01 4846 208<br/>www.log-urbis.hr</p>                                   | <p>LOG-URBIS<br/>ARHITEKT<br/>URA-URBANIZAM</p> |
| GRAD ZAGREB   |   |                                                 |
| Naziv prostornog plana:<br>URBANISTIČKI PLAN UREĐENJA RADNIČKA-SLAVONSKA AVENIJA   |   |                                                 |
| Naziv kartografskog prikaza:<br>PROMETNA, ULIČNA I INFRASTRUKTURNA MREŽA<br>ENERGETSKI SUSTAV, POŠTA I TELEKOMUNIKACIJE                                                                                    |   |                                                 |
| Broj kartografskog prikaza: 2.b   | Mjerilo kartografskog prikaza: 1 : 2000   |                                                 |
| Odluka Gradske Skupštine Grada Zagreba o izradi Urbanističkog plana uređenja Radnička - Slavonska avenija (Službeni glasnik Grada Zagreba 8/14)                                                            | Odluka Gradske Skupštine Grada Zagreba o donošenju Urbanističkog plana uređenja Radnička - Slavonska avenija (Službeni glasnik Grada Zagreba 5/15) |                                                 |
| Javna rasprava objavljena je: 31.10.14. (Sl.gl.Grada Zagreba 22/14)   | Javni uvid održan je: od 3.studenog do 2.prosinca 2014. godine                                                                                     |                                                 |
| Pečat Gradskog ureda za prostorno uređenje, Izgradnju Grada, graditeljstvo, komunalne poslove i promet odgovornog za provođenje javne rasprave:                                                            | Pročelnik Gradskog ureda za prostorno uređenje, Izgradnju Grada, graditeljstvo, komunalne poslove i promet:                                        |                                                 |
|   | mr.sc. Dinko Bilić, dipl.oec.   |                                                 |
|   | Odgovorna osoba za provođenje javne rasprave:   |                                                 |
| M.P.   | Toni Biluš, dipl.ing.prom.   |                                                 |
| Pravna osoba koja je izradila plan: LOG-URBIS d.o.o., Šestinski Kraljevec 104, 10000 Zagreb   |   |                                                 |
| Pečat pravne osobe koja je izradila plan:   | Odgovorna osoba:   |                                                 |
| M.P.   | Radovan Šobat, ing.arh.   |                                                 |
| Pečat odgovorne voditeljice izrade plana:   | Odgovorna voditeljica izrade plana:   |                                                 |
| M.P.   | Tea Horvat, dipl.ing.arh.   |                                                 |
| Koordinatori plana:<br>- za Gradski ured za prostorno uređenje, Izgradnju Grada, graditeljstvo, komunalne poslove i promet: Toni Biluš, dipl.ing.prom.<br>- za Log-urbis d.o.o.: Tea Horvat, dipl.ing.arh. |   |                                                 |
| Stručni tim u izradi plana:<br>Tea Horvat, dipl.ing.arh., Radovan Šobat, ing.arh., mr.sc. Zdenko Lanović, dipl.ing.prom., Silvio Žagar, dipl.ing.prom., Željka Žagar, ing.grad., Gordana Vidmar, dipl.iur. |   |                                                 |
| Pečat Gradske skupštine Grada Zagreba:   | Predsjednik Gradske skupštine Grada Zagreba:   |                                                 |
| M.P.   | Darinko Kosor   |                                                 |
| Pečat nadležnog tijela:   | Istovjetnost ovog prostornog plana s izvornikom ovjerava:                                                                                          |                                                 |
| M.P.   |   |                                                 |

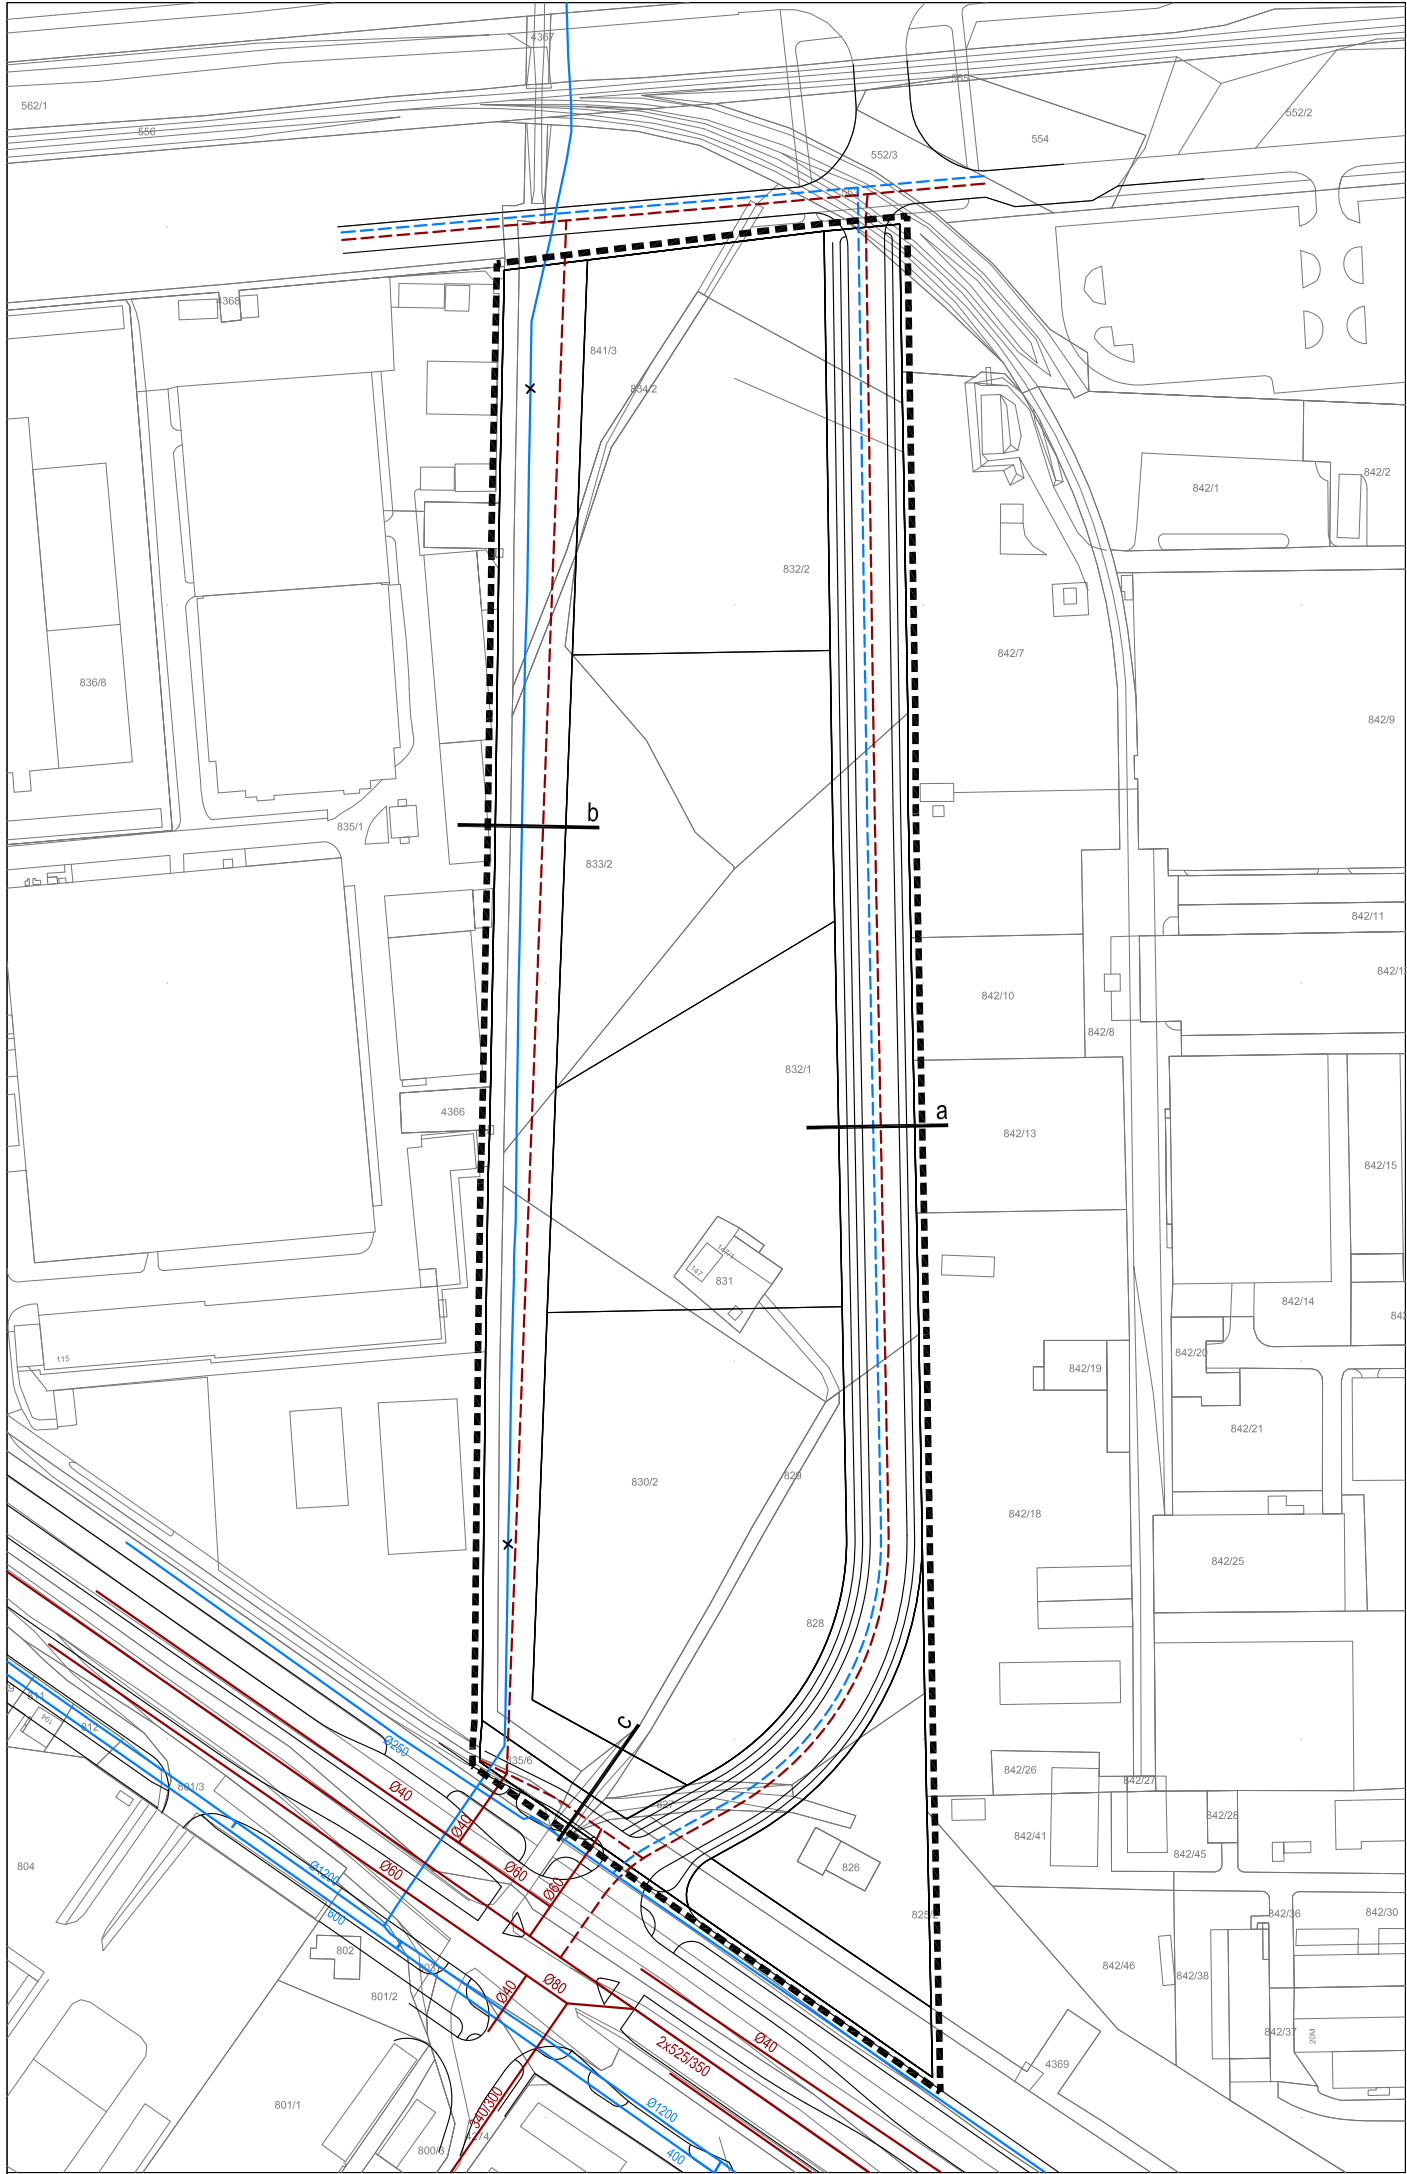

Karakteristični profil prometnica s načelnim rasporedom vodova infrastrukture


MJ. 1:100

profil a

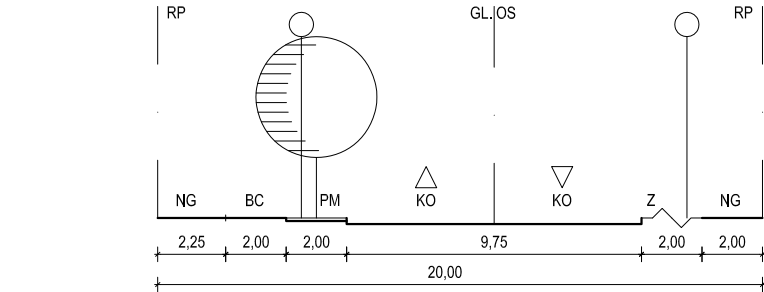


| INSTALACIJA       | Tf     | E      | V     | K    | STP  | E    | Tf    |
|-------------------|--------|--------|-------|------|------|------|-------|
| UDALJENOST OD OSI | 11,125 | 10,125 | 3,00  | 1,00 | 0,00 | 1,00 | 3,00  |
| ŠIRINA POJASA     | 1,00   | 1,25   | 5,875 | 2,00 | 2,00 | 2,00 | 3,875 |

profil b

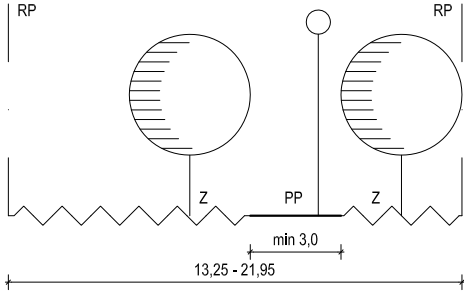

| INSTALACIJA       | T    | VTP  | K    | E    |
|-------------------|------|------|------|------|
| UDALJENOST OD OSI | 0,00 | 2,00 | 3,00 | 3,00 |
| ŠIRINA POJASA     | 2,00 | 2,00 | 2,00 | 1,00 |

profil c

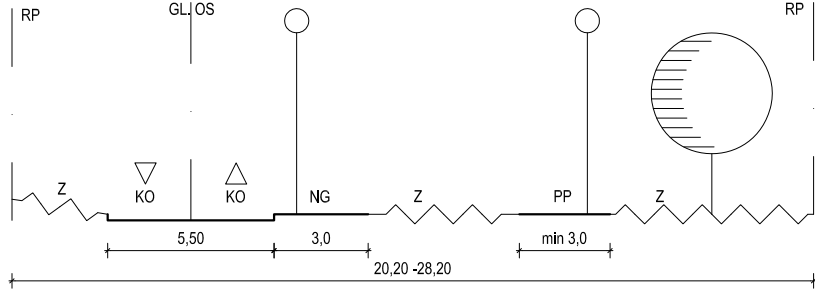

| INSTALACIJA       | K           | E    | T    | K    | E    |
|-------------------|-------------|------|------|------|------|
| UDALJENOST OD OSI | 3,745       | 8,45 | 1,00 | 0,00 | 1,00 |
| ŠIRINA POJASA     | 2,45 - 7,45 | 2,00 | 1,75 | 1,00 | 4,00 |

TUMAČ ZNAKOVLJA

|    |                     |     |                       |     |                        |    |                |    |                       |
|----|---------------------|-----|-----------------------|-----|------------------------|----|----------------|----|-----------------------|
| RP | regulacijski pravac | NG  | nogostup              | GL  | glavna os              | PM | parkiralište   | E  | elektroenergetski vod |
| V  | vodovod             | VTP | visokotlačni plinovod | STP | srednjotlačni plinovod | KO | kotnik         | BC | biciklistička staza   |
| PP | pješačka površina   | Z   | zelenilo              | TK  | telekomunikacijski vod | K  | kanal odvodnje | T  | toplovod              |


## URBANISTIČKI PLAN UREĐENJA RADNIČKA - SLAVONSKA AVENIJA

### 2.c PROMETNA, ULIČNA I INFRASTRUKTURNA MREŽA


#### VODOGOSPODARSKI SUSTAV

MJ. 1:2000


##### TUMAČ ZNAKOVLJA:

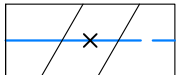

VODOVOD - zadržava se / ukida se / planirani

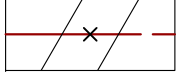

KANAL ODVODNJE - zadržava se / ukida se / planirani

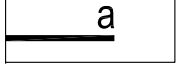


OZNAKA KARAKTERISTIČNOG PROFILA PROMETNICE



OBUHVAT PLANA

|   |   |   |     |      |
|---|---|---|-----|------|
|   | 0 | 50   | 100 | 200m |
| LOG-URBIS d.o.o.<br>Šestinski Kraljevec 104, Zagreb<br>T 01 4846 207 F 01 4846 208<br>www.log-urbis.hr   |   |   |     |      |
| LOG-URBIS<br>ARHITEKTURA<br>URBANIZAM   |   |   |     |      |
| GRAD ZAGREB   |   |   |     |      |
| Naziv prostornog plana:<br>URBANISTIČKI PLAN UREĐENJA RADNIČKA-SLAVONSKA AVENIJA   |   |   |     |      |
| Naziv kartografskog prikaza:<br>PROMETNA, ULIČNA I INFRASTRUKTURNA MREŽA<br>VODOGOSPODARSKI SUSTAV   |   |   |     |      |
| Broj kartografskog prikaza: 2.c   |   | Mjerilo kartografskog prikaza: 1 : 2000   |     |      |
| Odluka Gradske Skupštine Grada Zagreba o izradi Urbanističkog plana uređenja Radnička - Slavonska avenija (Službeni glasnik Grada Zagreba 8/14)                                                            |   | Odluka Gradske Skupštine Grada Zagreba o donošenju Urbanističkog plana uređenja Radnička - Slavonska avenija (Službeni glasnik Grada Zagreba 5/15) |     |      |
| Javna rasprava objavljena je: 31.10.14. (Sl.gl.Grada Zagreba 22/14)   |   | Javni uvid održan je: od 3.studenog do 2.prosinca 2014. godine                                                                                     |     |      |
| Pečat Gradskog ureda za prostorno uređenje, izgradnju Grada, graditeljstvo, komunalne poslove i promet odgovornog za provođenje javne rasprave:                                                            |   | Pročelnik Gradskog ureda za prostorno uređenje, izgradnju Grada, graditeljstvo, komunalne poslove i promet:                                        |     |      |
| M.P.   |   | mr.sc. Dinko Bilić, dipl.oec.   |     |      |
| M.P.   |   | Odgovorna osoba za provođenje javne rasprave:   |     |      |
| M.P.   |   | Toni Biluš, dipl.ing.prom.   |     |      |
| Pravna osoba koja je izradila plan:   |   | LOG-URBIS d.o.o., Šestinski Kraljevec 104, 10000 Zagreb                                                                                            |     |      |
| Pečat pravne osobe koja je izradila plan:   |   | Odgovorna osoba:   |     |      |
| M.P.   |   | Radovan Šobat, ing.arh.   |     |      |
| Pečat odgovorne voditeljice izrade plana:   |   | Odgovorna voditeljica izrade plana:   |     |      |
| M.P.   |   | Tea Horvat, dipl.ing.arh.   |     |      |
| Koordinatori plana:<br>- za Gradski ured za prostorno uređenje, izgradnju Grada, graditeljstvo, komunalne poslove i promet: Toni Biluš, dipl.ing.prom.<br>- za Log-urbis d.o.o.: Tea Horvat, dipl.ing.arh. |   |   |     |      |
| Stručni tim u izradi plana:<br>Tea Horvat, dipl.ing.arh., Radovan Šobat, ing.arh., mr.sc. Zdenko Lanović, dipl.ing.prom., Silvio Žagar, dipl.ing.prom., Željka Žagar, ing.grad., Gordana Vidmar, dipl.iur. |   |   |     |      |
| Pečat Gradske skupštine Grada Zagreba:   |   | Predsjednik Gradske skupštine Grada Zagreba:   |     |      |
| M.P.   |   | Darinko Kosor   |     |      |
| Pečat nadležnog tijela:   |   | Istovjetnost ovog prostornog plana s izvornikom ovjerava:                                                                                          |     |      |
| M.P.   |   |   |     |      |



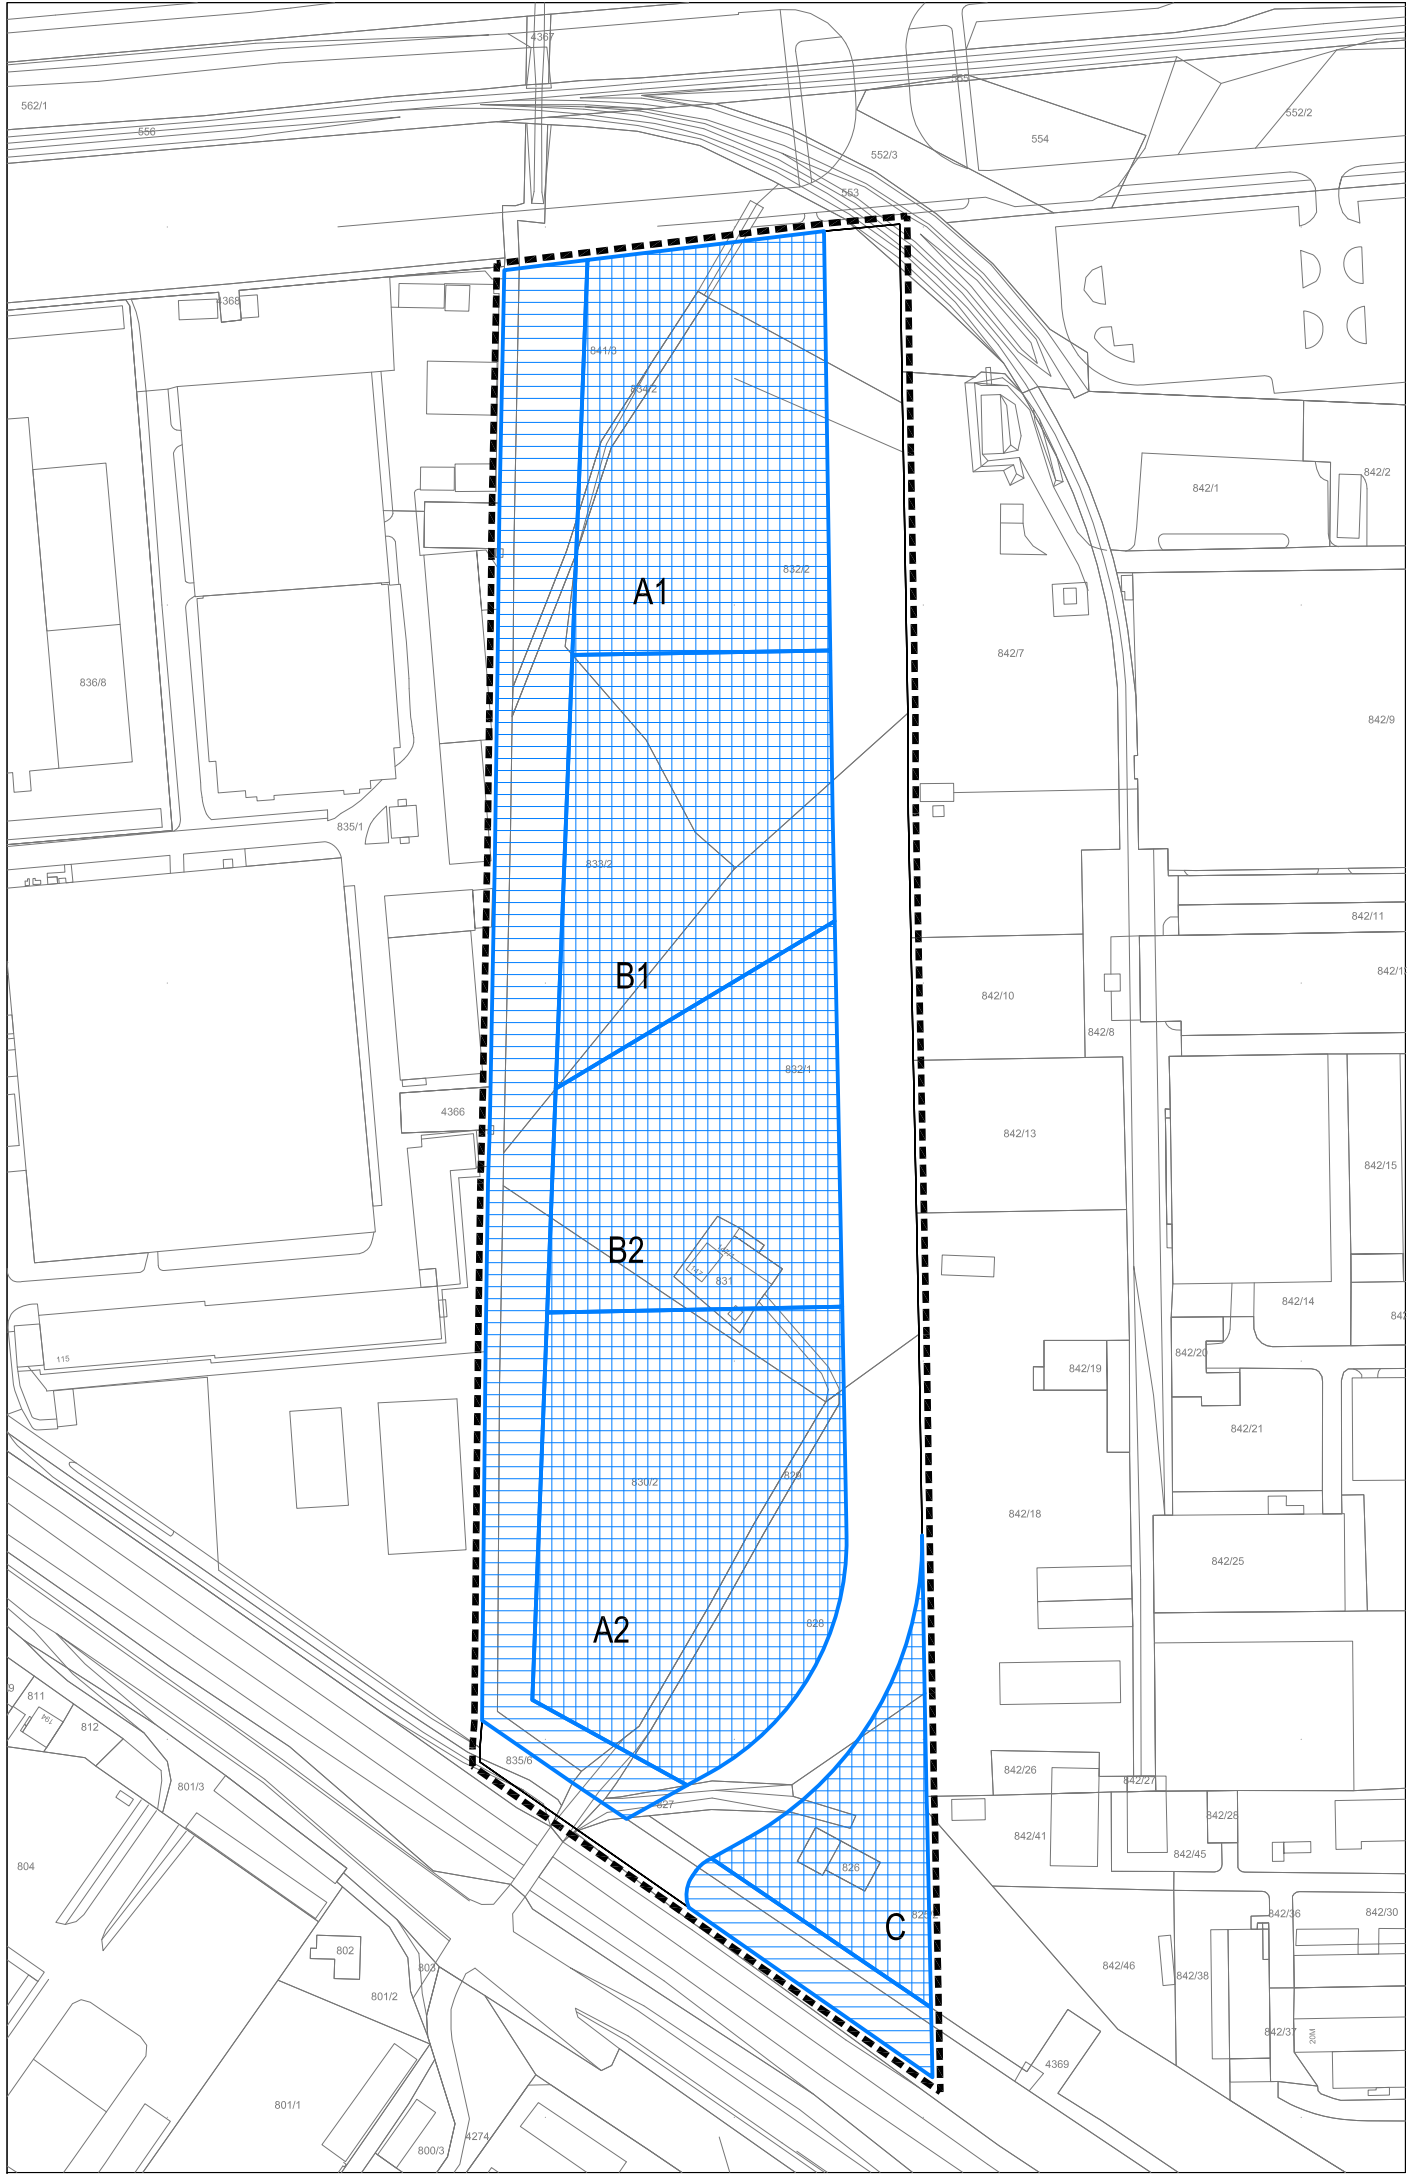

# URBANISTIČKI PLAN UREĐENJA RADNIČKA - SLAVONSKA AVENIJA

## 3.a UVJETI KORIŠTENJA, UREĐENJA I ZAŠTITE POVRŠINA

### OBLICI KORIŠTENJA

MJ. 1:2000

TUMAČ ZNAKOVLJA:

- NOVA GRADNJA
- UREĐENJE POVRŠINA
- B1

OZNAKA KAZETE
- OBUHVAT PLANA

S

0

50

100

200m

Log-urbis d.o.o.  
Šestinski Kraljevec 104, Zagreb  
T 01 4846 207 F 01 4846 208  
www.log-urbis.hr

LOG.URBIS  
ARHITEKT  
URA.URBA  
NIZAM

GRAD ZAGREB

Naziv prostornog plana:  
URBANISTIČKI PLAN UREĐENJA RADNIČKA-SLAVONSKA AVENIJA

Naziv kartografskog prikaza: UVJETI KORIŠTENJA, UREĐENJA I ZAŠTITE POVRŠINA  
OBLICI KORIŠTENJA

Broj kartografskog prikaza: 3.a

Mjerilo kartografskog prikaza: 1 : 2000

Odluka Gradske Skupštine Grada Zagreba o izradi Urbanističkog plana uređenja Radnička - Slavenska avenija (Službeni glasnik Grada Zagreba 8/14)

Odluka Gradske Skupštine Grada Zagreba o donošenju Urbanističkog plana uređenja Radnička - Slavenska avenija (Službeni glasnik Grada Zagreba 5/15)

Javna rasprava objavljena je: 31.10.14. (Sl.gl.Grada Zagreba 22/14)

Javni uvid održan je: od 3.studenog do 2.prosinca 2014. godine

Pečat Gradskog ureda za prostorno uređenje, izgradnju Grada, graditeljstvo, komunalne poslove i promet odgovornog za provođenje javne rasprave:

M.P.

mr.sc. Dinko Bilić, dipl.oec.

Odgovorna osoba za provođenje javne rasprave:

Toni Biluš, dipl.ing.prom.

Pravna osoba koja je izradila plan: LOG-URBIS d.o.o., Šestinski Kraljevec 104, 10000 Zagreb

Pečat pravne osobe koja je izradila plan:

M.P.

Odgovorna osoba:

Radovan Šobat, ing.arh.

Pečat odgovorne voditeljice izrade plana:

M.P.

Odgovorna voditeljica izrade plana:

Tea Horvat, dipl.ing.arh.

Koordinatori plana:  
- za Gradski ured za prostorno uređenje, izgradnju Grada, graditeljstvo, komunalne poslove i promet: Toni Biluš, dipl.ing.prom.  
- za Log-urbis d.o.o. : Tea Horvat, dipl.ing.arh.

Stručni tim u izradi plana:  
Tea Horvat, dipl.ing.arh., Radovan Šobat, ing.arh., mr.sc. Zdenko Lanović, dipl.ing.prom., Silvio Žagar, dipl.ing.prom., Željka Žagar, ing.građ., Gordana Vidmar, dipl.iur.

Pečat Gradske skupštine Grada Zagreba:

M.P.


Predsjednik Gradske skupštine Grada Zagreba:

Darinko Kosor

Pečat nadležnog tijela:

M.P.

Istovjetnost ovog prostornog plana s izvornikom ovjerava:

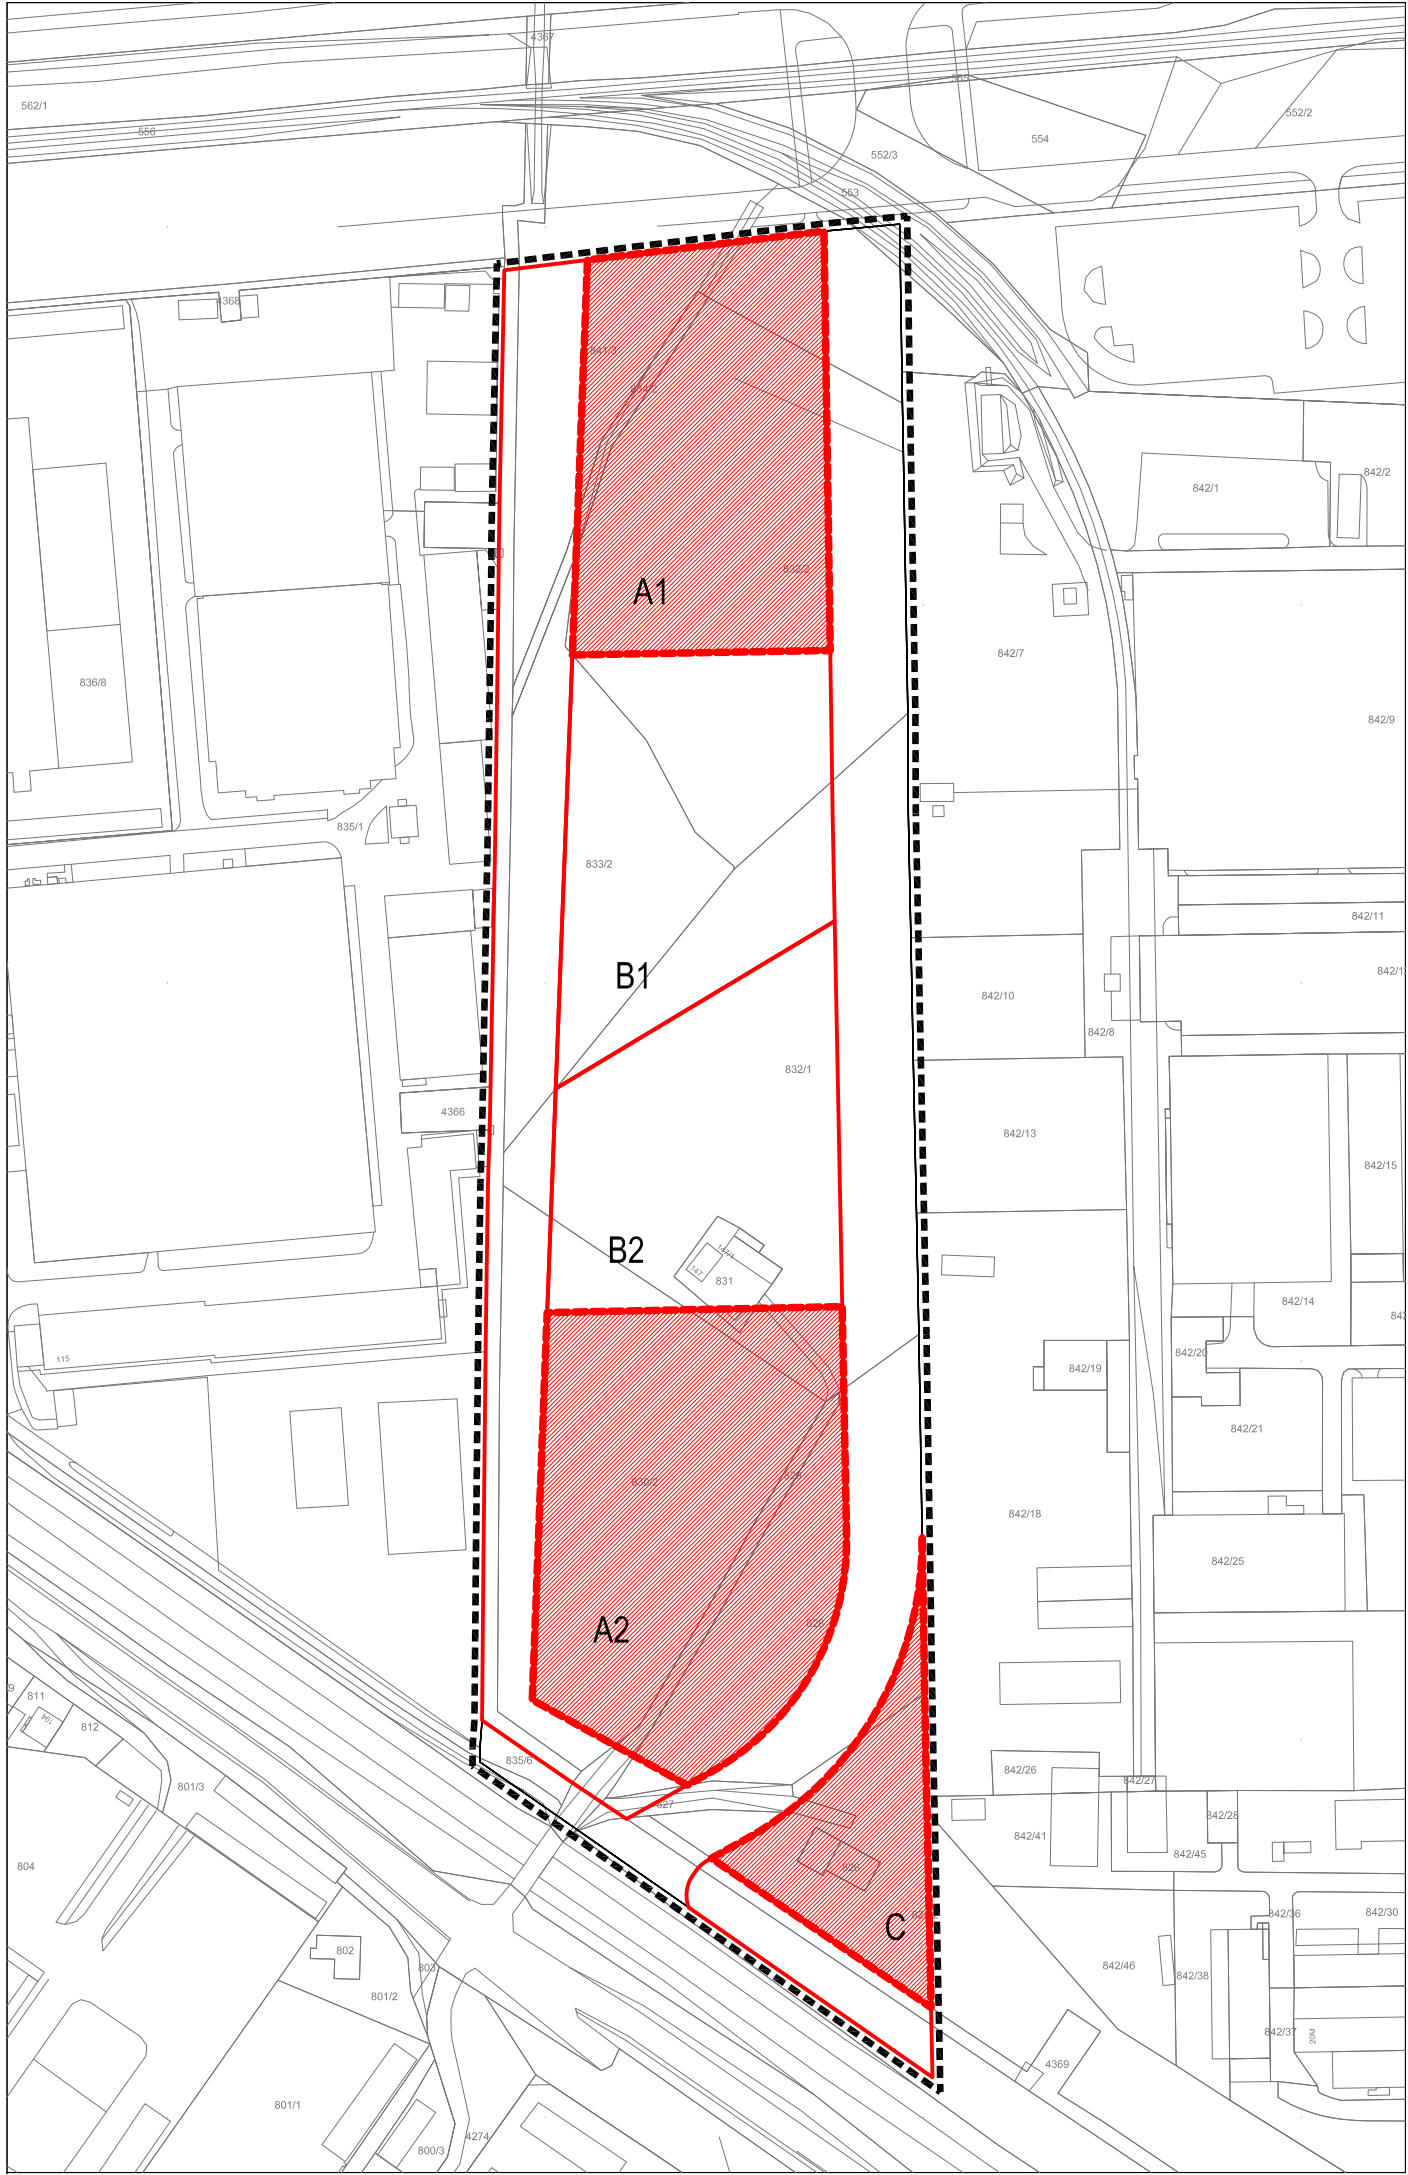

# URBANISTIČKI PLAN UREĐENJA RADNIČKA - SLAVONSKA AVENIJA

## 3.b UVJETI KORIŠTENJA, UREĐENJA I ZAŠTITE POVRŠINA

### PODRUČJA PRIMJENE PLANSKIH MJERA ZAŠTITE

MJ. 1:2000


TUMAČ ZNAKOVLJA:



OBUHVAT JAVNOG NATJEČAJA ZA UREĐENJE I OBLIKOVANJE  
GRADSKIH POVRŠINA I OBLIKOVANJE GRAĐEVINA



GRANICE KAZETA

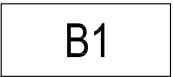


OZNAKA KAZETE



OBUHVAT PLANA

|   |   |   |  |                                            |
|---|---|---|--|--------------------------------------------|
|   | Log-urbis d.o.o.<br>Šestinski Kraljevec 104, Zagreb<br>T 01 4846 207 F 01 4846 208<br>www.log-urbis.hr |   |  | LOG.URBIS<br>ARHITEKT<br>URA.URBA<br>NIZAM |
| GRAD ZAGREB   |   |   |  |                                            |
| Naziv prostornog plana:<br>URBANISTIČKI PLAN UREĐENJA RADNIČKA-SLAVONSKA AVENIJA   |   |   |  |                                            |
| Naziv kartografskog prikaza: UVJETI KORIŠTENJA, UREĐENJA I ZAŠTITE POVRŠINA<br>PODRUČJA PRIMJENE PLANSKIH MJERA ZAŠTITE                                                                                       |   |   |  |                                            |
| Broj kartografskog prikaza: 3.b   |   | Mjerilo kartografskog prikaza: 1 : 2000   |  |                                            |
| Odluka Gradske Skupštine Grada Zagreba o izradi<br>Urbanističkog plana uređenja Radnička - Slavenska avenija<br>(Službeni glasnik Grada Zagreba 8/14)                                                         |   | Odluka Gradske Skupštine Grada Zagreba o donošenju<br>Urbanističkog plana uređenja Radnička - Slavenska avenija<br>(Službeni glasnik Grada Zagreba 5/15)     |  |                                            |
| Javna rasprava objavljena je: 31.10.14. (Sl.gl.Grada Zagreba 22/14)   |   | Javni uvid održan je: od 3.studenog do 2.prosinca 2014. godine                                                                                               |  |                                            |
| Pečat Gradskog ureda za prostorno uređenje, izgradnju Grada,<br>graditeljstvo, komunalne poslove i promet odgovornog<br>za provođenje javne rasprave:<br><br>M.P.                                             |   | Pročelnik Gradskog ureda za prostorno uređenje, izgradnju Grada,<br>graditeljstvo, komunalne poslove i promet:<br><br>_____<br>mr.sc. Dinko Bilić, dipl.oec. |  |                                            |
|   |   | Odgovorna osoba za provođenje javne rasprave:<br><br>_____<br>Toni Biluš, dipl.ing.prom.                                                                     |  |                                            |
| Pravna osoba koja je izradila plan: LOG-URBIS d.o.o., Šestinski Kraljevec 104, 10000 Zagreb   |   |   |  |                                            |
| Pečat pravne osobe koja je izradila plan:<br><br>M.P.   |   | Odgovorna osoba:<br><br>_____<br>Radovan Šobat, ing.arh.   |  |                                            |
| Pečat odgovorne voditeljice izrade plana:<br><br>M.P.   |   | Odgovorna voditeljica izrade plana:<br><br>_____<br>Tea Horvat, dipl.ing.arh.                                                                                |  |                                            |
| Koordinatori plana:<br>- za Gradski ured za prostorno uređenje, izgradnju Grada, graditeljstvo, komunalne poslove i promet: Toni Biluš, dipl.ing.prom.<br>- za Log-urbis d.o.o. : Tea Horvat, dipl.ing.arh.   |   |   |  |                                            |
| Stručni tim u izradi plana:<br>Tea Horvat, dipl.ing.arh., Radovan Šobat, ing.arh., mr.sc. Zdenko Lanović, dipl.ing.prom., Silvio Žagar, dipl.ing.prom.,<br>Željka Žagar, ing.građ., Gordana Vidmar, dipl.iur. |   |   |  |                                            |
| Pečat Gradske skupštine Grada Zagreba:<br><br>M.P.   |   | Predsjednik Gradske skupštine Grada Zagreba:<br><br>_____<br>Darinko Kosor                                                                                   |  |                                            |
| Pečat nadležnog tijela:<br><br>M.P.   |   | Istovjetnost ovog prostornog plana s izvornikom ovjerava:<br><br>_____                                                                                       |  |                                            |



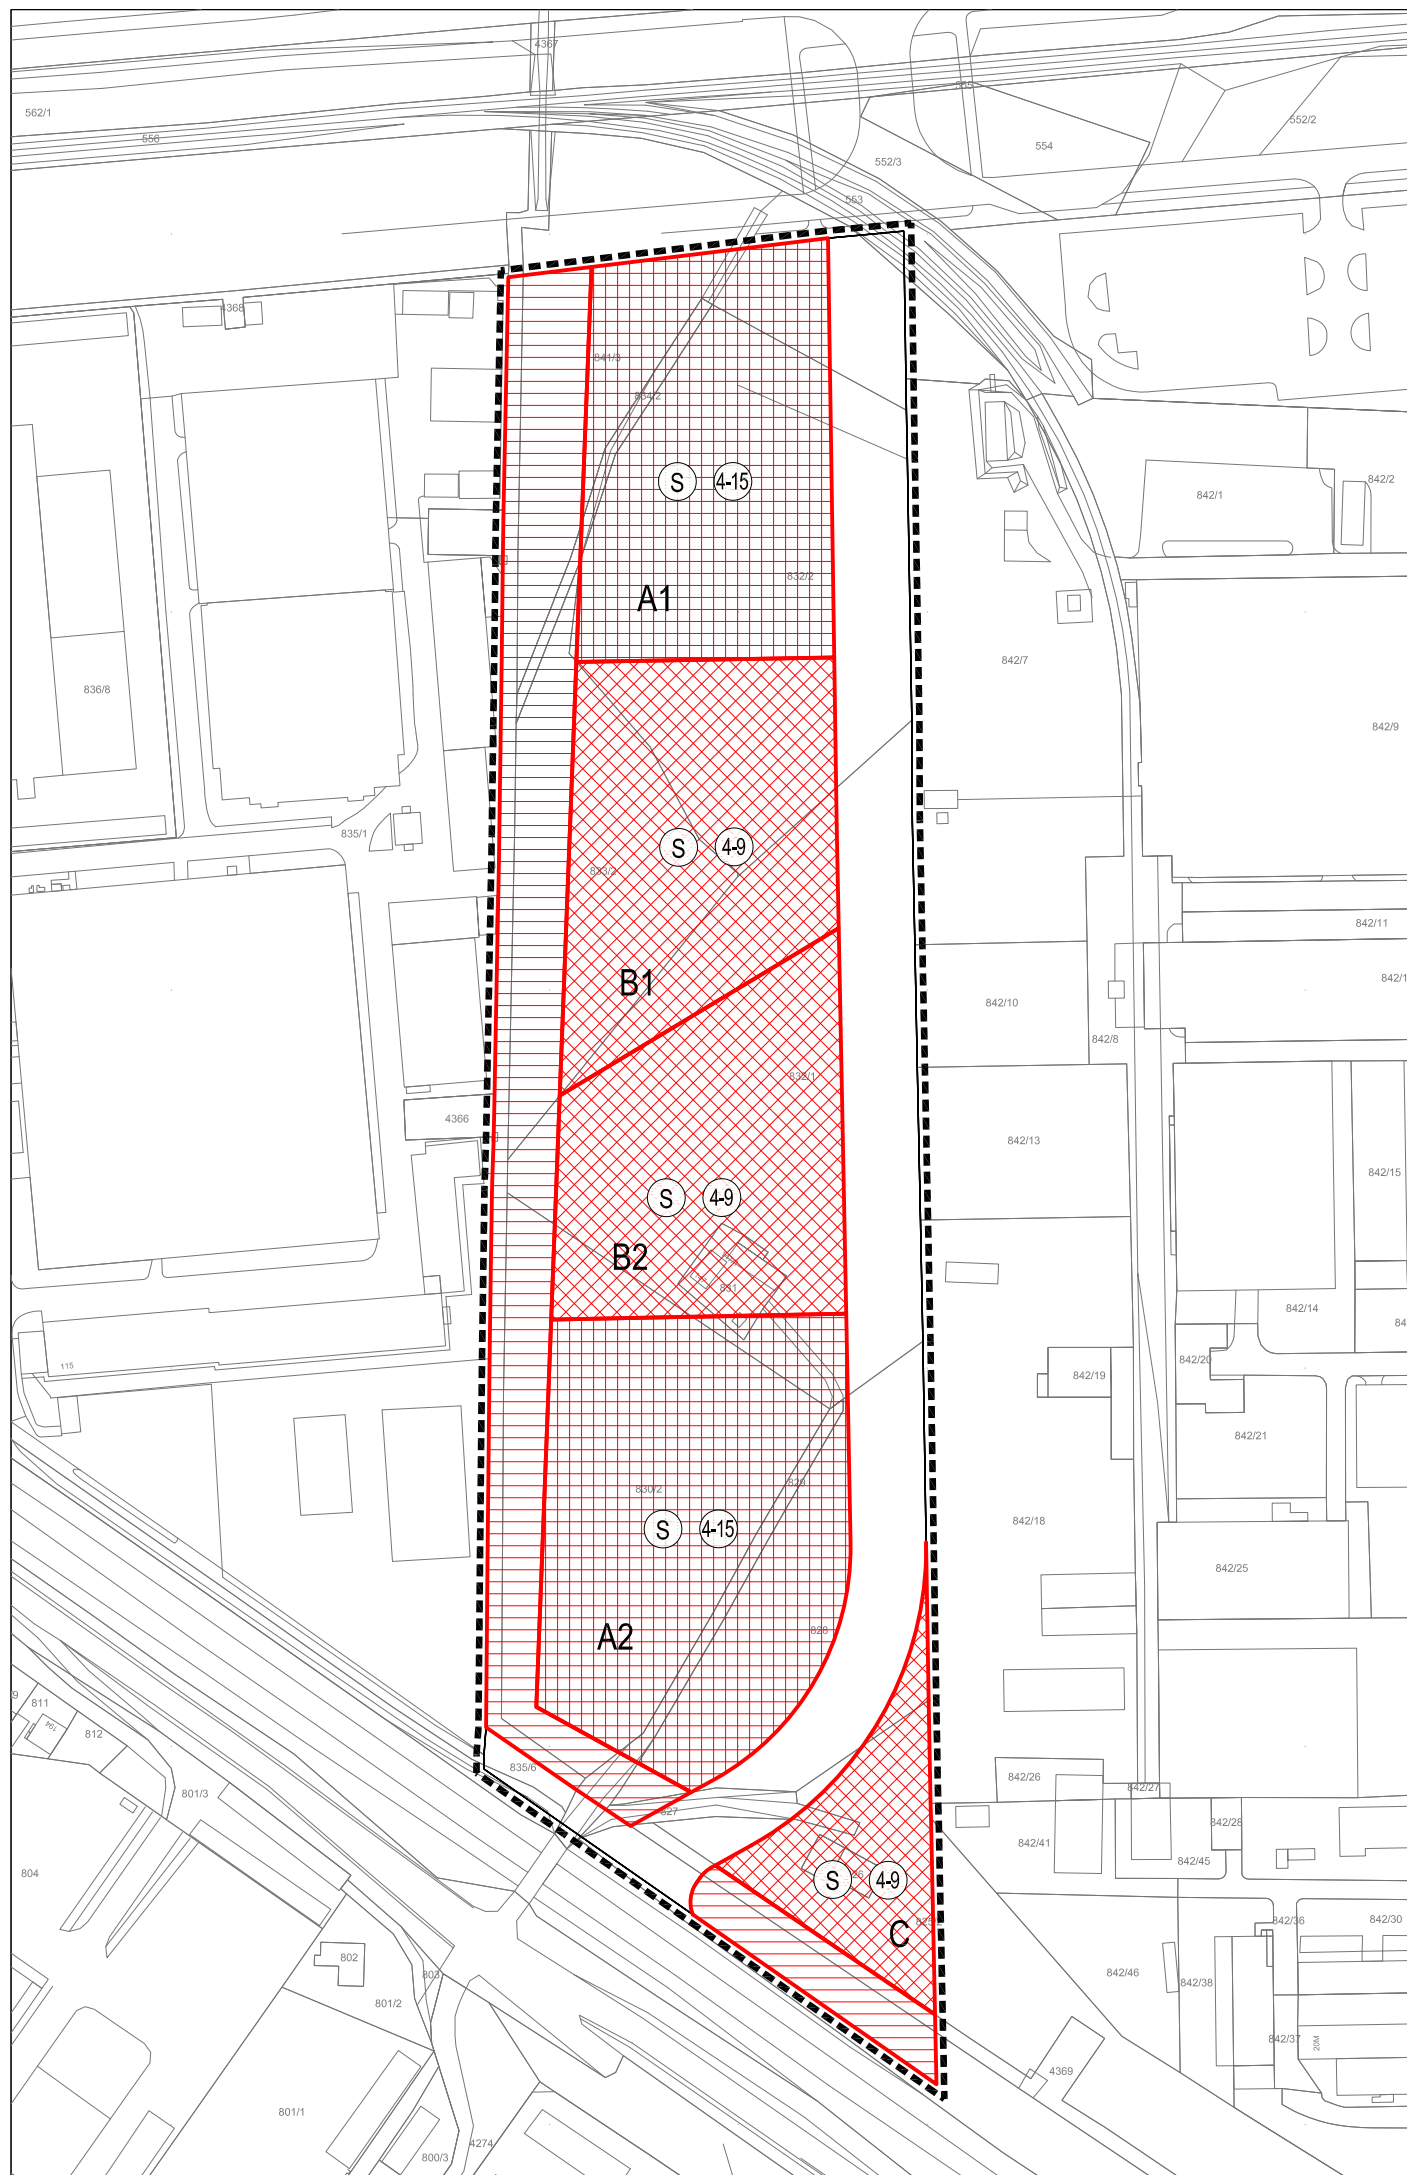




# URBANISTIČKI PLAN UREĐENJA RADNIČKA - SLAVONSKA AVENIJA

#### 4.a NAČIN I UVJETI GRADNJE


## NAČIN GRADNJE

MJ. 1:2000

TUMAČ ZNAKOVLJA:
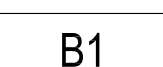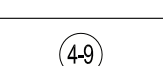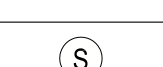
|                                                                                       |                                               |
|---------------------------------------------------------------------------------------|-----------------------------------------------|
|    | GRADNJA GRAĐEVINA VISINE 4-15 NADZEMNIH ETAŽA |
|    | GRADNJA GRAĐEVINA VISINE 4-9 NADZEMNIH ETAŽA  |
|    | UREĐENJE POVRŠINA                             |
|   | OZNAKA KAZETE                                 |
|  | OZNAKA VISINE GRAĐEVINE                       |
|  | OZNAKA NAČINA GRADNJE<br>(S-samostojeći)      |
|  | OBUH VAT PLANA                                |

|   |    |   |   |                                                          |
|---|----|---|---|----------------------------------------------------------|
| <div><div><div></div><div>S</div></div><div></div></div>   |    |   | <div>Log-urbis d.o.o.<br/>Šestinski Kraljevec 104, Zagreb<br/>T 01 4846 207 F 01 4846 208<br/>www.log-urbis.hr</div> | <div>LOG.URBIS<br/>ARHITEKT<br/>URA.URBA<br/>NIZAM</div> |
| 0   | 50 | 100   | 200m   |                                                          |
| GRAD ZAGREB   |    |   |   |                                                          |
| Naziv prostornog plana:   |    |   |   |                                                          |
| URBANISTIČKI PLAN UREĐENJA RADNIČKA-SLAVONSKA AVENIJA   |    |   |   |                                                          |
| Naziv kartografskog prikaza:   |    |   |   |                                                          |
| NAČIN I UVJETI GRADNJE   |    |   |   |                                                          |
| NAČIN GRADNJE   |    |   |   |                                                          |
| Broj kartografskog prikaza: 4.a   |    | Mjerilo kartografskog prikaza: 1 : 2000   |   |                                                          |
| Odluka Gradske Skupštine Grada Zagreba o izradi Urbanističkog plana uređenja Radnička - Slavonska avenija (Službeni glasnik Grada Zagreba 8/14)                             |    | Odluka Gradske Skupštine Grada Zagreba o donošenju Urbanističkog plana uređenja Radnička - Slavonska avenija (Službeni glasnik Grada Zagreba 5/15) |   |                                                          |
| Javna rasprava objavljena je: 31.10.14. (Sl.gl.Grada Zagreba 22/14)   |    | Javni uvid održan je: od 3.studenog do 2.prosinca 2014. godine                                                                                     |   |                                                          |
| Pečat Gradskog ureda za prostorno uređenje, izgradnju Grada, graditeljstvo, komunalne poslove i promet odgovornog za provođenje javne rasprave:                             |    | Pročelnik Gradskog ureda za prostorno uređenje, izgradnju Grada, graditeljstvo, komunalne poslove i promet:                                        |   |                                                          |
| M.P.   |    | mr.sc. Dinko Bilić, dipl.oec.   |   |                                                          |
|   |    | Odgovorna osoba za provođenje javne rasprave:   |   |                                                          |
|   |    | Toni Biluš, dipl.ing.prom.   |   |                                                          |
| Pravna osoba koja je izradila plan: LOG-URBIS d.o.o., Šestinski Kraljevec 104, 10000 Zagreb                                                                                 |    |   |   |                                                          |
| Pečat pravne osobe koja je izradila plan:   |    | Odgovorna osoba:   |   |                                                          |
| M.P.   |    | Radovan Šobat, ing.arh.   |   |                                                          |
| Pečat odgovorne voditeljice izrade plana:   |    | Odgovorna voditeljica izrade plana:   |   |                                                          |
| M.P.   |    | Tea Horvat, dipl.ing.arh.   |   |                                                          |
| Koordinatori plana:   |    |   |   |                                                          |
| - za Gradski ured za prostorno uređenje, izgradnju Grada, graditeljstvo, komunalne poslove i promet: Toni Biluš, dipl.ing.prom.                                             |    |   |   |                                                          |
| - za Log-urbis d.o.o. : Tea Horvat, dipl.ing.arh.   |    |   |   |                                                          |
| Stručni tim u izradi plana:   |    |   |   |                                                          |
| Tea Horvat, dipl.ing.arh., Radovan Šobat, ing.arh., mr.sc. Zdenko Lanović, dipl.ing.prom., Silvio Žagar, dipl.ing.prom., Željka Žagar, ing.građ., Gordana Vidmar, dipl.iur. |    |   |   |                                                          |
| Pečat Gradske skupštine Grada Zagreba:   |    | Predsjednik Gradske skupštine Grada Zagreba:   |   |                                                          |
| M.P.   |    | Darinko Kosor   |   |                                                          |
| Pečat nadležnog tijela:   |    | Istovjetnost ovog prostornog plana s izvornikom ovjerava:                                                                                          |   |                                                          |
| M.P.   |    |   |   |                                                          |

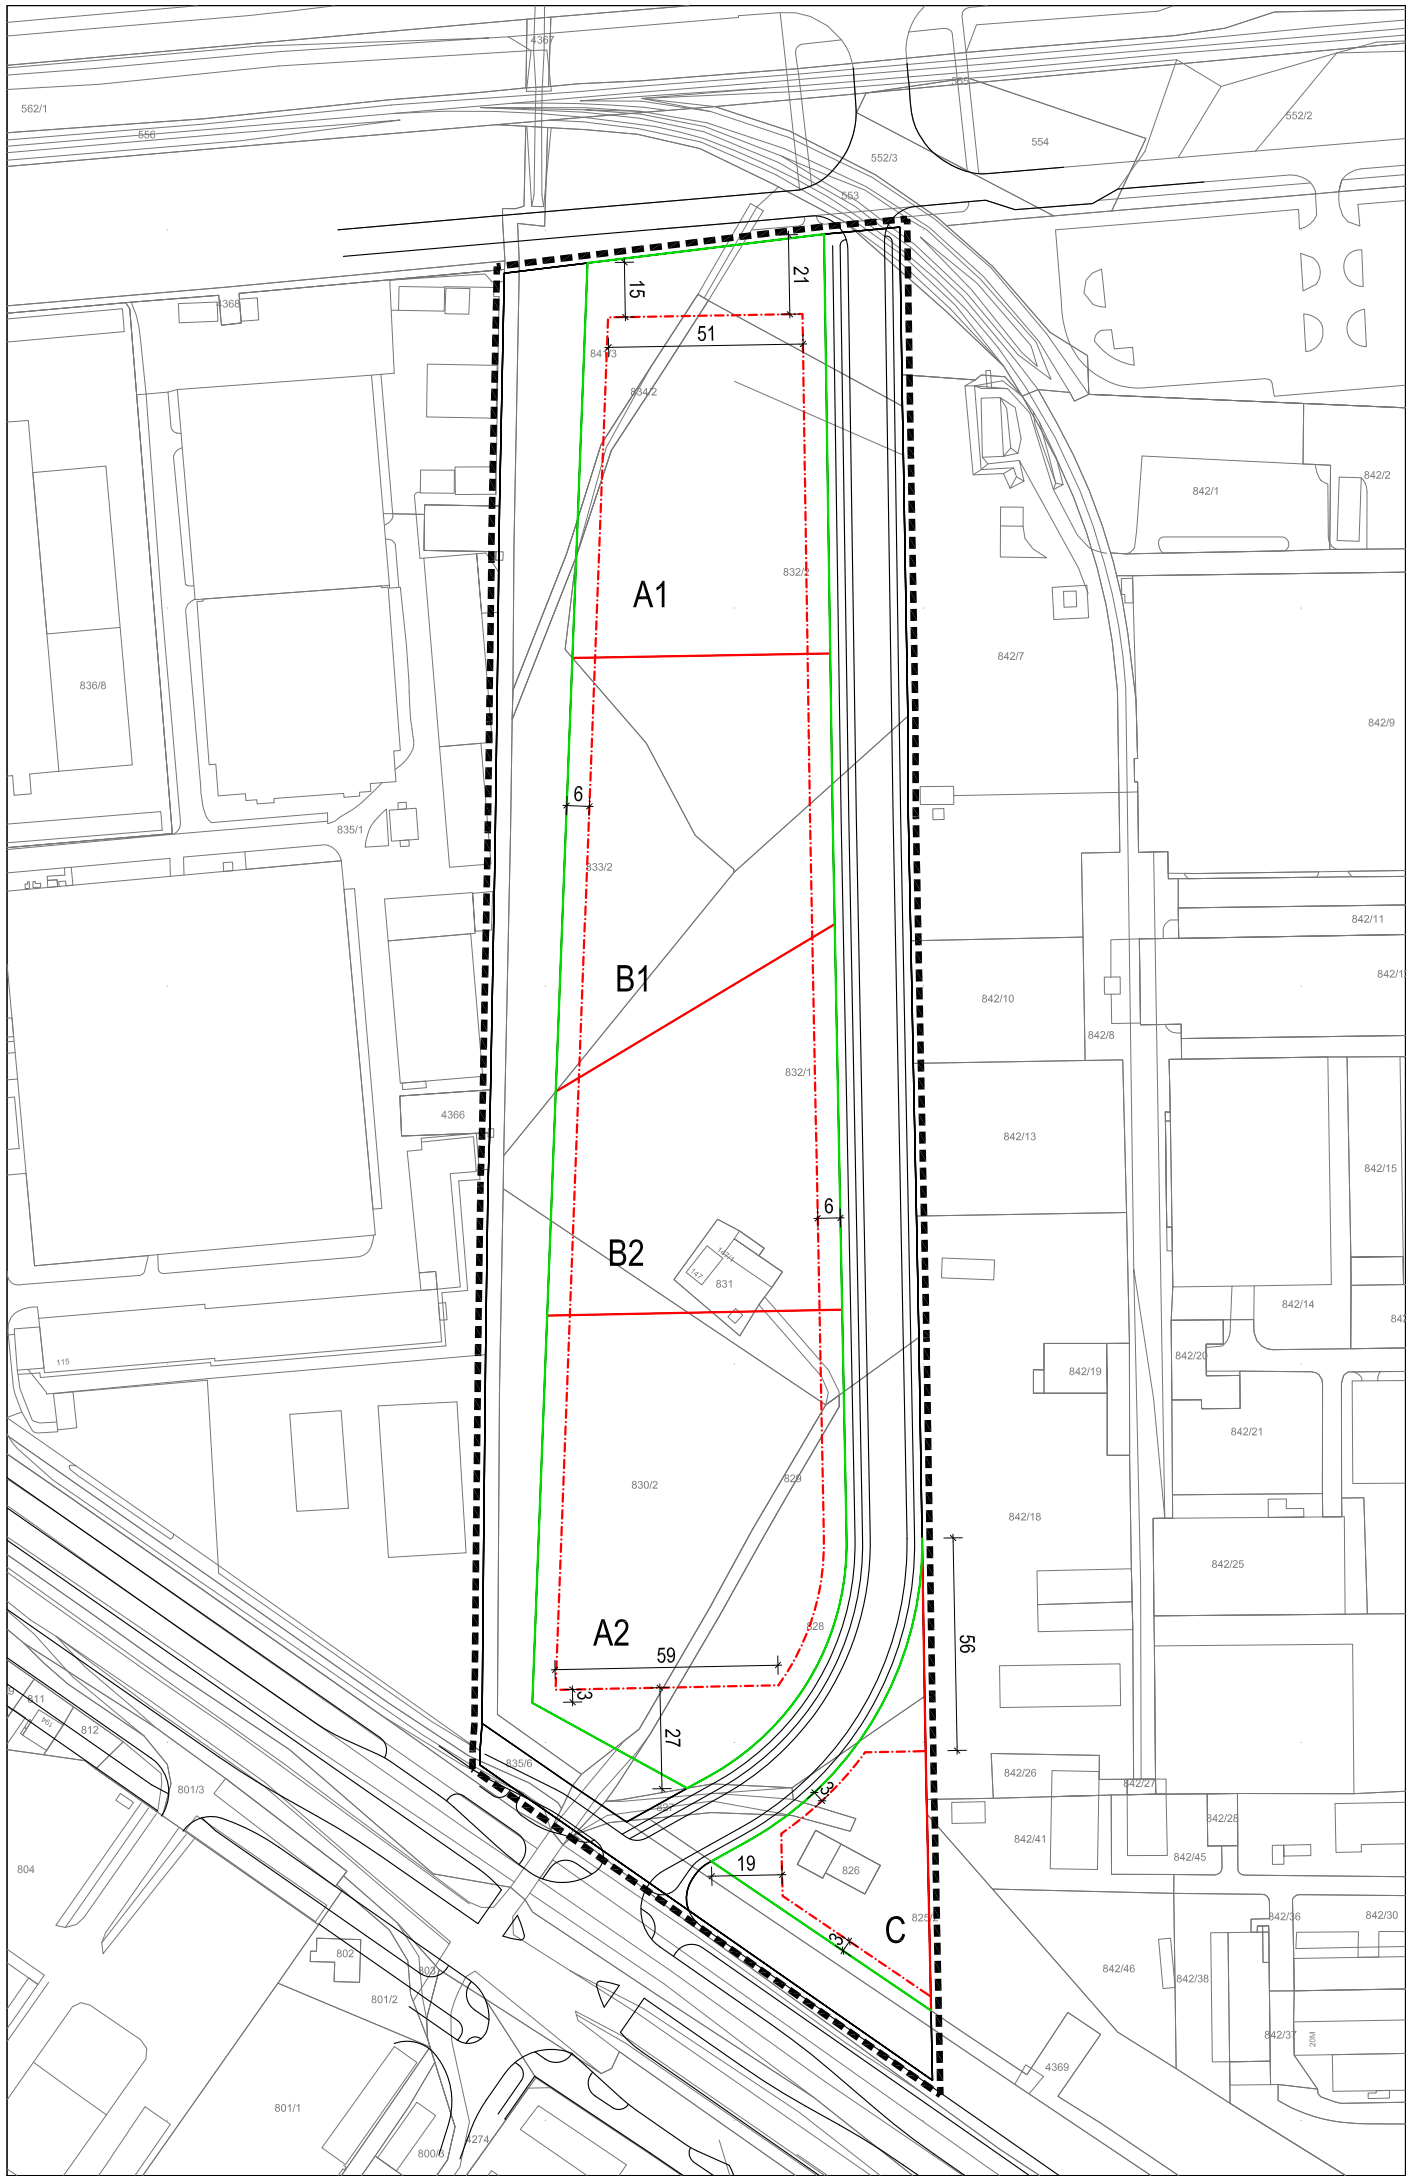






# URBANISTIČKI PLAN UREĐENJA RADNIČKA - SLAVONSKA AVENIJA

## 4.b NAČIN I UVJETI GRADNJE

### UVJETI GRADNJE

MJ. 1:2000

TUMAČ ZNAKOVLJA:

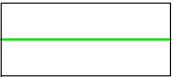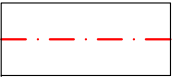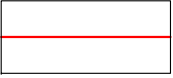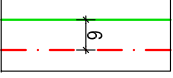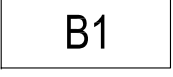-  REGULACIJSKI PRAVAC
-  MAKSIMALNI GRAĐEVNI PRAVAC
-  GRANICA KAZETE
-  NAJMANJA UDALJENOST MAKSIMALNOG GRAĐEVNOG PRAVCA OD REGULACIJSKOG PRAVCA
-  OZNAKA KAZETE
-  OBUHVAT PLANA

|   |            |  |   |   |                                            |
|---|------------|--|---|---|--------------------------------------------|
|   | 050100200m |  |   | Log-urbis d.o.o.<br>Šestinski Kraljevec 104, Zagreb<br>T 01 4846 207 F 01 4846 208<br>www.log-urbis.hr | LOG.URBIS<br>ARHITEKT<br>URA.URBA<br>NIZAM |
| GRAD ZAGREB   |            |  |   |   |                                            |
| Naziv prostornog plana:<br>URBANISTIČKI PLAN UREĐENJA RADNIČKA-SLAVONSKA AVENIJA   |            |  |   |   |                                            |
| Naziv kartografskog prikaza:<br>NAČIN I UVJETI GRADNJE<br>UVJETI GRADNJE   |            |  |   |   |                                            |
| Broj kartografskog prikaza: 4.b   |            |  | Mjerilo kartografskog prikaza: 1 : 2000   |   |                                            |
| Odluka Gradske Skupštine Grada Zagreba o izradi Urbanističkog plana uređenja Radnička - Slavenska avenija (Službeni glasnik Grada Zagreba 8/14)                                                             |            |  | Odluka Gradske Skupštine Grada Zagreba o donošenju Urbanističkog plana uređenja Radnička - Slavenska avenija (Službeni glasnik Grada Zagreba 5/15)        |   |                                            |
| Javna rasprava objavljena je: 31.10.14. (Sl.gl.Grada Zagreba 22/14)   |            |  | Javni uvid održan je: od 3.studenog do 2.prosinca 2014. godine                                                                                            |   |                                            |
| Pečat Gradskog ureda za prostorno uređenje, izgradnju Grada, graditeljstvo, komunalne poslove i promet odgovornog za provođenje javne rasprave:<br><br>M.P.                                                 |            |  | Pročelnik Gradskog ureda za prostorno uređenje, izgradnju Grada, graditeljstvo, komunalne poslove i promet:<br><br>_____<br>mr.sc. Dinko Bilić, dipl.oec. |   |                                            |
|   |            |  | Odgovorna osoba za provođenje javne rasprave:<br><br>_____<br>Toni Biluš, dipl.ing.prom.                                                                  |   |                                            |
| Pravna osoba koja je izradila plan: LOG-URBIS d.o.o., Šestinski Kraljevec 104, 10000 Zagreb   |            |  |   |   |                                            |
| Pečat pravne osobe koja je izradila plan:<br><br>M.P.   |            |  | Odgovorna osoba:<br><br>_____<br>Radovan Šobat, ing.arh.                                                                                                  |   |                                            |
| Pečat odgovorne voditeljice izrade plana:<br><br>M.P.   |            |  | Odgovorna voditeljica izrade plana:<br><br>_____<br>Tea Horvat, dipl.ing.arh.                                                                             |   |                                            |
| Koordinatori plana:<br>- za Gradski ured za prostorno uređenje, izgradnju Grada, graditeljstvo, komunalne poslove i promet: Toni Biluš, dipl.ing.prom.<br>- za Log-urbis d.o.o. : Tea Horvat, dipl.ing.arh. |            |  |   |   |                                            |
| Stručni tim u izradi plana:<br>Tea Horvat, dipl.ing.arh., Radovan Šobat, ing.arh., mr.sc. Zdenko Lanović, dipl.ing.prom., Silvio Žagar, dipl.ing.prom., Željka Žagar, ing.građ., Gordana Vidmar, dipl.iur.  |            |  |   |   |                                            |
| Pečat Gradske skupštine Grada Zagreba:<br><br>M.P.   |            |  | Predsjednik Gradske skupštine Grada Zagreba:<br><br>_____<br>Darinko Kosor                                                                                |   |                                            |
| Pečat nadležnog tijela:<br><br>M.P.   |            |  | Istovjetnost ovog prostornog plana s izvornikom ovjerava:<br><br>_____                                                                                    |   |                                            |






# URBANISTIČKI PLAN UREĐENJA RADNIČKA - SLAVONSKA AVENIJA


## 5. MJERE ZAŠTITE OD ELEMENTARNIH NEPOGODA I RATNIH OPASNOSTI

MJ. 1:2000


TUMAČ ZNAKOVLJA:

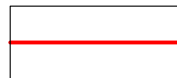


GRANICA KAZETE

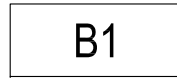


OZNAKA KAZETE

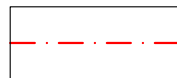

MAKSIMALNI GRAĐEVNI PRAVAC

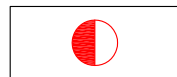


## DVONAMJENSKO SKLONIŠTE NAČELNA LOKACIJA

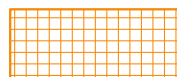

## ZONE I DOMET RUŠENJA



## OBUHVAT PLANA
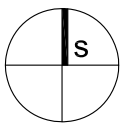
|   |    |     |   |   |                                                     |
|---|----|-----|---|---|-----------------------------------------------------|
|   |    |     |   | <div>Log-urbis d.o.o.<br/>Šestinski Kraljevec 104, Zagreb<br/>T 01 4846 207 F 01 4846 208<br/>www.log-urbis.hr</div> | <div>LOG.URBIS<br/>ARHITEKT<br/>URA.URBANIZAM</div> |
| 0   | 50 | 100 | 200m   |   |                                                     |
| <div>GRAD ZAGREB</div>   |    |     |   |   |                                                     |
| <div>Naziv prostornog plana:</div> <div>URBANISTIČKI PLAN UREĐENJA RADNIČKA-SLAVONSKA AVENIJA</div>   |    |     |   |   |                                                     |
| <div>Naziv kartografskog prikaza:</div> <div>MJERE ZAŠTITE OD ELEMENTARNIH NEPOGODA I RATNIH OPASNOSTI</div>   |    |     |   |   |                                                     |
| <div>Broj kartografskog prikaza: 5.</div>   |    |     | <div>Mjerilo kartografskog prikaza: 1 : 2000</div>   |   |                                                     |
| <div>Odluka Gradske Skupštine Grada Zagreba o izradi Urbanističkog plana uređenja Radnička - Slavonska avenija (Službeni glasnik Grada Zagreba 8/14)</div>                                                                 |    |     | <div>Odluka Gradske Skupštine Grada Zagreba o donošenju Urbanističkog plana uređenja Radniča - Slavonska avenija (Službeni glasnik Grada Zagreba 5/15)</div>   |   |                                                     |
| <div>Javna rasprava objavljena je: 31.10.14. (Sl.gl.Grada Zagreba 22/14)</div>   |    |     | <div>Javni uvid održan je: od 3.studenog do 2.prosinca 2014. godine</div>   |   |                                                     |
| <div>Pečat Gradskog ureda za prostorno uređenje, izgradnju Grada, graditeljstvo, komunalne poslove i promet odgovornog za provođenje javne rasprave:</div> <div>M.P.</div>                                                 |    |     | <div>Pročelnik Gradskog ureda za prostorno uređenje, izgradnju Grada, graditeljstvo, komunalne poslove i promet:</div> <div>_____</div> <div>mr.sc. Dinko Bilić, dipl.oec.</div> <div>Odgovorna osoba za provođenje javne rasprave:</div> <div>_____</div> <div>Toni Biluš, dipl.ing.prom.</div> |   |                                                     |
| <div>Pravna osoba koja je izradila plan: LOG-URBIS d.o.o., Šestinski Kraljevec 104, 10000 Zagreb</div>   |    |     |   |   |                                                     |
| <div>Pečat pravne osobe koja je izradila plan:</div> <div>M.P.</div>   |    |     | <div>Odgovorna osoba:</div> <div>_____</div> <div>Radovan Šobat, ing.arh.</div>   |   |                                                     |
| <div>Pečat odgovorne voditeljice izrade plana:</div> <div>M.P.</div>   |    |     | <div>Odgovorna voditeljica izrade plana:</div> <div>_____</div> <div>Tea Horvat, dipl.ing.arh.</div>   |   |                                                     |
| <div>Koordinatori plana:<br/>- za Gradski ured za prostorno uređenje, izgradnju Grada, graditeljstvo, komunalne poslove i promet: Toni Biluš, dipl.ing.prom.<br/>- za Log-urbis d.o.o. : Tea Horvat, dipl.ing.arh.</div>   |    |     |   |   |                                                     |
| <div>Stručni tim u izradi plana:<br/>Tea Horvat, dipl.ing.arh., Radovan Šobat, ing.arh., mr.sc. Zdenko Lanović, dipl.ing.prom., Silvio Žagar, dipl.ing.prom.,<br/>Željka Žagar, ing.građ., Gordana Vidmar, dipl.iur.</div> |    |     |   |   |                                                     |
| <div>Pečat Gradske skupštine Grada Zagreba:</div> <div>M.P.</div>   |    |     | <div>Predsjednik Gradske skupštine Grada Zagreba:</div> <div>_____</div> <div>Darinko Kosor</div>   |   |                                                     |
| <div>Pečat nadležnog tijela:</div> <div>M.P.</div>   |    |     | <div>Istovjetnost ovog prostornog plana s izvornikom ovjerava:</div> <div>_____</div>   |   |                                                     |