


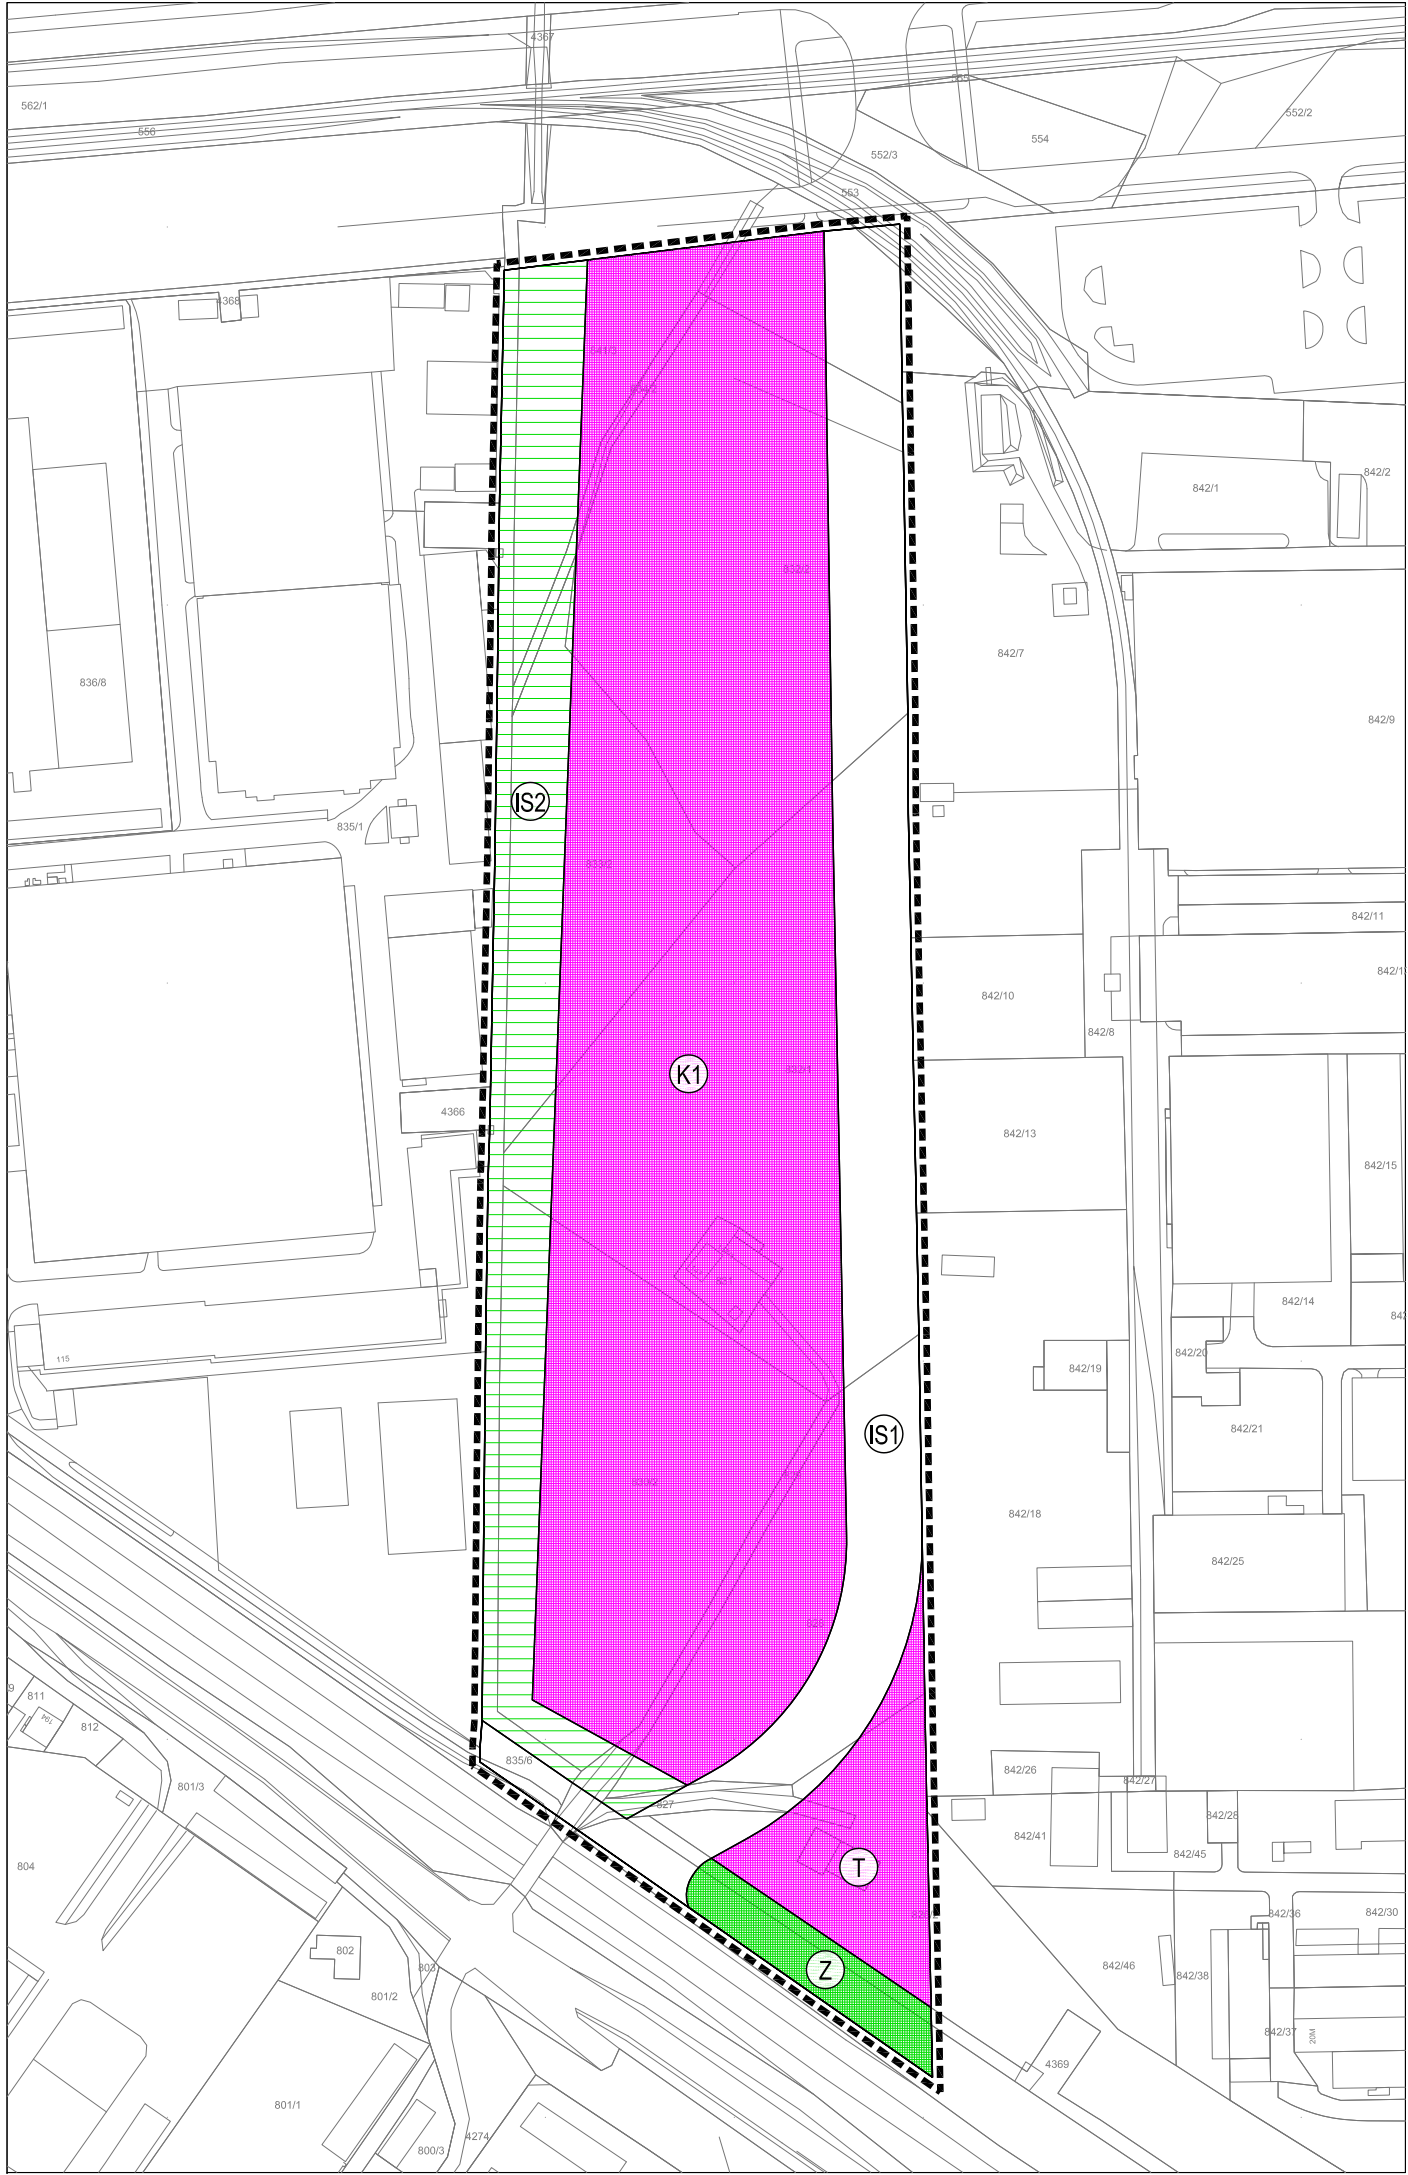

URBANISTIČKI PLAN UREĐENJA RADNIČKA - SLAVONSKA AVENIJA


1. KORIŠTENJE I NAMJENA POVRŠINA

MJ. 1:2000

TUMAČ ZNAKOVLJA:

- POSLOVNA NAMJENA
- UGOSTITELJSKO-TURISTIČKA NAMJENA
- ZAŠTITNE ZELENE POVRŠINE
- POVRŠINE INFRASTRUKTURNIH SUSTAVA - ULICE
- POVRŠINE INFRASTRUKTURNIH SUSTAVA - ZELENA ŠETNICA
- OBUHVAT PLANA


	Log-urbis d.o.o. Šestinski Kraljevec 104, Zagreb T 01 4846 207 F 01 4846 208 www.log-urbis.hr			LOG.URBIS ARHITEKT URA.URBA NIZAM
GRAD ZAGREB				
Naziv prostornog plana: URBANISTIČKI PLAN UREĐENJA RADNIČKA-SLAVONSKA AVENIJA Konačni prijedlog Plana				
Naziv kartografskog prikaza: KORIŠTENJE I NAMJENA POVRŠINA				
Broj kartografskog prikaza: 1.		Mjerilo kartografskog prikaza: 1 : 2000		
Odluka Gradske Skupštine Grada Zagreba o izradi Urbanističkog plana uređenja Radnička - Slavenska avenija (Službeni glasnik Grada Zagreba 8/14)		Odluka Gradske Skupštine Grada Zagreba o donošenju Urbanističkog plana uređenja Radnička - Slavenska avenija (Službeni glasnik Grada Zagreba __/__)		
Javna rasprava objavljena je: 31.10.14. (Sl.gl.Grada Zagreba 22/14)		Javni uvid održan je: od 3.studenog do 2.prosinca 2014. godine		
Pečat Gradskog ureda za prostorno uređenje, izgradnju Grada, graditeljstvo, komunalne poslove i promet odgovornog za provođenje javne rasprave: M.P.		Pročelnik Gradskog ureda za prostorno uređenje, izgradnju Grada, graditeljstvo, komunalne poslove i promet: _____ mr.sc. Dinko Bilić, dipl.oec.		
		Odgovorna osoba za provođenje javne rasprave: _____ Toni Biluš, dipl.ing.prom.		
Pravna osoba koja je izradila plan: LOG-URBIS d.o.o., Šestinski Kraljevec 104, 10000 Zagreb				
Pečat pravne osobe koja je izradila plan: M.P.		Odgovorna osoba: _____ Radovan Šobat, ing.arh.		
Pečat odgovorne voditeljice izrade plana: M.P.		Odgovorna voditeljica izrade plana: _____ Tea Horvat, dipl.ing.arh.		
Koordinatori plana: - za Gradski ured za prostorno uređenje, izgradnju Grada, graditeljstvo, komunalne poslove i promet: Toni Biluš, dipl.ing.prom. - za Log-urbis d.o.o. : Tea Horvat, dipl.ing.arh.				
Stručni tim u izradi plana: Tea Horvat, dipl.ing.arh., Radovan Šobat, ing.arh., mr.sc. Zdenko Lanović, dipl.ing.prom., Silvio Žagar, dipl.ing.prom., Željka Žagar, ing.građ., Gordana Vidmar, dipl.iur.				
Pečat Gradske skupštine Grada Zagreba: M.P.		Predsjednik Gradske skupštine Grada Zagreba: _____ Darinko Kosor		
Pečat nadležnog tijela: M.P.		Istovjetnost ovog prostornog plana s izvornikom ovjerava: _____		

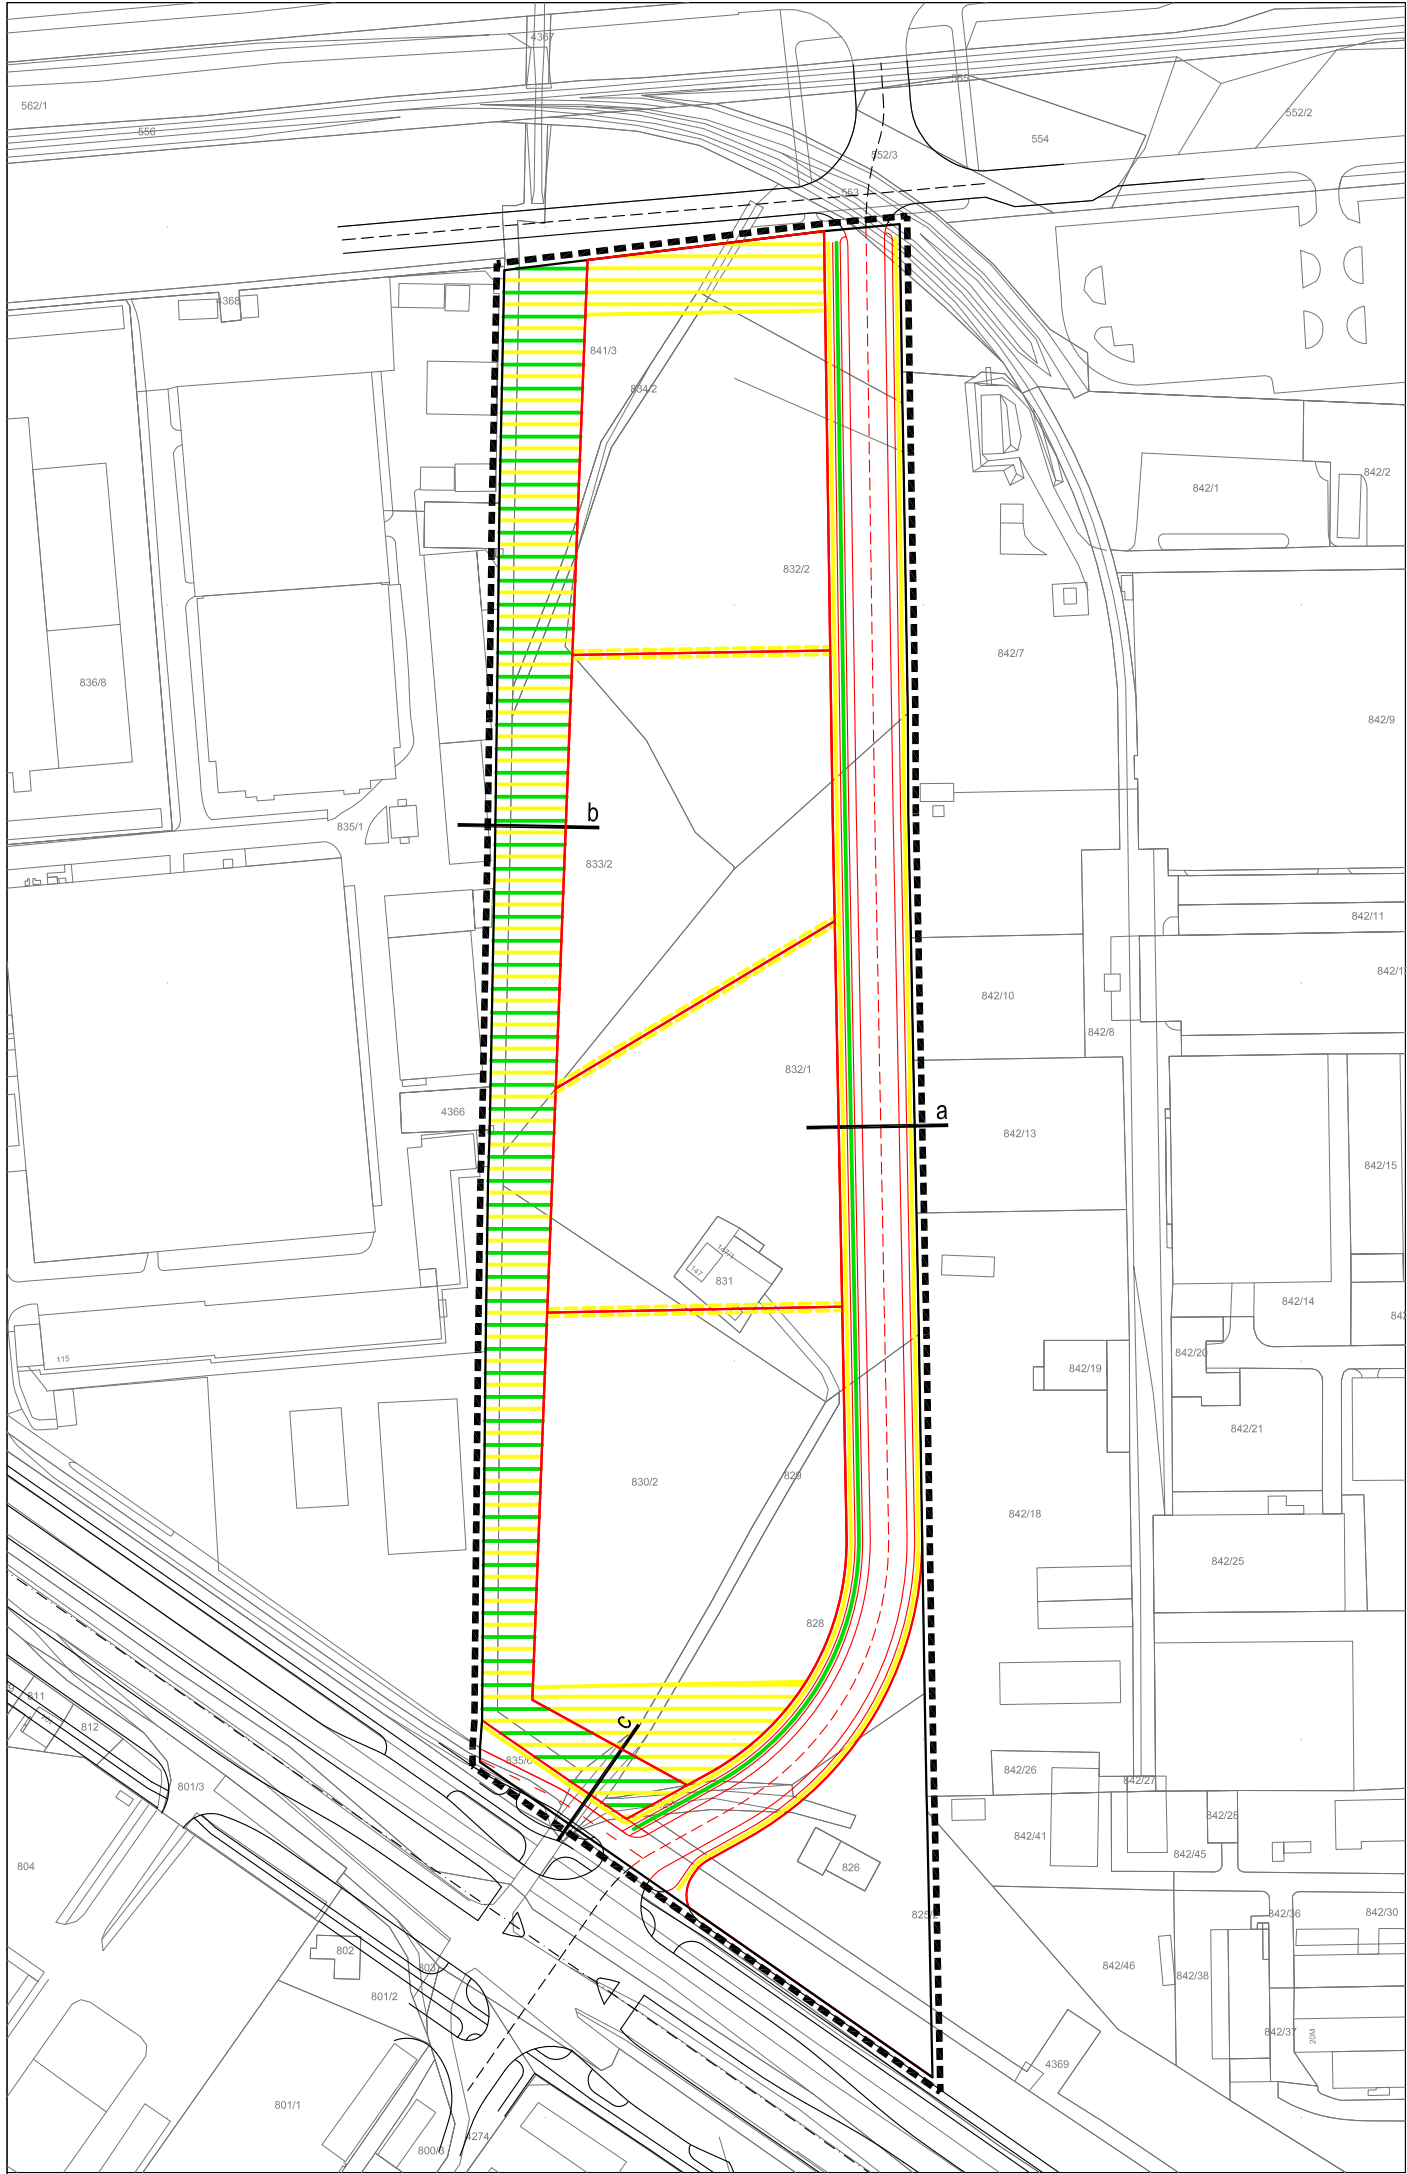

Karakteristični profil prometnica s načelnim rasporedom vodova infrastrukture


MJ. 1:100

profil a

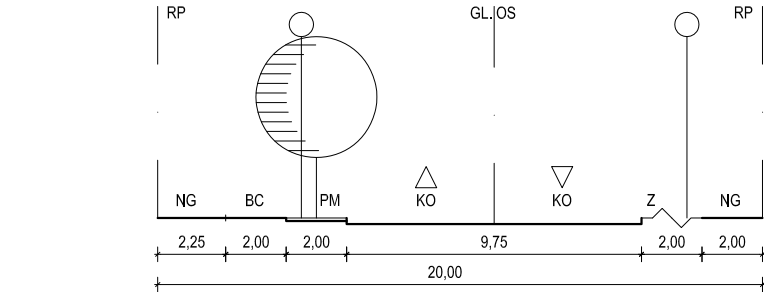


INSTALACIJA	Tf	E	V	K	STP	E	Tf
UDALJENOST OD OSI	11,125	10,125	3,00	1,00	0,00	1,00	3,00
ŠIRINA POJASA	1,00	1,25	5,875	2,00	2,00	2,00	3,875

profil b

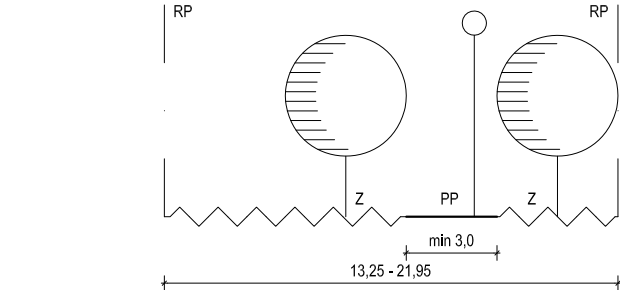

INSTALACIJA	T	VTP	K	E
UDALJENOST OD OSI	0,00	2,00	3,00	3,00
ŠIRINA POJASA	2,00	2,00	2,00	1,00

profil c

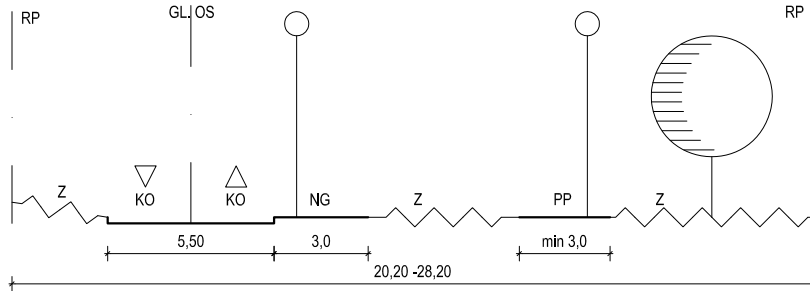

INSTALACIJA	K	E	T	K	E
UDALJENOST OD OSI	3,745	8,45	1,00	0,00	1,00
ŠIRINA POJASA	2,45 - 7,45	2,00	1,75	1,00	4,00

TUMAČ ZNAKOVLJA

RP	regulacijski pravac	NG	nogostup	GL	OS	glavna os	PM	parkiralište	E	elektroenergetski vod
V	vodovod	VTP	visokotlačni plinovod	STP	srednjotlačni plinovod	KO	kolnik	BC	biciklistička staza	
PP	pješačka površina	Z	zelenilo	TK	telekomunikacijski vod	K	kanal odvodnje	T	toplovod	

URBANISTIČKI PLAN UREĐENJA RADNIČKA - SLAVONSKA AVENIJA

2.a PROMETNA, ULIČNA I INFRASTRUKTURNA MREŽA


PROMETNA I ULIČNA MREŽA

MJ. 1:2000

TUMAČ ZNAKOVLJA:


	GRADSKA ULICA
	OSTALE ULICE
	PJEŠAČKE POVRŠINE - NOGOSTUPI, STAZE
	PJEŠAČKE STAZE GRAĐEVNE ČESTICE
	VEĆE PJEŠAČKE POVRŠINE GRAĐEVNE ČESTICE
	PJEŠAČKO-PARKOVNE POVRŠINE
	BICIKLISTIČKE STAZE
	OZNAKA KARAKTERISTIČNOG PROFILA PROMETNICE
	OBUHVAT PLANA

	0	50	100	200m
Log-urbis d.o.o. Šestinski Kraljevec 104, Zagreb T 01 4846 207 F 01 4846 208 www.log-urbis.hr				
LOG.URBIS ARHITEKT URA.URBANIZAM				
GRAD ZAGREB				
Naziv prostornog plana: URBANISTIČKI PLAN UREĐENJA RADNIČKA-SLAVONSKA AVENIJA Konačni prijedlog Plana				
Naziv kartografskog prikaza: PROMETNA, ULIČNA I INFRASTRUKTURNA MREŽA PROMETNA I ULIČNA MREŽA				
Broj kartografskog prikaza: 2.a		Mjerilo kartografskog prikaza: 1 : 2000		
Odluka Gradske Skupštine Grada Zagreba o izradi Urbanističkog plana uređenja Radnička - Slavonska avenija (Službeni glasnik Grada Zagreba 8/14)		Odluka Gradske Skupštine Grada Zagreba o donošenju Urbanističkog plana uređenja Radnička - Slavonska avenija (Službeni glasnik Grada Zagreba __/__)		
Javna rasprava objavljena je: 31.10.14. (Sl.gl.Grada Zagreba 22/14)		Javni uvid održan je: od 3.studenog do 2.prosinca 2014. godine		
Pečat Gradskog ureda za prostorno uređenje, izgradnju Grada, graditeljstvo, komunalne poslove i promet odgovornog za provođenje javne rasprave:		Pročelnik Gradskog ureda za prostorno uređenje, izgradnju Grada, graditeljstvo, komunalne poslove i promet:		
M.P.		mr.sc. Dinko Bilić, dipl.oec.		
M.P.		Odgovorna osoba za provođenje javne rasprave:		
M.P.		Toni Biluš, dipl.ing.prom.		
Pravna osoba koja je izradila plan:		LOG-URBIS d.o.o., Šestinski Kraljevec 104, 10000 Zagreb		
Pečat pravne osobe koja je izradila plan:		Odgovorna osoba:		
M.P.		Radovan Šobat, ing.arh.		
Pečat odgovorne voditeljice izrade plana:		Odgovorna voditeljica izrade plana:		
M.P.		Tea Horvat, dipl.ing.arh.		
Koordinatori plana: - za Gradski ured za prostorno uređenje, izgradnju Grada, graditeljstvo, komunalne poslove i promet: Toni Biluš, dipl.ing.prom. - za Log-urbis d.o.o.: Tea Horvat, dipl.ing.arh.				
Stručni tim u izradi plana: Tea Horvat, dipl.ing.arh., Radovan Šobat, ing.arh., mr.sc. Zdenko Lanović, dipl.ing.prom., Silvio Žagar, dipl.ing.prom., Željka Žagar, ing.grad., Gordana Vidmar, dipl.iur.				
Pečat Gradske skupštine Grada Zagreba:		Predsjednik Gradske skupštine Grada Zagreba:		
M.P.		Darinko Kosor		
Pečat nadležnog tijela:		Istovjetnost ovog prostornog plana s izvornikom ovjerava:		
M.P.				

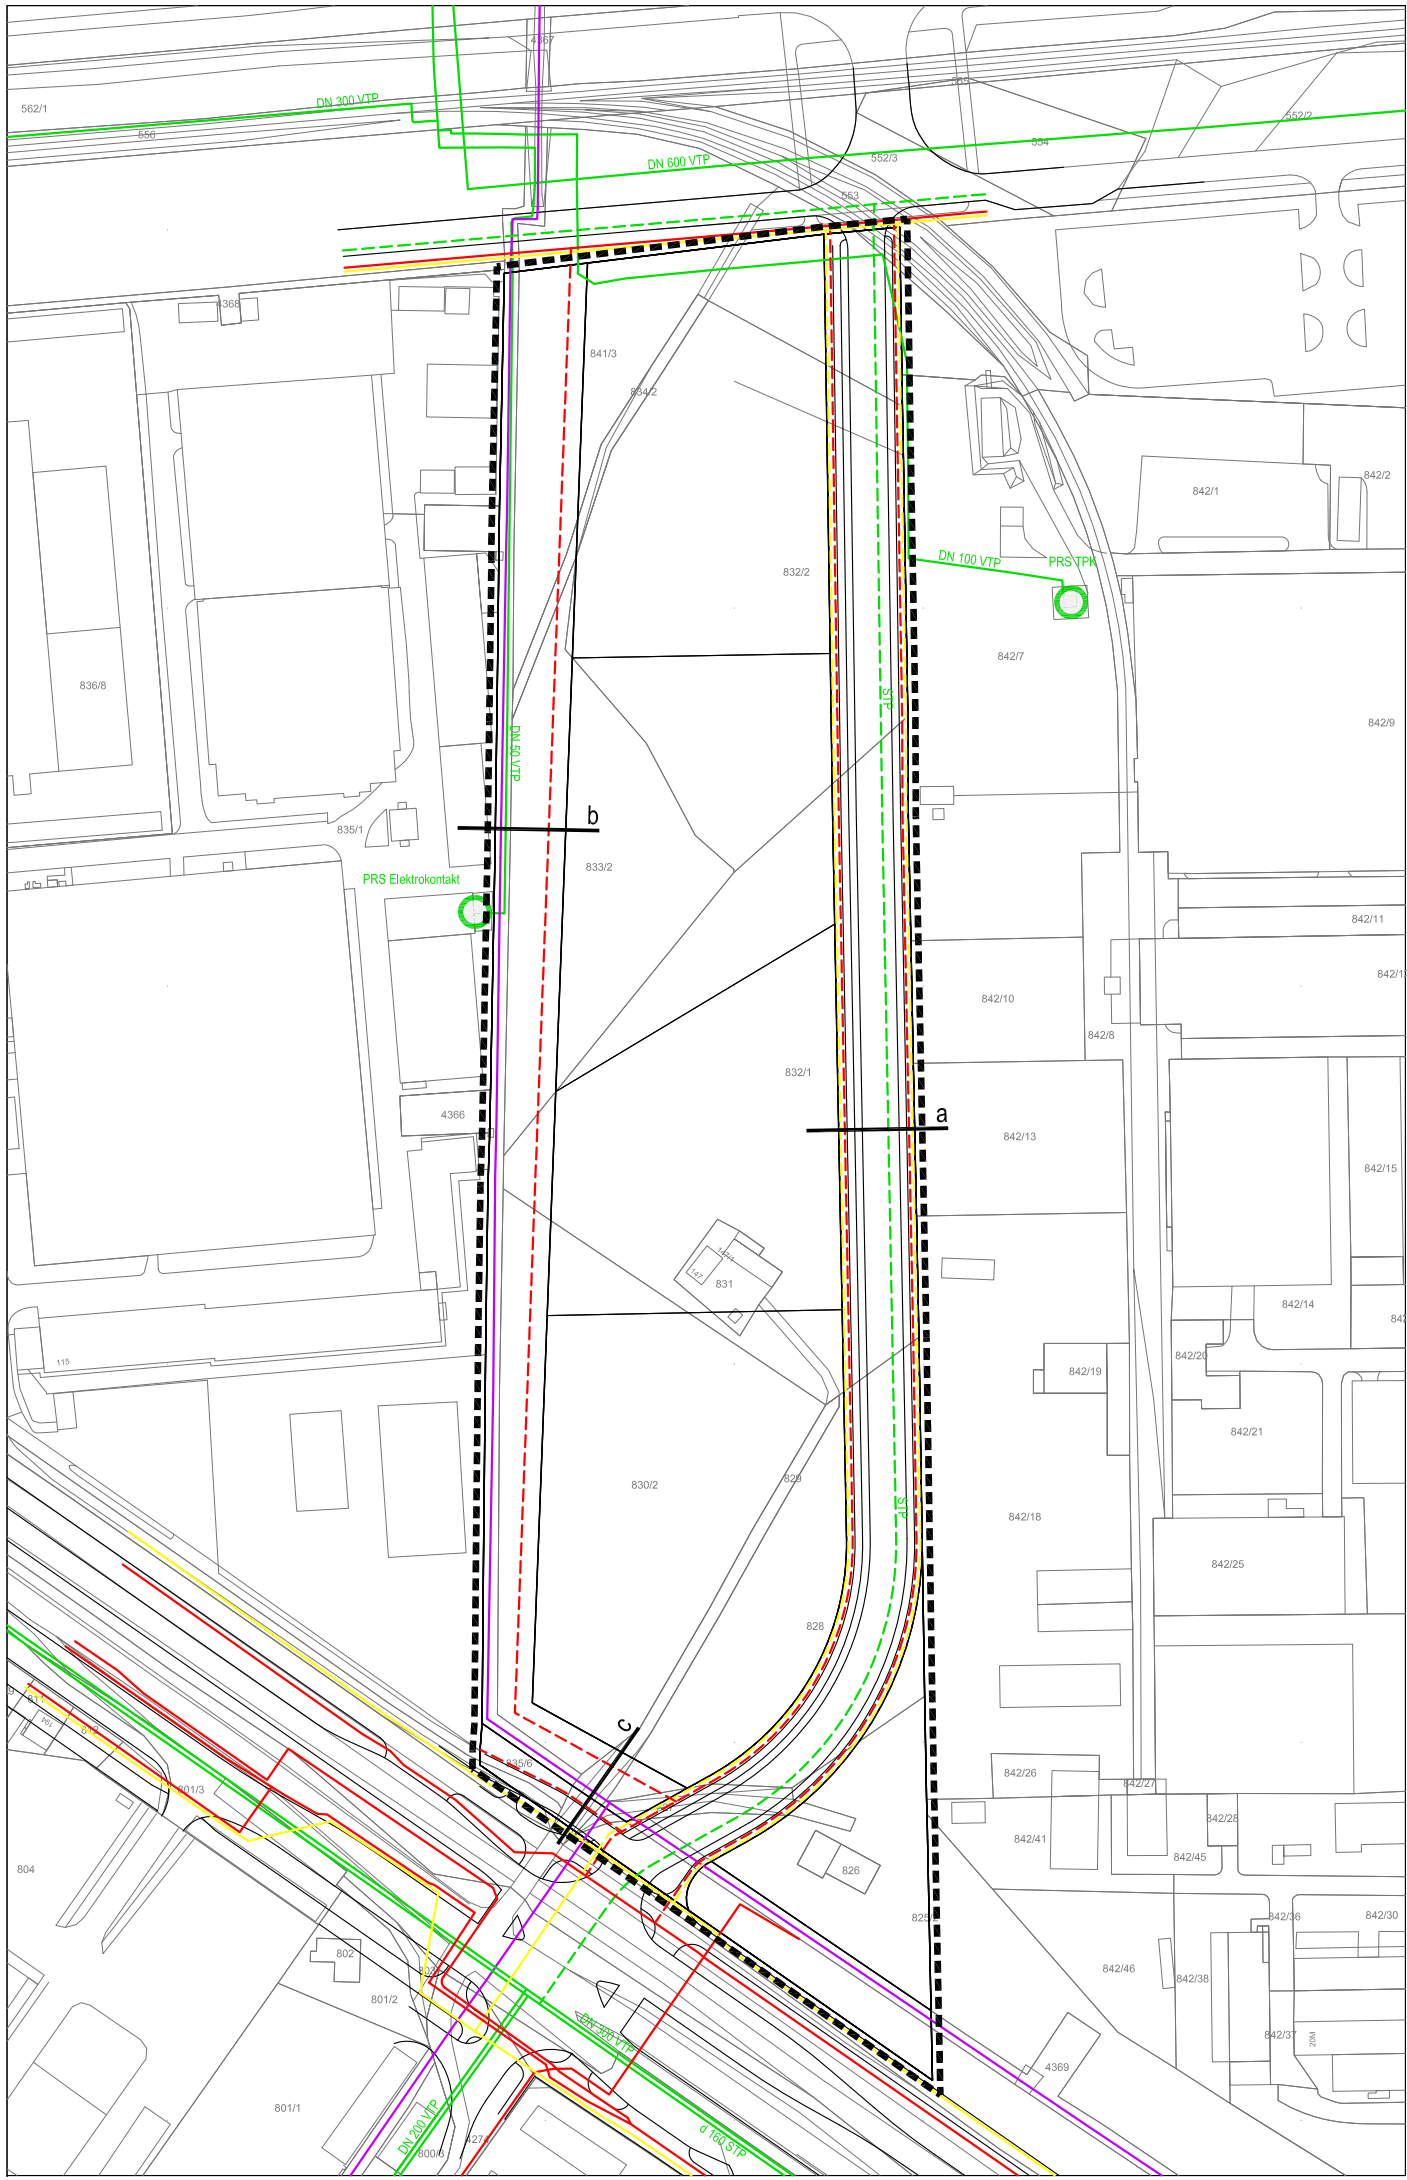


Karakteristični profil prometnica s načelnim rasporedom vodova infrastrukture


MJ. 1:100

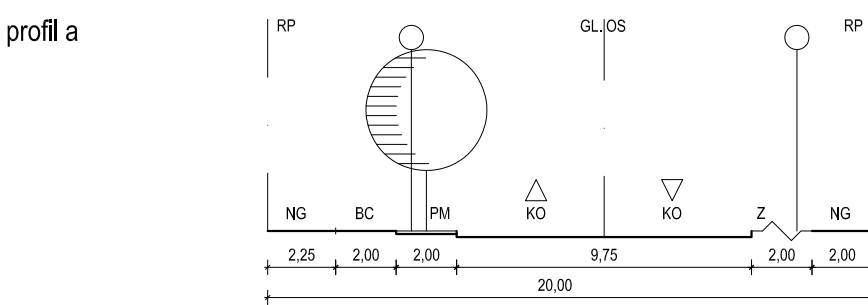

INSTALACIJA	Tf	E	V	K	STP	E	Tf
UDALJENOST OD OSI	11,125	10,125	3,00	1,00	0,00	1,00	3,00
ŠIRINA POJASA	1,00	1,25	5,875	2,00	2,00	2,00	3,875

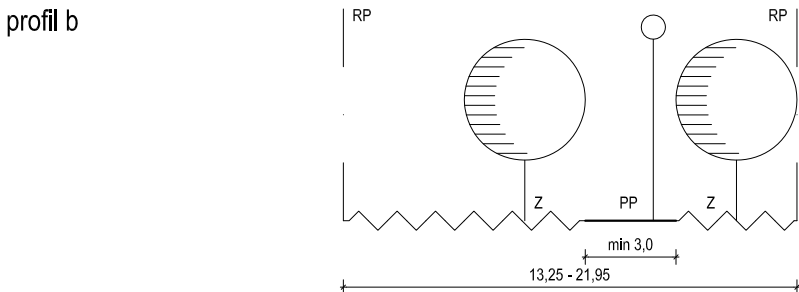

INSTALACIJA	T	VTP	K	E
UDALJENOST OD OSI			0,00	2,00
ŠIRINA POJASA	2,00	2,00	2,00	1,00

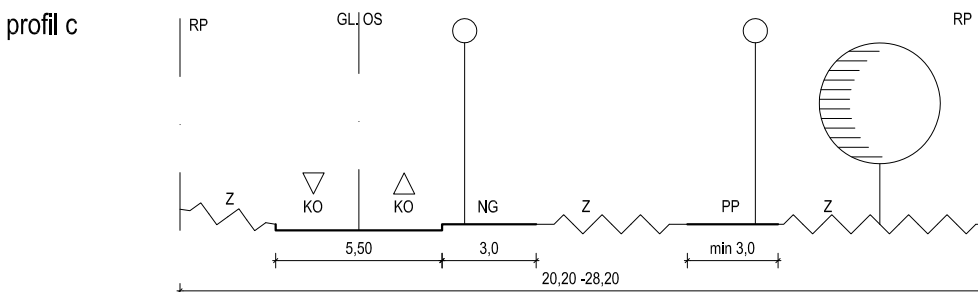

INSTALACIJA	K	E	T	K	E
UDALJENOST OD OSI	3,745	8,45	1,00	0,00	1,00
ŠIRINA POJASA	2,45 - 7,45	2,00	1,75	1,00	4,00

TUMAČ ZNAKOVLJA

RP	regulacijski pravac	NG	nogostup	GL/OS	glavna os	PM	parkiralište	E	elektroenergetski vod
V	vodovod	VTP	visokotlačni plinovod	STP	srednjotlačni plinovod	KO	kotnik	BC	biciklistička staza
PP	pješačka površina	Z	zelenilo	TK	telekomunikacijski vod	K	kanal odvodnje	T	toplovod

URBANISTIČKI PLAN UREĐENJA RADNIČKA - SLAVONSKA AVENIJA

2.b PROMETNA, ULIČNA I INFRASTRUKTURNA MREŽA


ENERGETSKI SUSTAV, POŠTA I TELEKOMUNIKACIJE

MJ. 1:2000

TUMAČ ZNAKOVLJA:

	TELEKOMUNIKACIJSKI VOD - zadržava se / ukida se / planirani
	PLINOVOD - zadržava se / ukida se / planirani
	ELEKTROENERGETSKI VOD - zadržava se / ukida se / planirani
	TOPLOVOD - zadržava se / ukida se / planirani
	PLINSKA REDUKCIJSKA STANICA / PRS /
	OZNAKA KARAKTERISTIČNOG PROFILA PROMETNICE
	OBUHVAT PLANA


	Log-urbis d.o.o. Šestinski Kraljevec 104, Zagreb T 01 4846 207 F 01 4846 208 www.log-urbis.hr	LOG-URBIS ARHITEKT URA-URBANIZAM
GRAD ZAGREB		
Naziv prostornog plana: URBANISTIČKI PLAN UREĐENJA RADNIČKA-SLAVONSKA AVENIJA Konačni prijedlog Plana		
Naziv kartografskog prikaza: PROMETNA, ULIČNA I INFRASTRUKTURNA MREŽA ENERGETSKI SUSTAV, POŠTA I TELEKOMUNIKACIJE		
Broj kartografskog prikaza: 2.b	Mjerilo kartografskog prikaza: 1 : 2000	
Odluka Gradske Skupštine Grada Zagreba o izradi Urbanističkog plana uređenja Radnička - Slavonska avenija (Službeni glasnik Grada Zagreba 8/14)	Odluka Gradske Skupštine Grada Zagreba o donošenju Urbanističkog plana uređenja Radnička - Slavonska avenija (Službeni glasnik Grada Zagreba __/__)	
Javna rasprava objavljena je: 31.10.14. (Sl.gl.Grada Zagreba 22/14)	Javni uvid održan je: od 3.studenog do 2.prosinca 2014. godine	
Pečat Gradskog ureda za prostorno uređenje, Izgradnju Grada, graditeljstvo, komunalne poslove i promet odgovornog za provođenje javne rasprave:	mr.sc. Dinko Bilić, dipl.oec.	
	Odgovorna osoba za provođenje javne rasprave:	
	Toni Biluš, dipl.ing.prom.	
Pravna osoba koja je izradila plan:	LOG-URBIS d.o.o., Šestinski Kraljevec 104, 10000 Zagreb	
Pečat pravne osobe koja je izradila plan:	Odgovorna osoba:	
M.P.	Radovan Šobat, ing.arh.	
Pečat odgovorne voditeljice izrade plana:	Odgovorna voditeljica izrade plana:	
M.P.	Tea Horvat, dipl.ing.arh.	
Koordinatori plana: - za Gradski ured za prostorno uređenje, Izgradnju Grada, graditeljstvo, komunalne poslove i promet: Toni Biluš, dipl.ing.prom. - za Log-urbis d.o.o. : Tea Horvat, dipl.ing.arh.		
Stručni tim u izradi plana: Tea Horvat, dipl.ing.arh., Radovan Šobat, ing.arh., mr.sc. Zdenko Lanović, dipl.ing.prom., Silvio Žagar, dipl.ing.prom., Željka Žagar, ing.grad., Gordana Vidmar, dipl.iur.		
Pečat Gradske skupštine Grada Zagreba:	Predsjednik Gradske skupštine Grada Zagreba:	
M.P.	Darinko Kosor	
Pečat nadležnog tijela:	Istovjetnost ovog prostornog plana s izvornikom ovjerava:	
M.P.		

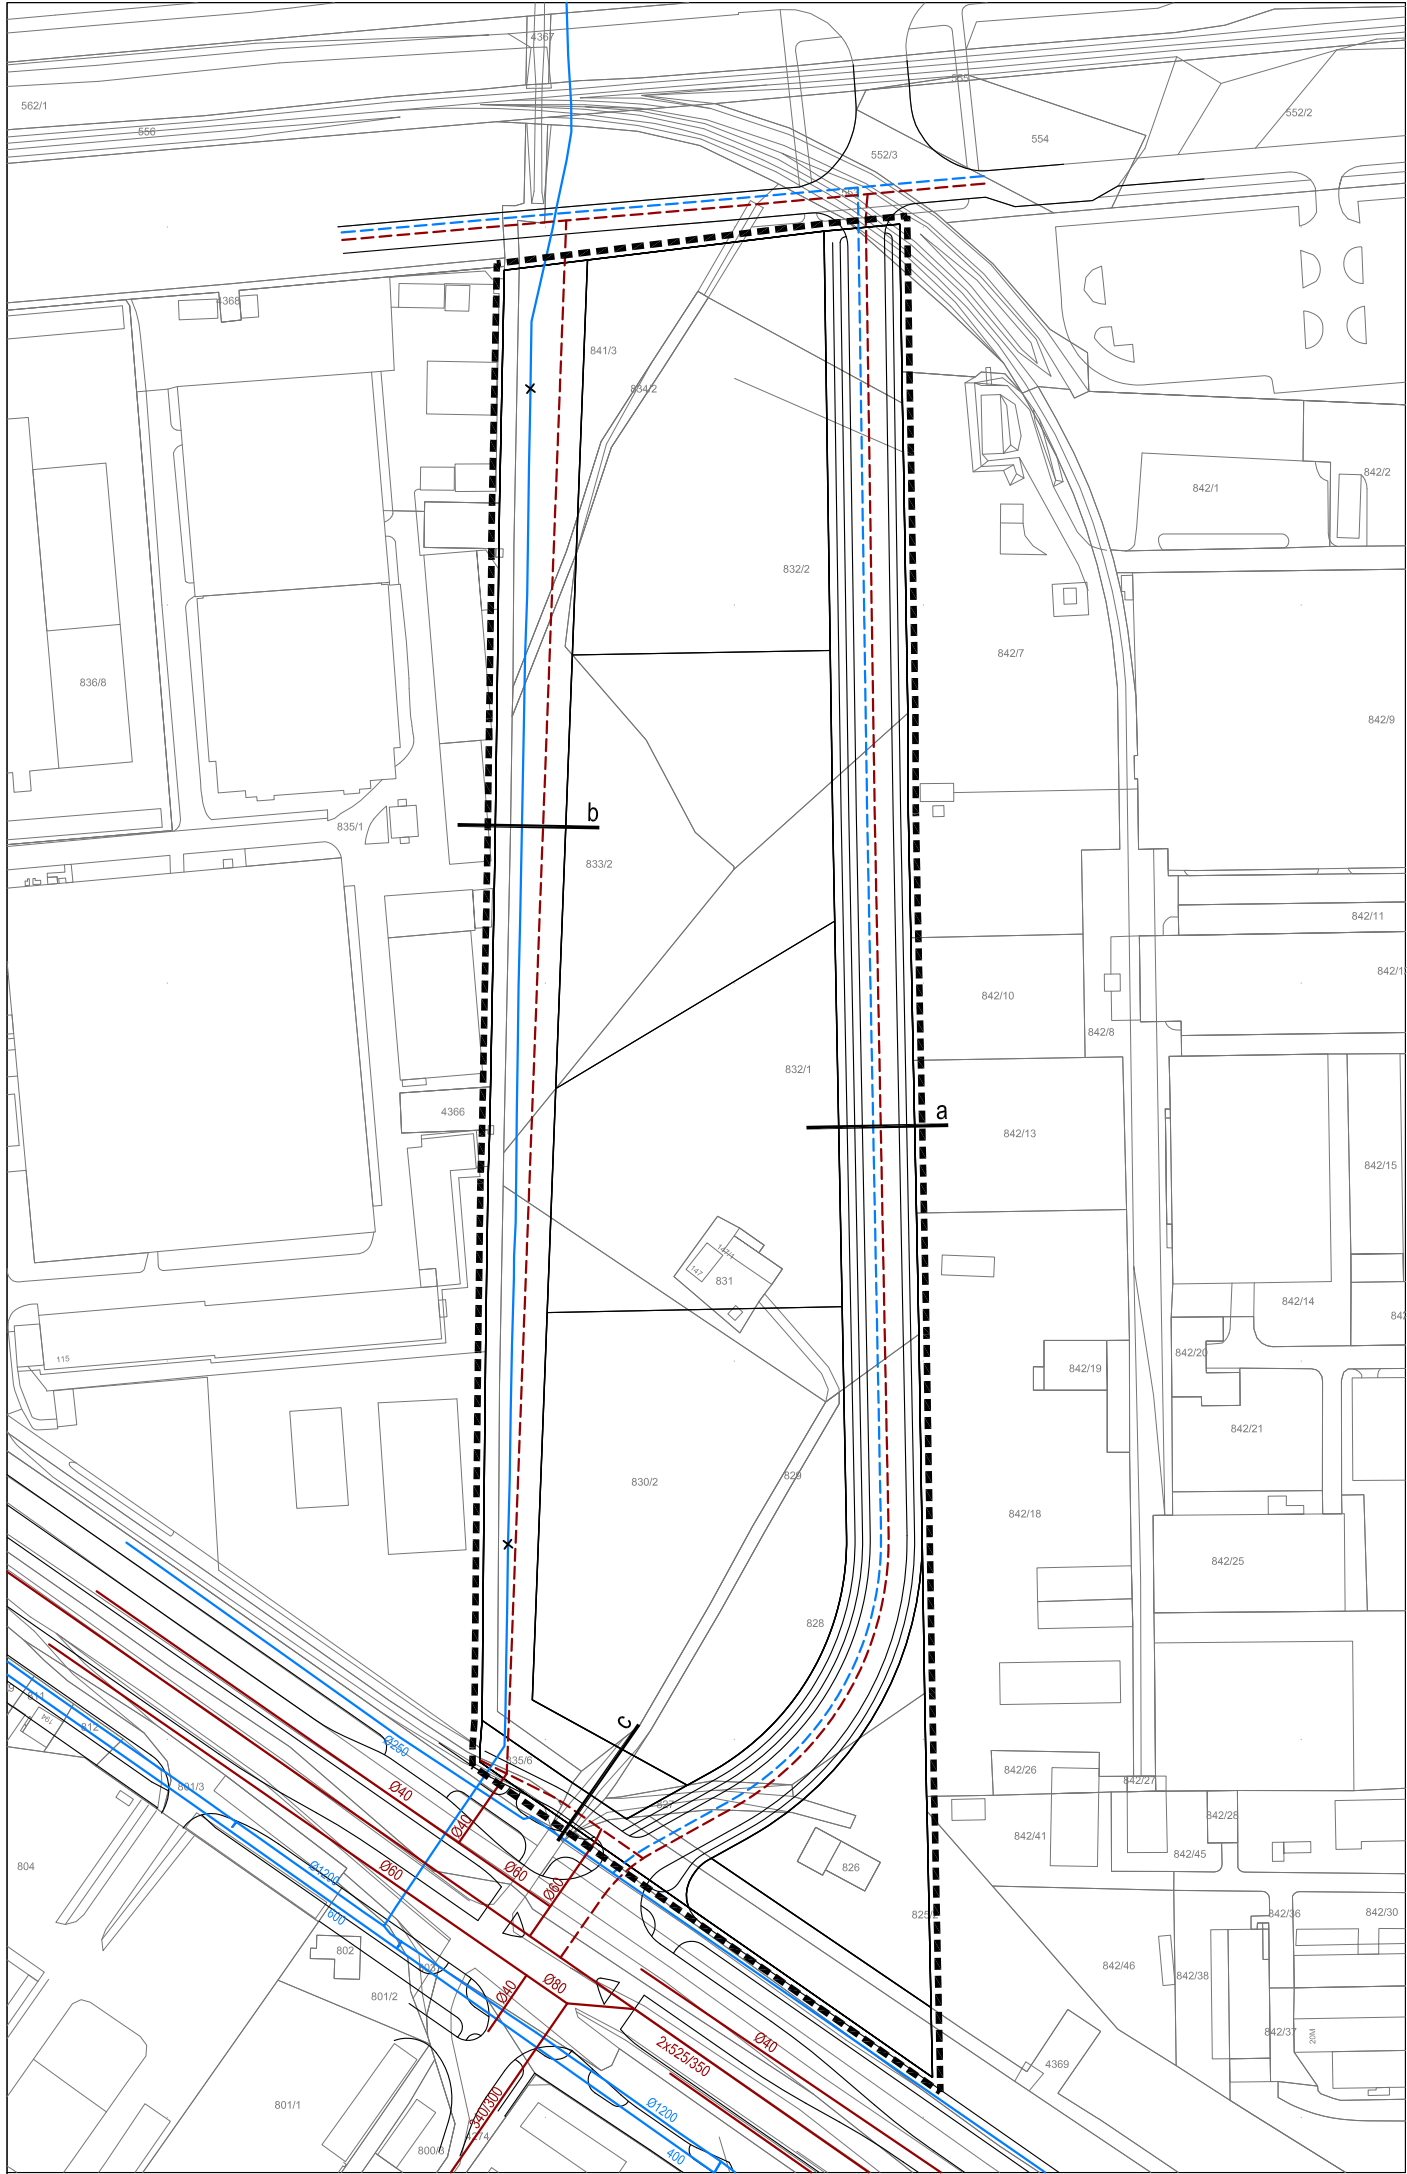

Karakteristični profil prometnica s načelnim rasporedom vodova infrastrukture


MJ. 1:100

profil a

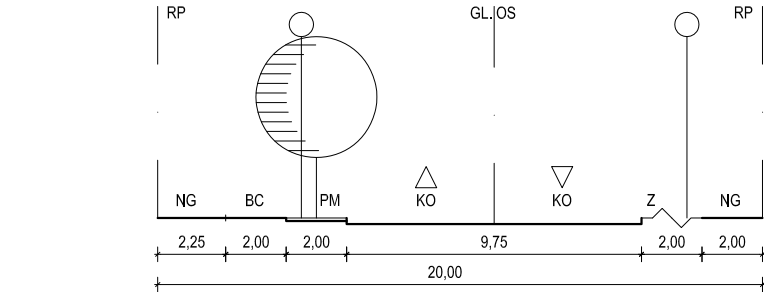


INSTALACIJA	Tf	E	V	K	STP	E	Tf
UDALJENOST OD OSI	11,125	10,125	3,00	1,00	0,00	1,00	3,00
ŠIRINA POJASA	1,00	1,25	5,875	2,00	2,00	2,00	3,875

profil b

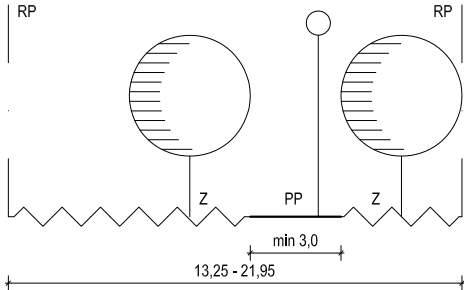

INSTALACIJA	T	VTP	K	E
UDALJENOST OD OSI	0,00	2,00	3,00	3,00
ŠIRINA POJASA	2,00	2,00	2,00	1,00

profil c

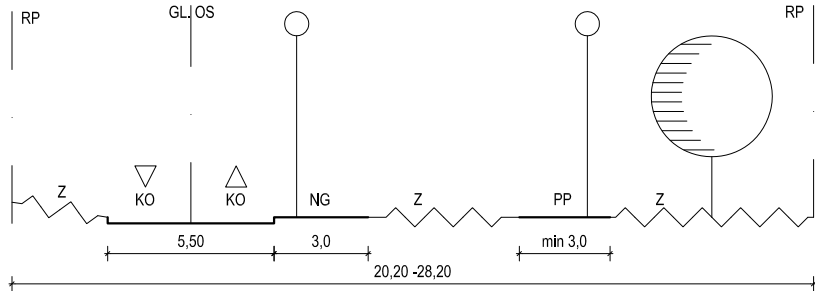

INSTALACIJA	K	E	T	K	E
UDALJENOST OD OSI	3,745	8,45	1,00	0,00	1,00
ŠIRINA POJASA	2,45 - 7,45	2,00	1,75	1,00	4,00

TUMAČ ZNAKOVLJA

RP	regulacijski pravac	NG	nogostup	GLJ OS	glavna os	PM	parkiralište	E	elektroenergetski vod
V	vodovod	VTP	visokotlačni plinovod	STP	srednjotlačni plinovod	KO	kolnik	BC	biciklistička staza
PP	pješačka površina	Z	zelenilo	TK	telekomunikacijski vod	K	kanal odvodnje	T	toplovod

URBANISTIČKI PLAN UREĐENJA RADNIČKA - SLAVONSKA AVENIJA

2.c PROMETNA, ULIČNA I INFRASTRUKTURNA MREŽA


VODOGOSPODARSKI SUSTAV

MJ. 1:2000


TUMAČ ZNAKOVLJA:



VODOVOD - zadržava se / ukida se / planirani

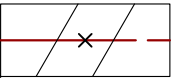

KANAL ODVODNJE - zadržava se / ukida se / planirani

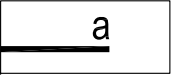


OZNAKA KARAKTERISTIČNOG PROFILA PROMETNICE



OBUHVAT PLANA

	0	50	100	200m	Log-urbis d.o.o. Šestinski Kraljevec 104, Zagreb T 01 4846 207 F 01 4846 208 www.log-urbis.hr	LOG-URBIS ARHITEKT URA-URBANIZAM
GRAD ZAGREB						
Naziv prostornog plana: URBANISTIČKI PLAN UREĐENJA RADNIČKA-SLAVONSKA AVENIJA Konačni prijedlog Plana						
Naziv kartografskog prikaza: PROMETNA, ULIČNA I INFRASTRUKTURNA MREŽA VODOGOSPODARSKI SUSTAV						
Broj kartografskog prikaza: 2.c				Mjerilo kartografskog prikaza: 1 : 2000		
Odluka Gradske Skupštine Grada Zagreba o izradi Urbanističkog plana uređenja Radnička - Slavonska avenija (Službeni glasnik Grada Zagreba 8/14)				Odluka Gradske Skupštine Grada Zagreba o donošenju Urbanističkog plana uređenja Radnička - Slavonska avenija (Službeni glasnik Grada Zagreba __/__)		
Javna rasprava objavljena je: 31.10.14. (Sl.gl.Grada Zagreba 22/14)				Javni uvid održan je: od 3.studenog do 2.prosinca 2014. godine		
Pečat Gradskog ureda za prostorno uređenje, izgradnju Grada, graditeljstvo, komunalne poslove i promet odgovornog za provođenje javne rasprave:				Pročelnik Gradskog ureda za prostorno uređenje, izgradnju Grada, graditeljstvo, komunalne poslove i promet: _____ mr.sc. Dinko Bilić, dipl.oec. Odgovorna osoba za provođenje javne rasprave: _____ Toni Biluš, dipl.ing.prom.		
M.P.						
Pravna osoba koja je izradila plan: LOG-URBIS d.o.o., Šestinski Kraljevec 104, 10000 Zagreb						
Pečat pravne osobe koja je izradila plan:				Odgovorna osoba:		
M.P.				_____ Radovan Šobat, ing.arh.		
Pečat odgovorne voditeljice izrade plana:				Odgovorna voditeljica izrade plana:		
M.P.				_____ Tea Horvat, dipl.ing.arh.		
Koordinatori plana: - za Gradski ured za prostorno uređenje, izgradnju Grada, graditeljstvo, komunalne poslove i promet: Toni Biluš, dipl.ing.prom. - za Log-urbis d.o.o.: Tea Horvat, dipl.ing.arh.						
Stručni tim u izradi plana: Tea Horvat, dipl.ing.arh., Radovan Šobat, ing.arh., mr.sc. Zdenko Lanović, dipl.ing.prom., Silvio Žagar, dipl.ing.prom., Željka Žagar, ing.grad., Gordana Vidmar, dipl.iur.						
Pečat Gradske skupštine Grada Zagreba:				Predsjednik Gradske skupštine Grada Zagreba:		
M.P.				_____ Darinko Kosor		
Pečat nadležnog tijela:				Istovjetnost ovog prostornog plana s izvornikom ovjerava:		
M.P.				_____		

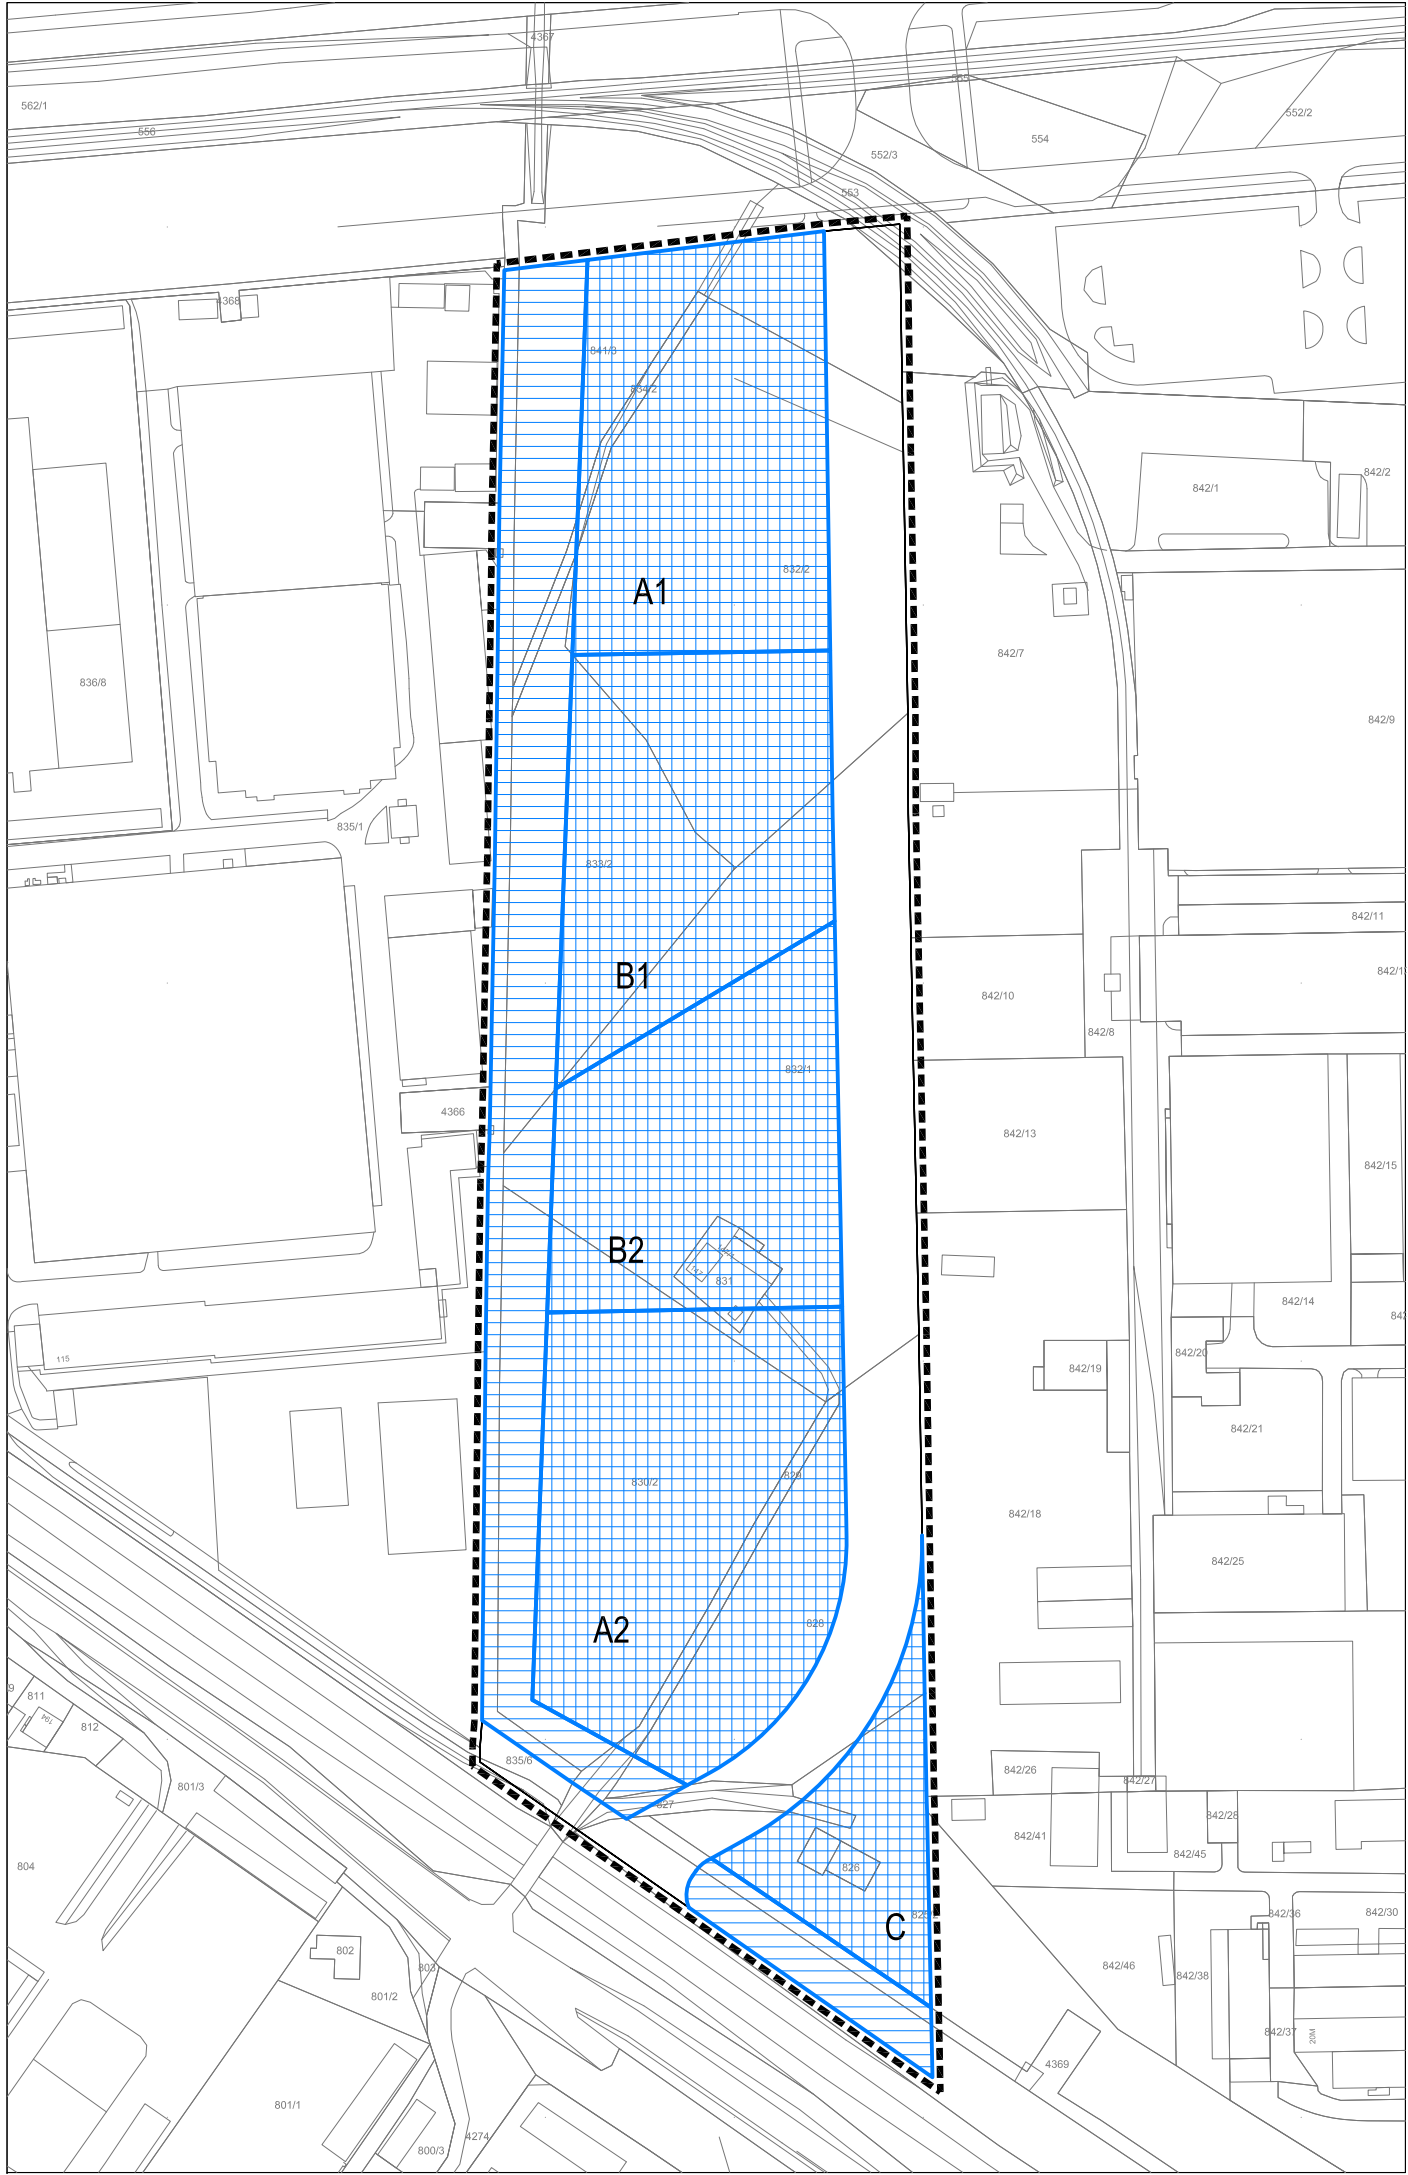



URBANISTIČKI PLAN UREĐENJA RADNIČKA - SLAVONSKA AVENIJA

3.a UVJETI KORIŠTENJA, UREĐENJA I ZAŠTITE POVRŠINA


OBLICI KORIŠTENJA

MJ. 1:2000

TUMAČ ZNAKOVLJA:

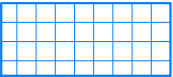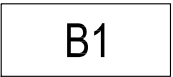-  NOVA GRADNJA
-  UREĐENJE POVRŠINA
-  OZNAKA KAZETE
-  OBUHVAT PLANA

	
GRAD ZAGREB	
Naziv prostornog plana: URBANISTIČKI PLAN UREĐENJA RADNIČKA-SLAVONSKA AVENIJA Konačni prijedlog Plana	
Naziv kartografskog prikaza: UVJETI KORIŠTENJA, UREĐENJA I ZAŠTITE POVRŠINA OBLICI KORIŠTENJA	
Broj kartografskog prikaza: 3.a	Mjerilo kartografskog prikaza: 1 : 2000
Odluka Gradske Skupštine Grada Zagreba o izradi Urbanističkog plana uređenja Radnička - Slavenska avenija (Službeni glasnik Grada Zagreba 8/14)	Odluka Gradske Skupštine Grada Zagreba o donošenju Urbanističkog plana uređenja Radnička - Slavenska avenija (Službeni glasnik Grada Zagreba __/__)
Javna rasprava objavljena je: 31.10.14. (Sl.gl.Grada Zagreba 22/14)	Javni uvid održan je: od 3.studenog do 2.prosinca 2014. godine
Pečat Gradskog ureda za prostorno uređenje, izgradnju Grada, graditeljstvo, komunalne poslove i promet odgovornog za provođenje javne rasprave: M.P.	Pročelnik Gradskog ureda za prostorno uređenje, izgradnju Grada, graditeljstvo, komunalne poslove i promet: _____ mr.sc. Dinko Bilić, dipl.oec.
	Odgovorna osoba za provođenje javne rasprave: _____ Toni Biluš, dipl.ing.prom.
Pravna osoba koja je izradila plan: LOG-URBIS d.o.o., Šestinski Kraljevec 104, 10000 Zagreb	
Pečat pravne osobe koja je izradila plan: M.P.	Odgovorna osoba: _____ Radovan Šobat, ing.arh.
Pečat odgovorne voditeljice izrade plana: M.P.	Odgovorna voditeljica izrade plana: _____ Tea Horvat, dipl.ing.arh.
Koordinatori plana: - za Gradski ured za prostorno uređenje, izgradnju Grada, graditeljstvo, komunalne poslove i promet: Toni Biluš, dipl.ing.prom. - za Log-urbis d.o.o. : Tea Horvat, dipl.ing.arh.	
Stručni tim u izradi plana: Tea Horvat, dipl.ing.arh., Radovan Šobat, ing.arh., mr.sc. Zdenko Lanović, dipl.ing.prom., Silvio Žagar, dipl.ing.prom., Željka Žagar, ing.građ., Gordana Vidmar, dipl.iur.	
Pečat Gradske skupštine Grada Zagreba: M.P.	Predsjednik Gradske skupštine Grada Zagreba: _____ Darinko Kosor
Pečat nadležnog tijela: M.P.	Istovjetnost ovog prostornog plana s izvornikom ovjerava: _____

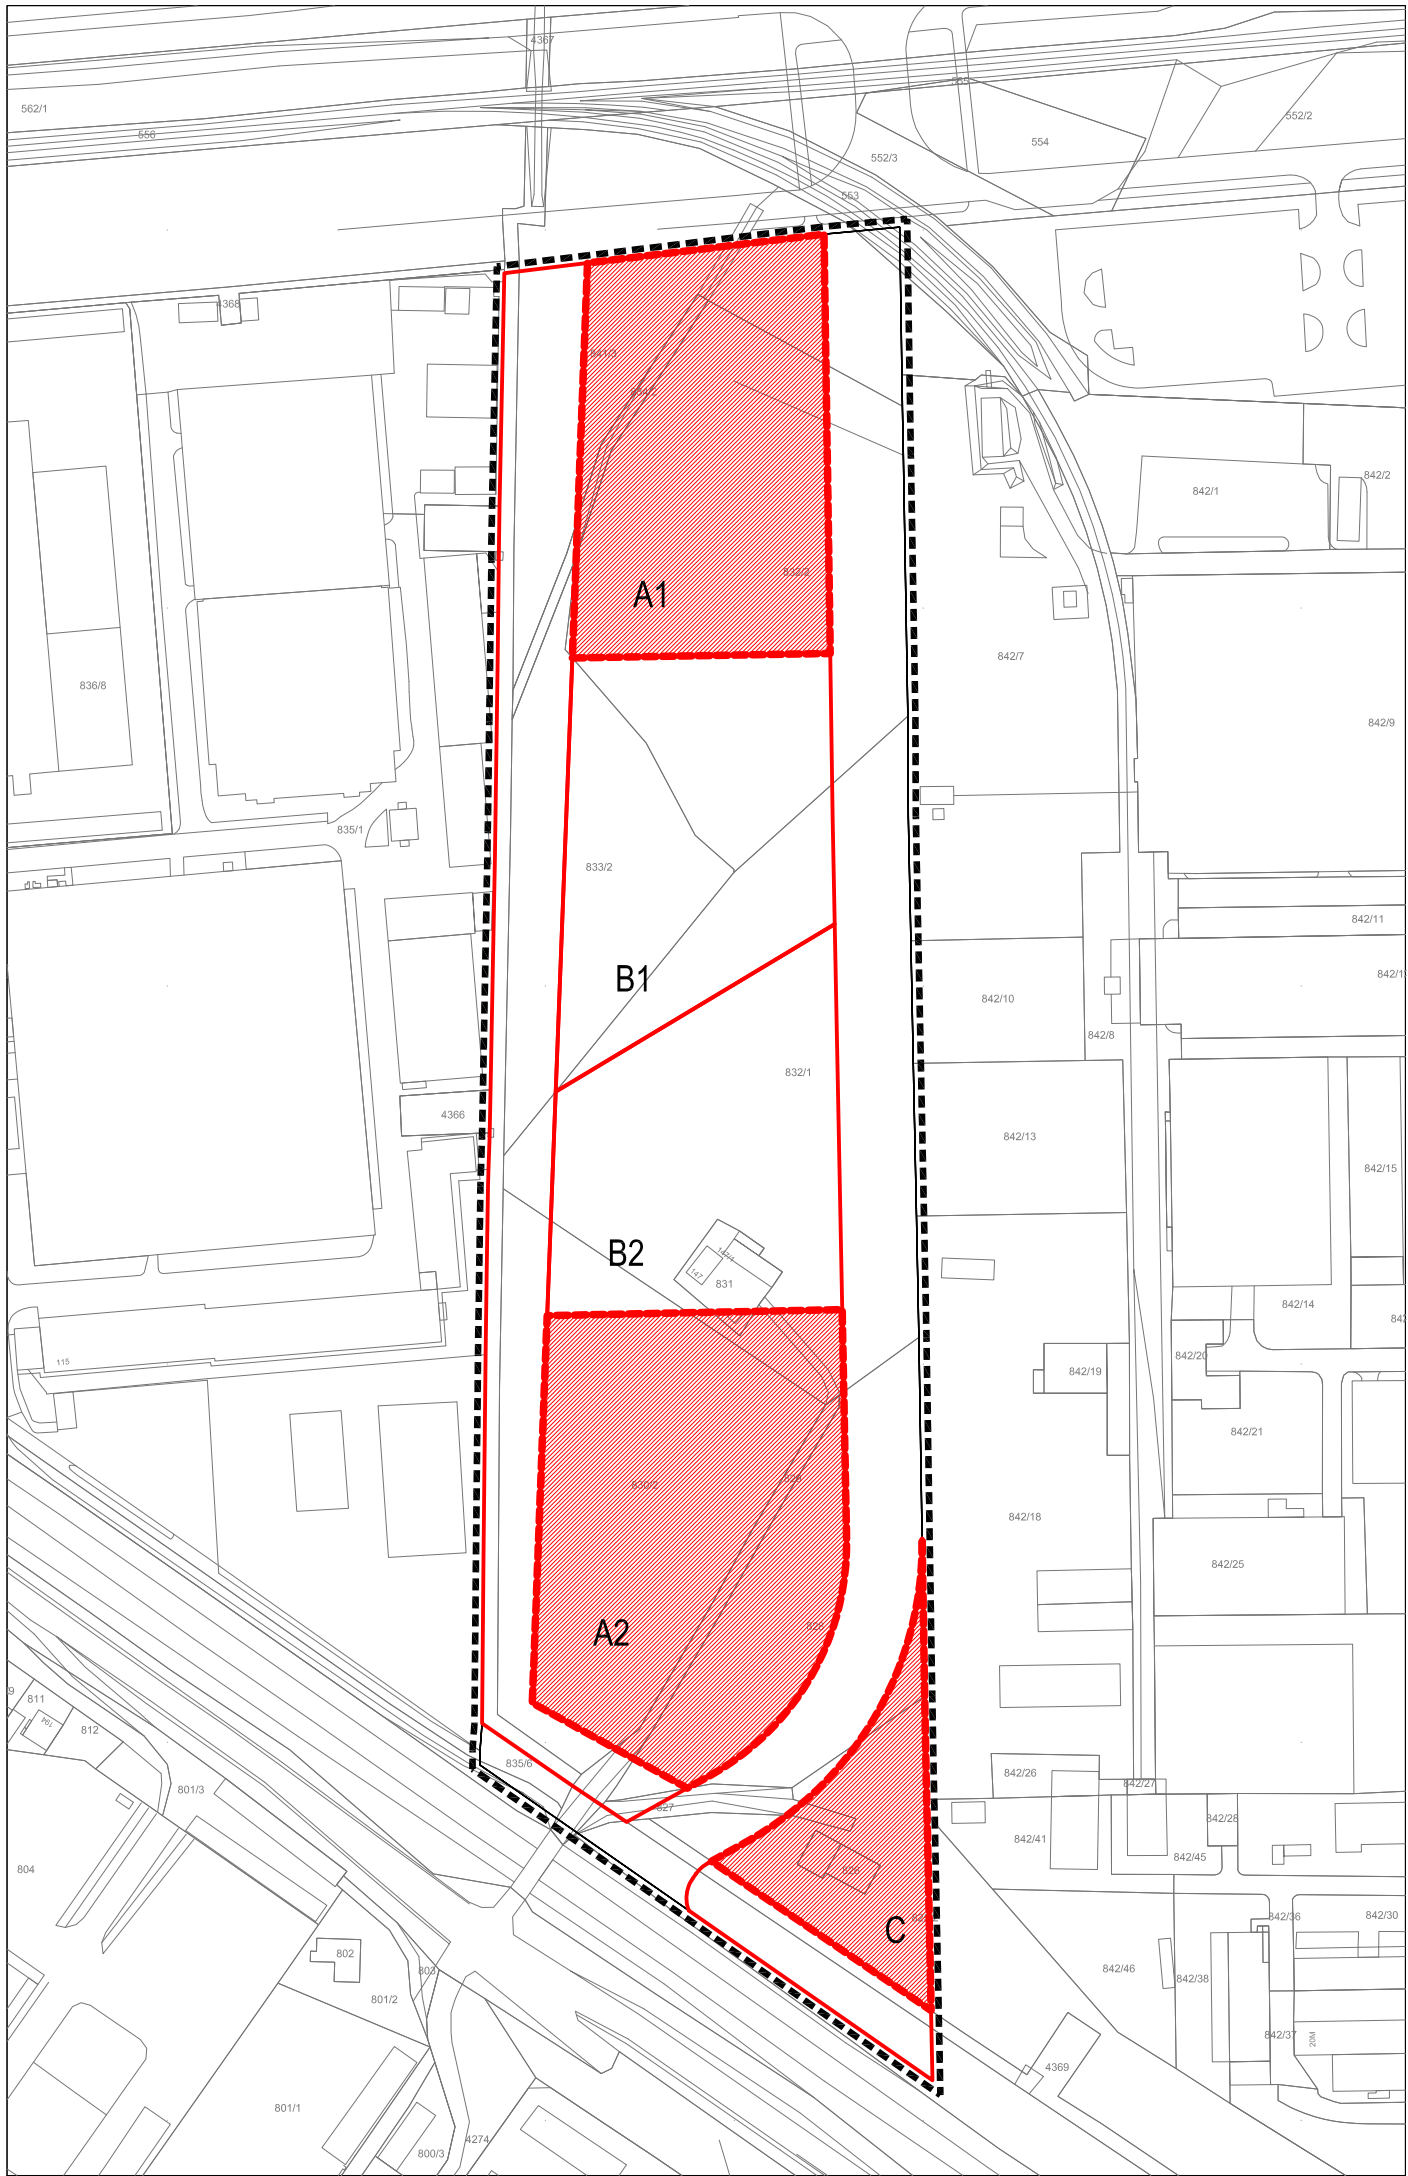

URBANISTIČKI PLAN UREĐENJA RADNIČKA - SLAVONSKA AVENIJA

3.b UVJETI KORIŠTENJA, UREĐENJA I ZAŠTITE POVRŠINA

PODRUČJA PRIMJENE PLANSKIH MJERA ZAŠTITE

MJ. 1:2000


TUMAČ ZNAKOVLJA:



OBUHVAT JAVNOG NATJEČAJA ZA UREĐENJE I OBLIKOVANJE
GRADSKIH POVRŠINA I OBLIKOVANJE GRAĐEVINA



GRANICE KAZETA

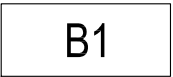


OZNAKA KAZETE



OBUHVAT PLANA

	Log-urbis d.o.o. Šestinski Kraljevec 104, Zagreb T 01 4846 207 F 01 4846 208 www.log-urbis.hr			LOG.URBIS ARHITEKT URA.URBA NIZAM
GRAD ZAGREB				
Naziv prostornog plana: URBANISTIČKI PLAN UREĐENJA RADNIČKA-SLAVONSKA AVENIJA Konačni prijedlog Plana				
Naziv kartografskog prikaza: UVJETI KORIŠTENJA, UREĐENJA I ZAŠTITE POVRŠINA PODRUČJA PRIMJENE PLANSKIH MJERA ZAŠTITE				
Broj kartografskog prikaza: 3.b		Mjerilo kartografskog prikaza: 1 : 2000		
Odluka Gradske Skupštine Grada Zagreba o izradi Urbanističkog plana uređenja Radnička - Slavonska avenija (Službeni glasnik Grada Zagreba 8/14)		Odluka Gradske Skupštine Grada Zagreba o donošenju Urbanističkog plana uređenja Radnička - Slavonska avenija (Službeni glasnik Grada Zagreba __/__)		
Javna rasprava objavljena je: 31.10.14. (Sl.gl.Grada Zagreba 22/14)		Javni uvid održan je: od 3.studenog do 2.prosinca 2014. godine		
Pečat Gradskog ureda za prostorno uređenje, izgradnju Grada, graditeljstvo, komunalne poslove i promet odgovornog za provođenje javne rasprave: M.P.		Pročelnik Gradskog ureda za prostorno uređenje, izgradnju Grada, graditeljstvo, komunalne poslove i promet: _____ mr.sc. Dinko Bilić, dipl.oec.		
		Odgovorna osoba za provođenje javne rasprave: _____ Toni Biluš, dipl.ing.prom.		
Pravna osoba koja je izradila plan: LOG-URBIS d.o.o., Šestinski Kraljevec 104, 10000 Zagreb				
Pečat pravne osobe koja je izradila plan: M.P.		Odgovorna osoba: _____ Radovan Šobat, ing.arh.		
Pečat odgovorne voditeljice izrade plana: M.P.		Odgovorna voditeljica izrade plana: _____ Tea Horvat, dipl.ing.arh.		
Koordinatori plana: - za Gradski ured za prostorno uređenje, izgradnju Grada, graditeljstvo, komunalne poslove i promet: Toni Biluš, dipl.ing.prom. - za Log-urbis d.o.o. : Tea Horvat, dipl.ing.arh.				
Stručni tim u izradi plana: Tea Horvat, dipl.ing.arh., Radovan Šobat, ing.arh., mr.sc. Zdenko Lanović, dipl.ing.prom., Silvio Žagar, dipl.ing.prom., Željka Žagar, ing.građ., Gordana Vidmar, dipl.iur.				
Pečat Gradske skupštine Grada Zagreba: M.P.		Predsjednik Gradske skupštine Grada Zagreba: _____ Darinko Kosor		
Pečat nadležnog tijela: M.P.		Istovjetnost ovog prostornog plana s izvornikom ovjerava: _____		

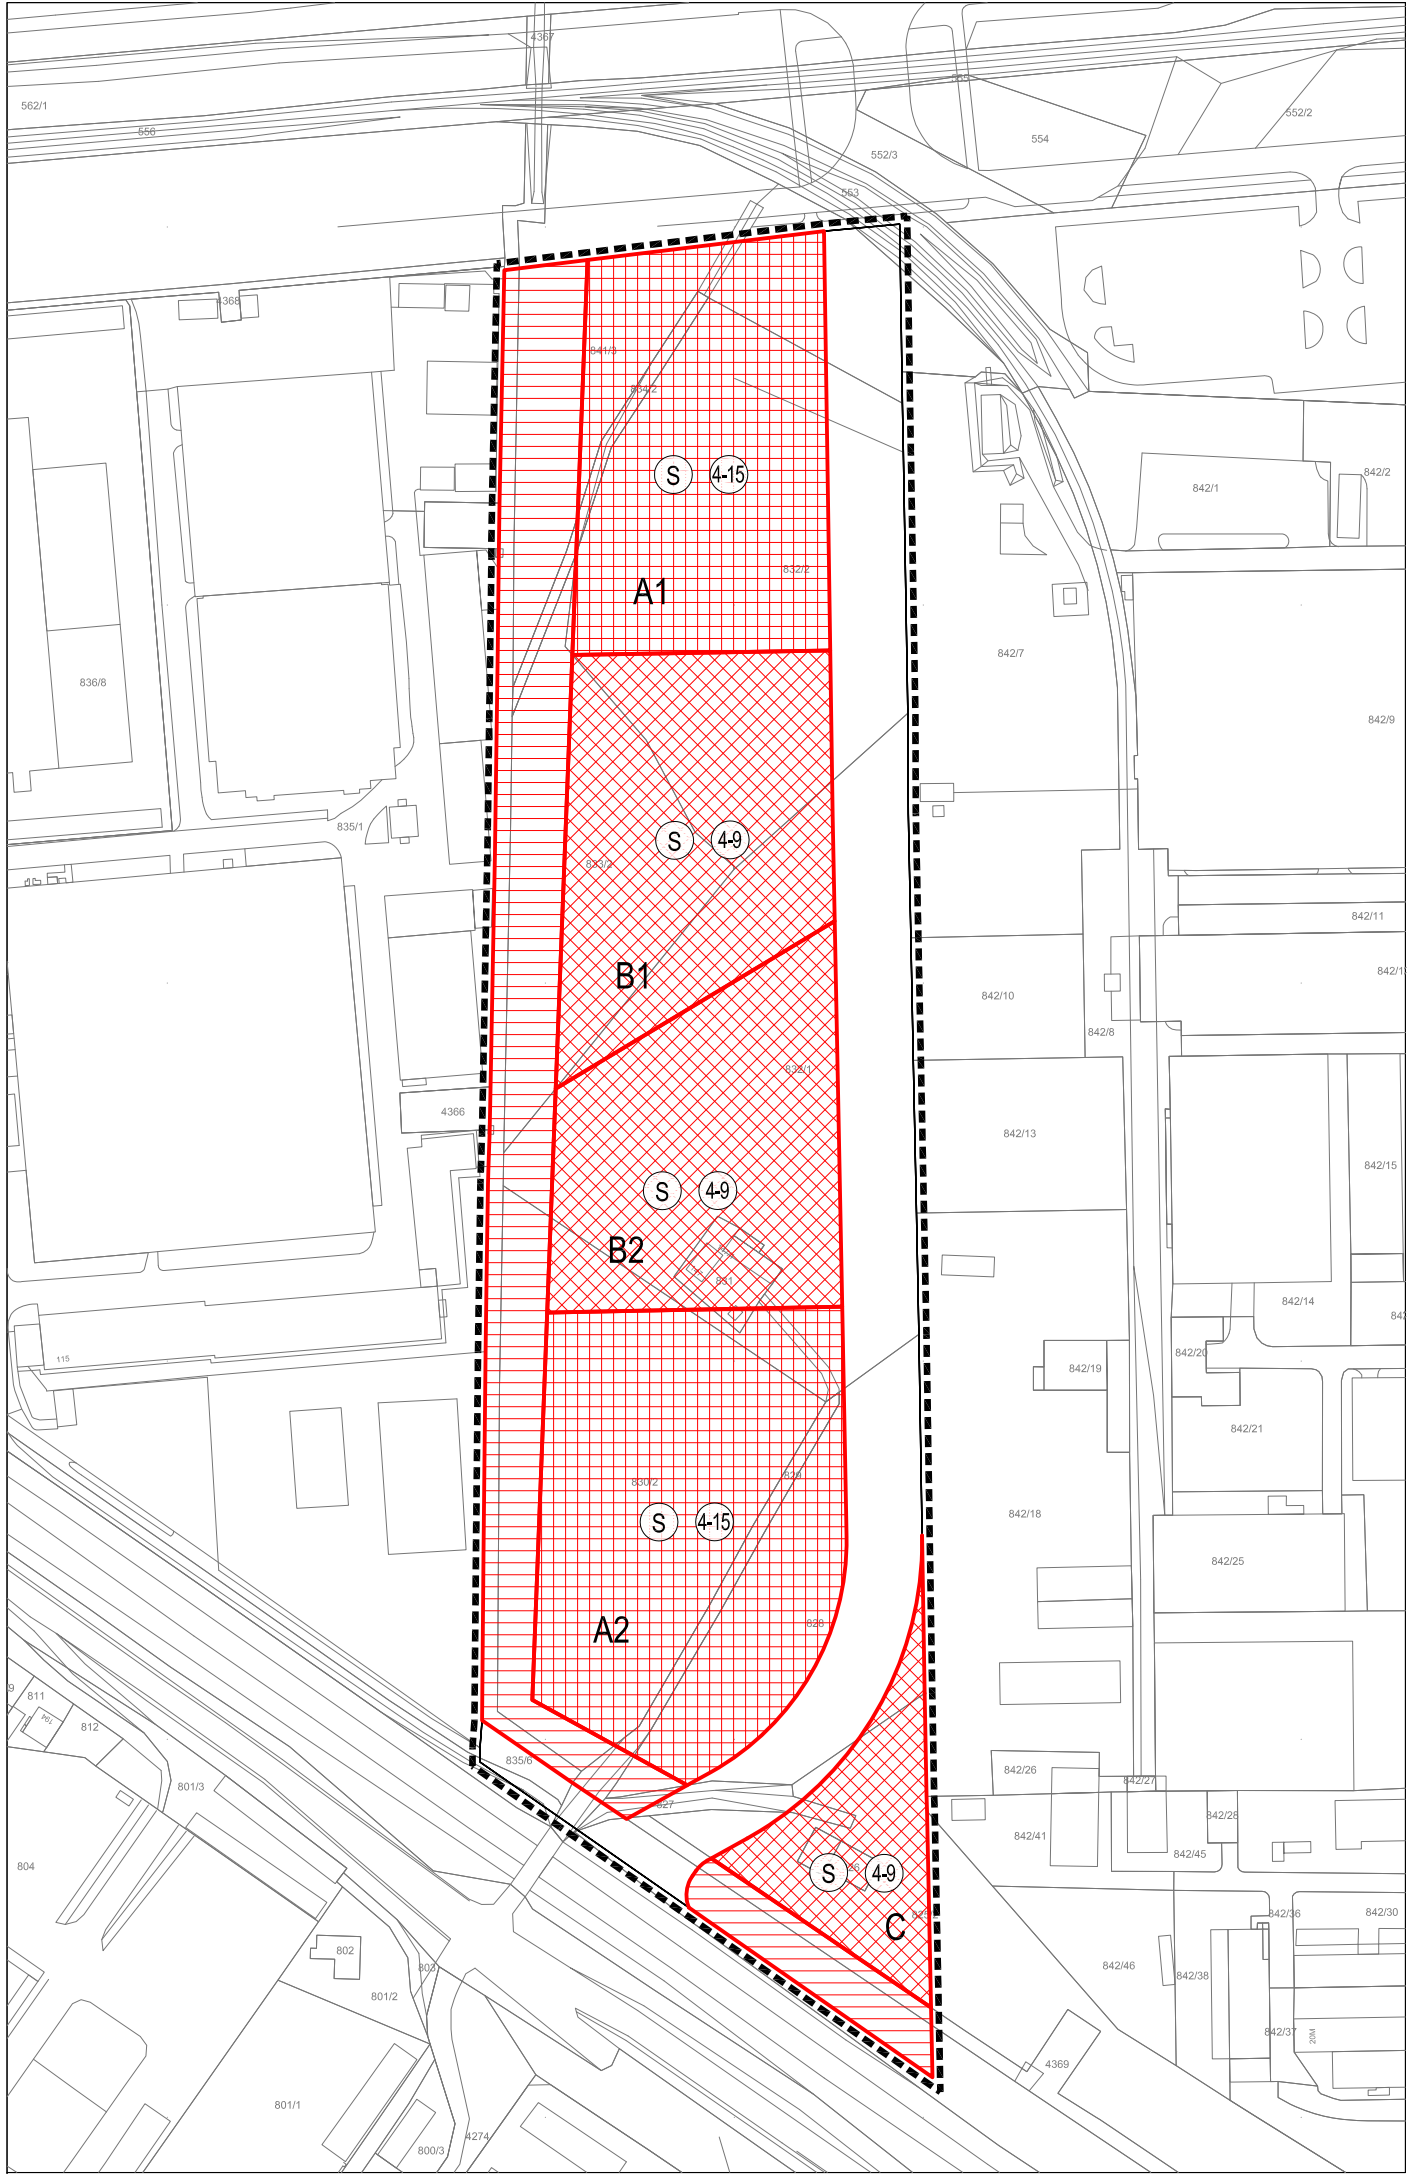







URBANISTIČKI PLAN UREĐENJA RADNIČKA - SLAVONSKA AVENIJA

4.a NAČIN I UVJETI GRADNJE


NAČIN GRADNJE

MJ. 1:2000

TUMAČ ZNAKOVLJA:

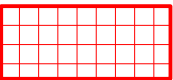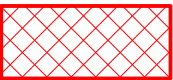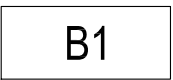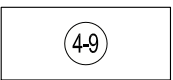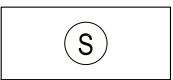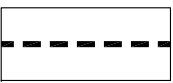-  GRADNJA GRAĐEVINA VISINE 4-15 NADZEMNIH ETAŽA
-  GRADNJA GRAĐEVINA VISINE 4-9 NADZEMNIH ETAŽA
-  UREĐENJE POVRŠINA
-  OZNAKA KAZETE
-  OZNAKA VISINE GRAĐEVINE
-  OZNAKA NAČINA GRADNJE
(S-samostojeći)
-  OBUHVAT PLANA

	
GRAD ZAGREB	
Naziv prostornog plana: URBANISTIČKI PLAN UREĐENJA RADNIČKA-SLAVONSKA AVENIJA Konačni prijedlog Plana	
Naziv kartografskog prikaza: NAČIN I UVJETI GRADNJE NAČIN GRADNJE	
Broj kartografskog prikaza: 4.a	Mjerilo kartografskog prikaza: 1 : 2000
Odluka Gradske Skupštine Grada Zagreba o izradi Urbanističkog plana uređenja Radnička - Slavenska avenija (Službeni glasnik Grada Zagreba 8/14)	Odluka Gradske Skupštine Grada Zagreba o donošenju Urbanističkog plana uređenja Radniča - Slavenska avenija (Službeni glasnik Grada Zagreba __/__)
Javna rasprava objavljena je: 31.10.14. (Sl.gl.Grada Zagreba 22/14)	Javni uvid održan je: od 3.studenog do 2.prosinca 2014. godine
Pečat Gradskog ureda za prostorno uređenje, izgradnju Grada, graditeljstvo, komunalne poslove i promet odgovornog za provođenje javne rasprave: M.P.	Pročelnik Gradskog ureda za prostorno uređenje, izgradnju Grada, graditeljstvo, komunalne poslove i promet: _____ mr.sc. Dinko Bilić, dipl.oec.
	Odgovorna osoba za provođenje javne rasprave: _____ Toni Biluš, dipl.ing.prom.
Pravna osoba koja je izradila plan: LOG-URBIS d.o.o., Šestinski Kraljevec 104, 10000 Zagreb	
Pečat pravne osobe koja je izradila plan: M.P.	Odgovorna osoba: _____ Radovan Šobat, ing.arh.
Pečat odgovorne voditeljice izrade plana: M.P.	Odgovorna voditeljica izrade plana: _____ Tea Horvat, dipl.ing.arh.
Koordinatori plana: - za Gradski ured za prostorno uređenje, izgradnju Grada, graditeljstvo, komunalne poslove i promet: Toni Biluš, dipl.ing.prom. - za Log-urbis d.o.o. : Tea Horvat, dipl.ing.arh.	
Stručni tim u izradi plana: Tea Horvat, dipl.ing.arh., Radovan Šobat, ing.arh., mr.sc. Zdenko Lanović, dipl.ing.prom., Silvio Žagar, dipl.ing.prom., Željica Žagar, ing.građ., Gordana Vidmar, dipl.iur.	
Pečat Gradske skupštine Grada Zagreba: M.P.	Predsjednik Gradske skupštine Grada Zagreba: _____ Darinko Kosor
Pečat nadležnog tijela: M.P.	Istovjetnost ovog prostornog plana s izvornikom ovjerava: _____

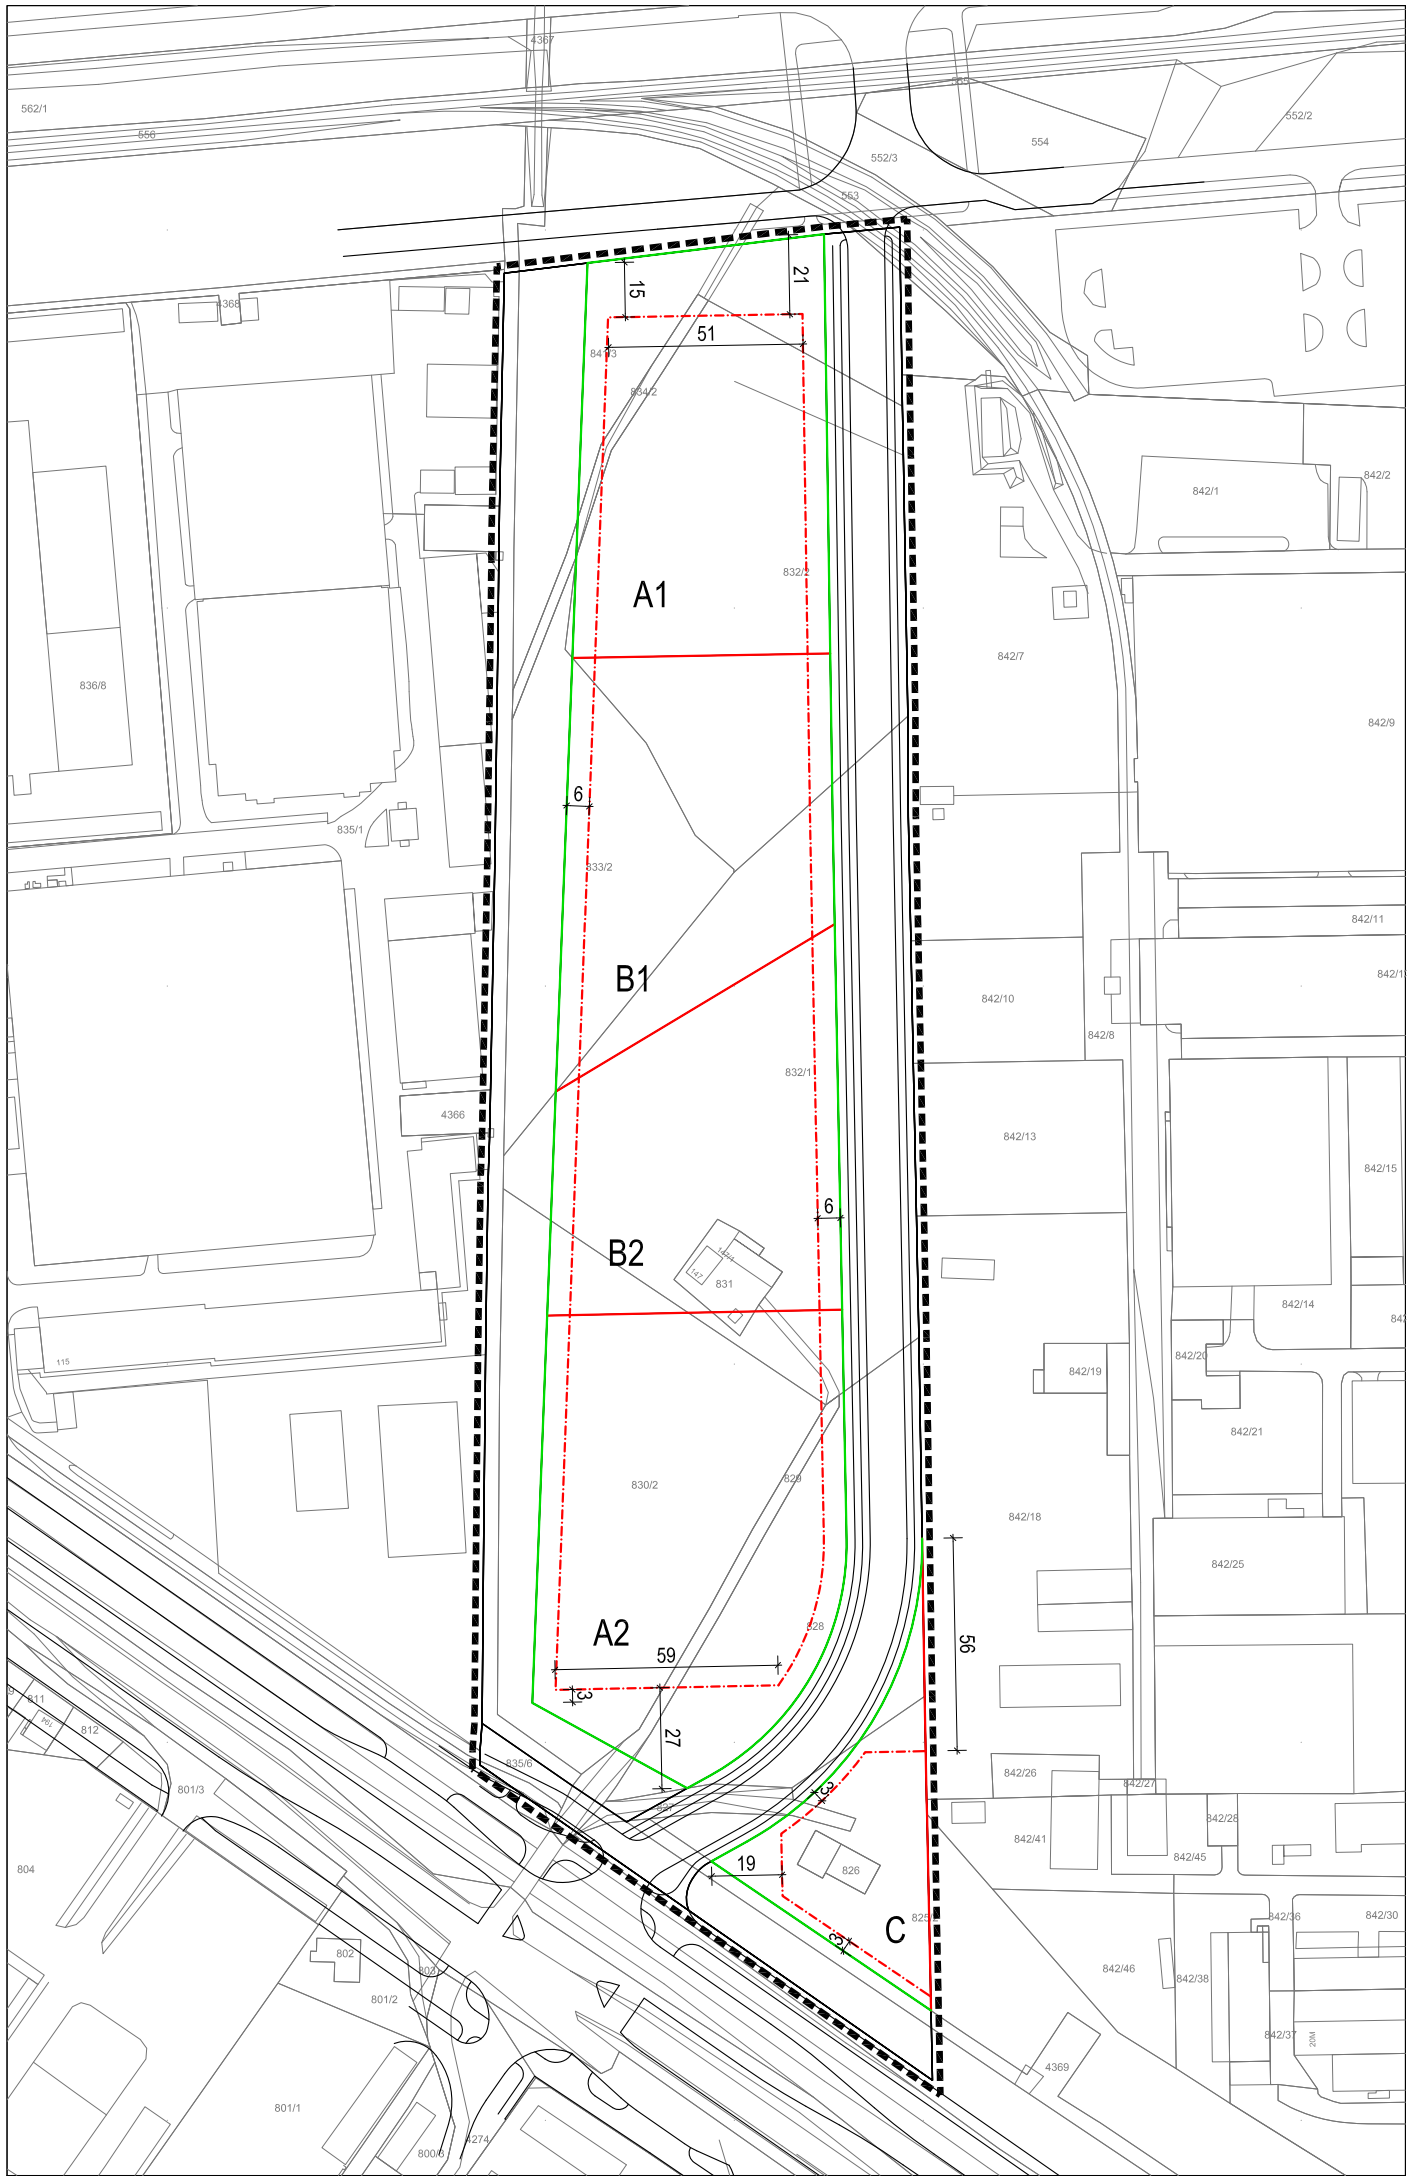






URBANISTIČKI PLAN UREĐENJA RADNIČKA - SLAVONSKA AVENIJA



4.b NAČIN I UVJETI GRADNJE

UVJETI GRADNJE

MJ. 1:2000

TUMAČ ZNAKOVLJA:

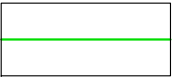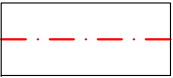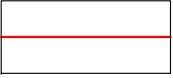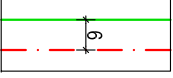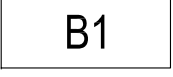-  REGULACIJSKI PRAVAC
-  MAKSIMALNI GRAĐEVNI PRAVAC
-  GRANICA KAZETE
-  NAJMANJA UDALJENOST MAKSIMALNOG GRAĐEVNOG PRAVCA OD REGULACIJSKOG PRAVCA
-  OZNAKA KAZETE
-  OBUHVAT PLANA

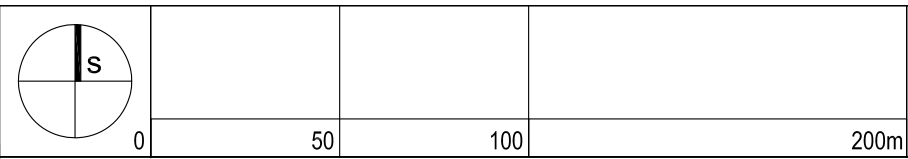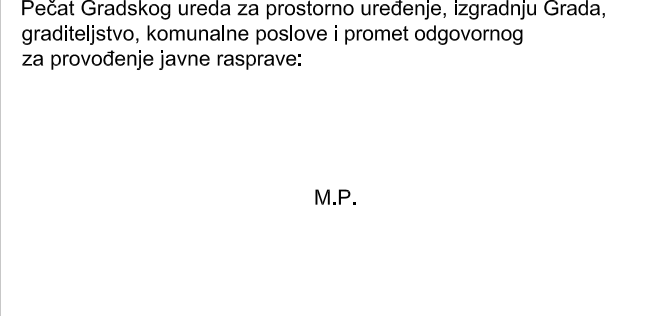	Log-urbis d.o.o. Šestinski Kraljevec 104, Zagreb T 01 4846 207 F 01 4846 208 www.log-urbis.hr			LOG.URBIS ARHITEKT URA.URBANIZAM
GRAD ZAGREB				
Naziv prostornog plana: URBANISTIČKI PLAN UREĐENJA RADNIČKA-SLAVONSKA AVENIJA Konačni prijedlog Plana				
Naziv kartografskog prikaza: NAČIN I UVJETI GRADNJE UVJETI GRADNJE				
Broj kartografskog prikaza: 4.b		Mjerilo kartografskog prikaza: 1 : 2000		
Odluka Gradske Skupštine Grada Zagreba o izradi Urbanističkog plana uređenja Radnička - Slavonska avenija (Službeni glasnik Grada Zagreba 8/14)		Odluka Gradske Skupštine Grada Zagreba o donošenju Urbanističkog plana uređenja Radnička - Slavonska avenija (Službeni glasnik Grada Zagreba __/__)		
Javna rasprava objavljena je: 31.10.14. (Sl.gl.Grada Zagreba 22/14)		Javni uvid održan je: od 3.studenog do 2.prosinca 2014. godine		
 M.P.		Pročelnik Gradskog ureda za prostorno uređenje, izgradnju Grada, graditeljstvo, komunalne poslove i promet: _____ mr.sc. Dinko Bilić, dipl.oec.		
		Odgovorna osoba za provođenje javne rasprave: _____ Toni Biluš, dipl.ing.prom.		
Pravna osoba koja je izradila plan: LOG-URBIS d.o.o., Šestinski Kraljevec 104, 10000 Zagreb				
Pečat pravne osobe koja je izradila plan: M.P.		Odgovorna osoba: _____ Radovan Šobat, ing.arh.		
Pečat odgovorne voditeljice izrade plana: M.P.		Odgovorna voditeljica izrade plana: _____ Tea Horvat, dipl.ing.arh.		
Koordinatori plana: - za Gradski ured za prostorno uređenje, izgradnju Grada, graditeljstvo, komunalne poslove i promet: Toni Biluš, dipl.ing.prom. - za Log-urbis d.o.o. : Tea Horvat, dipl.ing.arh.				
Stručni tim u izradi plana: Tea Horvat, dipl.ing.arh., Radovan Šobat, ing.arh., mr.sc. Zdenko Lanović, dipl.ing.prom., Silvio Žagar, dipl.ing.prom., Željka Žagar, ing.građ., Gordana Vidmar, dipl.iur.				
Pečat Gradske skupštine Grada Zagreba: M.P.		Predsjednik Gradske skupštine Grada Zagreba: _____ Darinko Kosor		
Pečat nadležnog tijela: M.P.		Istovjetnost ovog prostornog plana s izvornikom ovjerava: _____		






URBANISTIČKI PLAN UREĐENJA RADNIČKA - SLAVONSKA AVENIJA

5. MJERE ZAŠTITE OD ELEMENTARNIH NEPOGODA I RATNIH OPASNOSTI

MJ. 1:2000

TUMAČ ZNAKOVLJA:

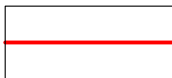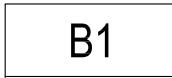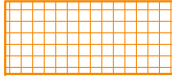	GRANICA KAZETE
	OZNAKA KAZETE
	MAKSIMALNI GRAĐEVNI PRAVAC
	DVONAMJENSKO SKLONIŠTE NAČELNA LOKACIJA
	ZONE I DOMET RUŠENJA
	OBUHVAT PLANA

S

050100200m

Log-urbis d.o.o.

Šestinski Kraljevec 104, Zagreb

T 01 4846 207 F 01 4846 208

www.log-urbis.hr

LOG.URBIS

ARHITEKT

URA.URBA

NIZAM

GRAD ZAGREB

Naziv prostornog plana:

URBANISTIČKI PLAN UREĐENJA RADNIČKA-SLAVONSKA AVENIJA

Konačni prijedlog Plana

Naziv kartografskog prikaza:

MJERE ZAŠTITE OD ELEMENTARNIH NEPOGODA I RATNIH OPASNOSTI

Broj kartografskog prikaza: 5.	Mjerilo kartografskog prikaza: 1 : 2000
Odluka Gradske Skupštine Grada Zagreba o izradi Urbanističkog plana uređenja Radnička - Slavonska avenija (Službeni glasnik Grada Zagreba 8/14)	Odluka Gradske Skupštine Grada Zagreba o donošenju Urbanističkog plana uređenja Radnička - Slavonska avenija (Službeni glasnik Grada Zagreba __/__)
Javna rasprava objavljena je: 31.10.14. (Sl.gl.Grada Zagreba 22/14)	Javni uvid održan je: od 3.studenog do 2.prosinca 2014. godine
Pečat Gradskog ureda za prostorno uređenje, izgradnju Grada, graditeljstvo, komunalne poslove i promet odgovornog za provođenje javne rasprave: M.P.	Pročelnik Gradskog ureda za prostorno uređenje, izgradnju Grada, graditeljstvo, komunalne poslove i promet: _____ mr.sc. Dinko Bilić, dipl.oec. Odgovorna osoba za provođenje javne rasprave: _____ Toni Biluš, dipl.ing.prom.
Pravna osoba koja je izradila plan: LOG-URBIS d.o.o., Šestinski Kraljevec 104, 10000 Zagreb	
Pečat pravne osobe koja je izradila plan: M.P.	Odgovorna osoba: _____ Radovan Šobat, ing.arh.
Pečat odgovorne voditeljice izrade plana: M.P.	Odgovorna voditeljica izrade plana: _____ Tea Horvat, dipl.ing.arh.
Koordinatori plana: - za Gradski ured za prostorno uređenje, izgradnju Grada, graditeljstvo, komunalne poslove i promet: Toni Biluš, dipl.ing.prom. - za Log-urbis d.o.o. : Tea Horvat, dipl.ing.arh.	
Stručni tim u izradi plana: Tea Horvat, dipl.ing.arh., Radovan Šobat, ing.arh., mr.sc. Zdenko Lanović, dipl.ing.prom., Silvio Žagar, dipl.ing.prom., Željka Žagar, ing.građ., Gordana Vidmar, dipl.iur.	
Pečat Gradske skupštine Grada Zagreba: M.P.	Predsjednik Gradske skupštine Grada Zagreba: _____ Darinko Kosor
Pečat nadležnog tijela: M.P.	Istovjetnost ovog prostornog plana s izvornikom ovjerava: _____