


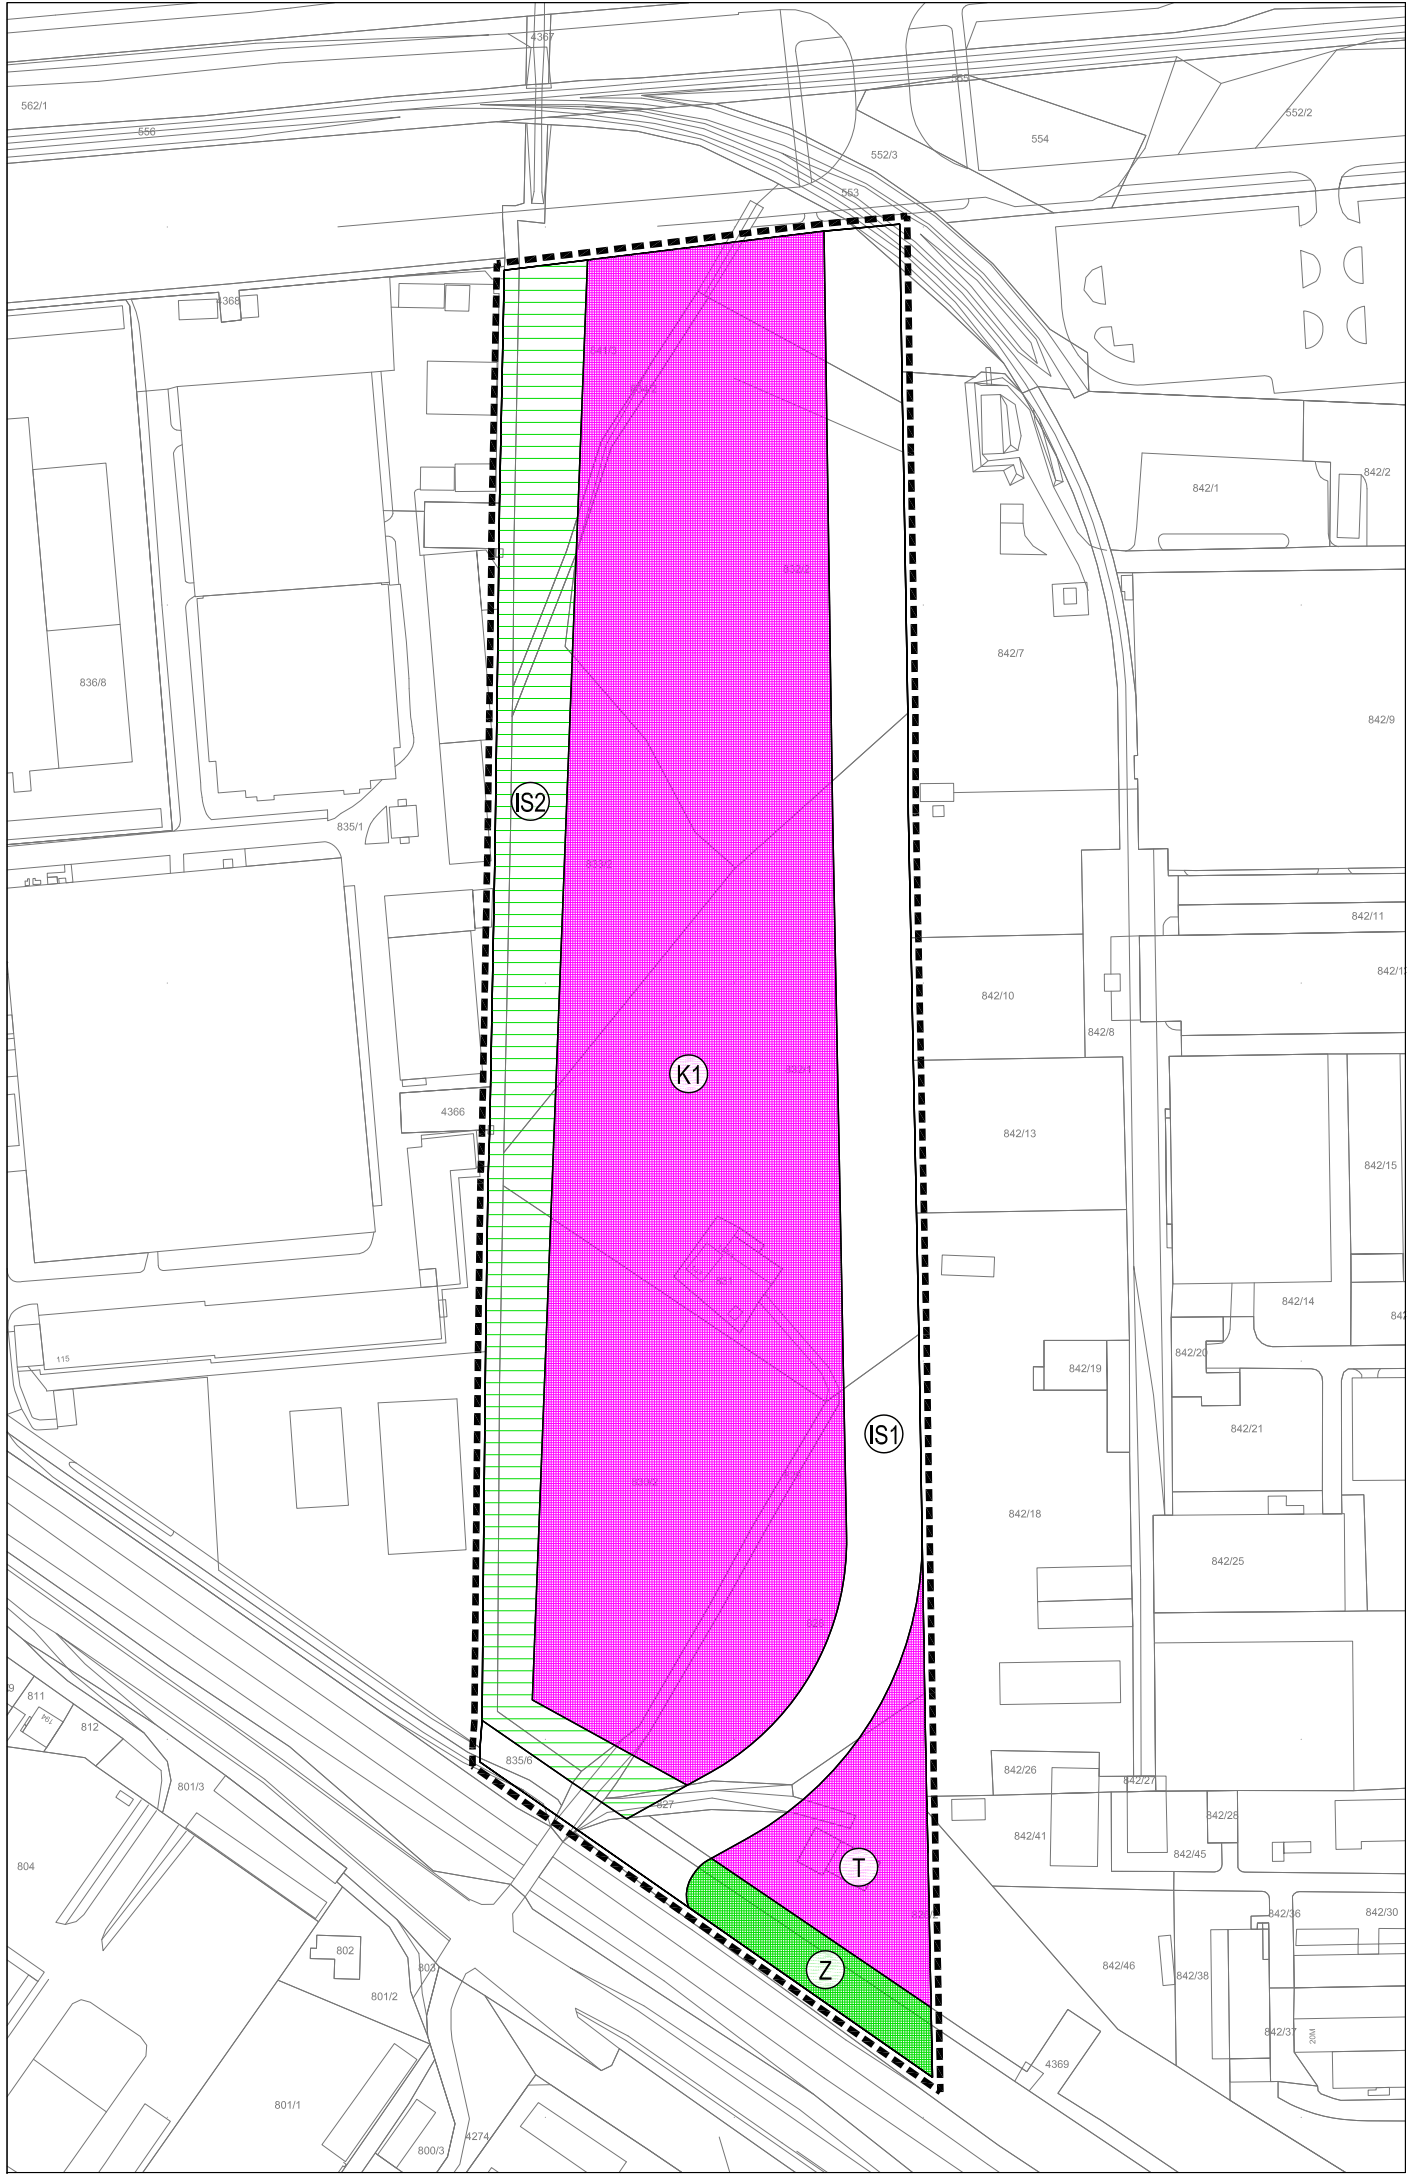

URBANISTIČKI PLAN UREĐENJA RADNIČKA - SLAVONSKA AVENIJA


1. KORIŠTENJE I NAMJENA POVRŠINA

MJ. 1:2000

TUMAČ ZNAKOVLJA:


- POSLOVNA NAMJENA
- UGOSTITELJSKO-TURISTIČKA NAMJENA
- ZAŠTITNE ZELENE POVRŠINE
- POVRŠINE INFRASTRUKTURNIH SUSTAVA - ULICE
- POVRŠINE INFRASTRUKTURNIH SUSTAVA - ZELENA ŠETNICA
- OBUHVAT PLANA

	Log-urbis d.o.o. Šestinski Kraljevec 104, Zagreb T 01 4846 207 F 01 4846 208 www.log-urbis.hr		LOG.URBIS ARHITEKT URA.URBA NIZAM
GRAD ZAGREB			
Naziv prostornog plana: URBANISTIČKI PLAN UREĐENJA RADNIČKA-SLAVONSKA AVENIJA Prijedlog Plana			
Naziv kartografskog prikaza: KORIŠTENJE I NAMJENA POVRŠINA			
Broj kartografskog prikaza: 1.		Mjerilo kartografskog prikaza: 1 : 2000	
Odluka Gradske Skupštine Grada Zagreba o izradi Urbanističkog plana uređenja Radnička - Slavenska avenija (Službeni glasnik Grada Zagreba 8/14)		Odluka Gradske Skupštine Grada Zagreba o donošenju Urbanističkog plana uređenja Radniča - Slavonska avenija (Službeni glasnik Grada Zagreba __/__)	
Javna rasprava objavljena je:		Javni uvid održan je:	
Pečat Gradskog ureda za prostorno uređenje, izgradnju Grada, graditeljstvo, komunalne poslove i promet odgovornog za provođenje javne rasprave:		Pročelnik Gradskog ureda za prostorno uređenje, izgradnju Grada, graditeljstvo, komunalne poslove i promet:	
M.P.		mr.sc. Dinko Bilić, dipl.oec.	
		Odgovorna osoba za provođenje javne rasprave:	
		Toni Biluš, dipl.ing.prom.	
Pravna osoba koja je izradila plan: LOG-URBIS d.o.o., Šestinski Kraljevec 104, 10000 Zagreb			
Pečat pravne osobe koja je izradila plan:		Odgovorna osoba:	
M.P.		Radovan Šobat, ing.arh.	
Pečat odgovorne voditeljice izrade plana:		Odgovorna voditeljica izrade plana:	
M.P.		Tea Horvat, dipl.ing.arh.	
Koordinatori plana: - za Gradski ured za prostorno uređenje, izgradnju Grada, graditeljstvo, komunalne poslove i promet: Toni Biluš, dipl.ing.prom. - za Log-urbis d.o.o. : Tea Horvat, dipl.ing.arh.			
Stručni tim u izradi plana: Tea Horvat, dipl.ing.arh., Radovan Šobat, ing.arh., mr.sc. Zdenko Lanović, dipl.ing.prom., Silvio Žagar, dipl.ing.prom., Željka Žagar, ing.građ., Gordana Vidmar, dipl.iur.			
Pečat Gradske skupštine Grada Zagreba:		Predsjednik Gradske skupštine Grada Zagreba:	
M.P.		Darinko Kosor	
Pečat nadležnog tijela:		Istovjetnost ovog prostornog plana s izvornikom ovjerava:	
M.P.			

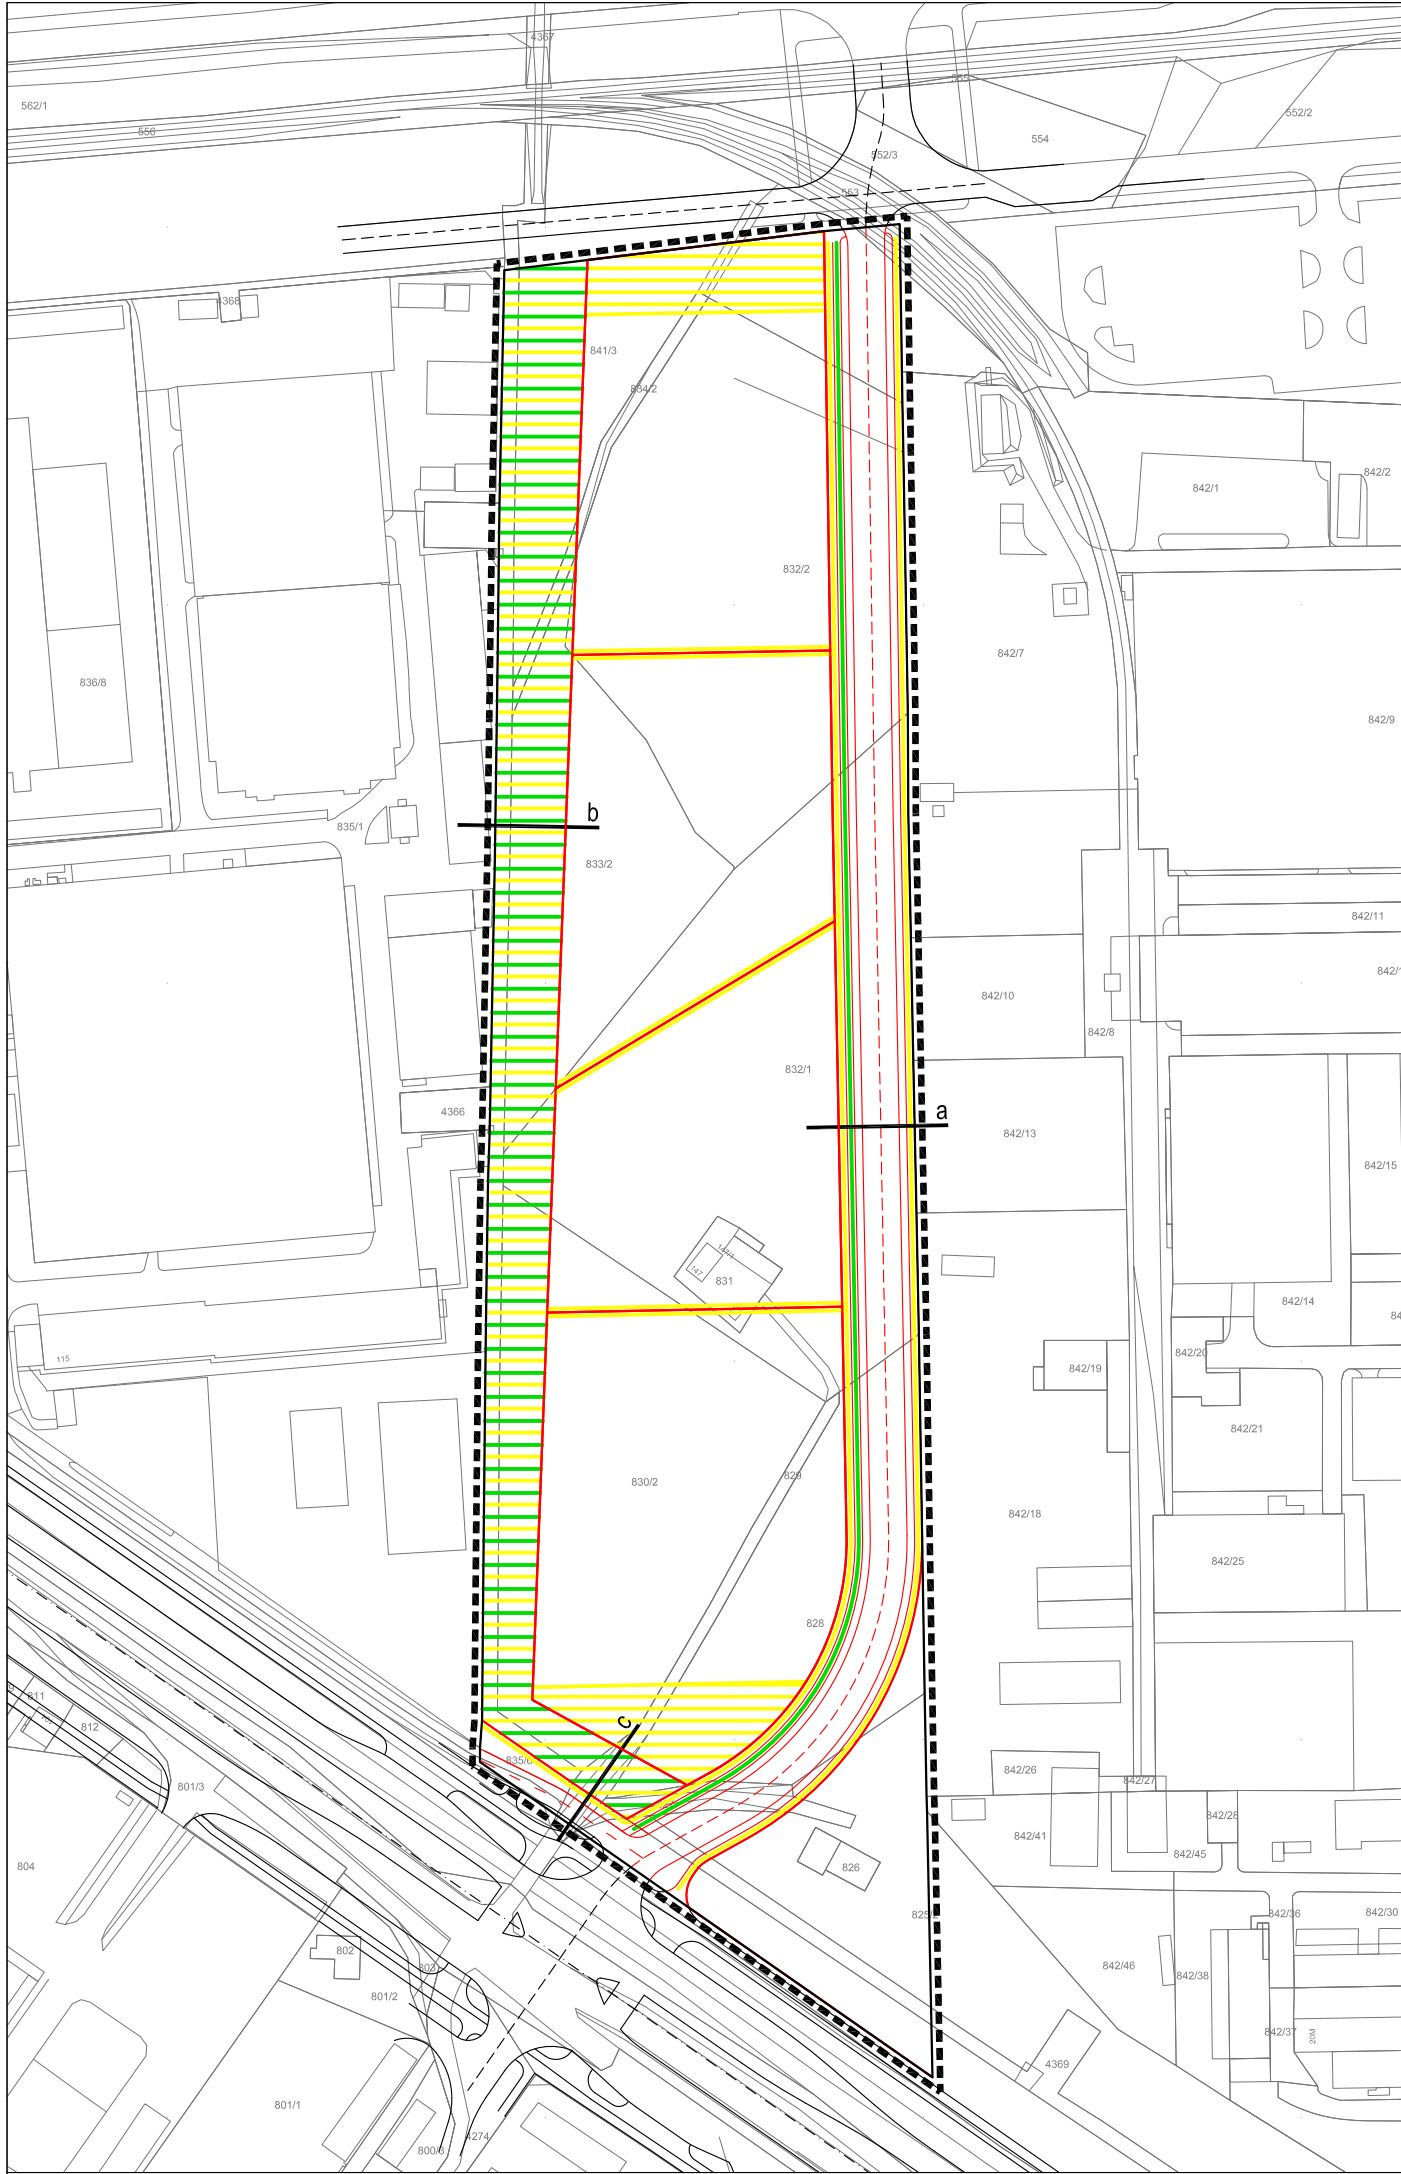


Karakteristični profil prometnica s načelnim rasporedom vodova komunalne infrastrukture MJ. 1:100

profil a

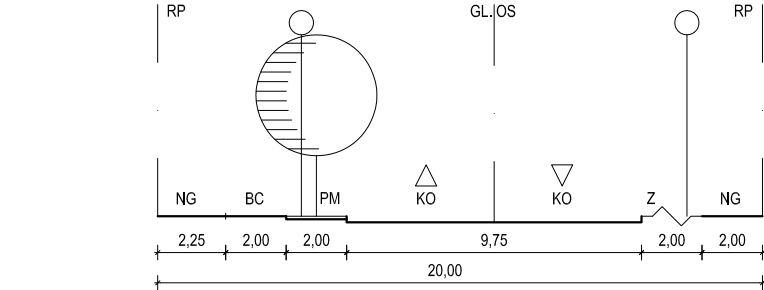


INSTALACIJA	Tf	E	V	K	P	E	Tf
UDALJENOST OD OSI	11,25	10,125	3,00	1,00	1,00	3,00	6,875
ŠIRINA POJASA	1,00	1,25	5,875	2,00	2,00	3,875	1,00

profil b

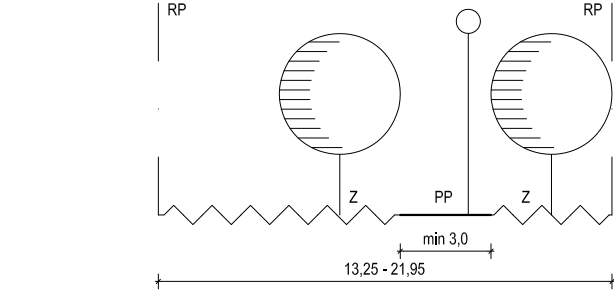

INSTALACIJA	T	K	E
UDALJENOST OD OSI	0,00	2,00	3,00
ŠIRINA POJASA	4,00	2,00	1,00

profil c

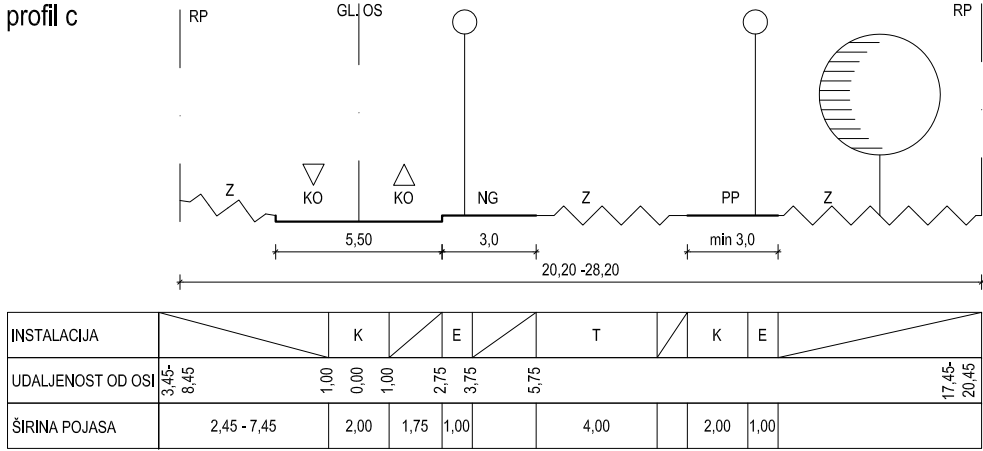

INSTALACIJA	K	E	T	K	E
UDALJENOST OD OSI	3,45	8,45	1,00	0,00	1,00
ŠIRINA POJASA	2,45 - 7,45	2,00	1,75	1,00	4,00

TUMAČ ZNAKOVLJA	RP	regulacijski pravac	NG	nogostup	GLOS	glavna os	PM	parkiralište	
E	elektroenergetski vod	V	vodovod	P	plinovod	KO	kotnik	BC	biciklistička staza
PP	pješačka površina	Z	zelenilo	TK	telekomunikacijski vod	K	kanal odvodnje	T	toplovod

URBANISTIČKI PLAN UREĐENJA RADNIČKA - SLAVONSKA AVENIJA

2.a PROMETNA, ULIČNA I KOMUNALNA INFRASTRUKTURNA MREŽA


PROMETNA I ULIČNA MREŽA

MJ. 1:2000

TUMAČ ZNAKOVLJA:

- GRADSKA ULICA
- OSTALE ULICE
- PJEŠAČKE POVRŠINE - NOGOSTUPI, STAZE
- PJEŠAČKE POVRŠINE GRAĐEVNE ČESTICE
- PJEŠAČKO-PARKOVNE POVRŠINE
- BICIKLISTIČKE STAZE
- OZNAKA KARAKTERISTIČNOG PROFILA PROMETNICE
- OBUH VAT PLANA


	Log-urbis d.o.o. Šestinski Kraljevec 104, Zagreb T 01 4846 207 F 01 4846 208 www.log-urbis.hr	LOG-URBIS ARHITEKT URA-URBANIZAM
GRAD ZAGREB		
Naziv prostornog plana: URBANISTIČKI PLAN UREĐENJA RADNIČKA-SLAVONSKA AVENIJA Prijedlog Plana		
Naziv kartografskog prikaza: PROMETNA, ULIČNA I KOMUNALNA INFRASTRUKTURNA MREŽA PROMETNA I ULIČNA MREŽA		
Broj kartografskog prikaza: 2.a	Mjerilo kartografskog prikaza: 1 : 2000	
Odluka Gradske Skupštine Grada Zagreba o izradi Urbanističkog plana uređenja Radnička - Slavenska avenija (Službeni glasnik Grada Zagreba 8/14)	Odluka Gradske Skupštine Grada Zagreba o donošenju Urbanističkog plana uređenja Radnička - Slavenska avenija (Službeni glasnik Grada Zagreba __/__)	
Javna rasprava objavljena je:	Javni uvid održan je:	
Pečat Gradskog ureda za prostorno uređenje, izgradnju Grada, graditeljstvo, komunalne poslove i promet odgovornog za provođenje javne rasprave:	Pročelnik Gradskog ureda za prostorno uređenje, izgradnju Grada, graditeljstvo, komunalne poslove i promet:	
M.P.	mr.sc. Dinko Bilić, dipl.oec.	
M.P.	Odgovorna osoba za provođenje javne rasprave:	
M.P.	Toni Biluš, dipl.ing.prom.	
Pravna osoba koja je izradila plan: LOG-URBIS d.o.o., Šestinski Kraljevec 104, 10000 Zagreb		
Pečat pravne osobe koja je izradila plan:	Odgovorna osoba:	
M.P.	Radovan Šobat, ing.arh.	
Pečat odgovorne voditeljice izrade plana:	Odgovorna voditeljica izrade plana:	
M.P.	Tea Horvat, dipl.ing.arh.	
Koordinatori plana: - za Gradski ured za prostorno uređenje, izgradnju Grada, graditeljstvo, komunalne poslove i promet: Toni Biluš, dipl.ing.prom. - za Log-urbis d.o.o. : Tea Horvat, dipl.ing.arh.		
Stručni tim u izradi plana: Tea Horvat, dipl.ing.arh., Radovan Šobat, ing.arh., mr.sc. Zdenko Lanović, dipl.ing.prom., Silvio Žagar, dipl.ing.prom., Željka Žagar, ing.grad., Gordana Vidmar, dipl.iur.		
Pečat Gradske skupštine Grada Zagreba:	Predsjednik Gradske skupštine Grada Zagreba:	
M.P.	Darinko Kosor	
Pečat nadležnog tijela:	Istovjetnost ovog prostornog plana s izvornikom ovjerava:	
M.P.		

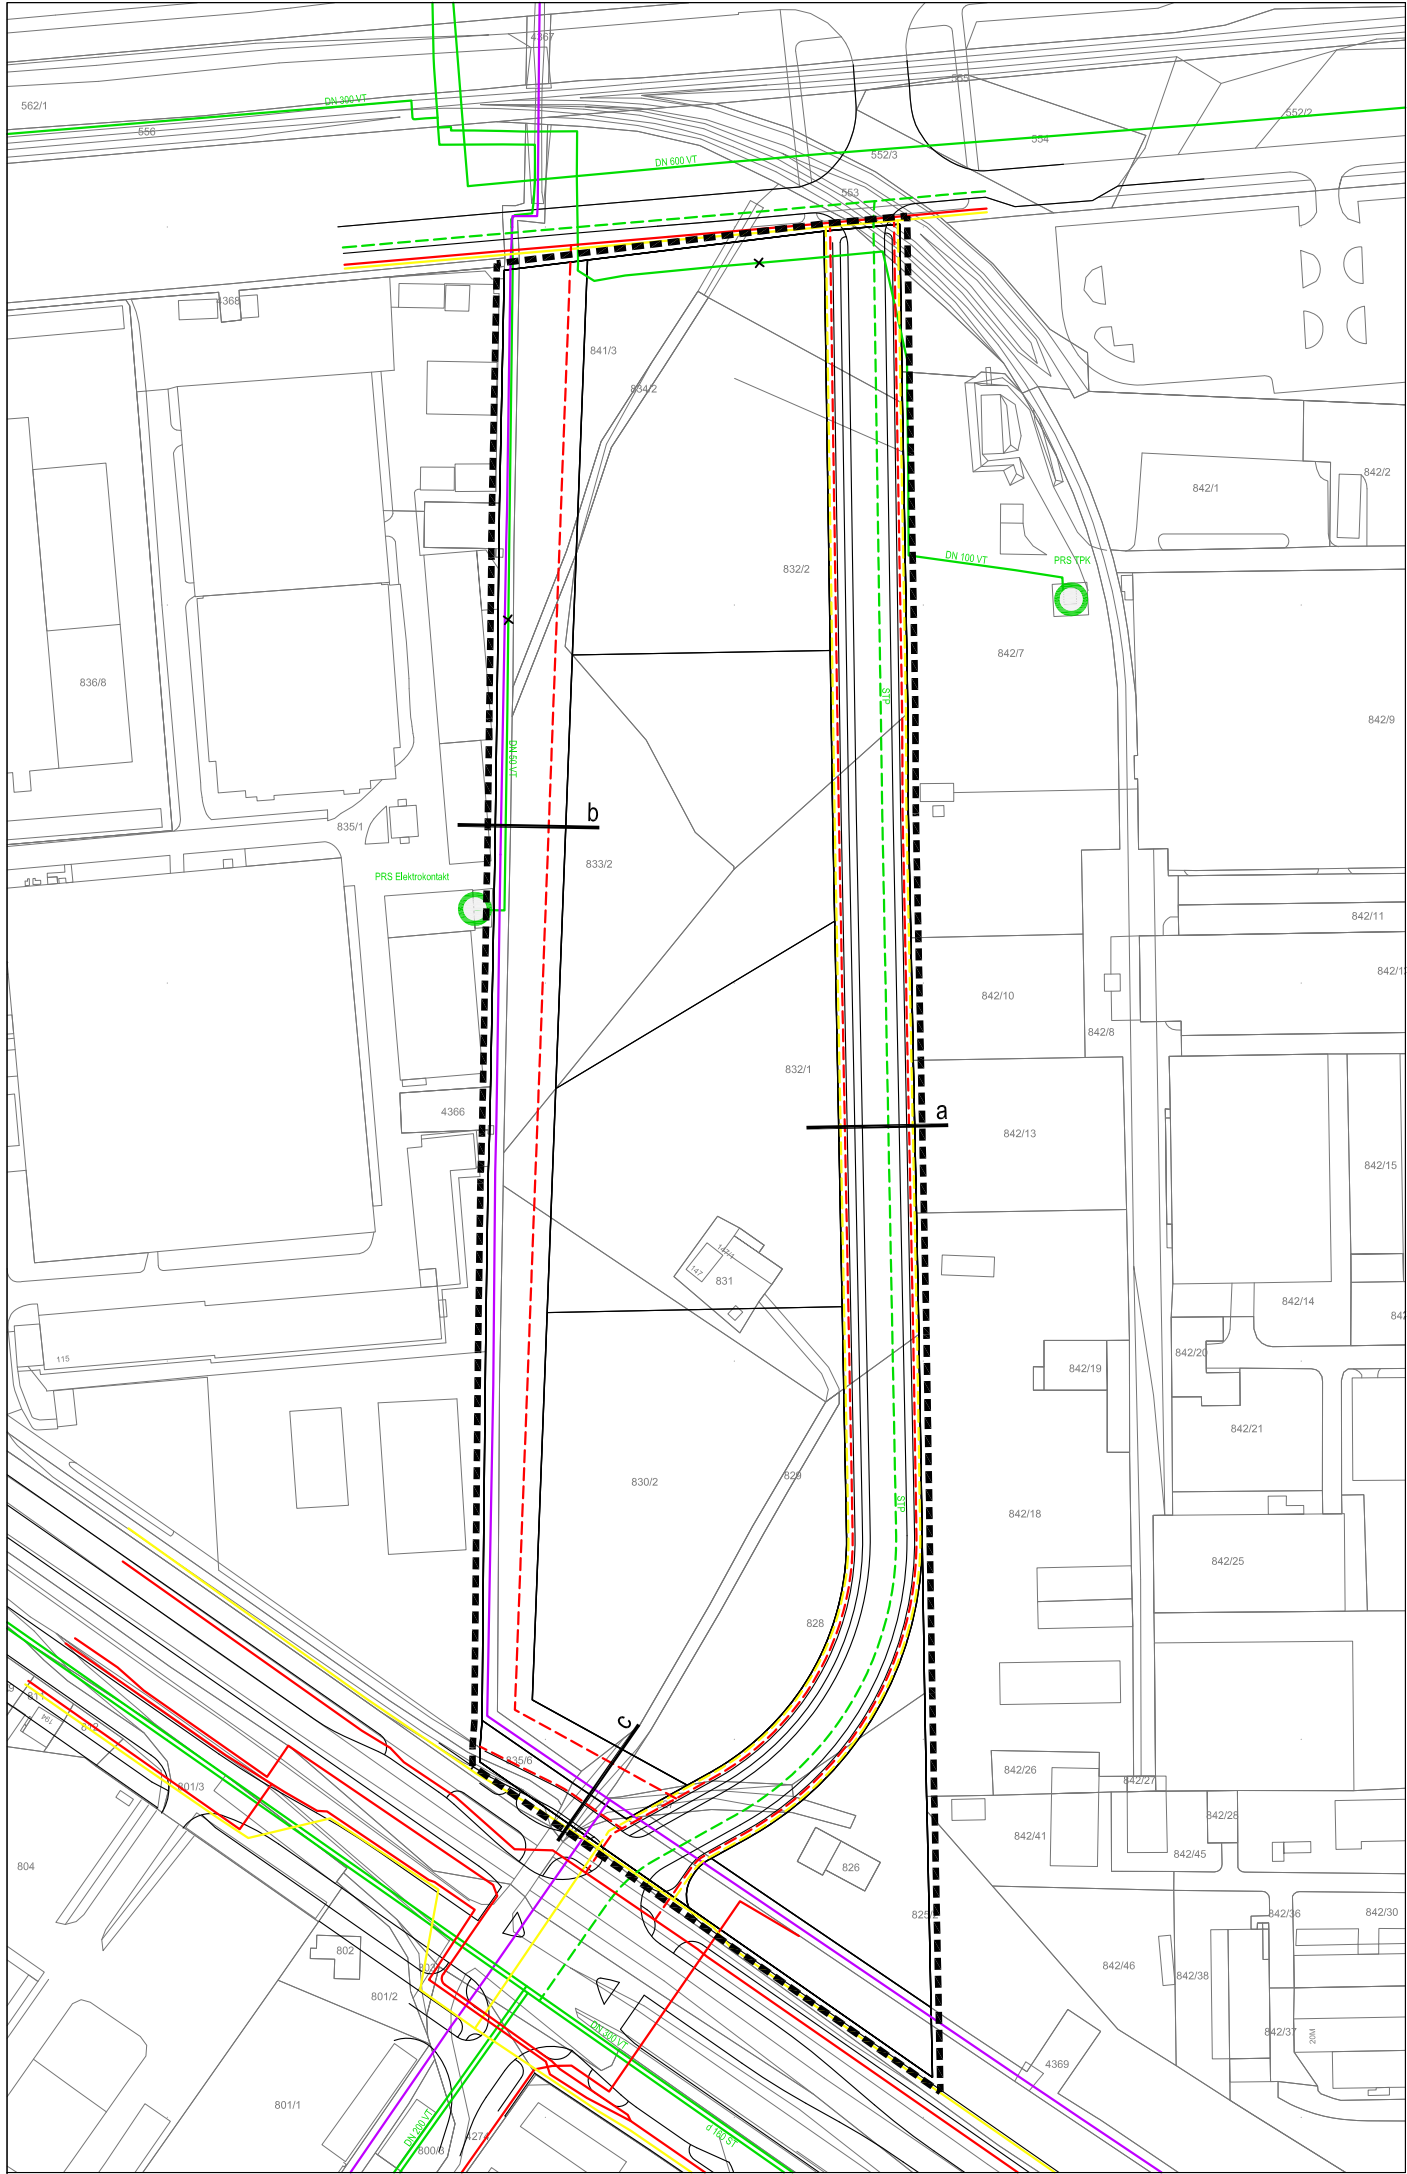

Karakteristični profil prometnica s načelnim rasporedom vodova komunalne infrastrukture


MJ. 1:100

profil a

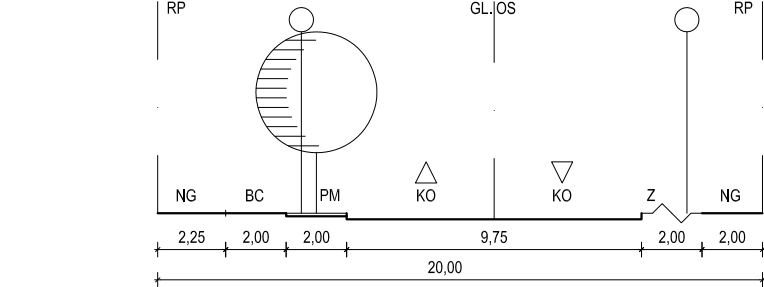


INSTALACIJA	Tf	E	V	K	P	E	Tf
UDALJENOST OD OSI	11,25	10,125	3,00	1,00	1,00	3,00	6,875
ŠIRINA POJASA	1,00	1,25	5,875	2,00	2,00	2,00	3,875

profil b

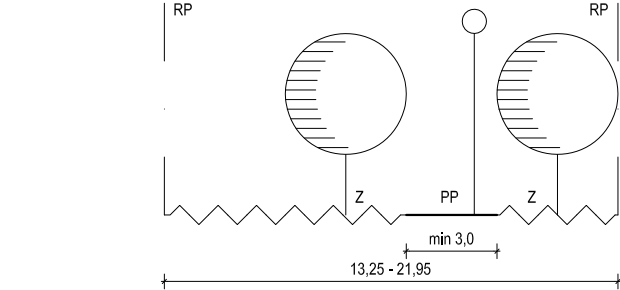

INSTALACIJA	T	K	E
UDALJENOST OD OSI		0,00	2,00
ŠIRINA POJASA	4,00	2,00	1,00

profil c

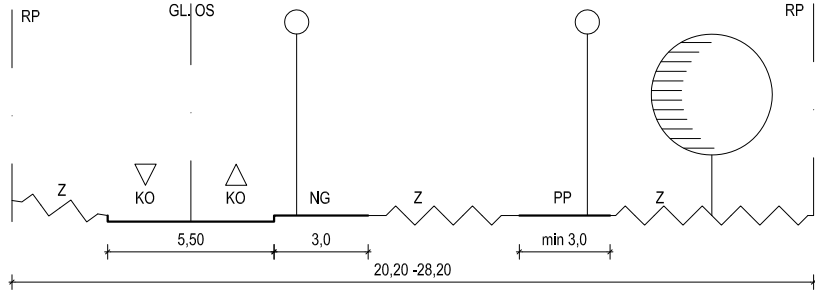

INSTALACIJA	K	E	T	K	E
UDALJENOST OD OSI	3,45	8,45	1,00	0,00	1,00
ŠIRINA POJASA	2,45 - 7,45	2,00	1,75	1,00	4,00

TUMAČ ZNAKOVLJA	RP	regulacijski pravac	NG	nogostup	GLOS	glavna os	PM	parkiralište	
E	elektroenergetski vod	V	vodovod	P	plinovod	KO	kotnik	BC	biciklistička staza
PP	pješačka površina	Z	zelenilo	TK	telekomunikacijski vod	K	kanal odvodnje	T	toplovod

URBANISTIČKI PLAN UREĐENJA RADNIČKA - SLAVONSKA AVENIJA

2.b PROMETNA, ULIČNA I KOMUNALNA INFRASTRUKTURNA MREŽA


ENERGETSKI SUSTAV, POŠTA I TELEKOMUNIKACIJE

MJ. 1:2000


TUMAČ ZNAKOVLJA:




TELEKOMUNIKACIJSKI VOD - zadržava se / ukida se / planirani

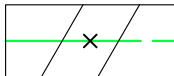


PLINOVOD - zadržava se / ukida se / planirani

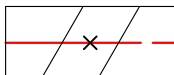


ELEKTROENERGETSKI VOD - zadržava se / ukida se / planirani

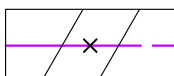

TOPLOVOD - zadržava se / ukida se / planirani

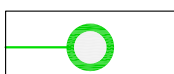

PLINSKA REDUKCIJSKA STANICA / PRS /

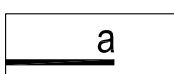


OZNAKA KARAKTERISTIČNOG PROFILA PROMETNICE



OBUHVAT PLANA


	Log-urbis d.o.o. Šestinski Kraljevec 104, Zagreb T 01 4846 207 F 01 4846 208 www.log-urbis.hr	LOG.URBIS ARHITEKT URA.URBANIZAM
GRAD ZAGREB		
Naziv prostornog plana: URBANISTIČKI PLAN UREĐENJA RADNIČKA-SLAVONSKA AVENIJA Prijedlog Plana		
Naziv kartografskog prikaza: PROMETNA, ULIČNA I KOMUNALNA INFRASTRUKTURNA MREŽA ENERGETSKI SUSTAV, POŠTA I TELEKOMUNIKACIJE		
Broj kartografskog prikaza: 2.b	Mjerilo kartografskog prikaza: 1 : 2000	
Odluka Gradske Skupštine Grada Zagreba o izradi Urbanističkog plana uređenja Radnička - Slavenska avenija (Službeni glasnik Grada Zagreba 8/14)	Odluka Gradske Skupštine Grada Zagreba o donošenju Urbanističkog plana uređenja Radnička - Slavenska avenija (Službeni glasnik Grada Zagreba __/__)	
Javna rasprava objavljena je:	Javni uvid održan je:	
Pečat Gradskog ureda za prostorno uređenje, Izgradnju Grada, graditeljstvo, komunalne poslove i promet odgovornog za provođenje javne rasprave:	Pročelnik Gradskog ureda za prostorno uređenje, Izgradnju Grada, graditeljstvo, komunalne poslove i promet:	
M.P.	Odgovorna osoba za provođenje javne rasprave:	
	mr.sc. Dinko Bilić, dipl.oec.	
	Toni Biluš, dipl.ing.prom.	
Pravna osoba koja je izradila plan: LOG-URBIS d.o.o., Šestinski Kraljevec 104, 10000 Zagreb		
Pečat pravne osobe koja je izradila plan:	Odgovorna osoba:	
M.P.	Radovan Šobat, ing.arh.	
Pečat odgovorne voditeljice izrade plana:	Odgovorna voditeljica izrade plana:	
M.P.	Tea Horvat, dipl.ing.arh.	
Koordinatori plana: - za Gradski ured za prostorno uređenje, Izgradnju Grada, graditeljstvo, komunalne poslove i promet: Toni Biluš, dipl.ing.prom. - za Log-urbis d.o.o. : Tea Horvat, dipl.ing.arh.		
Stručni tim u izradi plana: Tea Horvat, dipl.ing.arh., Radovan Šobat, ing.arh., mr.sc. Zdenko Lanović, dipl.ing.prom., Silvio Žagar, dipl.ing.prom., Željka Žagar, ing.grad., Gordana Vidmar, dipl.iur.		
Pečat Gradske skupštine Grada Zagreba:	Predsjednik Gradske skupštine Grada Zagreba:	
M.P.	Darinko Kosor	
Pečat nadležnog tijela:	Istovjetnost ovog prostornog plana s izvornikom ovjerava:	
M.P.		

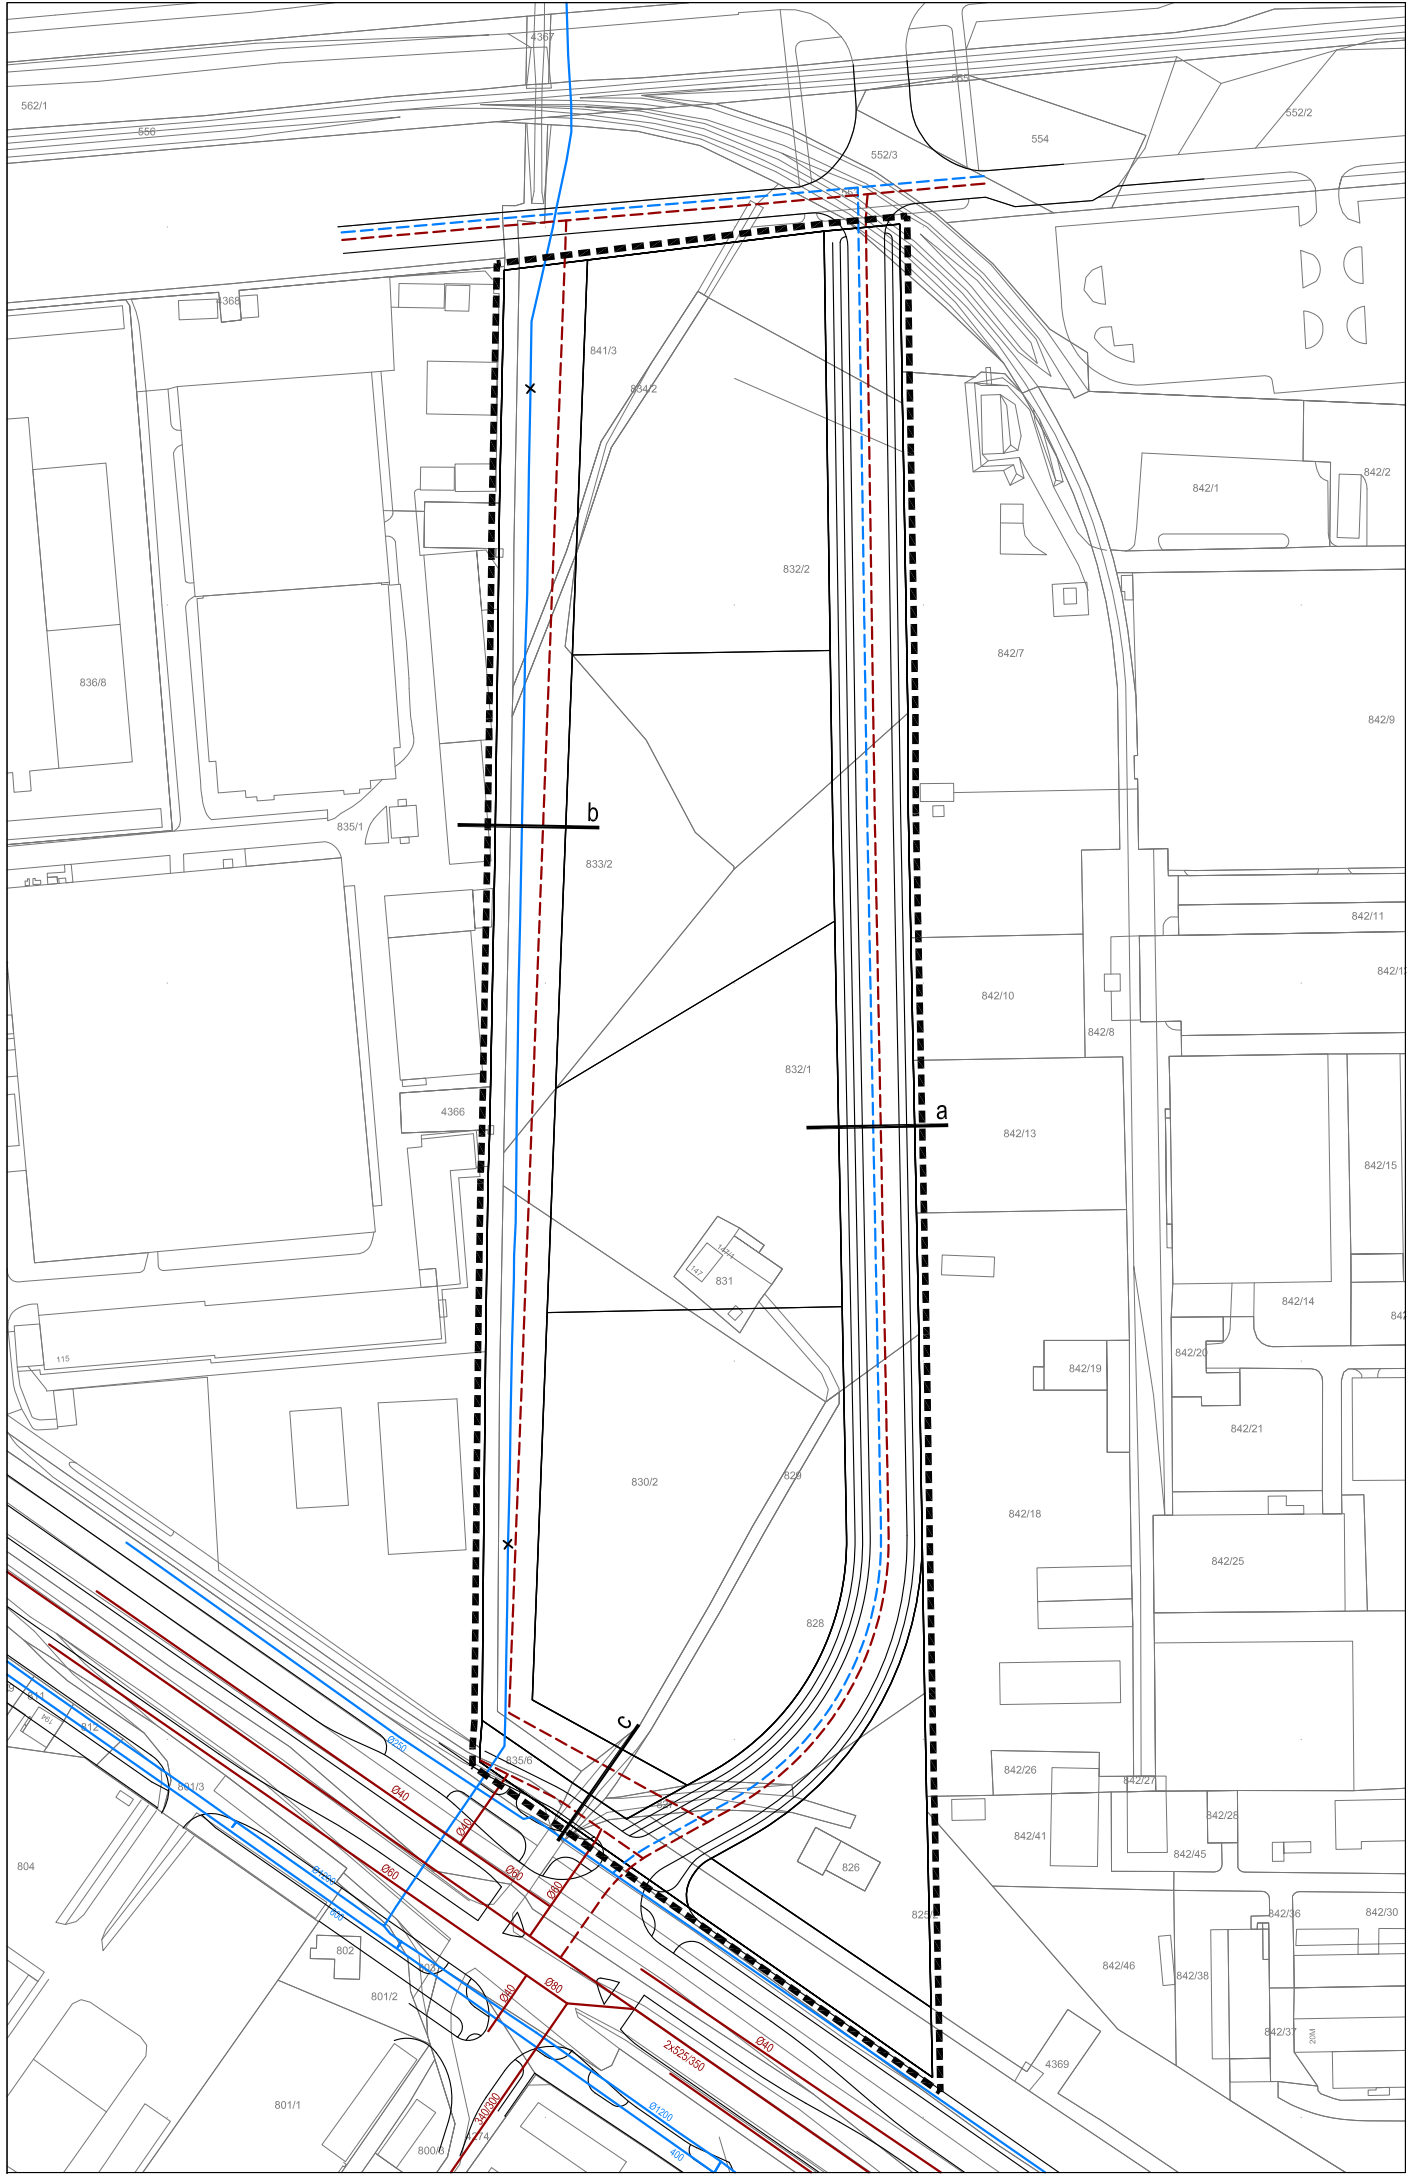

Karakteristični profil prometnica s načelnim rasporedom vodova komunalne infrastrukture


MJ. 1:100

profil a

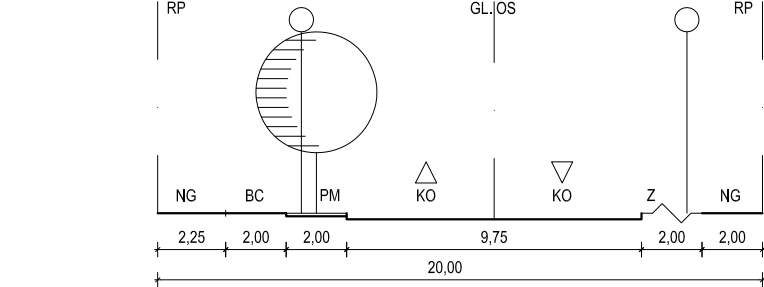


INSTALACIJA	Tf	E	V	K	P	E	Tf
UDALJENOST OD OSI	11,125	10,125	3,00	1,00	1,00	3,00	6,875
ŠIRINA POJASA	1,00	1,25	5,875	2,00	2,00	3,875	1,00

profil b

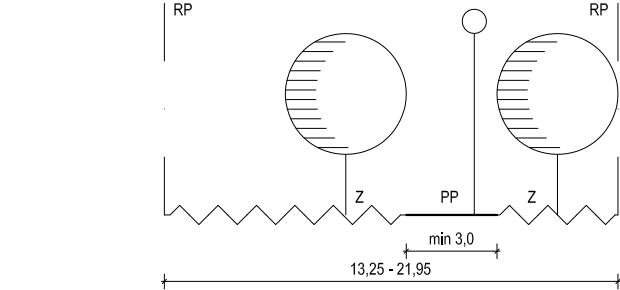

INSTALACIJA	T	K	E
UDALJENOST OD OSI	0,00	2,00	3,00
ŠIRINA POJASA	4,00	2,00	1,00

profil c

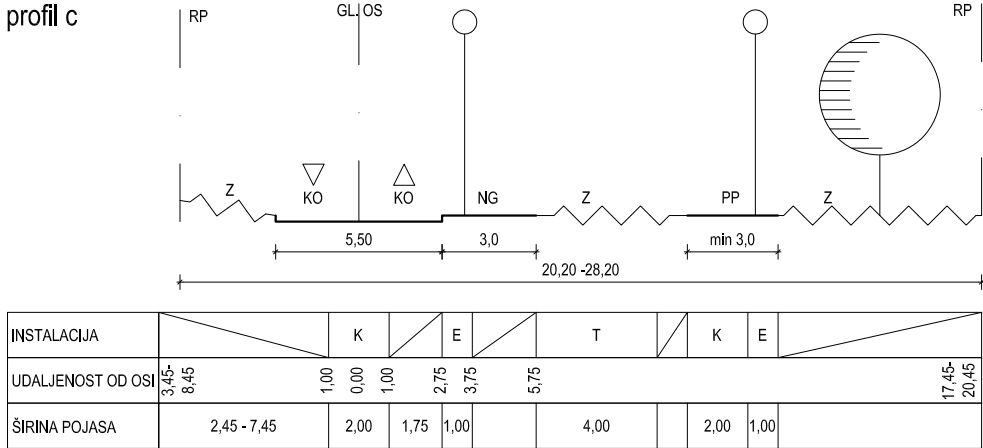

INSTALACIJA	K	E	T	K	E
UDALJENOST OD OSI	3,45	8,45	1,00	0,00	1,00
ŠIRINA POJASA	2,45 - 7,45	2,00	1,75	1,00	4,00

TUMAČ ZNAKOVLJA	RP	regulacijski pravac	NG	nogostup	GLOS	glavna os	PM	parkiralište	
E	elektroenergetski vod	V	vodovod	P	plinovod	KO	kolnik	BC	biciklistička staza
PP	pješačka površina	Z	zelenilo	TK	telekomunikacijski vod	K	kanal odvodnje	T	toplovod


URBANISTIČKI PLAN UREĐENJA RADNIČKA - SLAVONSKA AVENIJA

2.c PROMETNA, ULIČNA I KOMUNALNA INFRASTRUKTURNA MREŽA


VODOGOSPODARSKI SUSTAV

MJ. 1:2000


TUMAČ ZNAKOVLJA:

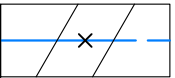

VODOVOD - zadržava se / ukida se / planirani

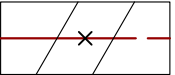

KANAL ODVODNJE - zadržava se / ukida se / planirani

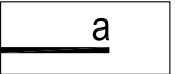


OZNAKA KARAKTERISTIČNOG PROFILA PROMETNICE



OBUHVAT PLANA

	0	50	100	200m	Log-urbis d.o.o. Šestinski Kraljevec 104, Zagreb T 01 4846 207 F 01 4846 208 www.log-urbis.hr	LOG.URBIS ARHITEKTURA URBANIZAM
GRAD ZAGREB						
Naziv prostornog plana: URBANISTIČKI PLAN UREĐENJA RADNIČKA-SLAVONSKA AVENIJA Prijedlog Plana						
Naziv kartografskog prikaza: PROMETNA, ULIČNA I KOMUNALNA INFRASTRUKTURNA MREŽA VODOGOSPODARSKI SUSTAV						
Broj kartografskog prikaza: 2.c				Mjerilo kartografskog prikaza: 1 : 2000		
Odluka Gradske Skupštine Grada Zagreba o izradi Urbanističkog plana uređenja Radnička - Slavenska avenija (Službeni glasnik Grada Zagreba 8/14)				Odluka Gradske Skupštine Grada Zagreba o donošenju Urbanističkog plana uređenja Radnička - Slavenska avenija (Službeni glasnik Grada Zagreba __/__/__)		
Javna rasprava objavljena je:				Javni uvid održan je:		
Pečat Gradskog ureda za prostorno uređenje, izgradnju Grada, graditeljstvo, komunalne poslove i promet odgovornog za provođenje javne rasprave:				Pročelnik Gradskog ureda za prostorno uređenje, izgradnju Grada, graditeljstvo, komunalne poslove i promet:		
M.P.				mr.sc. Dinko Bilić, dipl.oec.		
M.P.				Odgovorna osoba za provođenje javne rasprave:		
M.P.				Toni Biluš, dipl.ing.prom.		
Pravna osoba koja je izradila plan: LOG-URBIS d.o.o., Šestinski Kraljevec 104, 10000 Zagreb						
Pečat pravne osobe koja je izradila plan:				Odgovorna osoba:		
M.P.				Radovan Šobat, ing.arh.		
Pečat odgovorne voditeljice izrade plana:				Odgovorna voditeljica izrade plana:		
M.P.				Tea Horvat, dipl.ing.arh.		
Koordinatori plana: - za Gradski ured za prostorno uređenje, izgradnju Grada, graditeljstvo, komunalne poslove i promet: Toni Biluš, dipl.ing.prom. - za Log-urbis d.o.o.: Tea Horvat, dipl.ing.arh.						
Stručni tim u izradi plana: Tea Horvat, dipl.ing.arh., Radovan Šobat, ing.arh., mr.sc. Zdenko Lanović, dipl.ing.prom., Silvio Žagar, dipl.ing.prom., Željka Žagar, ing.grad., Gordana Vidmar, dipl.iur.						
Pečat Gradske skupštine Grada Zagreba:				Predsjednik Gradske skupštine Grada Zagreba:		
M.P.				Darinko Kosor		
Pečat nadležnog tijela:				Istovjetnost ovog prostornog plana s izvornikom ovjerava:		
M.P.						

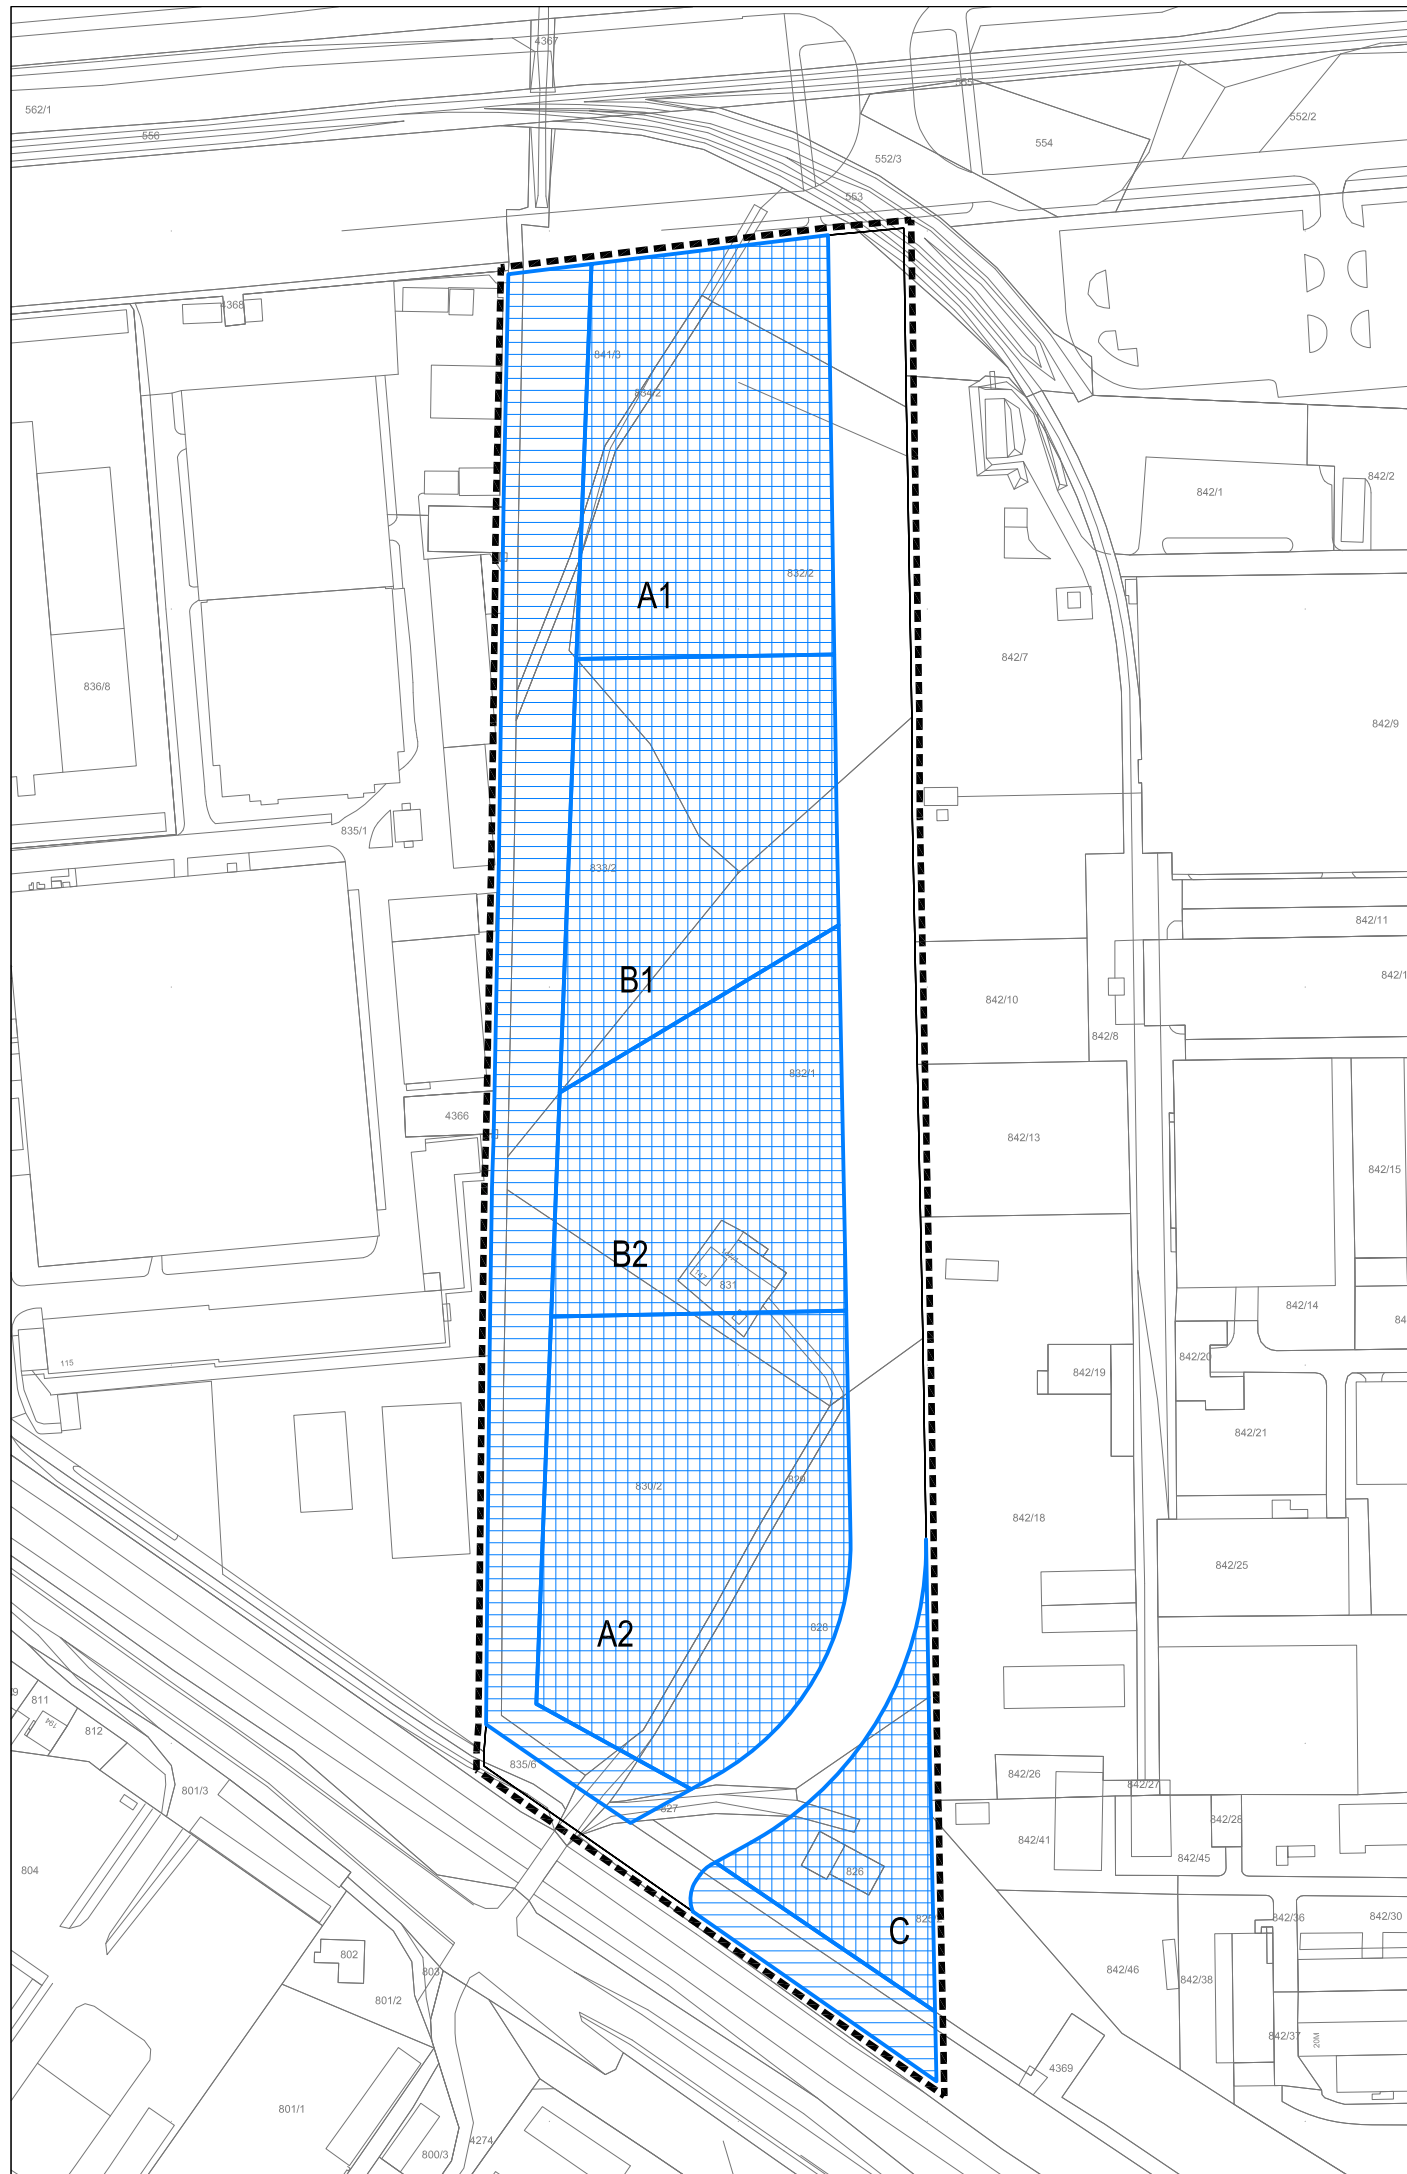

URBANISTIČKI PLAN UREĐENJA RADNIČKA - SLAVONSKA AVENIJA

3.a UVJETI KORIŠTENJA, UREĐENJA I ZAŠTITE POVRŠINA

OBLICI KORIŠTENJA

MJ. 1:2000

TUMAČ ZNAKOVLJA:


	NOVA GRADNJA
	UREĐENJE POVRŠINA
	OZNAKA KAZETE
	OBUHVAT PLANA

S			Log-urbis d.o.o. Šestinski Kraljevec 104, Zagreb T 01 4846 207 F 01 4846 208 www.log-urbis.hr	LOG.URBIS ARHITEKT URA.URBA NIZAM
0	50	100	200m	
GRAD ZAGREB				
Naziv prostornog plana: URBANISTIČKI PLAN UREĐENJA RADNIČKA-SLAVONSKA AVENIJA Prijedlog Plana				
Naziv kartografskog prikaza: UVJETI KORIŠTENJA, UREĐENJA I ZAŠTITE POVRŠINA OBLICI KORIŠTENJA				
Broj kartografskog prikaza: 3.a		Mjerilo kartografskog prikaza: 1 : 2000		
Odluka Gradske Skupštine Grada Zagreba o izradi Urbanističkog plana uređenja Radnička - Slavonska avenija (Službeni glasnik Grada Zagreba 8/14)		Odluka Gradske Skupštine Grada Zagreba o donošenju Urbanističkog plana uređenja Radniča - Slavonska avenija (Službeni glasnik Grada Zagreba __/__)		
Javna rasprava objavljena je:		Javni uvid održan je:		
Pečat Gradskog ureda za prostorno uređenje, izgradnju Grada, graditeljstvo, komunalne poslove i promet odgovornog za provođenje javne rasprave:		Pročelnik Gradskog ureda za prostorno uređenje, izgradnju Grada, graditeljstvo, komunalne poslove i promet:		
M.P.		_____		
		mr.sc. Dinko Bilić, dipl.oec.		
M.P.		Odgovorna osoba za provođenje javne rasprave:		

		Toni Biluš, dipl.ing.prom.		
Pravna osoba koja je izradila plan: LOG-URBIS d.o.o., Šestinski Kraljevec 104, 10000 Zagreb				
Pečat pravne osobe koja je izradila plan:		Odgovorna osoba:		
M.P.		_____		
		Radovan Šobat, ing.arh.		
Pečat odgovorne voditeljice izrade plana:		Odgovorna voditeljica izrade plana:		
M.P.		_____		
		Tea Horvat, dipl.ing.arh.		
Koordinatori plana: - za Gradski ured za prostorno uređenje, izgradnju Grada, graditeljstvo, komunalne poslove i promet: Toni Biluš, dipl.ing.prom. - za Log-urbis d.o.o. : Tea Horvat, dipl.ing.arh.				
Stručni tim u izradi plana: Tea Horvat, dipl.ing.arh., Radovan Šobat, ing.arh., mr.sc. Zdenko Lanović, dipl.ing.prom., Silvio Žagar, dipl.ing.prom., Željka Žagar, ing.građ., Gordana Vidmar, dipl.iur.				
Pečat Gradske skupštine Grada Zagreba:		Predsjednik Gradske skupštine Grada Zagreba:		
M.P.		_____		
		Darinko Kosor		
Pečat nadležnog tijela:		Istovjetnost ovog prostornog plana s izvornikom ovjerava:		
M.P.		_____		



S				Log-urbis d.o.o. Šestinski Kraljevec 104, Zagreb T 01 4846 207 F 01 4846 208 www.log-urbis.hr	LOG.URBIS ARHITEKT URA.URBANIZAM
0	50	100	200m		
GRAD ZAGREB					
Naziv prostornog plana: URBANISTIČKI PLAN UREĐENJA RADNIČKA-SLAVONSKA AVENIJA Prijedlog Plana					
Naziv kartografskog prikaza: UVJETI KORIŠTENJA, UREĐENJA I ZAŠTITE POVRŠINA PODRUČJA PRIMJENE PLANSKIH MJERA ZAŠTITE					
Broj kartografskog prikaza: 3.b			Mjerilo kartografskog prikaza: 1 : 2000		
Odluka Gradske Skupštine Grada Zagreba o izradi Urbanističkog plana uređenja Radnička - Slavonska avenija (Službeni glasnik Grada Zagreba 8/14)			Odluka Gradske Skupštine Grada Zagreba o donošenju Urbanističkog plana uređenja Radnička - Slavonska avenija (Službeni glasnik Grada Zagreba __/__)		
Javna rasprava objavljena je:			Javni uvid održan je:		
Pečat Gradskog ureda za prostorno uređenje, izgradnju Grada, graditeljstvo, komunalne poslove i promet odgovornog za provođenje javne rasprave:			Pročelnik Gradskog ureda za prostorno uređenje, izgradnju Grada, graditeljstvo, komunalne poslove i promet:		
M.P.			_____ mr.sc. Dinko Bilić, dipl.oec.		
			Odgovorna osoba za provođenje javne rasprave:		
			_____ Toni Biluš, dipl.ing.prom.		
Pravna osoba koja je izradila plan: LOG-URBIS d.o.o., Šestinski Kraljevec 104, 10000 Zagreb					
Pečat pravne osobe koja je izradila plan:			Odgovorna osoba:		
M.P.			_____ Radovan Šobat, ing.arh.		
Pečat odgovorne voditeljice izrade plana:			Odgovorna voditeljica izrade plana:		
M.P.			_____ Tea Horvat, dipl.ing.arh.		
Koordinatori plana: - za Gradski ured za prostorno uređenje, izgradnju Grada, graditeljstvo, komunalne poslove i promet: Toni Biluš, dipl.ing.prom. - za Log-urbis d.o.o. : Tea Horvat, dipl.ing.arh.					
Stručni tim u izradi plana: Tea Horvat, dipl.ing.arh., Radovan Šobat, ing.arh., mr.sc. Zdenko Lanović, dipl.ing.prom., Silvio Žagar, dipl.ing.prom., Željka Žagar, ing.građ., Gordana Vidmar, dipl.iur.					
Pečat Gradske skupštine Grada Zagreba:			Predsjednik Gradske skupštine Grada Zagreba:		
M.P.			_____ Darinko Kosor		
Pečat nadležnog tijela:			Istovjetnost ovog prostornog plana s izvornikom ovjerava:		
M.P.			_____		

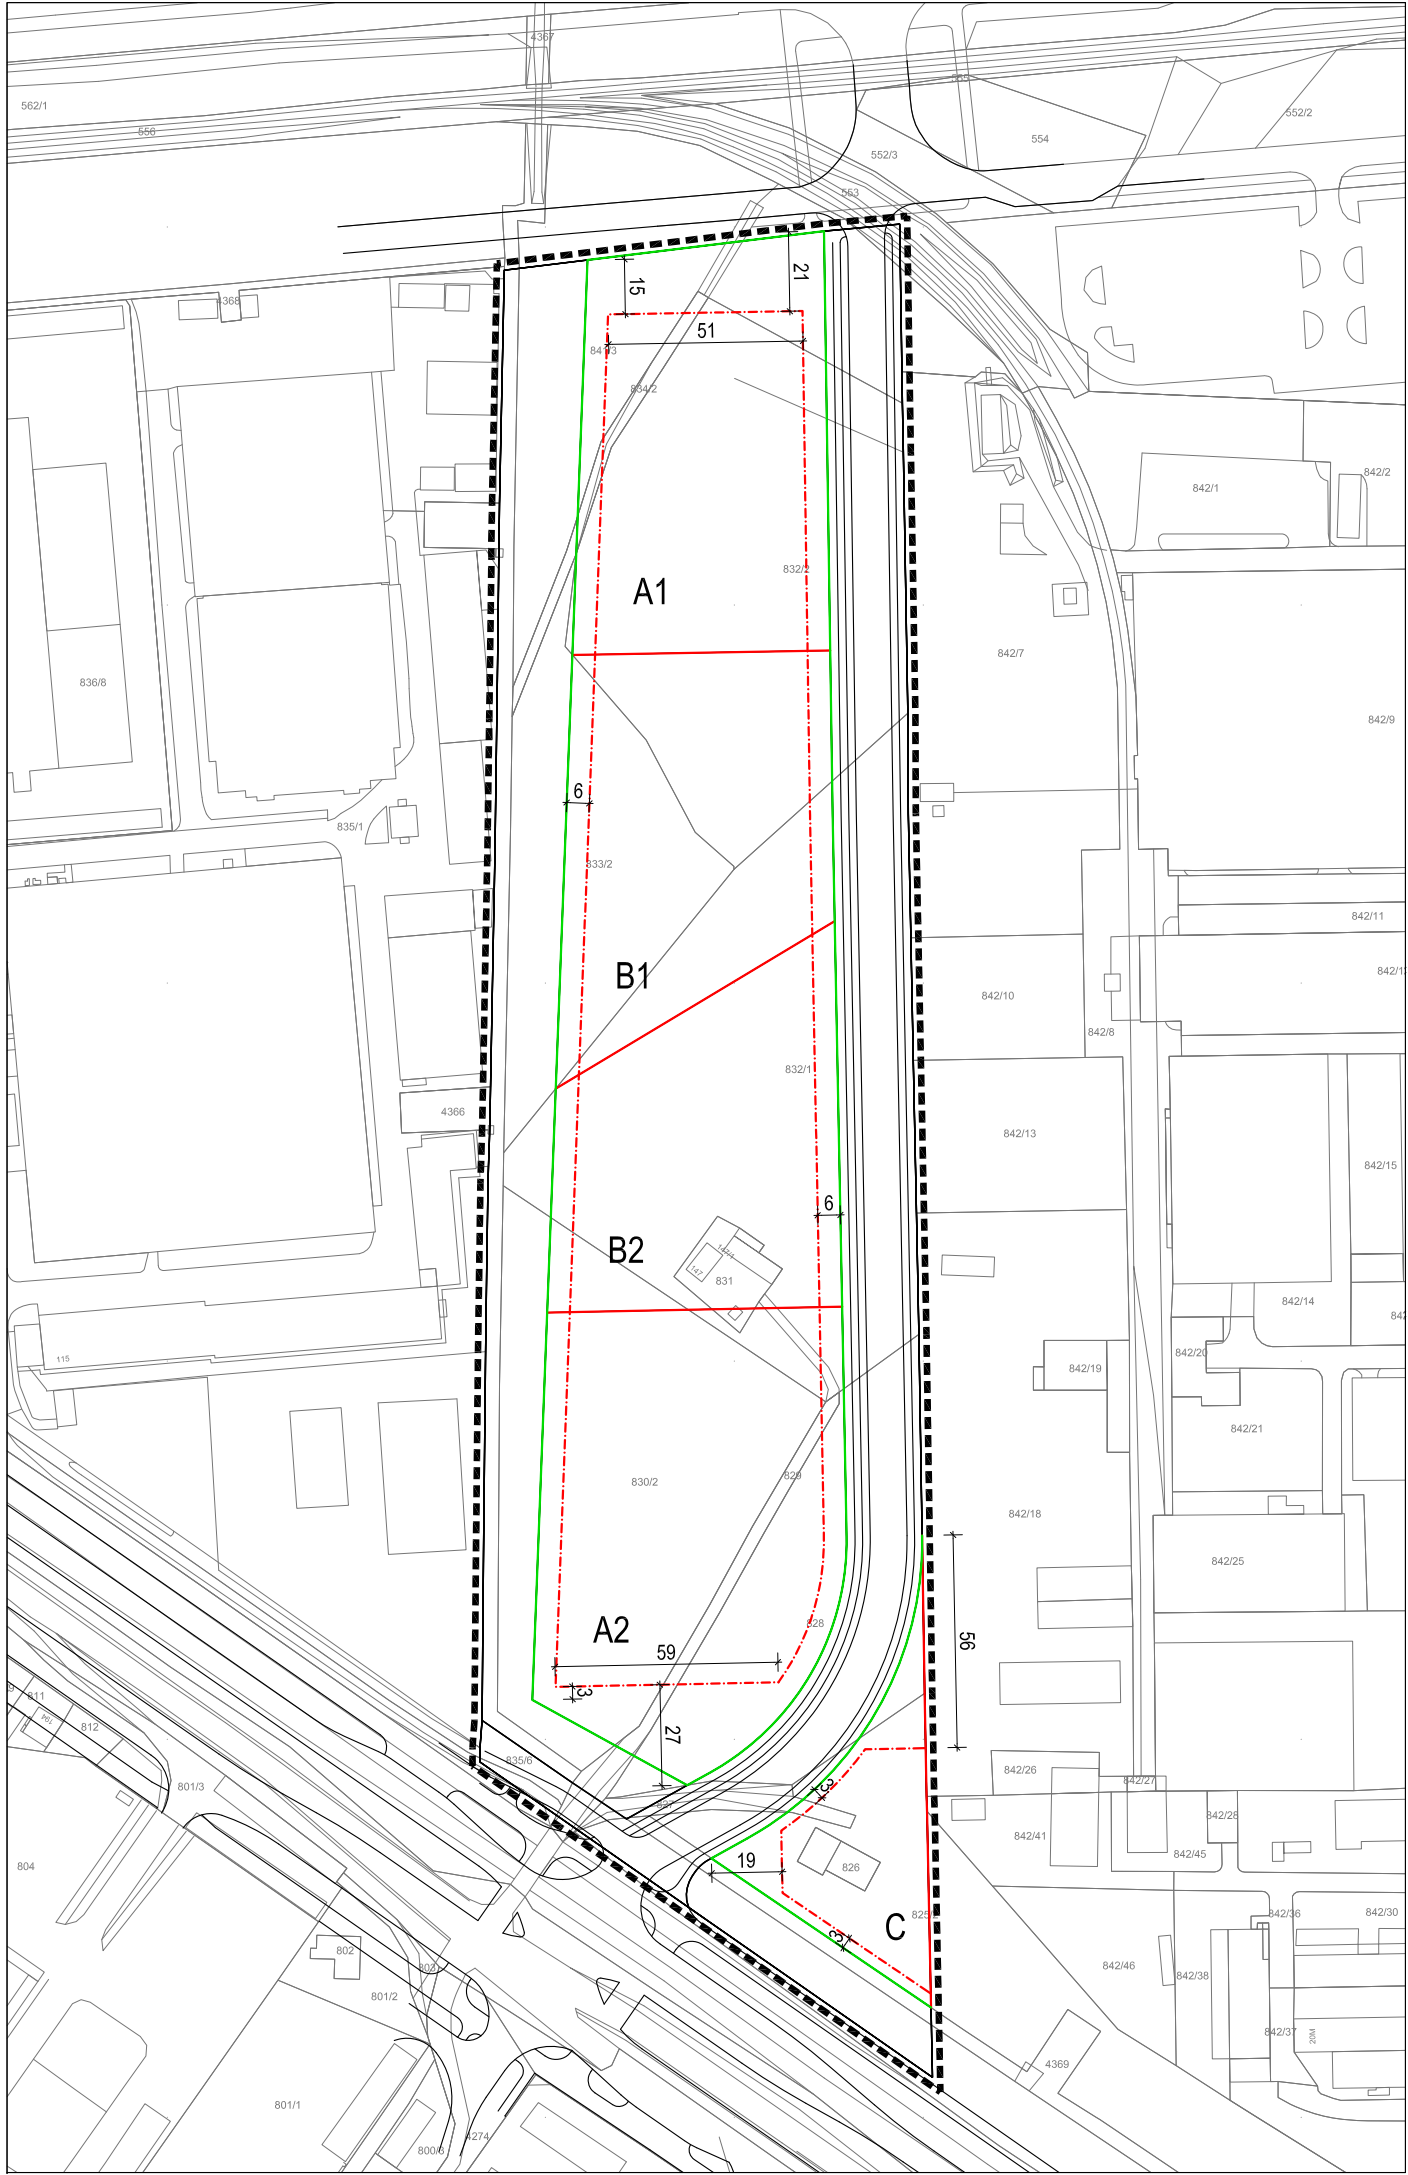

URBANISTIČKI PLAN UREĐENJA RADNIČKA - SLAVONSKA AVENIJA

4.b NAČIN I UVJETI GRADNJE

UVJETI GRADNJE

MJ. 1:2000

TUMAČ ZNAKOVLJA:

- REGULACIJSKI PRAVAC
- MAKSIMALNI GRAĐEVNI PRAVAC
- GRANICA KAZETE
- NAJMANJA UDALJENOST MAKSIMALNOG GRAĐEVNOG PRAVCA OD REGULACIJSKOG PRAVCA
- B1

OZNAKA KAZETE
- OBUHVAT PLANA

S 050100200m	Log-urbis d.o.o. Šestinski Kraljevec 104, Zagreb T 01 4846 207 F 01 4846 208 www.log-urbis.hr			LOG.URBIS ARHITEKT URA.URBANIZAM
GRAD ZAGREB				
Naziv prostornog plana: URBANISTIČKI PLAN UREĐENJA RADNIČKA-SLAVONSKA AVENIJA Prijedlog Plana				
Naziv kartografskog prikaza: NAČIN I UVJETI GRADNJE UVJETI GRADNJE				
Broj kartografskog prikaza: 4.b		Mjerilo kartografskog prikaza: 1 : 2000		
Odluka Gradske Skupštine Grada Zagreba o izradi Urbanističkog plana uređenja Radnička - Slavonska avenija (Službeni glasnik Grada Zagreba 8/14)		Odluka Gradske Skupštine Grada Zagreba o donošenju Urbanističkog plana uređenja Radniča - Slavonska avenija (Službeni glasnik Grada Zagreba __/__)		
Javna rasprava objavljena je:		Javni uvid održan je:		
Pečat Gradskog ureda za prostorno uređenje, izgradnju Grada, graditeljstvo, komunalne poslove i promet odgovornog za provođenje javne rasprave:		Pročelnik Gradskog ureda za prostorno uređenje, izgradnju Grada, graditeljstvo, komunalne poslove i promet:		
M.P.		mr.sc. Dinko Bilić, dipl.oec.		
		Odgovorna osoba za provođenje javne rasprave:		
		Toni Biluš, dipl.ing.prom.		
Pravna osoba koja je izradila plan: LOG-URBIS d.o.o., Šestinski Kraljevec 104, 10000 Zagreb				
Pečat pravne osobe koja je izradila plan:		Odgovorna osoba:		
M.P.		Radovan Šobat, ing.arh.		
Pečat odgovorne voditeljice izrade plana:		Odgovorna voditeljica izrade plana:		
M.P.		Tea Horvat, dipl.ing.arh.		
Koordinatori plana: - za Gradski ured za prostorno uređenje, izgradnju Grada, graditeljstvo, komunalne poslove i promet: Toni Biluš, dipl.ing.prom. - za Log-urbis d.o.o. : Tea Horvat, dipl.ing.arh.				
Stručni tim u izradi plana: Tea Horvat, dipl.ing.arh., Radovan Šobat, ing.arh., mr.sc. Zdenko Lanović, dipl.ing.prom., Silvio Žagar, dipl.ing.prom., Željka Žagar, ing.građ., Gordana Vidmar, dipl.iur.				
Pečat Gradske skupštine Grada Zagreba:		Predsjednik Gradske skupštine Grada Zagreba:		
M.P.		Darinko Kosor		
Pečat nadležnog tijela:		Istovjetnost ovog prostornog plana s izvornikom ovjerava:		
M.P.				







URBANISTIČKI PLAN UREĐENJA RADNIČKA - SLAVONSKA AVENIJA

5. MJERE ZAŠTITE OD ELEMENTARNIH NEPOGODA I RATNIH OPASNOSTI

MJ. 1:2000

TUMAČ ZNAKOVLJA:

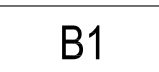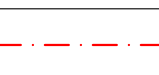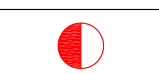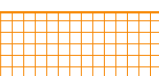	GRANICA KAZETE
	OZNAKA KAZETE
	MAKSIMALNI GRAĐEVNI PRAVAC
	DVONAMJENSKO SKLONIŠTE NAČELNA LOKACIJA
	ZONE I DOMET RUŠENJA
	OBUHVAT PLANA

S			Log-urbis d.o.o. Šestinski Kraljevec 104, Zagreb T 01 4846 207 F 01 4846 208 www.log-urbis.hr	LOG.URBIS ARHITEKT URA.URBA NIZAM
0	50	100	200m	
GRAD ZAGREB				
Naziv prostornog plana: URBANISTIČKI PLAN UREĐENJA RADNIČKA-SLAVONSKA AVENIJA Prijedlog Plana				
Naziv kartografskog prikaza: MJERE ZAŠTITE OD ELEMENTARNIH NEPOGODA I RATNIH OPASNOSTI				
Broj kartografskog prikaza: 5.		Mjerilo kartografskog prikaza: 1 : 2000		
Odluka Gradske Skupštine Grada Zagreba o izradi Urbanističkog plana uređenja Radnička - Slavonska avenija (Službeni glasnik Grada Zagreba 8/14)		Odluka Gradske Skupštine Grada Zagreba o donošenju Urbanističkog plana uređenja Radniča - Slavonska avenija (Službeni glasnik Grada Zagreba __/__)		
Javna rasprava objavljena je:		Javni uvid održan je:		
Pečat Gradskog ureda za prostorno uređenje, izgradnju Grada, graditeljstvo, komunalne poslove i promet odgovornog za provođenje javne rasprave:		Pročelnik Gradskog ureda za prostorno uređenje, izgradnju Grada, graditeljstvo, komunalne poslove i promet:		
M.P.		_____ mr.sc. Dinko Bilić, dipl.oec.		
		Odgovorna osoba za provođenje javne rasprave:		
		_____ Toni Biluš, dipl.ing.prom.		
Pravna osoba koja je izradila plan: LOG-URBIS d.o.o., Šestinski Kraljevec 104, 10000 Zagreb				
Pečat pravne osobe koja je izradila plan:		Odgovorna osoba:		
M.P.		_____ Radovan Šobat, ing.arh.		
Pečat odgovorne voditeljice izrade plana:		Odgovorna voditeljica izrade plana:		
M.P.		_____ Tea Horvat, dipl.ing.arh.		
Koordinatori plana: - za Gradski ured za prostorno uređenje, izgradnju Grada, graditeljstvo, komunalne poslove i promet: Toni Biluš, dipl.ing.prom. - za Log-urbis d.o.o. : Tea Horvat, dipl.ing.arh.				
Stručni tim u izradi plana: Tea Horvat, dipl.ing.arh., Radovan Šobat, ing.arh., mr.sc. Zdenko Lanović, dipl.ing.prom., Silvio Žagar, dipl.ing.prom., Željka Žagar, ing.građ., Gordana Vidmar, dipl.iur.				
Pečat Gradske skupštine Grada Zagreba:		Predsjednik Gradske skupštine Grada Zagreba:		
M.P.		_____ Darinko Kosor		
Pečat nadležnog tijela:		Istovjetnost ovog prostornog plana s izvornikom ovjerava:		
M.P.		_____		