

# DOPUNE PROSTORNOG PLANA GRADA ZAGREBA - Konačni prijedlog

1.A.

## KORIŠTENJE I NAMJENA PROSTORA

Površine za razvoj i uređenje - dopune 2015.

### TUMAČ PLANSKOG ZNAKOVLJA

#### I. POVRŠINE ZA RAZVOJ I UREĐENJE

##### GRADEVINSKO PODRUČJE NASELJA

Izgrađeni dio građevinskog područja

neizgrađeni dio građevinskog područja

neuređeni dio građevinskog područja

GOSPODARSKA NAMJENA

mješovita gospodarska namjena\*

protektivna namjena

poslovna namjena

(K1-pretvorbno uslužna, K2-pretvorbno trgovačka, K3-komunalna servisa)

ugostiteljsko turistička namjena

poljoprivredno gospodarski kompleksi

površine za iskorištavanje mineralnih sirovina (E1-geotermalna voda, E2-gline)

OSTALE POVRŠINE ZA BUDUĆI RAZVOJ

(utvrđivanje namjene nakon posebnih istraživanja)

SPORTSKO REKREACIJSKA NAMJENA\*

(R1-igralište, R2-sportski centar/hipodrom, R3-centar za zimске sportove, R4-teniski centar, R5-centar za vodene sportove, R6-zone odmora i rekreacije unutar Parka prirode Medvednica, R7-zone odmora i rekreacije uz vodene površine, R8-ostale sportske rekreacijske namjene državnog i gradskog značaja, R9-sportsko rekreacijska namjena građevinskog područja naselja, R10-zone odmora i rekreacije unutar vodostajskih područja, R11-zone odmora i rekreacije na prirodem rezervatima, R12-terme)

JAVNE ZELENE POVRŠINE

(Z1-parkovi i park šume, Z2-zaštitne zelene površine)

POLJOPRIVREDNO TLO ISKLJUČIVO OSNOVNE NAMJENE

osobito vrijedno obradivo tlo

vrijedno obradivo tlo

ostalo obradivo tlo

OSTALO POLJOPRIVREDNO TLO

ŠUMA ISKLJUČIVO OSNOVNE NAMJENE

gospodarska

zaštitna

posebne namjene

VODE

vode i vodno dobro

vodocrpilište (I. zona zaštite)\*

II. III. zona zaštite

POSEBNA NAMJENA\*

POVRŠINE INFRASTRUKTURNIH SUSTAVA

GROBLJE\*

GROBLJE ZA KUĆNE LJUBIMCE

II. PROMET

CESTOVNI PROMET

autocesta

brza cesta

ostale državne ceste

županijska cesta

lokalna cesta

moguć ili alternativni koridor

krilanje u 2 ili više razina /

alternativno krilanje u 2 ili

više razina

most / nadvožnjak / tunel

autobusni kolodvor

INTEGRALNI TRANSPORT

robno transportno središte

III. GRANICE

granica Grada Zagreba

granice građevinskih područja grada Zagreba i Sesveta = granice generalnih urbanističkih planova Zagreba i Sesveta

granica Parka prirode Medvednica = granica izrade PPPPO Medvednica

Napomena \*

UNUTAR GRADEVINSKIH PODRUČJA GRADA ZAGREBA I SESVETA SLJEDUĆE NAMJENE PRIKAZANE

SU SCHEMATSKI: MJESOVITA GOSPODARSKA NAMJENA (GN), SPORTSKO REKREACIJSKA NAMJENA (R),

VODOCRPILIŠTA, POSEBNA NAMJENA (N), POVRŠINE INFRASTRUKTURNIH SUSTAVA (IS), GROBLJA (G)


PODRUČJE GRADEVINSKIH PODRUČJA GRADA ZAGREBA I SESVETA = GRANICE IZRADE GENERALNIH

URBANISTIČKIH PLANOVA ZAGREBA I SESVETA - USMJERENJA IZ PPGZ-a

Detaljnije razgraničenje namjene prostora unutar građevinskih područja grada Zagreba i Sesveta te uvjeti gradnje

određuju se generalnim urbanističkim planovima Zagreba i Sesveta/

### VEZA KARATA

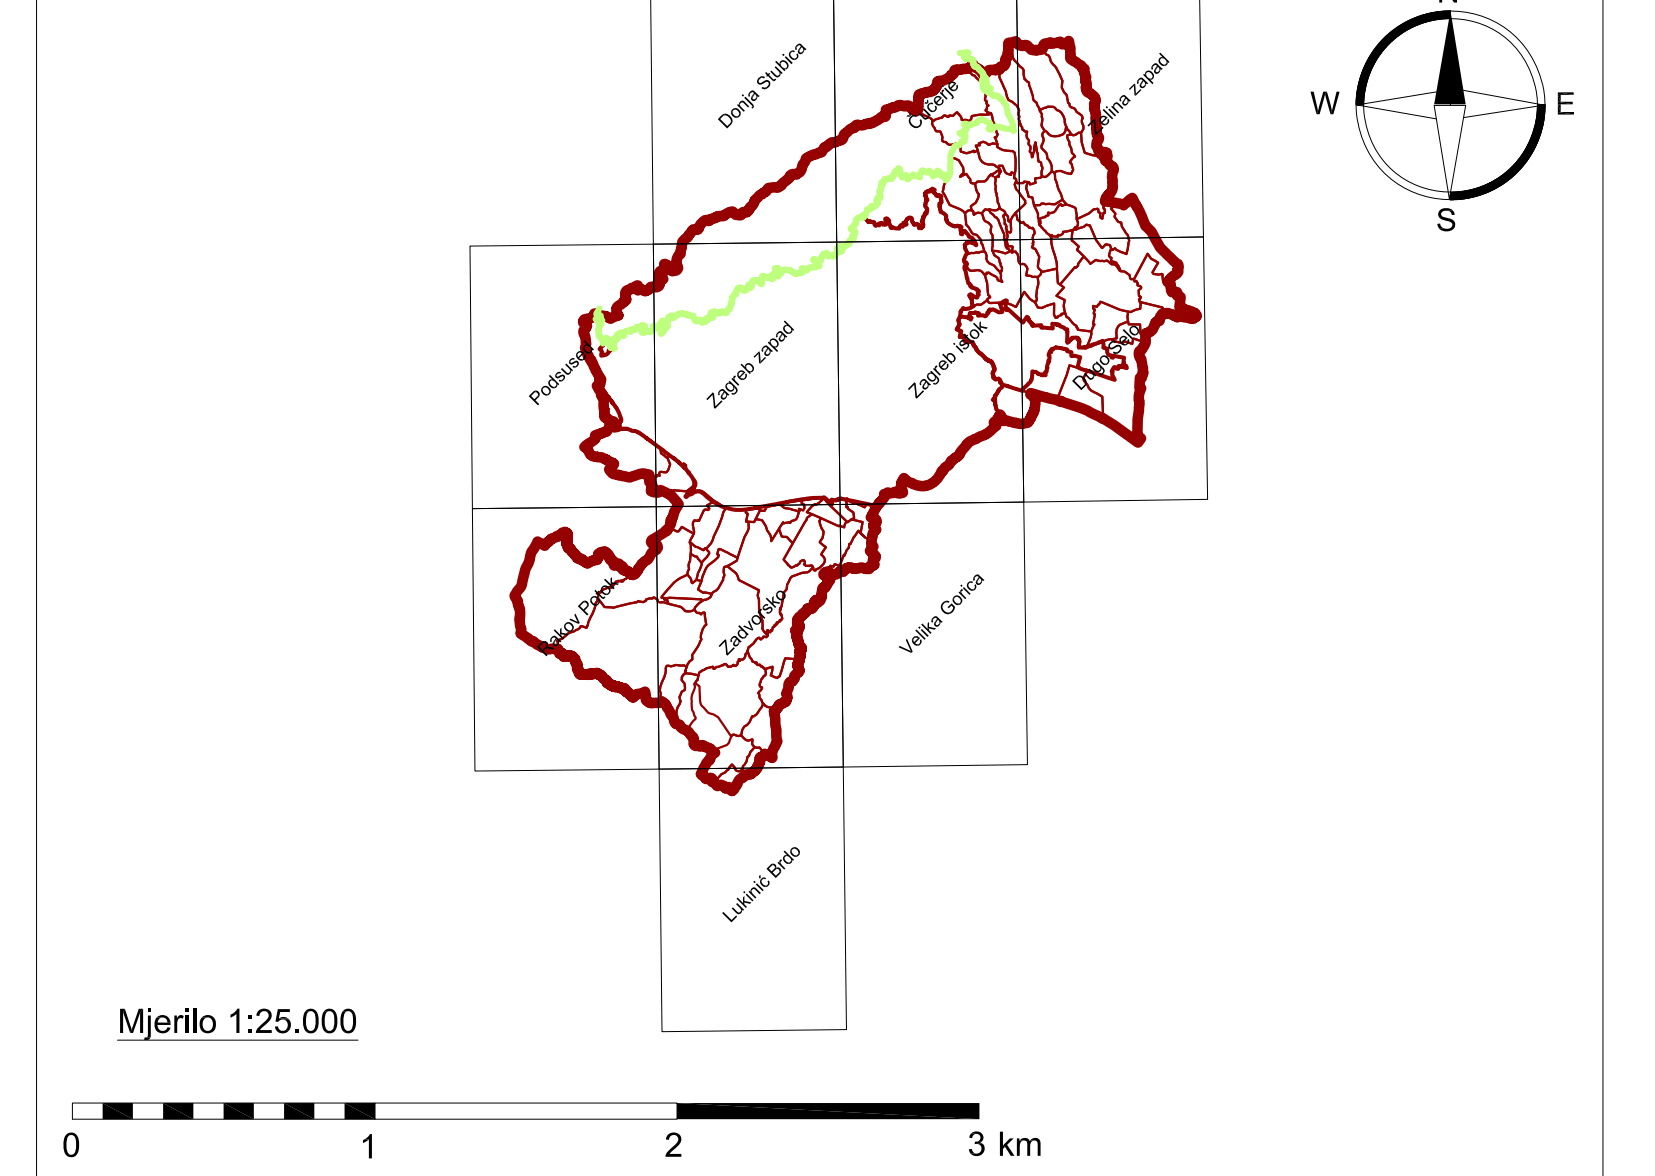

### GRAD ZAGREB

Naziv prostornog plana: <b>DOPUNE PROSTORNOG PLANA GRADA ZAGREBA - Konačni prijedlog</b>	
KORIŠTENJE I NAMJENA PROSTORA Površine za razvoj i uređenje - dopune 2015.	
Broj kartografskog prikaza: Odluka o Izradi Dopuna Prostornog plana Grada Zagreba (Službeni glasnik Grada Zagreba 24/14)	1.A. Mjerilo kartografskog prikaza: 1:25.000
Javna rasprava (datum objave):	Javni uvjeh održac:
Nositelj izrade: Pečat Gradske uprave za prostorno uređenje, Izgradnju Grada, graditeljstvo, komunalne poslove i promet Trg Stjepana Radića 1, Zagreb	Pročelnik Gradske uprave za prostorno uređenje, Izgradnju Grada, graditeljstvo, komunalne poslove i promet m.r.sc. Đirko Bilić, dipl.oec.
M.P.	Odgovorna osoba za provođenje javne rasprave:
Koordnacija izrade: <b>Zavod za prostorno uređenje Grada Zagreba</b> Republike Austrije 18, Zagreb	
Pečat Zavoda za prostorno uređenje Grada Zagreba:	Ravnatelj Zavoda za prostorno uređenje Grada Zagreba
M.P.	Ivica Farjsek, dipl.ing.arh.
Suglasnost na Plan: <b>Ministarstvo graditeljstva i prostornog uređenja</b>	Datum:
Broj suglasnosti: <b>KLASA: URBROJ:</b>	
Izradilo: <b>URBANISTICA d.o.o.</b> Đorđićeva 5, Zagreb	URBANISTICA
Pečat pravne osobe koja je izradila Plan:	Odgovorna osoba izrađivača Plana:
M.P.	Jasminka Pilar-Katavić, dipl.ing.arh.
Odgovorni voditelj izrade Plana: Jasminka Pilar-Katavić, dipl.ing.arh.	
Stručni tim u izradi Plana: Suzana Vučić, dipl.ing.arh. Domagoj Šumanovac, ing.arh.	Mladen Kardum, ing. građ. Renata Filipović, dipl.ing.građ. Julika Bjelobaba, dipl.lur.
Ana Putar, dipl.ing.arh. Aleksandra Anić Vučinić, doc.dr.sc. Nevenka Dolenc, prof.soc.	
Geoinformatička obrada: Zavod za fotogrametriju d.d. Borongajska cesta 71, Zagreb	
Pečat Gradske skupštine Grada Zagreba	Predsjednik Gradske skupštine Grada Zagreba:
M.P.	Darinko Kosor
Istovjetnost ovog plana s Izvornikom ojerava:	Pečat nadležnog tijela:
m.r.sc. Đirko Bilić, dipl.oec.	M.P.