

# DOPUNE PROSTORNOG PLANA GRADA ZAGREBA - Konačni prijedlog

3.B.

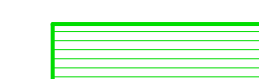

## UVJETI KORIŠTENJA I ZAŠTITE PROSTORA

Područja primjene posebnih mjera uređenja i zaštite - dopune 2015.


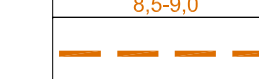


### TUMAČ PLANSKOG ZNAKOVLJA

#### I. PODRUČJA POSEBNIH OGRANIČENJA U KORIŠTENJU


##### KRAJOBRAZ

-  prirodni krajobraz - pretežito šume
-  točke i potezi značajni za panoramske vrijednosti krajolika

##### TLO

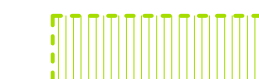

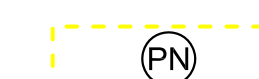
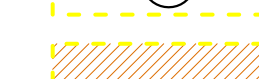
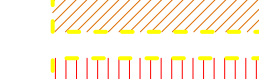


-  područje najvećeg intenziteta potresa - izoseiste s oznakom intenziteta potresa
-  seizmotektonski aktivno područje - najaktivniji rasjedi \*
-  seizmotektonski aktivno područje - ostali aktivni rasjedi \*
-  pretežito nestabilna područja (inženjersko-geološka obilježja)

##### VODE

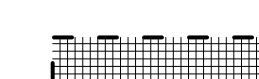
-  vodonosno područje
-  vodocrpilište - I. zona zaštite
-  vodozaštitno područje - II. zona zaštite
-  vodozaštitno područje - III. zona zaštite
-  vodotok (I., II. i III. kategorija)
-  vode i vodno dobro

#### II. PODRUČJA PRIMJENE POSEBNIH MJERA UREĐENJA I ZAŠTITE




##### UREĐENJE ZEMLJIŠTA

-  pošumljavanje
-  ZAŠTITA POSEBNIH VRIJEDNOSTI I OBILJEŽJA
-  oštećen prirodni ili kultivirani krajobraz (PN-prenamijena)
-  oštećeno tlo erozijom - biološka
-  područja potencijalno ugrožena bukom
-  napušteno eksploatacijsko polje
-  zona sanacije postojeće bespravne gradnje

##### PODRUČJA I DIJELOVI PRIMJENE PLANSKIH MJERA ZAŠTITE

-  obuhvat obvezne izrade prostornog plana

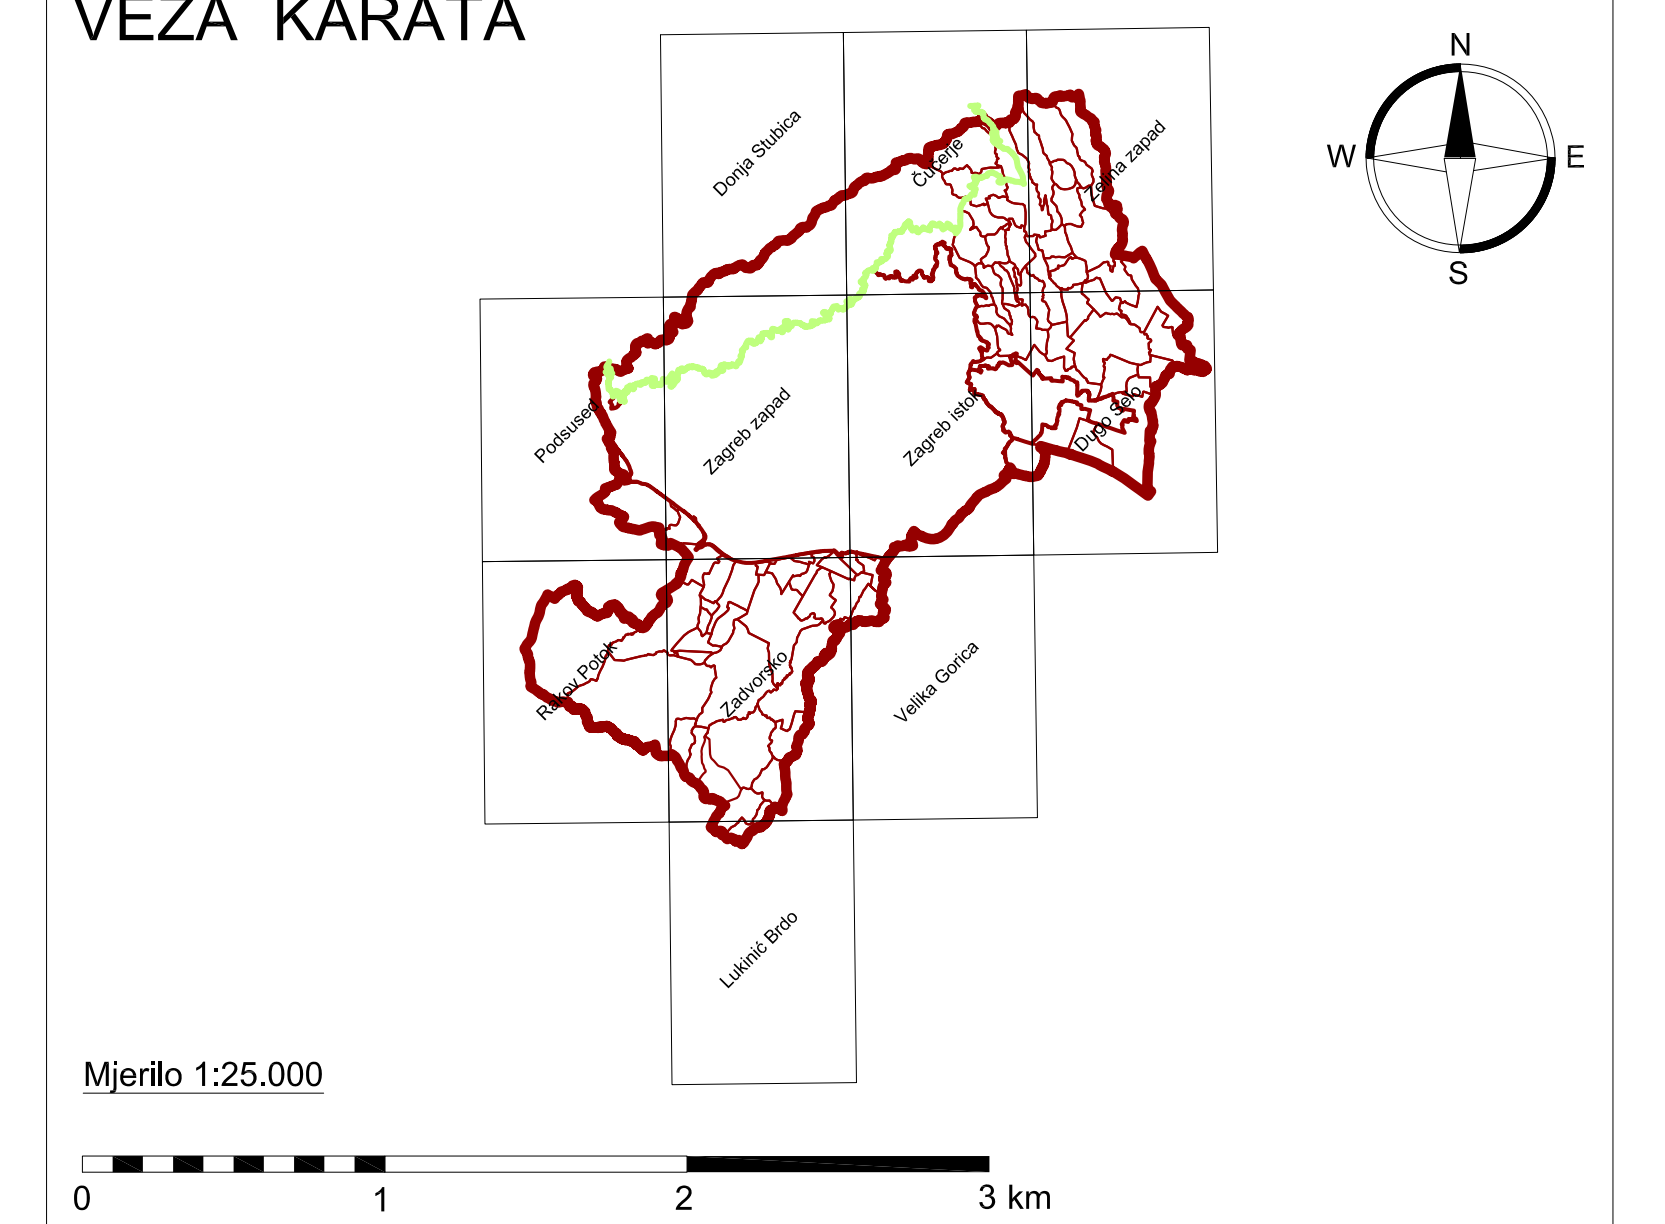
##### III. GRANICE

-  granica Grada Zagreba
-  granice građevinskih područja grada Zagreba i Sesveta = granice generalnih urbanističkih planova Zagreba i Sesveta
-  granica Parka prirode Medvednica = granica izrade PPPPO Medvednica


##### Napomena

- \* Detaljniji podaci sadržani su u elaboratu "Seizmološka i seizmotektonska studija" (Prelogović E., Kuk V., Zagreb 1999.)

### VEZA KARATA



### GRAD ZAGREB

Naziv prostornog plana: <b>DOPUNE PROSTORNOG PLANA GRADA ZAGREBA - Konačni prijedlog</b>			
UVJETI KORIŠTENJA I ZAŠTITE PROSTORA Područja primjene posebnih mjera uređenja i zaštite - dopune 2015.			
Broj kartografskog prikaza: <b>3.B.</b>	Mjerilo kartografskog prikaza: <b>1:25.000</b>		
Odluka o izradi Dopuna Prostornog plana Grada Zagreba (Službeni glasnik Grada Zagreba 24/14)	Odluka donošenju Dopuna Prostornog plana Grada Zagreba (Službeni glasnik Grada Zagreba „15)		
Javna rasprava (datum objave):	Javni uvjod održan:		
Nositelj izrade: <b>Gradski ured za prostorno uređenje, izgradnju Grada, graditeljstvo, komunalne poslove i promet Trg Stjepana Radića 1, Zagreb</b>			
Pečat Gradskog ureda za prostorno uređenje, izgradnju Grada, graditeljstvo, komunalne poslove i promet	Pročelnik Gradskog ureda za prostorno uređenje, izgradnju Grada, graditeljstvo, komunalne poslove i promet		
M.P.	mr.sc. Dinko Bilić, dipl.loe.		
	Odgovorna osoba za provođenje javne rasprave:		
Koordnacija izrade: <b>Zavod za prostorno uređenje Grada Zagreba Republike Austrije 18, Zagreb</b>			
Pečat Zavoda za prostorno uređenje Grada Zagreba:	Ravnatelj Zavoda za prostorno uređenje Grada Zagreba		
M.P.	Ivica Farjsek, dipl.ing.arh.		
Suglasnost na Plan: <b>Ministarstvo graditeljstva i prostornog uređenja</b>	Datum:		
Broj suglasnosti: <b>KLASA: URBROJ:</b>			
Izradio: <b>URBANISTICA d.o.o. Đorđićeva 5, Zagreb</b>			
Pečat pravne osobe koja je izradila Plan:	Odgovorna osoba izrađivača Plana:		
M.P.	Jasminka Pilar-Katavić, dipl.ing.arh.		
Odgovorni voditelj izrade Plana:			
Jasminka Pilar-Katavić, dipl.ing.arh.			
Stručni tim u izradi Plana:			
Suzana Vučić, dipl.ing.arh.	Mladen Kardum, ing. građ.	Ana Pitar, dipl.ing.arh.	Aleksandra Anić Vučinić, doc.dr.sc.
Domagoj Šumanovac, ing.arh.	Renata Filipović, dipl.ing.građ.	Julika Bjelobaba, dipl.jur.	Nevenka Dolenc, prof.soc.
Geoinformatička obrada: <b>Zavod za fotogrametriju d.d. Borongajska cesta 71, Zagreb</b>			
Pečat Gradske skupštine Grada Zagreba	Predsjednik Gradske skupštine Grada Zagreba:		
M.P.	Daniko Kosor		
Istovjetnost ovog plana s Izvornikom ovjerava:	Pečat nadležnog tijela:		
mr.sc. Dinko Bilić, dipl.loe.	M.P.		