

DOPUNE PROSTORNOG PLANA
GRADA ZAGREBA

GRAĐEVINSKA PODRUČJA NASELJA
- dopune 2015.

TUMAČ PLANSKOG ZNAKOVLJA

1. RAZVOJ I UREĐENJE PROSTORA

GRAĐEVINSKO PODRUČJE NASELJA

- GRAĐEVINSKO PODRUČJE - IZGRAĐENI DIO
GRAĐEVINSKO PODRUČJE - NEIZGRAĐENI DIO
GRAĐEVINSKO PODRUČJE - NEUREĐENI DIO

1.1. POVRŠINE ZA GRADNJU

POVRŠINE ZA BUDUĆI RAZVOJ I POSEBNE PROGRAME

- neuređeni dio
površine rezervirane za razvoj središnjih sadržaja naselja
površine rezervirane za novu stambenu gradnju, prateće i druge sadržaje u naselju koji se ne izdvajaju u posebne zone
POVRŠINE PRETEŽITO NAMIJENJENE STANOVANJU
JAVNA I DRUŠTVENA NAMJENA
školske i predškolske ustanove
vjerske građevine
ostale površine za javne i društvene namjene
GOSPODARSKA NAMJENA
proizvodna namjena
poslovna namjena (pretežito uslužna - K1, pretežito trgovačka - K2, komunalna servisna - K3)
ugostiteljsko-turistička namjena (hotel - T1, turističko naselje - T2, kamp - T3)
poljoprivredno-gospodarski kompleks

1.2. NEIZGRAĐENE POVRŠINE

- ŠUME
JAVNE ZELENE POVRŠINE
ZAŠTITNE ZELENE POVRŠINE
VODOCRPLIŠTA
POVRŠINE ZA SPORT I REKREACIJU
VODE I VODNA DOBRA

1.3. POVRŠINE KOMUNALNIH I PROMETNIH INFRASTRUKTURNIH SUSTAVA

- KORIDOR ZA PLANIRANU JAVNU CESTU
REZERVACIJA PROŠIRENJA POSTOJEĆE JAVNE CESTE
POVRŠINE ZA ZRAČNU LUKU
HELIDROM
TRAFOSTANICE
RASKLOPNO POSTROJENJE
KORIDORI DALEKOVODA
ODTERETNI KANAL
INFRASTRUKTURNI SUSTAVI

1.4. DRUGE POVRŠINE

- POSEBNA NAMJENA
GROBLJA
GROBLJE ZA KUĆNE LJUBIMCE

2. UVJETI KORIŠTENJA I ZAŠTITE PROSTORA


VODOZAŠTITNO PODRUČJE

- I zona zaštite
II zona zaštite
III zona zaštite
ZAŠTIĆENI I OSOBITO VRIJEDNI DIJELOVI PRIRODE
park šuma
zaštićeni krajolik
KULturno-POVJESNI OBJEKTI I CJELINE
prostorna međa zaštite povijesne graditeljske cjeline - seosko naselje
prostorna međa zaštite etnoloških područja
arheološko područje
povijesni sklop i građevine
ZONA SANACIJE POSTOJEĆE BESPRAVNE GRADNJE

3. GRANICE

- granica Grada Zagreba
granica građevinskog područja grada Zagreba = granica izrade GUP-a Zagreba
granica građevinskog područja Sesveta = granica izrade GUP-a Sesveta
granica Parka prirode Medvednica = granica izrade PPPPO Medvednica

VEZA KARATA

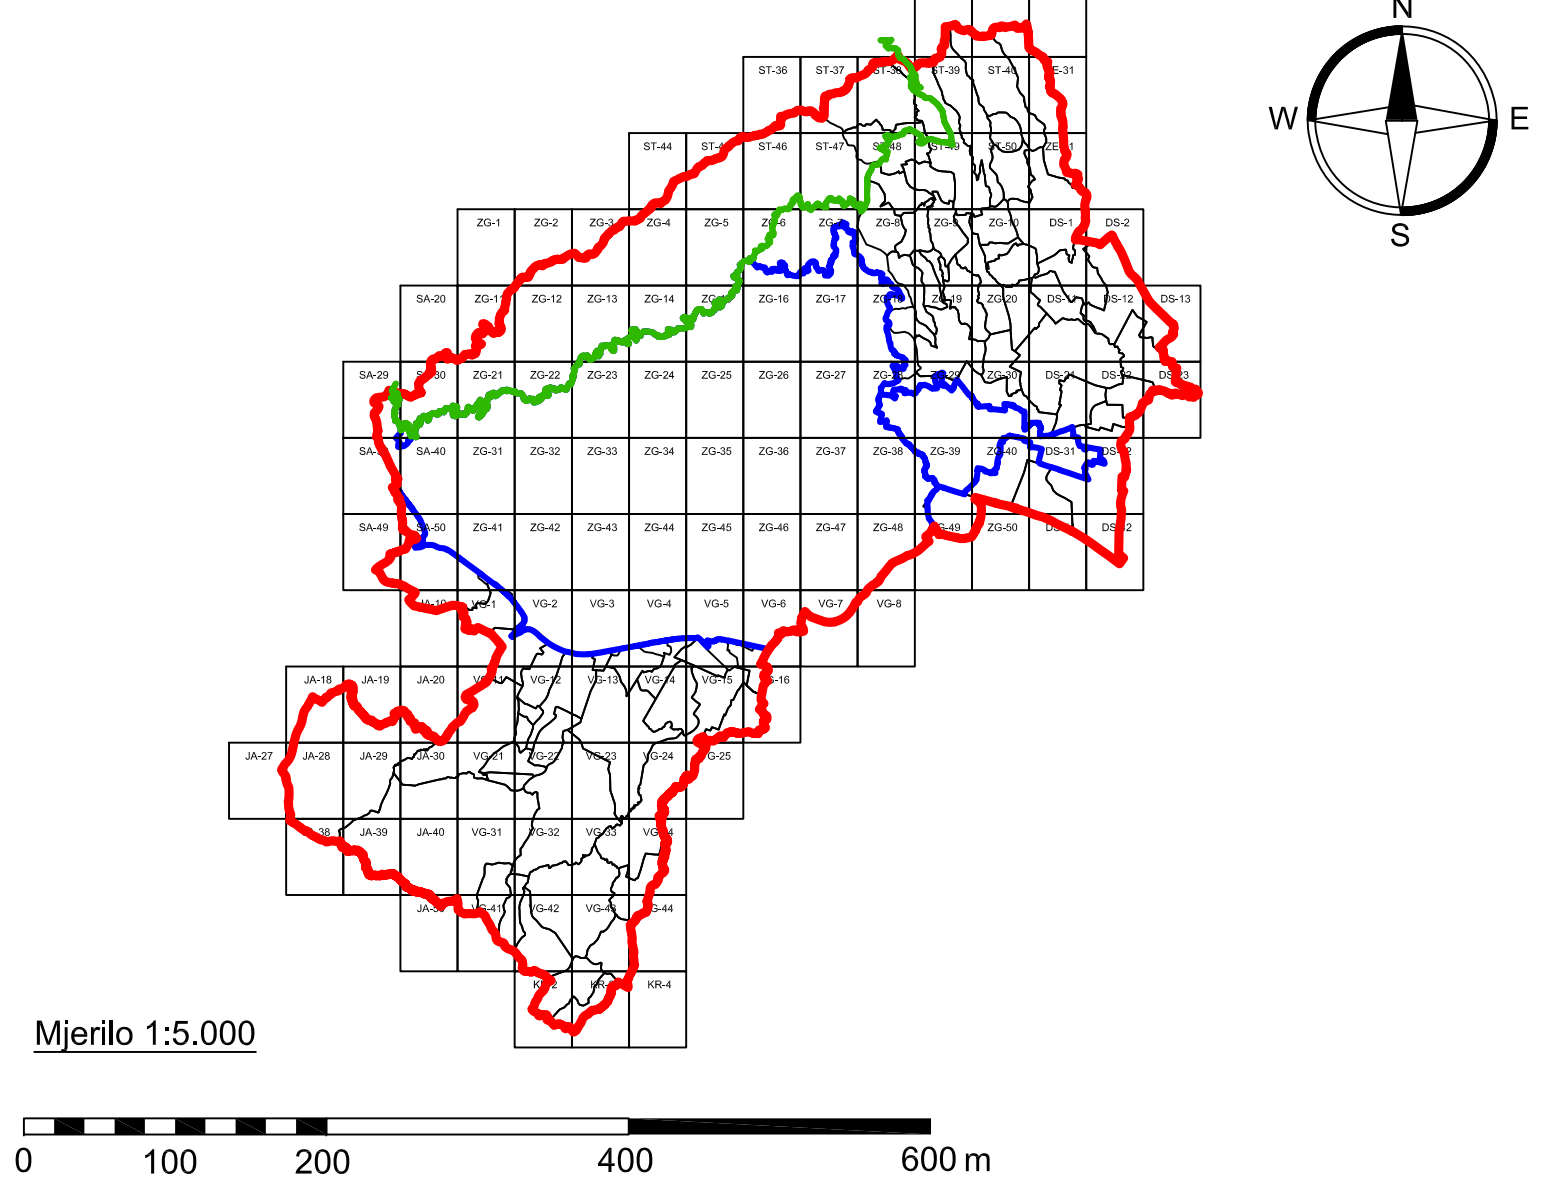

GRAD ZAGREB	
Naziv prostornog plana: DOPUNE PROSTORNOG PLANA GRADA ZAGREBA	
GRAĐEVINSKA PODRUČJA NASELJA - dopune 2015.	
Broj kartografskog prikaza: Odluka o Izradi Dopuna Prostornog plana Grada Zagreba (Službeni glasnik Grada Zagreba 24/14)	Mjerilo kartografskog prikaza: 1:5.000 Odluka donošenju Dopuna Prostornog plana Grada Zagreba (Službeni glasnik Grada Zagreba _/15)
Javna rasprava (datum objave): Javni uvid održan:	
Nositelj izrade: Gradski ured za prostorno uređenje, izgradnju Grada, graditeljstvo, komunalne poslove i promet Trg Stjepana Radića 1, Zagreb	
Pečat Gradskog ureda za prostorno uređenje, izgradnju Grada, graditeljstvo, komunalne poslove i promet	Pročelnik Gradskog ureda za prostorno uređenje, izgradnju Grada, graditeljstvo, komunalne poslove i promet M.P.
Koordnacija izrade: Zavod za prostorno uređenje Grada Zagreba Republike Austrije 18, Zagreb	
Pečat Zavoda za prostorno uređenje Grada Zagreba:	Ravnatelj Zavoda za prostorno uređenje Grada Zagreba M.P.
Suglasnost na Plan: Ministarstvo graditeljstva i prostornog uređenja Broj suglasnosti: KLASA: URBROJ: Datum:	
Izdado: URBANISTICA d.o.o., Đorđićeva 5, Zagreb	
Pečat pravne osobe koja je izradila Plan:	Odgovorna osoba Izrađivača Plana: M.P.
Odgovorni voditelj Izrade Plana: Jasminika Pflar-Katavić, dipl.ing.arh.	
Stručni tim u Izradi Plana: Suzana Vujić, dipl.ing.arh. Domagoj Šumanovac, ing.arh.	
Maden Kardum, ing. građ. Renata Filipović, dipl.ing.građ.	
Ana Putar, dipl.ing.arh. Julika Bjelebabica, dipl.ing.arh.	
Aleksandra Anić Vučinić, doc.dr.sc. Nevienka Dolenc, prof.esc.	
Geoinformatička obrada: Zavod za fotogrametriju d.d. Borongajska cesta 71, Zagreb	
Pečat Gradske skupštine Grada Zagreba	Predsjednik Gradske skupštine Grada Zagreba: M.P.
Istovjetnost ovog plana s izvorikom ovjerava: M.P.	