

DOPUNE PROSTORNOG PLANA
GRADA ZAGREBA - Konačni prijedlog

GRAĐEVINSKA PODRUČJA NASELJA
- dopune 2015.

TUMAČ PLANSKOG ZNAKOVLJA

1. RAZVOJ I UREĐENJE PROSTORA

GRAĐEVINSKO PODRUČJE NASELJA

- GRAĐEVINSKO PODRUČJE - IZGRAĐENI DIO
- GRAĐEVINSKO PODRUČJE - NEIZGRAĐENI DIO
- GRAĐEVINSKO PODRUČJE - NEUREĐENI DIO

1.1. POVRŠINE ZA GRADNJU

POVRŠINE ZA BUDUĆI RAZVOJ I POSEBNE PROGRAME

- neuređeni dio
- površine rezervirane za razvoj središnjih sadržaja naselja
- površine rezervirane za novu stambenu gradnju, prateće i druge sadržaje u naselju koji se ne izdvajaju u posebne zone
- POVRŠINE PRETEŽITO NAMJENJENE STANOVANJU
- JAVNA I DRUŠTVENA NAMJENA
- školske i predškolske ustanove
- vjerske građevine
- ostale površine za javne i društvene namjene
- GOSPODARSKA NAMJENA
- proizvodna namjena
- poslovna namjena (pretežito uslužna - K1, pretežito trgovačka - K2, komunalna servisna - K3)
- ugostiteljsko-turistička namjena (hotel - T1, turističko naselje - T2, kamp - T3)
- poljoprivredno-gospodarski kompleks

1.2. NEIZGRAĐENE POVRŠINE

- ŠUME
- JAVNE ZELENE POVRŠINE
- ZAŠTITNE ZELENE POVRŠINE
- VODOCRPLIŠTA
- POVRŠINE ZA SPORT I REKREACIJU
- VODE I VODNA DOBRA

1.3. POVRŠINE KOMUNALNIH I PROMETNIH INFRASTRUKTURNIH SUSTAVA

- KORIDOR ZA PLANIRANU JAVNU CESTU
- REZERVACIJA PROŠIRENJA POSTOJEĆE JAVNE CESTE
- POVRŠINE ZA ZRAČNU LUKU
- HELIDROM
- TRAFOSTANICE
- RASKLOPNO POSTROJENJE
- KORIDORI DALEKOVODA
- ODTERETNI KANAL
- INFRASTRUKTURNI SUSTAVI

1.4. DRUGE POVRŠINE

- POSEBNA NAMJENA
- GROBLJA
- GROBLJE ZA KUĆNE LJUBIMCE

2. UVJETI KORIŠTENJA I ZAŠTITE PROSTORA


VODOZAŠTITNO PODRUČJE

- I zona zaštite
- II zona zaštite
- III zona zaštite
- ZAŠTIĆENI I OSOBITO VRIJEDNI DJELOVI PRIRODE
- park šuma
- zaštićeni krajolik
- KULturno -POVJESNI OBJEKTI I CJELINE
- prostorna međa zaštite povijesne graditeljske cjeline - seosko naselje
- prostorna međa zaštite etnoloških područja
- arheološko područje
- povijesni sklop i građevine
- ZONA SANACIJE POSTOJEĆE BESPRAVNE GRADNJE

3. GRANICE

- granica Grada Zagreba
- granica građevinskog područja grada Zagreba = granica izrade GUP-a Zagreba
- granica građevinskog područja Sesveta = granica izrade GUP-a Sesveta
- granica Parka prirode Medvednica = granica izrade PPPPO Medvednica

VEZA KARATA

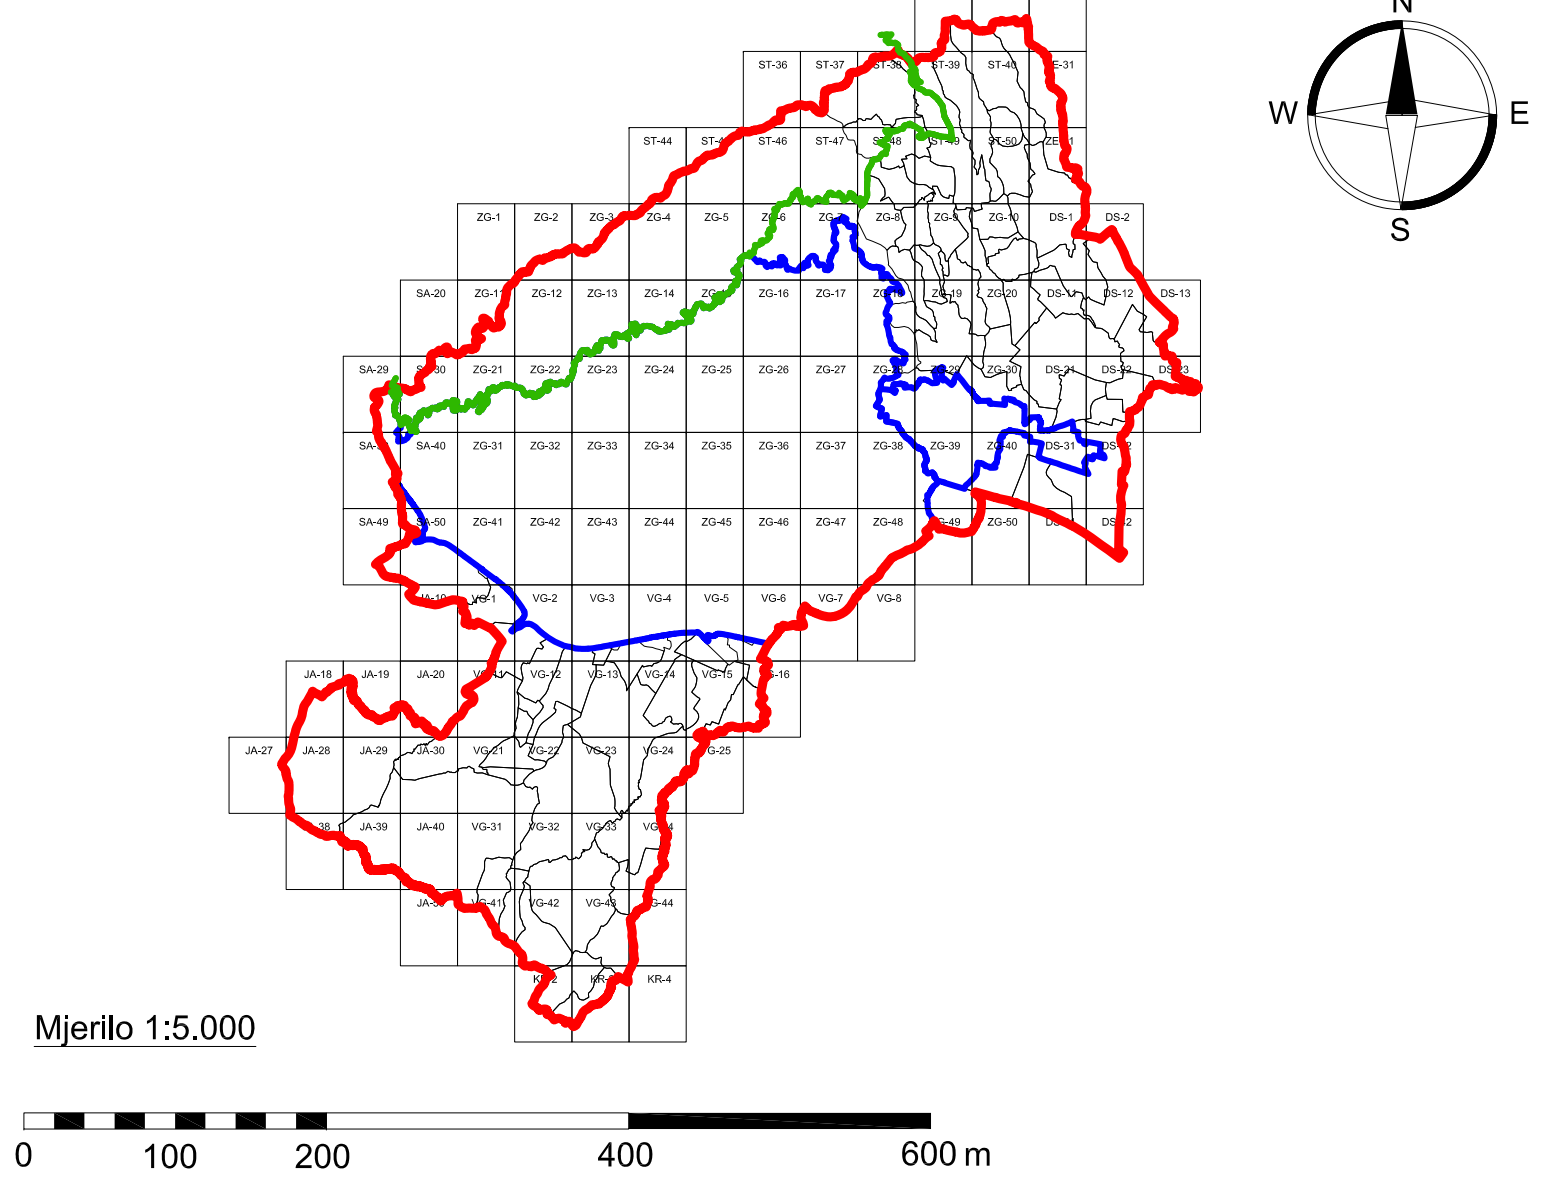

GRAD ZAGREB			
Naziv prostornog plana:			
DOPUNE PROSTORNOG PLANA GRADA ZAGREBA - Konačni prijedlog			
GRAĐEVINSKA PODRUČJA NASELJA - dopune 2015.			
Broj kartografskog prikaza:		Mjerilo kartografskog prikaza: 1:5.000	
Odluka o Izradi Dopuna Prostornog plana Grada Zagreba (Službeni glasnik Grada Zagreba 24/14)		Odluka donošenju Dopuna Prostornog plana Grada Zagreba (Službeni glasnik Grada Zagreba „15)	
Javna rasprava (datum objave):		Javni uvid održan:	
Nositelj izrade: Gradski ured za prostorno uređenje, izgradnju Grada, graditeljstvo, komunalne poslove i promet Trg Stjepana Radića 1, Zagreb			
Pečat Gradskog ureda za prostorno uređenje, izgradnju Grada, graditeljstvo, komunalne poslove i promet		Pročelnik Gradskog ureda za prostorno uređenje, izgradnju Grada, graditeljstvo, komunalne poslove i promet	
M.P.		_____ mr.sc. Dinko Bilić, dipl.oec. Odgovorna osoba za provođenje javne rasprave: _____	
Koordinacija izrade: Zavod za prostorno uređenje Grada Zagreba Republike Austrije 18, Zagreb			
Pečat Zavoda za prostorno uređenje Grada Zagreba:		Ravnatelj Zavoda za prostorno uređenje Grada Zagreba	
M.P.		_____ Ivica Fanjek, dipl.ing.arh.	
Suglasnost na Plan: Broj suglasnosti:	Ministarstvo graditeljstva i prostornog uređenja KLASA: URBROJ:	Datum:	
Izradio:	URBANISTICA d.o.o. Đorđićeva 5, Zagreb		
Pečat pravne osobe koja je izradila Plan:		Odgovorna osoba izrađivača Plana:	
M.P.		_____ Jasminka Pitar-Katavić, dipl.ing.arh. _____ Jasminka Pitar-Katavić, dipl.ing.arh.	
Odgovori voditelj izrade Plana:			
Stručni tim u izradi Plana: Suzana Vujić, dipl.ing.arh. Domagoj Šumanovac, ing.arh.		Mladen Kardum, ing. građ. Renata Filipović, dipl.ing.građ.	Ana Putar, dipl.ing.arh. Julika Bjelobaba, dipl.ing.arh.
Aleksandra Anić Vučinić, doc.dr.sc. Nevenka Dolenc, prof.asoc.			
Geoformatička obrada:	Zavod za fotogrametriju d.d. Borongajska cesta 71, Zagreb		
Pečat Gradske skupštine Grada Zagreba		Predsjednik Gradske skupštine Grada Zagreba:	
M.P.		_____ Daninko Kosor	
Istovjetnost ovog plana s izvornikom ovjerava:		Pečat nadležnog tijela:	
_____ mr.sc. Dinko Bilić, dipl.oec.		M.P.	