KONAČNI PRIJEDLOG PLANA

GENERALNI URBANISTIČKI PLAN GRADA ZAGREBA - IZMJENE I DOPUNE 2016.

3. PROMETNA I KOMUNALNA INFRASTRUKTURNA MREŽA

3c Vodnogospodarski sustav i postupanje s otpadom

SAMOBOR - 29

5I22-29

5 079 000

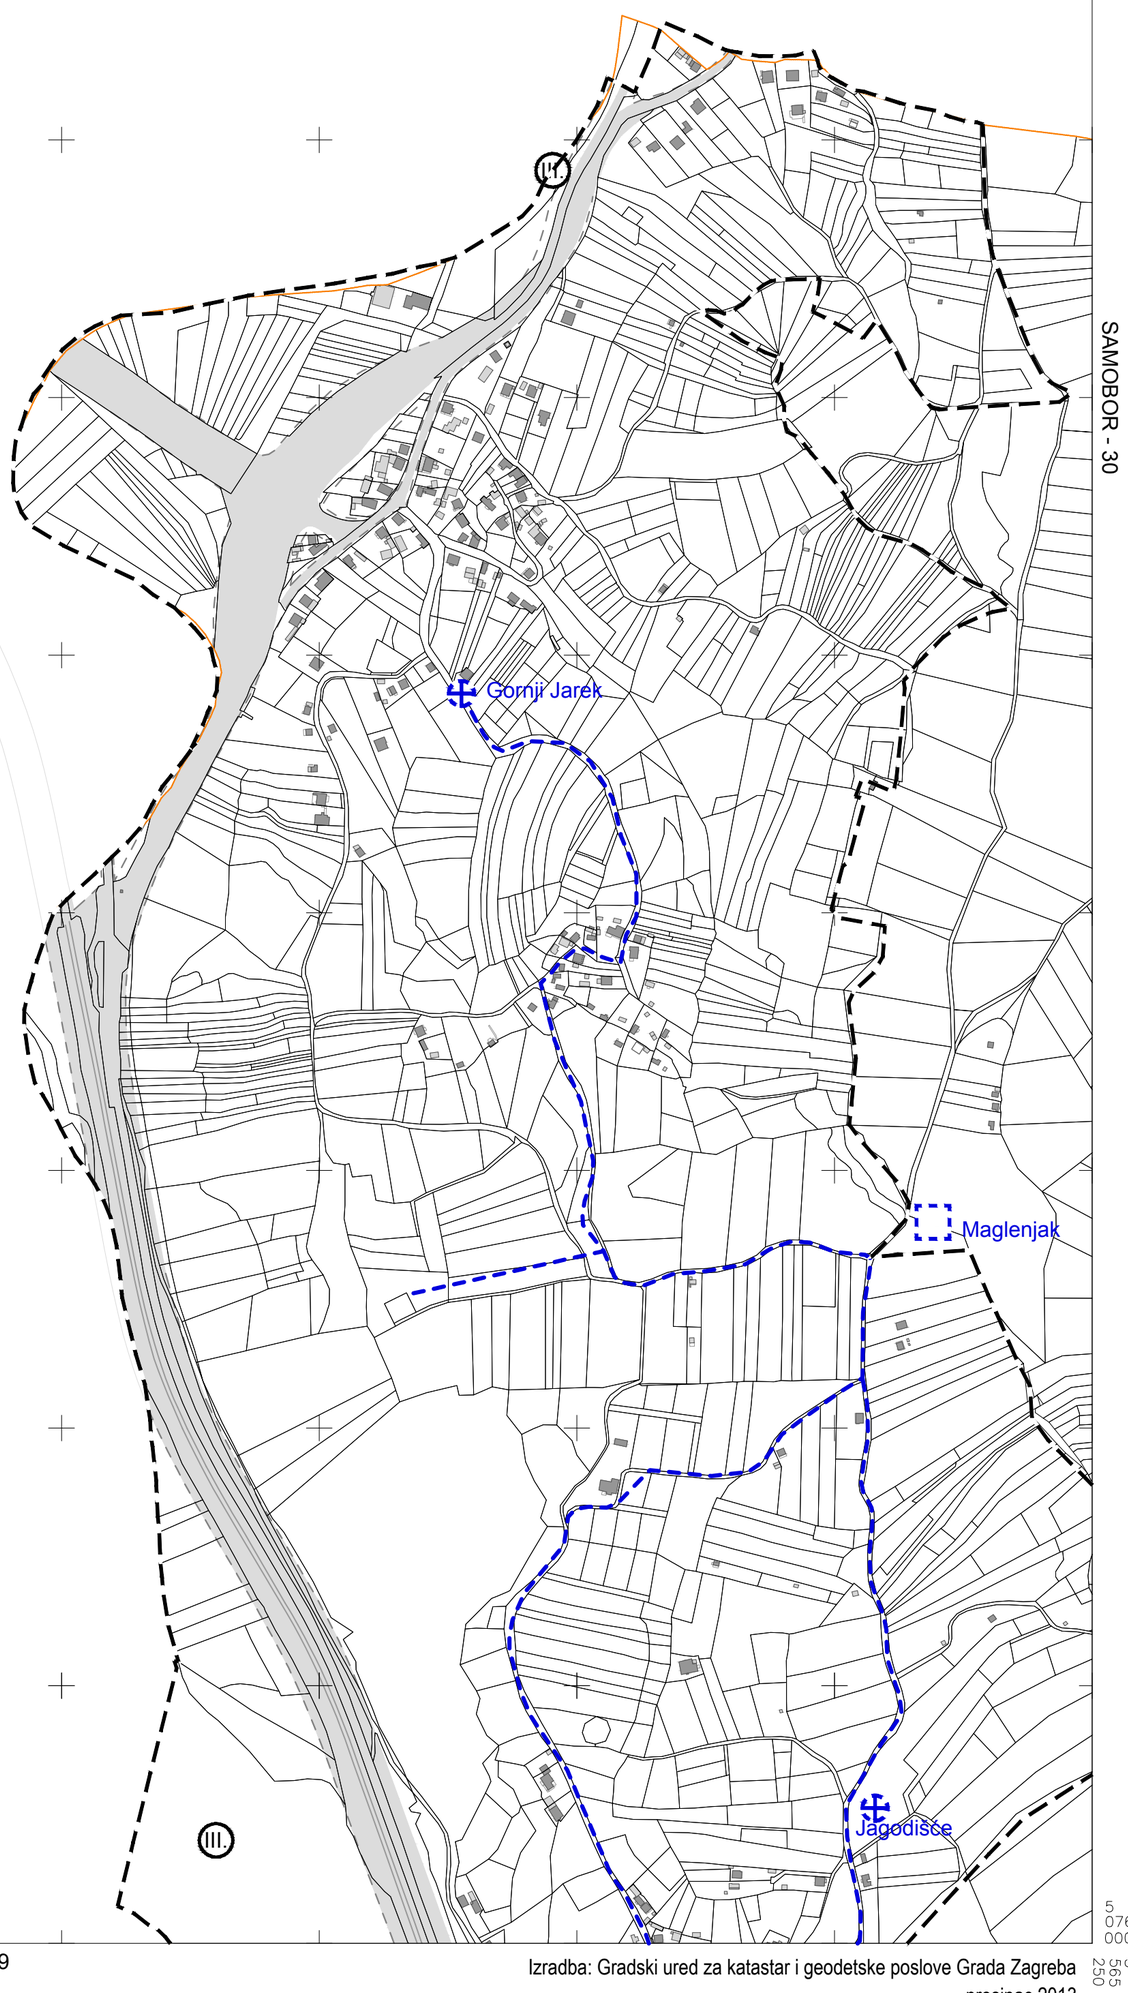

SAMOBOR - 30

5 076 000

5 563 000

SAMOBOR - 39

5 565 250

Izradba: Gradski ured za katastar i geodetske poslove Grada Zagreba
prosinac 2013.

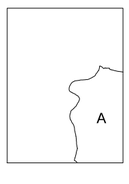

KATASTARSKE OPĆINE:

A - Gornji Stenjevec

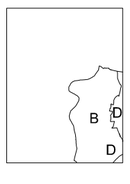

IZMJERA:

A - tahimetrija, ortogonal
B - fotogrametrija
C - komasacija
D - grafička

100 0 100 200 300 400 500m

MJERILO 1:5000

SAMOBOR - 29

KONAČNI PRIJEDLOG PLANA

GENERALNI URBANISTIČKI PLAN GRADA ZAGREBA - IZMJENE I DOPUNE 2016.

3. PROMETNA I KOMUNALNA INFRASTRUKTURNA MREŽA

3c Vodnogospodarski sustav i postupanje s otpadom

SAMOBOR - 30

5I22-30

SAMOBOR - 20

SAMOBOR - 29

ZAGREB - 21

Kamenolom

Bizek

Bizek

Potok Dolje

SAMOBOR - 40

5 565 250

5 079 000

5 076 000

5 567 500

KATASTARSKE OPĆINE:

A - Gornji Stenjevec

IZMJERA:

A - tahimetrija, ortogonal
B - fotogrametrija
C - komasacija
D - grafička

100 0 100 200 300 400 500m

MJERILO 1:5000

Izradba: Gradski ured za katastar i geodetske poslove Grada Zagreba
prosinac 2013.

SAMOBOR - 30

KONAČNI PRIJEDLOG PLANA

GENERALNI URBANISTIČKI PLAN GRADA ZAGREBA - IZMJENE I DOPUNE 2016.

3. PROMETNA I KOMUNALNA INFRASTRUKTURNA MREŽA

3c Vodnogospodarski sustav i postupanje s otpadom

SAMOBOR - 39

5I22-39

SAMOBOR - 29

Jagodišće

Susedgrad

AH

SAMOBOR - 40

5 076 000

5 563 000

5 073 000

5 565 250

SAMOBOR - 49

KATASTARSKE OPĆINE:

A - Gornji Stenjevec
B - Podsused
C - Lučko

IZMJERA:

A - tahimetrija, ortogonal
B - fotogrametrija
C - komasacija
D - grafička

100 0 100 200 300 400 500m

MJERILO 1:5000

Izradba: Gradski ured za katastar i geodetske poslove Grada Zagreba
prosinac 2013.

SAMOBOR - 39

KONAČNI PRIJEDLOG PLANA

GENERALNI URBANISTIČKI PLAN GRADA ZAGREBA - IZMJENE I DOPUNE 2016.

3. PROMETNA I KOMUNALNA INFRASTRUKTURNA MREŽA

3c Vodnogospodarski sustav i postupanje s otpadom

SAMOBOR - 40

5I22-40

5 076 000

SAMOBOR - 30

Potok Dolje

SAMOBOR - 39

ZAGREB - 31

5 565 250

5 073 000

5 567 500

SAMOBOR - 50

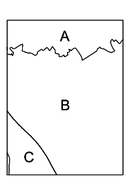

KATASTARSKE OPĆINE:

A - Gornji Stenjevec
B - Podsused
C - Lučko

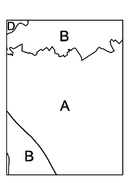

IZMJERA:

A - tahimetrija, ortogonal
B - fotogrametrija
C - komasacija
D - grafička

100 0 100 200 300 400 500m

MJERILO 1:5000

Izradba: Gradski ured za katastar i geodetske poslove Grada Zagreba
prosinac 2013.

SAMOBOR - 40

GENERALNI URBANISTIČKI PLAN GRADA ZAGREBA - IZMJENE I DOPUNE 2016.

3. PROMETNA I KOMUNALNA INFRASTRUKTURNA MREŽA

3c Vodnogospodarski sustav i postupanje s otpadom

KONAČNI PRIJEDLOG PLANA

SAMOBOR - 50

5I22-50

SAMOBOR - 40

5 073 000

Vodozaštitno područje Stara Loza

AH

Sava

SAMOBOR - 49

ZAGREBA - 41

Vodozaštitno područje Ježdovec

5 565 250

JASTREBARSKO - 10

5 070 000

5 567 500

KATASTARSKE OPĆINE:

A - Podsused
B - Stenjevec
C - Lučko

IZMJERA:

A - tahimetrija, ortogonal
B - fotogrametrija
C - komasacija
D - grafička

100 0 100 200 300 400 500m

MJERILO 1:5000

Izradba: Gradski ured za katastar i geodetske poslove Grada Zagreba
prosinac 2013.

SAMOBOR - 50

KONAČNI PRIJEDLOG PLANA

GENERALNI URBANISTIČKI PLAN GRADA ZAGREBA - IZMJENE I DOPUNE 2016.

3. PROMETNA I KOMUNALNA INFRASTRUKTURNA MREŽA

3c Vodnogospodarski sustav i postupanje s otpadom

VELIKA GORICA - 1

5J21-1 5 070 000

ZAGREB - 41

Vodozaštitno područje Jezdovec

JASTREBARSKO - 10

VELIKA GORICA - 2

VELIKA GORICA - 11

5 567 500

5 067 000

5 569 750

KATASTARSKE OPĆINE:

A - Blato
B - Lučko
C - Demerje

IZMJERA:

A - tahimetrija, ortogonal
B - fotogrametrija
C - komasacija
D - grafička

100 0 100 200 300 400 500m

MJERILO 1:5000

Izradba: Gradski ured za katastar i geodetske poslove Grada Zagreba
prosinac 2013.

VELIKA GORICA - 1

GENERALNI URBANISTIČKI PLAN GRADA ZAGREBA - IZMJENE I DOPUNE 2016.

3. PROMETNA I KOMUNALNA INFRASTRUKTURNA MREŽA

3c Vodnogospodarski sustav i postupanje s otpadom

KONAČNI PRIJEDLOG PLANA

VELIKA GORICA - 2

5J21-2 5 070 000

ZAGREB - 42

VELIKA GORICA - 1

VELIKA GORICA - 3

Blato

Hrvatski Leskovac

5 569 750

5 067 000

5 572 000

VELIKA GORICA - 12

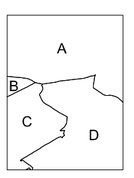

KATASTARSKE OPĆINE:

A - Blato
B - Lučko
C - Demerje
D - Brezovica

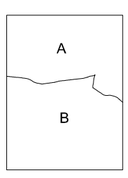

IZMJERA:

A - tahimetrija, ortogonal
B - fotogrametrija
C - komasacija
D - grafička

100 0 100 200 300 400 500m

MJERILO 1:5000

Izradba: Gradski ured za katastar i geodetske poslove Grada Zagreba
prosinac 2013.

VELIKA GORICA - 2

KONAČNI PRIJEDLOG PLANA

GENERALNI URBANISTIČKI PLAN GRADA ZAGREBA - IZMJENE I DOPUNE 2016.

3. PROMETNA I KOMUNALNA INFRASTRUKTURNA MREŽA

3c Vodnogospodarski sustav i postupanje s otpadom

VELIKA GORICA - 3

5J21-3

ZAGREB - 43

VELIKA GORICA - 2

VELIKA GORICA - 4

VELIKA GORICA - 13

Remetinec I

Remetinec

Remetinec

Botinec

Vodozaštitno područje Mala Mlaka

E1

5 070 000

5 572 000

5 067 000

5 574 250

KATASTARSKE OPĆINE:

A - Blato
B - Brezovica
C - Čehi
D - Klara

IZMJERA:

A - tahimetrija, ortogonal
B - fotogrametrija
C - komasacija
D - grafička

100 0 100 200 300 400 500m

MJERILO 1:5000

Izradba: Gradski ured za katastar i geodetske poslove Grada Zagreba
prosinac 2013.

VELIKA GORICA - 3

KONAČNI PRIJEDLOG PLANA

GENERALNI URBANISTIČKI PLAN GRADA ZAGREBA - IZMJENE I DOPUNE 2016.

3. PROMETNA I KOMUNALNA INFRASTRUKTURNA MREŽA

3c Vodnogospodarski sustav i postupanje s otpadom

VELIKA GORICA - 4

5J21-4

5 070 000

ZAGREB - 44

VELIKA GORICA - 3

VELIKA GORICA - 5

Vodozahvatno područje Mala Mlaka

Velika Gorica - Mala Mlaka

Mala Mlaka

5 574 250

5 067 000

5 576 500

VELIKA GORICA - 14

KATASTARSKE OPĆINE:

A - Blato
B - Zaprudski Otok
C - Klara
D - Čehi
E - Odra

IZMJERA:

A - tahimetrija, ortogonal
B - fotogrametrija
C - komasacija
D - grafička

100 0 100 200 300 400 500m

MJERILO 1:5000

Izradba: Gradski ured za katastar i geodetske poslove Grada Zagreba
prosinac 2013.

VELIKA GORICA - 4

KONAČNI PRIJEDLOG PLANA

GENERALNI URBANISTIČKI PLAN GRADA ZAGREBA - IZMJENE I DOPUNE 2016.

3. PROMETNA I KOMUNALNA INFRASTRUKTURNA MREŽA

3c Vodnogospodarski sustav i postupanje s otpadom

VELIKA GORICA - 5

5J21-5

ZAGREB - 45

VELIKA GORICA - 4

VELIKA GORICA - 6

VELIKA GORICA - 15

Klara

Vodozaštitno područje Mala Mlaka

5 576 500

5 070 000

5 067 000

5 578 750

KATASTARSKE OPĆINE:

A - Zaprudski Otok
B - Klara
C - Čehi
D - Odra
E - Jakuševec

IZMJERA:

A - tahimetrija, ortogonal
B - fotogrametrija
C - komasacija
D - grafička

100 0 100 200 300 400 500m

MJERILO 1:5000

Izradba: Gradski ured za katastar i geodetske poslove Grada Zagreba
prosinac 2013.

VELIKA GORICA - 5

KONAČNI PRIJEDLOG PLANA

GENERALNI URBANISTIČKI PLAN GRADA ZAGREBA - IZMJENE I DOPUNE 2016.

3. PROMETNA I KOMUNALNA INFRASTRUKTURNA MREŽA

3c Vodnogospodarski sustav i postupanje s otpadom

VELIKA GORICA - 6

5J21-6

ZAGREB - 46

Jakuševec 1

Jakuševec 1

R Jakuševec

AH

Vodozaštitno područje Petruševec

Vodozaštitno područje Mičevec

VELIKA GORICA - 5

VELIKA GORICA - 7

VELIKA GORICA - 16

5 578 750

5 070 000

5 067 000

5 581 000

KATASTARSKE OPĆINE:

A - Žitnjak
B - Jakuševec
C - Odra

IZMJERA:

A - tahimetrija, ortogonal
B - fotogrametrija
C - komasacija
D - grafička

100 0 100 200 300 400 500m

MJERILO 1:5000

Izradba: Gradski ured za katastar i geodetske poslove Grada Zagreba
prosinac 2013.

VELIKA GORICA - 6

GENERALNI URBANISTIČKI PLAN GRADA ZAGREBA - IZMJENE I DOPUNE 2016.

3. PROMETNA I KOMUNALNA INFRASTRUKTURNA MREŽA

3c Vodnogospodarski sustav i postupanje s otpadom

KONAČNI PRIJEDLOG PLANA

VELIKA GORICA - 7

5J21-7

ZAGREB - 47

Vodozaštitno područje Petruševec

Petruševec

Petruševec

Petruševec

Petruševec

Petruševec

Petruševec

Petruševec

Mičevec

Mičevec

AH

VELIKA GORICA - 6

VELIKA GORICA - 8

5 070 000

5 581 000

5 067 000

5 583 250

KATASTARSKE OPĆINE:

A - Žitnjak

B - Jakuševec

IZMJERA:

A - tahimetrija, ortogonal

B - fotogrametrija

C - komasacija

D - grafička

100 0 100 200 300 400 500m

MJERILO 1:5000

Izradba: Gradski ured za katastar i geodetske poslove Grada Zagreba
prosinac 2013.

VELIKA GORICA - 7

GENERALNI URBANISTIČKI PLAN GRADA ZAGREBA - IZMJENE I DOPUNE 2016.

3. PROMETNA I KOMUNALNA INFRASTRUKTURNA MREŽA

3c Vodnogospodarski sustav i postupanje s otpadom

KONAČNI PRIJEDLOG PLANA

VELIKA GORICA - 8

5J21-8

ZAGREB - 48

VELIKA GORICA - 7

5 070 000

5 067 000

5 583 250

5 585 500

KATASTARSKE OPĆINE:

A - Žitnjak

IZMJERA:

A - tahimetrija, ortogonal
B - fotogrametrija
C - komasacija
D - grafička

100 0 100 200 300 400 500m

MJERILO 1:5000

Izradba: Gradski ured za katastar i geodetske poslove Grada Zagreba
prosinac 2013.

VELIKA GORICA - 8

GENERALNI URBANISTIČKI PLAN GRADA ZAGREBA - IZMJENE I DOPUNE 2016.

3. PROMETNA I KOMUNALNA INFRASTRUKTURNA MREŽA

3c Vodnogospodarski sustav i postupanje s otpadom

KONAČNI PRIJEDLOG PLANA

ZAGREB - 5

DONJA STUBICA - 45

5J22-5

5 085 000

ZAGREB - 4

ZAGREB - 6

Žlebec

5 082 000

5 576 500

ZAGREB - 15

5 578 750

Izradba: Gradski ured za katastar i geodetske poslove Grada Zagreba
prosinac 2013.

KATASTARSKE OPĆINE:

A - Markuševec
B - Gračani

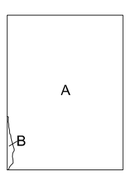

IZMJERA:

A - tahimetrija, ortogonal
B - fotogrametrija
C - komasacija
D - grafička

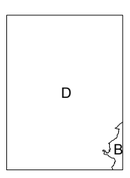

100 0 100 200 300 400 500m

MJERILO 1:5000

ZAGREB - 5

KONAČNI PRIJEDLOG PLANA

GENERALNI URBANISTIČKI PLAN GRADA ZAGREBA - IZMJENE I DOPUNE 2016.

3. PROMETNA I KOMUNALNA INFRASTRUKTURNA MREŽA

3c Vodnogospodarski sustav i postupanje s otpadom

ZAGREB - 6

5J22-6

DONJA STUBICA - 46

ZAGREB - 5

ZAGREB - 7

Matkuševec B

potok Štefanovec

potok Trnava

ZAGREB - 16

5 085 000

5 082 000

5 578 750

5 581 000

KATASTARSKE OPĆINE:

A - Markuševec

B - Čučerje

IZMJERA:

A - tahimetrija, ortogonal

B - fotogrametrija

C - komasacija

D - grafička

100 0 100 200 300 400 500m

MJERILO 1:5000

Izradba: Gradski ured za katastar i geodetske poslove Grada Zagreba

prosinac 2013.

ZAGREB - 6

GENERALNI URBANISTIČKI PLAN GRADA ZAGREBA - IZMJENE I DOPUNE 2016.

3. PROMETNA I KOMUNALNA INFRASTRUKTURNA MREŽA

3c Vodnogospodarski sustav i postupanje s otpadom

KONAČNI PRIJEDLOG PLANA

ZAGREB - 7

5J22-7

DONJA STUBICA - 47

ZAGREB - 6

ZAGREB - 8

potok Čučerska Rečica

Sveta Barbara

Čučerje

ZAGREB - 17

5 581 000

5 085 000

5 082 000

5 583 250

KATASTARSKE OPĆINE:

A - Markuševec
B - Čučerje

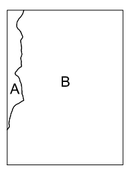

IZMJERA:

A - tahimetrija, ortogonal
B - fotogrametrija
C - komasacija
D - grafička

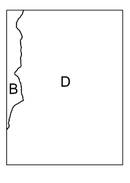

100 0 100 200 300 400 500m

MJERILO 1:5000

Izradba: Gradski ured za katastar i geodetske poslove Grada Zagreba
prosinac 2013.

ZAGREB - 7

GENERALNI URBANISTIČKI PLAN GRADA ZAGREBA - IZMJENE I DOPUNE 2016.

3. PROMETNA I KOMUNALNA INFRASTRUKTURNA MREŽA

3c Vodnogospodarski sustav i postupanje s otpadom

KONAČNI PRIJEDLOG PLANA

ZAGREB - 8

5J22-8

DONJA STUBICA - 48

ZAGREB - 7

ZAGREB - 9

Budaki

potok Bratovšec

5 583 250

5 082 000

5 585 500

ZAGREB - 18

KATASTARSKE OPĆINE:

A - Čučerje
B - Goranec
C - Durdekovec
D - Vugrovec

IZMJERA:

A - tahimetrija, ortogonal
B - fotogrametrija
C - komasacija
D - grafička

100 0 100 200 300 400 500m

MJERILO 1:5000

Izradba: Gradski ured za katastar i geodetske poslove Grada Zagreba
prosinac 2013.

ZAGREB - 8

GENERALNI URBANISTIČKI PLAN GRADA ZAGREBA - IZMJENE I DOPUNE 2016.

KONAČNI PRIJEDLOG PLANA

3. PROMETNA I KOMUNALNA INFRASTRUKTURNA MREŽA
3c Vodnogospodarski sustav i postupanje s otpadom

ZAGREB - 13

5J22-13 5 082 000

ZAGREB - 3

ZAGREB - 12

ZAGREB - 14

Lagvić

Mikulići

Lukšić

Lukšić

potok Čmomerec

potok Kustošak

ZAGREB - 23

5 572 000

5 079 000

5 574 250

Izradba: Gradski ured za katastar i geodetske poslove Grada Zagreba
prosinac 2013.

KATASTARSKE OPĆINE:

A - Šestine
B - Mikulići

IZMJERA:

A - tahimetrija, ortogonal
B - fotogrametrija
C - komasacija
D - grafička

100 0 100 200 300 400 500m

MJERILO 1:5000

ZAGREB - 13

KONAČNI PRIJEDLOG PLANA

GENERALNI URBANISTIČKI PLAN GRADA ZAGREBA - IZMJENE I DOPUNE 2016.

3. PROMETNA I KOMUNALNA INFRASTRUKTURNA MREŽA

3c Vodnogospodarski sustav i postupanje s otpadom

ZAGREB - 14

5J22-14

5 082 000

ZAGREB - 4

ZAGREB - 13

ZAGREB - 15

Šestinski Kraljevec

Kraljevec

Kraljevečki potok

Graberje potok

ZAGREB - 24

5 574 250

5 079 000

5 576 500

KATASTARSKE OPĆINE:

A - Gračani
B - Šestine
C - Remete

IZMJERA:

A - tahimetrija, ortogonal
B - fotogrametrija
C - komasacija
D - grafička

100 0 100 200 300 400 500m

MJERILO 1:5000

Izradba: Gradski ured za katastar i geodetske poslove Grada Zagreba
prosinac 2013.

ZAGREB - 14

KONAČNI PRIJEDLOG PLANA

GENERALNI URBANISTIČKI PLAN GRADA ZAGREBA - IZMJENE I DOPUNE 2016.

3. PROMETNA I KOMUNALNA INFRASTRUKTURNA MREŽA

3c Vodnogospodarski sustav i postupanje s otpadom

ZAGREB - 15

5J22-15

5 082 000

ZAGREB - 5

ZAGREB - 14

ZAGREB - 16

Mikulasi

Biskupec breg

Črešnjevec

potok Bizinec

potok Črna voda

potok Bizinec

AP

Jazbina

5 576 500

5 079 000

5 578 750

ZAGREB - 25

Izradba: Gradski ured za katastar i geodetske poslove Grada Zagreba
prosinac 2013.

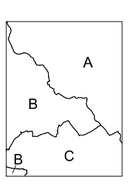

KATASTARSKE OPĆINE:

A - Markuševec
B - Gračani
C - Remete

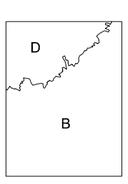

IZMJERA:

A - tahimetrija, ortogonal
B - fotogrametrija
C - komasacija
D - grafička

100 0 100 200 300 400 500m

MJERILO 1:5000

ZAGREB - 15

KONAČNI PRIJEDLOG PLANA

GENERALNI URBANISTIČKI PLAN GRADA ZAGREBA - IZMJENE I DOPUNE 2016.

3. PROMETNA I KOMUNALNA INFRASTRUKTURNA MREŽA

3c Vodnogospodarski sustav i postupanje s otpadom

ZAGREB - 16

5J22-16 5 082 000

ZAGREB - 6

ZAGREB - 15

ZAGREB - 17

ZAGREB - 26

5 578 750

5 581 000

5 579 000

Hercegov gaj

Markuševečki potok

potok Trnava

potok Stefanovec

potok Dotršćina

Stefanovec

KATASTARSKE OPĆINE:

A - Čučerje
B - Markuševec
C - Remete
D - Granešina

IZMJERA:

A - tahimetrija, ortogonal
B - fotogrametrija
C - komasacija
D - grafička

100 0 100 200 300 400 500m

MJERILO 1:5000

Izradba: Gradski ured za katastar i geodetske poslove Grada Zagreba
prosinac 2013.

ZAGREB - 16

GENERALNI URBANISTIČKI PLAN GRADA ZAGREBA - IZMJENE I DOPUNE 2016.

3. PROMETNA I KOMUNALNA INFRASTRUKTURNA MREŽA

3c Vodnogospodarski sustav i postupanje s otpadom

KONAČNI PRIJEDLOG PLANA

ZAGREB - 17

5J22-17

ZAGREB - 7

ZAGREB - 16

ZAGREB - 18

Jalševec

Rastina

potok Dubečka Reka

Granešina

Oporovec- Fabijanići

Oporovec

Oporovec- Granešina

potok Trnava

ZAGREB - 27

5 581 000

5 079 000

5 583 250

KATASTARSKE OPĆINE:

A - Čučerje

B - Granešina

IZMJERA:

A - tahimetrija, ortogonal

B - fotogrametrija

C - komasacija

D - grafička

100 0 100 200 300 400 500m

MJERILO 1:5000

Izradba: Gradski ured za katastar i geodetske poslove Grada Zagreba

prosinac 2013.

ZAGREB - 17

GENERALNI URBANISTIČKI PLAN GRADA ZAGREBA - IZMJENE I DOPUNE 2016.

3. PROMETNA I KOMUNALNA INFRASTRUKTURNA MREŽA

3c Vodnogospodarski sustav i postupanje s otpadom

KONAČNI PRIJEDLOG PLANA

ZAGREB - 18

5J22-18 5 082 000

ZAGREB - 8

ZAGREB - 17

potok Branovec

ZAGREB - 19

ZAGREB - 28

5 583 250

5 579 000

5 585 500

KATASTARSKE OPĆINE:

A - Čučerje
B - Granešina
C - Durdekovec
D - Sesvete

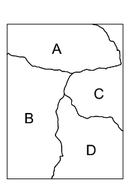

IZMJERA:

A - tahimetrija, ortogonal
B - fotogrametrija
C - komasacija
D - grafička

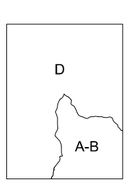

100 0 100 200 300 400 500m

MJERILO 1:5000

Izradba: Gradski ured za katastar i geodetske poslove Grada Zagreba
prosinac 2013.

ZAGREB - 18

GENERALNI URBANISTIČKI PLAN GRADA ZAGREBA - IZMJENE I DOPUNE 2016.

3. PROMETNA I KOMUNALNA INFRASTRUKTURNA MREŽA

3c Vodnogospodarski sustav i postupanje s otpadom

KONAČNI PRIJEDLOG PLANA

ZAGREB - 21

5J22-21 5 079 000

ZAGREB - 11

SAMOBOR - 30

ZAGREB - 22

Teškovec

potok Mačkovec

Dubravica I

potok Dubravica

Medpotoki

potok Medpotoki

potok Dubravica

ZAGREB - 31

5 567 500

5 576 000

5 569 750

KATASTARSKE OPĆINE:

A - Gornji Stenjevec

B - Gornje Vrapče

IZMJERA:

A - tahimetrija, ortogonal

B - fotogrametrija

C - komasacija

D - grafička

100 0 100 200 300 400 500m

MJERILO 1:5000

Izradba: Gradski ured za katastar i geodetske poslove Grada Zagreba
prosinac 2013.

ZAGREB - 21

KONAČNI PRIJEDLOG PLANA

GENERALNI URBANISTIČKI PLAN GRADA ZAGREBA - IZMJENE I DOPUNE 2016.

3. PROMETNA I KOMUNALNA INFRASTRUKTURNA MREŽA

3c Vodnogospodarski sustav i postupanje s otpadom

ZAGREB - 22

5J22-22

ZAGREB - 12

ZAGREB - 21

ZAGREB - 23

ZAGREB - 32

Kvarići

Kustošak

Kustošak E

potok Kustošak

potok Kustošak

Lončarićev put

5 079 000

5 569 750

5 576 000

5 572 000

KATASTARSKE OPĆINE:

A - Šestine
B - Gornje Vrapče
C - Mikulići
D - Gornji Stenjevec

IZMJERA:

A - tahimetrija, ortogonal
B - fotogrametrija
C - komasacija
D - grafička

100 0 100 200 300 400 500m

MJERILO 1:5000

Izradba: Gradski ured za katastar i geodetske poslove Grada Zagreba
prosinac 2013.

ZAGREB - 22

GENERALNI URBANISTIČKI PLAN GRADA ZAGREBA - IZMJENE I DOPUNE 2016.

3. PROMETNA I KOMUNALNA INFRASTRUKTURNA MREŽA

3c Vodnogospodarski sustav i postupanje s otpadom

KONAČNI PRIJEDLOG PLANA

ZAGREB - 23

5J22-23 5 079 000

ZAGREB - 13

ZAGREB - 22

ZAGREB - 24

ZAGREB - 33

Kvistošak F3

Črnomerec

Kuniščak

Trsje

potok Črnomerec

potok Kuniščak

potok Kuniščak

potok Jelenovac II

5 572 000

5 574 250

5 076 000

KATASTARSKE OPĆINE:

A - Šestine
B - Mikulići
C - Gornje Vrapče
D - Črnomerec

IZMJERA:

A - tahimetrija, ortogonal
B - fotogrametrija
C - komasacija
D - grafička

100 0 100 200 300 400 500m

MJERILO 1:5000

Izradba: Gradski ured za katastar i geodetske poslove Grada Zagreba
prosinac 2013.

ZAGREB - 23

GENERALNI URBANISTIČKI PLAN GRADA ZAGREBA - IZMJENE I DOPUNE 2016.

3. PROMETNA I KOMUNALNA INFRASTRUKTURNA MREŽA

3c Vodnogospodarski sustav i postupanje s otpadom

KONAČNI PRIJEDLOG PLANA

ZAGREB - 24

5J22-24 5 079 000

ZAGREB - 14

ZAGREB - 23

ZAGREB - 25

ZAGREB - 34

Šestinski vrh

Kraljevečki potok

Građanski potok

Kraljevečki potok

Prekrižje

G. Prekrižje

Pantovčak

potok Kraljevac

Vrhovec

Kraljevec II

potok Jelenovac I

Jelenovac I

potok Jelenovac II

potok Zelengaj

Jurjevska

Jurjevska

5 574 250

5 576 000

5 576 500

Izradba: Gradski ured za katastar i geodetske poslove Grada Zagreba
prosinac 2013.

KATASTARSKE OPĆINE:

A - Šestine
B - Črnomerec
C - Centar
D - Gračani
E - Mikulići

IZMJERA:

A - tahimetrija, ortogonal
B - fotogrametrija
C - komasacija
D - grafička

100 0 100 200 300 400 500m

MJERILO 1:5000

ZAGREB - 24

GENERALNI URBANISTIČKI PLAN GRADA ZAGREBA - IZMJENE I DOPUNE 2016.

3. PROMETNA I KOMUNALNA INFRASTRUKTURNA MREŽA

3c Vodnogospodarski sustav i postupanje s otpadom

KONAČNI PRIJEDLOG PLANA

ZAGREB - 25

5J22-25 5 079 000

ZAGREB - 15

ZAGREB - 24

ZAGREB - 26

ZAGREB - 35

Remete

Remete

Jazbina

Remetski potok

potok Fučkov jarek

Remetski potok

potok Bukovec

Bukovac

Bukovac

Fučkov Jarek

Laščina

Laščina

5 576 500

5 076 000

5 578 750

KATASTARSKE OPĆINE:

A - Remete
B - Gračani
C - Centar
D - Maksimir

IZMJERA:

A - tahimetrija, ortogonal
B - fotogrametrija
C - komasacija
D - grafička

100 0 100 200 300 400 500m

MJERILO 1:5000

Izradba: Gradski ured za katastar i geodetske poslove Grada Zagreba
prosinac 2013.

ZAGREB - 25

KONAČNI PRIJEDLOG PLANA

GENERALNI URBANISTIČKI PLAN GRADA ZAGREBA - IZMJENE I DOPUNE 2016.

3. PROMETNA I KOMUNALNA INFRASTRUKTURNA MREŽA

3c Vodnogospodarski sustav i postupanje s otpadom

ZAGREB - 26

5J22-26 5 079 000

ZAGREB - 16

ZAGREB - 25

ZAGREB - 27

ZAGREB - 36

5 578 750

5 076 000

5 581 000

AP Jazbina

II.

potok Dotršćina

Dotršćina

R

Štefanovec

Štefanovec

potok Biznec

potok Štefanovec

R Maksimir

potok Biznec

KATASTARSKE OPĆINE:

A - Remete
B - Markuševec
C - Granešina
D - Dubrava
E - Maksimir
F - Peščenica

IZMJERA:

A - tahimetrija, ortogonal
B - fotogrametrija
C - komasacija
D - grafička

100 0 100 200 300 400 500m

MJERILO 1:5000

Izradba: Gradski ured za katastar i geodetske poslove Grada Zagreba
prosinac 2013.

ZAGREB - 26

KONAČNI PRIJEDLOG PLANA

GENERALNI URBANISTIČKI PLAN GRADA ZAGREBA - IZMJENE I DOPUNE 2016.

3. PROMETNA I KOMUNALNA INFRASTRUKTURNA MREŽA

3c Vodnogospodarski sustav i postupanje s otpadom

ZAGREB - 27

5J22-27

5 079 000

ZAGREB - 17

potok Trnava

potok Čučerska Reka

Trnava

Dubrava - Grana

Klin

ZAGREB - 26

ZAGREB - 28

5 581 000

ZAGREB - 37

5 076 000

5 583 250

Izradba: Gradski ured za katastar i geodetske poslove Grada Zagreba
prosinac 2013.

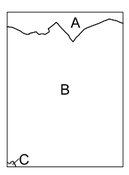

KATASTARSKE OPĆINE:

A - Granešina
B - Dubrava
C - Peščenica

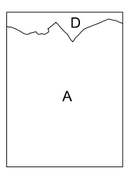

IZMJERA:

A - tahimetrija, ortogonal
B - fotogrametrija
C - komasacija
D - grafička

100 0 100 200 300 400 500m

MJERILO 1:5000

ZAGREB - 27

KONAČNI PRIJEDLOG PLANA

GENERALNI URBANISTIČKI PLAN GRADA ZAGREBA - IZMJENE I DOPUNE 2016.

3. PROMETNA I KOMUNALNA INFRASTRUKTURNA MREŽA

3c Vodnogospodarski sustav i postupanje s otpadom

ZAGREB - 28

5J22-28

5 079 000

ZAGREB - 18

ZAGREB - 27

ZAGREB - 29

ZAGREB - 38

5 583 250

5 076 000

5 585 500

potok Branovec

potok Čučerska Reka

regulacija potoka Trnava

R Retkovec

KATASTARSKE OPĆINE:

A - Granešina
B - Dubrava
C - Sesvete
D - Resnik

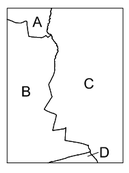

IZMJERA:

A - tahimetrija, ortogonal
B - fotogrametrija
C - komasacija
D - grafička

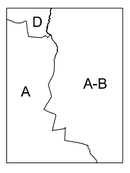

100 0 100 200 300 400 500m

MJERILO 1:5000

Izradba: Gradski ured za katastar i geodetske poslove Grada Zagreba
prosinac 2013.

ZAGREB - 28

GENERALNI URBANISTIČKI PLAN GRADA ZAGREBA - IZMJENE I DOPUNE 2016.

3. PROMETNA I KOMUNALNA INFRASTRUKTURNA MREŽA

3c Vodnogospodarski sustav i postupanje s otpadom

KONAČNI PRIJEDLOG PLANA

ZAGREB - 31

5J22-31 5 076 000

ZAGREB - 21

Lisičina

Lisičina

Šublinov breg

potok Dubravica

potok Medpotoki

II.

Gajnice

zatvaranje potoka Dubravica

potok Medpotoki

SAMOBOR - 40

ZAGREB - 32

II

5 567 500

5 073 000

5 569 750

ZAGREB - 41

KATASTARSKE OPĆINE:

A - Gornji Stenjevec
B - Podsused
C - Stenjevec
D - Vrapče

IZMJERA:

A - tahimetrija, ortogonal
B - fotogrametrija
C - komasacija
D - grafička

100 0 100 200 300 400 500m

MJERILO 1:5000

Izradba: Gradski ured za katastar i geodetske poslove Grada Zagreba
prosinac 2013.

ZAGREB - 31

KONAČNI PRIJEDLOG PLANA

GENERALNI URBANISTIČKI PLAN GRADA ZAGREBA - IZMJENE I DOPUNE 2016.

3. PROMETNA I KOMUNALNA INFRASTRUKTURNA MREŽA

3c Vodnogospodarski sustav i postupanje s otpadom

ZAGREB - 32

5J22-32

5 076 000

ZAGREB - 22

Jačkovina

Jačkovina

Vrapče

Odvodni kanal Vrapčanske potoka

Zatvaranje Vrapčanskog potoka

R Špansko - Malešnica

ZAGREB - 31

ZAGREB - 33

5 569 750

ZAGREB - 42

5 573 000

5 572 000

KATASTARSKE OPĆINE:

A - Gornji Stenjevec
B - Gornje Vrapče
C - Stenjevec
D - Vrapče
E - Rudeš

IZMJERA:

A - tahimetrija, ortogonal
B - fotogrametrija
C - komasacija
D - grafička

100 0 100 200 300 400 500m

MJERILO 1:5000

Izradba: Gradski ured za katastar i geodetske poslove Grada Zagreba
prosinac 2013.

ZAGREB - 32

KONAČNI PRIJEDLOG PLANA

GENERALNI URBANISTIČKI PLAN GRADA ZAGREBA - IZMJENE I DOPUNE 2016.

3. PROMETNA I KOMUNALNA INFRASTRUKTURNA MREŽA

3c Vodnogospodarski sustav i postupanje s otpadom

ZAGREB - 33

5J22-33 5 076 000

ZAGREB - 23

ZAGREB - 32

ZAGREB - 34

ZAGREB - 43

5 572 000

5 573 000

5 574 250

potok Črnomerec

Sokolovac

Vinogradska

Sveti Duh

Zidanje korita potoka Vrapčak

Uređenje korita potoka Črnomerec

Zidanje korita potoka Kustošak

Zlatarska

Zagorska

Selska

KATASTARSKE OPĆINE:

A - Gornje Vrapče
B - Mikulići
C - Vrapče
D - Črnomerec
E - Rudeš
F - Trešnjevka

IZMJERA:

A - tahimetrija, ortogonal
B - fotogrametrija
C - komasacija
D - grafička

100 0 100 200 300 400 500m

MJERILO 1:5000

Izradba: Gradski ured za katastar i geodetske poslove Grada Zagreba
prosinac 2013.

ZAGREB - 33

KONAČNI PRIJEDLOG PLANA

GENERALNI URBANISTIČKI PLAN GRADA ZAGREBA - IZMJENE I DOPUNE 2016.

3. PROMETNA I KOMUNALNA INFRASTRUKTURNA MREŽA

3c Vodnogospodarski sustav i postupanje s otpadom

ZAGREB - 34

5J22-34

5 076 000

ZAGREB - 24

potok Jelenovac

potok Zelengaj

Tuškanac

Mesnička

ZAGREB - 33

ZAGREB - 35

Đanićeva

Đanićeva

Miramarska

Vrbik

Vrbik

5 574 250

ZAGREB - 44

5 573 000

5 576 500

KATASTARSKE OPĆINE:

A - Črnomerec
B - Centar
C - Trešnjevka
D - Trnje

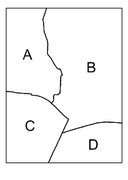

IZMJERA:

A - tahimetrija, ortogonal
B - fotogrametrija
C - komasacija
D - grafička

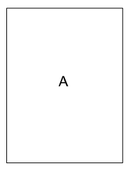

100 0 100 200 300 400 500m

MJERILO 1:5000

Izradba: Gradski ured za katastar i geodetske poslove Grada Zagreba
prosinac 2013.

ZAGREB - 34

GENERALNI URBANISTIČKI PLAN GRADA ZAGREBA - IZMJENE I DOPUNE 2016.

3. PROMETNA I KOMUNALNA INFRASTRUKTURNA MREŽA

3c Vodnogospodarski sustav i postupanje s otpadom

KONAČNI PRIJEDLOG PLANA

ZAGREB - 35

5J22-35

ZAGREB - 25

5 076 000

ZAGREB - 34

ZAGREB - 36

Šalata

Branimirova

Držićeva

5 576 500

5 073 000

5 578 750

ZAGREB - 45

KATASTARSKE OPĆINE:

A - Centar
B - Maksimir
C - Peščenica
D - Trnje

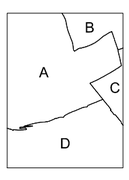

IZMJERA:

A - tahimetrija, ortogonal
B - fotogrametrija
C - komasacija
D - grafička

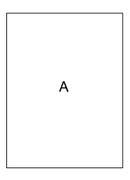

100 0 100 200 300 400 500m

MJERILO 1:5000

Izradba: Gradski ured za katastar i geodetske poslove Grada Zagreba
prosinac 2013.

ZAGREB - 35

KONAČNI PRIJEDLOG PLANA

GENERALNI URBANISTIČKI PLAN GRADA ZAGREBA - IZMJENE I DOPUNE 2016.

3. PROMETNA I KOMUNALNA INFRASTRUKTURNA MREŽA

3c Vodnogospodarski sustav i postupanje s otpadom

ZAGREB - 36

5J22-36 5 076 000

ZAGREB - 26

Sv. Šimunska

potok Bliznec

ZAGREB - 35

ZAGREB - 37

Zatvaranje potoka Bliznec

Vodozaštitno područje

5 578 750

ZAGREB - 46

5 073 000

5 581 000

KATASTARSKE OPĆINE:

A - Maksimir
B - Peščenica
C - Trnje
D - Žitnjak

IZMJERA:

A - tahimetrija, ortogonal
B - fotogrametrija
C - komasacija
D - grafička

100 0 100 200 300 400 500m

MJERILO 1:5000

Izradba: Gradski ured za katastar i geodetske poslove Grada Zagreba
prosinac 2013.

ZAGREB - 36

GENERALNI URBANISTIČKI PLAN GRADA ZAGREBA - IZMJENE I DOPUNE 2016.

3. PROMETNA I KOMUNALNA INFRASTRUKTURNA MREŽA

3c Vodnogospodarski sustav i postupanje s otpadom

KONAČNI PRIJEDLOG PLANA

ZAGREB - 37

5J22-37 5 076 000

ZAGREB - 27

ZAGREB - 36

ZAGREB - 38

Vodozaštitno područje Sašnjak

Sašnjak

Sašnjak

Sašnjak

Sašnjak

Sašnjak

5 581 000

5 073 000

5 583 250

ZAGREB - 47

KATASTARSKE OPĆINE:

A - Dubrava
B - Peščenica
C - Resnik
D - Žitnjak

IZMJERA:

A - tahimetrija, ortogonal
B - fotogrametrija
C - komasacija
D - grafička

100 0 100 200 300 400 500m

MJERILO 1:5000

Izradba: Gradski ured za katastar i geodetske poslove Grada Zagreba
prosinac 2013.

ZAGREB - 37

GENERALNI URBANISTIČKI PLAN GRADA ZAGREBA - IZMJENE I DOPUNE 2016.

3. PROMETNA I KOMUNALNA INFRASTRUKTURNA MREŽA

3c Vodnogospodarski sustav i postupanje s otpadom

KONAČNI PRIJEDLOG PLANA

ZAGREB - 38

5J22-38

ZAGREB - 28

ZAGREB - 37

ZAGREB - 39

PRELJEV "S1"

PRELJEV "SLAVONSKA"

Potok Sopnica

Resnik

ZAGREB - 48

5 076 000

5 583 250

5 073 000

5 585 500

KATASTARSKE OPĆINE:

A - Dubrava
B - Sesvete
C - Resnik
D - Žitnjak

IZMJERA:

A - tahimetrija, ortogonal
B - fotogrametrija
C - komasacija
D - grafička

100 0 100 200 300 400 500m

MJERILO 1:5000

Izradba: Gradski ured za katastar i geodetske poslove Grada Zagreba
prosinac 2013.

ZAGREB - 38

GENERALNI URBANISTIČKI PLAN GRADA ZAGREBA - IZMJENE I DOPUNE 2016.

3. PROMETNA I KOMUNALNA INFRASTRUKTURNA MREŽA

3c Vodnogospodarski sustav i postupanje s otpadom

KONAČNI PRIJEDLOG PLANA

ZAGREB - 39

5J22-39

ZAGREB - 29

ZAGREB - 38

ZAGREB - 40

ZAGREB - 49

KOLEKTOR SOPNICA

potok Sopnica

R.B. RESNIK

potok Sopnica

5 076 000

5 585 500

5 073 000

5 587 750

KATASTARSKE OPĆINE:

A - Sesvete
B - Sesvetski Kraljevec
C - Resnik

IZMJERA:

A - tahimetrija, ortogonal
B - fotogrametrija
C - komasacija
D - grafička

100 0 100 200 300 400 500m

MJERILO 1:5000

Izradba: Gradski ured za katastar i geodetske poslove Grada Zagreba
prosinac 2013.

ZAGREB - 39

GENERALNI URBANISTIČKI PLAN GRADA ZAGREBA - IZMJENE I DOPUNE 2016.

3. PROMETNA I KOMUNALNA INFRASTRUKTURNA MREŽA

3c Vodnogospodarski sustav i postupanje s otpadom

KONAČNI PRIJEDLOG PLANA

ZAGREB - 41

5J22-41

ZAGREB - 31

Stara Loza

Stara Loza

Stara Loza

Vodozaštitno područje Stara Loza

Stara Loza

Stara Loza

Vodozaštitno područje Prečko

Stara Loza

AH

SAMOBOR - 50

ZAGREB - 42

BB

Kanal Sava-Odra

Vodozaštitno područje Ježdovec

VELIKA GORICA - 1

Izradba: Gradski ured za katastar i geodetske poslove Grada Zagreba
prosinac 2013.

KATASTARSKE OPĆINE:

A - Podsused
B - Vrapče
C - Stenjevec
D - Lučko
E - Blato

IZMJERA:

A - tahimetrija, ortogonal
B - fotogrametrija
C - komasacija
D - grafička

100 0 100 200 300 400 500m

MJERILO 1:5000

ZAGREB - 41

GENERALNI URBANISTIČKI PLAN GRADA ZAGREBA - IZMJENE I DOPUNE 2016.

3. PROMETNA I KOMUNALNA INFRASTRUKTURNA MREŽA

3c Vodnogospodarski sustav i postupanje s otpadom

KONAČNI PRIJEDLOG PLANA

ZAGREB - 42

5J22-42

ZAGREB - 32

Prečko

Zatvaranje Vrapčanskog potoka

Prečko

Prečko

Vodocrpilište postrojenje Prečko

ZAGREB - 41

BB

HE Prečko

ZAGREB - 43

AH

VELIKA GORICA - 2

5 569 750

5 070 000

5 572 000

KATASTARSKE OPĆINE:

A - Stenjevec
B - Vrapče
C - Rudeš
D - Blato

IZMJERA:

A - tahimetrija, ortogonal
B - fotogrametrija
C - komasacija
D - grafička

100 0 100 200 300 400 500m

MJERILO 1:5000

Izradba: Gradski ured za katastar i geodetske poslove Grada Zagreba
prosinac 2013.

ZAGREB - 42

GENERALNI URBANISTIČKI PLAN GRADA ZAGREBA - IZMJENE I DOPUNE 2016.

3. PROMETNA I KOMUNALNA INFRASTRUKTURNA MREŽA

3c Vodnogospodarski sustav i postupanje s otpadom

KONAČNI PRIJEDLOG PLANA

ZAGREB - 43

5J22-43

ZAGREB - 33

ZAGREB - 42

ZAGREB - 44

Zaprešićka ulica

Zaprešićka ulica

Horvatska ulica

Horvati

Horvati

Horvati

Horvati

Knežija

Jarun

Petrinja

Vodozaštitno područje Horvati

Jarun

Jarun

Jarun

Črnomerec

II.

R

R

R

E1

AH

5 572 000

5 070 000

5 574 250

VELIKA GORICA - 3

KATASTARSKE OPĆINE:

A - Rudeš
B - Trešnjevka
C - Blato

IZMJERA:

A - tahimetrija, ortogonal
B - fotogrametrija
C - komasacija
D - grafička

100 0 100 200 300 400 500m

MJERILO 1:5000

Izradba: Gradski ured za katastar i geodetske poslove Grada Zagreba
prosinac 2013.

ZAGREB - 43

KONAČNI PRIJEDLOG PLANA

GENERALNI URBANISTIČKI PLAN GRADA ZAGREBA - IZMJENE I DOPUNE 2016.

3. PROMETNA I KOMUNALNA INFRASTRUKTURNA MREŽA

3c Vodnogospodarski sustav i postupanje s otpadom

ZAGREB - 44

5J22-44

ZAGREB - 34

5 073 000

Zadarska

AH

Vodozaštitno područje Zapruđe

Kajzerica

Velesajam

Vodozaštitno područje Velesajam

Velesajam

Kajzerica

R

ZAGREB - 43

ZAGREB - 45

5 574 250

5 576 500

5 570 000

VELIKA GORICA - 4

Izradba: Gradski ured za katastar i geodetske poslove Grada Zagreba
prosinac 2013.

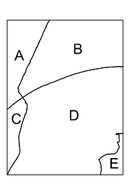

KATASTARSKE OPĆINE:

A - Trešnjevka
B - Trnje
C - Blato
D - Klara
E - Zaprudski Otok

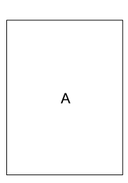

IZMJERA:

A - tahimetrija, ortogonal
B - fotogrametrija
C - komasacija
D - grafička

100 0 100 200 300 400 500m

MJERILO 1:5000

ZAGREB - 44

GENERALNI URBANISTIČKI PLAN GRADA ZAGREBA - IZMJENE I DOPUNE 2016.

3. PROMETNA I KOMUNALNA INFRASTRUKTURNA MREŽA

3c Vodnogospodarski sustav i postupanje s otpadom

KONAČNI PRIJEDLOG PLANA

ZAGREB - 45

5J22-45 5 073 000

ZAGREB - 35

ZAGREB - 44

ZAGREB - 46

VELIKA GORICA - 5

5 576 500

5 578 750

5 070 000

Kruge

Pile

Sava

Savica

Zapruđe

Vodozaštitno područje Zapruđe

Utrine

R

AH

II.

KATASTARSKE OPĆINE:

A - Trnje
B - Žitnjak
C - Klara
D - Zaprudski Otok
E - Jakuševec

IZMJERA:

A - tahimetrija, ortogonal
B - fotogrametrija
C - komasacija
D - grafička

100 0 100 200 300 400 500m

MJERILO 1:5000

Izradba: Gradski ured za katastar i geodetske poslove Grada Zagreba
prosinac 2013.

ZAGREB - 45

GENERALNI URBANISTIČKI PLAN GRADA ZAGREBA - IZMJENE I DOPUNE 2016.

3. PROMETNA I KOMUNALNA INFRASTRUKTURNA MREŽA

3c Vodnogospodarski sustav i postupanje s otpadom

KONAČNI PRIJEDLOG PLANA

ZAGREB - 46

5J22-46

ZAGREB - 36

ZAGREB - 45

ZAGREB - 47

VELIKA GORICA - 6

Vodozaštitno područje Sašnjak

Vodozaštitno područje Petruševac

Jakuševac

Jakuševac

5 073 000

5 578 750

5 581 000

5 070 000

KATASTARSKE OPĆINE:

A - Trnje
B - Žitnjak
C - Jakuševec

IZMJERA:

A - tahimetrija, ortogonal
B - fotogrametrija
C - komasacija
D - grafička

100 0 100 200 300 400 500m

MJERILO 1:5000

Izradba: Gradski ured za katastar i geodetske poslove Grada Zagreba
prosinac 2013.

ZAGREB - 46

GENERALNI URBANISTIČKI PLAN GRADA ZAGREBA - IZMJENE I DOPUNE 2016.

3. PROMETNA I KOMUNALNA INFRASTRUKTURNA MREŽA

3c Vodnogospodarski sustav i postupanje s otpadom

KONAČNI PRIJEDLOG PLANA

ZAGREB - 47

5J22-47

5 073 000

ZAGREB - 37

ZAGREB - 46

ZAGREB - 48

VELIKA GORICA - 7

5 581 000

5 070 000

5 583 250

Dubrava

Kozari Bok

Ravnice

Radnička

Kanalski put

Petrovec

Vodozaštitno područje Sašnjak

Vodozaštitno područje Petrovec

Zatvaranje Beteka (Lužnica)

KATASTARSKE OPĆINE:

A - Žitnjak

IZMJERA:

A - tahimetrija, ortogonal
B - fotogrametrija
C - komasacija
D - grafička

A

A

100 0 100 200 300 400 500m

MJERILO 1:5000

Izradba: Gradski ured za katastar i geodetske poslove Grada Zagreba
prosinac 2013.

ZAGREB - 47

KONAČNI PRIJEDLOG PLANA

GENERALNI URBANISTIČKI PLAN GRADA ZAGREBA - IZMJENE I DOPUNE 2016.

3. PROMETNA I KOMUNALNA INFRASTRUKTURNA MREŽA

3c Vodnogospodarski sustav i postupanje s otpadom

ZAGREB - 48

5J22-48

ZAGREB - 38

Čulinečka

Sjever-jug

Struge

CUPOVZ

CGO

II.

AH

ZAGREB - 47

ZAGREB - 49

5 583 250

5 070 000

5 585 500

VELIKA GORICA - 8

KATASTARSKE OPĆINE:

A - Žitnjak

B - Resnik

IZMJERA:

A - tahimetrija, ortogonal

B - fotogrametrija

C - komasacija

D - grafička

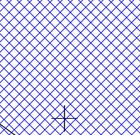

100 0 100 200 300 400 500m

MJERILO 1:5000

Izradba: Gradski ured za katastar i geodetske poslove Grada Zagreba
prosinac 2013.

ZAGREB - 48

KONAČNI PRIJEDLOG PLANA

GENERALNI URBANISTIČKI PLAN GRADA ZAGREBA - IZMJENE I DOPUNE 2016.

3. PROMETNA I KOMUNALNA INFRASTRUKTURNA MREŽA

3c Vodnogospodarski sustav i postupanje s otpadom

ZAGREB - 49

5J22-49

ZAGREB - 39

ZAGREB - 48

ZAGREB - 50

AH

5 585 500

5 070 000

5 587 750

KATASTARSKE OPĆINE:

A - Resnik

B - Žitnjak

IZMJERA:

A - tahimetrija, ortogonal

B - fotogrametrija

C - komasacija

D - grafička

100 0 100 200 300 400 500m

Izradba: Gradski ured za katastar i geodetske poslove Grada Zagreba
prosinac 2013.

MJERILO 1:5000

ZAGREB - 49