

# GRAD ZAGREB


GENERALNI URBANISTIČKI PLAN GRADA ZAGREBA - IZMJENE I DOPUNE 2016.

## PROMETNA I KOMUNALNA INFRASTRUKTURNA MREŽA 3a Promet

### TUMAČ PLANSKOG ZNAKOVLJA

	GRADSKA AUTOCESTA
	GRADSKA AVENIJA
	GLAVNA GRADSKA ULICA
	GRADSKA ULICA
	KORIDORI JAVNO PROMETNIH POVRŠINA
	BICIKLISTIČKA STAZA
	PRUGA TRAMVAJA I LAKOŠINSKE ŽELJEZNICE
	PODZEMNA DIONICA (CRTKANA LINIJA)
	ŽIČARA - PLANIRANA / ALTERNATIVNA TRASA
	PJEŠAČKE POVRŠINE
	ŽELJEZNIČKA PRUGA - MAGISTRALNA GLAVNA
	ŽELJEZNIČKA PRUGA - I REDA
	ŽELJEZNIČKA POSTAJA
	KOLODVOR - PUTNIČKI (MEĐUNARODNI I MEĐUMJESNI)
	KOLODVOR - PUTNIČKI (MEĐUMJESNI)
	OSTALI KOLODVORI (1-RASPOREDNI, 2-RANŽIRNI, 3-TERETNI, 4-KONTEJNERSKI, 5-POSLOVNI, 6-LOKOTERETNI)
	AUTOBUSNI KOLODVOR
	BENZINSKA POSTAJA - POSTOJEĆA
	BENZINSKA POSTAJA - PLANIRANA
	POVRŠINE INFRASTRUKTURNIH SUSTAVA
	HELIDROM
	ROBNO TRANSPORTNO SREDIŠTE
	REZERVACIJA PROŠIRENJA POSTOJEĆE ULICE
	GRANICA GENERALNOG URBANISTIČKOG PLANA GRADA ZAGREBA

### VEZA KARATA:

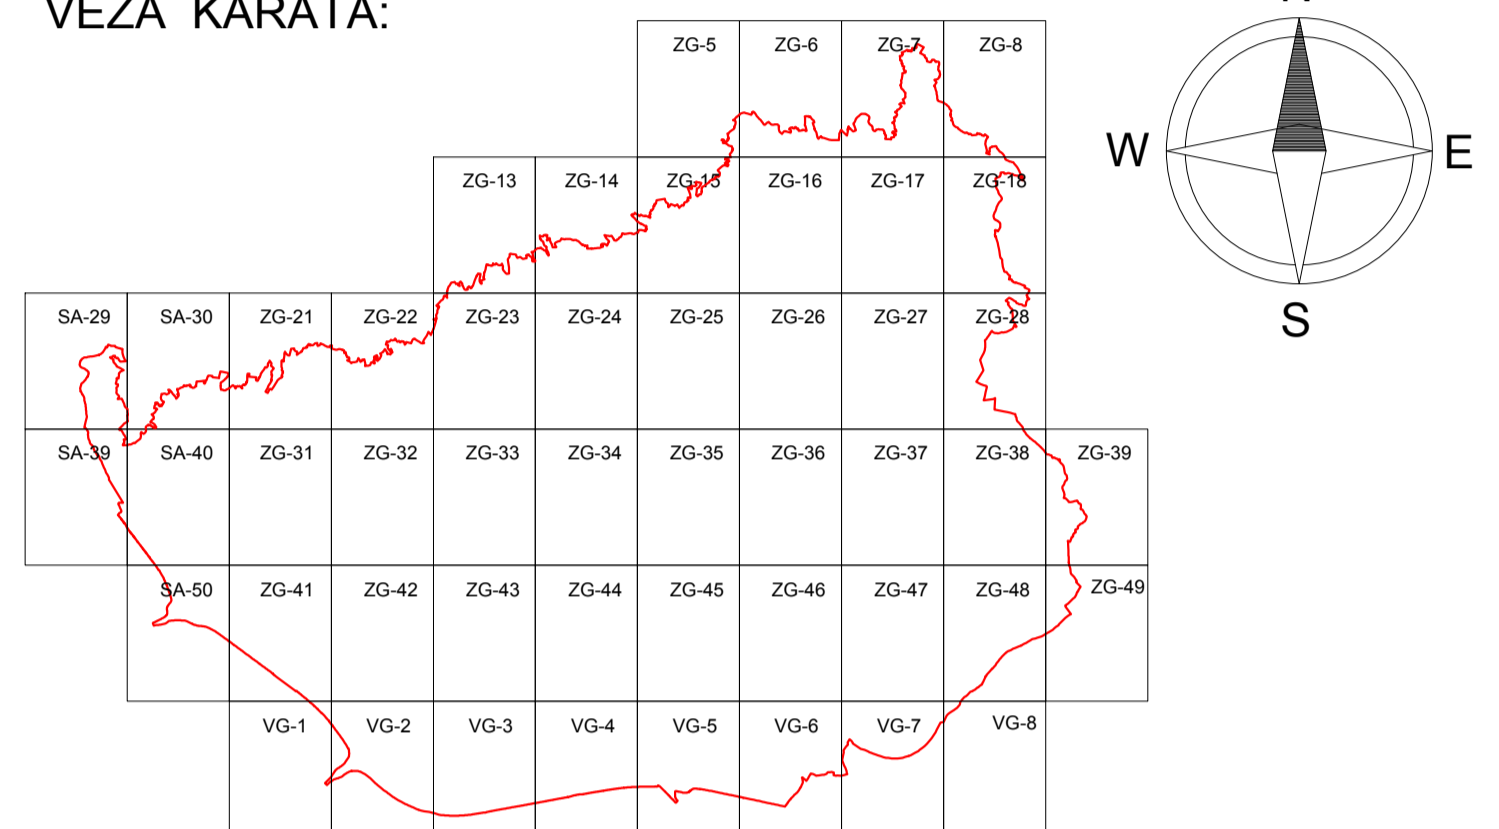

GRAD ZAGREB	
GENERALNI URBANISTIČKI PLAN GRADA ZAGREBA - IZMJENE I DOPUNE 2016.	
- KONAČNI PRIJEDLOG PLANA -	
Naziv kartografskog prikaza:	3. PROMETNA I KOMUNALNA INFRASTRUKTURNA MREŽA 3a Promet
Broj kartografskog prikaza: 3a.	Mjerilo kartografskog prikaza: 1: 5.000
Odluka o izradi Izmjena i dopuna Generalnog urbanističkog plana grada Zagreba (Službeni glasnik Grada Zagreba br. 24/13, 8/15, 15/15)	Odluka o donošenju Izmjena i dopuna Generalnog urbanističkog plana grada Zagreba (Službeni glasnik Grada Zagreba br. / / _)
Javna rasprava objavljena je: 06. lipnja 2014.	Javni uvid održan je: od 16. do 30. lipnja 2014.
Ponovna javna rasprava objavljena je: 26. prosinca 2015.	Ponovni javni uvid održan je: od 12. do 26. siječnja 2016.
Nositelj izrade do 28. ožujka 2016.: <b>Gradski ured za prostorno uređenje, izgradnju Grada, graditeljstvo, komunalne poslove i promet</b> Trg Stjepana Radića 1, Zagreb	
Pročelnik Gradskog ureda za prostorno uređenje, izgradnju Grada, graditeljstvo, komunalne poslove i promet:	Odgovorna osoba za provođenje javne rasprave do lipnja 2014.: Margareta Spajić, dipl. ing.arh.
	Odgovorna osoba za provođenje javne rasprave u siječnju 2016.: Ankica Pavlović, dipl.ing.arh.
Mr.sc. Dinko Bilić, dipl.oec.	Ankica Pavlović, dipl.ing.arh.
Nositelj izrade od 29. ožujka 2016.: <b>Gradski ured za stratejsko planiranje i razvoj Grada</b> Ulica Republike Austrije 18, Zagreb	
Pečat Gradskog ureda za stratejsko planiranje i razvoj Grada:	Pročelnik Gradskog ureda za stratejsko planiranje i razvoj Grada: p.o. gradonačelnika Grada Zagreba pomoćnica pročelnika <b>Jadranka Veselić Bruvo, dipl.ing.arh.</b>
M.P.	Odgovorna osoba za provođenje javne rasprave: Ankica Pavlović, dipl.ing.arh.
Stručni izrađivač:	<b>Zavod za prostorno uređenje Grada Zagreba</b> Ulica Republike Austrije 18, Zagreb
Pečat pravne osobe koja je izradila Plan:	Odgovorna osoba izrađivača Plana: Ravnatelj Zavoda za prostorno uređenje Grada Zagreba do 31. ožujka 2016.: Ivica Fanjek, dipl.ing.arh.
M.P.	Vršitelj dužnosti ravnatelja Zavoda za prostorno uređenje Grada Zagreba od 8. travnja 2016.: v.d. Ivica Rovis, dipl.iur.
Odgovorni voditelj izrade Izmjena i dopuna plana do 15. siječnja 2014.: Odgovorni voditelj izrade Izmjena i dopuna plana do 20. srpnja 2015.: Odgovorni voditelj izrade Izmjena i dopuna plana do 9. svibnja 2016.:	Nives Mornar, dipl.ing.arh. Mirela Bokulić Zubac, dipl.ing.arh. Nives Mornar, dipl.ing.arh.
Odgovorni voditelj izrade Izmjena i dopuna plana od 10. svibnja 2016.:	M.P. Sanja Šerbetić Tunjić, dipl.ing.arh.
Stručni tim u izradi Plana: Dragica Barešić, dipl.ing.arh. Mirela Bokulić Zubac, dipl.ing.arh. Marija Brković, bacc.oec. Maja Bubrić, grad.teh. Martina Čavlović, dipl.iur. Ivica Fanjek, dipl.ing.arh.	Boris Gregurić, dipl.ing.arh. Ivan Lončarić, prof.geog. i pov. Dubravka - Petra Lubin, dipl.ing.arh. Tomislav Mamić Katica Mihanović, dipl.ing.šum. Nives Mornar, dipl.ing.arh.
Jasmina Doko, dipl.ing.agr. Vladimir Ninić, dipl.ing.grad. Larisa Nukić Zoran Radović, dipl.oec. Alen Pažur, mag.geog. Ana-Marija Rajčić, dipl.ing.arh.	Lidija Sekol, dipl.ing.arh. Jasmina Širovec Vanić, dipl.ing.arh. Sabina Pavić, dipl.ing.arh. Sanja Šerbetić Tunjić, dipl.ing.arh. Dubravko Šrola, dipl.ing.prom. Dubravka Žic, dipl.ing.arh.
Geoinformatička obrada:	
Pečat Gradske skupštine Grada Zagreba:	Predsjednik Gradske skupštine Grada Zagreba:
M.P.	dr.sc. Andrija Mikulić
Istovjetnost ovog plana sa Izvornikom ovjerava:	Pečat Nadležnog tijela:
Jadranka Veselić Bruvo, dipl.ing.arh.	M.P.