

GRAD ZAGREB

GENERALNI URBANISTIČKI PLAN GRADA ZAGREBA - IZMJENE I DOPUNE 2016.

UVJETI ZA KORIŠTENJE, UREĐENJE I ZAŠTITU PROSTORA 4a Urbana pravila

TUMAČ PLANSKOG ZNAKOVLJA

1. VISOKOKONSOLIDIRANA GRADSKA PODRUČJA

- 1.1. Zaštita i očuvanje povijesnih graditeljskih cjelina
- 1.2. Zaštita, uređenje i dogradnja u povijesnim graditeljskim cjelinama
- 1.3. Zaštita, uređenje i dogradnja osobito vrijednog središnjeg dijela podsljemenskog područja
- 1.4. Zaštita i uređenje vrijednog prostora individualne gradnje
- 1.5. Zaštita i uređenje vrijednog prostora niske gradnje
- 1.6. Zaštita i uređenje dovršenih naselja
- 1.7. Zaštita i uređenje prostora visoke gradnje
- 1.8. Zaštita i uređenje cjelovitih kompleksa jedne namjene
- 1.9. Zaštita, održavanje i njegovanje parkova i park-šuma
- 1.10. Održavanje i njegovanje zaštitnih zelenih površina

2. KONSOLIDIRANA GRADSKA PODRUČJA


- 2.1. Zaštita, uređenje i dogradnja najsjevernijeg dijela podsljemenskog područja
- 2.2. Zaštita, uređenje i dogradnja zapadnog, središnjeg i istočnog dijela podsljemenskog područja
- 2.3. Zaštita, uređenje i dogradnja zapadnog i istočnog dijela podsljemenskoga područja-povijesna urbana cjelina i kontaktno područje
- 2.4. Uređenje i urbana obnova prostora individualne gradnje
- 2.5. Sanacija, uređenje i urbana obnova prostora individualne gradnje
- 2.6. Uređenje i urbana obnova rubnih prostora individualne gradnje
- 2.7. Uređenje i urbana obnova prostora niske gradnje
- 2.8. Uređenje i urbana obnova prostora mješovite gradnje
- 2.9. Uređenje i urbana obnova prostora visoke gradnje
- 2.10. Uređenje, zaštita i urbana obnova kompleksa jedne namjene
- 2.11. Uređenje javnih zelenih površina
- 2.12. Uređenje zaštitnih zelenih površina
- 2.13. Izgradnja na građevnim česticama većim od 5000 m²
- 2.14. Uređenje rijeke Save


3. NISKOKONSOLIDIRANA GRADSKA PODRUČJA

- 3.1. Urbana preobrazba
- 3.2. Nova regulacija na neizgrađenom prostoru

-  GRANICA ZONA URBANIH PRAVILA
-  IZNIMKA URBANOG PRAVILA
-  GRANICA PARKA PRIRODE MEDVEDNICA
-  GRANICA GENERALNOG URBANISTIČKOG PLANA GRADA ZAGREBA
-  GRANICA ZAŠTITNE ZONE
-  GRANICA NAJUŽEG GRADSKOG SREDIŠTA
-  GRADSKI PROJEKT
-  REZERVACIJA PROŠIRENJA POSTOJEĆE ULICE

VEZA KARATA:

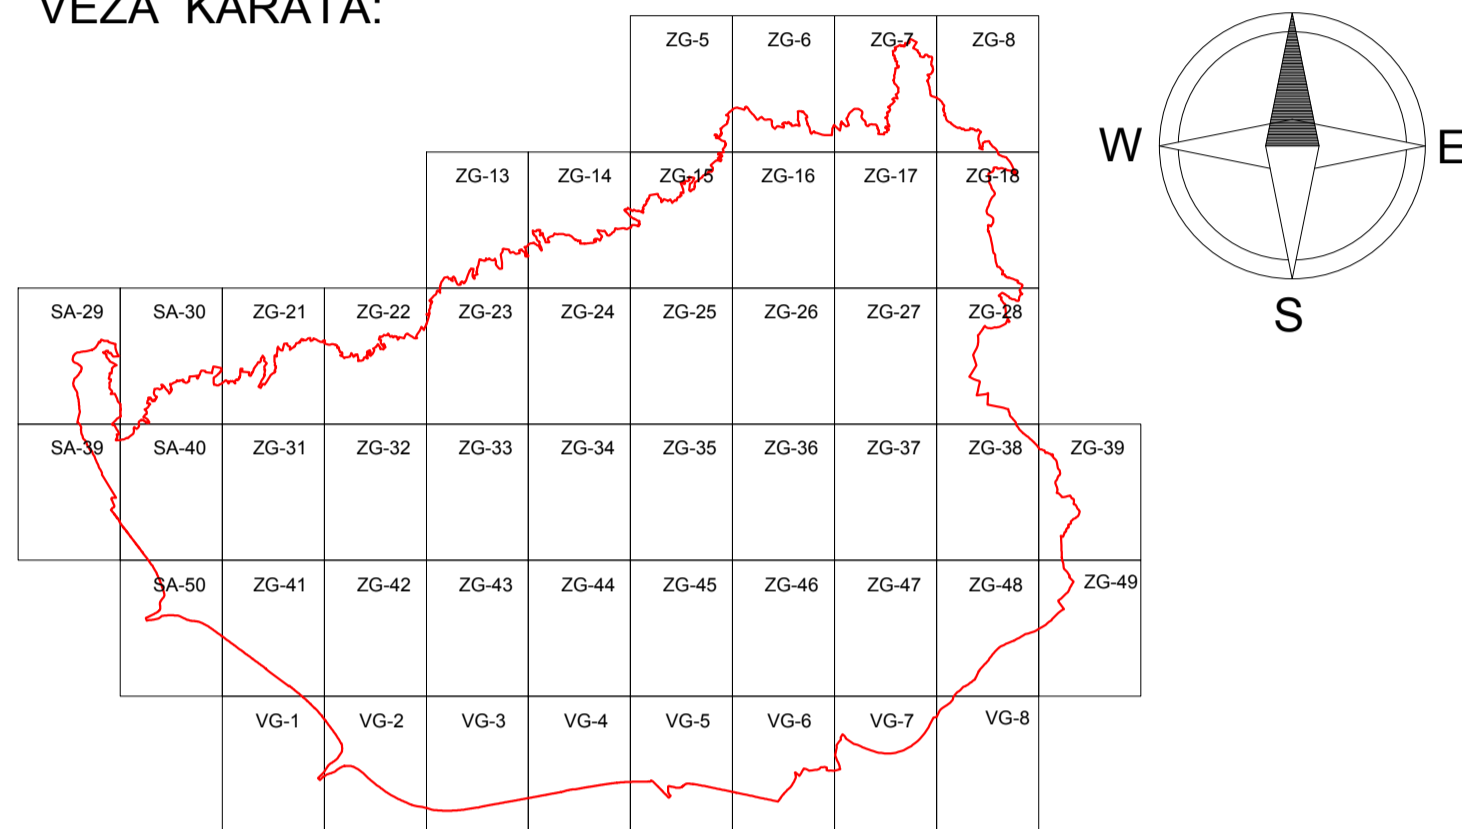

GRAD ZAGREB			
GENERALNI URBANISTIČKI PLAN GRADA ZAGREBA - IZMJENE I DOPUNE 2016.			
- KONAČNI PRIJEDLOG PLANA -			
Naziv kartografskog prikaza: 4. UVJETI ZA KORIŠTENJE, UREĐENJE I ZAŠTITU PROSTORA 4a Urbana pravila			
Broj kartografskog prikaza: 4a.	Mjerilo kartografskog prikaza: 1: 5.000		
Odluka o izradi Izmjena i dopuna Generalnog urbanističkog plana grada Zagreba (Službeni glasnik Grada Zagreba br. 24/13, 8/15, 15/15)	Odluka o donošenju Izmjena i dopuna Generalnog urbanističkog plana grada Zagreba (Službeni glasnik Grada Zagreba br. / / _)		
Javna rasprava objavljena je: 06. lipnja 2014.	Javni uvid održan je: od 16. do 30. lipnja 2014.		
Ponovna javna rasprava objavljena je: 26. prosinca 2015.	Ponovni javni uvid održan je: od 12. do 26. siječnja 2016.		
Nositelj izrade do 28. ožujka 2016.: Gradski ured za prostorno uređenje, izgradnju Grada, graditeljstvo, komunalne poslove i promet Trg Stjepana Radića 1, Zagreb			
Pročelnik Gradskog ureda za prostorno uređenje, izgradnju Grada, graditeljstvo, komunalne poslove i promet:	Odgovorna osoba za provođenje javne rasprave do lipnja 2014.: Margareta Spajić, dipl. ing. arh.		
	Odgovorna osoba za provođenje javne rasprave u siječnju 2016.: Ankica Pavlović, dipl. ing. arh.		
Nositelj izrade od 29. ožujka 2016.: Gradski ured za stratejsko planiranje i razvoj Grada Ulica Republike Austrije 18, Zagreb			
Pečat Gradskog ureda za stratejsko planiranje i razvoj Grada:	Pročelnik Gradskog ureda za stratejsko planiranje i razvoj Grada:		
M.P.	p.o. gradonačelnika Grada Zagreba pomoćnica pročelnika Jadranka Veselić Bruvo, dipl. ing. arh.		
	Odgovorna osoba za provođenje javne rasprave: Ankica Pavlović, dipl. ing. arh.		
Stručni izrađivač: Zavod za prostorno uređenje Grada Zagreba Ulica Republike Austrije 18, Zagreb	Odgovorna osoba izrađivača Plana: Ravnatelj Zavoda za prostorno uređenje Grada Zagreba do 31. ožujka 2016.: Ivica Fanjek, dipl. ing. arh.		
Pečat pravne osobe koja je izradila Plan:	Vršitelj dužnosti ravnatelja Zavoda za prostorno uređenje Grada Zagreba od 8. travnja 2016.: v.d. Ivica Rovis, dipl. iur.		
M.P.	Nives Mornar, dipl. ing. arh. Mirela Bokulić Zubac, dipl. ing. arh. Nives Mornar, dipl. ing. arh.		
Odgovorni voditelj izrade Izmjena i dopuna plana do 15. siječnja 2014.: Odgovorni voditelj izrade Izmjena i dopuna plana do 20. srpnja 2015.: Odgovorni voditelj izrade Izmjena i dopuna plana do 9. svibnja 2016.:	M.P.		
Odgovorni voditelj izrade Izmjena i dopuna plana od 10. svibnja 2016.:	Sanja Šerbetić Tunjić, dipl. ing. arh.		
Stručni tim u izradi Plana: Dragica Barešić, dipl. ing. arh. Mirela Bokulić Zubac, dipl. ing. arh. Marja Brković, bacc. oec. Maja Bubić, grad. teh. Martina Čavlović, dipl. iur. Ivica Fanjek, dipl. ing. arh.	Boris Gregurić, dipl. ing. arh. Ivan Lončarić, prof. geog. i pov. Dubravka - Petra Lubin, dipl. ing. arh. Tomislav Mamić Katica Mišanović, dipl. ing. sum. Nives Mornar, dipl. ing. arh.	Jasmina Doko, dipl. ing. agr. Vladimir Ninić, dipl. ing. grad. Larisa Nukić Zoran Radović, dipl. oec. Alen Pažur, mag. geog. Ana-Marija Rajčić, dipl. ing. arh.	Lidija Sekol, dipl. ing. arh. Jasmina Sirovec Vanić, dipl. ing. arh. Sabina Pavlić, dipl. ing. arh. Sanja Šerbetić Tunjić, dipl. ing. arh. Dubravko Šrola, dipl. ing. prom. Dubravka Žic, dipl. ing. arh.
Geoinformatička obrada: 			
Pečat Gradske skupštine Grada Zagreba:	Predsjednik Gradske skupštine Grada Zagreba:		
M.P.	dr.sc. Andrija Mikulić		
Istovjetnost ovog plana sa Izvornikom ovjerava:	Pečat Nadležnog tijela:		
Jadranka Veselić Bruvo, dipl. ing. arh.	M.P.		