

# GRAD ZAGREB

## GENERALNI URBANISTIČKI PLAN GRADA ZAGREBA - IZMJENE I DOPUNE 2016.

### UVJETI ZA KORIŠTENJE, UREĐENJE I ZAŠTITU PROSTORA 4d Nepokretna kulturna dobra

#### TUMAČ PLANSKOG ZNAKOVLJA

##### PROSTORNE MEĐE KULTURNOG DOBRA:

	POVIJESNA GRADITELJSKA CJELINA - GRADSKA NASELJA
	POVIJESNA GRADITELJSKA CJELINA - SEOSKA NASELJA
	GRADITELJSKI SKLOP
	MEMORIJALNO I POVIJESNO PODRUČJE
	ETNOLOŠKO PODRUČJE
	ARHEOLOŠKO PODRUČJE

##### POJEDINAČNI LOKALITETI

	ARHEOLOŠKI POJEDINAČNI LOKALITET
--	----------------------------------

##### SUSTAV ZAŠTITE:


	A
	B
	C
	VIZURNI KORIDOR

##### POVIJESNO GRADSKO SREDIŠTE - DETALJNE MJERE

	GORNJI GRAD I KAPTOL
	DONJI GRAD
	PODRUČJE PLANSKI REGULIRANE REZIDENCIJALNE IZGRADNJE DO POL. 20 ST.
	ZONE I POTEZI UNUTAR KOJIH NIJE DOPUŠTENA GRADNJA VISOKIH OBJEKATA

	GRANICA GENERALNOG URBANISTIČKOG PLANA GRADA ZAGREBA
--	--

#### VEZA KARATA:

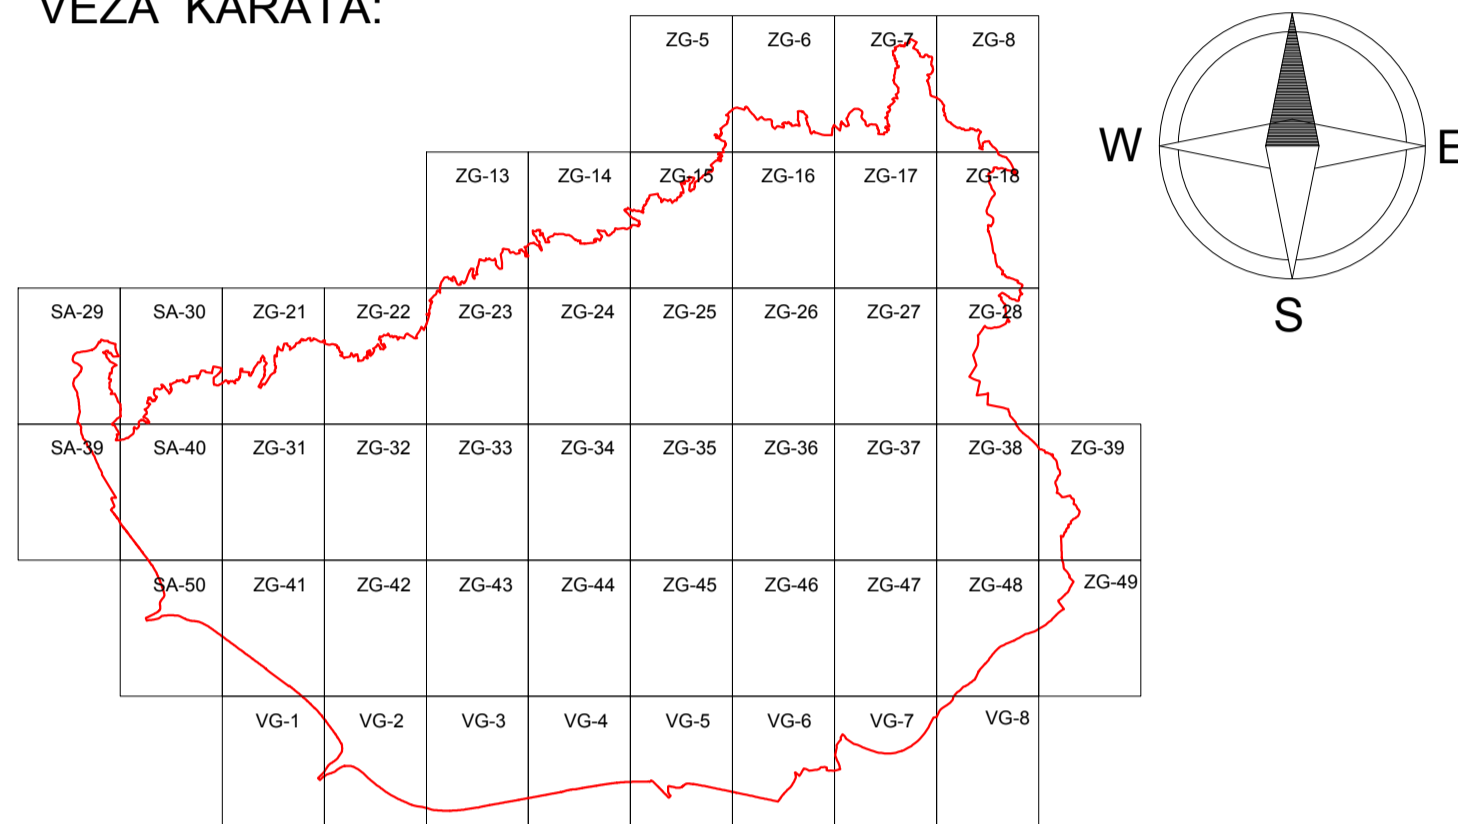

GRAD ZAGREB	
GENERALNI URBANISTIČKI PLAN GRADA ZAGREBA - IZMJENE I DOPUNE 2016.	
- KONAČNI PRIJEDLOG PLANA -	
Naziv kartografskog prikaza: 4. UVJETI ZA KORIŠTENJE, UREĐENJE I ZAŠTITU PROSTORA 4d Nepokretna kulturna dobra	
Broj kartografskog prikaza: 4d.	Mjerilo kartografskog prikaza: 1: 5.000
Odluka o izradi Izmjena i dopuna Generalnog urbanističkog plana grada Zagreba (Službeni glasnik Grada Zagreba br. 24/13, 8/15, 15/15)	Odluka o donošenju Izmjena i dopuna Generalnog urbanističkog plana grada Zagreba (Službeni glasnik Grada Zagreba br. / / )
Javna rasprava objavljena je: 06. lipnja 2014.	Javni uvid održan je: od 16. do 30. lipnja 2014.
Ponovna javna rasprava objavljena je: 26. prosinca 2015.	Ponovni javni uvid održan je: od 12. do 26. siječnja 2016.
Nositelj izrade do 28. ožujka 2016.: <b>Gradski ured za prostorno uređenje, izgradnju Grada, graditeljstvo, komunalne poslove i promet</b> Trg Stjepana Radića 1, Zagreb	
Pročelnik Gradskog ureda za prostorno uređenje, izgradnju Grada, graditeljstvo, komunalne poslove i promet:	Odgovorna osoba za provođenje javne rasprave do lipnja 2014.: Margareta Spajić, dipl. ing.arh.
<hr/> mr.sc. Dinko Bilić, dipl.oec.	Odgovorna osoba za provođenje javne rasprave u siječnju 2016.: <hr/> Ankica Pavlović, dipl.ing.arh.
Nositelj izrade od 29. ožujka 2016.: <b>Gradski ured za stratejsko planiranje i razvoj Grada</b> Ulica Republike Austrije 18, Zagreb	
Pečat Gradskog ureda za stratejsko planiranje i razvoj Grada:	Pročelnik Gradskog ureda za stratejsko planiranje i razvoj Grada:  p.o. gradonačelnika Grada Zagreba pomoćnica pročelnika <b>Jadranka Veselić Bruvo, dipl.ing.arh.</b>
M.P.	Odgovorna osoba za provođenje javne rasprave:  <hr/> Ankica Pavlović, dipl.ing.arh.
Stručni izrađivač: <b>Zavod za prostorno uređenje Grada Zagreba</b> Ulica Republike Austrije 18, Zagreb	
Pečat pravne osobe koja je izradila Plan:	Odgovorna osoba izrađivača Plana: Ravnatelj Zavoda za prostorno uređenje Grada Zagreba do 31. ožujka 2016.: Ivica Fanjek, dipl.ing.arh.
M.P.	Vršitelj dužnosti ravnatelja Zavoda za prostorno uređenje Grada Zagreba od 8. travnja 2016.:  <hr/> v.d. Ivica Rovis, dipl.iur.
Odgovorni voditelj izrade Izmjena i dopuna plana do 15. siječnja 2014.: Odgovorni voditelj izrade Izmjena i dopuna plana do 20. srpnja 2015.: Odgovorni voditelj izrade Izmjena i dopuna plana do 9. svibnja 2016.:	Nives Mornar, dipl.ing.arh. Mirela Bokulić Zubac, dipl.ing.arh. Nives Mornar, dipl.ing.arh.
Odgovorni voditelj izrade Izmjena i dopuna plana od 10. svibnja 2016.:	M.P.  <hr/> Sanja Šerbetić Tunjić, dipl.ing.arh.
Stručni tim u izradi Plana: Dragica Barešić, dipl.ing.arh.    Boris Gregurić, dipl.ing.arh.    Jasmina Doko, dipl.ing.agr.    Lidija Sekol, dipl.ing.arh. Mirela Bokulić Zubac, dipl.ing.arh.    Ivan Lončarić, prof.geog. i pov.    Vladimir Ninić, dipl.ing.grad.    Jasmina Sirovec Vanić, dipl.ing.arh. Marija Brković, bacc.oec.    Dubravka - Petra Lubin, dipl.ing.arh.    Larisa Nukić    Sabina Pavlič, dipl.ing.arh. Maja Bubić, grad.teh.    Tomislav Mamić    Zoran Radović, dipl.oec.    Sanja Šerbetić Tunjić, dipl.ing.arh. Martina Čavlović, dipl.iur.    Katica Mišanović, dipl.ing.sum.    Alen Pažur, mag.geog.    Dubravko Šrola, dipl.ing.prom. Ivica Fanjek, dipl.ing.arh.    Nives Mornar, dipl.ing.arh.    Ana-Marija Rajčić, dipl.ing.arh.    Dubravka Žic, dipl.ing.arh.	
Geoinformatička obrada:	
Pečat Gradske skupštine Grada Zagreba:	Predsjednik Gradske skupštine Grada Zagreba:
M.P.	<hr/> dr.sc. Andrija Mikulić
Istovjetnost ovog plana sa Izvornikom ovjerava:	Pečat Nadležnog tijela:
<hr/> Jadranka Veselić Bruvo, dipl.ing.arh.	M.P.