# GRAD ZAGREB

## GENERALNI URBANISTIČKI PLAN GRADA ZAGREBA - IZMJENE I DOPUNE 2016.

## PROMETNA I KOMUNALNA INFRASTRUKTURNA MREŽA
## 3c Vodnogospodarski sustav i postupanje s otpadom

### TUMAČ PLANSKOG ZNAKOVLJA

VODNOGOSPODARSKI SUSTAV

Vodoopskrba i korištenje voda

- POVRŠINSKI VODOZAHVAT - POSTOJEĆI
- VODOCRPILIŠTE - POSTOJEĆE
- UREĐAJ ZA PROČIŠĆAVANJE PITKE VODE - POSTOJEĆI
- VODOSPREMA - POSTOJEĆA I PLANIRANA
- CRPNA STANICA - POSTOJEĆA I PLANIRANA
- VODOOPSKRBNI CJEVOVOD - POSTOJEĆI I PLANIRANI
- AKUMULACIJA ZA HIDROELEKTRANU (AH)
- GEOTERMALNE VODE (E1)

Odvodnja otpadnih voda

- ISPUST - POSTOJEĆI
- PRELJEVNI ISPUST - POSTOJEĆI I PLANIRANI
- CRPNA STANICA - POSTOJEĆA I PLANIRANA
- UREĐAJ ZA PROČIŠĆAVANJE - PLANIRANI
- RETENCIJSKI BAZEN - POSTOJEĆI I PLANIRANI
- DOVODNI KANAL - POSTOJEĆI I PLANIRANI

Uređenje vodotoka i voda

- AKUMULACIJA ZA OBRANU OD POPLAVA - POSTOJEĆA (AP)
- RETENCIJA ZA OBRANU OD POPLAVA - POSTOJEĆA (R)
- RETENCIJA ZA OBRANU OD POPLAVA - PLANIRANA (R)
- NASIP - OBALOUTVRDA
- KANAL - ODTERETNI
- BRANA - PLANIRANA (BB)
- KORIDOR POSEBNOG REŽIMA POTOKA
- REGULACIJA POTOKA
- ZATVARANJE POTOKA
- ZATVORENA REGULACIJA POTOKA


Vodozaštita

- VODOZAŠTITNO PODRUČJE - I. ZONA
- VODOZAŠTITNO PODRUČJE - II. ZONA
- VODOZAŠTITNO PODRUČJE - III. ZONA
- KATEGORIZACIJA VODOTOKA - I.,II. I III. KATEGORIJA (I. II. III.)

POSTUPANJE S OTPADOM

- CENTAR ZA GOSPODARENJE OTPADOM (CGO)
- POSTROJENJE ZA TERMIČKU OBRADU OTPADA
- RECIKLAŽNO DVORIŠTE - POSTOJEĆE I PLANIRANO (R)
- REZERVACIJA PROŠIRENJA POSTOJEĆE ULICE
- GRANICA GENERALNOG URBANISTIČKOG PLANA GRADA ZAGREBA

### VEZA KARATA:

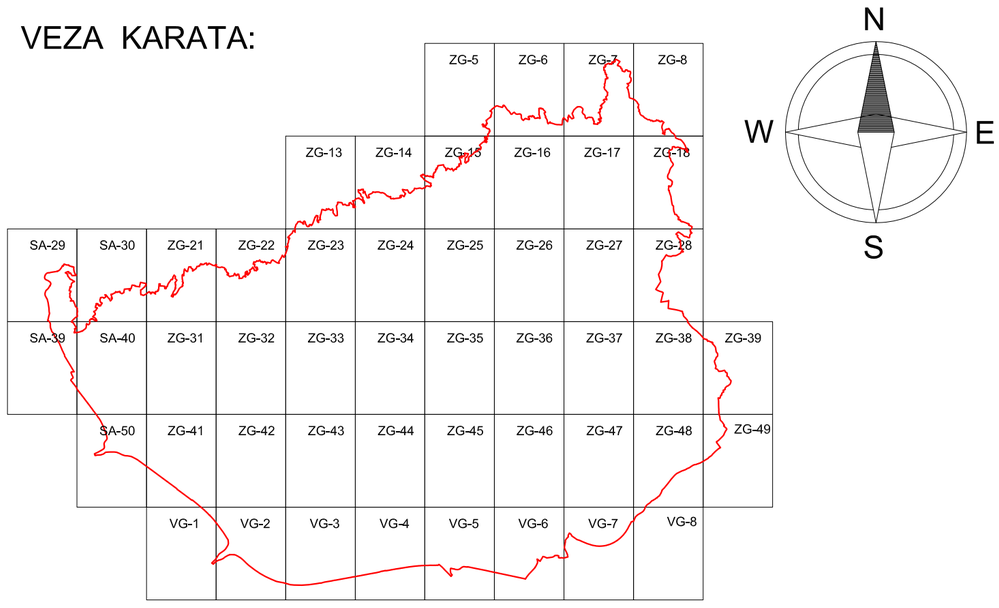


**GRAD ZAGREB**

**GENERALNI URBANISTIČKI PLAN GRADA ZAGREBA - IZMJENE I DOPUNE 2016.**

Naziv kartografskog prikaza: 3. PROMETNA I KOMUNALNA INFRASTRUKTURNA MREŽA
3c Vodnogospodarski sustav i postupanje s otpadom

| | |
|---|---|
| Broj kartografskog prikaza: 3c. | Mjerilo kartografskog prikaza: **1: 5.000** |
| Odluka o izradi Izmjena i dopuna Generalnog urbanističkog plana grada Zagreba (Službeni glasnik Grada Zagreba br. 24/13, 8/15, 15/15) | Odluka o donošenju Izmjena i dopuna Generalnog urbanističkog plana grada Zagreba (Službeni glasnik Grada Zagreba br. 9/16 ) |
| Javna rasprava objavljena je: 06. lipnja 2014. | Javni uvid održan je: od 16. do 30. lipnja 2014. |
| Ponovna javna rasprava objavljena je: 26. prosinca 2015. | Ponovni javni uvid održan je: od 12. do 26. siječnja 2016. |

Nositelj izrade do 28. ožujka 2016. : **Gradski ured za prostorno uređenje, Izgradnju Grada, graditeljstvo, komunalne poslove i promet**
Trg Stjepana Radića 1, Zagreb

| | |
|---|---|
| Pročelnik Gradskog ureda za prostorno uređenje, izgradnju Grada, graditeljstvo, komunalne poslove i promet: | Odgovorna osoba za provođenje javne rasprave do lipnja 2014.: **Margareta Spajić, dipl. ing.arh.** |
| | Odgovorna osoba za provođenje javne rasprave u siječnju 2016.: |
| **mr.sc. Dinko Bilić, dipl.oec.** | **Ankica Pavlović, dipl.ing.arh.** |

Nositelj izrade od 29. ožujka 2016. : **Gradski ured za strategijsko planiranje i razvoj Grada**
Ulica Republike Austrije 18, Zagreb

| | |
|---|---|
| Pečat Gradskog ureda za strategijsko planiranje i razvoj Grada: | Pročelnik Gradskog ureda za strategijsko planiranje i razvoj Grada do 6.6.2016.: p.o. gradonačelnika Grada Zagreba pomoćnica pročelnika **Jadranka Veselić Bruvo, dipl.ing.arh.** |
| | Pročelnik Gradskog ureda za strategijsko planiranje i razvoj Grada: |
| | p.o. gradonačelnika Grada Zagreba pomoćnik pročelnika **mr.sc. Darko Šiško, dipl.ing.geod.** |
| M.P. | Odgovorna osoba za provođenje javne rasprave: |
| | **Ankica Pavlović, dipl.ing.arh.** |

Stručni izrađivač: **Zavod za prostorno uređenje Grada Zagreba**
Ulica Republike Austrije 18, Zagreb

| | |
|---|---|
| Pečat pravne osobe koja je izradila Plan: | Odgovorna osoba izrađivača Plana: |
| | Ravnatelj Zavoda za prostorno uređenje Grada Zagreba do 31. ožujka 2016.: Ivica Fanjek, dipl.ing.arh. |
| M.P. | Vršitelj dužnosti ravnatelja Zavoda za prostorno uređenje Grada Zagreba od 8. travnja 2016.: |
| | **v.d. Ivica Rovis, dipl.iur.** |

Odgovorni voditelj izrade Izmjena i dopuna plana do 15. siječnja 2014.: Nives Mornar, dipl.ing.arh.
Odgovorni voditelj izrade Izmjena i dopuna plana do 20. srpnja 2015.: Mirela Bokulić Zubac, dipl.ing.arh.
Odgovorni voditelj izrade Izmjena i dopuna plana do 9. svibnja 2016.: Nives Mornar, dipl.ing.arh.

Odgovorni voditelj izrade Izmjena i dopuna plana od 10. svibnja 2016.:

M.P.

**Sanja Šerbetić Tunjić, dipl.ing.arh.**

Stručni tim u izradi Plana:

| | | | |
|---|---|---|---|
| Dragica Barešić, dipl.ing.arh. | Boris Gregurić, dipl.ing.arh. | Jasmina Doko, dipl.ing.agr. | Lidija Sekol, dipl.ing.arh. |
| Mirela Bokulić Zubac, dipl.ing.arh. | Ivan Lončarić, prof.geog. i pov. | Vladimir Ninić, dipl.ing.građ. | Jasmina Sirovec Vanić, dipl.ing.arh. |
| Marija Brković, bacc.oec. | Dubravka - Petra Lubin, dipl.ing.arh. | Larisa Nukić | Sabina Pavlić, dipl.ing.arh. |
| Maja Bubrić, građ.teh. | Tomislav Mamić | Zoran Radovčić, dipl.oec. | Sanja Šerbetić Tunjić, dipl.ing.arh. |
| Martina Čavlović, dipl.iur. | Katica Mihanović, dipl. ing. šum. | Alen Pažur, mag.geog. | Dubravko Širola, dipl.ing.prom. |
| Ivica Fanjek, dipl.ing.arh. | Nives Mornar, dipl.ing.arh. | Ana-Marija Rajčić, dipl.ing.arh. | Dubravka Žic, dipl.ing.arh. |

Geoinformatička obrada: **Zavod za fotogrametriju d.d.** **Urbanistica d.o.o.** **Zavod za prostorno uređenje Grada Zagreba**

| | |
|---|---|
| Pečat Gradske skupštine Grada Zagreba: | Predsjednik Gradske skupštine Grada Zagreba: |
| M.P. | dr.sc. Andrija Mikulić |
| Istovjetnost ovog plana sa Izvornikom ovjerava: | Pečat Nadležnog tijela: |
| p.o. gradonačelnika Grada Zagreba pomoćnik pročelnika mr.sc. Darko Šiško, dipl.ing.geod. | M.P. |

# GENERALNI URBANISTIČKI PLAN GRADA ZAGREBA - IZMJENE I DOPUNE 2016.


## 3. PROMETNA I KOMUNALNA INFRASTRUKTURNA MREŽA

## 3c Vodnogospodarski sustav i postupanje s otpadom

SAMOBOR - 29

5I22-29

5 079 000

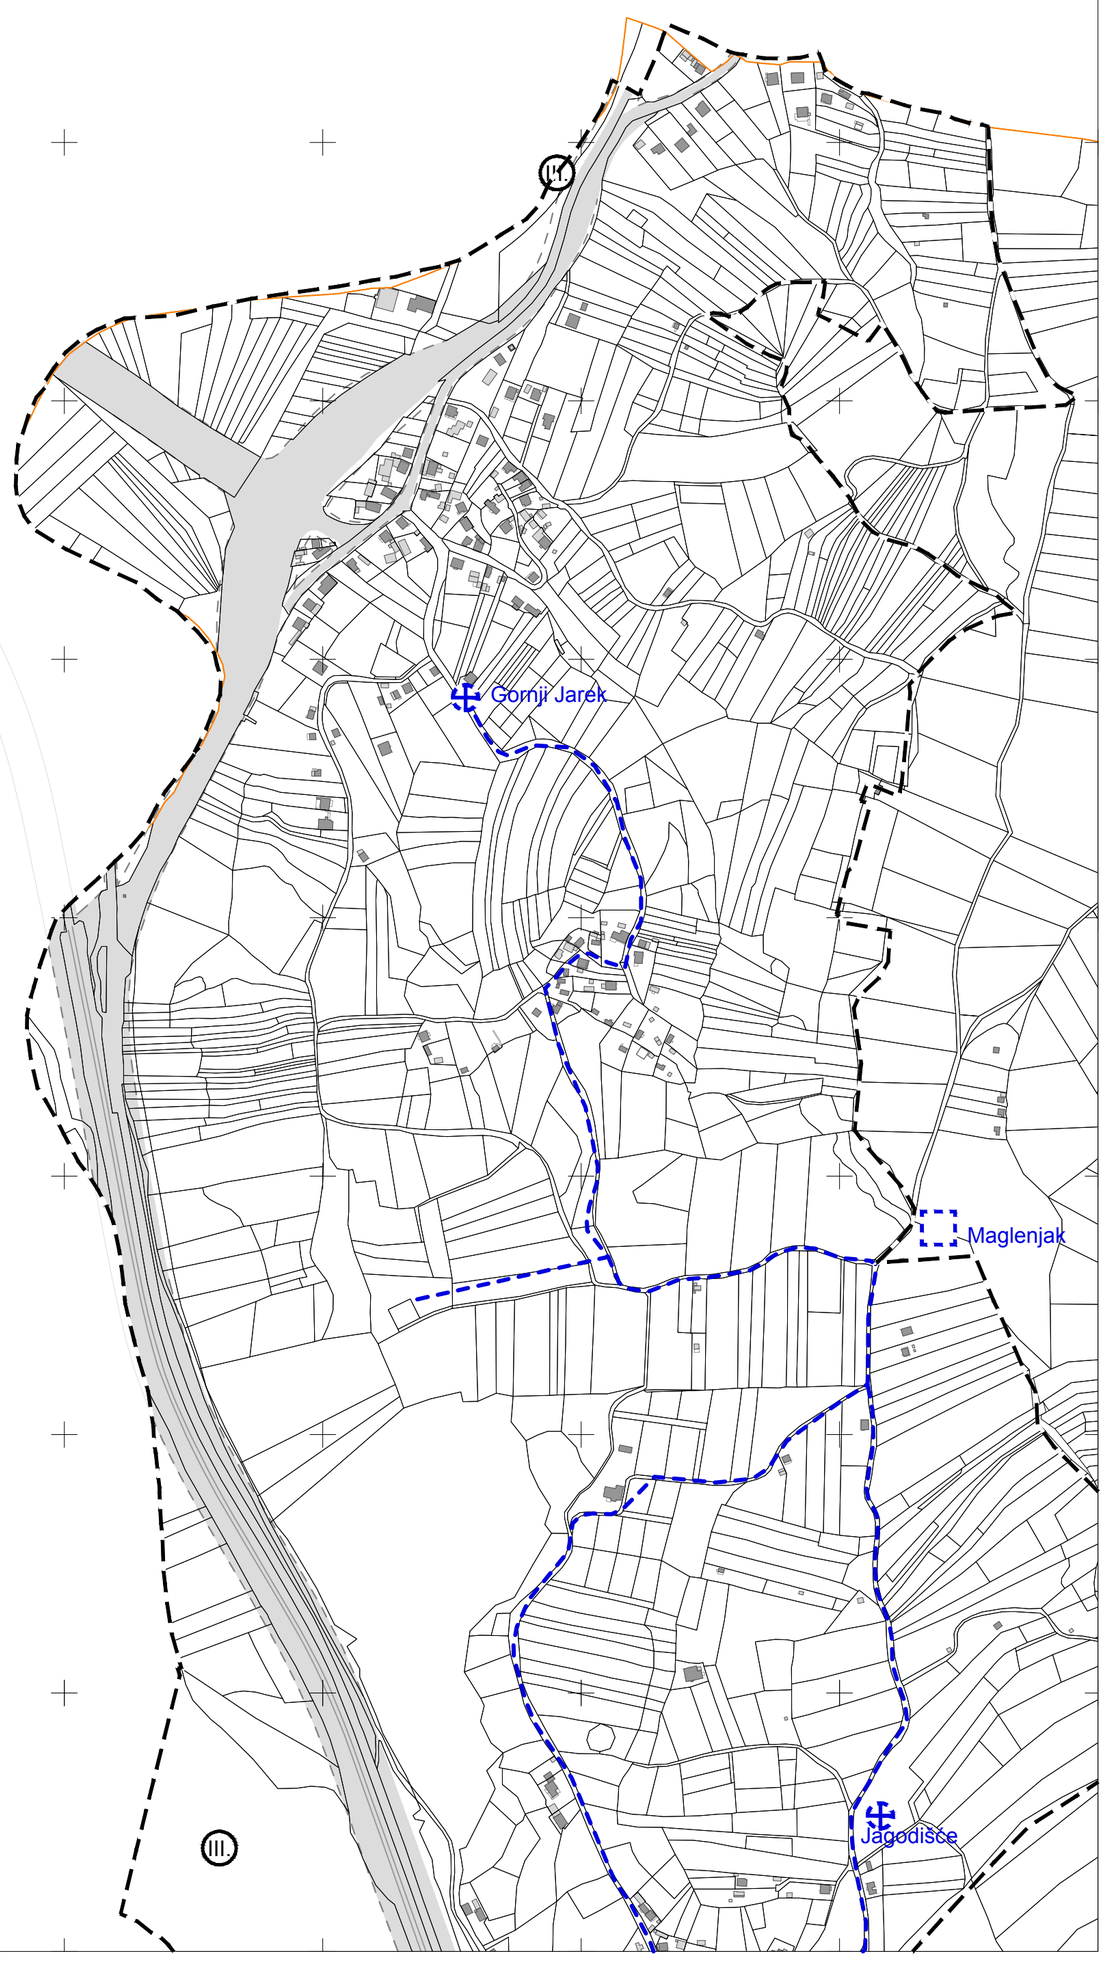


SAMOBOR - 30


5 076 000

5 563 000

SAMOBOR - 39


5 565 250

Izradba: Gradski ured za katastar i geodetske poslove Grada Zagreba
prosinac 2013.

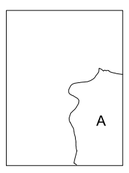


KATASTARSKE OPĆINE:

A - Gornji Stenjevec

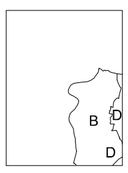


IZMJERA:

A - tahimetrija, ortogonal
B - fotogrametrija
C - komasacija
D - grafička

100 0 100 200 300 400 500m

MJERILO 1:5000

SAMOBOR - 29

# GENERALNI URBANISTIČKI PLAN GRADA ZAGREBA - IZMJENE I DOPUNE 2016.

## 3. PROMETNA I KOMUNALNA INFRASTRUKTURNA MREŽA

### 3c Vodnogospodarski sustav i postupanje s otpadom

# SAMOBOR - 30

5122-30

5 079 000

SAMOBOR - 20

SAMOBOR - 29

ZAGREBAČKA ŽUPANIJA

ZAGREB - 21

Kamenolom

Bizek

Bizek

potok Dolje

5 565 250

5 076 000


5 567 500

SAMOBOR - 40

Izradba: Gradski ured za katastar i geodetske poslove Grada Zagreba
prosinac 2013.


KATASTARSKE OPĆINE:

A - Gornji Stenjevec

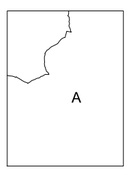


IZMJERA:

A - tahimetrija, ortogonal
B - fotogrametrija
C - komasacija
D - grafička

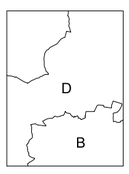


100 0 100 200 300 400 500m

MJERILO 1:5000

SAMOBOR - 30

# GENERALNI URBANISTIČKI PLAN GRADA ZAGREBA - IZMJENE I DOPUNE 2016.

## 3. PROMETNA I KOMUNALNA INFRASTRUKTURNA MREŽA

## 3c Vodnogospodarski sustav i postupanje s otpadom

# SAMOBOR - 39

5I22-39

SAMOBOR - 29

Jagodišće

Susedgrad

Potok Dolec

AH

SAMOBOR - 40

5 076 000

5 563 000

5 073 000

5 565 250

SAMOBOR - 49

KATASTARSKE OPĆINE:

A - Gornji Stenjevec
B - Podsused
C - Lučko

IZMJERA:

A - tahimetrija, ortogonal
B - fotogrametrija
C - komasacija
D - grafička

100 0 100 200 300 400 500m

MJERILO 1:5000

Izradba: Gradski ured za katastar i geodetske poslove Grada Zagreba
prosinac 2013.

SAMOBOR - 39

# GENERALNI URBANISTIČKI PLAN GRADA ZAGREBA - IZMJENE I DOPUNE 2016.

## 3. PROMETNA I KOMUNALNA INFRASTRUKTURNA MREŽA

## 3c Vodnogospodarski sustav i postupanje s otpadom

# SAMOBOR - 40

5I22-40

5 076 000

SAMOBOR - 30

potok Dalje

SAMOBOR - 39

ZAGREBAČKA OBILAZNICA

R

AH

ZAGREB - 31


5 565 250

SAMOBOR - 50

5 073 000


5 567 500

Izradba: Gradski ured za katastar i geodetske poslove Grada Zagreba
prosinac 2013.

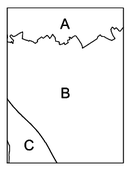


KATASTARSKE OPĆINE:

A - Gornji Stenjevec
B - Podsused
C - Lučko

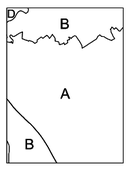


IZMJERA:

A - tahimetrija, ortogonal
B - fotogrametrija
C - komasacija
D - grafička

100 0 100 200 300 400 500m

MJERILO 1:5000

SAMOBOR - 40

# GENERALNI URBANISTIČKI PLAN GRADA ZAGREBA - IZMJENE I DOPUNE 2016.

## 3. PROMETNA I KOMUNALNA INFRASTRUKTURNA MREŽA

## 3c Vodnogospodarski sustav i postupanje s otpadom

# SAMOBOR - 50

5I22-50

SAMOBOR - 40

SAMOBOR - 49

ZAGREB - 41

JASTREBARSKO - 10

Vodozaštitno područje Stara Loza

Vodozaštitno područje Ježdovec

Sava

AH

5 073 000

5 070 000

5 565 250

5 567 500

KATASTARSKE OPĆINE:

A - Podsused
B - Stenjevec
C - Lučko

IZMJERA:

A - tahimetrija, ortogonal
B - fotogrametrija
C - komasacija
D - grafička

100 0 100 200 300 400 500m

MJERILO 1:5000

Izradba: Gradski ured za katastar i geodetske poslove Grada Zagreba
prosinac 2013.

SAMOBOR - 50

# GENERALNI URBANISTIČKI PLAN GRADA ZAGREBA - IZMJENE I DOPUNE 2016.

## 3. PROMETNA I KOMUNALNA INFRASTRUKTURNA MREŽA

## 3c Vodnogospodarski sustav i postupanje s otpadom

# VELIKA GORICA - 1

5J21-1

ZAGREB - 41

vodozaštitno područje Jezdovec

JASTREBARSKO - 10

VELIKA GORICA - 2

VELIKA GORICA - 11

5 070 000


5 567 500

5 067 000

5 569 750


KATASTARSKE OPĆINE:

A - Blato
B - Lučko
C - Demerje

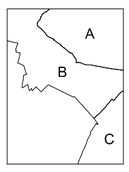


IZMJERA:

A - tahimetrija, ortogonal
B - fotogrametrija
C - komasacija
D - grafička

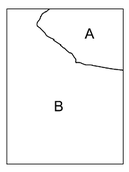


100 0 100 200 300 400 500m

MJERILO 1:5000

Izradba: Gradski ured za katastar i geodetske poslove Grada Zagreba
prosinac 2013.

VELIKA GORICA - 1

# GENERALNI URBANISTIČKI PLAN GRADA ZAGREBA - IZMJENE I DOPUNE 2016.

## 3. PROMETNA I KOMUNALNA INFRASTRUKTURNA MREŽA

## 3c Vodnogospodarski sustav i postupanje s otpadom

# VELIKA GORICA - 2

5J21-2 5 070 000

ZAGREB - 42

VELIKA GORICA - 1

VELIKA GORICA - 3

Blato

Hrvatski Leskovac


5 569 750

VELIKA GORICA - 12

5 067 000


5 572 000

Izradba: Gradski ured za katastar i geodetske poslove Grada Zagreba
prosinac 2013.

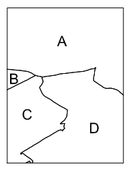


KATASTARSKE OPĆINE:

A - Blato
B - Lučko
C - Demerje
D - Brezovica

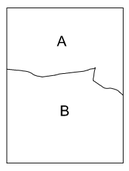


IZMJERA:

A - tahimetrija, ortogonal
B - fotogrametrija
C - komasacija
D - grafička

100 0 100 200 300 400 500m

MJERILO 1:5000

VELIKA GORICA - 2

# GENERALNI URBANISTIČKI PLAN GRADA ZAGREBA - IZMJENE I DOPUNE 2016.

## 3. PROMETNA I KOMUNALNA INFRASTRUKTURNA MREŽA

## 3c Vodnogospodarski sustav i postupanje s otpadom

# VELIKA GORICA - 3

5J21-3

ZAGREB - 43

VELIKA GORICA - 2

VELIKA GORICA - 4

Remetinec I

Remetinec

Remetinec

E1

Botinec

Vodozaštitno područje Mala Mlaka

5 070 000

5 067 000

5 572 000

5 574 250

VELIKA GORICA - 13

Izradba: Gradski ured za katastar i geodetske poslove Grada Zagreba
prosinac 2013.

KATASTARSKE OPĆINE:

A - Blato
B - Brezovica
C - Čehi
D - Klara

IZMJERA:

A - tahimetrija, ortogonal
B - fotogrametrija
C - komasacija
D - grafička

100 0 100 200 300 400 500m

MJERILO 1:5000

VELIKA GORICA - 3

# GENERALNI URBANISTIČKI PLAN GRADA ZAGREBA - IZMJENE I DOPUNE 2016.

## 3. PROMETNA I KOMUNALNA INFRASTRUKTURNA MREŽA

## 3c Vodnogospodarski sustav i postupanje s otpadom

# VELIKA GORICA - 4

5J21-4

5 070 000

ZAGREB - 44

VELIKA GORICA - 3

VELIKA GORICA - 5

R

Vodozahvatno područje Mala Mlaka

Velika Gorica - Mala Mlaka

Mala Mlaka


5 574 250

5 067 000

5 576 500


VELIKA GORICA - 14

Izradba: Gradski ured za katastar i geodetske poslove Grada Zagreba
prosinac 2013.

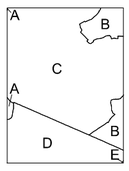


KATASTARSKE OPĆINE:

A - Blato
B - Zaprudski Otok
C - Klara
D - Čehi
E - Odra

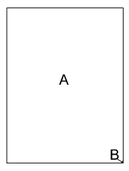


IZMJERA:

A - tahimetrija, ortogonal
B - fotogrametrija
C - komasacija
D - grafička




MJERILO 1:5000

VELIKA GORICA - 4

# GENERALNI URBANISTIČKI PLAN GRADA ZAGREBA - IZMJENE I DOPUNE 2016.

## 3. PROMETNA I KOMUNALNA INFRASTRUKTURNA MREŽA

## 3c Vodnogospodarski sustav i postupanje s otpadom

# VELIKA GORICA - 5

5J21-5

ZAGREB - 45

VELIKA GORICA - 4

VELIKA GORICA - 6

Klara

Vodozaštitno područje Mala Mlaka

VELIKA GORICA - 15


5 576 500

5 067 000

5 070 000


5 578 750

Izradba: Gradski ured za katastar i geodetske poslove Grada Zagreba
prosinac 2013.

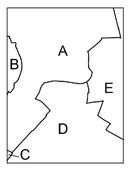


KATASTARSKE OPĆINE:

A - Zaprudski Otok
B - Klara
C - Čehi
D - Odra
E - Jakuševec

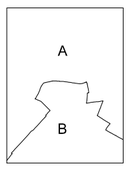


IZMJERA:

A - tahimetrija, ortogonal
B - fotogrametrija
C - komasacija
D - grafička




MJERILO 1:5000

VELIKA GORICA - 5

# GENERALNI URBANISTIČKI PLAN GRADA ZAGREBA - IZMJENE I DOPUNE 2016.

## 3. PROMETNA I KOMUNALNA INFRASTRUKTURNA MREŽA

## 3c Vodnogospodarski sustav i postupanje s otpadom

# VELIKA GORICA - 6

5J21-6

ZAGREB - 46

Jakuševec 1

Jakuševec 1

R Jakuševec

Vodozaštitno područje Jastrebarsko

AH

Vodozaštitno područje Jastrebarsko

VELIKA GORICA - 5

VELIKA GORICA - 7

VELIKA GORICA - 16

Izradba: Gradski ured za katastar i geodetske poslove Grada Zagreba
prosinac 2013.

KATASTARSKE OPĆINE:

A - Žitnjak
B - Jakuševec
C - Odra

IZMJERA:

A - tahimetrija, ortogonal
B - fotogrametrija
C - komasacija
D - grafička

100 0 100 200 300 400 500m

MJERILO 1:5000

VELIKA GORICA - 6

# GENERALNI URBANISTIČKI PLAN GRADA ZAGREBA - IZMJENE I DOPUNE 2016.

## 3. PROMETNA I KOMUNALNA INFRASTRUKTURNA MREŽA

## 3c Vodnogospodarski sustav i postupanje s otpadom

# VELIKA GORICA - 7

5J21-7

ZAGREB - 47

Vrelo - zaštićeno područje Petruševec

Petruševec

Petruševec

Petruševec

Petruševec

Petruševec

Petruševec

Petruševec

Mičevec

Mičevec

AH

VELIKA GORICA - 6

VELIKA GORICA - 8

5 070 000

5 067 000

5 581 000

5 583 250

KATASTARSKE OPĆINE:

A - Žitnjak

B - Jakuševec

IZMJERA:

A - tahimetrija, ortogonal

B - fotogrametrija

C - komasacija

D - grafička

100 0 100 200 300 400 500m

MJERILO 1:5000

Izradba: Gradski ured za katastar i geodetske poslove Grada Zagreba

prosinac 2013.

VELIKA GORICA - 7

# GENERALNI URBANISTIČKI PLAN GRADA ZAGREBA - IZMJENE I DOPUNE 2016.

## 3. PROMETNA I KOMUNALNA INFRASTRUKTURNA MREŽA

## 3c Vodnogospodarski sustav i postupanje s otpadom

# VELIKA GORICA - 8

ZAGREB - 48

5J21-8

5 070 000

VELIKA GORICA - 7

5 583 250

5 067 000

5 585 500

KATASTARSKE OPĆINE:

A - Žitnjak

IZMJERA:

A - tahimetrija, ortogonal
B - fotogrametrija
C - komasacija
D - grafička

100 0 100 200 300 400 500m

MJERILO 1:5000

Izradba: Gradski ured za katastar i geodetske poslove Grada Zagreba
prosinac 2013.

VELIKA GORICA - 8

# GENERALNI URBANISTIČKI PLAN GRADA ZAGREBA - IZMJENE I DOPUNE 2016.

## 3. PROMETNA I KOMUNALNA INFRASTRUKTURNA MREŽA

## 3c Vodnogospodarski sustav i postupanje s otpadom

# ZAGREB - 5

5J22-5

5 085 000

DONJA STUBICA - 45

ZAGREB - 4

ZAGREB - 6




5 576 500

ZAGREB - 15


5 082 000

5 578 750

KATASTARSKE OPĆINE:

A - Markuševec

B - Gračani

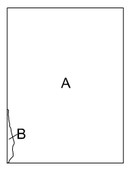



IZMJERA:

A - tahimetrija, ortogonal

B - fotogrametrija

C - komasacija

D - grafička

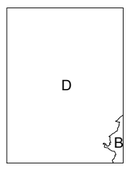





Izradba: Gradski ured za katastar i geodetske poslove Grada Zagreba
prosinac 2013.

MJERILO 1:5000

ZAGREB - 5

# GENERALNI URBANISTIČKI PLAN GRADA ZAGREBA - IZMJENE I DOPUNE 2016.

## 3. PROMETNA I KOMUNALNA INFRASTRUKTURNA MREŽA

## 3c Vodnogospodarski sustav i postupanje s otpadom

# ZAGREB - 6

5J22-6

DONJA STUBICA - 46

ZAGREB - 5

ZAGREB - 7

Marinševec B

potok Štefanovec

potok Hrnava

5 085 000

5 082 000

5 578 750

5 581 000

ZAGREB - 16

KATASTARSKE OPĆINE:

A - Markuševec
B - Čučerje

IZMJERA:

A - tahimetrija, ortogonal
B - fotogrametrija
C - komasacija
D - grafička

100 0 100 200 300 400 500m

MJERILO 1:5000

Izradba: Gradski ured za katastar i geodetske poslove Grada Zagreba
prosinac 2013.

ZAGREB - 6

# GENERALNI URBANISTIČKI PLAN GRADA ZAGREBA - IZMJENE I DOPUNE 2016.

## 3. PROMETNA I KOMUNALNA INFRASTRUKTURNA MREŽA

## 3c Vodnogospodarski sustav i postupanje s otpadom

ZAGREB - 7

5J22-7

5 085 000

DONJA STUBICA - 47

ZAGREB - 6

ZAGREB - 8

Potok Čučerska Rečica

Sveta Barbara

Čučerje

5 581 000


5 082 000

5 583 250

ZAGREB - 17

KATASTARSKE OPĆINE:

A - Markuševec
B - Čučerje

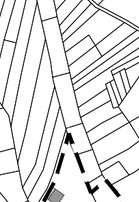


IZMJERA:

A - tahimetrija, ortogonal
B - fotogrametrija
C - komasacija
D - grafička




100 0 100 200 300 400 500m

MJERILO 1:5000

Izradba: Gradski ured za katastar i geodetske poslove Grada Zagreba
prosinac 2013.

ZAGREB - 7

# GENERALNI URBANISTIČKI PLAN GRADA ZAGREBA - IZMJENE I DOPUNE 2016.

## 3. PROMETNA I KOMUNALNA INFRASTRUKTURNA MREŽA

## 3c Vodnogospodarski sustav i postupanje s otpadom

# ZAGREB - 8

5J22-8

5 085 000

DONJA STUBICA - 48

ZAGREB - 7

ZAGREB - 9

Budaki

potok Bratovec

5 583 250

ZAGREB - 18


5 082 000

5 585 500

Izradba: Gradski ured za katastar i geodetske poslove Grada Zagreba
prosinac 2013.


KATASTARSKE OPĆINE:

A - Čučerje
B - Goranec
C - Durdekovec
D - Vugrovec

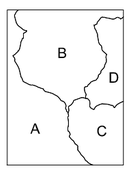


IZMJERA:

A - tahimetrija, ortogonal
B - fotogrametrija
C - komasacija
D - grafička

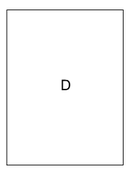


100 0 100 200 300 400 500m

MJERILO 1:5000

ZAGREB - 8

# GENERALNI URBANISTIČKI PLAN GRADA ZAGREBA - IZMJENE I DOPUNE 2016.

## 3. PROMETNA I KOMUNALNA INFRASTRUKTURNA MREŽA

## 3c Vodnogospodarski sustav i postupanje s otpadom

# ZAGREB - 13

5J22-13

5 082 000

ZAGREB - 3

ZAGREB - 12

ZAGREB - 14

Lagvic

Mikulići

Lukšić

Lukšić

potok Črnomerec

potok Kurilovec

ZAGREB - 23

5 572 000

5 574 250

5 079 000

Izradba: Gradski ured za katastar i geodetske poslove Grada Zagreba
prosinac 2013.

KATASTARSKE OPĆINE:

A - Šestine
B - Mikulići




IZMJERA:

A - tahimetrija, ortogonal
B - fotogrametrija
C - komasacija
D - grafička




100 0 100 200 300 400 500m

MJERILO 1:5000

ZAGREB - 13

# GENERALNI URBANISTIČKI PLAN GRADA ZAGREBA - IZMJENE I DOPUNE 2016.

## 3. PROMETNA I KOMUNALNA INFRASTRUKTURNA MREŽA

## 3c Vodnogospodarski sustav i postupanje s otpadom

# ZAGREB - 14

5J22-14

5 082 000

ZAGREB - 4

ZAGREB - 13

ZAGREB - 15

Šestinski Kraljevec

Kraljevec

Kraljevec

# GENERALNI URBANISTIČKI PLAN GRADA ZAGREBA - IZMJENE I DOPUNE 2016.

## 3. PROMETNA I KOMUNALNA INFRASTRUKTURNA MREŽA

## 3c Vodnogospodarski sustav i postupanje s otpadom

# ZAGREB - 15

5J22-15

5 082 000

ZAGREB - 5

ZAGREB - 14

ZAGREB - 16

ZAGREB - 25

5 576 500

5 578 750

5 079 000

Mikulasi

Biškupec breg

Črešnjevec

potok Bizinec

potok Črna voda

potok Bizinec

Jazbina

AP

KATASTARSKE OPĆINE:

A - Markuševec
B - Gračani
C - Remete




IZMJERA:

A - tahimetrija, ortogonal
B - fotogrametrija
C - komasacija
D - grafička




100 0 100 200 300 400 500m

MJERILO 1:5000

Izradba: Gradski ured za katastar i geodetske poslove Grada Zagreba
prosinac 2013.

ZAGREB - 15

# GENERALNI URBANISTIČKI PLAN GRADA ZAGREBA - IZMJENE I DOPUNE 2016.

## 3. PROMETNA I KOMUNALNA INFRASTRUKTURNA MREŽA

## 3c Vodnogospodarski sustav i postupanje s otpadom

ZAGREB - 16

5J22-16

5 082 000

ZAGREB - 6

ZAGREB - 15

ZAGREB - 17

ZAGREB - 26

5 578 750

5 079 000

5 581 000

Hercegov gaj

Markuševečki potok

potok Trnava

potok Strelinovec

potok Dotršćina

Strelinovec

KATASTARSKE OPĆINE:

A - Čučerje
B - Markuševec
C - Remete
D - Granešina

IZMJERA:

A - tahimetrija, ortogonal
B - fotogrametrija
C - komasacija
D - grafička

100 0 100 200 300 400 500m

MJERILO 1:5000

Izradba: Gradski ured za katastar i geodetske poslove Grada Zagreba
prosinac 2013.

ZAGREB - 16

# GENERALNI URBANISTIČKI PLAN GRADA ZAGREBA - IZMJENE I DOPUNE 2016.

## 3. PROMETNA I KOMUNALNA INFRASTRUKTURNA MREŽA

## 3c Vodnogospodarski sustav i postupanje s otpadom

# ZAGREB - 17

5J22-17

5 082 000

ZAGREB - 7

ZAGREB - 16

ZAGREB - 18

Jalševec

Rastina

Granešina

Oporovec- Fabijanići

Oporovec

Oporovec- Granešina

potok Dubranska Reka

potok Trnava

5 581 000

ZAGREB - 27

5 079 000

5 583 250

KATASTARSKE OPĆINE:

A - Čučerje

B - Granešina




IZMJERA:

A - tahimetrija, ortogonal

B - fotogrametrija

C - komasacija

D - grafička




100 0 100 200 300 400 500m

MJERILO 1:5000

Izradba: Gradski ured za katastar i geodetske poslove Grada Zagreba

prosinac 2013.

ZAGREB - 17

# GENERALNI URBANISTIČKI PLAN GRADA ZAGREBA - IZMJENE I DOPUNE 2016.

## 3. PROMETNA I KOMUNALNA INFRASTRUKTURNA MREŽA

## 3c Vodnogospodarski sustav i postupanje s otpadom

# ZAGREB - 18

5J22-18

5 082 000

ZAGREB - 8

potok Branovec

ZAGREB - 17

ZAGREB - 19


5 583 250

ZAGREB - 28

5 079 000


5 585 500

Izradba: Gradski ured za katastar i geodetske poslove Grada Zagreba
prosinac 2013.

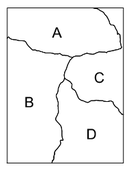


KATASTARSKE OPĆINE:

A - Čučerje
B - Granešina
C - Durdekovec
D - Sesvete

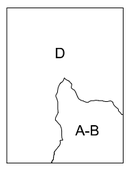


IZMJERA:

A - tahimetrija, ortogonal
B - fotogrametrija
C - komasacija
D - grafička

100 0 100 200 300 400 500m

MJERILO 1:5000

ZAGREB - 18

# GENERALNI URBANISTIČKI PLAN GRADA ZAGREBA - IZMJENE I DOPUNE 2016.

## 3. PROMETNA I KOMUNALNA INFRASTRUKTURNA MREŽA

## 3c Vodnogospodarski sustav i postupanje s otpadom

# ZAGREB - 21

5J22-21 5 079 000

ZAGREB - 11

SAMOBOR - 30

ZAGREB - 22

Tešković

potok Mačkovec

Dubravica I

potok Dubravica

Medpotoki

potok Medpotoki

potok Dubravica

5 567 500

ZAGREB - 31

5 076 000

5 569 750

KATASTARSKE OPĆINE:

A - Gornji Stenjevec
B - Gornje Vrapče

IZMJERA:

A - tahimetrija, ortogonal
B - fotogrametrija
C - komasacija
D - grafička

100 0 100 200 300 400 500m

MJERILO 1:5000

Izradba: Gradski ured za katastar i geodetske poslove Grada Zagreba
prosinac 2013.

ZAGREB - 21

# GENERALNI URBANISTIČKI PLAN GRADA ZAGREBA - IZMJENE I DOPUNE 2016.

## 3. PROMETNA I KOMUNALNA INFRASTRUKTURNA MREŽA

## 3c Vodnogospodarski sustav i postupanje s otpadom

# ZAGREB - 22

5J22-22

5 079 000

ZAGREB - 12

ZAGREB - 21

ZAGREB - 23

Kvarići

Kustošak

Kustošak E

potok Kustošak

Lončarićev put

5 569 750

5 076 000

5 572 000

ZAGREB - 32

KATASTARSKE OPĆINE:

A - Šestine
B - Gornje Vrapče
C - Mikulići
D - Gornji Stenjevec

IZMJERA:

A - tahimetrija, ortogonal
B - fotogrametrija
C - komasacija
D - grafička

100 0 100 200 300 400 500m

MJERILO 1:5000

Izradba: Gradski ured za katastar i geodetske poslove Grada Zagreba
prosinac 2013.

ZAGREB - 22

# GENERALNI URBANISTIČKI PLAN GRADA ZAGREBA - IZMJENE I DOPUNE 2016.

## 3. PROMETNA I KOMUNALNA INFRASTRUKTURNA MREŽA

## 3c Vodnogospodarski sustav i postupanje s otpadom

# ZAGREB - 23

5J22-23

ZAGREB - 13

5 079 000

Črnomerec

Kustošak F3

pdtok Črnomerečki

pdtok Kustošak

Kustošak

Trsje

pdtok Kušlanski jak

pdtok Jelenovac II

ZAGREB - 22

ZAGREB - 24

5 572 000

5 076 000

5 574 250

ZAGREB - 33

KATASTARSKE OPĆINE:

A - Šestine
B - Mikulići
C - Gornje Vrapče
D - Črnomerec

IZMJERA:

A - tahimetrija, ortogonal
B - fotogrametrija
C - komasacija
D - grafička

100 0 100 200 300 400 500m

MJERILO 1:5000

Izradba: Gradski ured za katastar i geodetske poslove Grada Zagreba
prosinac 2013.

ZAGREB - 23

# GENERALNI URBANISTIČKI PLAN GRADA ZAGREBA - IZMJENE I DOPUNE 2016.

## 3. PROMETNA I KOMUNALNA INFRASTRUKTURNA MREŽA

## 3c Vodnogospodarski sustav i postupanje s otpadom

# ZAGREB - 24

5J22-24

ZAGREB - 14

ZAGREB - 23

ZAGREB - 25

ZAGREB - 34

Šestinski vrh

Kraljevečki potok

Kraljevečki potok

Gračanski potok

Prekrižje

G. Prekrižje

Pantovčak

potok Kraljevac

Vrhovec

potok Jelenovac I

Kraljevec II

potok Jelenovac II

Jelenovac I

potok Zelenjak

Jurjevska

Jurjevska

5 079 000

5 574 250

5 076 000

5 576 500

KATASTARSKE OPĆINE:

A - Šestine
B - Črnomerec
C - Centar
D - Gračani
E - Mikulići

IZMJERA:

A - tahimetrija, ortogonal
B - fotogrametrija
C - komasacija
D - grafička

100 0 100 200 300 400 500m

MJERILO 1:5000

Izradba: Gradski ured za katastar i geodetske poslove Grada Zagreba
prosinac 2013.

ZAGREB - 24

# GENERALNI URBANISTIČKI PLAN GRADA ZAGREBA - IZMJENE I DOPUNE 2016.

## 3. PROMETNA I KOMUNALNA INFRASTRUKTURNA MREŽA

## 3c Vodnogospodarski sustav i postupanje s otpadom

# ZAGREB - 25

5J22-25

5 079 000

ZAGREB - 15

ZAGREB - 24

ZAGREB - 26

Remete

Remete

Jazbina

AP

Remetski potok

potok Fučkov jarek

Remetski potok

potok Bukovac

Bukovac

Bukovac

Fučkov Jarek

R

Laščina

Laščina

5 576 500


5 076 000

5 578 750

ZAGREB - 35

KATASTARSKE OPĆINE:

A - Remete
B - Gračani
C - Centar
D - Maksimir

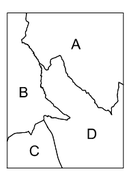


IZMJERA:

A - tahimetrija, ortogonal
B - fotogrametrija
C - komasacija
D - grafička




100 0 100 200 300 400 500m

MJERILO 1:5000

Izradba: Gradski ured za katastar i geodetske poslove Grada Zagreba
prosinac 2013.

ZAGREB - 25

# GENERALNI URBANISTIČKI PLAN GRADA ZAGREBA - IZMJENE I DOPUNE 2016.

## 3. PROMETNA I KOMUNALNA INFRASTRUKTURNA MREŽA

## 3c Vodnogospodarski sustav i postupanje s otpadom

# ZAGREB - 26

5J22-26

5 079 000

ZAGREB - 16

ZAGREB - 25

ZAGREB - 27

ZAGREB - 36

5 578 750

5 076 000

5 581 000

AP

Jazbina

II.

potok Dotrščina

Dotršina

R

Stefanovec


Štefanovec

potok Blizanec

potok Štefanovec


R Maksimir

Izradba: Gradski ured za katastar i geodetske poslove Grada Zagreba
prosinac 2013.

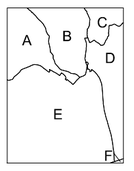


KATASTARSKE OPĆINE:

A - Remete
B - Markuševec
C - Granešina
D - Dubrava
E - Maksimir
F - Peščenica

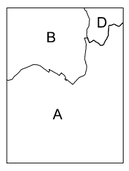


IZMJERA:

A - tahimetrija, ortogonal
B - fotogrametrija
C - komasacija
D - grafička

100 0 100 200 300 400 500m

MJERILO 1:5000

ZAGREB - 26

# GENERALNI URBANISTIČKI PLAN GRADA ZAGREBA - IZMJENE I DOPUNE 2016.

## 3. PROMETNA I KOMUNALNA INFRASTRUKTURNA MREŽA

## 3c Vodnogospodarski sustav i postupanje s otpadom

# ZAGREB - 27

5J22-27

5 079 000

ZAGREB - 17

potok Trnava

potok Čučerska Reka

Trnava

Dubrava - Grana

ZAGREB - 26

ZAGREB - 28

Klin


5 581 000

5 076 000

5 583 250


ZAGREB - 37

Izradba: Gradski ured za katastar i geodetske poslove Grada Zagreba
prosinac 2013.

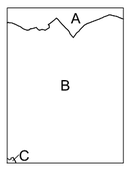


KATASTARSKE OPĆINE:

A - Granešina
B - Dubrava
C - Peščenica

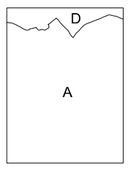


IZMJERA:

A - tahimetrija, ortogonal
B - fotogrametrija
C - komasacija
D - grafička

100 0 100 200 300 400 500m

MJERILO 1:5000

ZAGREB - 27

# GENERALNI URBANISTIČKI PLAN GRADA ZAGREBA - IZMJENE I DOPUNE 2016.

## 3. PROMETNA I KOMUNALNA INFRASTRUKTURNA MREŽA

## 3c Vodnogospodarski sustav i postupanje s otpadom

# ZAGREB - 28

5J22-28

5 079 000

ZAGREB - 18

ZAGREB - 27

ZAGREB - 29

ZAGREB - 38

5 583 250

5 076 000

5 585 500


potok Bramovec

potok Čučerska rijeka

regulacija potoka Trnava


R Retkovec

Izradba: Gradski ured za katastar i geodetske poslove Grada Zagreba
prosinac 2013.

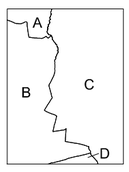


KATASTARSKE OPĆINE:

A - Granešina
B - Dubrava
C - Sesvete
D - Resnik

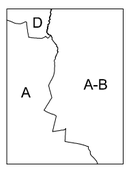


IZMJERA:

A - tahimetrija, ortogonal
B - fotogrametrija
C - komasacija
D - grafička

100 0 100 200 300 400 500m

MJERILO 1:5000

ZAGREB - 28

# GENERALNI URBANISTIČKI PLAN GRADA ZAGREBA - IZMJENE I DOPUNE 2016.

## 3. PROMETNA I KOMUNALNA INFRASTRUKTURNA MREŽA

## 3c Vodnogospodarski sustav i postupanje s otpadom

# ZAGREB - 31

5J22-31 5 076 000

ZAGREB - 21

Lisičina

Lisičina

Šublinov breg

potok Dubravica

potok Medpotoki

Gajnice

Zatvaranje potoka Dubravica

SAMOBOR - 40

ZAGREB - 32

potok Medpotoki

5 567 500

ZAGREB - 41

5 073 000

5 569 750

Izradba: Gradski ured za katastar i geodetske poslove Grada Zagreba
prosinac 2013.

KATASTARSKE OPĆINE:

A - Gornji Stenjevec
B - Podsused
C - Stenjevec
D - Vrapče

IZMJERA:

A - tahimetrija, ortogonal
B - fotogrametrija
C - komasacija
D - grafička

100 0 100 200 300 400 500m

MJERILO 1:5000

ZAGREB - 31

# GENERALNI URBANISTIČKI PLAN GRADA ZAGREBA - IZMJENE I DOPUNE 2016.

## 3. PROMETNA I KOMUNALNA INFRASTRUKTURNA MREŽA

## 3c Vodnogospodarski sustav i postupanje s otpadom

# ZAGREB - 32

5J22-32

ZAGREB - 22

ZAGREB - 31

ZAGREB - 33

ZAGREB - 42

Jačkovina

Jačkovina

Vrapče

Spansko - Malešnica

potok Vrapčak

zatvaranje Vrapčanskog potoka

5 076 000

5 569 750

5 073 000

5 572 000

KATASTARSKE OPĆINE:

A - Gornji Stenjevec
B - Gornje Vrapče
C - Stenjevec
D - Vrapče
E - Rudeš

IZMJERA:

A - tahimetrija, ortogonal
B - fotogrametrija
C - komasacija
D - grafička

100 0 100 200 300 400 500m

MJERILO 1:5000

Izradba: Gradski ured za katastar i geodetske poslove Grada Zagreba
prosinac 2013.

ZAGREB - 32

# GENERALNI URBANISTIČKI PLAN GRADA ZAGREBA - IZMJENE I DOPUNE 2016.

## 3. PROMETNA I KOMUNALNA INFRASTRUKTURNA MREŽA

## 3c Vodnogospodarski sustav i postupanje s otpadom

# ZAGREB - 33

5J22-33 5 076 000

ZAGREB - 23

ZAGREB - 32

ZAGREB - 34

Sokolovac

Vinogradska

Sveti Duh

Zatvaranje potoka Črnomerec

Zatvaranje potoka Kustošak

Zatvaranje potoka Črnomerec

Planirana regulacija potoka Kustošak

Zlatarska

Zagorska

Selska

5 572 000

ZAGREB - 43

5 073 000

5 574 250

Izradba: Gradski ured za katastar i geodetske poslove Grada Zagreba
prosinac 2013.

KATASTARSKE OPĆINE:

A - Gornje Vrapče
B - Mikulići
C - Vrapče
D - Črnomerec
E - Rudeš
F - Trešnjevka

IZMJERA:

A - tahimetrija, ortogonal
B - fotogrametrija
C - komasacija
D - grafička

100 0 100 200 300 400 500m

MJERILO 1:5000

ZAGREB - 33

# GENERALNI URBANISTIČKI PLAN GRADA ZAGREBA - IZMJENE I DOPUNE 2016.

## 3. PROMETNA I KOMUNALNA INFRASTRUKTURNA MREŽA

## 3c Vodnogospodarski sustav i postupanje s otpadom

# ZAGREB - 34

5J22-34

ZAGREB - 24

ZAGREB - 33

ZAGREB - 35

ZAGREB - 44

Potok Jelenovac

potok Zelengaj

Tuškanac

Mesnička

Miramarska

Dančićeva

Dančićeva

Vrbik

Vrbik

5 076 000

5 574 250

5 073 000

5 576 500

KATASTARSKE OPĆINE:

A - Črnomerec
B - Centar
C - Trešnjevka
D - Trnje

IZMJERA:

A - tahimetrija, ortogonal
B - fotogrametrija
C - komasacija
D - grafička

100 0 100 200 300 400 500m

MJERILO 1:5000

Izradba: Gradski ured za katastar i geodetske poslove Grada Zagreba
prosinac 2013.

ZAGREB - 34

# GENERALNI URBANISTIČKI PLAN GRADA ZAGREBA - IZMJENE I DOPUNE 2016.

## 3. PROMETNA I KOMUNALNA INFRASTRUKTURNA MREŽA

## 3c Vodnogospodarski sustav i postupanje s otpadom

# ZAGREB - 35

5J22-35 5 076 000

ZAGREB - 25

ZAGREB - 34

ZAGREB - 36

Šalata

Branimirova

Držićeva


5 576 500

5 073 000

5 578 750


ZAGREB - 45

Izradba: Gradski ured za katastar i geodetske poslove Grada Zagreba
prosinac 2013.

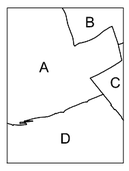


KATASTARSKE OPĆINE:

A - Centar
B - Maksimir
C - Peščenica
D - Trnje

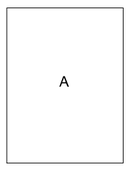


IZMJERA:

A - tahimetrija, ortogonal
B - fotogrametrija
C - komasacija
D - grafička




MJERILO 1:5000

ZAGREB - 35

# GENERALNI URBANISTIČKI PLAN GRADA ZAGREBA - IZMJENE I DOPUNE 2016.

## 3. PROMETNA I KOMUNALNA INFRASTRUKTURNA MREŽA

## 3c Vodnogospodarski sustav i postupanje s otpadom

# ZAGREB - 36

5J22-36 5 076 000

ZAGREB - 26

Sv. Šimunska

potok Bliznec

ZAGREB - 35

ZAGREB - 37

Zatvaranje potoka Bliznec

Vodozaštitno područje

5 578 750

ZAGREB - 46

5 073 000

5 581 000

KATASTARSKE OPĆINE:

A - Maksimir
B - Peščenica
C - Trnje
D - Žitnjak

IZMJERA:

A - tahimetrija, ortogonal
B - fotogrametrija
C - komasacija
D - grafička

100 0 100 200 300 400 500m

MJERILO 1:5000

Izradba: Gradski ured za katastar i geodetske poslove Grada Zagreba
prosinac 2013.

ZAGREB - 36

# GENERALNI URBANISTIČKI PLAN GRADA ZAGREBA - IZMJENE I DOPUNE 2016.

## 3. PROMETNA I KOMUNALNA INFRASTRUKTURNA MREŽA

## 3c Vodnogospodarski sustav i postupanje s otpadom

# ZAGREB - 37

5J22-37

5 076 000

ZAGREB - 27

ZAGREB - 36

ZAGREB - 38

Sašnjak

Sašnjak

Sašnjak

Sašnjak

Sašnjak

Vodozaštitno područje Sašnjak


5 581 000

5 073 000

5 583 250


ZAGREB - 47

Izradba: Gradski ured za katastar i geodetske poslove Grada Zagreba
prosinac 2013.

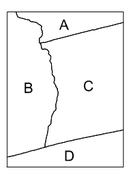


KATASTARSKE OPĆINE:

A - Dubrava
B - Peščenica
C - Resnik
D - Žitnjak

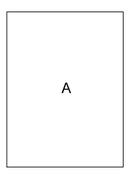


IZMJERA:

A - tahimetrija, ortogonal
B - fotogrametrija
C - komasacija
D - grafička

100 0 100 200 300 400 500m

MJERILO 1:5000

ZAGREB - 37

# GENERALNI URBANISTIČKI PLAN GRADA ZAGREBA - IZMJENE I DOPUNE 2016.

## 3. PROMETNA I KOMUNALNA INFRASTRUKTURNA MREŽA

## 3c Vodnogospodarski sustav i postupanje s otpadom

# ZAGREB - 38

5J22-38 5 076 000

ZAGREB - 28

ZAGREB - 37

ZAGREB - 39

PRELJEV "S1"

PRELJEV "SLAVONSKA"

Botak Sopnica

Resnik

5 583 250

5 073 000

5 585 500

ZAGREB - 48

KATASTARSKE OPĆINE:

A - Dubrava
B - Sesvete
C - Resnik
D - Žitnjak

IZMJERA:

A - tahimetrija, ortogonal
B - fotogrametrija
C - komasacija
D - grafička

100 0 100 200 300 400 500m

MJERILO 1:5000

Izradba: Gradski ured za katastar i geodetske poslove Grada Zagreba
prosinac 2013.

ZAGREB - 38

# GENERALNI URBANISTIČKI PLAN GRADA ZAGREBA - IZMJENE I DOPUNE 2016.

## 3. PROMETNA I KOMUNALNA INFRASTRUKTURNA MREŽA

## 3c Vodnogospodarski sustav i postupanje s otpadom

# ZAGREB - 39

5J22-39

ZAGREB - 29

ZAGREB - 38

ZAGREB - 40

KOLEKTOR SOPNICA

potok Sopnica

potok Sopnica

R.B. RESNIK

potok Sopnica

5 076 000

5 585 500


5 073 000

5 587 750

ZAGREB - 49


KATASTARSKE OPĆINE:

A - Sesvete
B - Sesvetski Kraljevec
C - Resnik

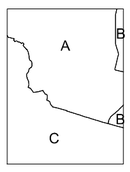


IZMJERA:

A - tahimetrija, ortogonal
B - fotogrametrija
C - komasacija
D - grafička

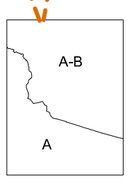


100 0 100 200 300 400 500m

MJERILO 1:5000

Izradba: Gradski ured za katastar i geodetske poslove Grada Zagreba
prosinac 2013.

ZAGREB - 39

# GENERALNI URBANISTIČKI PLAN GRADA ZAGREBA - IZMJENE I DOPUNE 2016.

## 3. PROMETNA I KOMUNALNA INFRASTRUKTURNA MREŽA

## 3c Vodnogospodarski sustav i postupanje s otpadom

# ZAGREB - 41

5J22-41 5 073 000

ZAGREB - 31

Stara Loza

Stara Loza

Stara Loza

Vodozaštitno područje Stara Loza

Stara Loza

Stara Loza

Vodozaštitno područje Prečko

Stara Loza

AH

BB

Kanal Sava-Odra

Vodozaštitno područje Jezdovec

SAMOBOR - 50

ZAGREB - 42


5 567 500

5 070 000

5 569 750


VELIKA GORICA - 1

Izradba: Gradski ured za katastar i geodetske poslove Grada Zagreba
prosinac 2013.

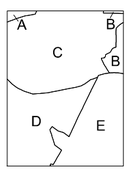


KATASTARSKE OPĆINE:

A - Podsused
B - Vrapče
C - Stenjevec
D - Lučko
E - Blato

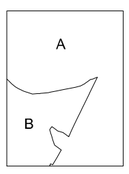


IZMJERA:

A - tahimetrija, ortogonal
B - fotogrametrija
C - komasacija
D - grafička

100 0 100 200 300 400 500m

MJERILO 1:5000

ZAGREB - 41

# GENERALNI URBANISTIČKI PLAN GRADA ZAGREBA - IZMJENE I DOPUNE 2016.

## 3. PROMETNA I KOMUNALNA INFRASTRUKTURNA MREŽA

## 3c Vodnogospodarski sustav i postupanje s otpadom

# ZAGREB - 42

5J22-42 5 073 000

ZAGREB - 32

Prečko

R

Zahvaćanje Vrapčanskog potoka

Prečko

Prečko

Vodozaštitno područje Prečko

ZAGREB - 41

BB

HE Prečko

ZAGREB - 43

AH


5 569 750

VELIKA GORICA - 2

5 572 000


5 070 000

Izradba: Gradski ured za katastar i geodetske poslove Grada Zagreba
prosinac 2013.

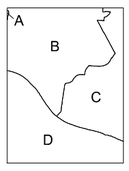


KATASTARSKE OPĆINE:

A - Stenjevec
B - Vrapče
C - Rudeš
D - Blato

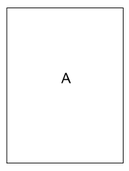


IZMJERA:

A - tahimetrija, ortogonal
B - fotogrametrija
C - komasacija
D - grafička

100 0 100 200 300 400 500m

MJERILO 1:5000

ZAGREB - 42

# GENERALNI URBANISTIČKI PLAN GRADA ZAGREBA - IZMJENE I DOPUNE 2016.

## 3. PROMETNA I KOMUNALNA INFRASTRUKTURNA MREŽA

## 3c Vodnogospodarski sustav i postupanje s otpadom

# ZAGREB - 43

5J22-43

5 073 000

ZAGREB - 33

ZAGREB - 42

ZAGREB - 44

Zaprešić-Zagreb-Dugo Selo

Kne

Horvati

Horvati

Horvati

Horvati

Sisak-Zagreb-Dugo Selo

Crnomerec

Jarun

Petrine

Vodozaštitno područje Horvati

Jarun

Jarun

E1

II.

R

AH

5 572 000

VELIKA GORICA - 3

5 574 250

5 070 000

Izradba: Gradski ured za katastar i geodetske poslove Grada Zagreba
prosinac 2013.

KATASTARSKE OPĆINE:

A - Rudeš
B - Trešnjevka
C - Blato

IZMJERA:

A - tahimetrija, ortogonal
B - fotogrametrija
C - komasacija
D - grafička

100 0 100 200 300 400 500m

MJERILO 1:5000

ZAGREB - 43

# GENERALNI URBANISTIČKI PLAN GRADA ZAGREBA - IZMJENE I DOPUNE 2016.

## 3. PROMETNA I KOMUNALNA INFRASTRUKTURNA MREŽA

## 3c Vodnogospodarski sustav i postupanje s otpadom

# ZAGREB - 44

5J22-44

ZAGREB - 34

5 073 000

ZAGREB - 43

ZAGREB - 45

Zadarska

AH

Kajzerica

Vodozaštitno područje Zapruđe

Velesajam

Vodozaštitno područje Velesajam

Velesajam

Kajzerica

R

5 574 250

VELIKA GORICA - 4

5 576 500

5 070 000

Izradba: Gradski ured za katastar i geodetske poslove Grada Zagreba
prosinac 2013.

KATASTARSKE OPĆINE:

A - Trešnjevka
B - Trnje
C - Blato
D - Klara
E - Zaprudski Otok

IZMJERA:

A - tahimetrija, ortogonal
B - fotogrametrija
C - komasacija
D - grafička

100 0 100 200 300 400 500m

MJERILO 1:5000

ZAGREB - 44

# GENERALNI URBANISTIČKI PLAN GRADA ZAGREBA - IZMJENE I DOPUNE 2016.

## 3. PROMETNA I KOMUNALNA INFRASTRUKTURNA MREŽA

## 3c Vodnogospodarski sustav i postupanje s otpadom

# ZAGREB - 45

5J22-45 5 073 000

ZAGREB - 35

Kruge

Pile

R

Sava

Savica

AH

II.

Zapruđe

Vodozaštitno područje Zapruđe

Zapruđe

Zapruđe

Zapruđe

Savica

ZAGREB - 44

ZAGREB - 46

Zapruđe

R Utrine


5 576 500

VELIKA GORICA - 5

5 070 000


5 578 750

Izradba: Gradski ured za katastar i geodetske poslove Grada Zagreba
prosinac 2013.

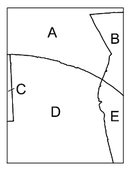


KATASTARSKE OPĆINE:

A - Trnje
B - Žitnjak
C - Klara
D - Zaprudski Otok
E - Jakuševec

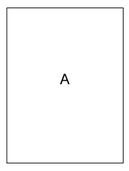


IZMJERA:

A - tahimetrija, ortogonal
B - fotogrametrija
C - komasacija
D - grafička

100 0 100 200 300 400 500m

MJERILO 1:5000

ZAGREB - 45

# GENERALNI URBANISTIČKI PLAN GRADA ZAGREBA - IZMJENE I DOPUNE 2016.

## 3. PROMETNA I KOMUNALNA INFRASTRUKTURNA MREŽA

## 3c Vodnogospodarski sustav i postupanje s otpadom

# ZAGREB - 46

5J22-46

5 073 000

ZAGREB - 36

Vodozaštitno područje Sašnjak

ZAGREB - 45

ZAGREB - 47

Jakuševac

Jakuševac

Vodozaštitno područje Petruševec


5 578 750

5 070 000

5 581 000


VELIKA GORICA - 6

Izradba: Gradski ured za katastar i geodetske poslove Grada Zagreba
prosinac 2013.

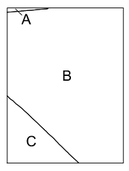


KATASTARSKE OPĆINE:

A - Trnje
B - Žitnjak
C - Jakuševec

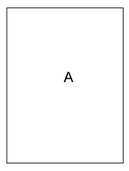


IZMJERA:

A - tahimetrija, ortogonal
B - fotogrametrija
C - komasacija
D - grafička




MJERILO 1:5000

ZAGREB - 46

# GENERALNI URBANISTIČKI PLAN GRADA ZAGREBA - IZMJENE I DOPUNE 2016.

## 3. PROMETNA I KOMUNALNA INFRASTRUKTURNA MREŽA

## 3c Vodnogospodarski sustav i postupanje s otpadom

# ZAGREB - 47

5J22-47 5 073 000

ZAGREB - 37

ZAGREB - 46

ZAGREB - 48

Vodozaštitno područje Sašnjak

Vodozaštitno područje Petruševec

Proširenje retenzije Blizanec

Kozari Bok

Dubrava

Radnička

Ravnice

Kanalski put

Petruševec

5 581 000

5 070 000

5 583 250

VELIKA GORICA - 7

Izradba: Gradski ured za katastar i geodetske poslove Grada Zagreba
prosinac 2013.

KATASTARSKE OPĆINE:

A - Žitnjak

IZMJERA:

A - tahimetrija, ortogonal
B - fotogrametrija
C - komasacija
D - grafička

100 0 100 200 300 400 500m

MJERILO 1:5000

ZAGREB - 47

# GENERALNI URBANISTIČKI PLAN GRADA ZAGREBA - IZMJENE I DOPUNE 2016.

## 3. PROMETNA I KOMUNALNA INFRASTRUKTURNA MREŽA

## 3c Vodnogospodarski sustav i postupanje s otpadom

# ZAGREB - 48

5J22-48 5 073 000

ZAGREB - 38

Čulinečka

Sjever-jug

Struge

CUPOVZ

CGO

II.

II.

II.

AH

ZAGREB - 47

ZAGREB - 49


5 070 000

5 583 250

5 585 500

VELIKA GORICA - 8


Izradba: Gradski ured za katastar i geodetske poslove Grada Zagreba
prosinac 2013.

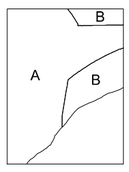


KATASTARSKE OPĆINE:

A - Žitnjak

B - Resnik

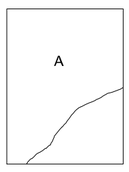


IZMJERA:

A - tahimetrija, ortogonal

B - fotogrametrija

C - komasacija

D - grafička

100 0 100 200 300 400 500m

MJERILO 1:5000

ZAGREB - 48

# GENERALNI URBANISTIČKI PLAN GRADA ZAGREBA - IZMJENE I DOPUNE 2016.


## 3. PROMETNA I KOMUNALNA INFRASTRUKTURNA MREŽA

## 3c Vodnogospodarski sustav i postupanje s otpadom

# ZAGREB - 49

5J22-49 5 073 000

ZAGREB - 39

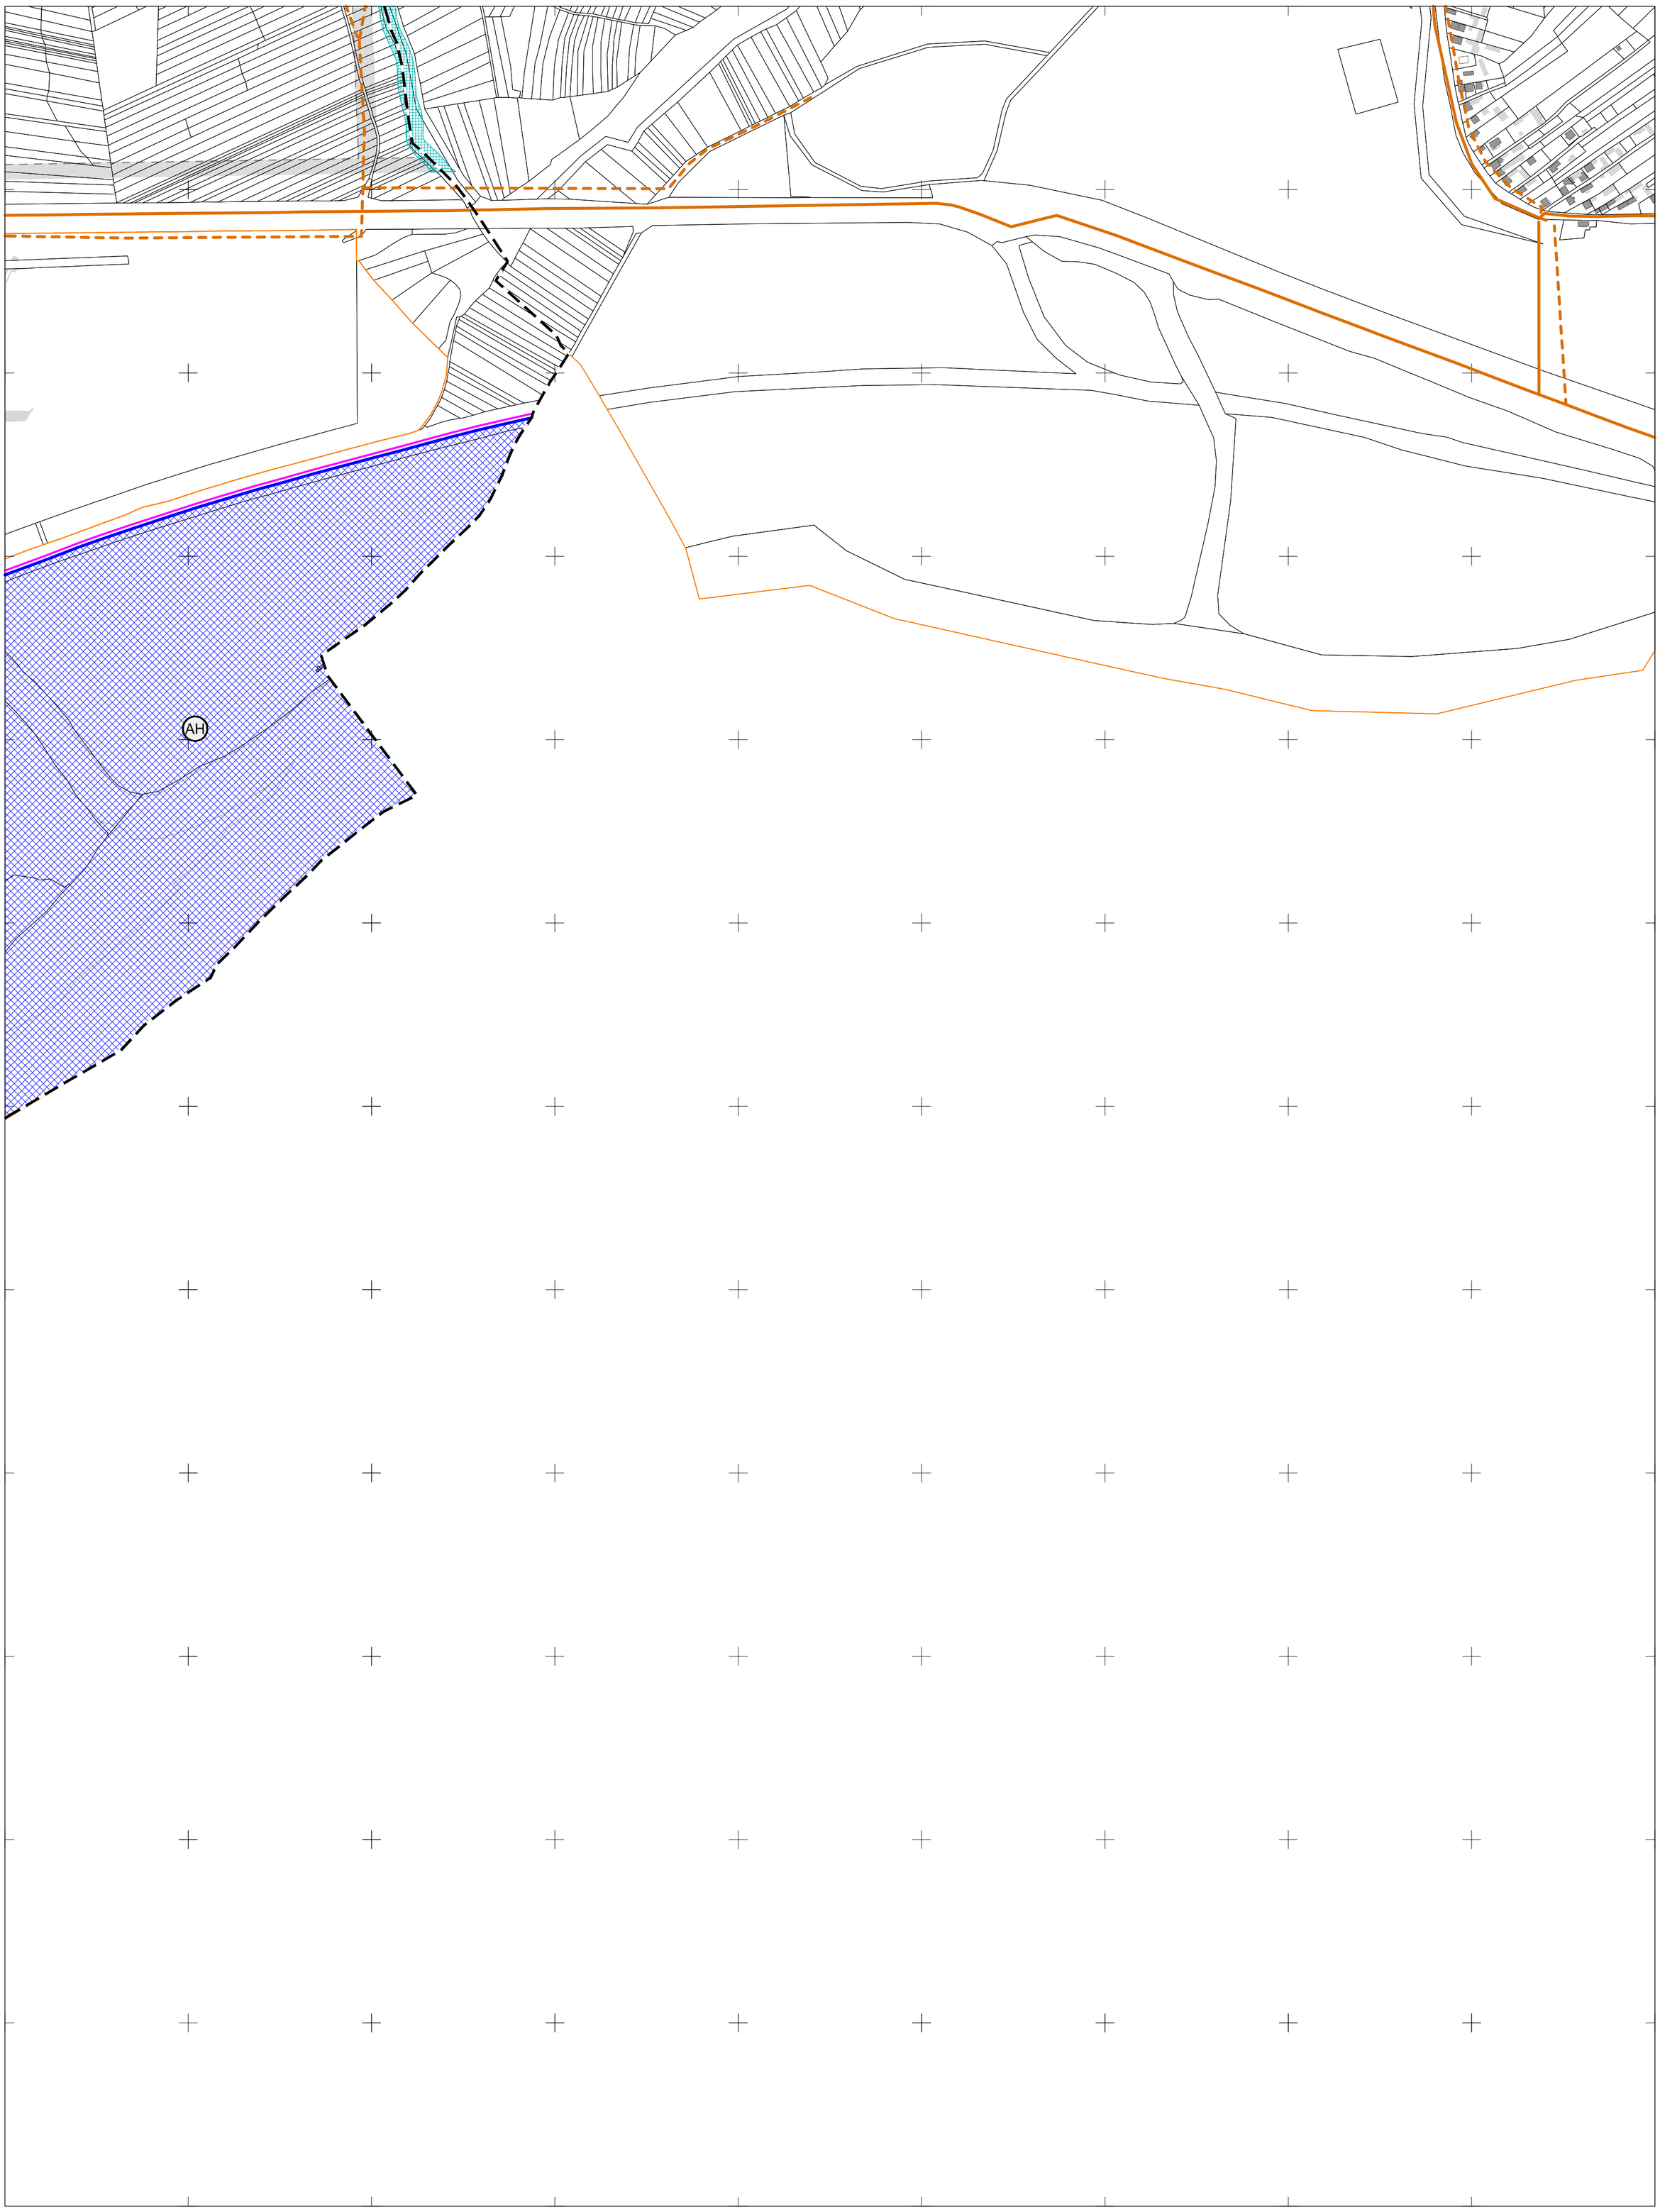


ZAGREB - 48

ZAGREB - 50

5 585 500

5 587 750

5 070 000

KATASTARSKE OPĆINE:

A - Resnik

B - Žitnjak




IZMJERA:

A - tahimetrija, ortogonal

B - fotogrametrija

C - komasacija

D - grafička







MJERILO 1:5000

Izradba: Gradski ured za katastar i geodetske poslove Grada Zagreba
prosinac 2013.

ZAGREB - 49