GENERALNI URBANISTIČKI PLAN GRADA ZAGREBA - IZMJENE I DOPUNE 2016.

3. PROMETNA I KOMUNALNA INFRASTRUKTURNA MREŽA


3c Vodnogospodarski sustav i postupanje s otpadom

PRIJEDLOG PLANA ZA PONOVNU JAVNU RASPRAVU

SAMOBOR - 29

5122-29

5 079 000

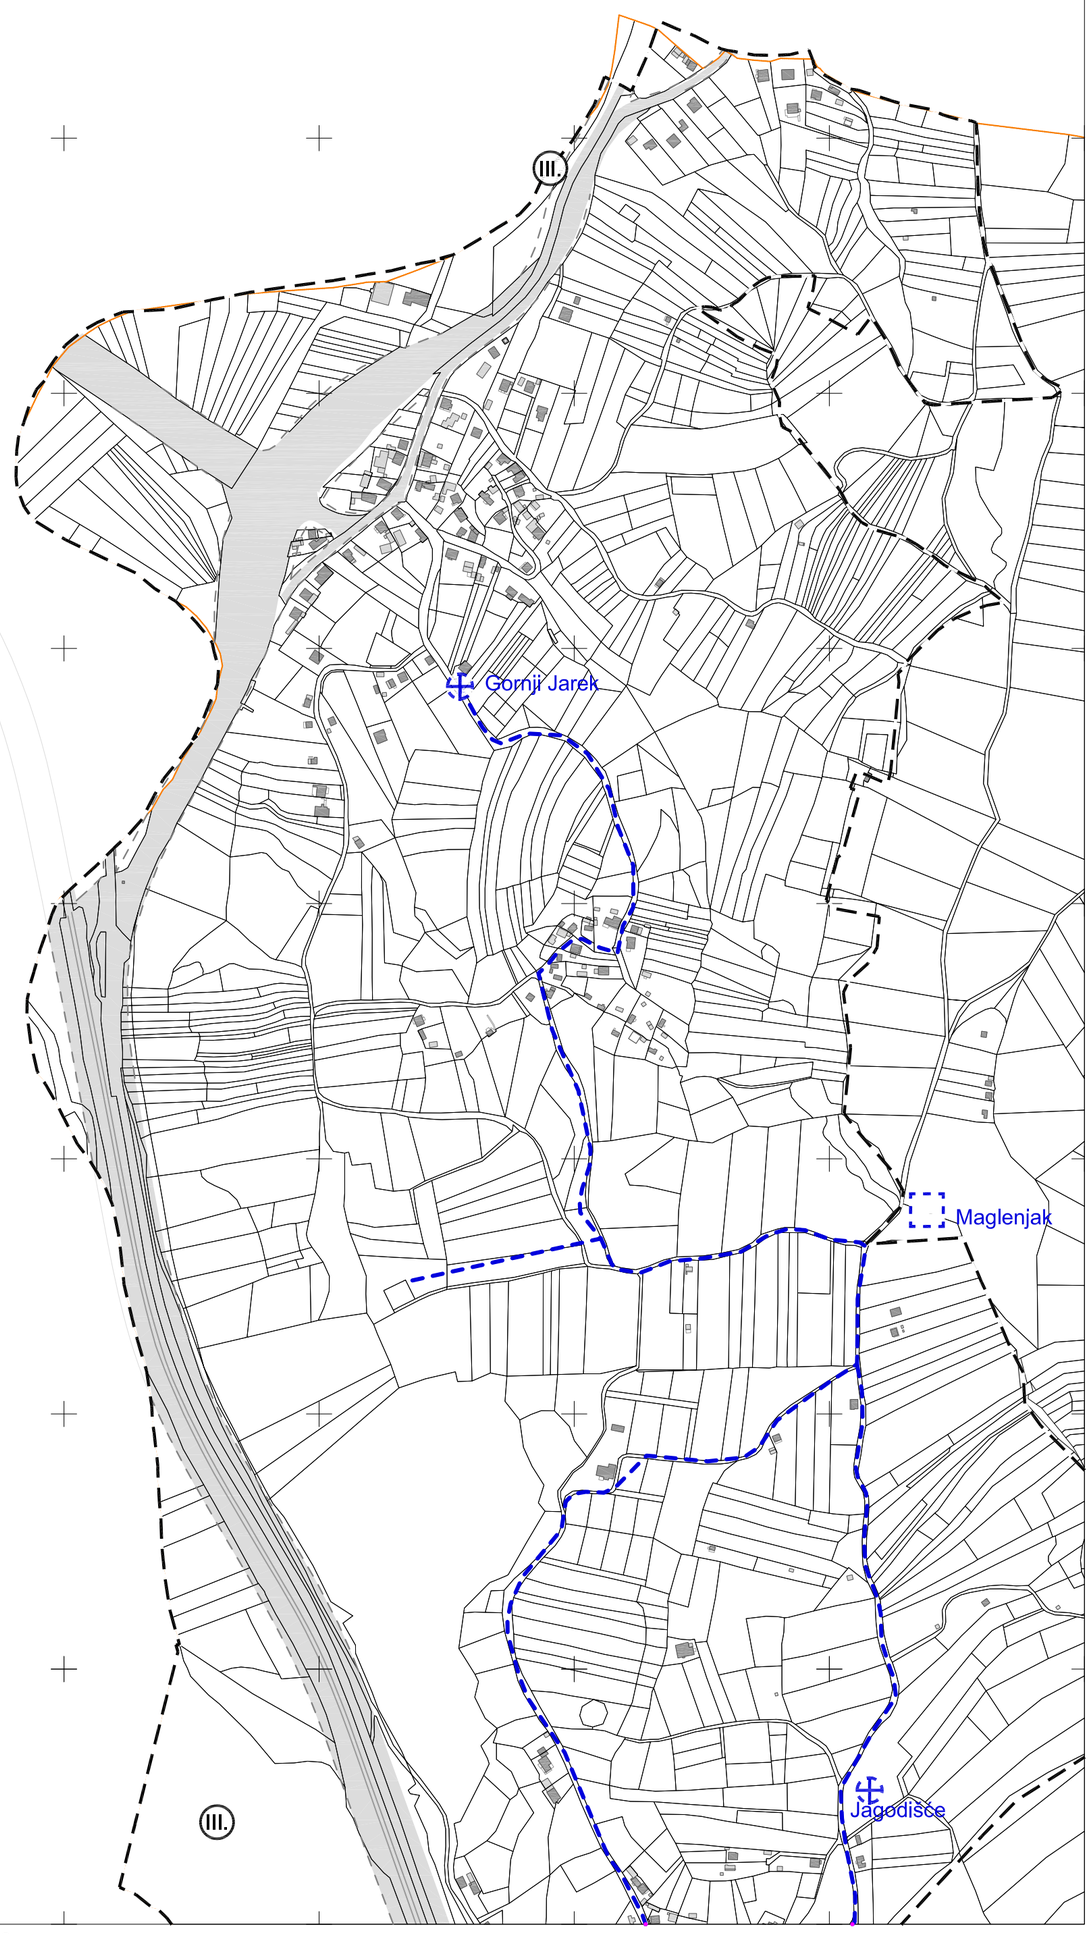

SAMOBOR - 30


5 563 000

SAMOBOR - 39

5 076 000


5 565 250

Izradba: Gradski ured za katastar i geodetske poslove Grada Zagreba
prosinac 2013.

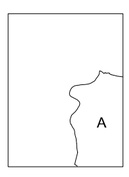

KATASTARSKE OPĆINE:

A - Gornji Stenjevec

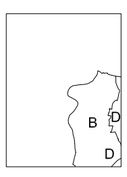

IZMJERA:

A - tahimetrija, ortogonal
B - fotogrametrija
C - komasacija
D - grafička

100 0 100 200 300 400 500m

MJERILO 1:5000

SAMOBOR - 29

GENERALNI URBANISTIČKI PLAN GRADA ZAGREBA - IZMJENE I DOPUNE 2016.

3. PROMETNA I KOMUNALNA INFRASTRUKTURNA MREŽA

3c Vodnogospodarski sustav i postupanje s otpadom

PRIJEDLOG PLANA ZA PONOVNU JAVNU RASPRAVU

SAMOBOR - 30

5I22-30

5 079 000

SAMOBOR - 20

SAMOBOR - 29

ZAGREBAČKA ŽUPANIJA

ZAGREB - 21

Kamenolom

Bizek

Bizek

potok Dolje

5 565 250

SAMOBOR - 40


5 076 000

5 567 500

Izradba: Gradski ured za katastar i geodetske poslove Grada Zagreba
prosinac 2013.


KATASTARSKE OPĆINE:

A - Gornji Stenjevec

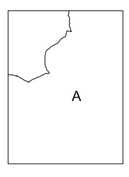

IZMJERA:

A - tahimetrija, ortogonal
B - fotogrametrija
C - komasacija
D - grafička

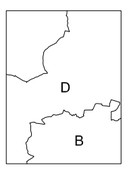

100 0 100 200 300 400 500m

MJERILO 1:5000

SAMOBOR - 30

PRIJEDLOG PLANA ZA PONOVNU JAVNU RASPRAVU

GENERALNI URBANISTIČKI PLAN GRADA ZAGREBA - IZMJENE I DOPUNE 2016.

3. PROMETNA I KOMUNALNA INFRASTRUKTURNA MREŽA

3c Vodnogospodarski sustav i postupanje s otpadom

SAMOBOR - 39

5I22-39

SAMOBOR - 29

5 076 000

Jagodišće

Susedgrad

Lučki Dol

AH


SAMOBOR - 40

5 563 000

SAMOBOR - 49


5 073 000

5 565 250

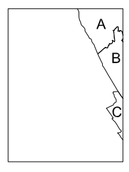

KATASTARSKE OPĆINE:

A - Gornji Stenjevec
B - Podsused
C - Lučko

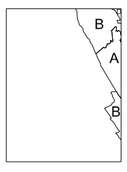

IZMJERA:

A - tahimetrija, ortogonal
B - fotogrametrija
C - komasacija
D - grafička

100 0 100 200 300 400 500m

MJERILO 1:5000

Izradba: Gradski ured za katastar i geodetske poslove Grada Zagreba
prosinac 2013.

SAMOBOR - 39

GENERALNI URBANISTIČKI PLAN GRADA ZAGREBA - IZMJENE I DOPUNE 2016.

3. PROMETNA I KOMUNALNA INFRASTRUKTURNA MREŽA

3c Vodnogospodarski sustav i postupanje s otpadom

PRIJEDLOG PLANA ZA PONOVNU JAVNU RASPRAVU

SAMOBOR - 40

5I22-40

5 076 000

SAMOBOR - 30

Potok Ugrič

R

AH

SAMOBOR - 39

ZAGREB - 31

5 565 250

5 073 000

5 567 500

SAMOBOR - 50

KATASTARSKE OPĆINE:

A - Gornji Stenjevec
B - Podsused
C - Lučko

IZMJERA:

A - tahimetrija, ortogonal
B - fotogrametrija
C - komasacija
D - grafička

100 0 100 200 300 400 500m

MJERILO 1:5000

Izradba: Gradski ured za katastar i geodetske poslove Grada Zagreba
prosinac 2013.

SAMOBOR - 40

GENERALNI URBANISTIČKI PLAN GRADA ZAGREBA - IZMJENE I DOPUNE 2016.

3. PROMETNA I KOMUNALNA INFRASTRUKTURNA MREŽA

3c Vodnogospodarski sustav i postupanje s otpadom

PRIJEDLOG PLANA ZA PONOVNU JAVNU RASPRAVU

SAMOBOR - 50

5I22-50

SAMOBOR - 40

Vodozaštitno područje Stara Loza

AH

Sava

SAMOBOR - 49

ZAGREB - 41

Vodozaštitno područje Ježdovec

5 073 000

5 070 000

5 565 250

5 567 500

JASTREBARSKO - 10

KATASTARSKE OPĆINE:

A - Podsused
B - Stenjevec
C - Lučko

IZMJERA:

A - tahimetrija, ortogonal
B - fotogrametrija
C - komasacija
D - grafička

100 0 100 200 300 400 500m

MJERILO 1:5000

Izradba: Gradski ured za katastar i geodetske poslove Grada Zagreba
prosinac 2013.

SAMOBOR - 50

GENERALNI URBANISTIČKI PLAN GRADA ZAGREBA - IZMJENE I DOPUNE 2016.

3. PROMETNA I KOMUNALNA INFRASTRUKTURNA MREŽA

3c Vodnogospodarski sustav i postupanje s otpadom

PRIJEDLOG PLANA ZA PONOVNU JAVNU RASPRAVU

VELIKA GORICA - 1

5J21-1

ZAGREB - 41

Vodozaštitno područje Jazbovec

JASTREBARSKO - 10

VELIKA GORICA - 2

VELIKA GORICA - 11

5 070 000


5 567 500

5 067 000

5 569 750


KATASTARSKE OPĆINE:

A - Blato
B - Lučko
C - Demerje

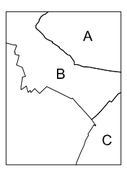

IZMJERA:

A - tahimetrija, ortogonal
B - fotogrametrija
C - komasacija
D - grafička

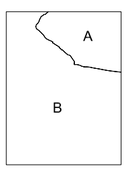

100 0 100 200 300 400 500m

MJERILO 1:5000

Izradba: Gradski ured za katastar i geodetske poslove Grada Zagreba
prosinac 2013.

VELIKA GORICA - 1

GENERALNI URBANISTIČKI PLAN GRADA ZAGREBA - IZMJENE I DOPUNE 2016.

3. PROMETNA I KOMUNALNA INFRASTRUKTURNA MREŽA

3c Vodnogospodarski sustav i postupanje s otpadom

PRIJEDLOG PLANA ZA PONOVNU JAVNU RASPRAVU

VELIKA GORICA - 2

5J21-2

ZAGREB - 42

VELIKA GORICA - 1

VELIKA GORICA - 3

Blato

Hrvatski Leskovac

5 070 000

5 569 750

5 067 000


5 572 000

VELIKA GORICA - 12

Izradba: Gradski ured za katastar i geodetske poslove Grada Zagreba
prosinac 2013.


KATASTARSKE OPĆINE:

A - Blato
B - Lučko
C - Demerje
D - Brezovica

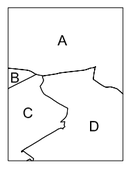

IZMJERA:

A - tahimetrija, ortogonal
B - fotogrametrija
C - komasacija
D - grafička

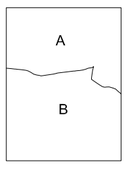

100 0 100 200 300 400 500m

MJERILO 1:5000

VELIKA GORICA - 2

PRIJEDLOG PLANA ZA
PONOVNU JAVNU
RASPRAVU

GENERALNI URBANISTIČKI PLAN GRADA ZAGREBA - IZMJENE I DOPUNE 2016.

3. PROMETNA I KOMUNALNA INFRASTRUKTURNA MREŽA

3c Vodnogospodarski sustav i postupanje s otpadom

VELIKA GORICA - 3

5J21-3

5 070 000

ZAGREB - 43

Remetinec I.

Remetinec II.

Remetinec

E1

VELIKA GORICA - 2

VELIKA GORICA - 4

Botinec

Vodozaštitno područje Mala Mlaka

5 572 000

5 067 000


5 574 250

VELIKA GORICA - 13

Izradba: Gradski ured za katastar i geodetske poslove Grada Zagreba
prosinac 2013.


KATASTARSKE OPĆINE:

A - Blato
B - Brezovica
C - Čehi
D - Klara

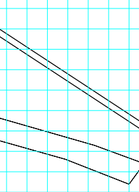

IZMJERA:

A - tahimetrija, ortogonal
B - fotogrametrija
C - komasacija
D - grafička

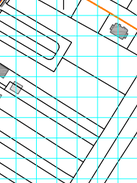

100 0 100 200 300 400 500m

MJERILO 1:5000

VELIKA GORICA - 3

GENERALNI URBANISTIČKI PLAN GRADA ZAGREBA - IZMJENE I DOPUNE 2016.

3. PROMETNA I KOMUNALNA INFRASTRUKTURNA MREŽA

3c Vodnogospodarski sustav i postupanje s otpadom

PRIJEDLOG PLANA ZA PONOVNU JAVNU RASPRAVU

VELIKA GORICA - 4

5J21-4

5 070 000

ZAGREB - 44

VELIKA GORICA - 3

VELIKA GORICA - 5

Vodozaštitno područje Mala Mlaka

Velika Gorica - Mala Mlaka

Mala Mlaka

5 574 250

VELIKA GORICA - 14

5 067 000

5 576 500

Izradba: Gradski ured za katastar i geodetske poslove Grada Zagreba
prosinac 2013.

KATASTARSKE OPĆINE:

A - Blato
B - Zaprudski Otok
C - Klara
D - Čehi
E - Odra

IZMJERA:

A - tahimetrija, ortogonal
B - fotogrametrija
C - komasacija
D - grafička

100 0 100 200 300 400 500m

MJERILO 1:5000

VELIKA GORICA - 4

GENERALNI URBANISTIČKI PLAN GRADA ZAGREBA - IZMJENE I DOPUNE 2016.

3. PROMETNA I KOMUNALNA INFRASTRUKTURNA MREŽA

3c Vodnogospodarski sustav i postupanje s otpadom

PRIJEDLOG PLANA ZA PONOVNU JAVNU RASPRAVU

VELIKA GORICA - 5

5J21-5

ZAGREB - 45

VELIKA GORICA - 4

VELIKA GORICA - 6

VELIKA GORICA - 15

5 070 000

5 576 500

5 067 000

5 578 750

Klara

Vodozaštitno područje Mala Mlaka

KATASTARSKE OPĆINE:

A - Zaprudski Otok
B - Klara
C - Čehi
D - Odra
E - Jakuševec

IZMJERA:

A - tahimetrija, ortogonal
B - fotogrametrija
C - komasacija
D - grafička

100 0 100 200 300 400 500m

MJERILO 1:5000

Izradba: Gradski ured za katastar i geodetske poslove Grada Zagreba
prosinac 2013.

VELIKA GORICA - 5

GENERALNI URBANISTIČKI PLAN GRADA ZAGREBA - IZMJENE I DOPUNE 2016.

3. PROMETNA I KOMUNALNA INFRASTRUKTURNA MREŽA

3c Vodnogospodarski sustav i postupanje s otpadom

PRIJEDLOG PLANA ZA PONOVNU JAVNU RASPRAVU

VELIKA GORICA - 6

5J21-6

ZAGREB - 46

Jakuševec 1

R Jakuševec

Vodocrpilišno područje Petruševec

AH

Vodozaštitno područje Petruševec

VELIKA GORICA - 5

VELIKA GORICA - 7

VELIKA GORICA - 16

5 578 750

5 581 000

5 070 000

5 067 000

KATASTARSKE OPĆINE:

A - Žitnjak
B - Jakuševec
C - Odra

IZMJERA:

A - tahimetrija, ortogonal
B - fotogrametrija
C - komasacija
D - grafička

100 0 100 200 300 400 500m

MJERILO 1:5000

Izradba: Gradski ured za katastar i geodetske poslove Grada Zagreba
prosinac 2013.

VELIKA GORICA - 6

GENERALNI URBANISTIČKI PLAN GRADA ZAGREBA - IZMJENE I DOPUNE 2016.

3. PROMETNA I KOMUNALNA INFRASTRUKTURNA MREŽA

3c Vodnogospodarski sustav i postupanje s otpadom

PRIJEDLOG PLANA ZA PONOVNU JAVNU RASPRAVU

VELIKA GORICA - 7

5J21-7

ZAGREB - 47

Vodozaštitno područje Petruševec

Petruševec

Petruševec

Petruševec

Petruševec

Petruševec

Petruševec

Petruševec

Mičevac

Mičevac

AH

VELIKA GORICA - 6

VELIKA GORICA - 8

5 070 000

5 581 000

5 067 000

5 583 250

KATASTARSKE OPĆINE:

A - Žitnjak

B - Jakuševec

IZMJERA:

A - tahimetrija, ortogonal

B - fotogrametrija

C - komasacija

D - grafička

100 0 100 200 300 400 500m

MJERILO 1:5000

Izradba: Gradski ured za katastar i geodetske poslove Grada Zagreba
prosinac 2013.

VELIKA GORICA - 7

GENERALNI URBANISTIČKI PLAN GRADA ZAGREBA - IZMJENE I DOPUNE 2016.

3. PROMETNA I KOMUNALNA INFRASTRUKTURNA MREŽA

3c Vodnogospodarski sustav i postupanje s otpadom

PRIJEDLOG PLANA ZA PONOVNU JAVNU RASPRAVU

VELIKA GORICA - 8

5J21-8

ZAGREB - 48

VELIKA GORICA - 7

5 070 000

5 067 000

5 583 250

5 585 500

KATASTARSKE OPĆINE:

A - Žitnjak

IZMJERA:

A - tahimetrija, ortogonal
B - fotogrametrija
C - komasacija
D - grafička

100 0 100 200 300 400 500m

MJERILO 1:5000

Izradba: Gradski ured za katastar i geodetske poslove Grada Zagreba
prosinac 2013.

VELIKA GORICA - 8

GENERALNI URBANISTIČKI PLAN GRADA ZAGREBA - IZMJENE I DOPUNE 2016.

3. PROMETNA I KOMUNALNA INFRASTRUKTURNA MREŽA

3c Vodnogospodarski sustav i postupanje s otpadom

PRIJEDLOG PLANA ZA PONOVNU JAVNU RASPRAVU

ZAGREB - 5

5J22-5

DONJA STUBICA - 45

ZAGREB - 4

ZAGREB - 6

ZAGREB - 15

5 085 000

5 576 500


5 578 750

5 082 000

Žlebec


KATASTARSKE OPĆINE:

A - Markuševec
B - Gračani

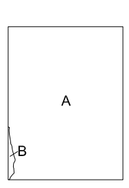

IZMJERA:

A - tahimetrija, ortogonal
B - fotogrametrija
C - komasacija
D - grafička

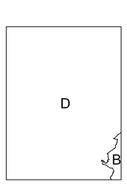

100 0 100 200 300 400 500m

MJERILO 1:5000

Izradba: Gradski ured za katastar i geodetske poslove Grada Zagreba
prosinac 2013.

ZAGREB - 5

PRIJEDLOG PLANA ZA
PONOVNU JAVNU
RASPRAVU

GENERALNI URBANISTIČKI PLAN GRADA ZAGREBA - IZMJENE I DOPUNE 2016.

3. PROMETNA I KOMUNALNA INFRASTRUKTURNA MREŽA

3c Vodnogospodarski sustav i postupanje s otpadom

ZAGREB - 6

5J22-6

5 085 000

DONJA STUBICA - 46

ZAGREB - 5

ZAGREB - 7

Markuševec D.

potok Štefanovec

potok Hrnaval

5 578 750

5 082 000

5 581 000

ZAGREB - 16

KATASTARSKE OPĆINE:

A - Markuševec
B - Čučerje

IZMJERA:

A - tahimetrija, ortogonal
B - fotogrametrija
C - komasacija
D - grafička

100 0 100 200 300 400 500m

MJERILO 1:5000

Izradba: Gradski ured za katastar i geodetske poslove Grada Zagreba
prosinac 2013.

ZAGREB - 6

PRIJEDLOG PLANA ZA
PONOVNU JAVNU
RASPRAVU

GENERALNI URBANISTIČKI PLAN GRADA ZAGREBA - IZMJENE I DOPUNE 2016.

3. PROMETNA I KOMUNALNA INFRASTRUKTURNA MREŽA

3c Vodnogospodarski sustav i postupanje s otpadom

ZAGREB - 7

5J22-7

DONJA STUBICA - 47

5 085 000

ZAGREB - 6

ZAGREB - 8

potok Čučerska Reka

Sveta Barbara

Čučerje

5 581 000


ZAGREB - 17

5 582 000

5 583 250


KATASTARSKE OPĆINE:

A - Markuševec
B - Čučerje

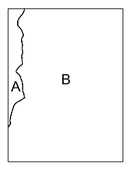

IZMJERA:

A - tahimetrija, ortogonal
B - fotogrametrija
C - komasacija
D - grafička

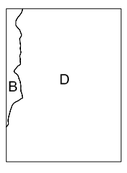

100 0 100 200 300 400 500m

MJERILO 1:5000

Izradba: Gradski ured za katastar i geodetske poslove Grada Zagreba
prosinac 2013.

ZAGREB - 7

GENERALNI URBANISTIČKI PLAN GRADA ZAGREBA - IZMJENE I DOPUNE 2016.

3. PROMETNA I KOMUNALNA INFRASTRUKTURNA MREŽA

3c Vodnogospodarski sustav i postupanje s otpadom

PRIJEDLOG PLANA ZA PONOVNU JAVNU RASPRAVU

ZAGREB - 8

5J22-8

5 085 000

DONJA STUBICA - 48

ZAGREB - 7

ZAGREB - 9

Budaki

potok Branovec

ZAGREB - 18

5 583 250

5 082 000

5 585 500

KATASTARSKE OPĆINE:

A - Čučerje
B - Goranec
C - Durdekovec
D - Vugrovec

IZMJERA:

A - tahimetrija, ortogonal
B - fotogrametrija
C - komasacija
D - grafička

100 0 100 200 300 400 500m

MJERILO 1:5000

Izradba: Gradski ured za katastar i geodetske poslove Grada Zagreba
prosinac 2013.

ZAGREB - 8

GENERALNI URBANISTIČKI PLAN GRADA ZAGREBA - IZMJENE I DOPUNE 2016.

3. PROMETNA I KOMUNALNA INFRASTRUKTURNA MREŽA

3c Vodnogospodarski sustav i postupanje s otpadom

PRIJEDLOG PLANA ZA PONOVNU JAVNU RASPRAVU

ZAGREB - 13

5J22-13

5 082 000

ZAGREB - 3

ZAGREB - 12

ZAGREB - 14

Lagvić

Mikulići

Lukšić

Lukšić

potok Črnomerec

potok Kustošak

ZAGREB - 23

5 572 000


5 079 000

5 574 250

Izradba: Gradski ured za katastar i geodetske poslove Grada Zagreba
prosinac 2013.


KATASTARSKE OPĆINE:

A - Šestine
B - Mikulići

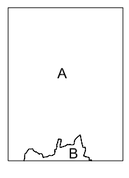

IZMJERA:

A - tahimetrija, ortogonal
B - fotogrametrija
C - komasacija
D - grafička

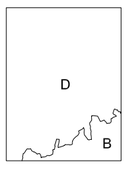

100 0 100 200 300 400 500m

MJERILO 1:5000

ZAGREB - 13

GENERALNI URBANISTIČKI PLAN GRADA ZAGREBA - IZMJENE I DOPUNE 2016.

3. PROMETNA I KOMUNALNA INFRASTRUKTURNA MREŽA

3c Vodnogospodarski sustav i postupanje s otpadom

PRIJEDLOG PLANA ZA PONOVNU JAVNU RASPRAVU

ZAGREB - 14

5J22-14

ZAGREB - 4

ZAGREB - 13

ZAGREB - 15

Šestinski Kraljevec

Kraljevec

Kraljevečki potok

Gračanski potok

ZAGREB - 24

5 082 000

5 574 250

5 079 000

5 576 500

KATASTARSKE OPĆINE:

A - Gračani
B - Šestine
C - Remete

IZMJERA:

A - tahimetrija, ortogonal
B - fotogrametrija
C - komasacija
D - grafička

100 0 100 200 300 400 500m

MJERILO 1:5000

Izradba: Gradski ured za katastar i geodetske poslove Grada Zagreba
prosinac 2013.

ZAGREB - 14

GENERALNI URBANISTIČKI PLAN GRADA ZAGREBA - IZMJENE I DOPUNE 2016.

3. PROMETNA I KOMUNALNA INFRASTRUKTURNA MREŽA

3c Vodnogospodarski sustav i postupanje s otpadom

PRIJEDLOG PLANA ZA PONOVNU JAVNU RASPRAVU

ZAGREB - 15

5J22-15

5 082 000

ZAGREB - 5

ZAGREB - 14

ZAGREB - 16

Mikulasi

Biškupec breg

Crešnjevec

potok Bliznec

potok Črna voda

potok Bliznec

Jazbina

AP

ZAGREB - 25

5 576 500

5 079 000

5 578 750

KATASTARSKE OPĆINE:

A - Markuševec
B - Gračani
C - Remete



IZMJERA:

A - tahimetrija, ortogonal
B - fotogrametrija
C - komasacija
D - grafička



100 0 100 200 300 400 500m

MJERILO 1:5000

Izradba: Gradski ured za katastar i geodetske poslove Grada Zagreba
prosinac 2013.

ZAGREB - 15

GENERALNI URBANISTIČKI PLAN GRADA ZAGREBA - IZMJENE I DOPUNE 2016.

3. PROMETNA I KOMUNALNA INFRASTRUKTURNA MREŽA

3c Vodnogospodarski sustav i postupanje s otpadom

PRIJEDLOG PLANA ZA PONOVNU JAVNU RASPRAVU

ZAGREB - 16

5J22-16

ZAGREB - 6

ZAGREB - 15

ZAGREB - 17

ZAGREB - 26

Hercegov gaj

Markuševečki potok

potok Trnava

potok Stjepinovec

potok Dotršćina

Heinzovec

5 082 000

5 578 750

5 581 000

5 079 000

KATASTARSKE OPĆINE:

A - Čučerje
B - Markuševec
C - Remete
D - Granešina

IZMJERA:

A - tahimetrija, ortogonal
B - fotogrametrija
C - komasacija
D - grafička

100 0 100 200 300 400 500m

MJERILO 1:5000

Izradba: Gradski ured za katastar i geodetske poslove Grada Zagreba
prosinac 2013.

ZAGREB - 16

GENERALNI URBANISTIČKI PLAN GRADA ZAGREBA - IZMJENE I DOPUNE 2016.

3. PROMETNA I KOMUNALNA INFRASTRUKTURNA MREŽA

3c Vodnogospodarski sustav i postupanje s otpadom

PRIJEDLOG PLANA ZA PONOVNU JAVNU RASPRAVU

ZAGREB - 17

5J22-17

ZAGREB - 7

ZAGREB - 16

ZAGREB - 18

ZAGREB - 27

Jalševec

Rastina

Granešina

Oporovec- Fabijanići

Oporovec

Oporovec - Granešina

potok Čučerska Reka

potok Trnava

5 082 000

5 581 000

5 079 000

5 583 250

KATASTARSKE OPĆINE:

A - Čučerje

B - Granešina

IZMJERA:

A - tahimetrija, ortogonal

B - fotogrametrija

C - komasacija

D - grafička

100 0 100 200 300 400 500m

MJERILO 1:5000

Izradba: Gradski ured za katastar i geodetske poslove Grada Zagreba

prosinac 2013.

ZAGREB - 17

GENERALNI URBANISTIČKI PLAN GRADA ZAGREBA - IZMJENE I DOPUNE 2016.

3. PROMETNA I KOMUNALNA INFRASTRUKTURNA MREŽA

3c Vodnogospodarski sustav i postupanje s otpadom

PRIJEDLOG PLANA ZA PONOVNU JAVNU RASPRAVU

ZAGREB - 18

5J22-18

5 082 000

ZAGREB - 8

ZAGREB - 17

ZAGREB - 19

potok Branovec

ZAGREB - 28


5 583 250

5 079 000

5 585 500


KATASTARSKE OPĆINE:

A - Čučerje
B - Granešina
C - Durdekovec
D - Sesvete

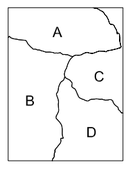

IZMJERA:

A - tahimetrija, ortogonal
B - fotogrametrija
C - komasacija
D - grafička

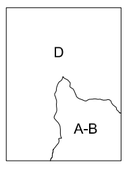

100 0 100 200 300 400 500m

MJERILO 1:5000

Izradba: Gradski ured za katastar i geodetske poslove Grada Zagreba
prosinac 2013.

ZAGREB - 18

GENERALNI URBANISTIČKI PLAN GRADA ZAGREBA - IZMJENE I DOPUNE 2016.

3. PROMETNA I KOMUNALNA INFRASTRUKTURNA MREŽA

3c Vodnogospodarski sustav i postupanje s otpadom

PRIJEDLOG PLANA ZA PONOVNU JAVNU RASPRAVU

ZAGREB - 21

5J22-21

ZAGREB - 11

SAMOBOR - 30

ZAGREB - 22

ZAGREB - 31

5 079 000

5 076 000

5 567 500

5 569 750

Teškovec

potok Mačkovec

potok Dubravica

Dubravica I

Medpotoki

potok Medpotoki

potok Dubravica

KATASTARSKE OPĆINE:

A - Gornji Stenjevec
B - Gornje Vrapče

IZMJERA:

A - tahimetrija, ortogonal
B - fotogrametrija
C - komasacija
D - grafička

100 0 100 200 300 400 500m

MJERILO 1:5000

Izradba: Gradski ured za katastar i geodetske poslove Grada Zagreba
prosinac 2013.

ZAGREB - 21

PRIJEDLOG PLANA ZA PONOVNU JAVNU RASPRAVU

GENERALNI URBANISTIČKI PLAN GRADA ZAGREBA - IZMJENE I DOPUNE 2016.

3. PROMETNA I KOMUNALNA INFRASTRUKTURNA MREŽA

3c Vodnogospodarski sustav i postupanje s otpadom

ZAGREB - 22

5J22-22

5 079 000

ZAGREB - 12

ZAGREB - 21

ZAGREB - 23

ZAGREB - 32

5 569 750

5 076 000

5 572 000

Kustošak

Kustošak II.

Kustošak II.

Krvarići

potok Lanišće

potok Kustošak

Lončarićev put

KATASTARSKE OPĆINE:

A - Šestine
B - Gornje Vrapče
C - Mikulići
D - Gornji Stenjevec

IZMJERA:

A - tahimetrija, ortogonal
B - fotogrametrija
C - komasacija
D - grafička

100 0 100 200 300 400 500m

MJERILO 1:5000

Izradba: Gradski ured za katastar i geodetske poslove Grada Zagreba
prosinac 2013.

ZAGREB - 22

GENERALNI URBANISTIČKI PLAN GRADA ZAGREBA - IZMJENE I DOPUNE 2016.

3. PROMETNA I KOMUNALNA INFRASTRUKTURNA MREŽA

3c Vodnogospodarski sustav i postupanje s otpadom

PRIJEDLOG PLANA ZA PONOVNU JAVNU RASPRAVU

ZAGREB - 23

5J22-23

ZAGREB - 13

ZAGREB - 22

ZAGREB - 24

ZAGREB - 33

5 079 000

5 572 000

5 574 250

5 076 000

Črnomerec

Kustošak K3

Kuniščak

potok Črnomerec

potok Kuniščak

potok Kustošak

potok Jelenovac II

Trsje

KATASTARSKE OPĆINE:

A - Šestine
B - Mikulići
C - Gornje Vrapče
D - Črnomerec

IZMJERA:

A - tahimetrija, ortogonal
B - fotogrametrija
C - komasacija
D - grafička

100 0 100 200 300 400 500m

MJERILO 1:5000

Izradba: Gradski ured za katastar i geodetske poslove Grada Zagreba
prosinac 2013.

ZAGREB - 23

GENERALNI URBANISTIČKI PLAN GRADA ZAGREBA - IZMJENE I DOPUNE 2016.

3. PROMETNA I KOMUNALNA INFRASTRUKTURNA MREŽA

3c Vodnogospodarski sustav i postupanje s otpadom

PRIJEDLOG PLANA ZA PONOVNU JAVNU RASPRAVU

ZAGREB - 24

5J22-24

5 079 000

ZAGREB - 14

ZAGREB - 23

ZAGREB - 25

ZAGREB - 34

5 574 250

5 076 000

5 576 500

Šestinski vrh

Kraljevečki potok

Kraljevečki potok

Gračanski potok

Prekrižje

G. Prekrižje

Pantovčak

potok Kraljevac

Vrhovec

Kraljevec II

potok Jelenovac I

potok Jelenovac II

Jelenovac

potok Zelenjak

Jurjevska

Jurjevska

KATASTARSKE OPĆINE:

A - Šestine
B - Črnomerec
C - Centar
D - Gračani
E - Mikulići

IZMJERA:

A - tahimetrija, ortogonal
B - fotogrametrija
C - komasacija
D - grafička

100 0 100 200 300 400 500m

MJERILO 1:5000

Izradba: Gradski ured za katastar i geodetske poslove Grada Zagreba
prosinac 2013.

ZAGREB - 24

GENERALNI URBANISTIČKI PLAN GRADA ZAGREBA - IZMJENE I DOPUNE 2016.

3. PROMETNA I KOMUNALNA INFRASTRUKTURNA MREŽA

3c Vodnogospodarski sustav i postupanje s otpadom

PRIJEDLOG PLANA ZA PONOVNU JAVNU RASPRAVU

ZAGREB - 25

5J22-25

ZAGREB - 15

ZAGREB - 24

ZAGREB - 26

ZAGREB - 35

Remete

Remete

Jazbina

AP

Remetski potok

potok Fučkov jarek

Bukovac

Bukovac

Fučkov Jarek

Laščina

Laščina

5 079 000

5 576 500

5 578 750

5 076 000

KATASTARSKE OPĆINE:

A - Remete
B - Gračani
C - Centar
D - Maksimir

IZMJERA:

A - tahimetrija, ortogonal
B - fotogrametrija
C - komasacija
D - grafička

100 0 100 200 300 400 500m

MJERILO 1:5000

Izradba: Gradski ured za katastar i geodetske poslove Grada Zagreba
prosinac 2013.

ZAGREB - 25

GENERALNI URBANISTIČKI PLAN GRADA ZAGREBA - IZMJENE I DOPUNE 2016.

3. PROMETNA I KOMUNALNA INFRASTRUKTURNA MREŽA

3c Vodnogospodarski sustav i postupanje s otpadom

PRIJEDLOG PLANA ZA PONOVNU JAVNU RASPRAVU

ZAGREB - 26

5J22-26

5 079 000

ZAGREB - 16

ZAGREB - 25

ZAGREB - 27

ZAGREB - 36

5 578 750

5 076 000

5 581 000

AP

Jazbina

II.

potok Dotršćina

Dotršćina

R

Štefanovec

potok Štefanovec

potok Blizinec

R Maksimir

KATASTARSKE OPĆINE:

A - Remete
B - Markuševec
C - Granešina
D - Dubrava
E - Maksimir
F - Peščenica

IZMJERA:

A - tahimetrija, ortogonal
B - fotogrametrija
C - komasacija
D - grafička

100 0 100 200 300 400 500m

MJERILO 1:5000

Izradba: Gradski ured za katastar i geodetske poslove Grada Zagreba
prosinac 2013.

ZAGREB - 26

GENERALNI URBANISTIČKI PLAN GRADA ZAGREBA - IZMJENE I DOPUNE 2016.

3. PROMETNA I KOMUNALNA INFRASTRUKTURNA MREŽA

3c Vodnogospodarski sustav i postupanje s otpadom

PRIJEDLOG PLANA ZA PONOVNU JAVNU RASPRAVU

ZAGREB - 27

5J22-27

5 079 000

ZAGREB - 17

potok Trnava

potok Čučerska Reka

Trnava

Dubrava - Grana

Klin

ZAGREB - 26

ZAGREB - 28

ZAGREB - 37


5 581 000

5 076 000

5 583 250


KATASTARSKE OPĆINE:

A - Granešina
B - Dubrava
C - Peščenica

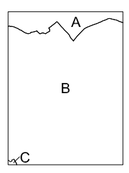

IZMJERA:

A - tahimetrija, ortogonal
B - fotogrametrija
C - komasacija
D - grafička

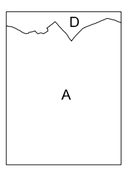

100 0 100 200 300 400 500m

MJERILO 1:5000

Izradba: Gradski ured za katastar i geodetske poslove Grada Zagreba
prosinac 2013.

ZAGREB - 27

GENERALNI URBANISTIČKI PLAN GRADA ZAGREBA - IZMJENE I DOPUNE 2016.

3. PROMETNA I KOMUNALNA INFRASTRUKTURNA MREŽA

3c Vodnogospodarski sustav i postupanje s otpadom

PRIJEDLOG PLANA ZA PONOVNU JAVNU RASPRAVU

ZAGREB - 28

5J22-28

ZAGREB - 18

5 079 000

potok Bračanovec

potok Ćućanska rijeka

regulacija potoka Trnava

ZAGREB - 27

ZAGREB - 29

R Retkovec


ZAGREB - 38

5 583 250

5 076 000


5 585 500

Izradba: Gradski ured za katastar i geodetske poslove Grada Zagreba
prosinac 2013.

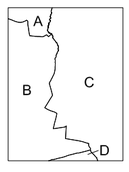

KATASTARSKE OPĆINE:

A - Granešina
B - Dubrava
C - Sesvete
D - Resnik

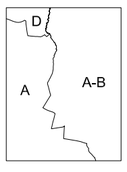

IZMJERA:

A - tahimetrija, ortogonal
B - fotogrametrija
C - komasacija
D - grafička

100 0 100 200 300 400 500m

MJERILO 1:5000

ZAGREB - 28

GENERALNI URBANISTIČKI PLAN GRADA ZAGREBA - IZMJENE I DOPUNE 2016.

3. PROMETNA I KOMUNALNA INFRASTRUKTURNA MREŽA

3c Vodnogospodarski sustav i postupanje s otpadom

PRIJEDLOG PLANA ZA PONOVNU JAVNU RASPRAVU

ZAGREB - 31

5J22-31

5 076 000

ZAGREB - 21

Lisičina

Lisičina

Šublinov breg

potok Dubravica

potok Medpotoki

Gajnice

zatvaranje potoka Dubravica

potok Medpotoki

SAMOBOR - 40

ZAGREB - 32

5 567 500

5 073 000

5 569 750

ZAGREB - 41

KATASTARSKE OPĆINE:

A - Gornji Stenjevec
B - Podsused
C - Stenjevec
D - Vrapče

IZMJERA:

A - tahimetrija, ortogonal
B - fotogrametrija
C - komasacija
D - grafička

100 0 100 200 300 400 500m

MJERILO 1:5000

Izradba: Gradski ured za katastar i geodetske poslove Grada Zagreba
prosinac 2013.

ZAGREB - 31

GENERALNI URBANISTIČKI PLAN GRADA ZAGREBA - IZMJENE I DOPUNE 2016.

3. PROMETNA I KOMUNALNA INFRASTRUKTURNA MREŽA

3c Vodnogospodarski sustav i postupanje s otpadom

PRIJEDLOG PLANA ZA PONOVNU JAVNU RASPRAVU

ZAGREB - 32

5J22-32

5 076 000

ZAGREB - 22

Jačkovina

Jačkovina

Vrapče

Zavarište Vrapčanskom potoku

Zavarište Vrapčanskom potoku

Špansko - Malešnica

ZAGREB - 31

ZAGREB - 33

ZAGREB - 42

5 569 750

5 073 000

5 572 000

KATASTARSKE OPĆINE:

A - Gornji Stenjevec
B - Gornje Vrapče
C - Stenjevec
D - Vrapče
E - Rudeš

IZMJERA:

A - tahimetrija, ortogonal
B - fotogrametrija
C - komasacija
D - grafička

100 0 100 200 300 400 500m

MJERILO 1:5000

Izradba: Gradski ured za katastar i geodetske poslove Grada Zagreba
prosinac 2013.

ZAGREB - 32

PRIJEDLOG PLANA ZA PONOVNU JAVNU RASPRAVU

GENERALNI URBANISTIČKI PLAN GRADA ZAGREBA - IZMJENE I DOPUNE 2016.

3. PROMETNA I KOMUNALNA INFRASTRUKTURNA MREŽA

3c Vodnogospodarski sustav i postupanje s otpadom

ZAGREB - 33

5J22-33

5 076 000

ZAGREB - 23

ZAGREB - 32

ZAGREB - 34

ZAGREB - 43

5 572 000

5 073 000

5 574 250

potok Črnomerec

Sokolovac

Vinogradska

Sveti Duh

zatvaranje postojeće otvorene regulacije potoka Kustošak

otvaranje nove otvorene regulacije potoka Kustošak

Zeleni trg

Zagorska

Selska

KATASTARSKE OPĆINE:

A - Gornje Vrapče
B - Mikulići
C - Vrapče
D - Črnomerec
E - Rudeš
F - Trešnjevka

IZMJERA:

A - tahimetrija, ortogonal
B - fotogrametrija
C - komasacija
D - grafička

100 0 100 200 300 400 500m

MJERILO 1:5000

Izradba: Gradski ured za katastar i geodetske poslove Grada Zagreba
prosinac 2013.

ZAGREB - 33

GENERALNI URBANISTIČKI PLAN GRADA ZAGREBA - IZMJENE I DOPUNE 2016.

3. PROMETNA I KOMUNALNA INFRASTRUKTURNA MREŽA

3c Vodnogospodarski sustav i postupanje s otpadom

PRIJEDLOG PLANA ZA PONOVNU JAVNU RASPRAVU

ZAGREB - 34

5J22-34

5 076 000

ZAGREB - 24

potok Jelenovec

potok Zelengaj

Tuškanac

Mesnička

ZAGREB - 33

ZAGREB - 35

Daničićeva

Daničićeva

Miramarska

Vrbik

Vrbik

5 574 250

ZAGREB - 44

5 073 000

5 576 500

Izradba: Gradski ured za katastar i geodetske poslove Grada Zagreba
prosinac 2013.

KATASTARSKE OPĆINE:

A - Črnomerec
B - Centar
C - Trešnjevka
D - Trnje

IZMJERA:

A - tahimetrija, ortogonal
B - fotogrametrija
C - komasacija
D - grafička

100 0 100 200 300 400 500m

MJERILO 1:5000

ZAGREB - 34

GENERALNI URBANISTIČKI PLAN GRADA ZAGREBA - IZMJENE I DOPUNE 2016.

3. PROMETNA I KOMUNALNA INFRASTRUKTURNA MREŽA

3c Vodnogospodarski sustav i postupanje s otpadom

PRIJEDLOG PLANA ZA PONOVNU JAVNU RASPRAVU

ZAGREB - 35

5J22-35

5 076 000

ZAGREB - 25

ZAGREB - 34

ZAGREB - 36

ZAGREB - 45

5 576 500

5 573 000

5 578 750


Šalata

Branimirova

Držićeva


KATASTARSKE OPĆINE:

A - Centar
B - Maksimir
C - Peščenica
D - Trnje

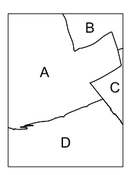

IZMJERA:

A - tahimetrija, ortogonal
B - fotogrametrija
C - komasacija
D - grafička

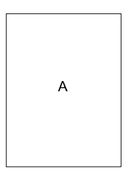

100 0 100 200 300 400 500m

MJERILO 1:5000

Izradba: Gradski ured za katastar i geodetske poslove Grada Zagreba
prosinac 2013.

ZAGREB - 35

GENERALNI URBANISTIČKI PLAN GRADA ZAGREBA - IZMJENE I DOPUNE 2016.

3. PROMETNA I KOMUNALNA INFRASTRUKTURNA MREŽA

3c Vodnogospodarski sustav i postupanje s otpadom

PRIJEDLOG PLANA ZA PONOVNU JAVNU RASPRAVU

ZAGREB - 36

5J22-36

5 076 000

ZAGREB - 26

Sv. Šimunska

potok Bliznec

ZAGREB - 35

ZAGREB - 37

Zatvaranje potoka Bliznec

Vodozaštitno područje

5 578 750

ZAGREB - 46

5 073 000

5 581 000

Izradba: Gradski ured za katastar i geodetske poslove Grada Zagreba
prosinac 2013.

KATASTARSKE OPĆINE:

A - Maksimir
B - Peščenica
C - Trnje
D - Žitnjak

IZMJERA:

A - tahimetrija, ortogonal
B - fotogrametrija
C - komasacija
D - grafička

100 0 100 200 300 400 500m

MJERILO 1:5000

ZAGREB - 36

GENERALNI URBANISTIČKI PLAN GRADA ZAGREBA - IZMJENE I DOPUNE 2016.

3. PROMETNA I KOMUNALNA INFRASTRUKTURNA MREŽA

3c Vodnogospodarski sustav i postupanje s otpadom

PRIJEDLOG PLANA ZA PONOVNU JAVNU RASPRAVU

ZAGREB - 37

5J22-37

ZAGREB - 27

ZAGREB - 36

ZAGREB - 38

Sašnjak

Vodozaštitno područje Sašnjak

5 076 000

5 581 000

5 073 000

5 583 250

ZAGREB - 47

Izradba: Gradski ured za katastar i geodetske poslove Grada Zagreba
prosinac 2013.

KATASTARSKE OPĆINE:

A - Dubrava
B - Peščenica
C - Resnik
D - Žitnjak

IZMJERA:

A - tahimetrija, ortogonal
B - fotogrametrija
C - komasacija
D - grafička

100 0 100 200 300 400 500m

MJERILO 1:5000

ZAGREB - 37

GENERALNI URBANISTIČKI PLAN GRADA ZAGREBA - IZMJENE I DOPUNE 2016.

3. PROMETNA I KOMUNALNA INFRASTRUKTURNA MREŽA

3c Vodnogospodarski sustav i postupanje s otpadom

PRIJEDLOG PLANA ZA PONOVNU JAVNU RASPRAVU

ZAGREB - 38

5J22-38

5 076 000

ZAGREB - 28

ZAGREB - 37

ZAGREB - 39

PRELJEV "S1"

PRELJEV "SLAVONSKA"

Potok Sopnica

5 583 250

ZAGREB - 48

5 073 000

5 585 500

KATASTARSKE OPĆINE:

A - Dubrava
B - Sesvete
C - Resnik
D - Žitnjak

IZMJERA:

A - tahimetrija, ortogonal
B - fotogrametrija
C - komasacija
D - grafička

100 0 100 200 300 400 500m

MJERILO 1:5000

Izradba: Gradski ured za katastar i geodetske poslove Grada Zagreba
prosinac 2013.

ZAGREB - 38

GENERALNI URBANISTIČKI PLAN GRADA ZAGREBA - IZMJENE I DOPUNE 2016.

3. PROMETNA I KOMUNALNA INFRASTRUKTURNA MREŽA

3c Vodnogospodarski sustav i postupanje s otpadom

PRIJEDLOG PLANA ZA PONOVNU JAVNU RASPRAVU

ZAGREB - 39

5J22-39

ZAGREB - 29

ZAGREB - 38

ZAGREB - 40

ZAGREB - 49

5 076 000

5 585 500

5 587 750

5 073 000

KOLEKTOR SOPNICA

potok Sopnica

PRELJEV "SLAVONSKA"

R.B. RESNIK

Vrtlarsko područje Ivanja Reka

KATASTARSKE OPĆINE:

A - Sesvete
B - Sesvetski Kraljevec
C - Resnik

IZMJERA:

A - tahimetrija, ortogonal
B - fotogrametrija
C - komasacija
D - grafička

100 0 100 200 300 400 500m

MJERILO 1:5000

Izradba: Gradski ured za katastar i geodetske poslove Grada Zagreba
prosinac 2013.

ZAGREB - 39

GENERALNI URBANISTIČKI PLAN GRADA ZAGREBA - IZMJENE I DOPUNE 2016.

3. PROMETNA I KOMUNALNA INFRASTRUKTURNA MREŽA

3c Vodnogospodarski sustav i postupanje s otpadom

PRIJEDLOG PLANA ZA PONOVNU JAVNU RASPRAVU

ZAGREB - 41

5J22-41

ZAGREB - 31

Stara Loza

Stara Loza

Stara Loza

Vodocrpilište područje Stara Loza

Stara Loza

Stara Loza

Vodocrpilište područje Prečko

Stara Loza

AH

SAMOBOR - 50

ZAGREB - 42

BB

Kanal Sava-Odra

Vodocrpilište područje Jezdovec


5 567 500

5 070 000

5 569 750


VELIKA GORICA - 1

Izradba: Gradski ured za katastar i geodetske poslove Grada Zagreba
prosinac 2013.

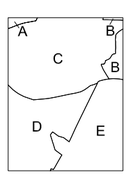

KATASTARSKE OPĆINE:

A - Podsused
B - Vrapče
C - Stenjevec
D - Lučko
E - Blato

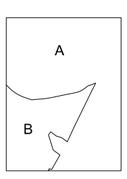

IZMJERA:

A - tahimetrija, ortogonal
B - fotogrametrija
C - komasacija
D - grafička

100 0 100 200 300 400 500m

MJERILO 1:5000

ZAGREB - 41

GENERALNI URBANISTIČKI PLAN GRADA ZAGREBA - IZMJENE I DOPUNE 2016.

3. PROMETNA I KOMUNALNA INFRASTRUKTURNA MREŽA

3c Vodnogospodarski sustav i postupanje s otpadom

PRIJEDLOG PLANA ZA PONOVNU JAVNU RASPRAVU

ZAGREB - 42

5J22-42

5 073 000

ZAGREB - 32

Prečko

Zatvaranje Vrapčanskog potoka

Vodocrpilište podsljeme Prečko

BB

HE Prečko

AH

ZAGREB - 41

ZAGREB - 43

5 569 750


5 070 000

5 572 000

VELIKA GORICA - 2


KATASTARSKE OPĆINE:

A - Stenjevec
B - Vrapče
C - Rudeš
D - Blato

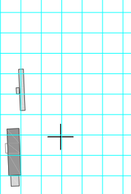

IZMJERA:

A - tahimetrija, ortogonal
B - fotogrametrija
C - komasacija
D - grafička

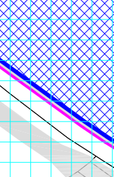

100 0 100 200 300 400 500m

MJERILO 1:5000

Izradba: Gradski ured za katastar i geodetske poslove Grada Zagreba
prosinac 2013.

ZAGREB - 42

GENERALNI URBANISTIČKI PLAN GRADA ZAGREBA - IZMJENE I DOPUNE 2016.

3. PROMETNA I KOMUNALNA INFRASTRUKTURNA MREŽA

3c Vodnogospodarski sustav i postupanje s otpadom

PRIJEDLOG PLANA ZA PONOVNU JAVNU RASPRAVU

ZAGREB - 43

5J22-43

ZAGREB - 33

ZAGREB - 42

ZAGREB - 44

VELIKA GORICA - 3

5 572 000

5 574 250

5 070 000

5 073 000

Horvati

Horvati

Horvati

Horvati

Kne

Petrinje

Petrinje

Jarun

Jarun

Jarun

Jarun

Gmoneree

Vodozaštitno područje Horvati

Vodozaštitno područje Jarun

E1

II.

R

AH1

KATASTARSKE OPĆINE:

A - Rudeš
B - Trešnjevka
C - Blato

IZMJERA:

A - tahimetrija, ortogonal
B - fotogrametrija
C - komasacija
D - grafička

100 0 100 200 300 400 500m

MJERILO 1:5000

Izradba: Gradski ured za katastar i geodetske poslove Grada Zagreba
prosinac 2013.

ZAGREB - 43

GENERALNI URBANISTIČKI PLAN GRADA ZAGREBA - IZMJENE I DOPUNE 2016.

3. PROMETNA I KOMUNALNA INFRASTRUKTURNA MREŽA

3c Vodnogospodarski sustav i postupanje s otpadom

PRIJEDLOG PLANA ZA PONOVNU JAVNU RASPRAVU

ZAGREB - 44

5J22-44

5 073 000

ZAGREB - 34

Zadarska

AH

ZAGREB - 43

ZAGREB - 45

Vodozaštitno područje Zagreb

Kajzerica

Velesajam

Vodozaštitno područje Velesajam

Velesajam

Kajzerica

R

5 574 250

VELIKA GORICA - 4

5 576 500

5 070 000

KATASTARSKE OPĆINE:

A - Trešnjevka
B - Trnje
C - Blato
D - Klara
E - Zaprudski Otok

IZMJERA:

A - tahimetrija, ortogonal
B - fotogrametrija
C - komasacija
D - grafička

100 0 100 200 300 400 500m

MJERILO 1:5000

Izradba: Gradski ured za katastar i geodetske poslove Grada Zagreba
prosinac 2013.

ZAGREB - 44

GENERALNI URBANISTIČKI PLAN GRADA ZAGREBA - IZMJENE I DOPUNE 2016.

3. PROMETNA I KOMUNALNA INFRASTRUKTURNA MREŽA

3c Vodnogospodarski sustav i postupanje s otpadom

PRIJEDLOG PLANA ZA PONOVNU JAVNU RASPRAVU

ZAGREB - 45

5J22-45

5 073 000

ZAGREB - 35

Kruge

Pile

Sava

Savica

R

AH

II.

Zapruđe

Vodozaštitno područje Zapruđe

Zapruđe

Zapruđe

Zapruđe

Savica

Zapruđe

Utrine

ZAGREB - 44

ZAGREB - 46

5 576 500

5 070 000

5 578 750

VELIKA GORICA - 5

KATASTARSKE OPĆINE:

A - Trnje
B - Žitnjak
C - Klara
D - Zaprudski Otok
E - Jakuševec

IZMJERA:

A - tahimetrija, ortogonal
B - fotogrametrija
C - komasacija
D - grafička

100 0 100 200 300 400 500m

MJERILO 1:5000

Izradba: Gradski ured za katastar i geodetske poslove Grada Zagreba
prosinac 2013.

ZAGREB - 45

GENERALNI URBANISTIČKI PLAN GRADA ZAGREBA - IZMJENE I DOPUNE 2016.

3. PROMETNA I KOMUNALNA INFRASTRUKTURNA MREŽA

3c Vodnogospodarski sustav i postupanje s otpadom

PRIJEDLOG PLANA ZA PONOVNU JAVNU RASPRAVU

ZAGREB - 46

5J22-46

ZAGREB - 36

ZAGREB - 45

ZAGREB - 47

VELIKA GORICA - 6

Vodozaštitno područje Sašnjak

Vodozaštitno područje Petruševec

Jakuševac

Jakuševac

II.

AH

5 073 000

5 070 000

5 578 750

5 581 000

KATASTARSKE OPĆINE:

A - Trnje
B - Žitnjak
C - Jakuševec

IZMJERA:

A - tahimetrija, ortogonal
B - fotogrametrija
C - komasacija
D - grafička

100 0 100 200 300 400 500m

MJERILO 1:5000

Izradba: Gradski ured za katastar i geodetske poslove Grada Zagreba
prosinac 2013.

ZAGREB - 46

GENERALNI URBANISTIČKI PLAN GRADA ZAGREBA - IZMJENE I DOPUNE 2016.

3. PROMETNA I KOMUNALNA INFRASTRUKTURNA MREŽA

3c Vodnogospodarski sustav i postupanje s otpadom

PRIJEDLOG PLANA ZA PONOVNU JAVNU RASPRAVU

ZAGREB - 47

5J22-47

5 073 000

ZAGREB - 37

Zatvaranje Peteka Biznec

Vodozaštitno područje Sašnjak

Kozari Bok

Dubrava

Radnička

Ravnice

Kanalski put

Petrovina

Vodozaštitno područje Petrovina

ZAGREB - 46

ZAGREB - 48

5 581 000

5 070 000

5 583 250

VELIKA GORICA - 7

KATASTARSKE OPĆINE:

A - Žitnjak

A

IZMJERA:

A - tahimetrija, ortogonal
B - fotogrametrija
C - komasacija
D - grafička

A

100 0 100 200 300 400 500m

MJERILO 1:5000

Izradba: Gradski ured za katastar i geodetske poslove Grada Zagreba
prosinac 2013.

ZAGREB - 47

GENERALNI URBANISTIČKI PLAN GRADA ZAGREBA - IZMJENE I DOPUNE 2016.

3. PROMETNA I KOMUNALNA INFRASTRUKTURNA MREŽA

3c Vodnogospodarski sustav i postupanje s otpadom

PRIJEDLOG PLANA ZA PONOVNU JAVNU RASPRAVU

ZAGREB - 48

5J22-48 5 073 000

ZAGREB - 38

Čulinečka

Sjever-jug

Struge

CUPOVZ

CGO

II.

AH

ZAGREB - 47

ZAGREB - 49


5 583 250

5 070 000

5 585 500


VELIKA GORICA - 8

Izradba: Gradski ured za katastar i geodetske poslove Grada Zagreba
prosinac 2013.

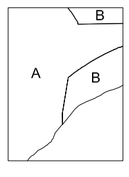

KATASTARSKE OPĆINE:

A - Žitnjak
B - Resnik

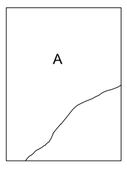

IZMJERA:

A - tahimetrija, ortogonal
B - fotogrametrija
C - komasacija
D - grafička

100 0 100 200 300 400 500m

MJERILO 1:5000

ZAGREB - 48

PRIJEDLOG PLANA ZA
PONOVNU JAVNU
RASPRAVU

GENERALNI URBANISTIČKI PLAN GRADA ZAGREBA - IZMJENE I DOPUNE 2016.

3. PROMETNA I KOMUNALNA INFRASTRUKTURNA MREŽA

3c Vodnogospodarski sustav i postupanje s otpadom

ZAGREB - 49

5J22-49

ZAGREB - 39

Vodocrpilišno područje Ivanja Reka

AH

ZAGREB - 48

ZAGREB - 50

5 585 500

5 070 000

5 587 750

KATASTARSKE OPĆINE:

A - Resnik
B - Žitnjak

IZMJERA:

A - tahimetrija, ortogonal
B - fotogrametrija
C - komasacija
D - grafička

100 0 100 200 300 400 500m

MJERILO 1:5000

Izradba: Gradski ured za katastar i geodetske poslove Grada Zagreba
prosinac 2013.

ZAGREB - 49