

IZMJENE I DOPUNE
URBANISTIČKOG PLANA UREĐENJA
PEŠČENICA SJEVER - ŠTRIGINA

1. KORIŠTENJE I NAMJENA POVRŠINA -
izmjene i dopune 2015.

MJ. 1:1000



TUMAČ ZNAKOVA


GRANICE

OBUH VAT PLANA

RAZVOJ I UREĐENJE NASELJA

MJEŠOVITA - PRETEŽITO STAMBENA NAMJENA

KOLNE PROMETNICE I PJEŠAČKE POVRŠINE

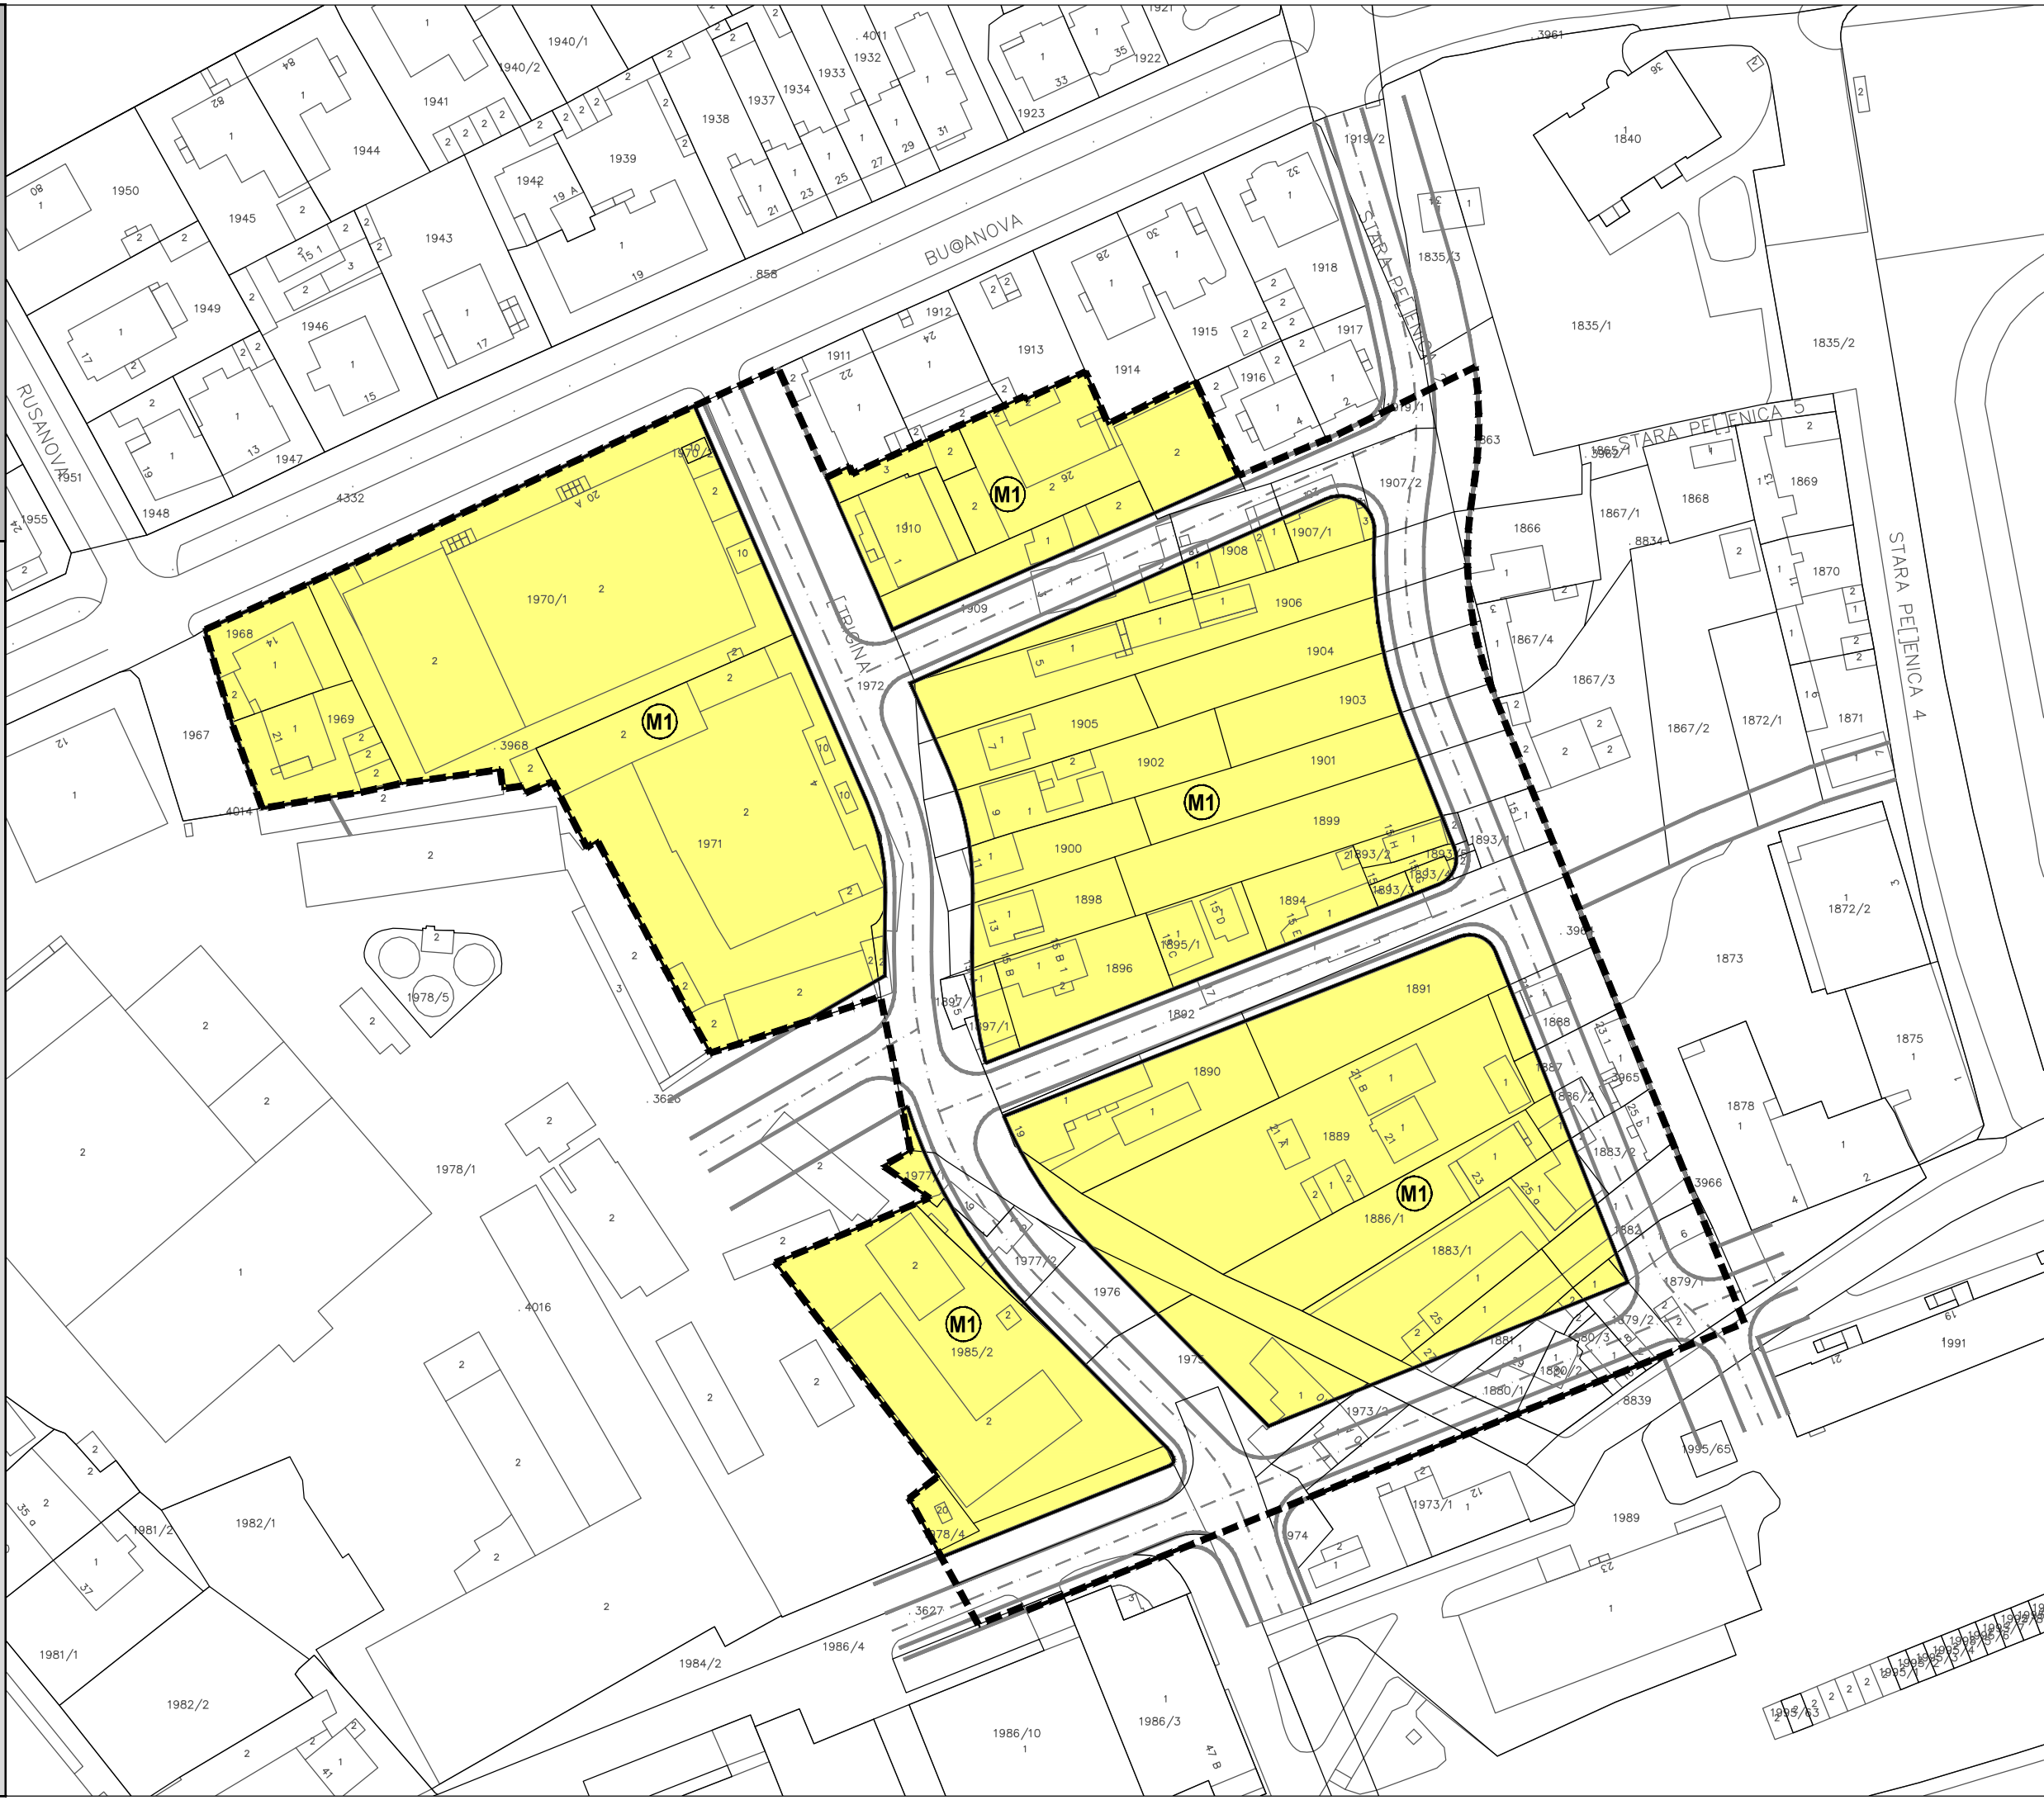

GRAD ZAGREB

Naziv prostornog plana:
IZMJENE I DOPUNE URBANISTIČKOG PLANA UREĐENJA
PEŠČENICA SJEVER - ŠTRIGINA
- PRIJEDLOG PLANA -

Naziv kartografskog prikaza:
1. KORIŠTENJE I NAMJENA POVRŠINA - izmjene i dopune 2015.


Broj kartografskog prikaza: 1.	Mjerilo kartografskog prikaza: 1:1000
Odluka Gradske skupštine Grada Zagreba o izradi Izmjena i dopuna UPU-a Peščenica sjever - Štrigina ("Službeni glasnik Grada Zagreba", broj 15/15)	Odluka Gradske skupštine Grada Zagreba o donošenju Izmjena i dopuna UPU-a Peščenica sjever - Štrigina ("Službeni glasnik Grada Zagreba", broj 15/15)
Javna rasprava objavljena je __. __. 2015. godine	Javni uvid održan je od __. __. do __. __. 2015. godine
Pečat Gradskog ureda za prostorno uređenje, izgradnju Grada, graditeljstvo, komunalne poslove i promet	Pročelnik Gradskog ureda za prostorno uređenje, izgradnju Grada, graditeljstvo, komunalne poslove i promet
M.P.	 mr.sc. Dinko Bilić, dipl.oec. Odgovorna osoba za provođenje javne rasprave: Ela Prižmić, dipl.ing.arh.

Izradio:
CPA CENTAR ZA PROSTORNO UREĐENJE I ARHITEKTURU d.o.o.

Pečat pravne osobe koja je izradila Plan: M.P.	Odgovorna osoba: Tomislav Dolečki, dipl.ing.arh.
Pečat odgovornog voditelja izrade Plana: M.P.	Odgovorna voditeljica izrade Nacrta prijedloga Izmjena i dopuna UPU-a Peščenica sjever - Štrigina: Neda Kaminski - Kirš, dipl.ing.arh. ovlaštena arhitektica
Stručni tim CPA d.o.o. u izradi Plana: 1. Tomislav Dolečki, dipl.ing.arh. 2. Neda Kaminski - Kirš, dipl.ing.arh. 3. mr.sc. Zrinka Tadić, dipl.ing.arh. 4. Dora Dolečki - Glasinović, dipl.ing.arh.	Suradnja u izradi Plana: 1. Igor Grubišić, dipl.ing.građ. 2. Barbara Vajdić, dipl.oec. 3. Nataša Horvat, dipl.ing.biolog. 4. Josip Štefičić, dipl.iur.
Pečat Gradske skupštine Grada Zagreba: M.P.	Predsjednik Gradske skupštine Grada Zagreba: Darinko Kosor
Istovjetnost prostornog plana s izvornikom ovjerava: (ime, prezime, potpis)	Pečat nadležnog tijela: M.P.

IZMJENE I DOPUNE
URBANISTIČKOG PLANA UREĐENJA
PEŠČENICA SJEVER - ŠTRIGINA
2. PROMETNA, ULIČNA I KOMUNALNA
INFRASTRUKTURNA MREŽA
2.A. PROMET - izmjene i dopune 2015.

MJ. 1:1000

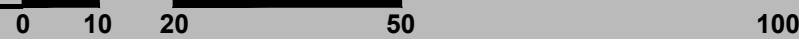

TUMAČ ZNAKOVA


GRANICE

OBUHVAAT PLANA


CESTOVNI PROMET

OSTALE ULICE

KARAKTERISTICNI PROFILI PROMETNICA
MJERILO 1:250

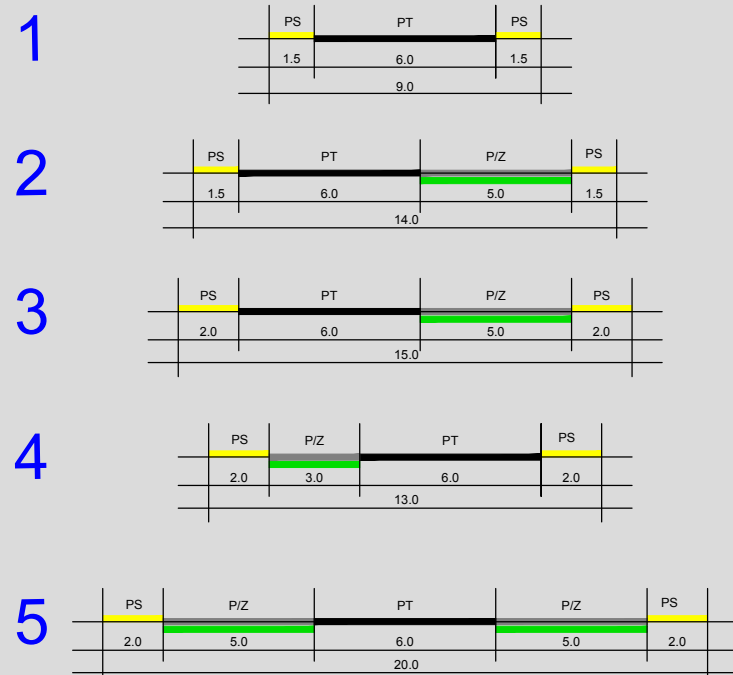

PT - PROMETNA TRAKA
P - PARKIRALIŠTE
Z - ZELENILO
PS - PJEŠAČKA STAZA (NOGOSTUP)
ŠIRINA U METRIMA

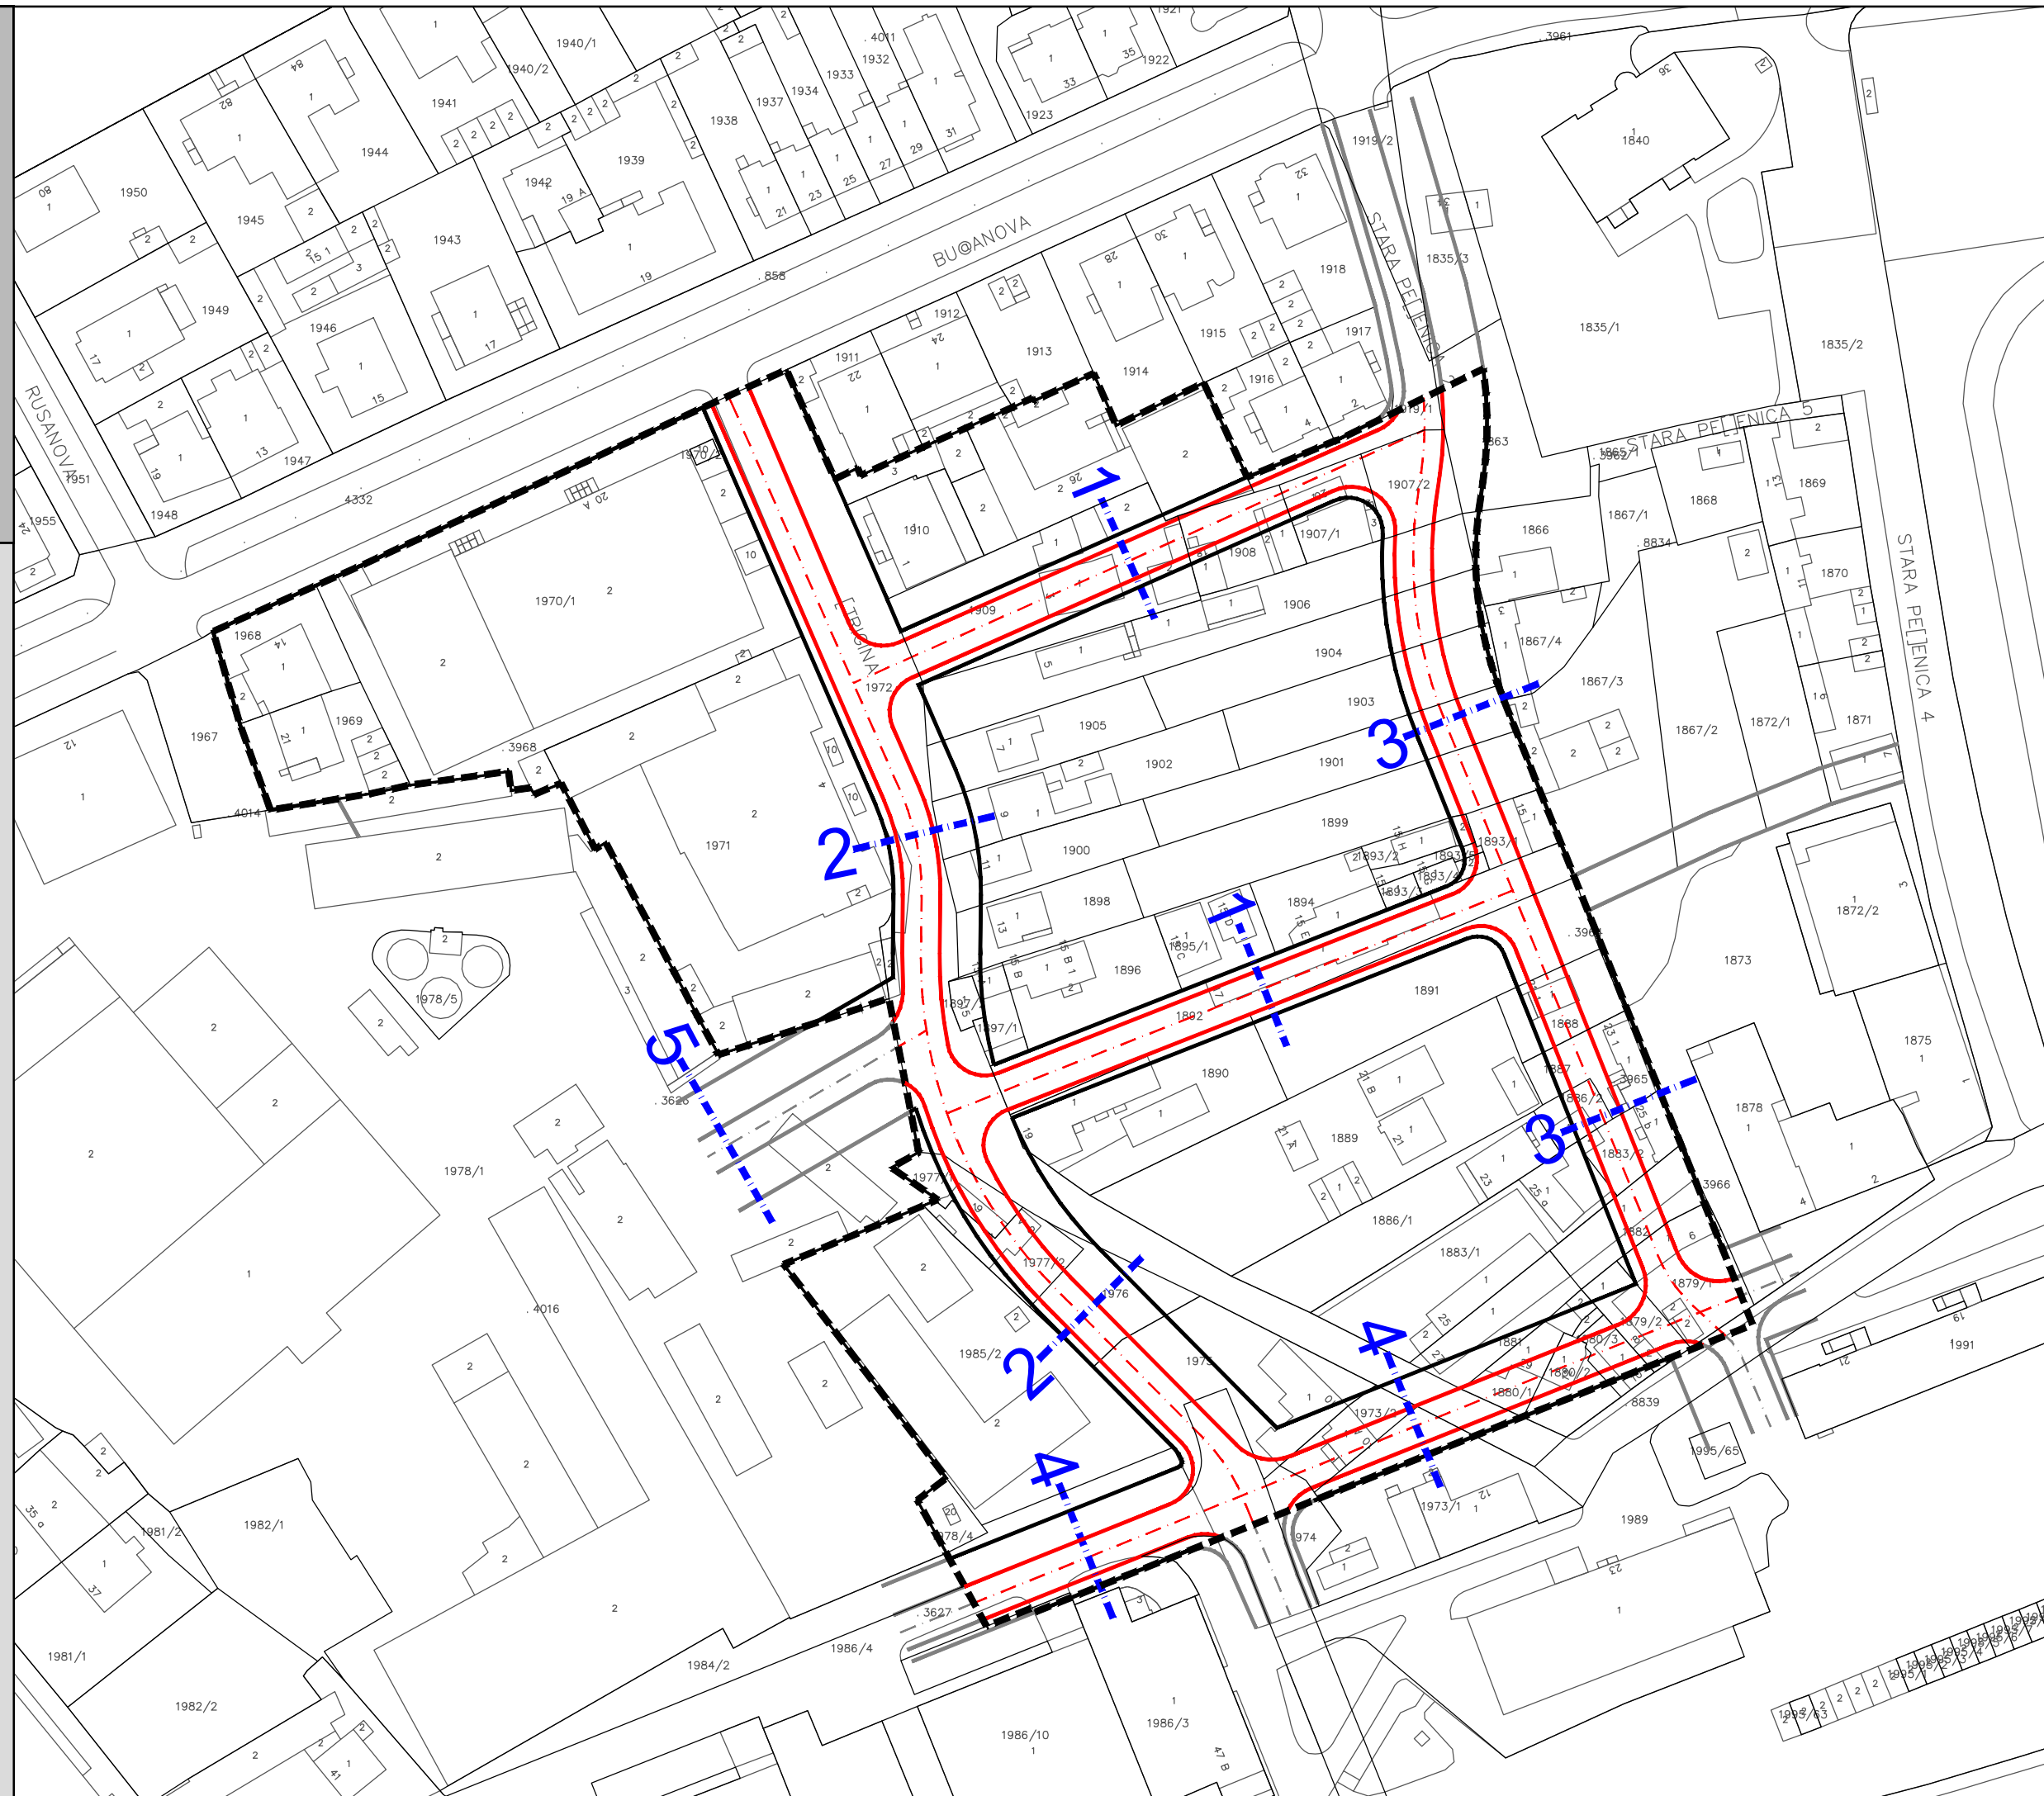

GRAD ZAGREB

Naziv prostornog plana:
**IZMJENE I DOPUNE URBANISTIČKOG PLANA UREĐENJA
PEŠČENICA SJEVER - ŠTRIGINA**
- PRIJEDLOG PLANA -

Naziv kartografskog prikaza:
2.A. PROMET - izmjene i dopune 2015.

Broj kartografskog prikaza: 2.A.	Mjerilo kartografskog prikaza: 1:1000
Odluka Gradske skupštine Grada Zagreba o izradi Izmjena i dopuna UPU-a Peščenica sjever - Štrigina ("Službeni glasnik Grada Zagreba", broj 15/15)	Odluka Gradske skupštine Grada Zagreba o donošenju Izmjena i dopuna UPU-a Peščenica sjever - Štrigina ("Službeni glasnik Grada Zagreba", broj 15/15)
Javna rasprava objavljena je __. __. 2015. godine	Javni uvid održan je od __. __. do __. __. 2015. godine
Pečat Gradskog ureda za prostorno uređenje, izgradnju Grada, graditeljstvo, komunalne poslove i promet	Pročelnik Gradskog ureda za prostorno uređenje, izgradnju Grada, graditeljstvo, komunalne poslove i promet
M.P.	 mr.sc. Dinko Bilić, dipl.oec. Odgovorna osoba za provođenje javne rasprave: Ela Prižmić, dipl.ing.arh.

Izradio:  CPA CENTAR ZA PROSTORNO UREĐENJE I ARHITEKTURU d.o.o.


Pečat pravne osobe koja je izradila Plan:	Odgovorna osoba:
M.P.	 Tomislav Dolečki, dipl.ing.arh.
Pečat odgovornog voditelja izrade Plana:	Odgovorna voditeljica izrade Nacrta prijedloga Izmjena i dopuna UPU-a Peščenica sjever - Štrigina:
M.P.	 Neda Kaminski - Kirš, dipl.ing.arh. ovlaštena arhitektica
Stručni tim CPA d.o.o. u izradi Plana: 1. Tomislav Dolečki, dipl.ing.arh. 2. Neda Kaminski - Kirš, dipl.ing.arh. 3. mr.sc. Zrinka Tadić, dipl.ing.arh. 4. Dora Dolečki - Glasinović, dipl.ing.arh.	Suradnja u izradi Plana: 1. Igor Grubišić, dipl.ing.građ. 2. Barbara Vajdić, dipl.oec. 3. Nataša Horvat, dipl.ing.biolog. 4. Josip Štefičić, dipl.iur.

Pečat Gradske skupštine Grada Zagreba:	Predsjednik Gradske skupštine Grada Zagreba:
M.P.	 Darinko Kosor
Istovjetnost prostornog plana s izvornikom ovjerava:	Pečat nadležnog tijela:
..... (ime, prezime, potpis)	M.P.

IZMJENE I DOPUNE
URBANISTIČKOG PLANA UREĐENJA
PEŠČENICA SJEVER - ŠTRIGINA
2. PROMETNA, ULIČNA I KOMUNALNA
INFRASTRUKTURNA MREŽA
2.C. VODNOGOSPODARSKI SUSTAV -
izmjene i dopune 2015.



postojeće	planirano	TUMAČ ZNAKOVA
		GRANICE
		OBUHVAT PLANA
		VODOOPSKRBA
		VODOVOD
		ODVODNJA OTPADNIH VODA
		ODVODNJA

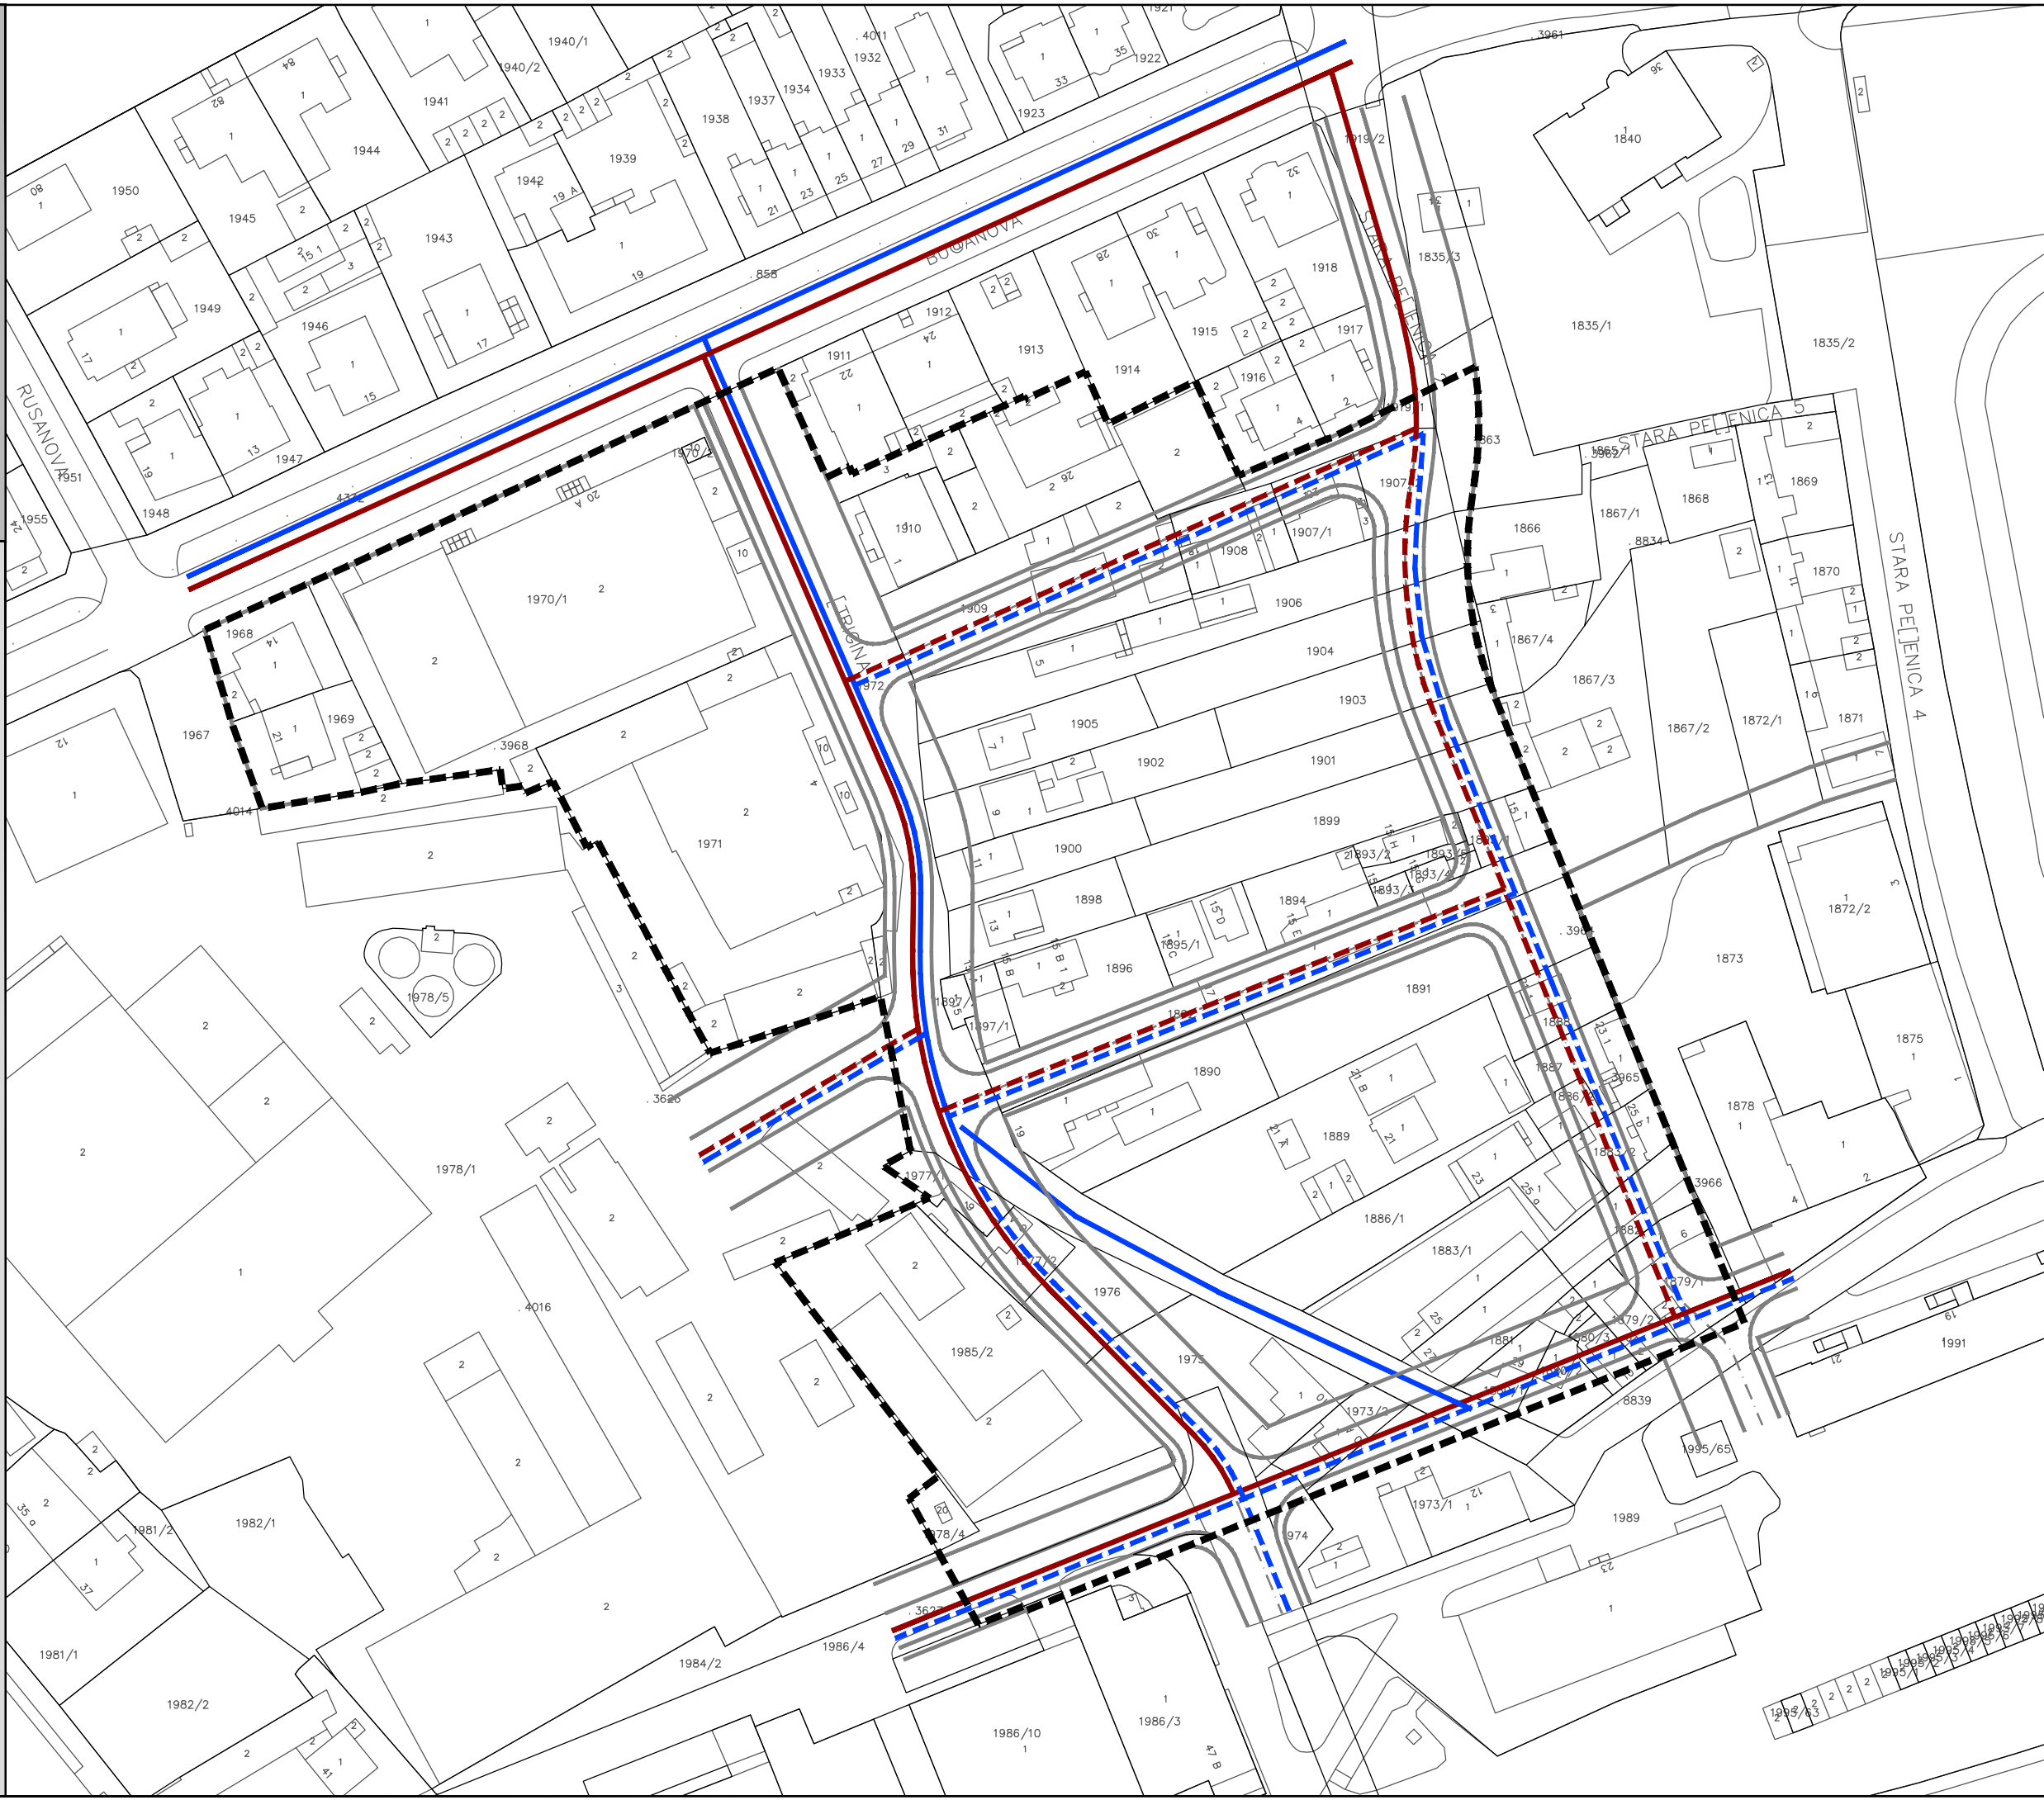

GRAD ZAGREB	
Naziv prostornog plana: IZMJENE I DOPUNE URBANISTIČKOG PLANA UREĐENJA PEŠČENICA SJEVER - ŠTRIGINA - PRIJEDLOG PLANA -	
Naziv kartografskog prikaza: 2.C. VODNOGOSPODARSKI SUSTAV - izmjene i dopune 2015.	
Broj kartografskog prikaza: 2.C.	Mjerilo kartografskog prikaza: 1:1000
Odluka Gradske skupštine Grada Zagreba o izradi Izmjena i dopuna UPU-a Peščenica sjever - Štrigina ("Službeni glasnik Grada Zagreba", broj 15/15)	Odluka Gradske skupštine Grada Zagreba o donošenju Izmjena i dopuna UPU-a Peščenica sjever - Štrigina ("Službeni glasnik Grada Zagreba", broj 15/15)
Javna rasprava objavljena je __. __. 2015. godine	Javni uvid održan je od __. __. do __. __. 2015. godine
Pečat Gradskog ureda za prostorno uređenje, izgradnju Grada, graditeljstvo, komunalne poslove i promet	Pročelnik Gradskog ureda za prostorno uređenje, izgradnju Grada, graditeljstvo, komunalne poslove i promet
M.P.	 mr.sc. Dinko Bilić, dipl.oec. Odgovorna osoba za provođenje javne rasprave: Ela Prižmić, dipl.ing.arh.
Izradio:  CPA CENTAR ZA PROSTORNO UREĐENJE I ARHITEKTURU d.o.o.	
Pečat pravne osobe koja je izradila Plan:	Odgovorna osoba:
M.P.	 Tomislav Dolečki, dipl.ing.arh.
Pečat odgovornog voditelja izrade Plana:	Odgovorna voditeljica izrade Nacrta prijedloga Izmjena i dopuna UPU-a Peščenica sjever - Štrigina:
M.P.	 Neda Kaminski - Kirš, dipl.ing.arh. ovlaštena arhitektica
Stručni tim CPA d.o.o. u izradi Plana: 1. Tomislav Dolečki, dipl.ing.arh. 2. Neda Kaminski - Kirš, dipl.ing.arh. 3. mr.sc. Zrinka Tadić, dipl.ing.arh. 4. Dora Dolečki - Glasinović, dipl.ing.arh.	
Suradnja u izradi Plana: 1. Igor Grubišić, dipl.ing.građ. 2. Barbara Vajdić, dipl.oec. 3. Nataša Horvat, dipl.ing.biolog. 4. Josip Štefičić, dipl.iur.	
Pečat Gradske skupštine Grada Zagreba:	Predsjednik Gradske skupštine Grada Zagreba:
M.P.	 Darinko Kosor
Istovjetnost prostornog plana s izvornikom ovjerava:	Pečat nadležnog tijela:
..... (ime, prezime, potpis)	M.P.

IZMJENE I DOPUNE
URBANISTIČKOG PLANA UREĐENJA
PEŠČENICA SJEVER - ŠTRIGINA

3. UVJETI KORIŠTENJA, UREĐENJA I
ZAŠTITE POVRŠINA -
izmjene i dopune 2015.

MJ. 1:1000




GRANICE



OBUHVAT PLANA


PODRUČJA PRIMJENE POSEBNIH MJERA
UREĐENJA I ZAŠTITE

UREĐENJE ZEMLJIŠTA

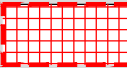

PREPARCELACIJA

MJERE ZAŠTITE OD ELEMENTARNIH NEPOGODA
I RATNIH RAZARANJA

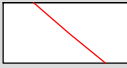

RADIJUS GRAVITACIJE




SKLONIŠTE



ZONE URUŠAVANJA

TUMAČ ZNAKOVA

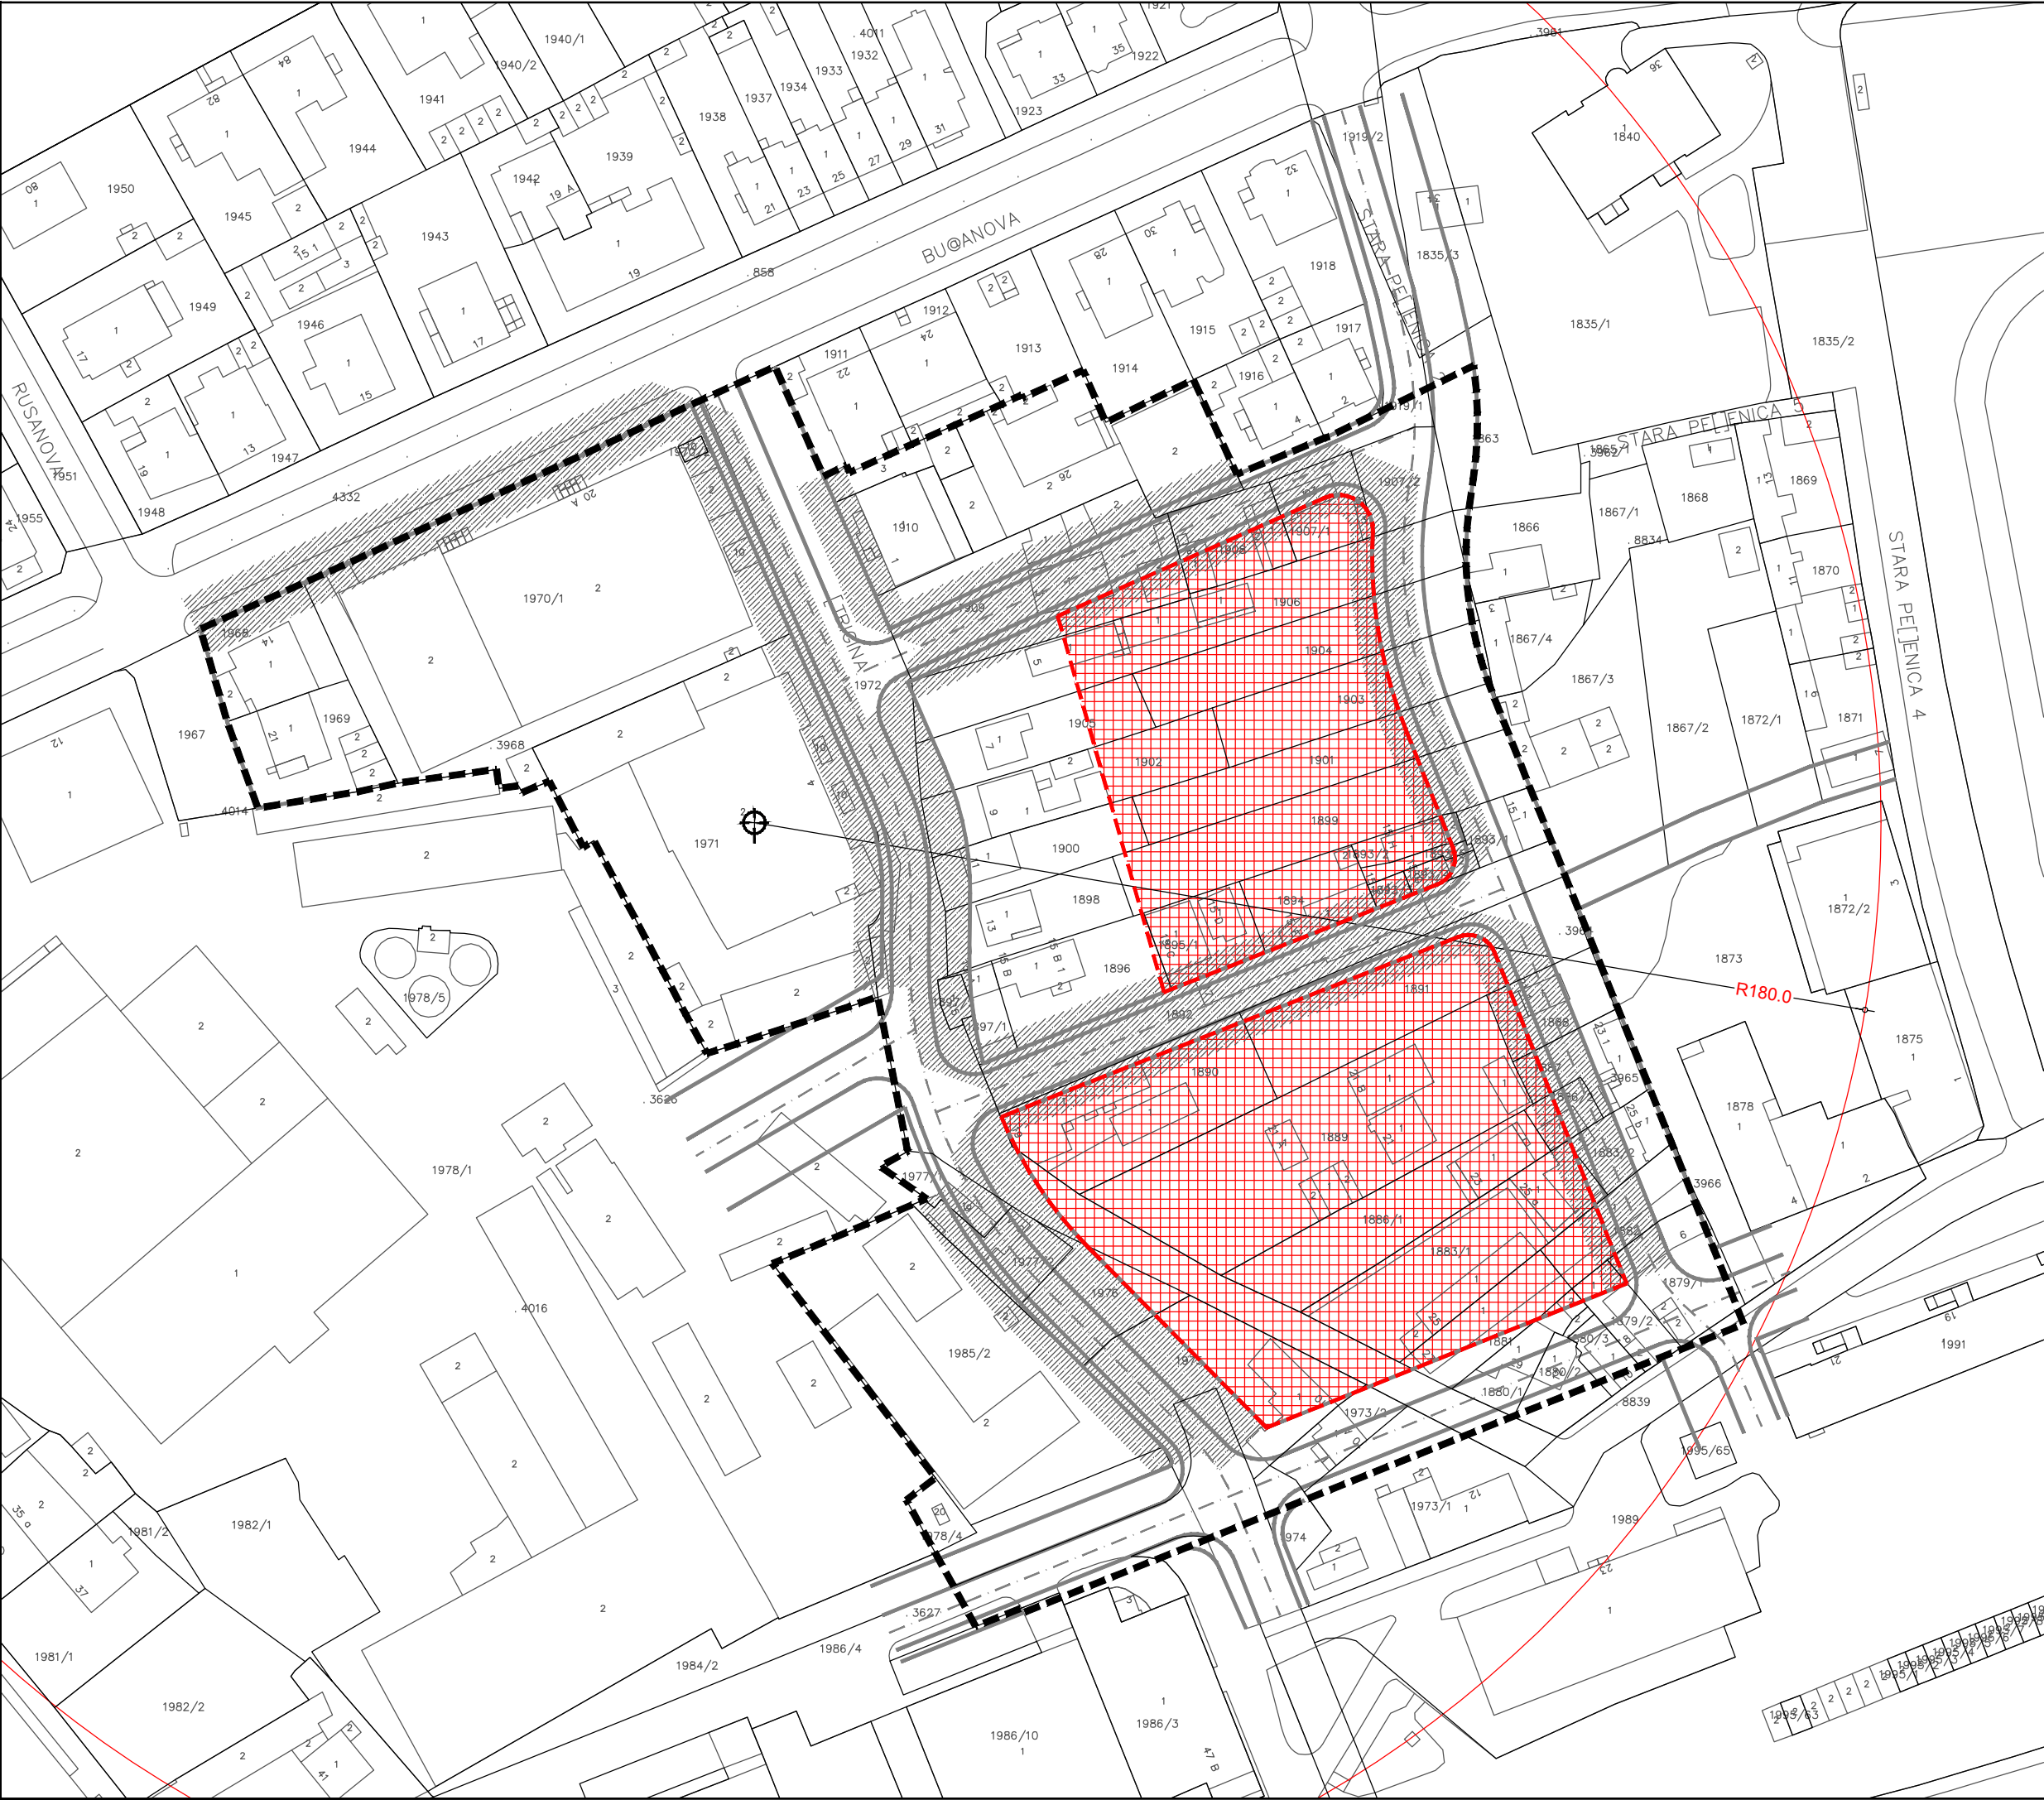

GRAD ZAGREB

Naziv prostornog plana:
**IZMJENE I DOPUNE URBANISTIČKOG PLANA UREĐENJA
PEŠČENICA SJEVER - ŠTRIGINA**
- PRIJEDLOG PLANA -

Naziv kartografskog prikaza:
3. UVJETI KORIŠTENJA, UREĐENJA I ZAŠTITE POVRŠINA - izmjene i dopune 2015.

Broj kartografskog prikaza: 3. Mjerilo kartografskog prikaza: 1:1000

Odluka Gradske skupštine Grada Zagreba o izradi
Izmjena i dopuna UPU-a Peščenica sjever - Štrigina
("Službeni glasnik Grada Zagreba", broj 15/15)

Javna rasprava objavljena je __. __. 2015. godine Javni uvid održan je od __. __. do __. __. 2015. godine

Pečat Gradskog ureda za prostorno uređenje, izgradnju
Grada, graditeljstvo, komunalne poslove i promet Pročelnik Gradskog ureda za prostorno uređenje, izgradnju
Grada, graditeljstvo, komunalne poslove i promet

M.P.
.....
mr.sc. Dinko Bilić, dipl.oec.
Odgovorna osoba za provođenje javne rasprave:
.....
Ela Prižmić, dipl.ing.arh.

Izradio:  CPA CENTAR ZA PROSTORNO UREĐENJE I ARHITEKTURU d.o.o.

Pečat pravne osobe koja je izradila Plan: Odgovorna osoba:
M.P.
.....
Tomislav Dolečki, dipl.ing.arh.

Pečat odgovornog voditelja izrade Plana: Odgovorna voditeljica izrade Nacrta prijedloga Izmjena i dopuna
UPU-a Peščenica sjever - Štrigina:
M.P.
.....
Neda Kaminski - Kirš, dipl.ing.arh.
ovlaštena arhitektica

Stručni tim CPA d.o.o. u izradi Plana:
1. Tomislav Dolečki, dipl.ing.arh.
2. Neda Kaminski - Kirš, dipl.ing.arh.
3. mr.sc. Zrinka Tadić, dipl.ing.arh.
4. Dora Dolečki - Glasinović, dipl.ing.arh.

Suradnja u izradi Plana:
1. Igor Grubišić, dipl.ing.građ.
2. Barbara Vajdić, dipl.oec.
3. Nataša Horvat, dipl.ing.biolog.
4. Josip Štefičić, dipl.iur.
Pečat Gradske skupštine Grada Zagreba: Predsjednik Gradske skupštine Grada Zagreba:
M.P.
.....
Darinko Kosor

Istovjetnost prostornog plana s izvornikom ovjerava: Pečat nadležnog tijela:
.....
(ime, prezime, potpis) M.P.

