


IZMJENE I DOPUNE
URBANISTIČKOG PLANA UREĐENJA
PEŠČENICA SJEVER - ŠTRIGINA

1. KORIŠTENJE I NAMJENA POVRŠINA -
izmjene i dopune 2016.

MJ. 1:1000

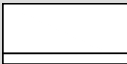

GRANICE



OBUH VAT PLANA

RAZVOJ I UREĐENJE NASELJA




MJEŠOVITA - PRETEŽITO STAMBENA NAMJENA



KOLNE PROMETNICE I PJEŠAČKE POVRŠINE

TUMAČ ZNAKOVA

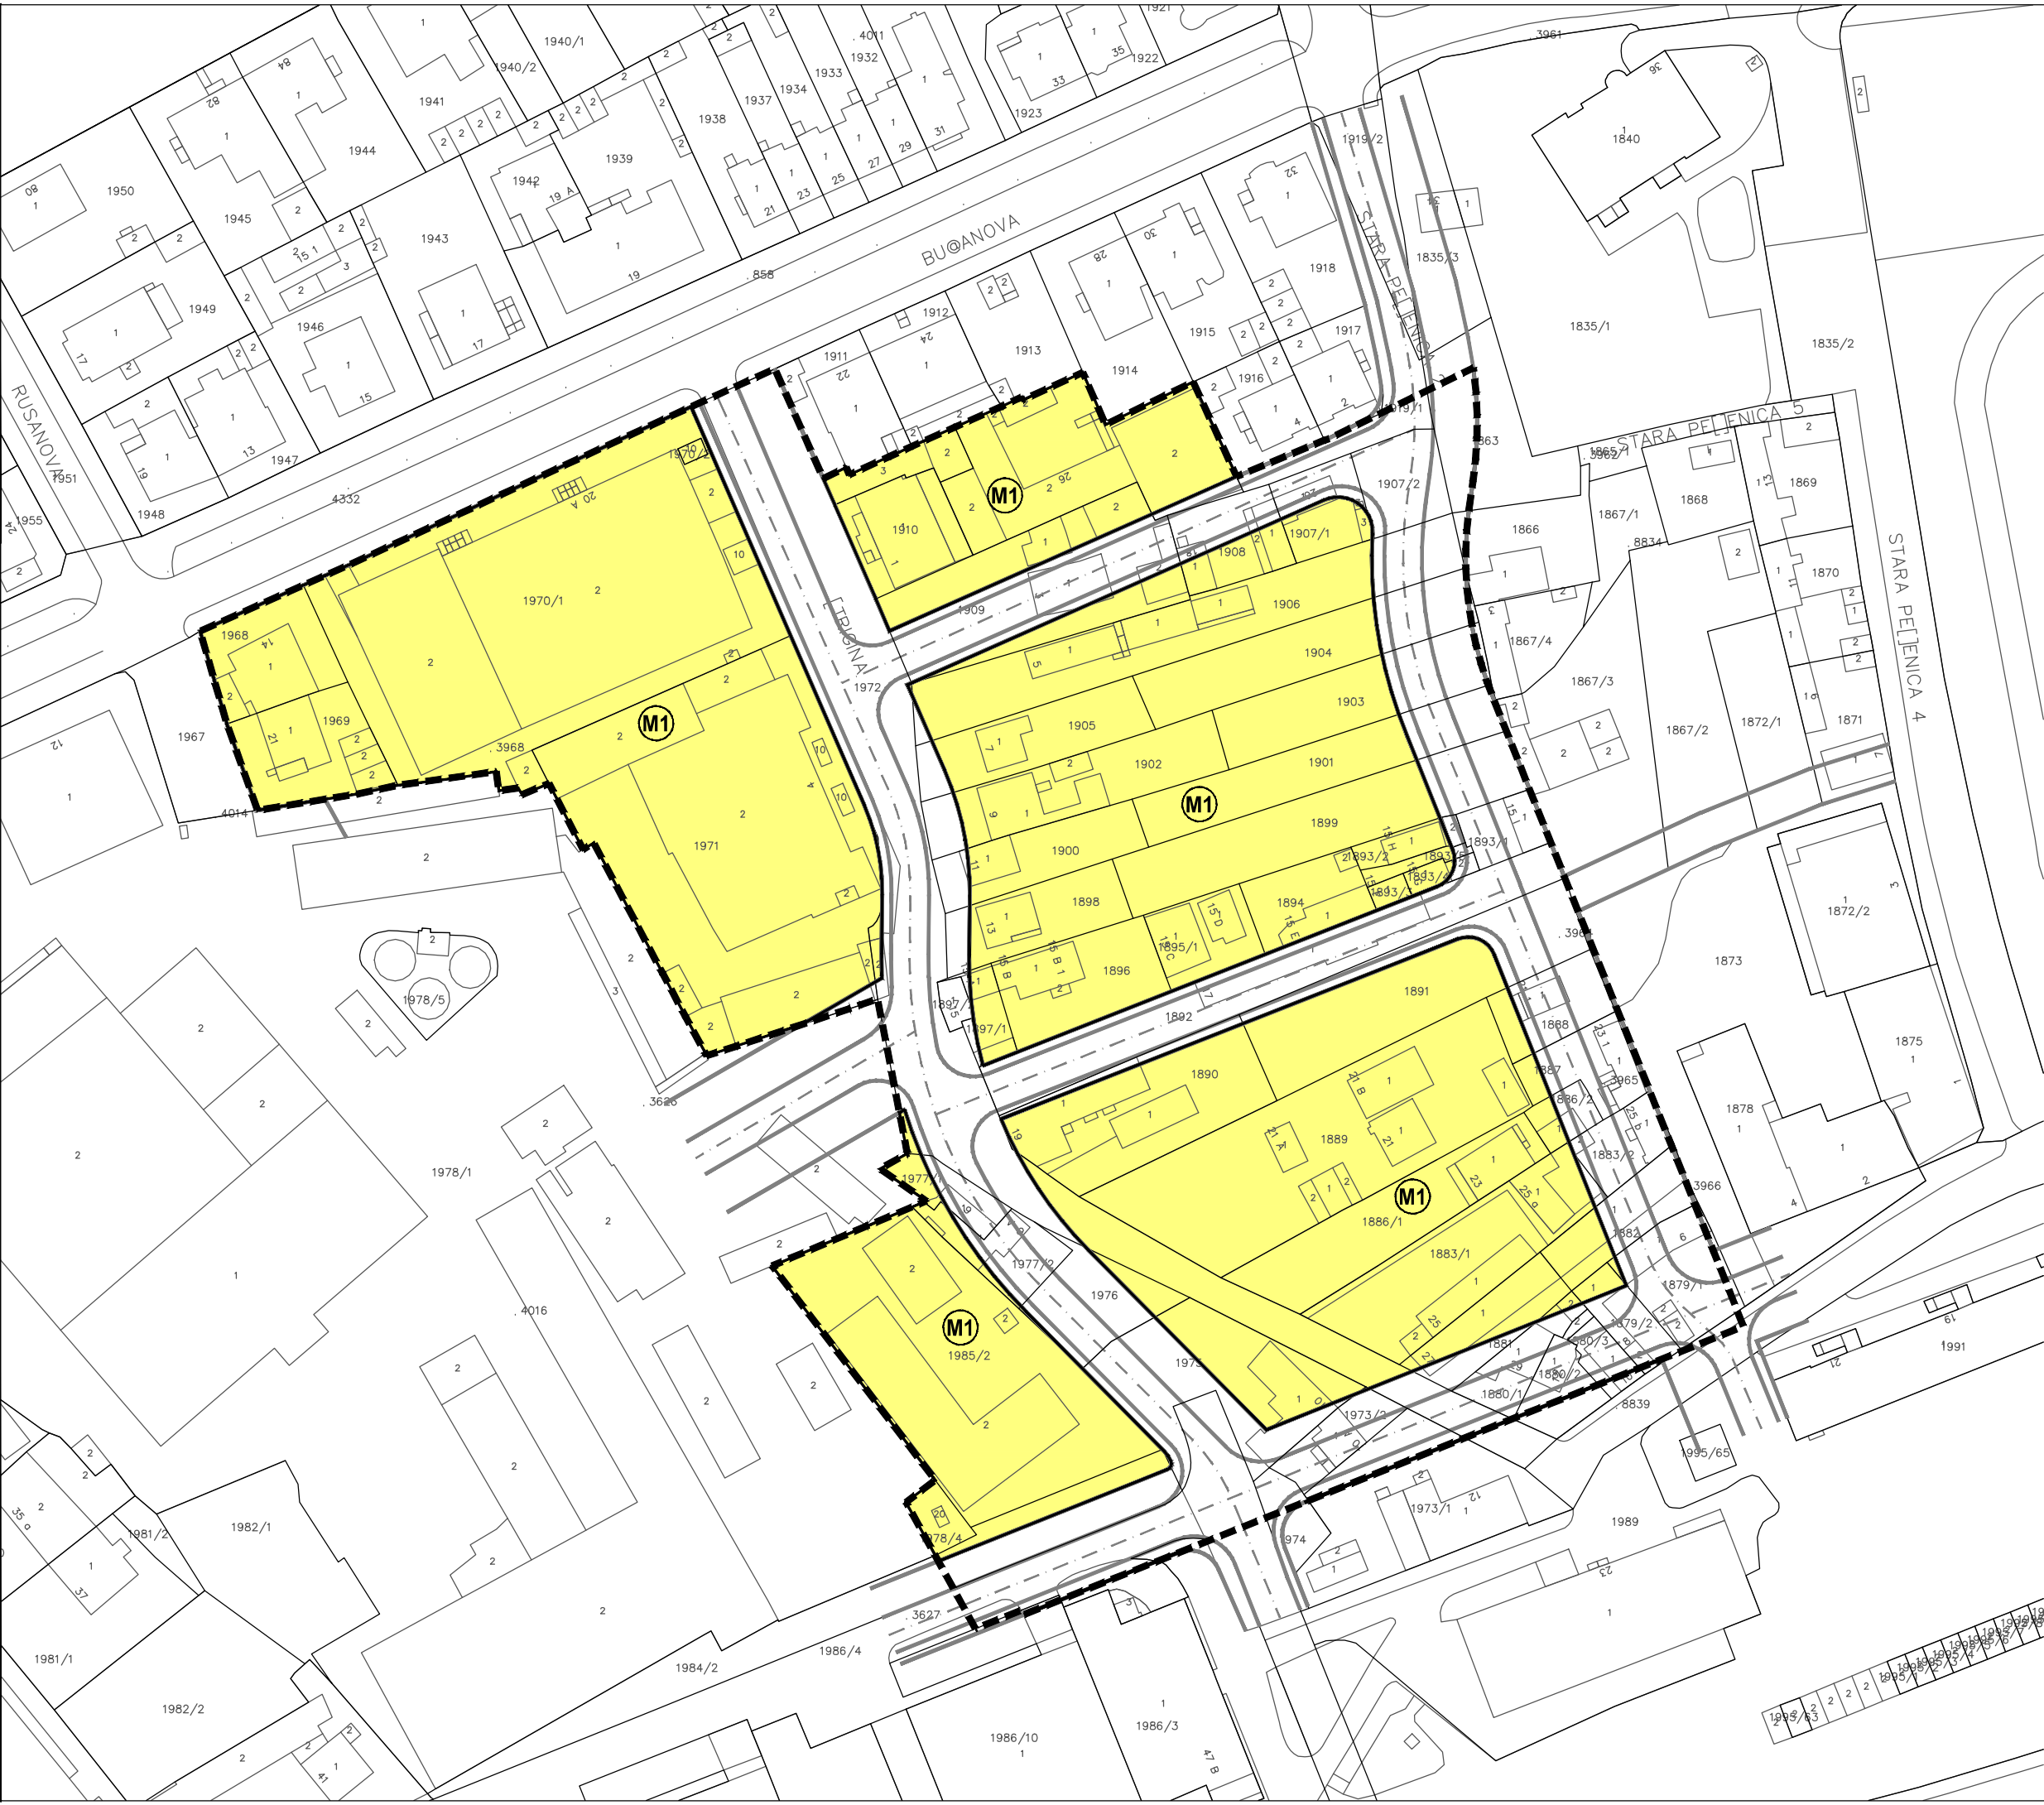

GRAD ZAGREB

Naziv prostornog plana:
IZMJENE I DOPUNE URBANISTIČKOG PLANA UREĐENJA
PEŠČENICA SJEVER - ŠTRIGINA

Naziv kartografskog prikaza:
1. KORIŠTENJE I NAMJENA POVRŠINA - izmjene i dopune 2016.

Broj kartografskog prikaza: 1.	Mjerilo kartografskog prikaza: 1:1000
Odluka Gradske skupštine Grada Zagreba o izradi Izmjena i dopuna UPU-a Peščenica sjever - Štrigina ("Službeni glasnik Grada Zagreba", broj 15/15)	Odluka Gradske skupštine Grada Zagreba o donošenju Izmjena i dopuna UPU-a Peščenica sjever - Štrigina ("Službeni glasnik Grada Zagreba", broj 04/16)
Javna rasprava objavljena je 20.12.2015. godine	Javni uvid održan je od 28.12.2015. godine do 11.01.2016. godine
Pečat Gradskog ureda za prostorno uređenje, izgradnju Grada, graditeljstvo, komunalne poslove i promet	Pročelnik Gradskog ureda za prostorno uređenje, izgradnju Grada, graditeljstvo, komunalne poslove i promet
M.P.	 mr.sc. Dinko Bilić, dipl.oec. Odgovorna osoba za provođenje javne rasprave: Ela Prižmić, dipl.ing.arh.

Izradio:  CPA CENTAR ZA PROSTORNO UREĐENJE I ARHITEKTURU d.o.o.

Pečat pravne osobe koja je izradila Plan:	Odgovorna osoba:
M.P.	 Tomislav Dolečki, dipl.ing.arh.
Pečat odgovorne voditeljice izrade Plana:	Odgovorna voditeljica izrade Nacrta prijedloga Izmjena i dopuna UPU-a Peščenica sjever - Štrigina:
M.P.	 Neda Kaminski - Kirš, dipl.ing.arh. ovlaštena arhitektica
Stručni tim CPA d.o.o. u izradi Plana: 1. Tomislav Dolečki, dipl.ing.arh. 2. Neda Kaminski - Kirš, dipl.ing.arh. 3. mr.sc. Zrinka Tadić, dipl.ing.arh. 4. Dora Dolečki - Glasinović, dipl.ing.arh.	Suradnja u izradi Plana: 1. Igor Grubišić, dipl.ing.građ. 2. Barbara Vajdić, dipl.oec. 3. Nataša Horvat, dipl.ing.biolog. 4. Josip Stefičić, dipl.iur.


Pečat Gradske skupštine Grada Zagreba:	Predsjednik Gradske skupštine Grada Zagreba:
M.P.	 Darinko Kosor
Istovjetnost prostornog plana s izvornikom ovjerava:	Pečat nadležnog tijela:
..... (ime, prezime, potpis)	M.P.

IZMJENE I DOPUNE
URBANISTIČKOG PLANA UREĐENJA
PEŠČENICA SJEVER - ŠTRIGINA
2. PROMETNA, ULIČNA I KOMUNALNA
INFRASTRUKTURNA MREŽA
2.A. PROMET - izmjene i dopune 2016.

MJ. 1:1000



TUMAČ ZNAKOVA

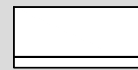

GRANICE



OBUHVAT PLANA




CESTOVNI PROMET




OSTALE ULICE

KARAKTERISTICNI PROFILI PROMETNICA
MJERILO 1:250

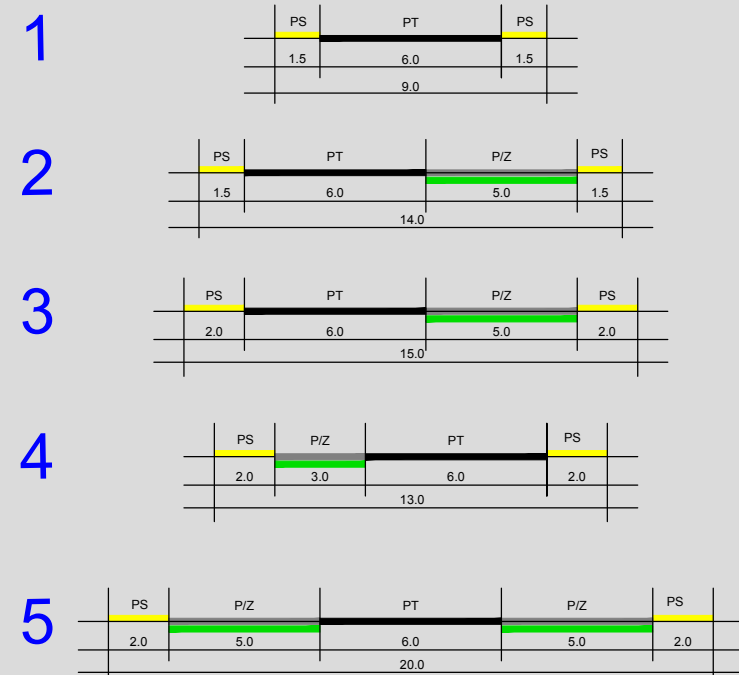

PT - PROMETNA TRAKA
P - PARKIRALIŠTE
Z - ZELENILO
PS - PJEŠAČKA STAZA (NOGOSTUP)
ŠIRINA U METRIMA

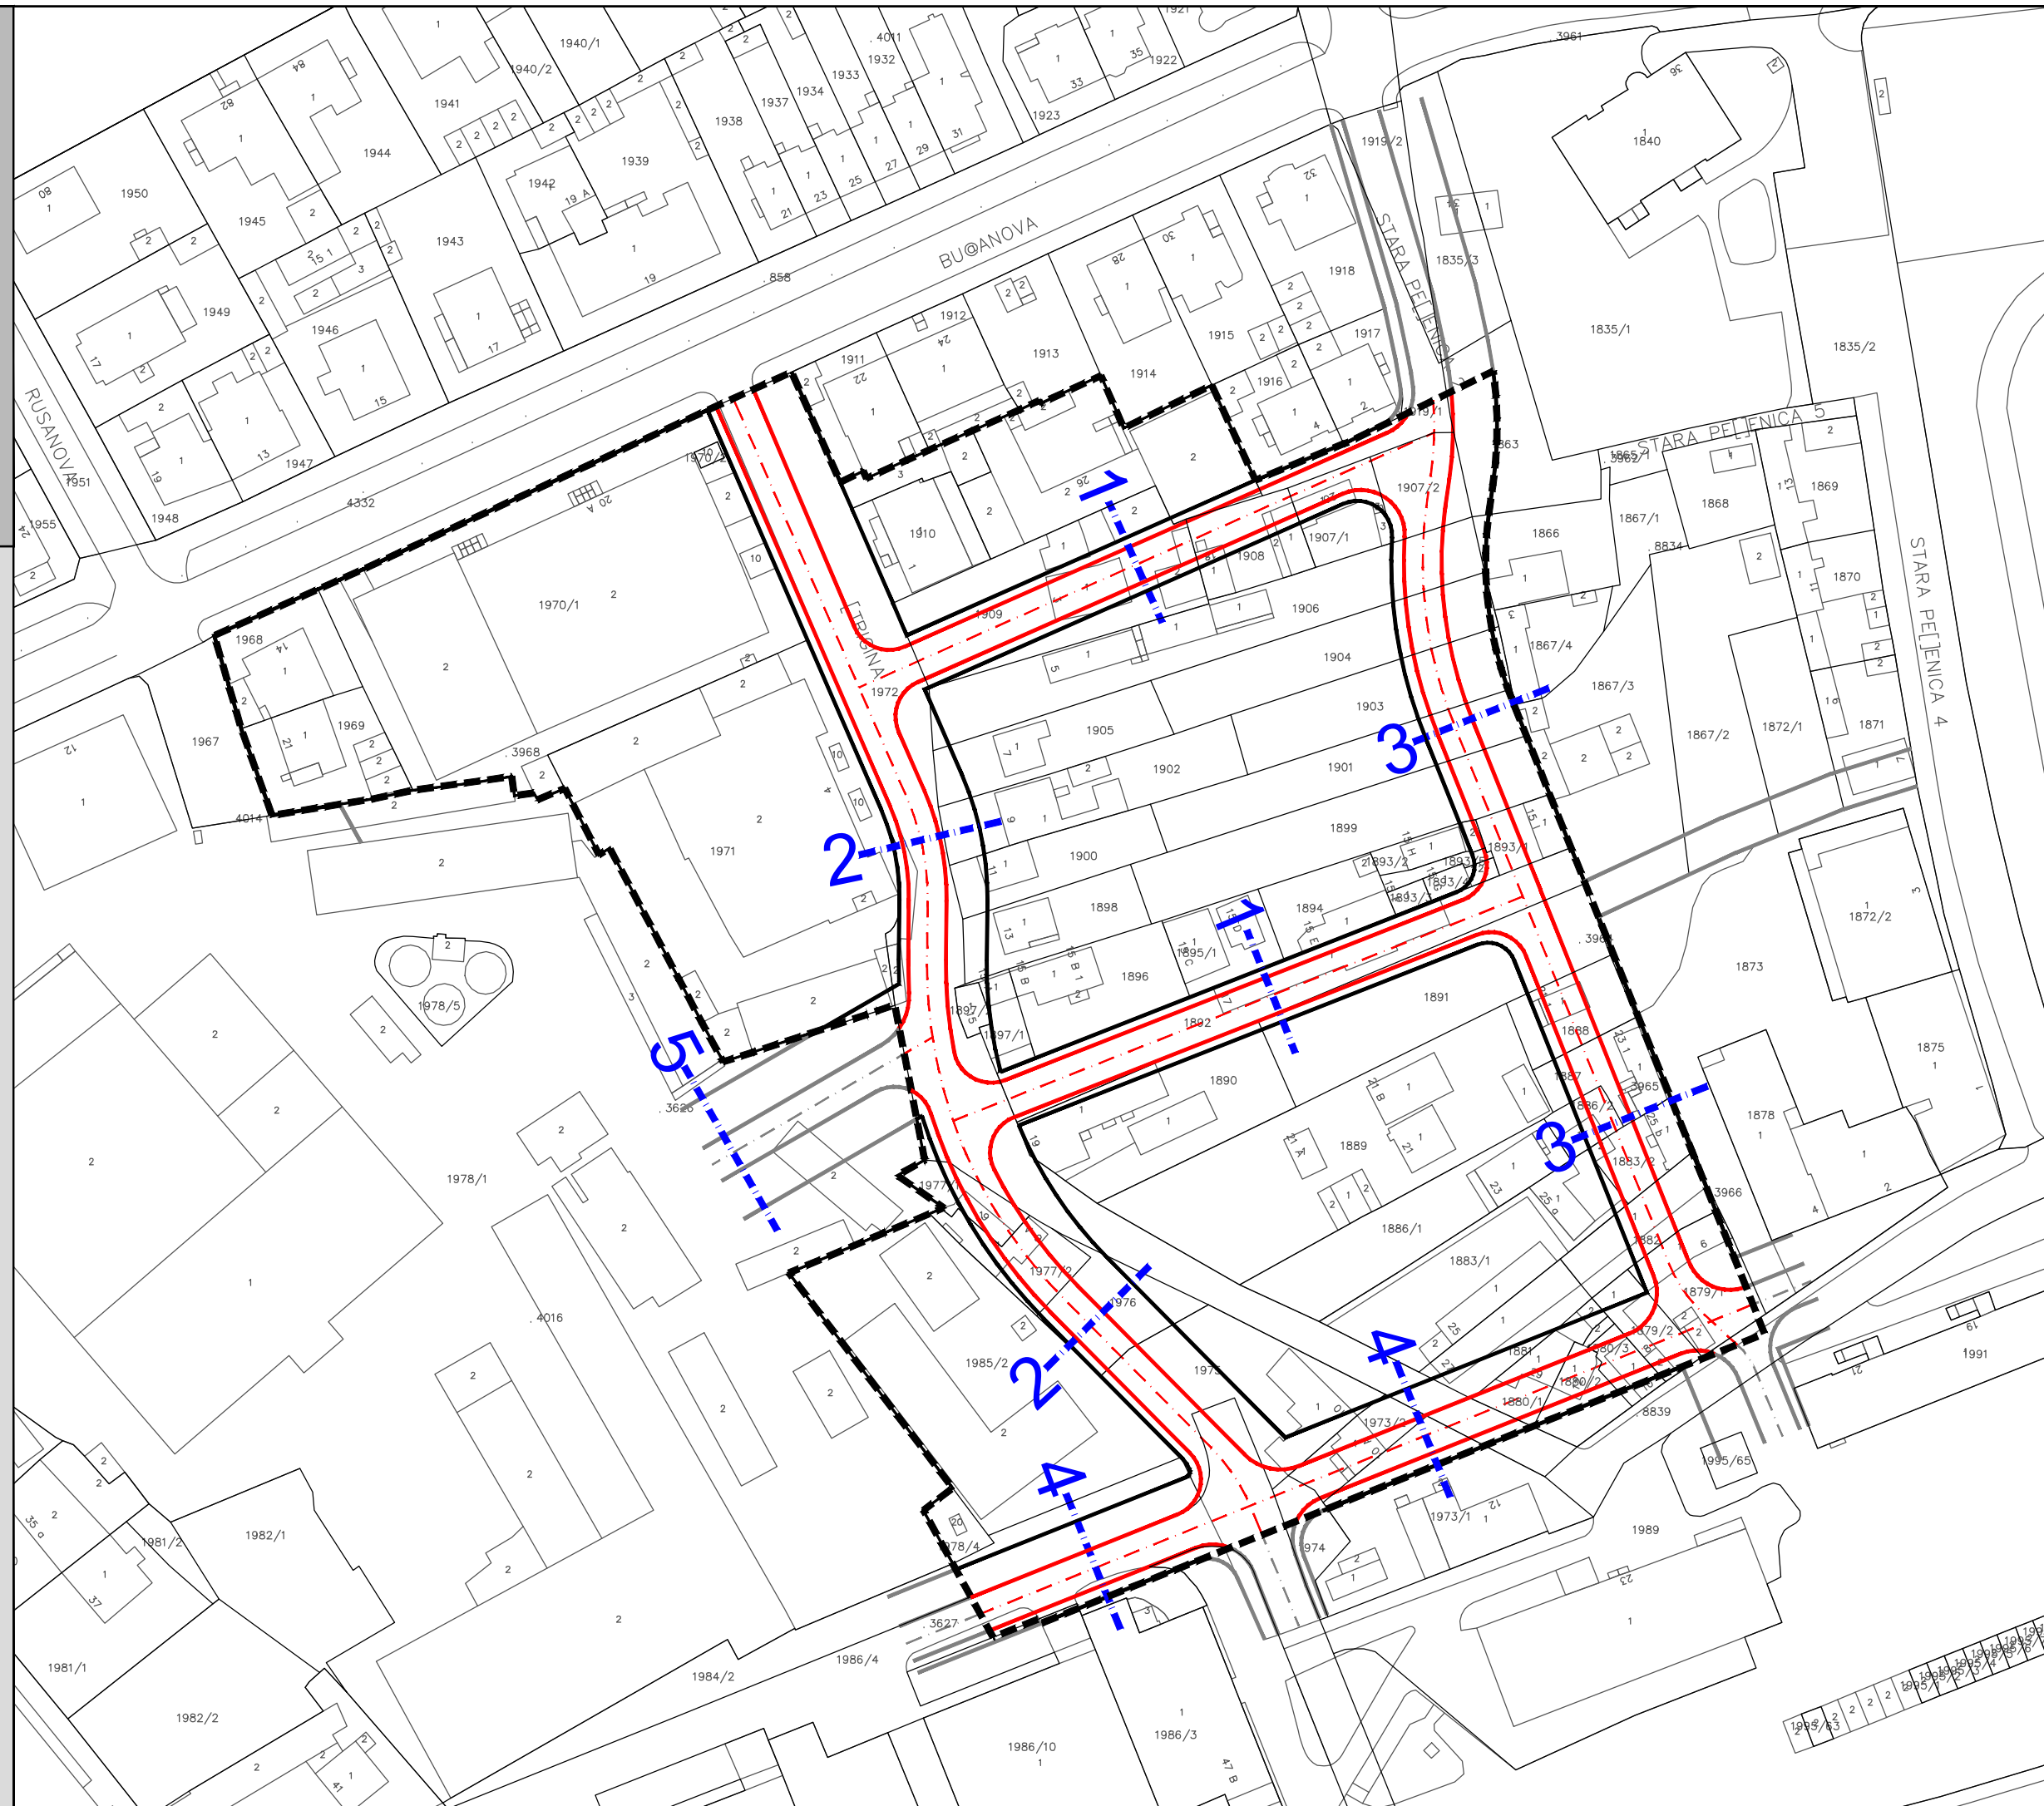

GRAD ZAGREB

Naziv prostornog plana:

IZMJENE I DOPUNE URBANISTIČKOG PLANA UREĐENJA
PEŠČENICA SJEVER - ŠTRIGINA

Naziv kartografskog prikaza:

2.A. PROMET - izmjene i dopune 2016.

Broj kartografskog prikaza: 2.A.

Mjerilo kartografskog prikaza: 1:1000

Odluka Gradske skupštine Grada Zagreba o izradi
Izmjena i dopuna UPU-a Peščenica sjever - Štrigina
("Službeni glasnik Grada Zagreba", broj 15/15)

Odluka Gradske skupštine Grada Zagreba o donošenju
Izmjena i dopuna UPU-a Peščenica sjever - Štrigina
("Službeni glasnik Grada Zagreba", broj 04/16)

Javna rasprava objavljena je 20.12.2015. godine

Javni uvid održan je od 28.12.2015. godine do 11.01.2016. godine

Pečat Gradskog ureda za prostorno uređenje, izgradnju
Grada, graditeljstvo, komunalne poslove i promet

Pročelnik Gradskog ureda za prostorno uređenje, izgradnju
Grada, graditeljstvo, komunalne poslove i promet

M.P.

.....
mr.sc. Dinko Bilić, dipl.oec.

Odgovorna osoba za provođenje javne rasprave:

.....
Ela Prižmić, dipl.ing.arh.

Izradio:

 CPA CENTAR ZA PROSTORNO UREĐENJE I ARHITEKTURU d.o.o.

Pečat pravne osobe koja je izradila Plan:

Odgovorna osoba:

M.P.

.....
Tomislav Dolečki, dipl.ing.arh.

Pečat odgovorne voditeljice izrade Plana:

Odgovorna voditeljica izrade Nacrta prijedloga Izmjena i dopuna
UPU-a Peščenica sjever - Štrigina:

M.P.

.....
Neda Kaminski - Kirš, dipl.ing.arh.
ovlaštena arhitektica

Stručni tim CPA d.o.o. u izradi Plana:

1. Tomislav Dolečki, dipl.ing.arh.
2. Neda Kaminski - Kirš, dipl.ing.arh.
3. mr.sc. Zrinka Tadić, dipl.ing.arh.
4. Dora Dolečki - Glasinović, dipl.ing.arh.

Suradnja u izradi Plana:

1. Igor Grubišić, dipl.ing.građ.
2. Barbara Vajdić, dipl.oec.
3. Nataša Horvat, dipl.ing.biolog.
4. Josip Štefčić, dipl.iur.

Pečat Gradske skupštine Grada Zagreba:

Predsjednik Gradske skupštine Grada Zagreba:

M.P.

.....
Darinko Kosor

Istovjetnost prostornog plana s izvornikom ovjerava:

Pečat nadležnog tijela:

M.P.


.....
(ime, prezime, potpis)

IZMJENE I DOPUNE
URBANISTIČKOG PLANA UREĐENJA
PEŠČENICA SJEVER - ŠTRIGINA
2. PROMETNA, ULIČNA I KOMUNALNA
INFRASTRUKTURNA MREŽA
2.B. JAVNE TELEKOMUNIKACIJE I
ENERGETSKI SUSTAV - izmjene i dopune 2016.

MJ. 1:1000



S

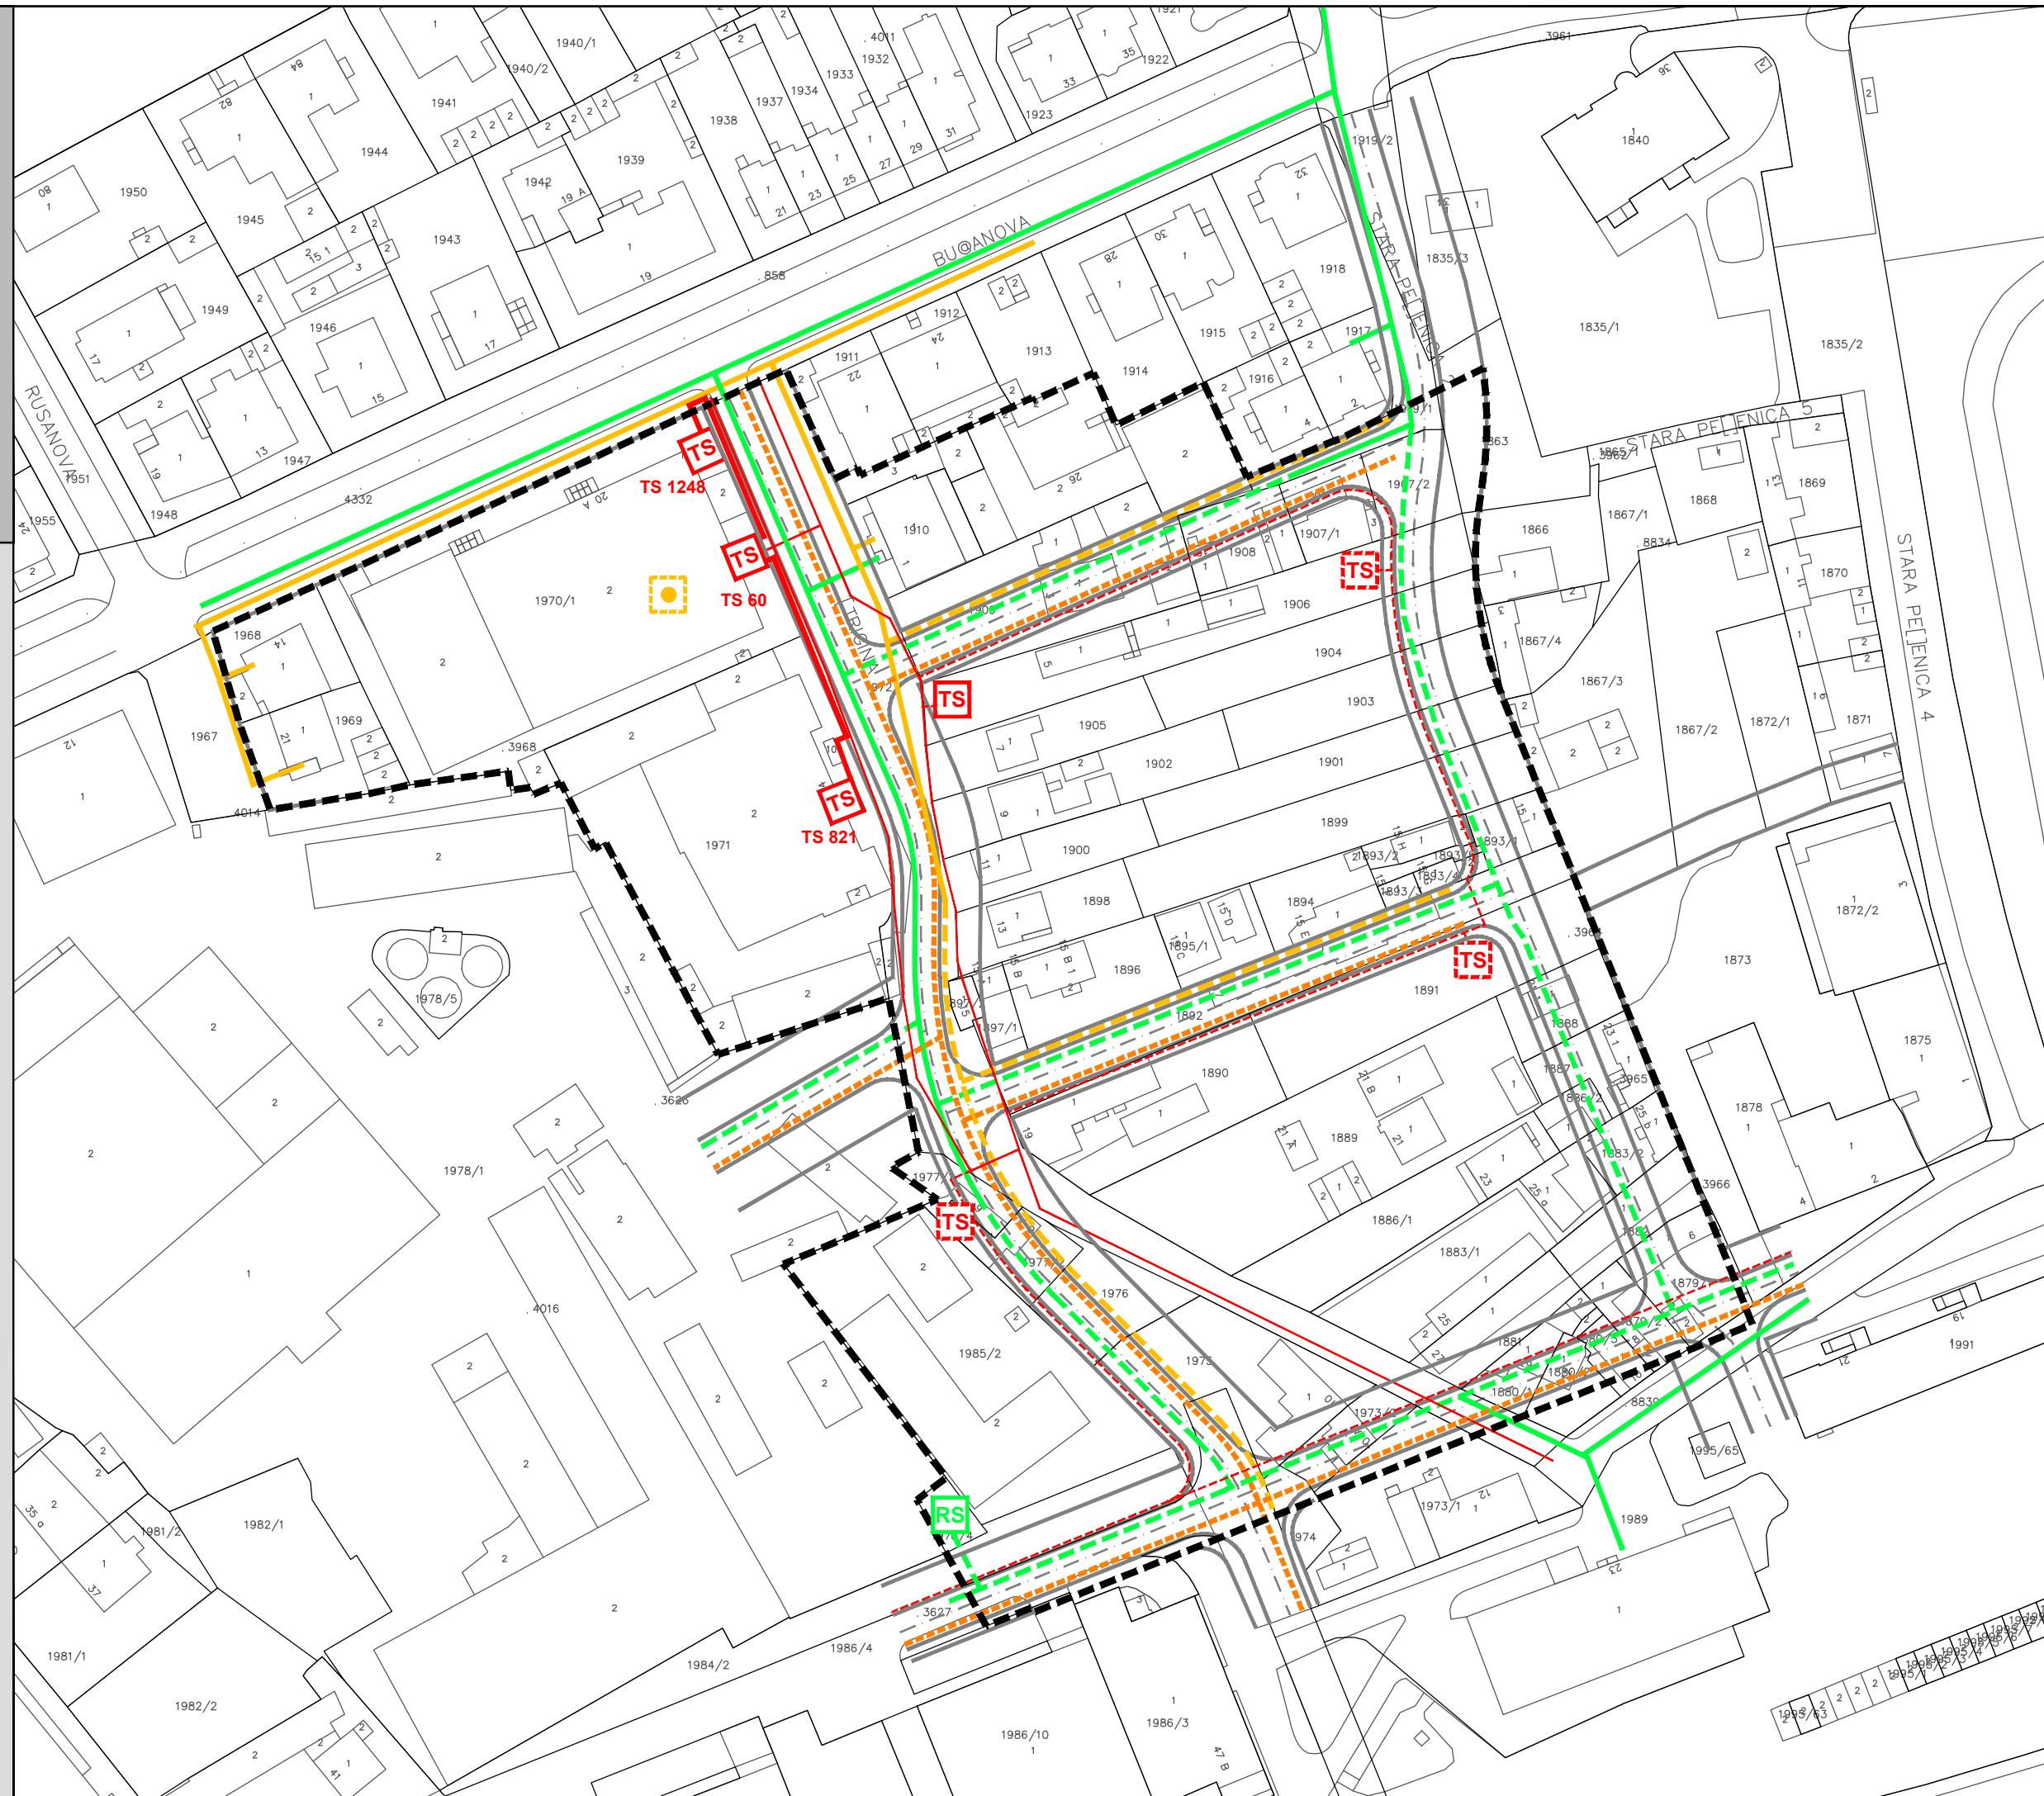

GRAD ZAGREB

Naziv prostornog plana:

IZMJENE I DOPUNE URBANISTIČKOG PLANA UREĐENJA
PEŠČENICA SJEVER - ŠTRIGINA

Naziv kartografskog prikaza:

2.B. JAVNE TELEKOMUNIKACIJE I ENERGETSKI SUSTAV - izmjene i dopune 2016.

Broj kartografskog prikaza: 2.B.

Mjerilo kartografskog prikaza: 1:1000

Odluka Gradske skupštine Grada Zagreba o izradi
Izmjena i dopuna UPU-a Peščenica sjever - Štrigina
("Službeni glasnik Grada Zagreba", broj 15/15)

Odluka Gradske skupštine Grada Zagreba o donošenju
Izmjena i dopuna UPU-a Peščenica sjever - Štrigina
("Službeni glasnik Grada Zagreba", broj 04/16)

Javna rasprava objavljena je 20.12.2015. godine

Javni uvid održan je od 28.12.2015. godine do 11.01.2016. godine

Pečat Gradskog ureda za prostorno uređenje, izgradnju
Grada, graditeljstvo, komunalne poslove i promet

Pročelnik Gradskog ureda za prostorno uređenje, izgradnju
Grada, graditeljstvo, komunalne poslove i promet


M.P.

.....
mr.sc. Dinko Bilić, dipl.oec.

Odgovorna osoba za provođenje javne rasprave:

.....
Ela Prižmić, dipl.ing.arh.

Izradio:

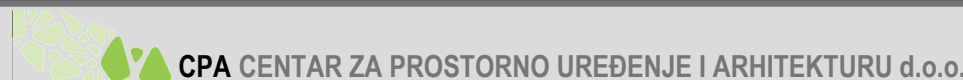

Pečat pravne osobe koja je izradila Plan:

Odgovorna osoba:

M.P.

.....
Tomislav Dolečki, dipl.ing.arh.

Pečat odgovorne voditeljice izrade Plana:

Odgovorna voditeljica izrade Nacrta prijedloga Izmjena i dopuna
UPU-a Peščenica sjever - Štrigina:

M.P.

.....
Neda Kaminski - Kirš, dipl.ing.arh.
ovlaštena arhitektica

Stručni tim CPA d.o.o. u izradi Plana:

1. Tomislav Dolečki, dipl.ing.arh.
2. Neda Kaminski - Kirš, dipl.ing.arh.
3. mr.sc. Zrinka Tadić, dipl.ing.arh.
4. Dora Dolečki - Glasinović, dipl.ing.arh.

Suradnja u izradi Plana:

1. Igor Grubišić, dipl.ing.građ.
2. Barbara Vajdić, dipl.oec.
3. Nataša Horvat, dipl.ing.biolog.
4. Josip Štefčić, dipl.iur.

Pečat Gradske skupštine Grada Zagreba:

Predsjednik Gradske skupštine Grada Zagreba:

M.P.

.....
Darinko Kosor

Istovjetnost prostornog plana s izvornikom ovjerava:

Pečat nadležnog tijela:

M.P.

.....
(ime, prezime, potpis)


IZMJENE I DOPUNE
URBANISTIČKOG PLANA UREĐENJA
PEŠČENICA SJEVER - ŠTRIGINA
2. PROMETNA, ULIČNA I KOMUNALNA
INFRASTRUKTURNA MREŽA
2.C. VODNOGOSPODARSKI SUSTAV -
izmjene i dopune 2016.



postojeće planirano

TUMAČ ZNAKOVA

GRANICE	
	OBUHVAT PLANA
VODOOPSKRBA	
	VODOVOD
ODVODNJA OTPADNIH VODA	
	ODVODNJA

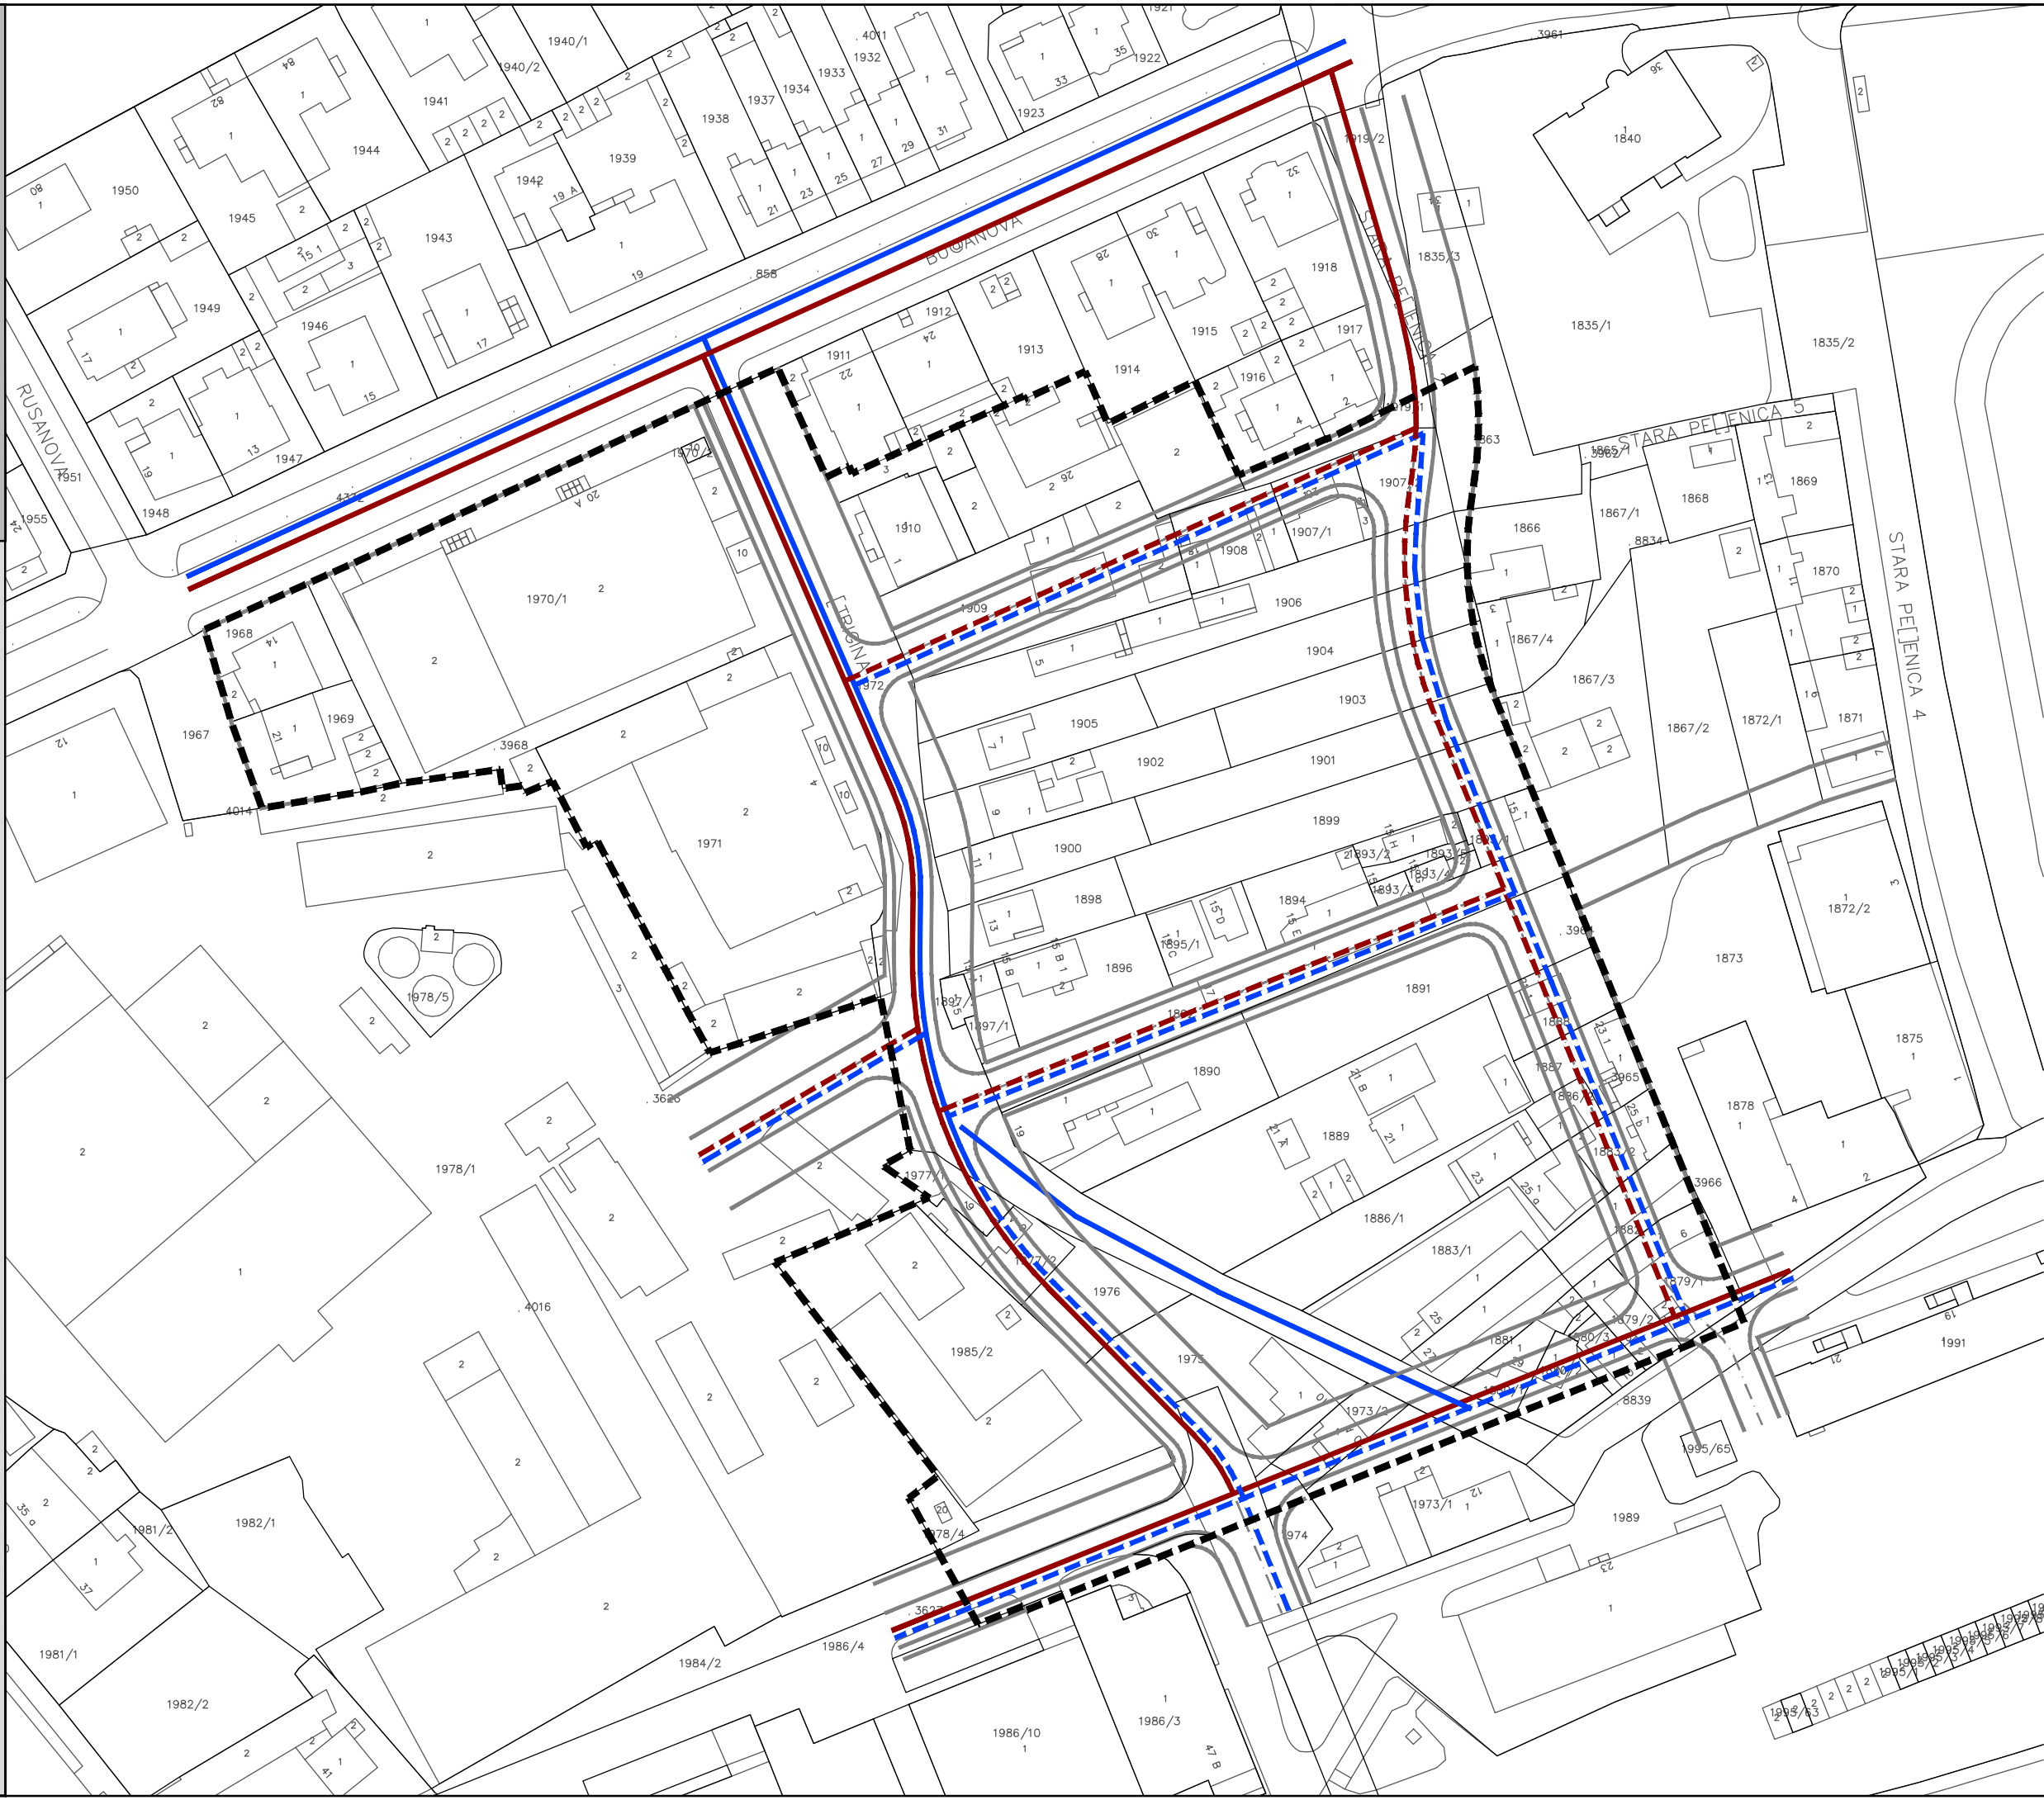


GRAD ZAGREB	
Naziv prostornog plana: IZMJENE I DOPUNE URBANISTIČKOG PLANA UREĐENJA PEŠČENICA SJEVER - ŠTRIGINA	
Naziv kartografskog prikaza: 2.C. VODNOGOSPODARSKI SUSTAV - izmjene i dopune 2016.	
Broj kartografskog prikaza: 2.C.	Mjerilo kartografskog prikaza: 1:1000
Odluka Gradske skupštine Grada Zagreba o izradi Izmjena i dopuna UPU-a Peščenica sjever - Štrigina ("Službeni glasnik Grada Zagreba", broj 15/15)	Odluka Gradske skupštine Grada Zagreba o donošenju Izmjena i dopuna UPU-a Peščenica sjever - Štrigina ("Službeni glasnik Grada Zagreba", broj 04/16)
Javna rasprava objavljena je 20.12.2015. godine	Javni uvid održan je od 28.12.2015. godine do 11.01.2016. godine
Pečat Gradskog ureda za prostorno uređenje, izgradnju Grada, graditeljstvo, komunalne poslove i promet	Pročelnik Gradskog ureda za prostorno uređenje, izgradnju Grada, graditeljstvo, komunalne poslove i promet
M.P.	 mr.sc. Dinko Bilić, dipl.oec. Odgovorna osoba za provođenje javne rasprave: Ela Prižmić, dipl.ing.arh.
Izradio: CPA CENTAR ZA PROSTORNO UREĐENJE I ARHITEKTURU d.o.o.	
Pečat pravne osobe koja je izradila Plan:	Odgovorna osoba:
M.P.	 Tomislav Dolečki, dipl.ing.arh.
Pečat odgovorne voditeljice izrade Plana:	Odgovorna voditeljica izrade Nacrta prijedloga Izmjena i dopuna UPU-a Peščenica sjever - Štrigina:
M.P.	 Neda Kaminski - Kirš, dipl.ing.arh. ovlaštena arhitektica
Stručni tim CPA d.o.o. u izradi Plana: 1. Tomislav Dolečki, dipl.ing.arh. 2. Neda Kaminski - Kirš, dipl.ing.arh. 3. mr.sc. Zrinka Tadić, dipl.ing.arh. 4. Dora Dolečki - Glasinović, dipl.ing.arh.	Suradnja u izradi Plana: 1. Igor Grubišić, dipl.ing.građ. 2. Barbara Vajdić, dipl.oec. 3. Nataša Horvat, dipl.ing.biolog. 4. Josip Štefičić, dipl.iur.
Pečat Gradske skupštine Grada Zagreba:	Predsjednik Gradske skupštine Grada Zagreba:
M.P.	 Darinko Kosor
Istovjetnost prostornog plana s izvornikom ovjerava:	Pečat nadležnog tijela:
..... (ime, prezime, potpis)	M.P.

IZMJENE I DOPUNE
URBANISTIČKOG PLANA UREĐENJA
PEŠČENICA SJEVER - ŠTRIGINA

3. UVJETI KORIŠTENJA, UREĐENJA I
ZAŠTITE POVRŠINA -
izmjene i dopune 2016.

MJ. 1:1000

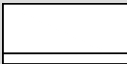


GRANICE



OBUHVAT PLANA


PODRUČJA PRIMJENE POSEBNIH MJERA
UREĐENJA I ZAŠTITE

UREĐENJE ZEMLJIŠTA

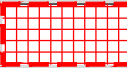

PREPARCELACIJA

MJERE ZAŠTITE OD ELEMENTARNIH NEPOGODA
I RATNIH RAZARANJA

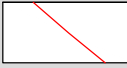

RADIJUS GRAVITACIJE




SKLONIŠTE



ZONE URUŠAVANJA

TUMAČ ZNAKOVA

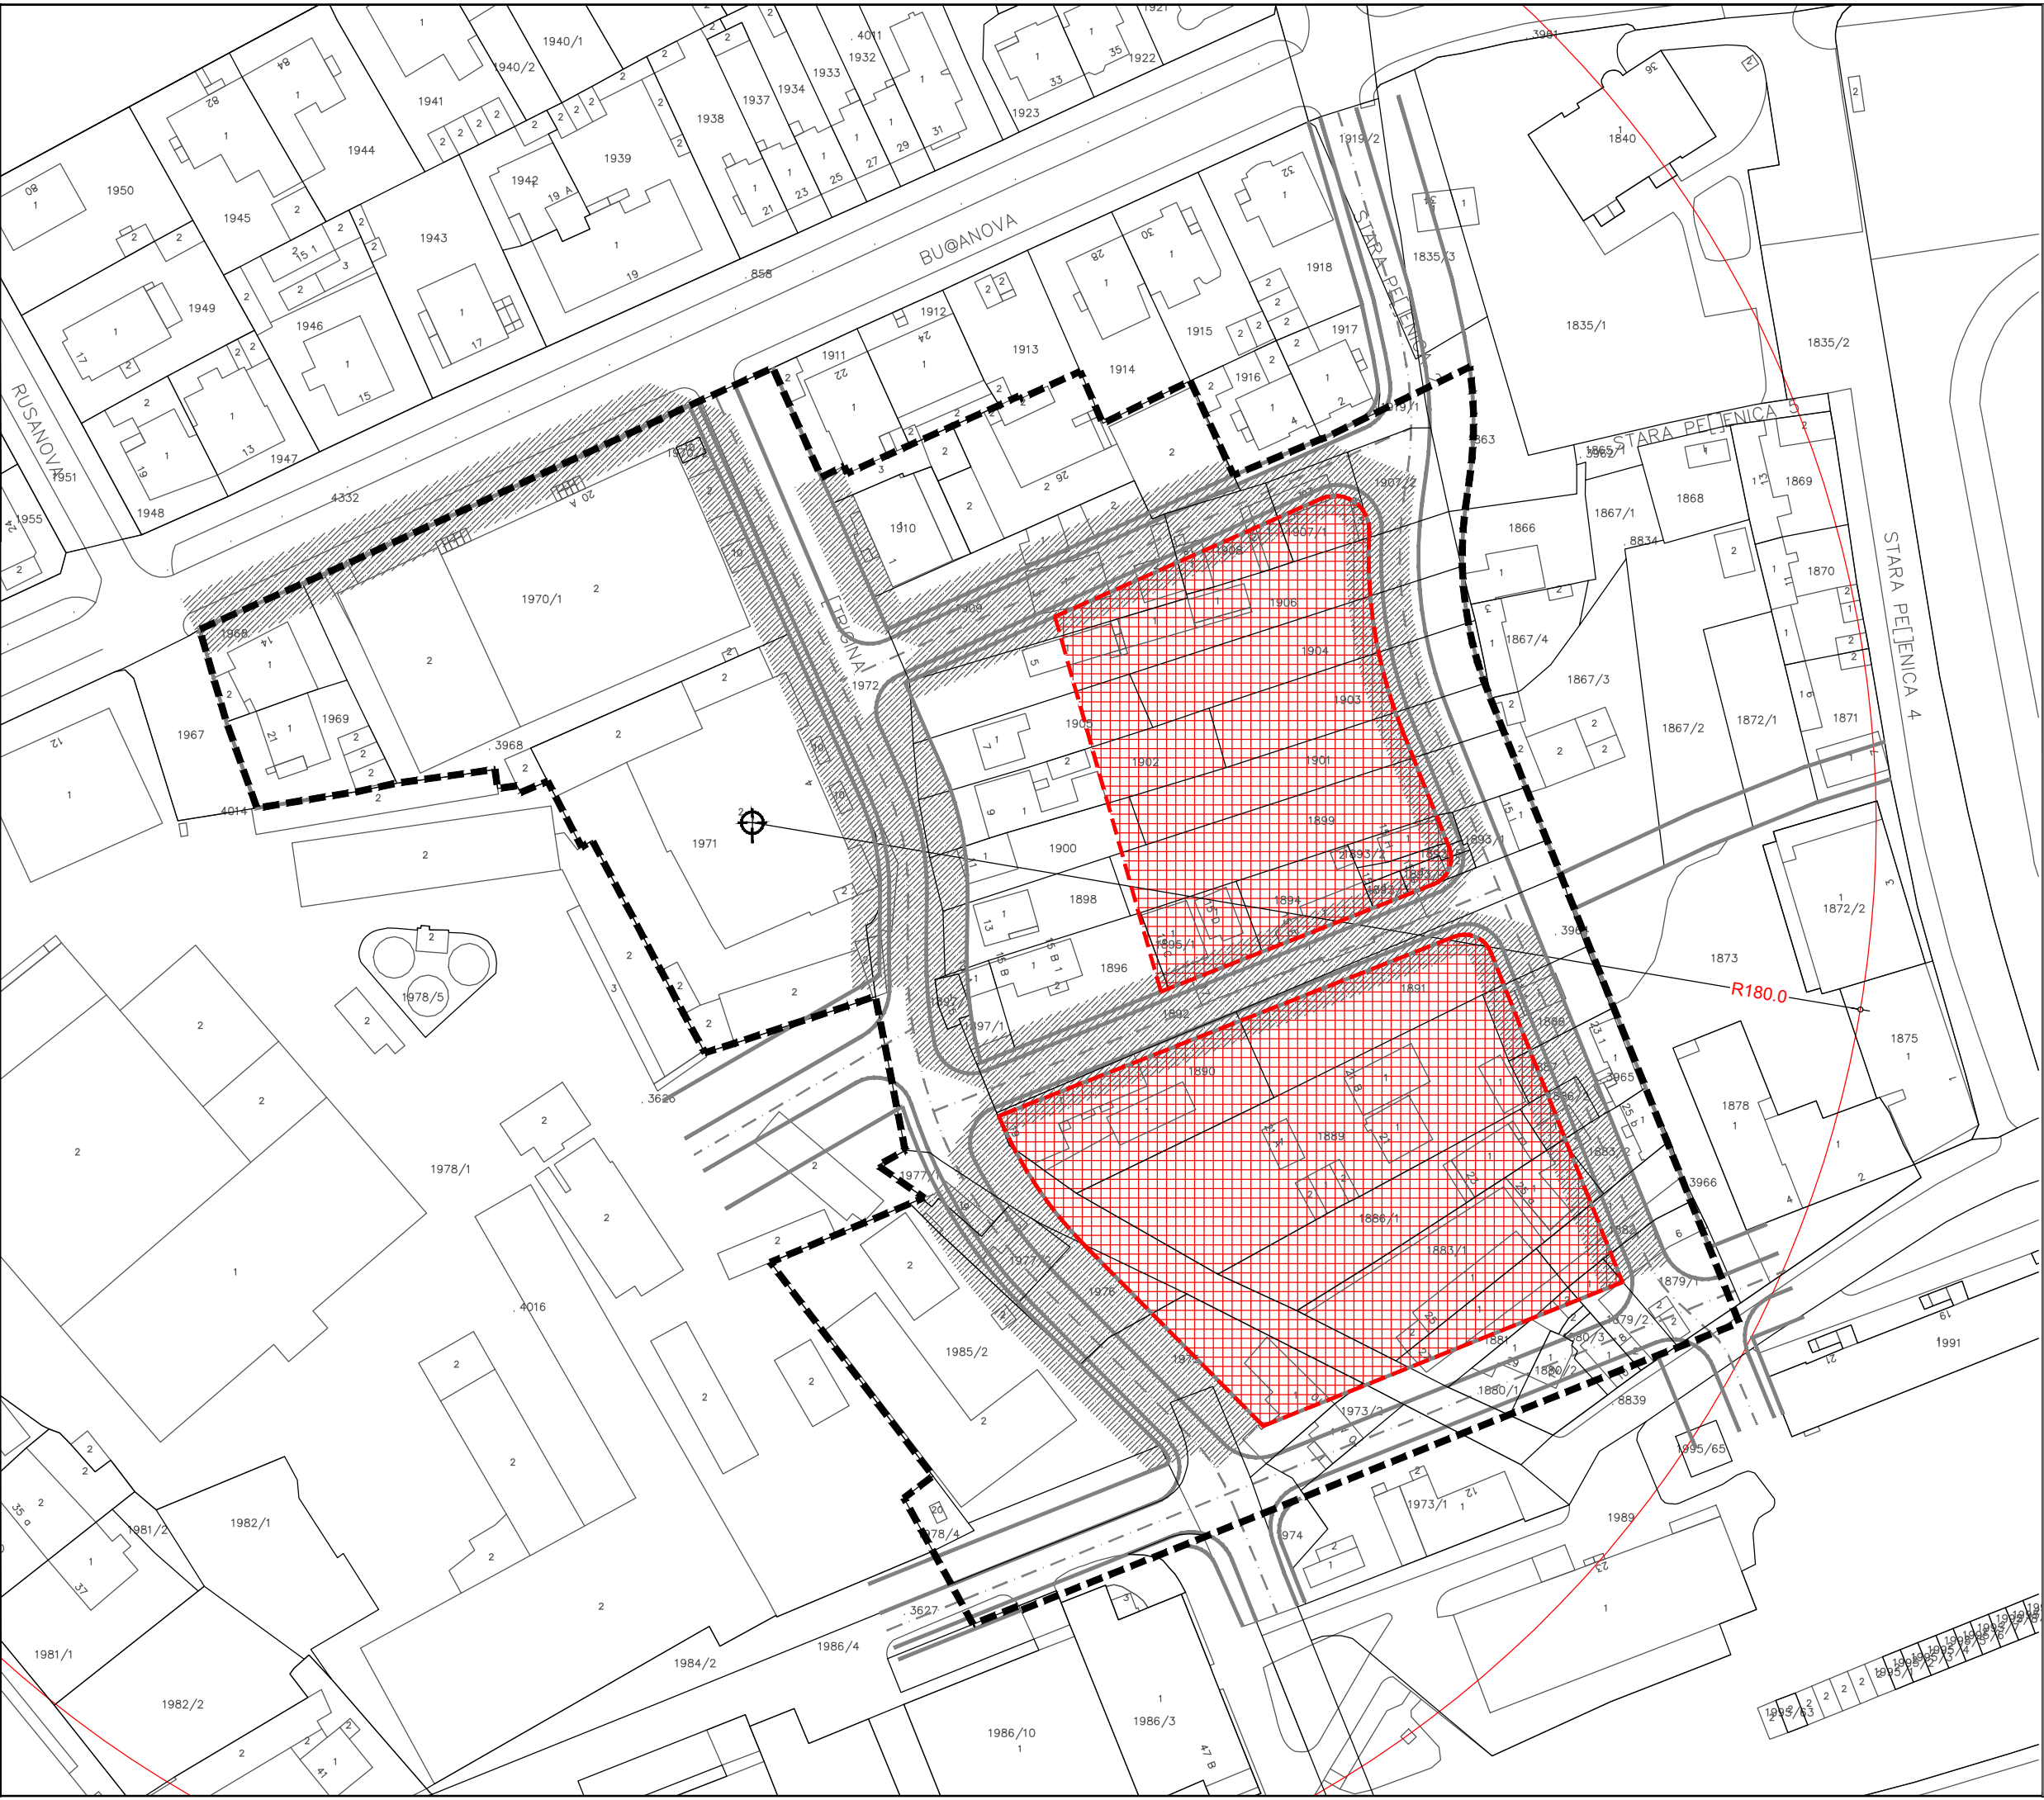

GRAD ZAGREB

Naziv prostornog plana:

IZMJENE I DOPUNE URBANISTIČKOG PLANA UREĐENJA
PEŠČENICA SJEVER - ŠTRIGINA

Naziv kartografskog prikaza:

3. UVJETI KORIŠTENJA, UREĐENJA I ZAŠTITE POVRŠINA - izmjene i dopune 2016.

Broj kartografskog prikaza: 3.

Mjerilo kartografskog prikaza: 1:1000

Odluka Gradske skupštine Grada Zagreba o izradi
Izmjena i dopuna UPU-a Peščenica sjever - Štrigina
("Službeni glasnik Grada Zagreba", broj 15/15)

Odluka Gradske skupštine Grada Zagreba o donošenju
Izmjena i dopuna UPU-a Peščenica sjever - Štrigina
("Službeni glasnik Grada Zagreba", broj 04/16)

Javna rasprava objavljena je 20.12.2015. godine

Javni uvid održan je od 28.12.2015. godine do 11.01.2016. godine

Pečat Gradskog ureda za prostorno uređenje, izgradnju
Grada, graditeljstvo, komunalne poslove i promet

Pročelnik Gradskog ureda za prostorno uređenje, izgradnju
Grada, graditeljstvo, komunalne poslove i promet

M.P.

.....
mr.sc. Dinko Bilić, dipl.oec.

Odgovorna osoba za provođenje javne rasprave:

.....
Ela Prižmić, dipl.ing.arh.

Izradio:



Pečat pravne osobe koja je izradila Plan:

Odgovorna osoba:

M.P.

.....
Tomislav Dolečki, dipl.ing.arh.

Pečat odgovorne voditeljice izrade Plana:

Odgovorna voditeljica izrade Nacrta prijedloga Izmjena i dopuna
UPU-a Peščenica sjever - Štrigina:

M.P.

.....
Neda Kaminski - Kirš, dipl.ing.arh.
ovlaštena arhitektica

Stručni tim CPA d.o.o. u izradi Plana:

1. Tomislav Dolečki, dipl.ing.arh.
2. Neda Kaminski - Kirš, dipl.ing.arh.
3. mr.sc. Zrinka Tadić, dipl.ing.arh.
4. Dora Dolečki - Glasinović, dipl.ing.arh.

Suradnja u izradi Plana:

1. Igor Grubišić, dipl.ing.građ.
2. Barbara Vajdić, dipl.oec.
3. Nataša Horvat, dipl.ing.biolog.
4. Josip Štefičić, dipl.iur.

Pečat Gradske skupštine Grada Zagreba:

Predsjednik Gradske skupštine Grada Zagreba:

M.P.

.....
Darinko Kosor

Istovjetnost prostornog plana s izvornikom ovjerava:

Pečat nadležnog tijela:

M.P.

.....
(ime, prezime, potpis)

