

URBANISTIČKI PLAN UREĐENJA
GROBLJA MORAVČE

0. GEODETSKO-KATASTARSKI SNIMAK
POSTOJEĆEG STANJA

MJ. 1:1000




S

TUMAČ ZNAKOVA

GRANICE

GRANICA OBUHVATA PLANA

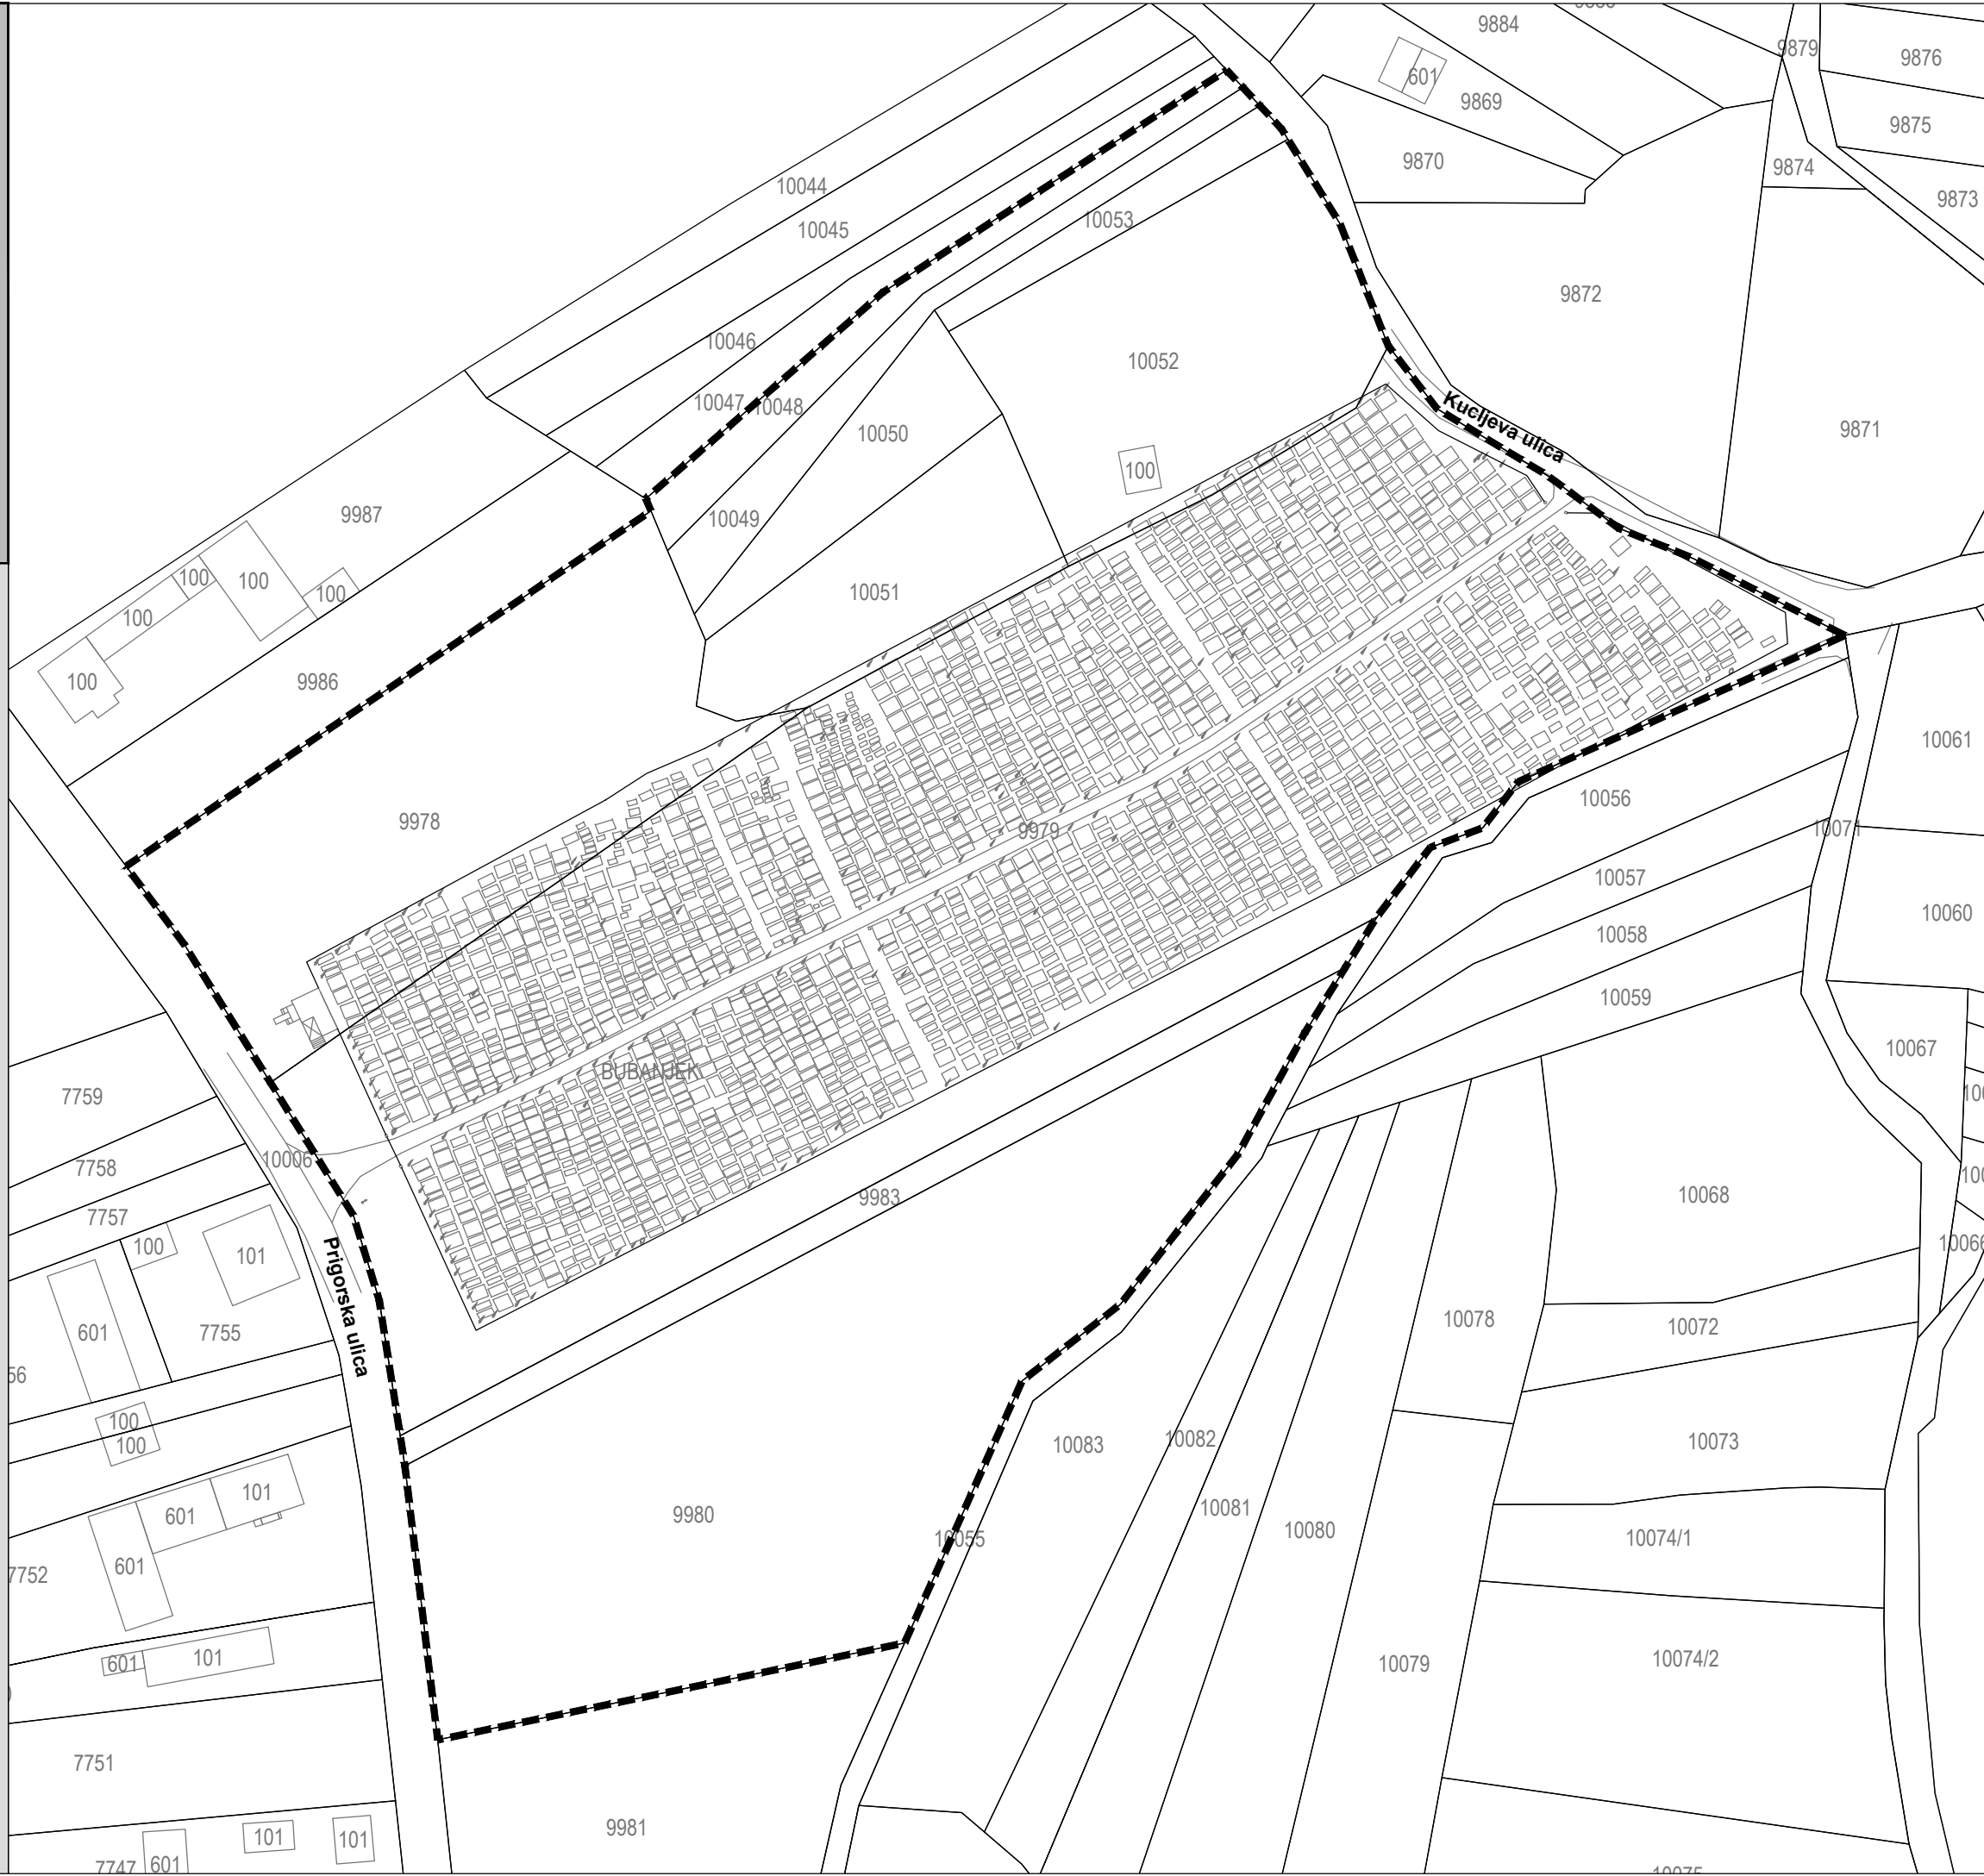

GRAD ZAGREB

Naziv prostornog plana:
URBANISTIČKI PLAN UREĐENJA GROBLJA MORAVČE
- PRIJEDLOG PLANA -

Naziv kartografskog prikaza:
0. GEODETSKO-KATASTARSKI SNIMAK POSTOJEĆEG STANJA

Broj kartografskog prikaza: 0. Mjerilo kartografskog prikaza: 1:1000

Odluka Gradske skupštine Grada Zagreba o izradi Urbanističkog plana uređenja groblja Moravče (Službeni glasnik Grada Zagreba broj 24/14) Odluka Gradske skupštine Grada Zagreba o donošenju Urbanističkog plana uređenja groblja Moravče (Službeni glasnik Grada Zagreba broj __/16)

Javna rasprava objavljena je __. __. 2016. godine Javni uvid održan je od __. __. do __. __. 2016. godine

Pečat Gradskog ureda za prostorno uređenje, izgradnju Grada, graditeljstvo, komunalne poslove i promet Pročelnik Gradskog ureda za prostorno uređenje, izgradnju Grada, graditeljstvo, komunalne poslove i promet

M.P. mr.sc. Dinko Bilić, dipl.oec. Odgovorna osoba za provođenje javne rasprave: Anja Dulčić, dipl.ing.arh.

Izradio: CPA CENTAR ZA PROSTORNO UREĐENJE I ARHITEKTURU d.o.o.

Pečat pravne osobe koja je izradila Plan: M.P. Odgovorna osoba: Tomislav Dolečki, dipl.ing.arh.

Pečat odgovornog voditelja izrade Plana: M.P. Odgovorni voditelj izrade Nacrta prijedloga Urbanističkog plana uređenja groblja Moravče: Tomislav Dolečki, dipl.ing.arh. ovlašten arhitekt

Stručni tim CPA d.o.o. u izradi Plana: 1. Tomislav Dolečki, dipl.ing.arh. 2. Neda Kaminski - Kirš, dipl.ing.arh. 3. mr.sc. Zrinka Tadić, dipl.ing.arh. 4. Dora Dolečki Glasinović, dipl.ing.arh. 5. Ankica Tomić, dipl.ing.grad. Suradnja u izradi Plana: 1. Josip Štefičić, dipl.iur. 2. Barbara Vajdić, dipl.oecc. 3. Nataša Horvat, dipl.ing.biolog.

Pečat Gradske skupštine Grada Zagreba: M.P. Predsjednik Gradske skupštine Grada Zagreba: Darinko Kosor, v.r.

Istovjetnost prostornog plana s izvornikom ovjerava: ime, prezime, potpis Pečat nadležnog tijela: M.P.

1. KORIŠTENJE I NAMJENA POVRŠINA

Age Group	Percentage
0	5
10	85
20	10
50	0
100	0

IS₂ - PIESACKE POW
IS - PARKIRALIŠTE



Naziv prostornog plana:

URBANISTIČKI PLAN UREĐENJA GROBLJA MORAVČE
- PRIJEDLOG PLANA -

Naziv kartografskog prikaza:

1. KORIŠTENJE I NAMJENA POVRŠINA

Broj kartografskog prikaza: 1.	Mjerilo kartografskog prikaza: 1:1000
--------------------------------	---------------------------------------

**Odluka Gradske skupštine Grada Zagreba o izrad
Urbanističkog plana uređenja groblja Moravče
(Službeni glasnik Grada Zagreba broj 24/14)**

**Odluka Gradske skupštine Grada Zagreba o donošenju
Urbanističkog plana uređenja groblja Moravče
(Službeni glasnik Grada Zagreba broj __/16)**

Javna rasprava objavljena je . .2016. godine

Javni uvid održan je od . . do . .2016. godine

Pečat Gradskog ureda za prostorno uređenje, izgradnju
Grada, graditeljstvo, komunalne poslove i promet

Pročelnik Gradskog ureda za prostorno uređenje, izgradnju
Grada, graditeljstvo, komunalne poslove i promet

M.P.

.....
mr. sc. Dinka Bilić, dipl. sc.

Odgovorna osoba za provođenje javne rasprave

.....
Anja Dulčić, dipl.ing.arh.

Izradio:



CPA CENTAR ZA PROSTORNO UREĐENJE I ARHITEKTURU d.o.o.

Pečat pravne osebe koja je izradila Plan:

Odgovorna osoba:

M.P.

.....
Tomislav Dolečki, dipl. inq. arh.

Pečat odgovornog voditelja izrade Plana:

**Odgovorni voditelj izrade Nacrta prijedloga
Urbanističkog plana uređenja groblja Moravče:**

M.P.

Tomislav Dolečki, dipl.ing.arh.

Tomislav Dolečki, dipl. inž. arh.
ovlašteni arhitekt

Stručni tim CPA d.o.o. u izradi Plana

1. Tomislav Dolečki, dipl.ing.arh.

2 Neda Kaminski - Kirš, dipl. inq. arb.

3. mr.sc. Zrinka Tadić, dipl.ing.arh.

Suradnja u izradi Plana

1. Josip Štefičić, dipl.iur.

2 Barbara Vaidić dipl. oec.

3. Nataša Horvat, dipl.ing.biolog.

Pečat Gradske skupštine Grada Zagreba:

Predsjednik Gradske skupštine Grada Zagreba:

M.P.

.....
David L. Keener, co-

Darinka Kosor, V.F.

Istovjetnost prostornog plana s izvornikom ovjerava

Pečat nadležnog tijela

.....
ime, prezime, potpis

URBANISTIČKI PLAN UREĐENJA
GROBLJA MORAVČE

2. PROMETNA, ULIČNA I KOMUNALNA
INFRASTRUKTURNA MREŽA

2.A. PROMETNA MREŽA

MJ. 1:1000

0102050100

S

TUMAČ ZNAKOVA

GRANICE

GRANICA OBUHVATA PLANA

OGRADA GROBLJA

PROMET


KOLNE POVRŠINE

PJEŠAČKE POVRŠINE

P-11

PARKIRALIŠTE GROBLJA I BROJ PARKIRALIŠNIH MJESTA

PJEŠAČKI ULAZI U GROBLJE

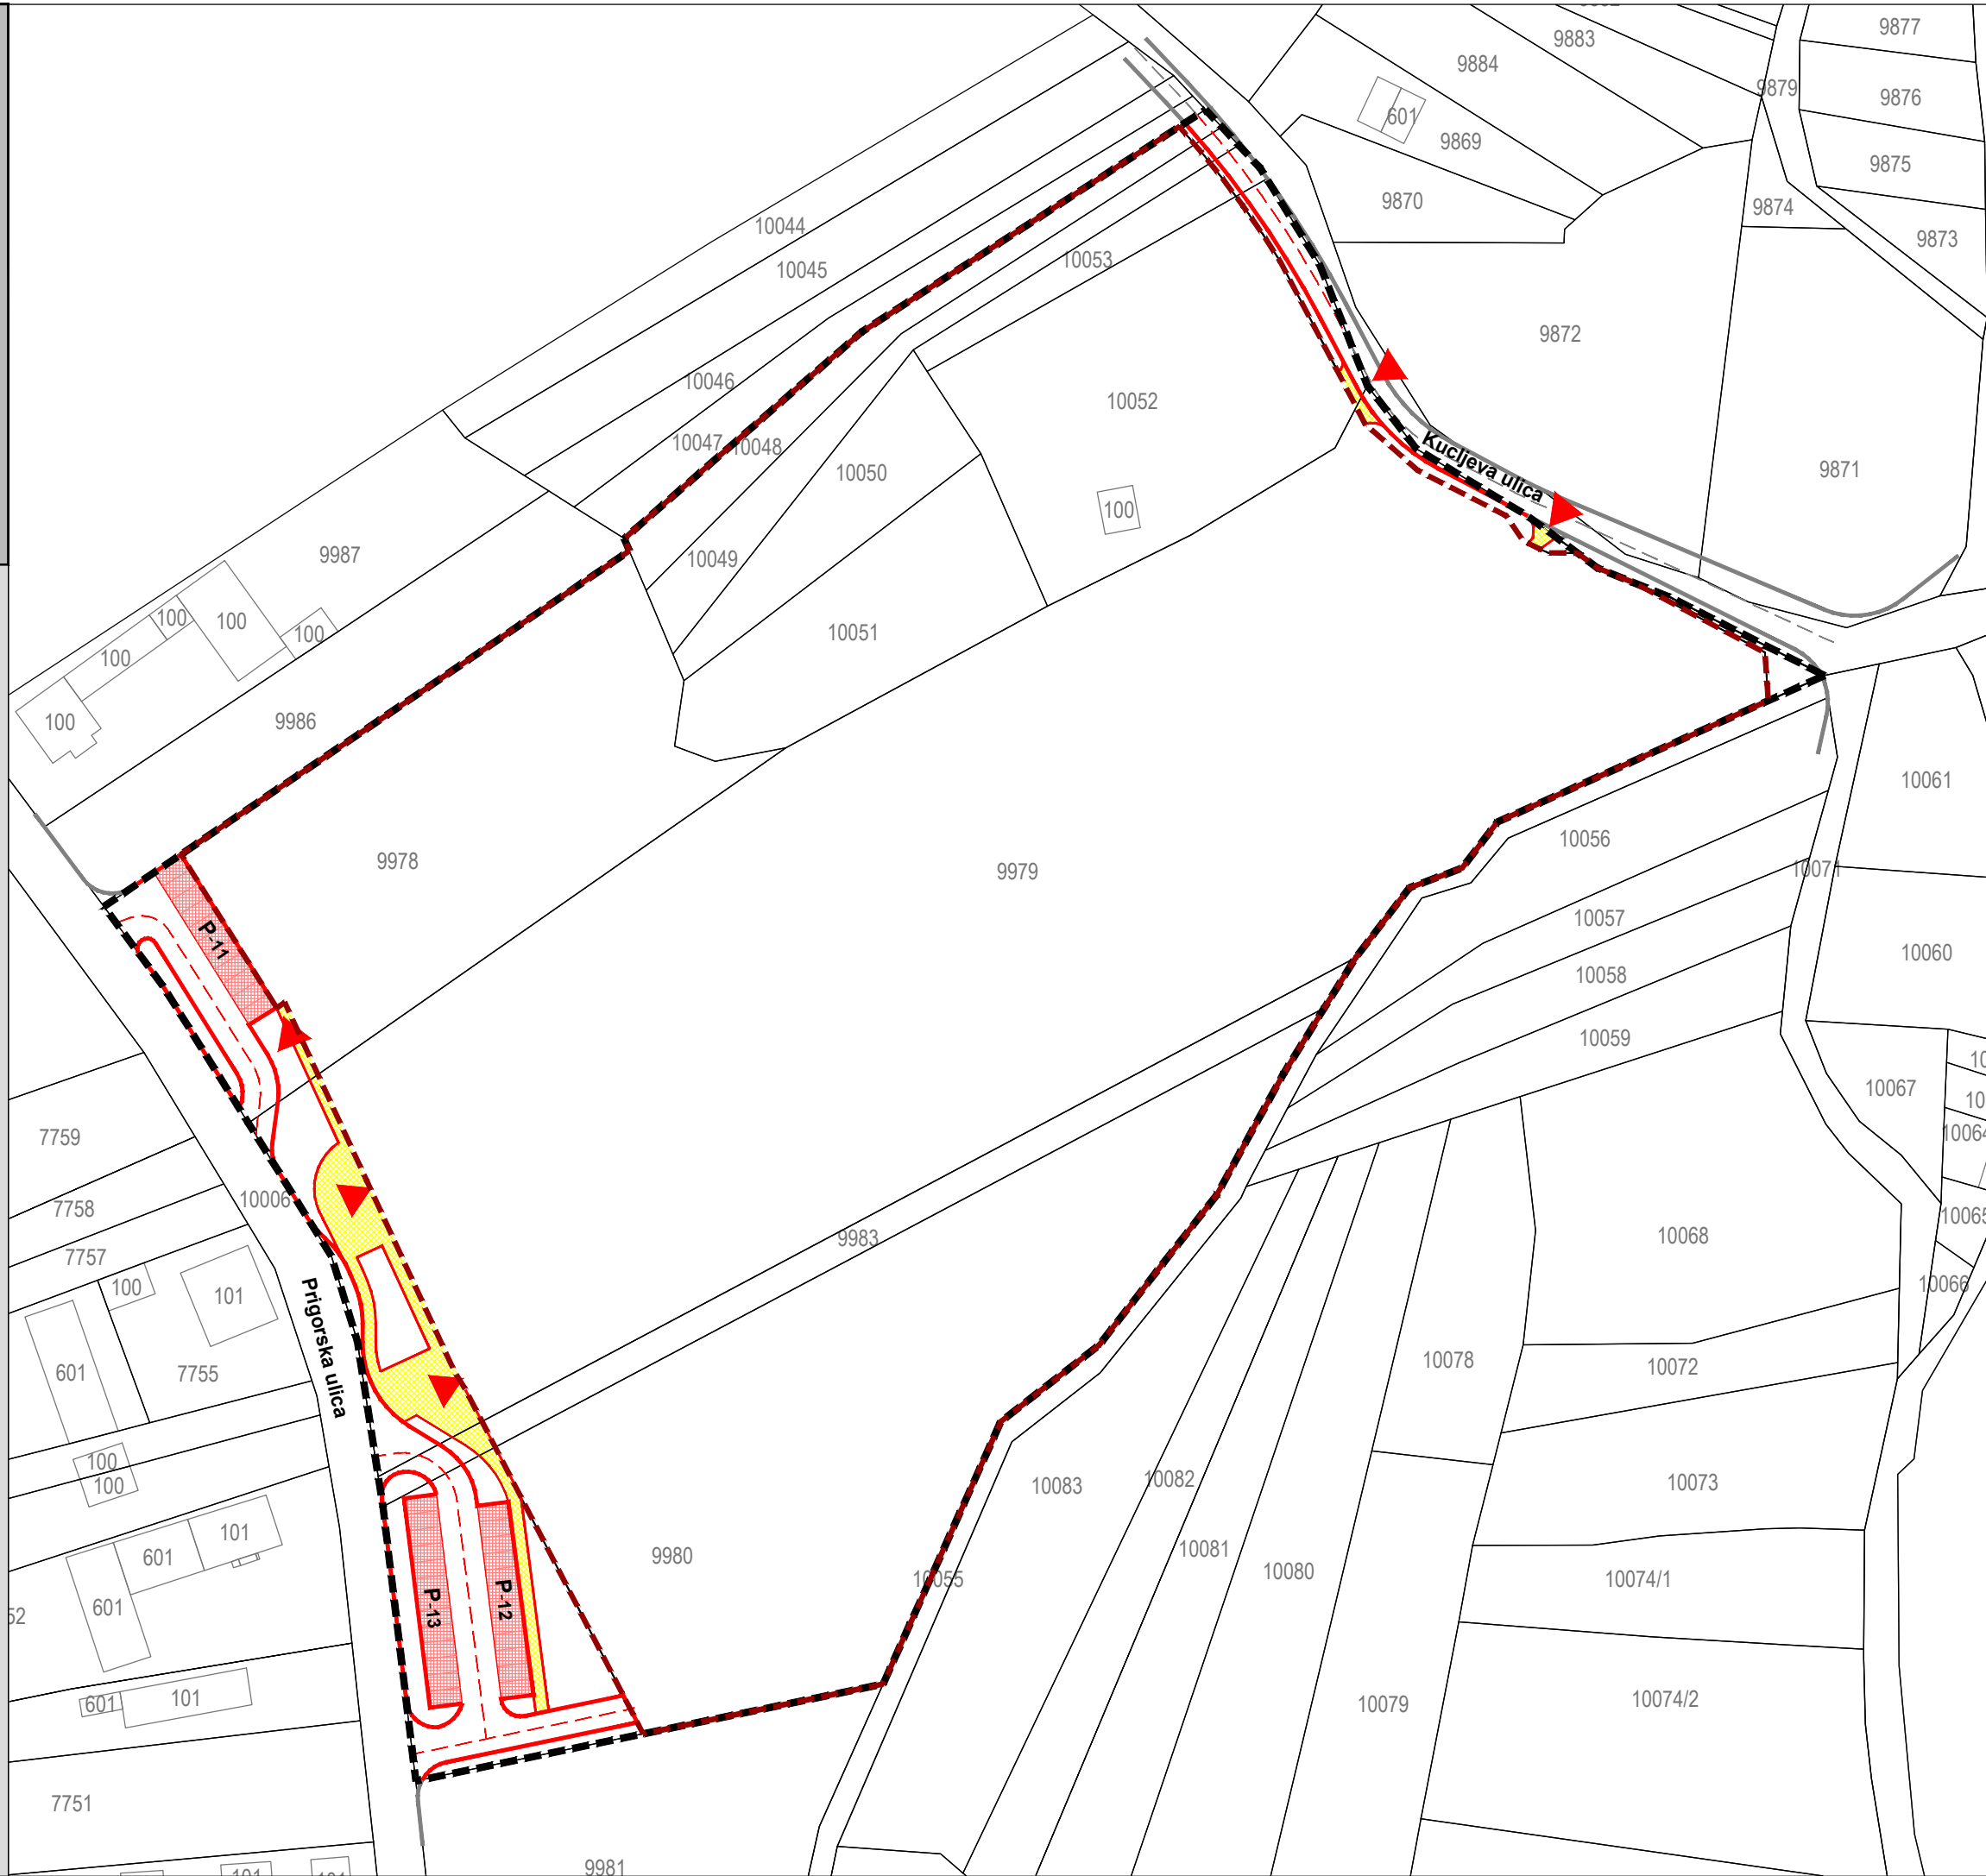

GRAD ZAGREB

Naziv prostornog plana:
URBANISTIČKI PLAN UREĐENJA GROBLJA MORAVČE
- PRIJEDLOG PLANA -

Naziv kartografskog prikaza:
2. PROMETNA, ULIČNA I KOMUNALNA INFRASTRUKTURNA MREŽA
2.A. PROMETNA MREŽA

Broj kartografskog prikaza: 2.A.

Mjerilo kartografskog prikaza: 1:1000

Odluka Gradske skupštine Grada Zagreba o izradi Urbanističkog plana uređenja groblja Moravče (Službeni glasnik Grada Zagreba broj 24/14)

Odluka Gradske skupštine Grada Zagreba o donošenju Urbanističkog plana uređenja groblja Moravče (Službeni glasnik Grada Zagreba broj __/16)

Javna rasprava objavljena je __. __. 2016. godine

Javni uvid održan je od __. __. do __. __. 2016. godine

Pečat Gradskog ureda za prostorno uređenje, izgradnju Grada, graditeljstvo, komunalne poslove i promet

Pročelnik Gradskog ureda za prostorno uređenje, izgradnju Grada, graditeljstvo, komunalne poslove i promet

M.P.

.....
mr.sc. Dinko Bilić, dipl.oec.

Odgovorna osoba za provođenje javne rasprave:

.....
Anja Dulčić, dipl.ing.arh.

Izradio:

CPA CENTAR ZA PROSTORNO UREĐENJE I ARHITEKTURU d.o.o.

Pečat pravne osobe koja je izradila Plan:

Odgovorna osoba:

M.P.

.....
Tomislav Dolečki, dipl.ing.arh.

Pečat odgovornog voditelja izrade Plana:

Odgovorni voditelj izrade Nacrta prijedloga Urbanističkog plana uređenja groblja Moravče:

M.P.

.....
Tomislav Dolečki, dipl.ing.arh.
ovlašteni arhitekt

Stručni tim CPA d.o.o. u izradi Plana:
1. Tomislav Dolečki, dipl.ing.arh.
2. Neda Kaminski - Kirš, dipl.ing.arh.
3. mr.sc. Zrinka Tadić, dipl.ing.arh.

Suradnja u izradi Plana:
1. Josip Štefičić, dipl.iur.
2. Barbara Vajdić, dipl.oecc.
3. Nataša Horvat, dipl.ing.biolog.

4. Dora Dolečki Glasinović, dipl.ing.arh.
5. Ankica Tomić, dipl.ing.grad.

Pečat Gradske skupštine Grada Zagreba:

Predsjednik Gradske skupštine Grada Zagreba:

M.P.

.....
Darinko Kosor, v.r.

Istovjetnost prostornog plana s izvornikom ovjerava:

Pečat nadležnog tijela:

.....
ime, prezime, potpis

M.P.

URBANISTIČKI PLAN UREĐENJA
GROBLJA MORAVČE

2. PROMETNA, ULIČNA I KOMUNALNA
INFRASTRUKTURNA MREŽA


2.B. ENERGETSKI I
VODNOGOSPODARSKI SUSTAV

MJ. 1:1000

0102050100

S

postojeće	planirano	TUMAČ ZNAKOVA
		GRANICE
		GRANICA OBUHVATA PLANA
		OGRADA GROBLJA
		ENERGETSKI SUSTAV
		CIJEVNI TRANSPORT PLINA
		SREDNJETLAČNI PLINOVOD
		ELEKTROENERGETIKA
		10 kV ZRAČNI VOD /POSTOJEĆI - IZMJEŠTA SE/
		10 kV KABEL
		KABEL 0,4 kV
		VOD JAVNE RASVJETE
		VODNOGOSPODARSKI SUSTAV
		VODOOPSKRBA
		VODOOPSKRBNI CJEVOVOD
		ODVODNJA OTPADNIH VODA
		OBORINSKA ODVODNJA I SMJER ODVODNJE

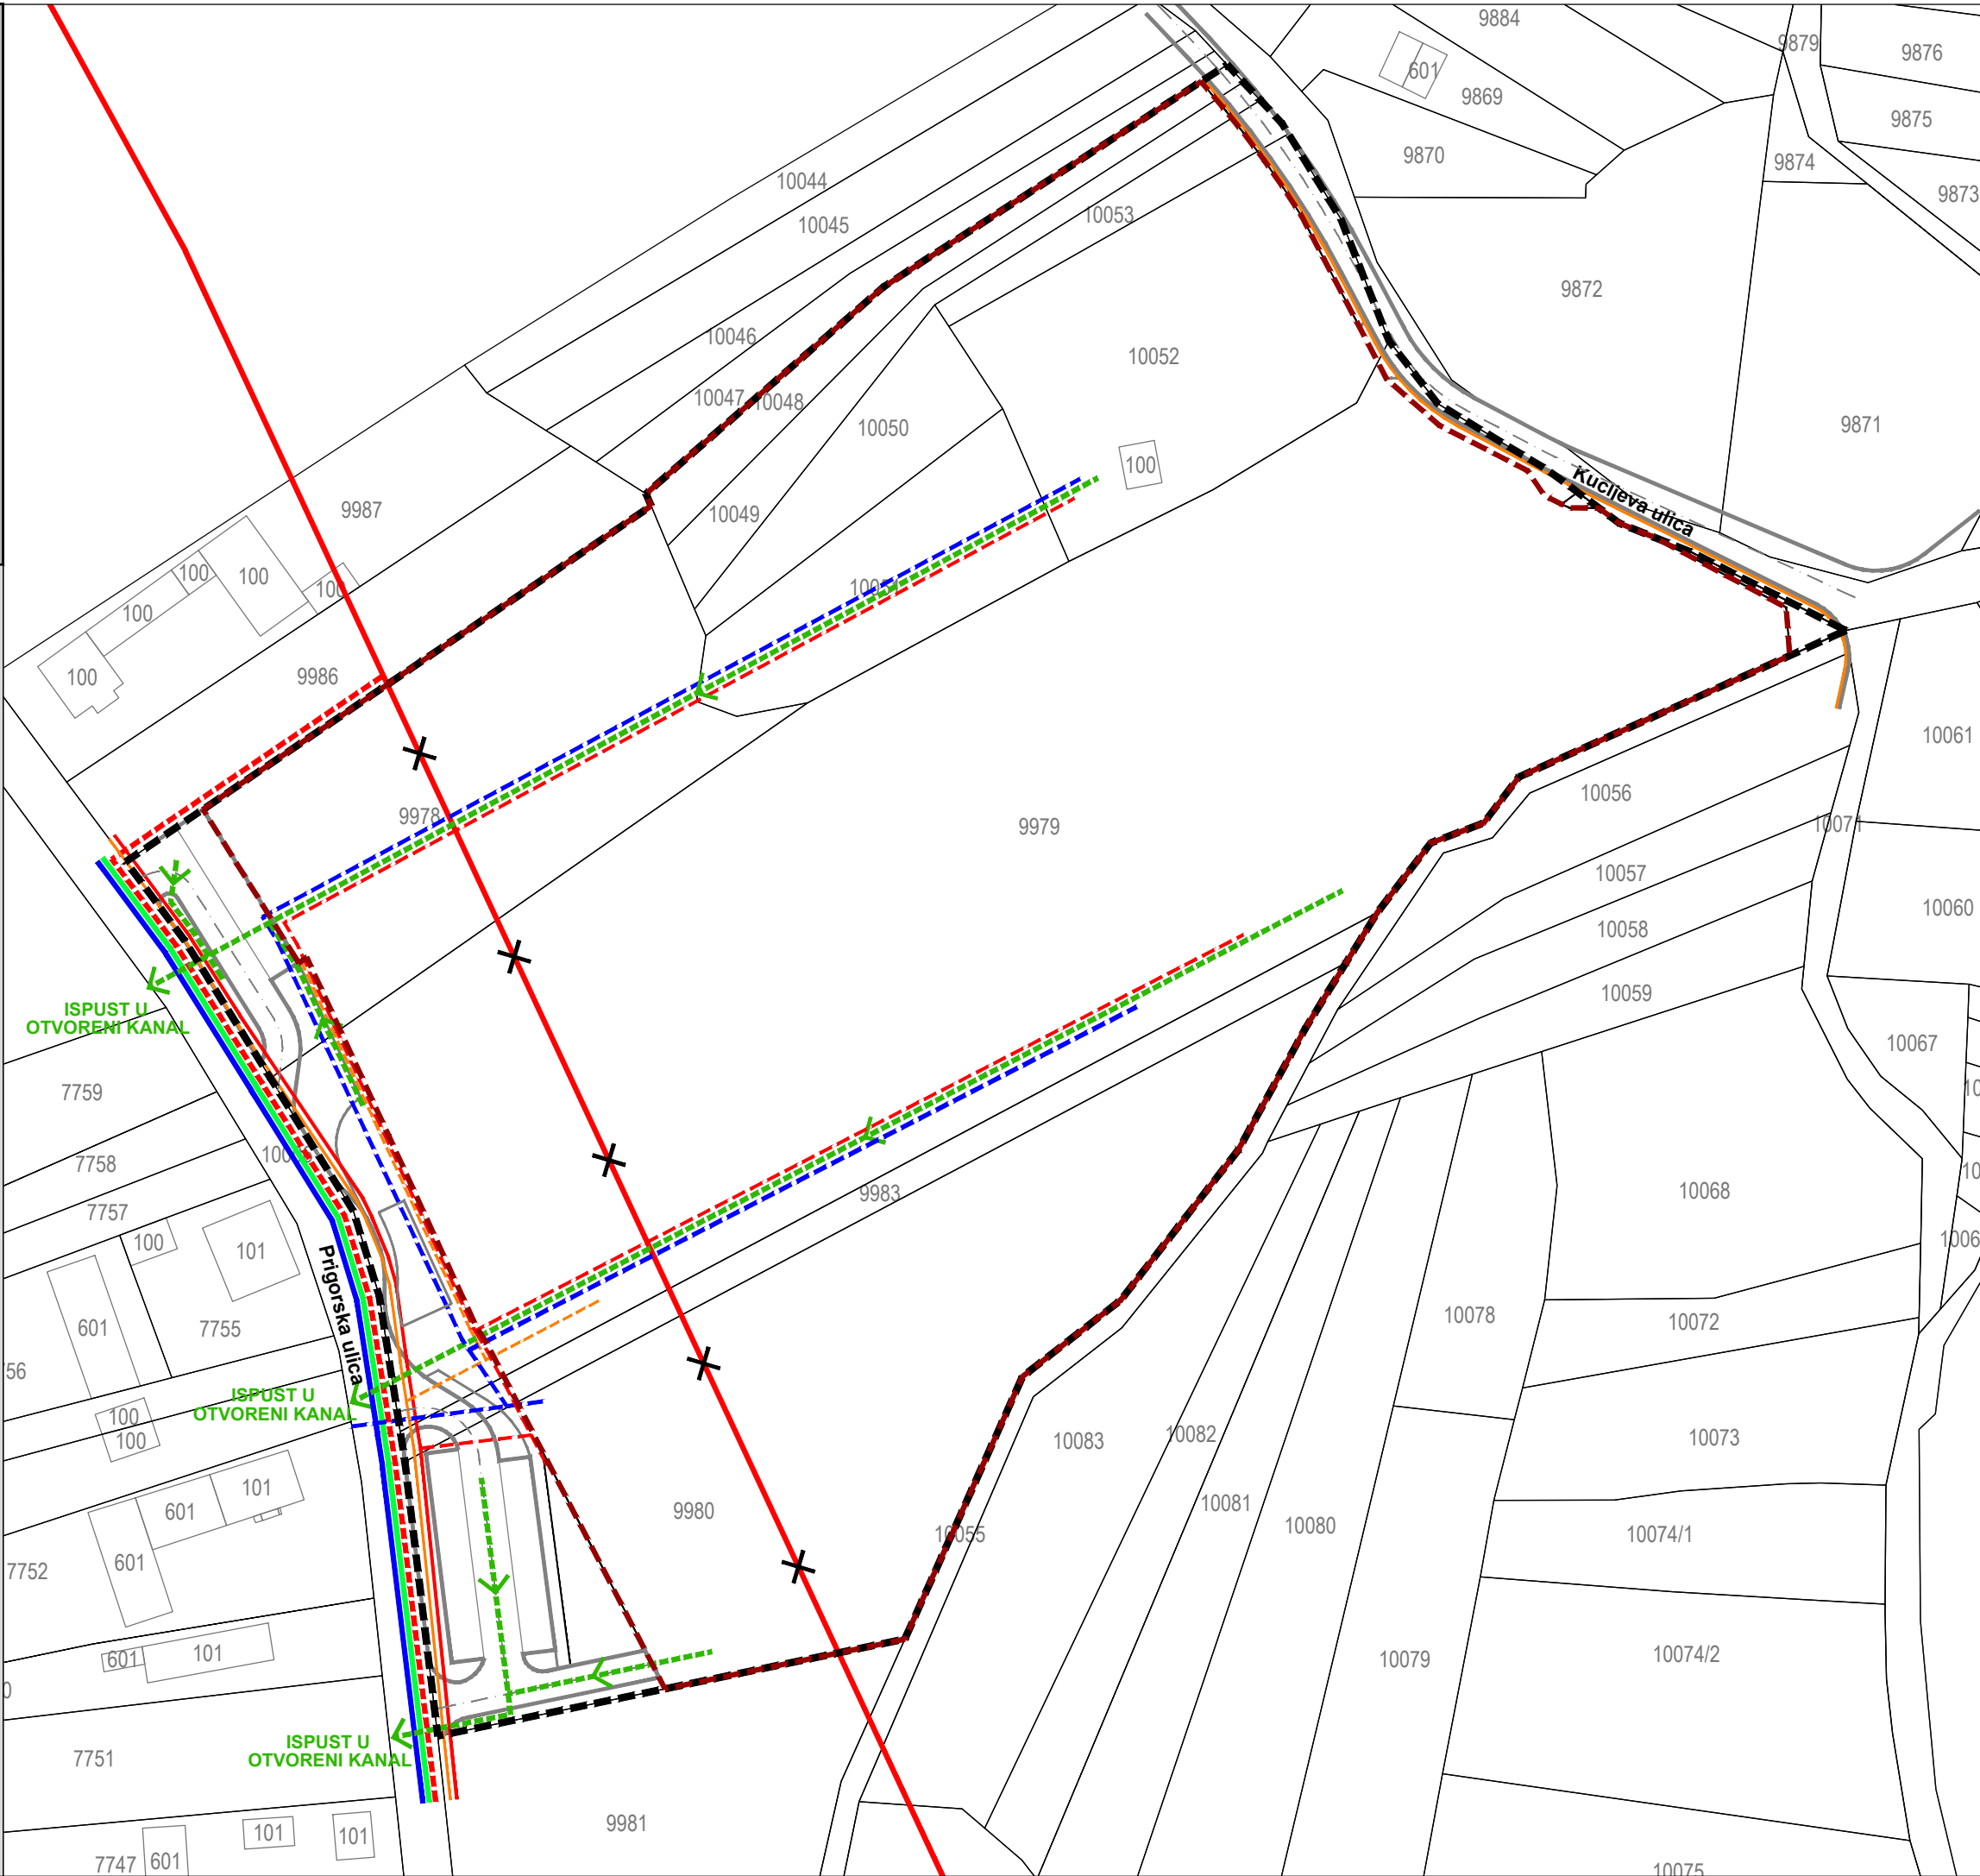

GRAD ZAGREB	
Naziv prostornog plana: URBANISTIČKI PLAN UREĐENJA GROBLJA MORAVČE - PRIJEDLOG PLANA -	
Naziv kartografskog prikaza: 2. PROMETNA, ULIČNA I KOMUNALNA INFRASTRUKTURNA MREŽA 2.B. ENERGETSKI I VODNOGOSPODARSKI SUSTAV	
Broj kartografskog prikaza: 2.B.	Mjerilo kartografskog prikaza: 1:1000
Odluka Gradske skupštine Grada Zagreba o izradi Urbanističkog plana uređenja groblja Moravče (Službeni glasnik Grada Zagreba broj 24/14)	Odluka Gradske skupštine Grada Zagreba o donošenju Urbanističkog plana uređenja groblja Moravče (Službeni glasnik Grada Zagreba broj __/16)
Javna rasprava objavljena je __. __. 2016. godine	Javni uvid održan je od __. __. do __. __. 2016. godine
Pečat Gradskog ureda za prostorno uređenje, izgradnju Grada, graditeljstvo, komunalne poslove i promet	Pročelnik Gradskog ureda za prostorno uređenje, izgradnju Grada, graditeljstvo, komunalne poslove i promet
M.P.	 mr.sc. Dinko Bilić, dipl.oec. Odgovorna osoba za provođenje javne rasprave: Anja Dulčić, dipl.ing.arh.
Izradio:	 CPA CENTAR ZA PROSTORNO UREĐENJE I ARHITEKTURU d.o.o.
Pečat pravne osobe koja je izradila Plan:	Odgovorna osoba:
M.P.	 Tomislav Dolečki, dipl.ing.arh.
Pečat odgovornog voditelja izrade Plana:	Odgovorni voditelj izrade Nacrta prijedloga Urbanističkog plana uređenja groblja Moravče:
M.P.	 Tomislav Dolečki, dipl.ing.arh. ovlašteni arhitekt
Stručni tim CPA d.o.o. u izradi Plana: 1. Tomislav Dolečki, dipl.ing.arh. 4. Dora Dolečki Glasinović, dipl.ing.arh. 2. Neda Kaminski - Kirš, dipl.ing.arh. 5. Ankica Tomić, dipl.ing.grad. 3. mr.sc. Zrinka Tadić, dipl.ing.arh. Suradnja u izradi Plana: 1. Josip Štefičić, dipl.iur. 2. Barbara Vajdić, dipl.oecc. 3. Nataša Horvat, dipl.ing.biolog.	
Pečat Gradske skupštine Grada Zagreba:	Predsjednik Gradske skupštine Grada Zagreba:
M.P.	 Darinko Kosor, v.r.
Istovjetnost prostornog plana s izvornikom ovjerava:	Pečat nadležnog tijela:
..... ime, prezime, potpis	M.P.

URBANISTIČKI PLAN UREĐENJA
GROBLJA MORAVČE

3. UVJETI KORIŠTENJA, UREĐENJA I
ZAŠTITE POVRŠINA

MJ. 1:1000



S

TUMAČ ZNAKOVA

GRANICE


	GRANICA OBUHVATA PLANA
	OGRADA GROBLJA

OBLICI KORIŠTENJA

	POSTOJEĆA GROBNA POLJA
	PLANIRANA GROBNA POLJA
	NOVA GRADNJA /MRTVAČNICA/
	PROSTOR ZA OPROŠTAJ
	GROBNI TRG SA SIMBOLOM GROBLJA
	GOPODARSKO DVORIŠTE

	ETAPE REALIZACIJE PLANA
	OBVEZA PROVEDBE JAVNOG NATJEČAJA

	GRANICE I OZNAKE PLANIRANIH GROBNIH POLJA
G ₂ -I - G ₂ VI	- KLASIČNI /ZEMLJANI UKOP/ I GROBNICE
G ₂ -VII	- KAZETE ZA URNE

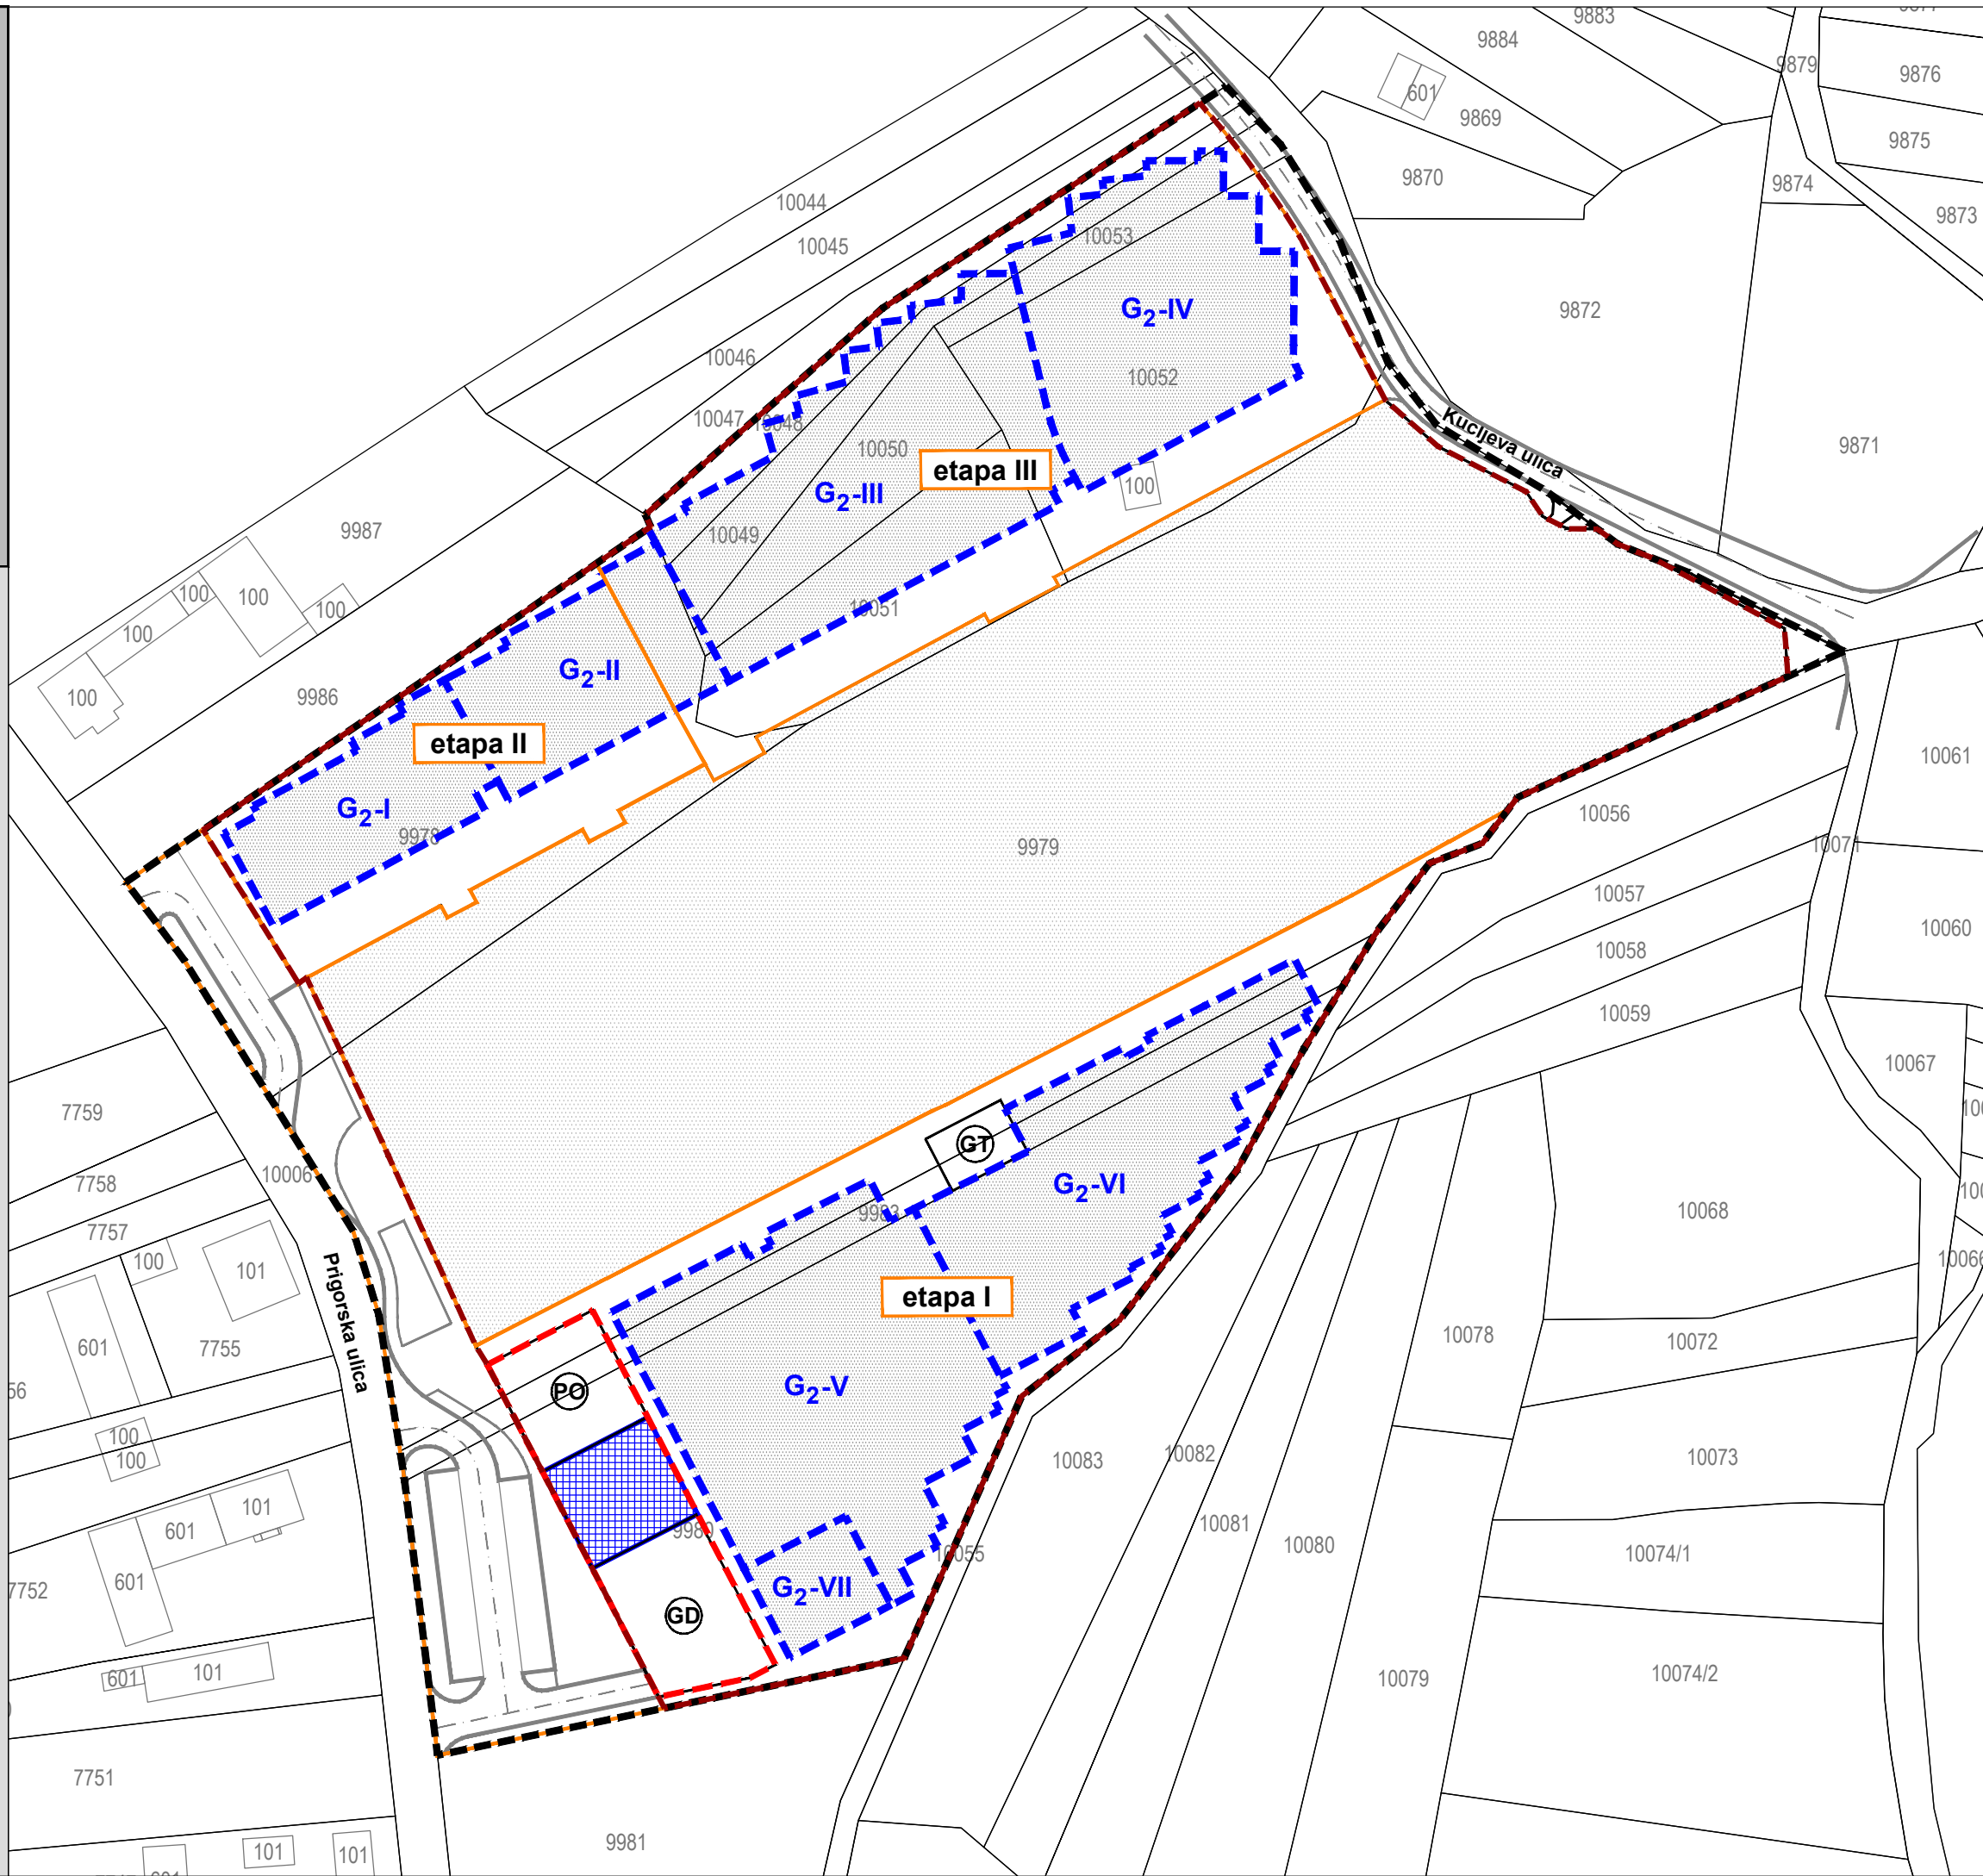

GRAD ZAGREB

Naziv prostornog plana:
URBANISTIČKI PLAN UREĐENJA GROBLJA MORAVČE
- PRIJEDLOG PLANA -

Naziv kartografskog prikaza:
3. UVJETI KORIŠTENJA, UREĐENJA I ZAŠTITE POVRŠINA

Broj kartografskog prikaza: 3.	Mjerilo kartografskog prikaza: 1:1000
Odluka Gradske skupštine Grada Zagreba o izradi Urbanističkog plana uređenja groblja Moravče (Službeni glasnik Grada Zagreba broj 24/14)	Odluka Gradske skupštine Grada Zagreba o donošenju Urbanističkog plana uređenja groblja Moravče (Službeni glasnik Grada Zagreba broj __/16)
Javna rasprava objavljena je __. __. 2016. godine	Javni uvid održan je od __. __. do __. __. 2016. godine
Pečat Gradskog ureda za prostorno uređenje, izgradnju Grada, graditeljstvo, komunalne poslove i promet	Pročelnik Gradskog ureda za prostorno uređenje, izgradnju Grada, graditeljstvo, komunalne poslove i promet
M.P.	 mr.sc. Dinko Bilić, dipl.oec. Odgovorna osoba za provođenje javne rasprave: Anja Dulčić, dipl.ing.arh.

Izradio:	CPA CENTAR ZA PROSTORNO UREĐENJE I ARHITEKTURU d.o.o.
Pečat pravne osobe koja je izradila Plan:	Odgovorna osoba:
M.P.	 Tomislav Dolečki, dipl.ing.arh.
Pečat odgovornog voditelja izrade Plana:	Odgovorni voditelj izrade Nacrta prijedloga Urbanističkog plana uređenja groblja Moravče:
M.P.	 Tomislav Dolečki, dipl.ing.arh. ovlašteni arhitekt

Stručni tim CPA d.o.o. u izradi Plana: 1. Tomislav Dolečki, dipl.ing.arh. 2. Neda Kaminski - Kirš, dipl.ing.arh. 3. mr.sc. Zrinka Tadić, dipl.ing.arh.	Suradnja u izradi Plana: 1. Josip Štefičić, dipl.iur. 2. Barbara Vajdić, dipl.oecc. 3. Nataša Horvat, dipl.ing.biolog. 4. Dora Dolečki Glasinović, dipl.ing.arh. 5. Ankica Tomić, dipl.ing.grad.
---	---

Pečat Gradske skupštine Grada Zagreba:	Predsjednik Gradske skupštine Grada Zagreba:
M.P.	 Darinko Kosor, v.r.
Istovjetnost prostornog plana s izvornikom ovjerava:	Pečat nadležnog tijela:
..... ime, prezime, potpis	M.P.

URBANISTIČKI PLAN UREĐENJA
GROBLJA MORAVČE

4. NAČIN I UVJETI GRADNJE

4.A. NAČIN GRADNJE

MJ. 1:1000



S

TUMAČ ZNAKOVA

GRANICE

GRANICA OBUHVATA PLANA

OGRADA GROBLJA

NAČIN I UVJETI GRADNJE UNUTAR GROBLJA

SAMOSTOJEĆA GRAĐEVINA /MRTVAČNICA/

- max. tlocrtna površina građevine - 300 m²

- max. jedna nadzemna etaža

- max. visina građevine - 5,0 m

- max. ukupna visina građevine - 8,0 m

POSTOJEĆE GROBLJE

PROŠIRENJE GROBLJA

ZEMLJANI GROBOVI


GROBNICE

URNE

GRANICE I OZNAKE PLANIRANIH GROBNIH POLJA

G₂-I - G₂-VI - KLASIČNI /ZEMLJANI UKOP/ I GROBNICE

G₂-VII - KAZETE ZA URNE

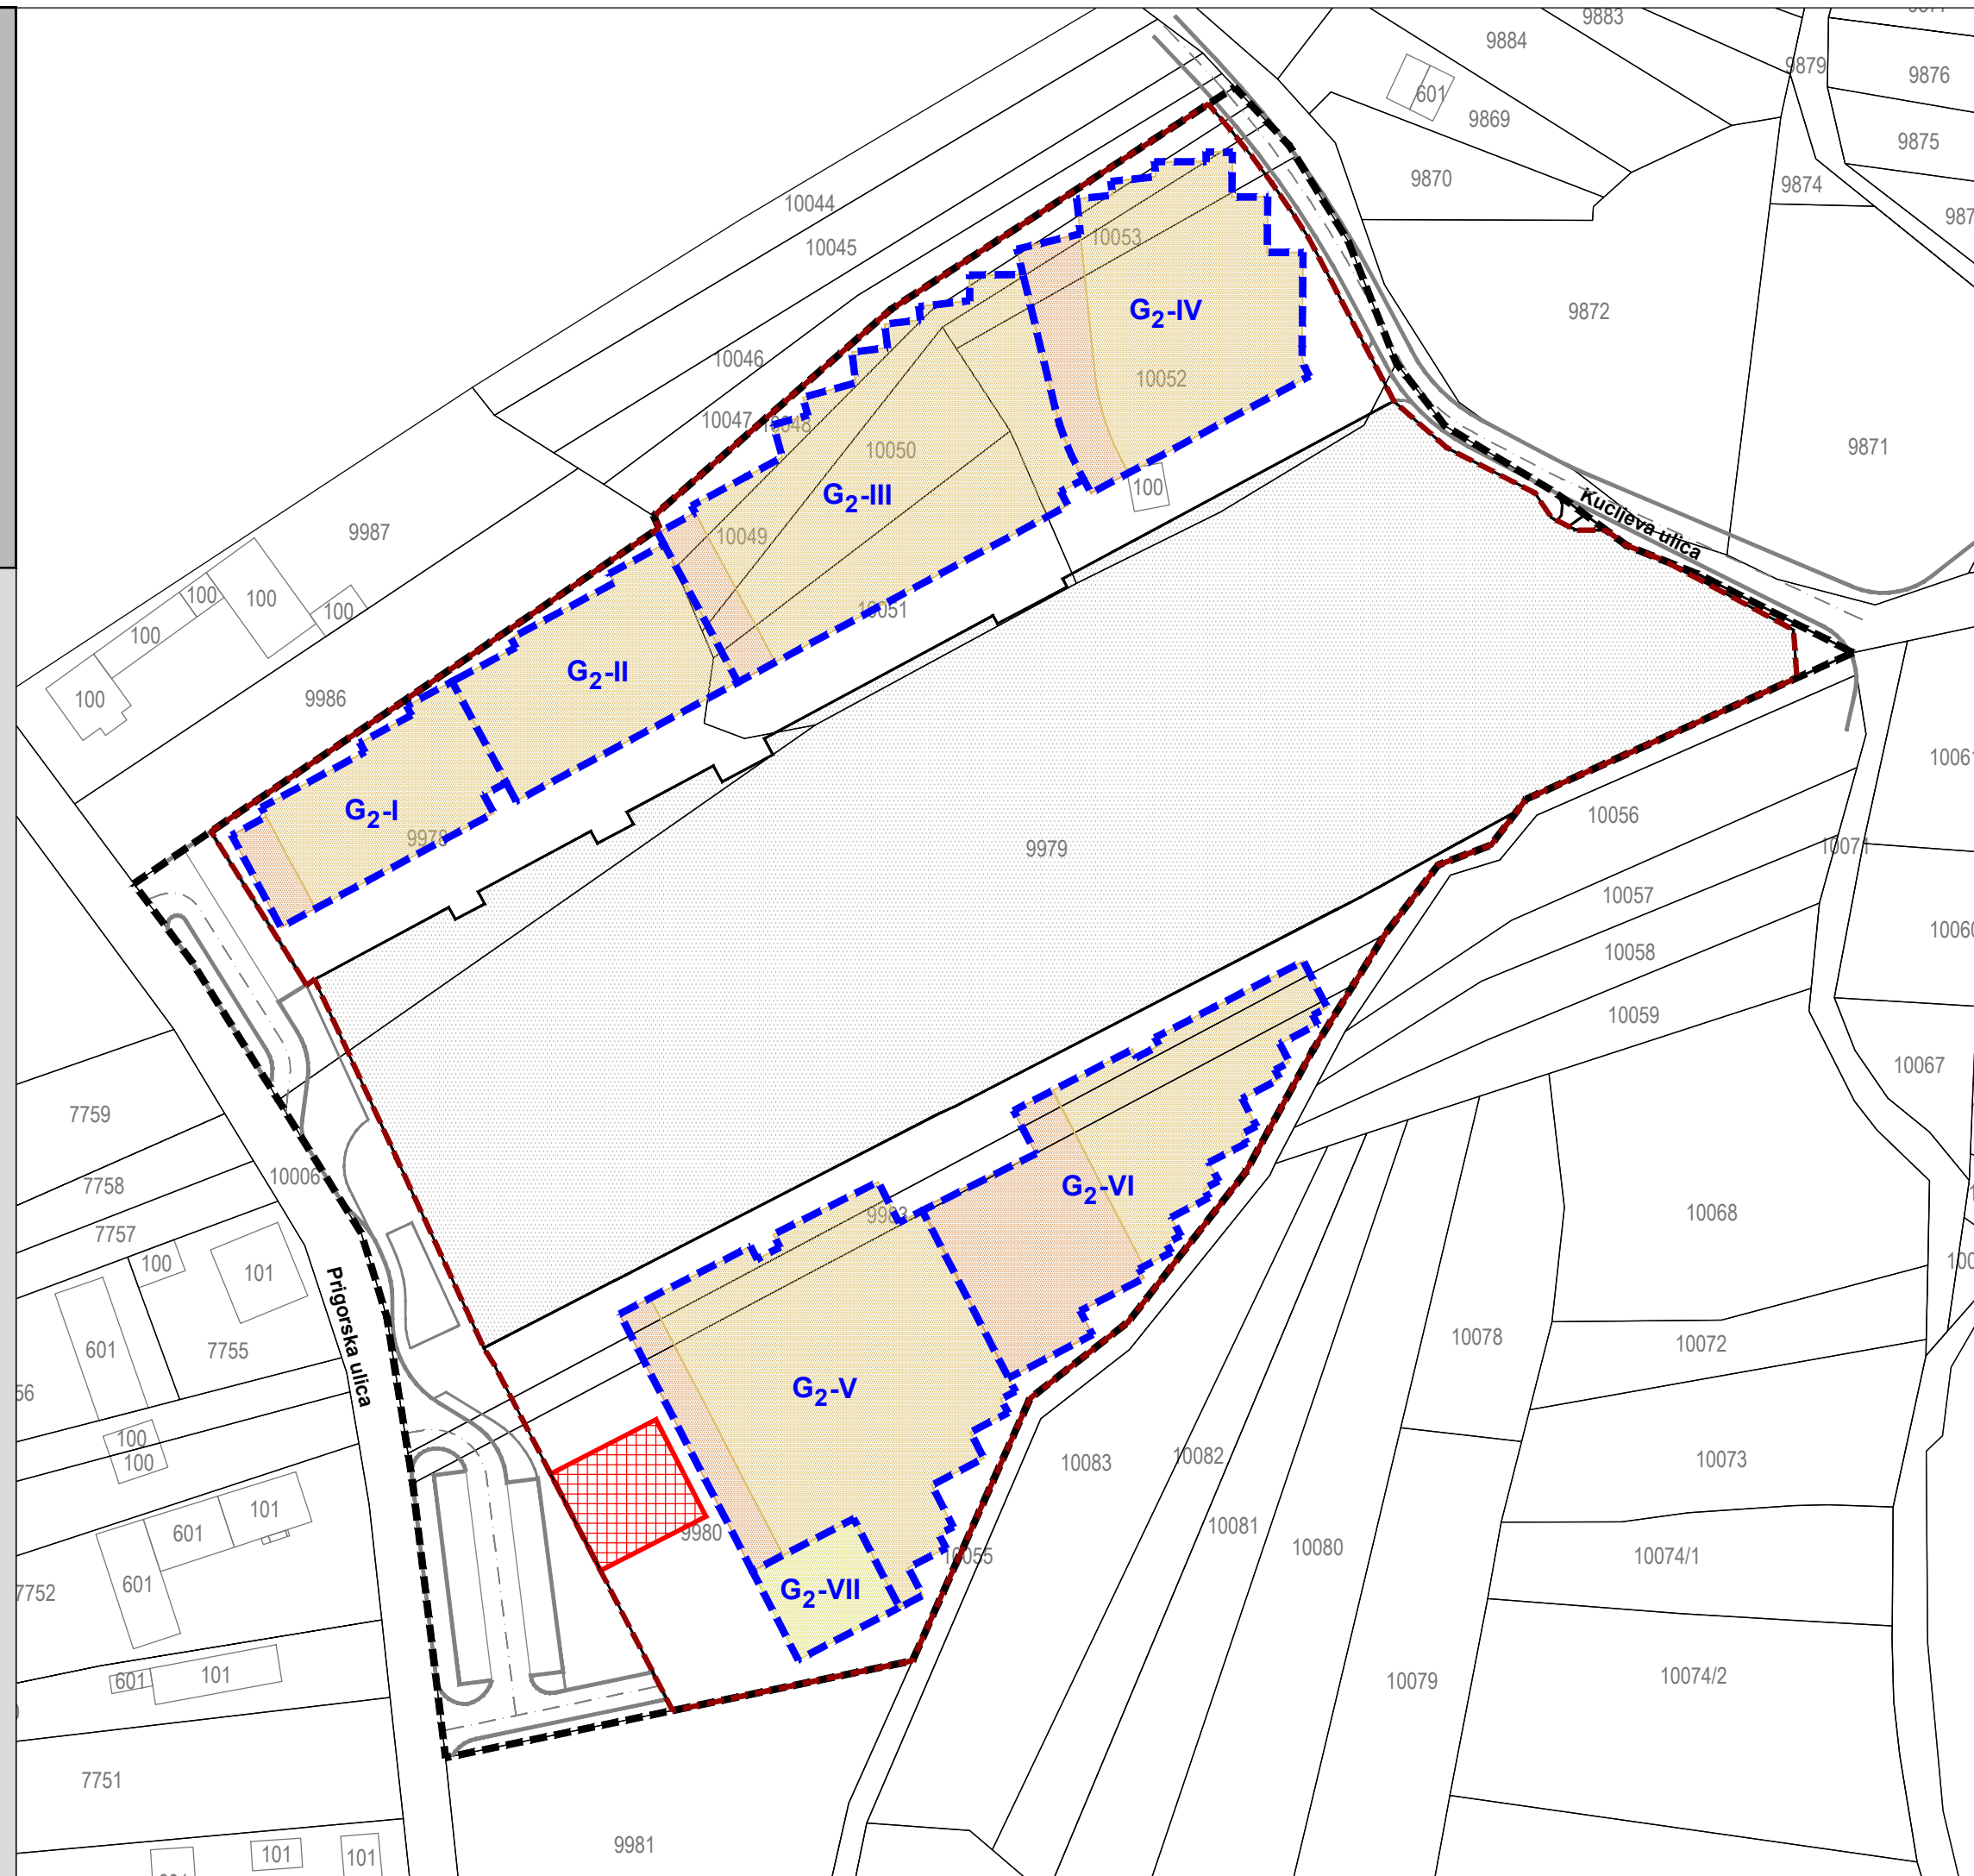

GRAD ZAGREB

Naziv prostornog plana:

URBANISTIČKI PLAN UREĐENJA GROBLJA MORAVČE

- PRIJEDLOG PLANA -

Naziv kartografskog prikaza:

4. NAČIN I UVJETI GRADNJE

4.A. NAČIN GRADNJE

Broj kartografskog prikaza: 4.A.

Mjerilo kartografskog prikaza: 1:1000

Odluka Gradske skupštine Grada Zagreba o izradi
Urbanističkog plana uređenja groblja Moravče
(Službeni glasnik Grada Zagreba broj 24/14)

Odluka Gradske skupštine Grada Zagreba o donošenju
Urbanističkog plana uređenja groblja Moravče
(Službeni glasnik Grada Zagreba broj __/16)

Javna rasprava objavljena je __. __. 2016. godine

Javni uvid održan je od __. __. do __. __. 2016. godine

Pečat Gradskog ureda za prostorno uređenje, izgradnju
Grada, graditeljstvo, komunalne poslove i promet

Pročelnik Gradskog ureda za prostorno uređenje, izgradnju
Grada, graditeljstvo, komunalne poslove i promet

M.P.

.....
mr.sc. Dinko Bilić, dipl.oec.

Odgovorna osoba za provođenje javne rasprave:

.....
Anja Dulčić, dipl.ing.arh.

Izradio:



CPA CENTAR ZA PROSTORNO UREĐENJE I ARHITEKTURU d.o.o.

Pečat pravne osobe koja je izradila Plan:

Odgovorna osoba:

M.P.

.....
Tomislav Dolečki, dipl.ing.arh.

Pečat odgovornog voditelja izrade Plana:

Odgovorni voditelj izrade Nacrta prijedloga
Urbanističkog plana uređenja groblja Moravče:

M.P.

.....
Tomislav Dolečki, dipl.ing.arh.
ovlašten arhitekt

Stručni tim CPA d.o.o. u izradi Plana:

1. Tomislav Dolečki, dipl.ing.arh.

2. Neda Kaminski - Kirš, dipl.ing.arh.

3. mr.sc. Zrinka Tadić, dipl.ing.arh.

Suradnja u izradi Plana:

1. Josip Štefičić, dipl.iur.

2. Barbara Vajdić, dipl.oecc.

3. Nataša Horvat, dipl.ing.biolog.

4. Dora Dolečki Glasinović, dipl.ing.arh.

5. Ankica Tomić, dipl.ing.grad.

Pečat Gradske skupštine Grada Zagreba:

Predsjednik Gradske skupštine Grada Zagreba:

M.P.

.....
Darinko Kosor, v.r.

Istovjetnost prostornog plana s izvornikom ovjerava:

Pečat nadležnog tijela:

M.P.

.....
ime, prezime, potpis

