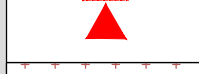
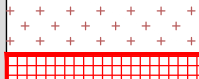
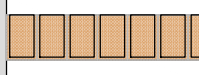
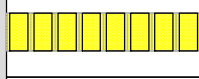
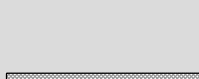
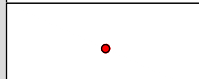


PLAN KOMPLEKSA GROBLJA

Government	Percentage
Current government	45%
Previous governments	55%


	GRANICA OBUHVATA URBANISTIČKOG PLANA UREĐENJA
	OGRADA GROBLJA
	GRANICA PLANIRANIH GROBNIH POLJA
	ULAZI - VRATA
	POSTOJEĆA GROBNA POLJA
	POVRŠINA ZA IZGRADNJU GROBNE GRAĐEVINE - MRTVAČNICE
	PRATEĆE USLUGE GROBLJA (PRODAJA CVIJEĆA, SVIJEĆA, OPREME I SL.)
	PARKIRALIŠTE GROBLJA I BROJ PARKIRALIŠNIH MJESTA
	KORIDOR SJEVERNE GLAVNE GROBNE STAZE PREMA DETALJIMA U PRILOGU 4. (TRASA STAZE ODREDITI ĆE SE PO IZRADI POSEBNE GEODETSKE PODLOGE)
	ZELENE POVRŠINE
	VISOKO ZELENILLO
	NISKO ZELENILLO
	GROBNI REDOVI
	GROBNICE
	ZEMLJANI GROBOVI
	URNE
	OBRADA KOLNIH I PJEŠAČKIH POVRŠINA
	ASFALT - KOLNE POVRŠINE GD - GOSPODARSKO DVORIŠTE
	ASFALT - PJEŠAČKE POVRŠINE
	BETONSKI OPLOČNICI GT - GROBNI TRG SA SIMBOLOM GROBLJA OT - OPROŠTAJNI TRG
	ŠLJUNAK
	OPREMA
	ČESMA - VODA
	KLUPA
	KOŠARA ZA OTPATKE
	KONTEJNER ZA OTPATKE

G _{2-I}	92 - KLASIČNI (ZEMLJANI UKOP) - TIP Z1 8 - GROBNICE - TIP G2
G _{2-II}	112 - KLASIČNI (ZEMLJANI UKOP) - TIP Z1
G _{2-III}	181 - KLASIČNI (ZEMLJANI UKOP) - TIP Z1 13 - GROBNICE - TIP G2
G _{2-IV}	134 - KLASIČNI (ZEMLJANI UKOP) - TIP Z1 19 - GROBNICE - TIP G2
G _{2-V}	173 - KLASIČNI (ZEMLJANI UKOP) - TIP Z2 24 - GROBNICE - TIP G1
G _{2-VI}	120 - KLASIČNI (ZEMLJANI UKOP) - TIP Z1 16 - GROBNICE - TIP G2 22 - GROBNICE - TIP G3
G _{2-VII}	88 - URNE - TIP U1 32 - URNE - TIP U2


PRILOG 2.

RASTER I RAZMJEŠTAJ UKOPNIH
PARCELA ZA GROBNO POLJE

2.1. GROBNO POLJE I.

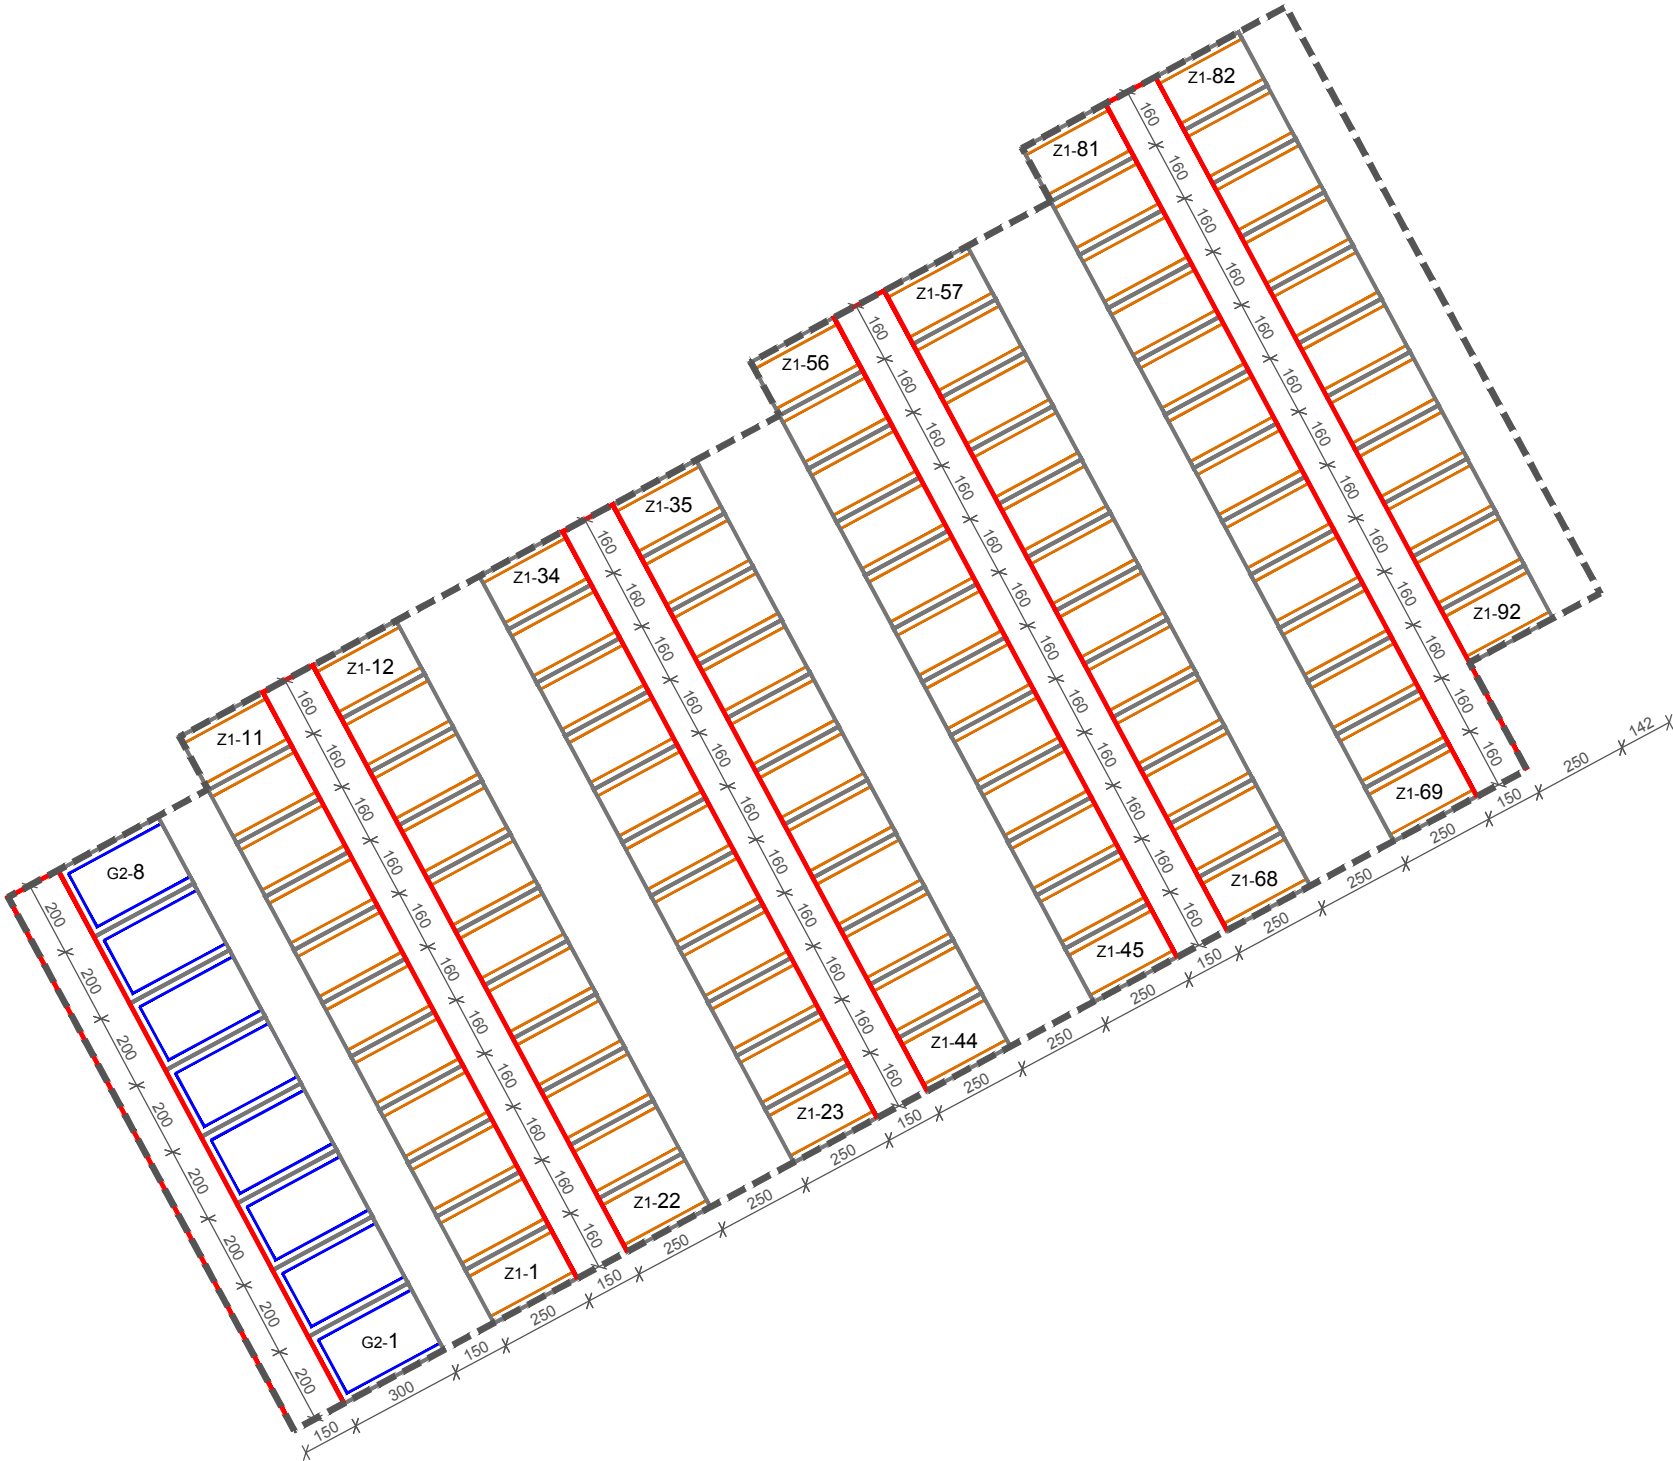

TUMAČ ZNAKOVA

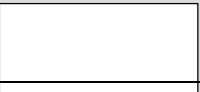


GRANICA GROBNOG POLJA



UKOPNA PARCELA - GROBNICA



UKOPNA PARCELA - ZEMLJANI UKOP - DVOREDNI

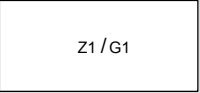

OZNAKA TIP A GROBNICE ILI ZEMLJANOG UKOPA




PJEŠAČKA STAZA

2.2. GROBNO POLJE II.

TUMAČ ZNAKOVA

PJEŠAČKA STAZA

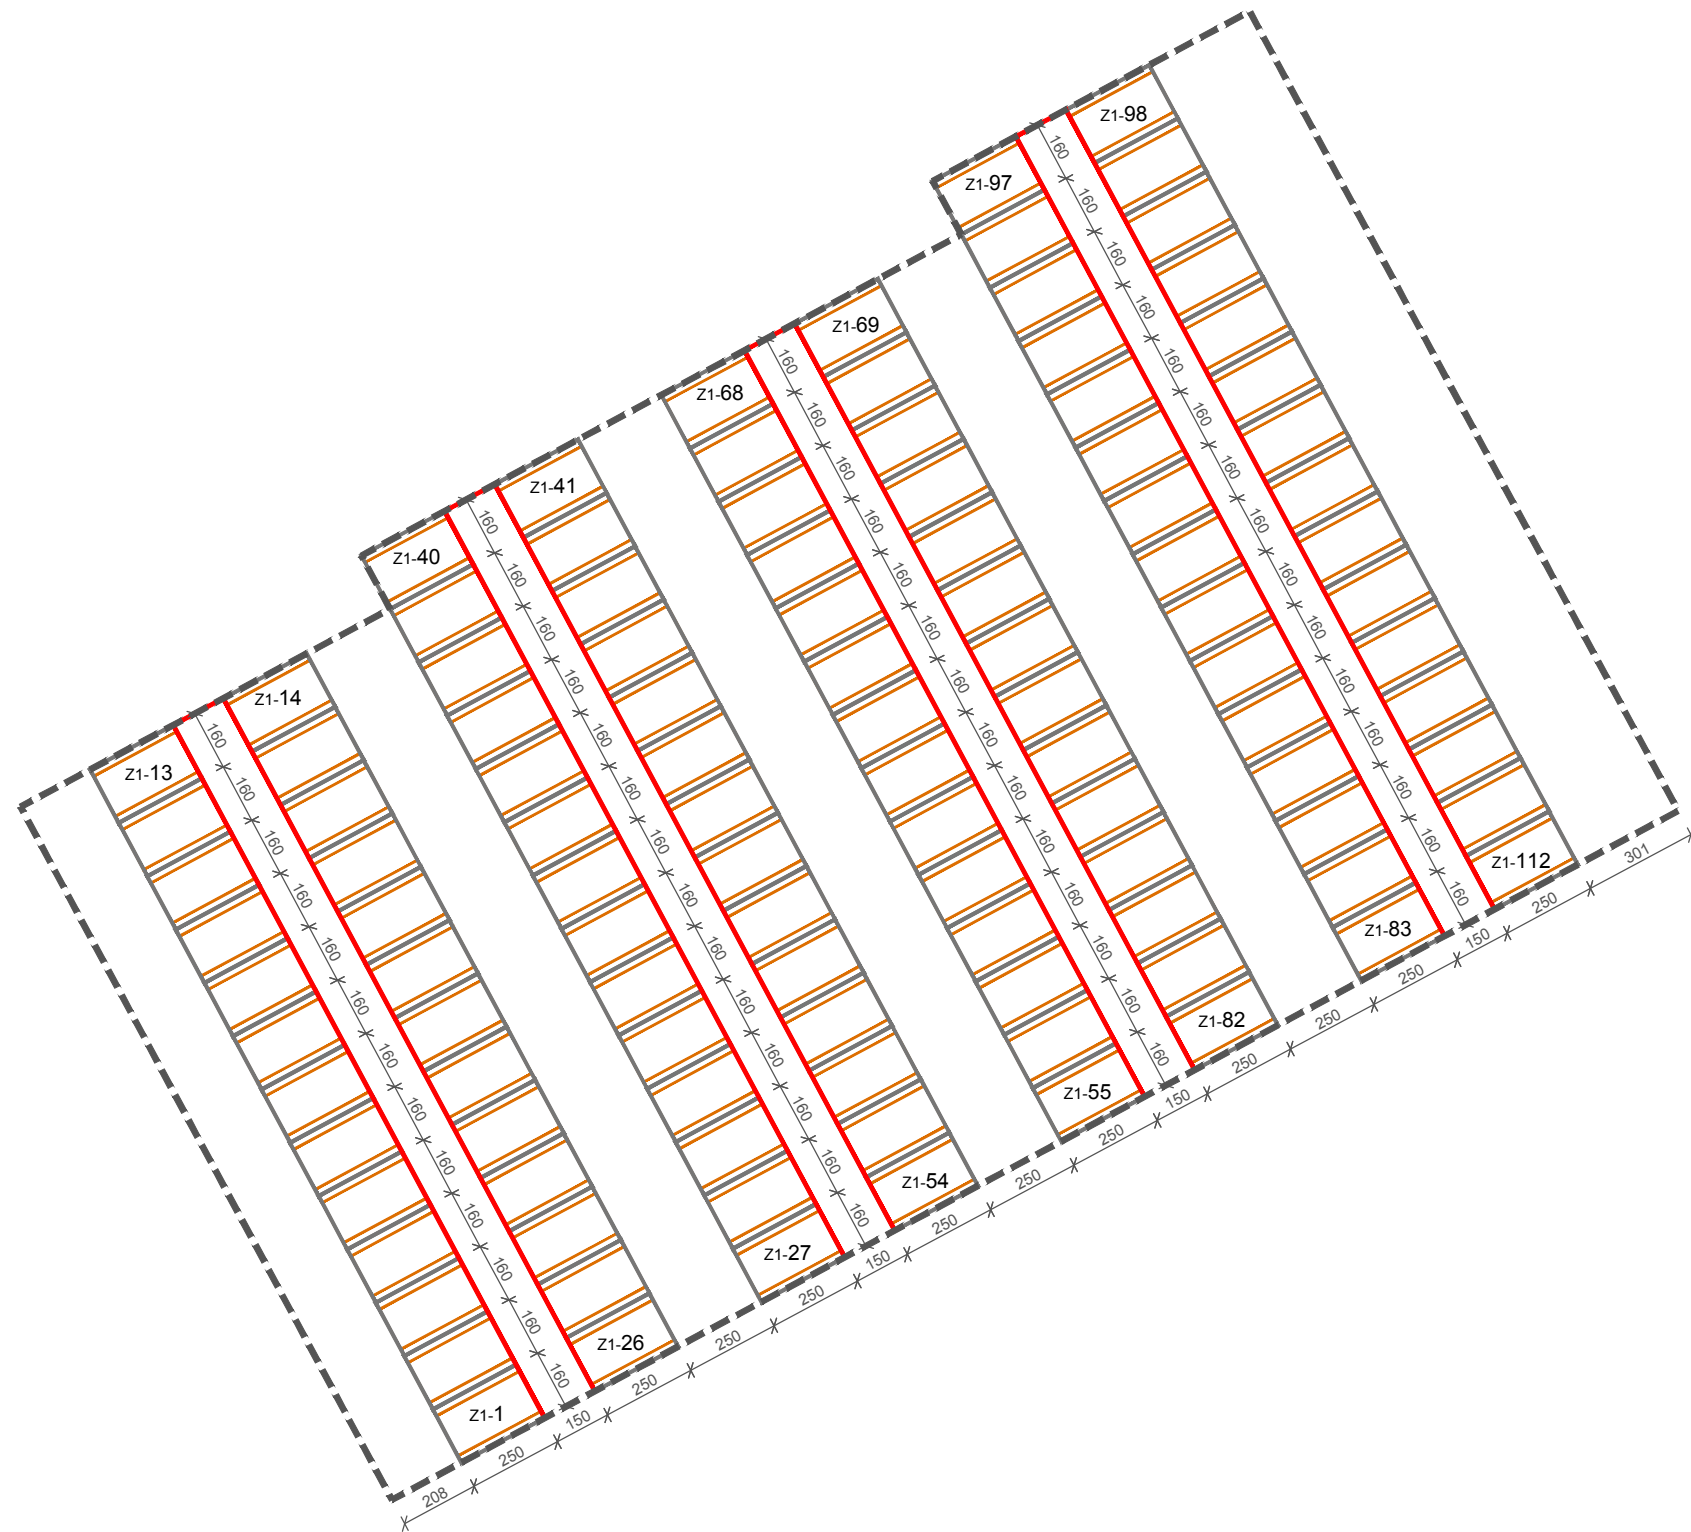

PRILOG 2.




RASTER I RAZMJEŠTAJ UKOPNIH
PARCELA ZA GROBNO POLJE

2.3. GROBNO POLJE III.

MJ. 1:200

0 1 5 10 20

TUMAČ ZNAKOVA

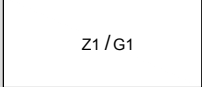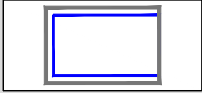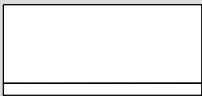


GRANICA GROBNOG POLJA

UKOPNA PARCELA - GROBNICA

UKOPNA PARCELA - ZEMLJANI UKOP - JEDNOREDNI

OZNAKA TIPa GROBNICE ILI ZEMLJANOG UKOPA


PJEŠAČKA STAZA

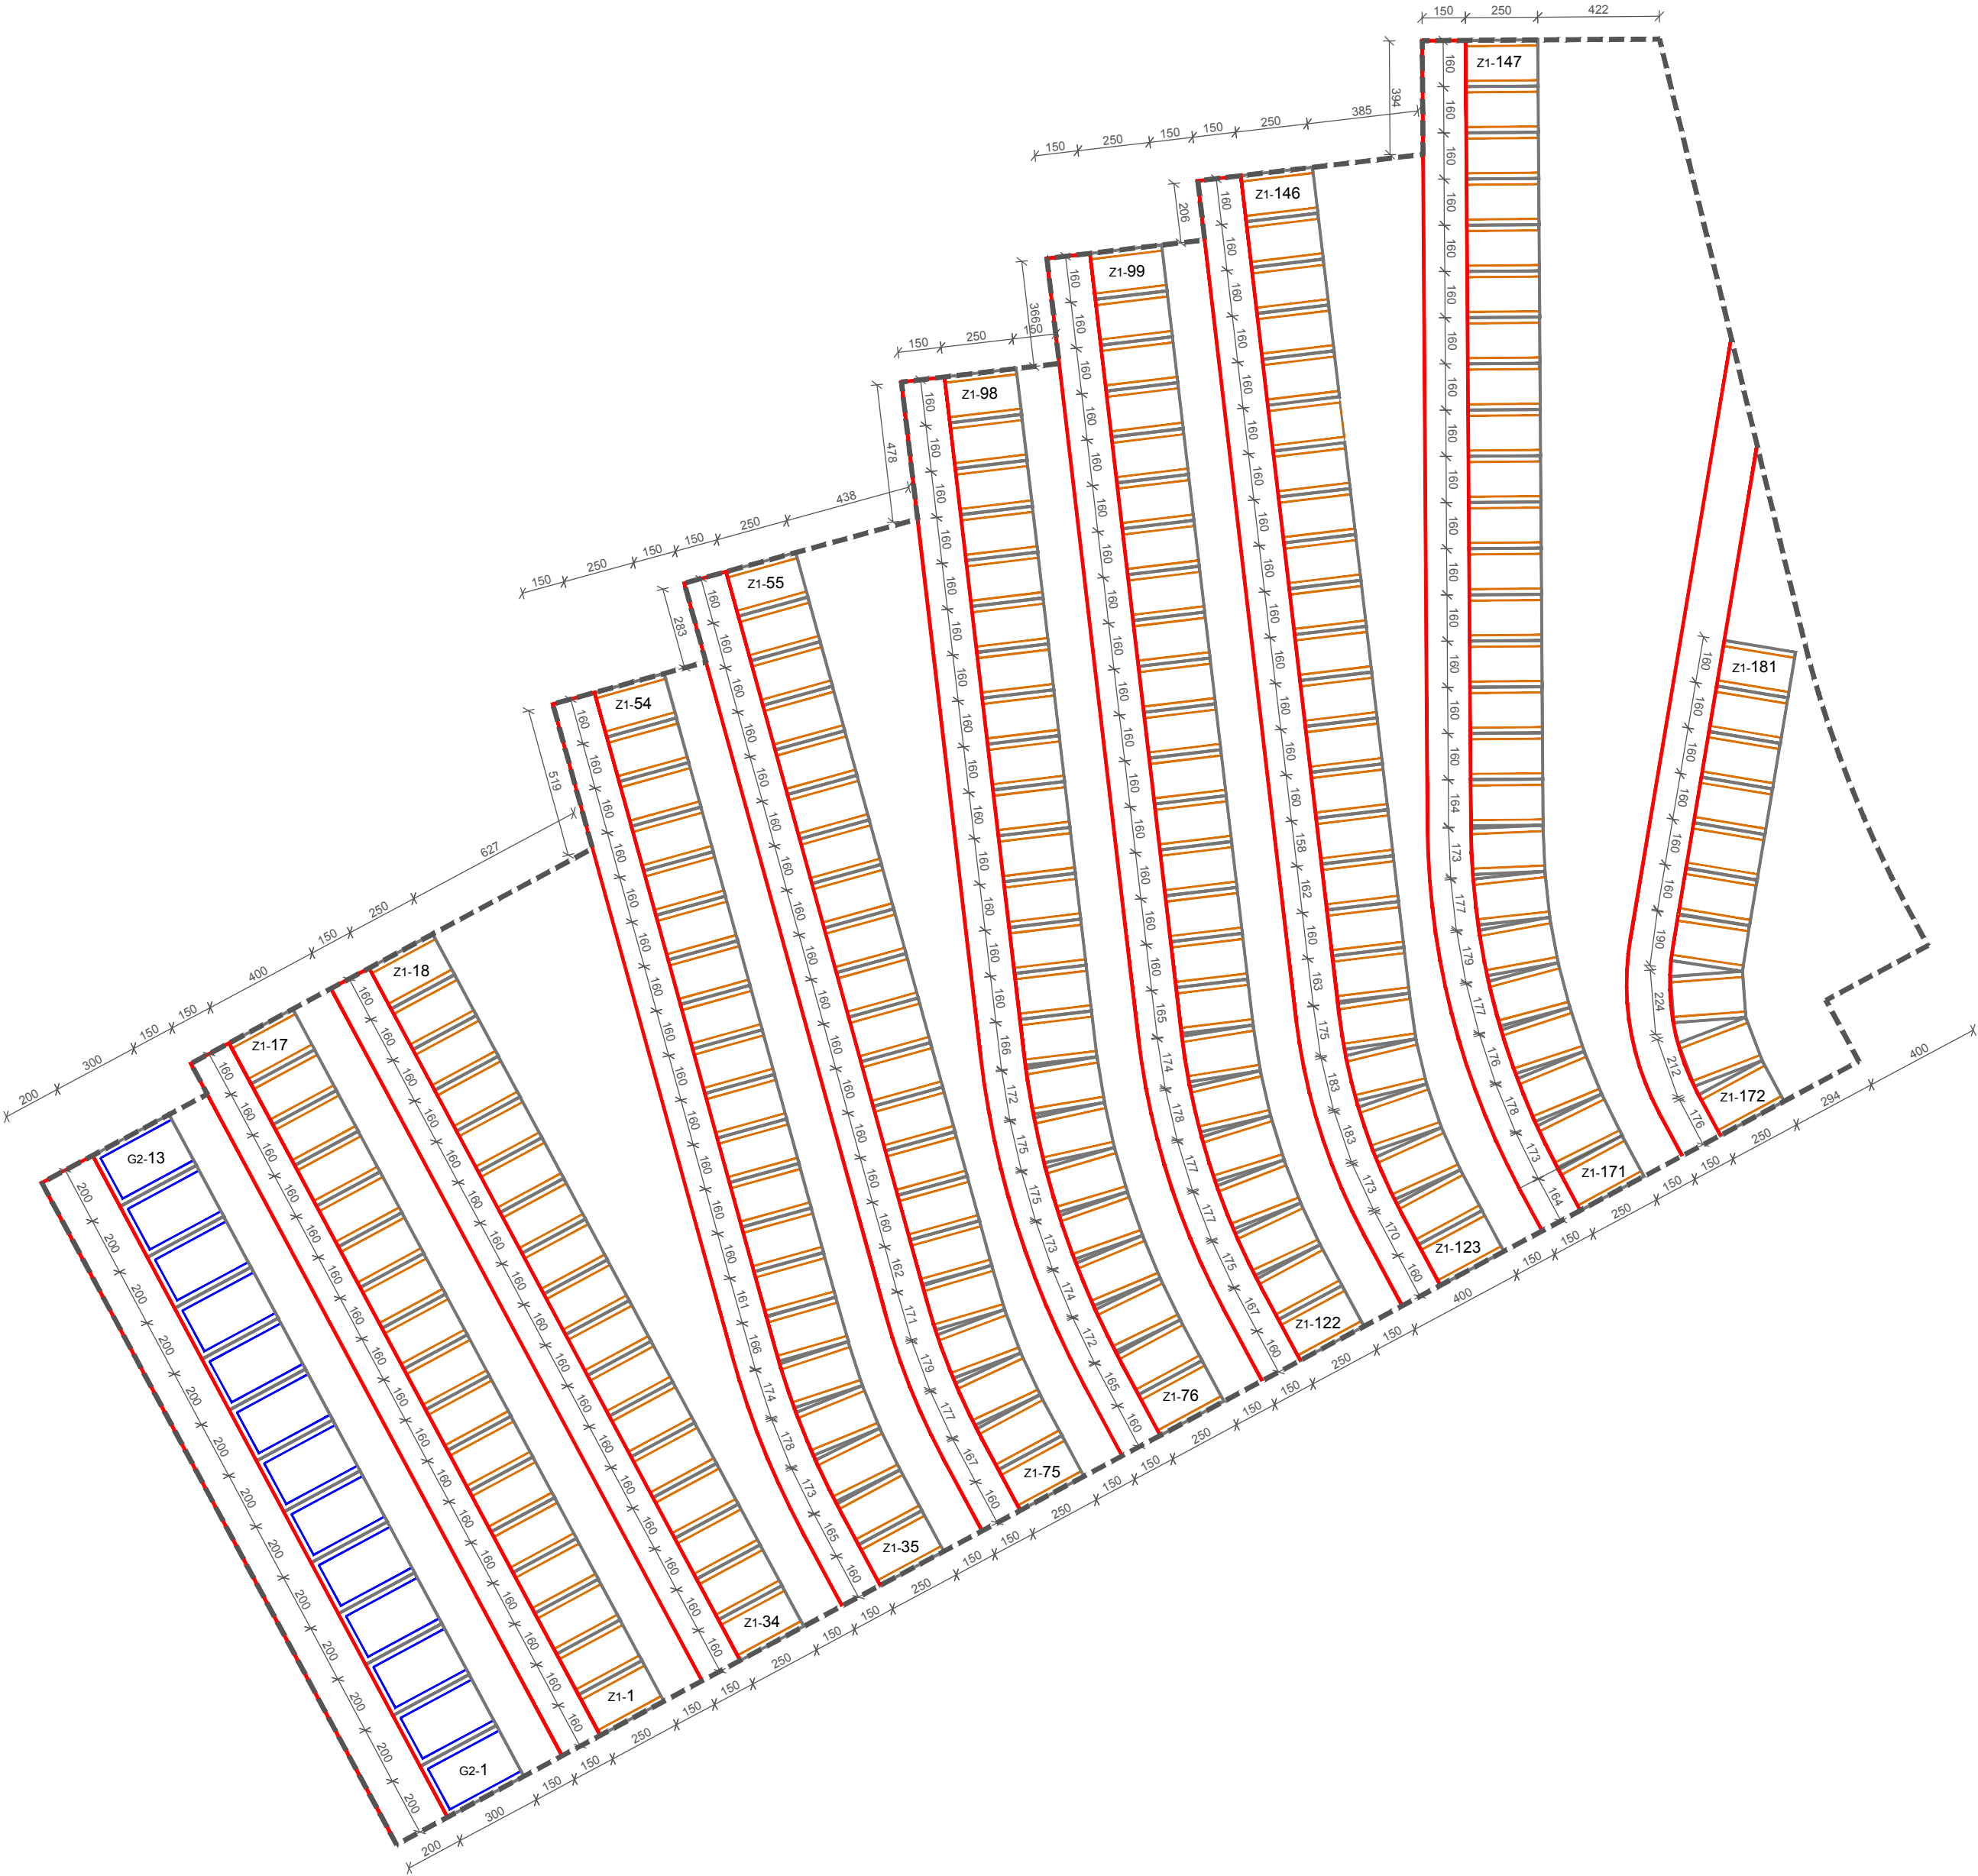


PRILOG 2.

RASTER I RAZMJEŠTAJ UKOPNIH
PARCELA ZA GROBNO POLJE

2.4. GROBNO POLJE IV.

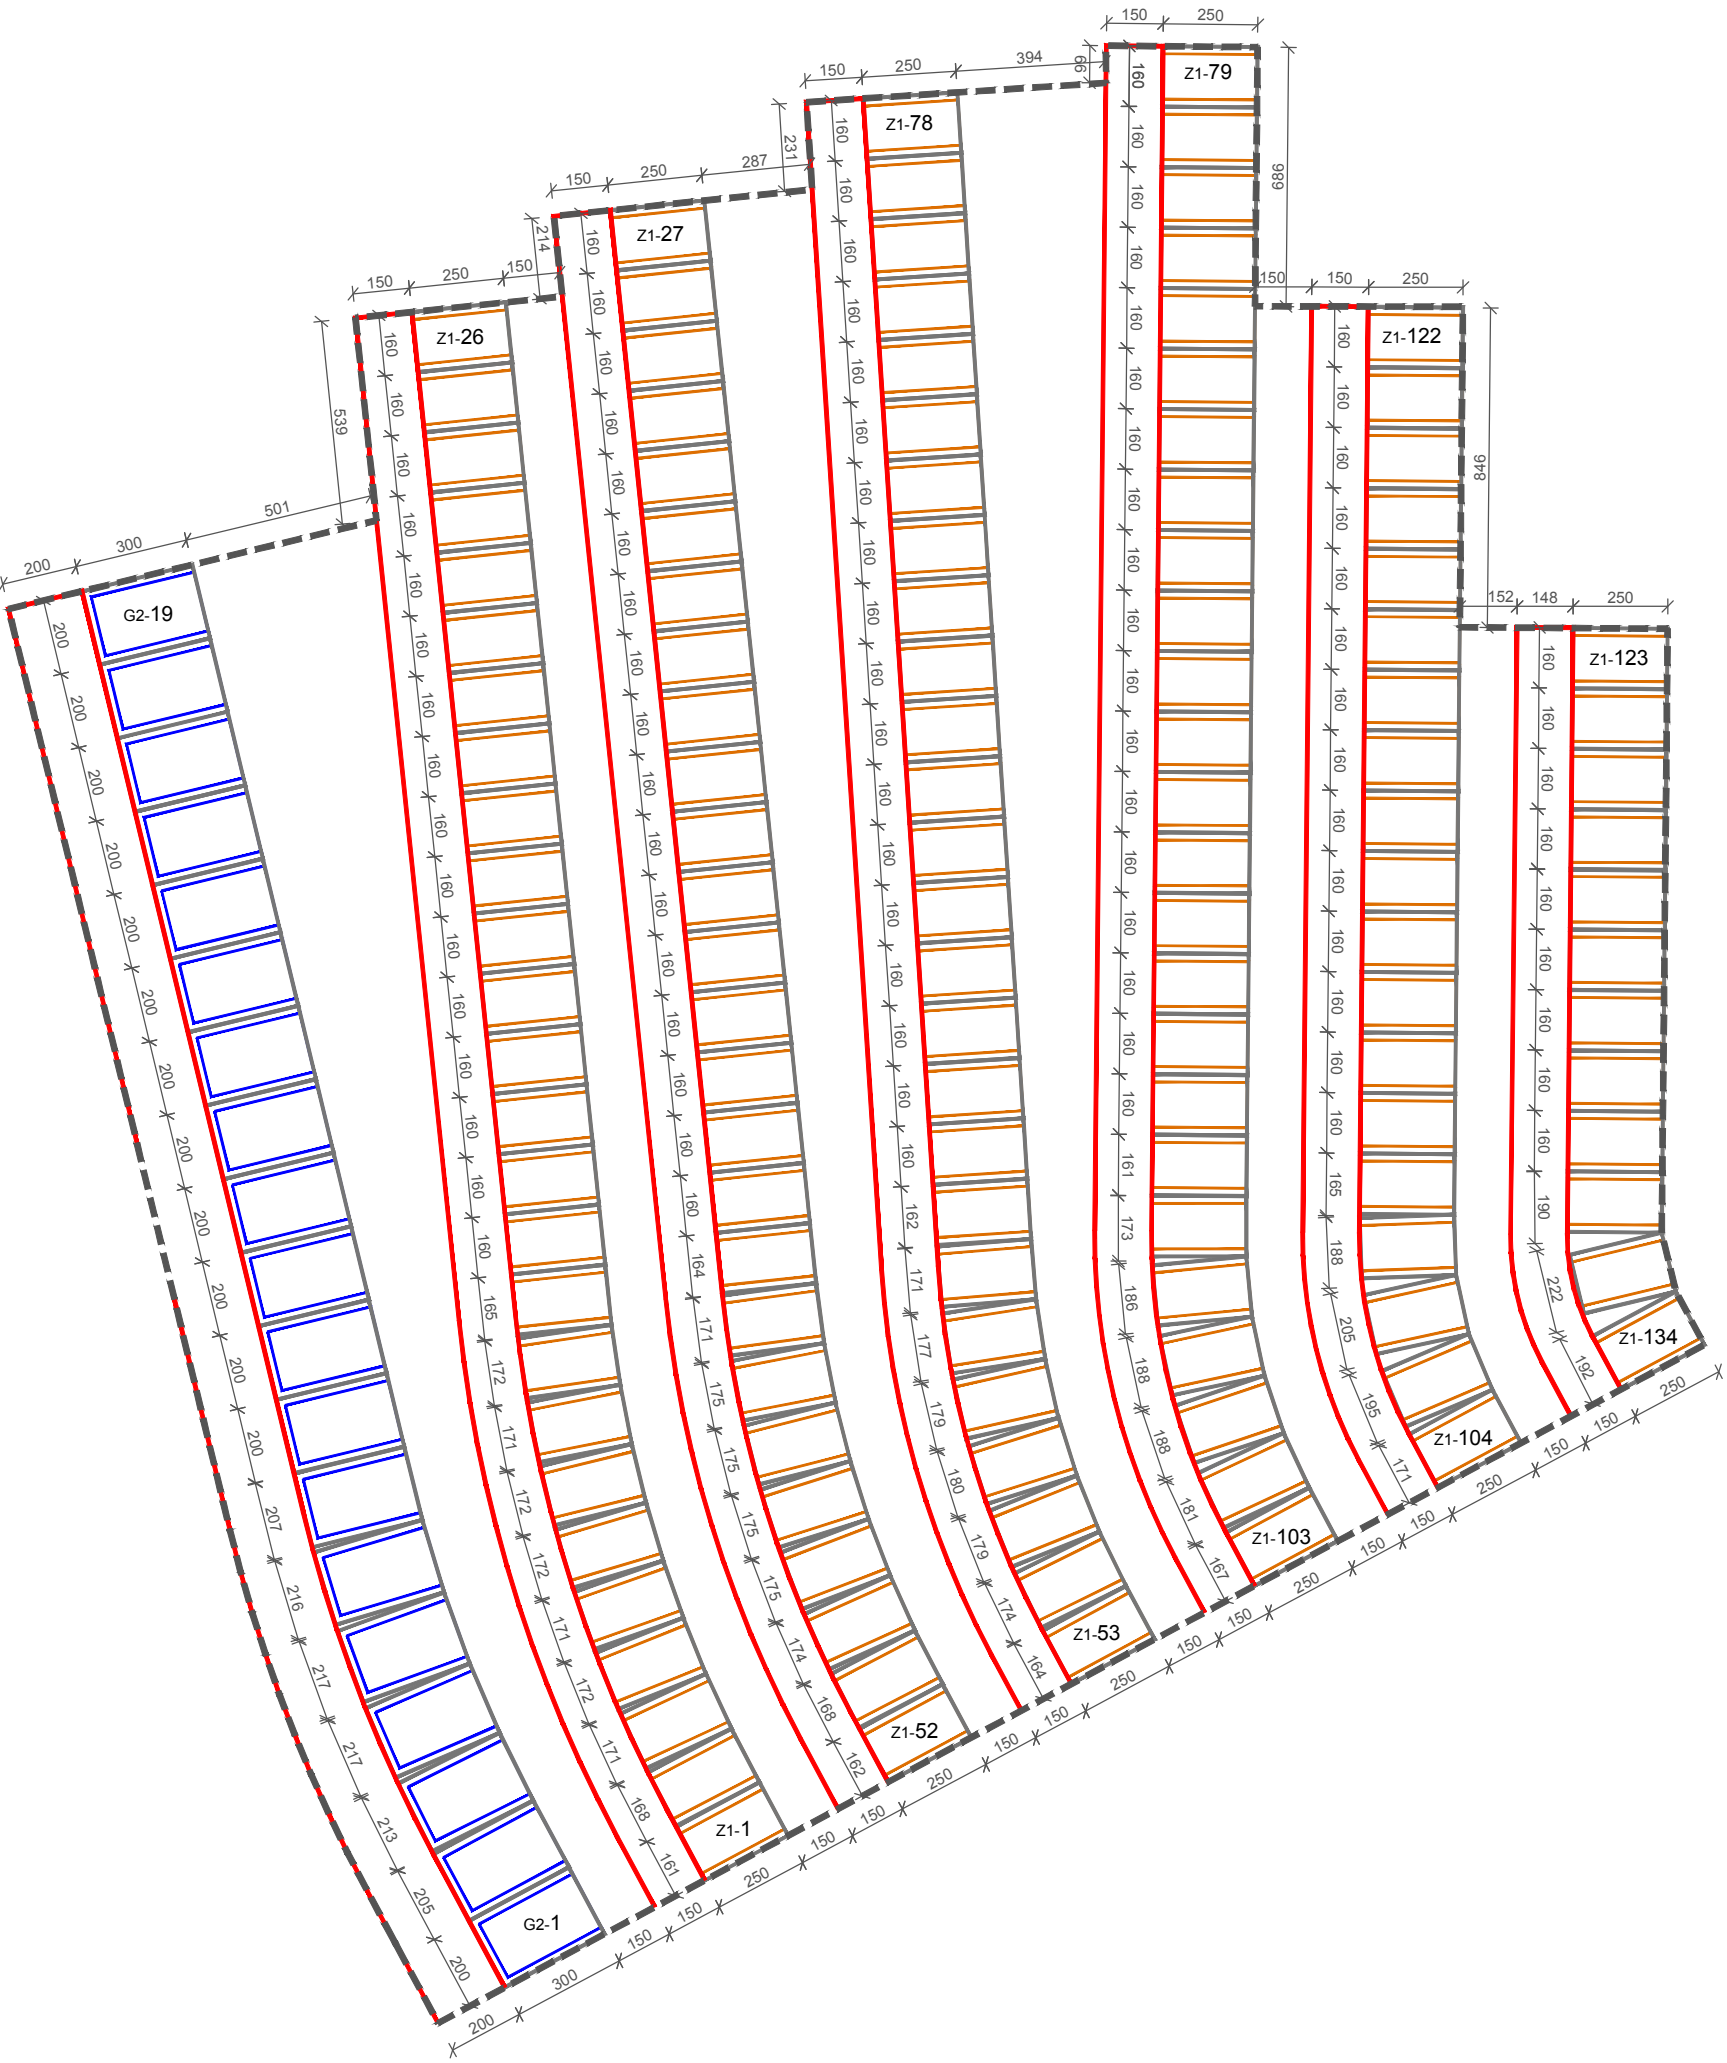

TUMAČ ZNAKOVA

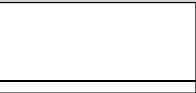


GRANICA GROBNOG POLJA




UKOPNA PARCELA - GROBNICA



UKOPNA PARCELA - ZEMLJANI UKOP - JEDNOREDNI

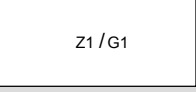


OZNAKA TIP A GROBNICE ILI ZEMLJANOG UKOPA

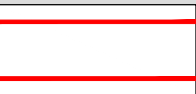

PJEŠAČKA STAZA

GROBNO POLJE V.

GROBNO POLJE VII.

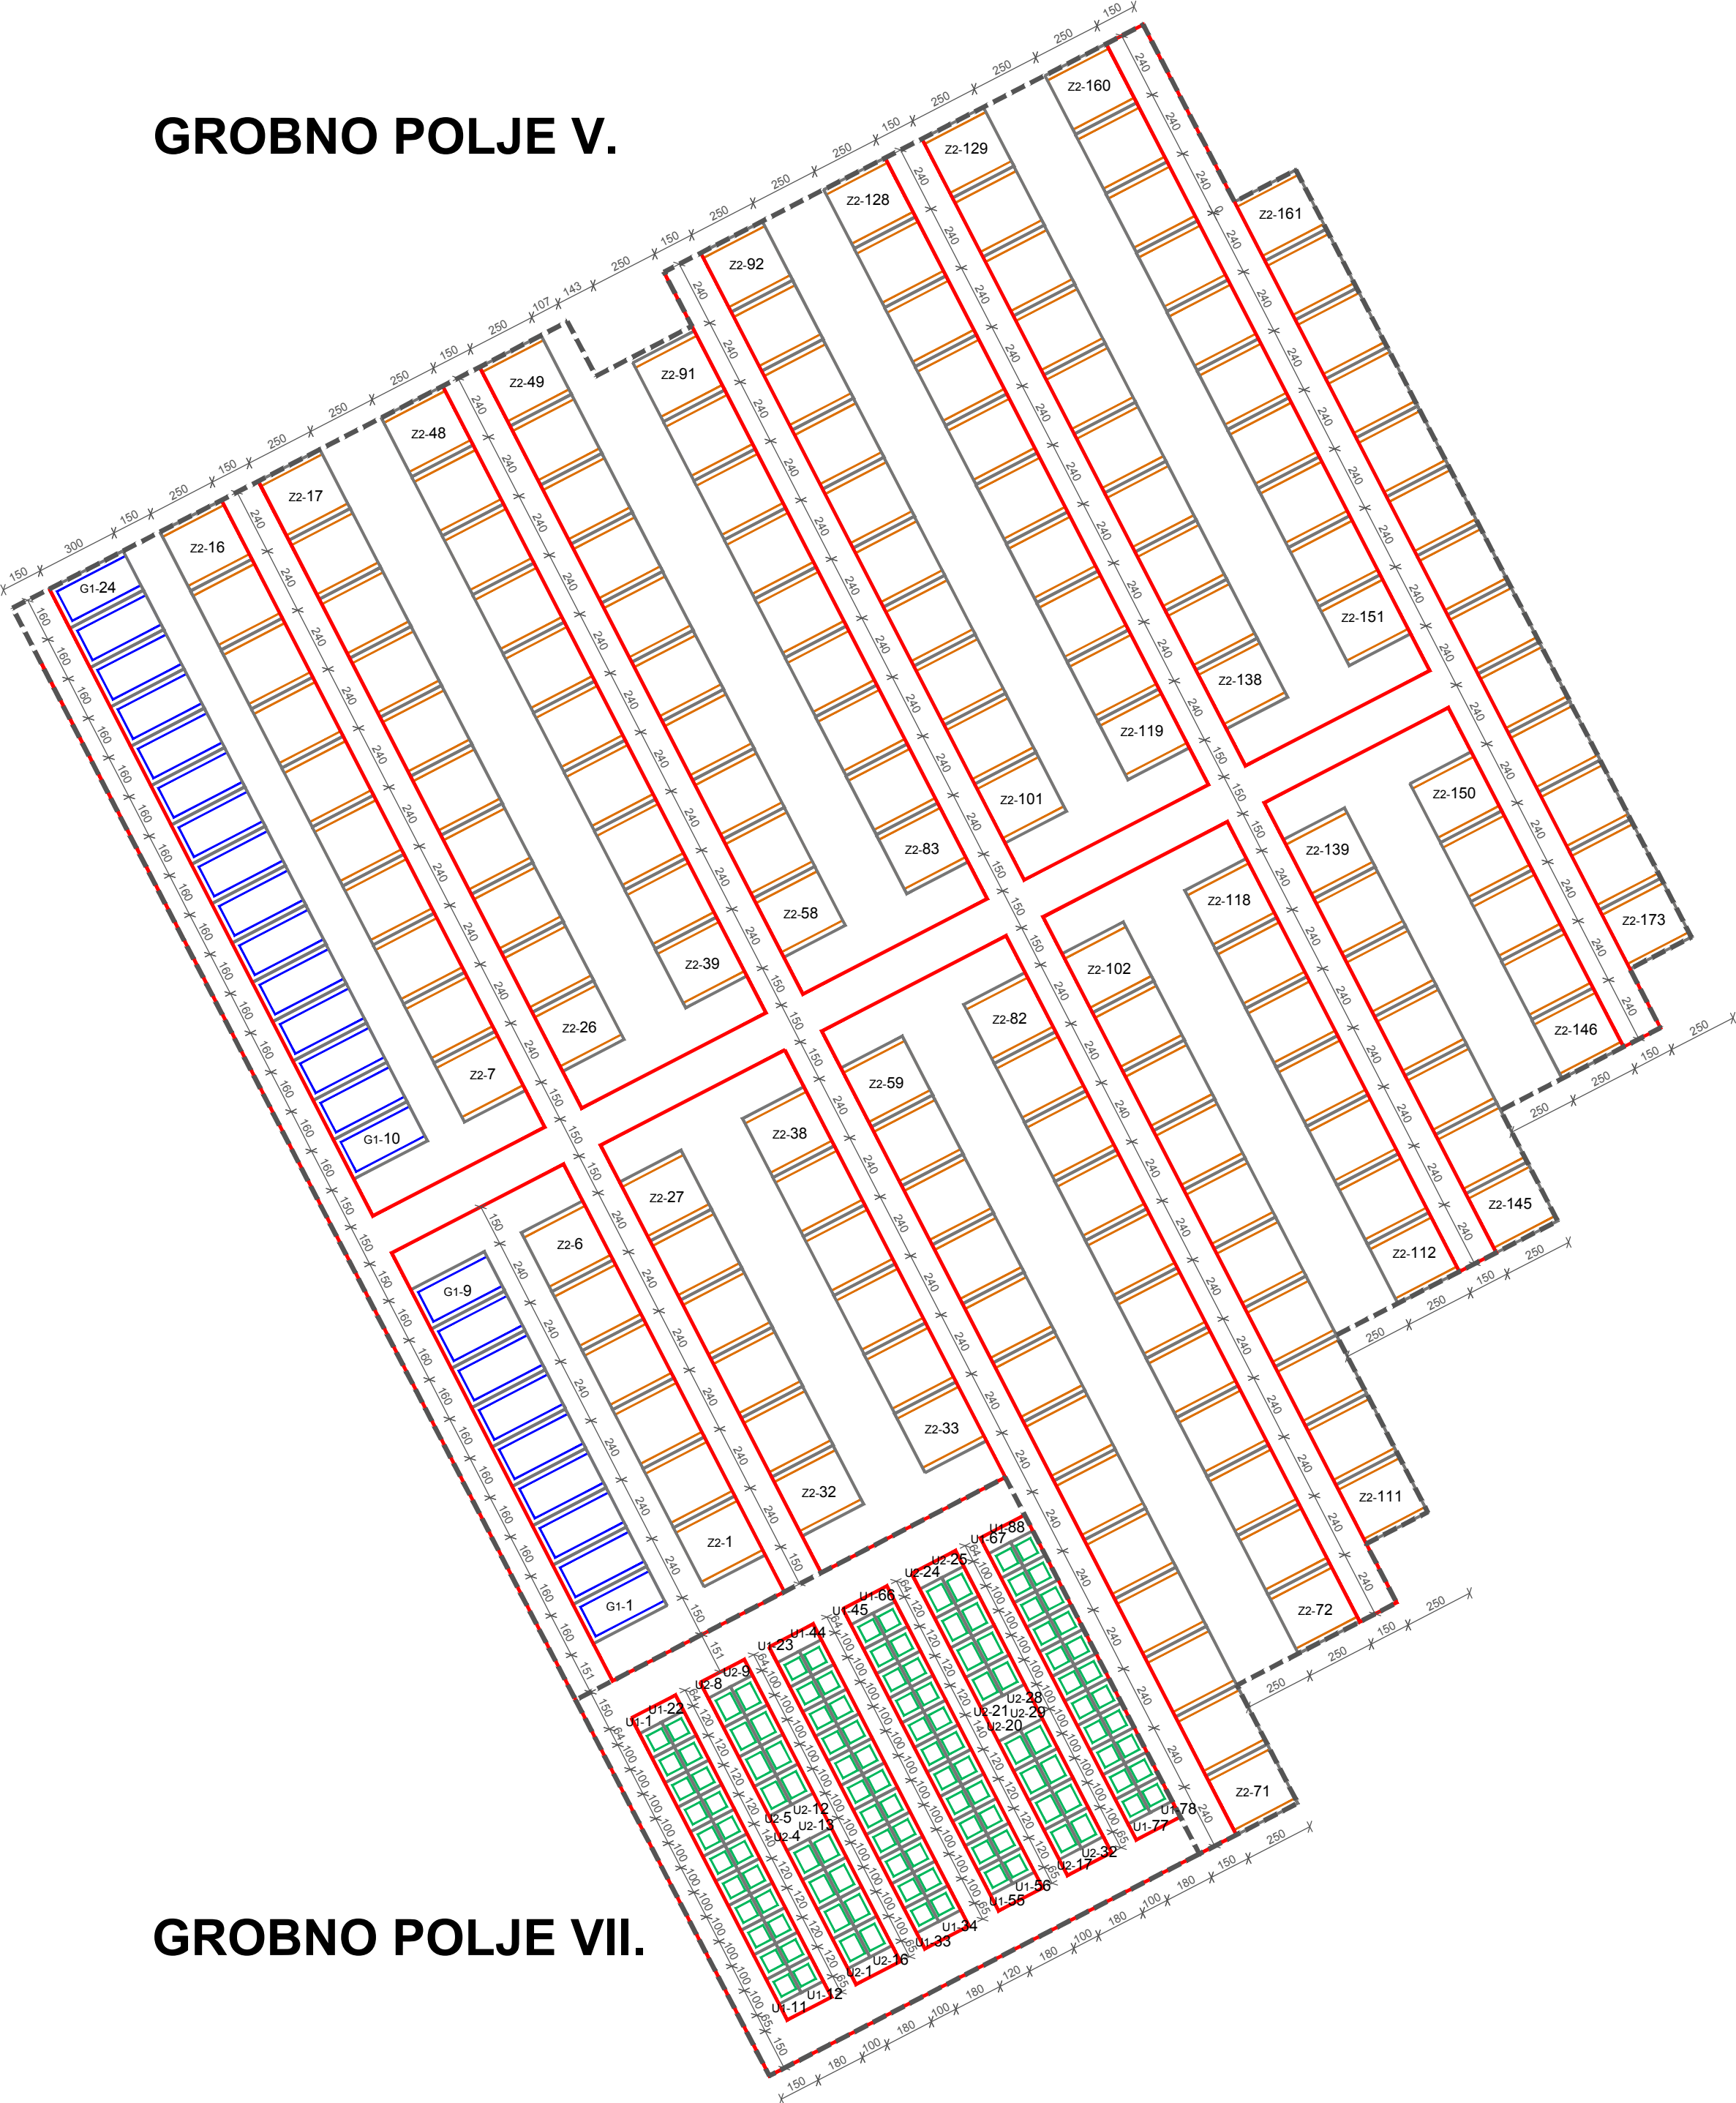

PRILOG 2.

RASTER I RAZMJEŠTAJ UKOPNIH PARCELA ZA GROBNO POLJE

2.5. GROBNA POLJA V. I VII.



TUMAČ ZNAKOVA

- GRANICA GROBNOG POLJA
- UKOPNA PARCELA - GROBNICA
- UKOPNA PARCELA - ZEMLJANI UKOP - DVOREDNI
- UKOPNA PARCELA - KAZETA ZA URNE
- OZNAKA TIPa GROBNICE, ZEMLJANOG UKOPA ILI KAZETE ZA URNE
- PJEŠAČKA STAZA


PRILOG 2.

RASTER I RAZMJEŠTAJ UKOPNIH
PARCELA ZA GROBNO POLJE


2.6. GROBNO POLJE VI.



TUMAČ ZNAKOVA

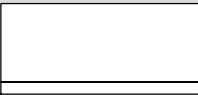

GRANICA GROBNOG POLJA

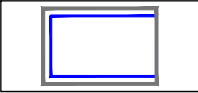

UKOPNA PARCELA - GROBNICA




UKOPNA PARCELA - ZEMLJANI UKOP - DVOREDNI



OZNAKA TIPA GROBNICE ILI ZEMLJANOG UKOPA



PJEŠAČKA STAZA

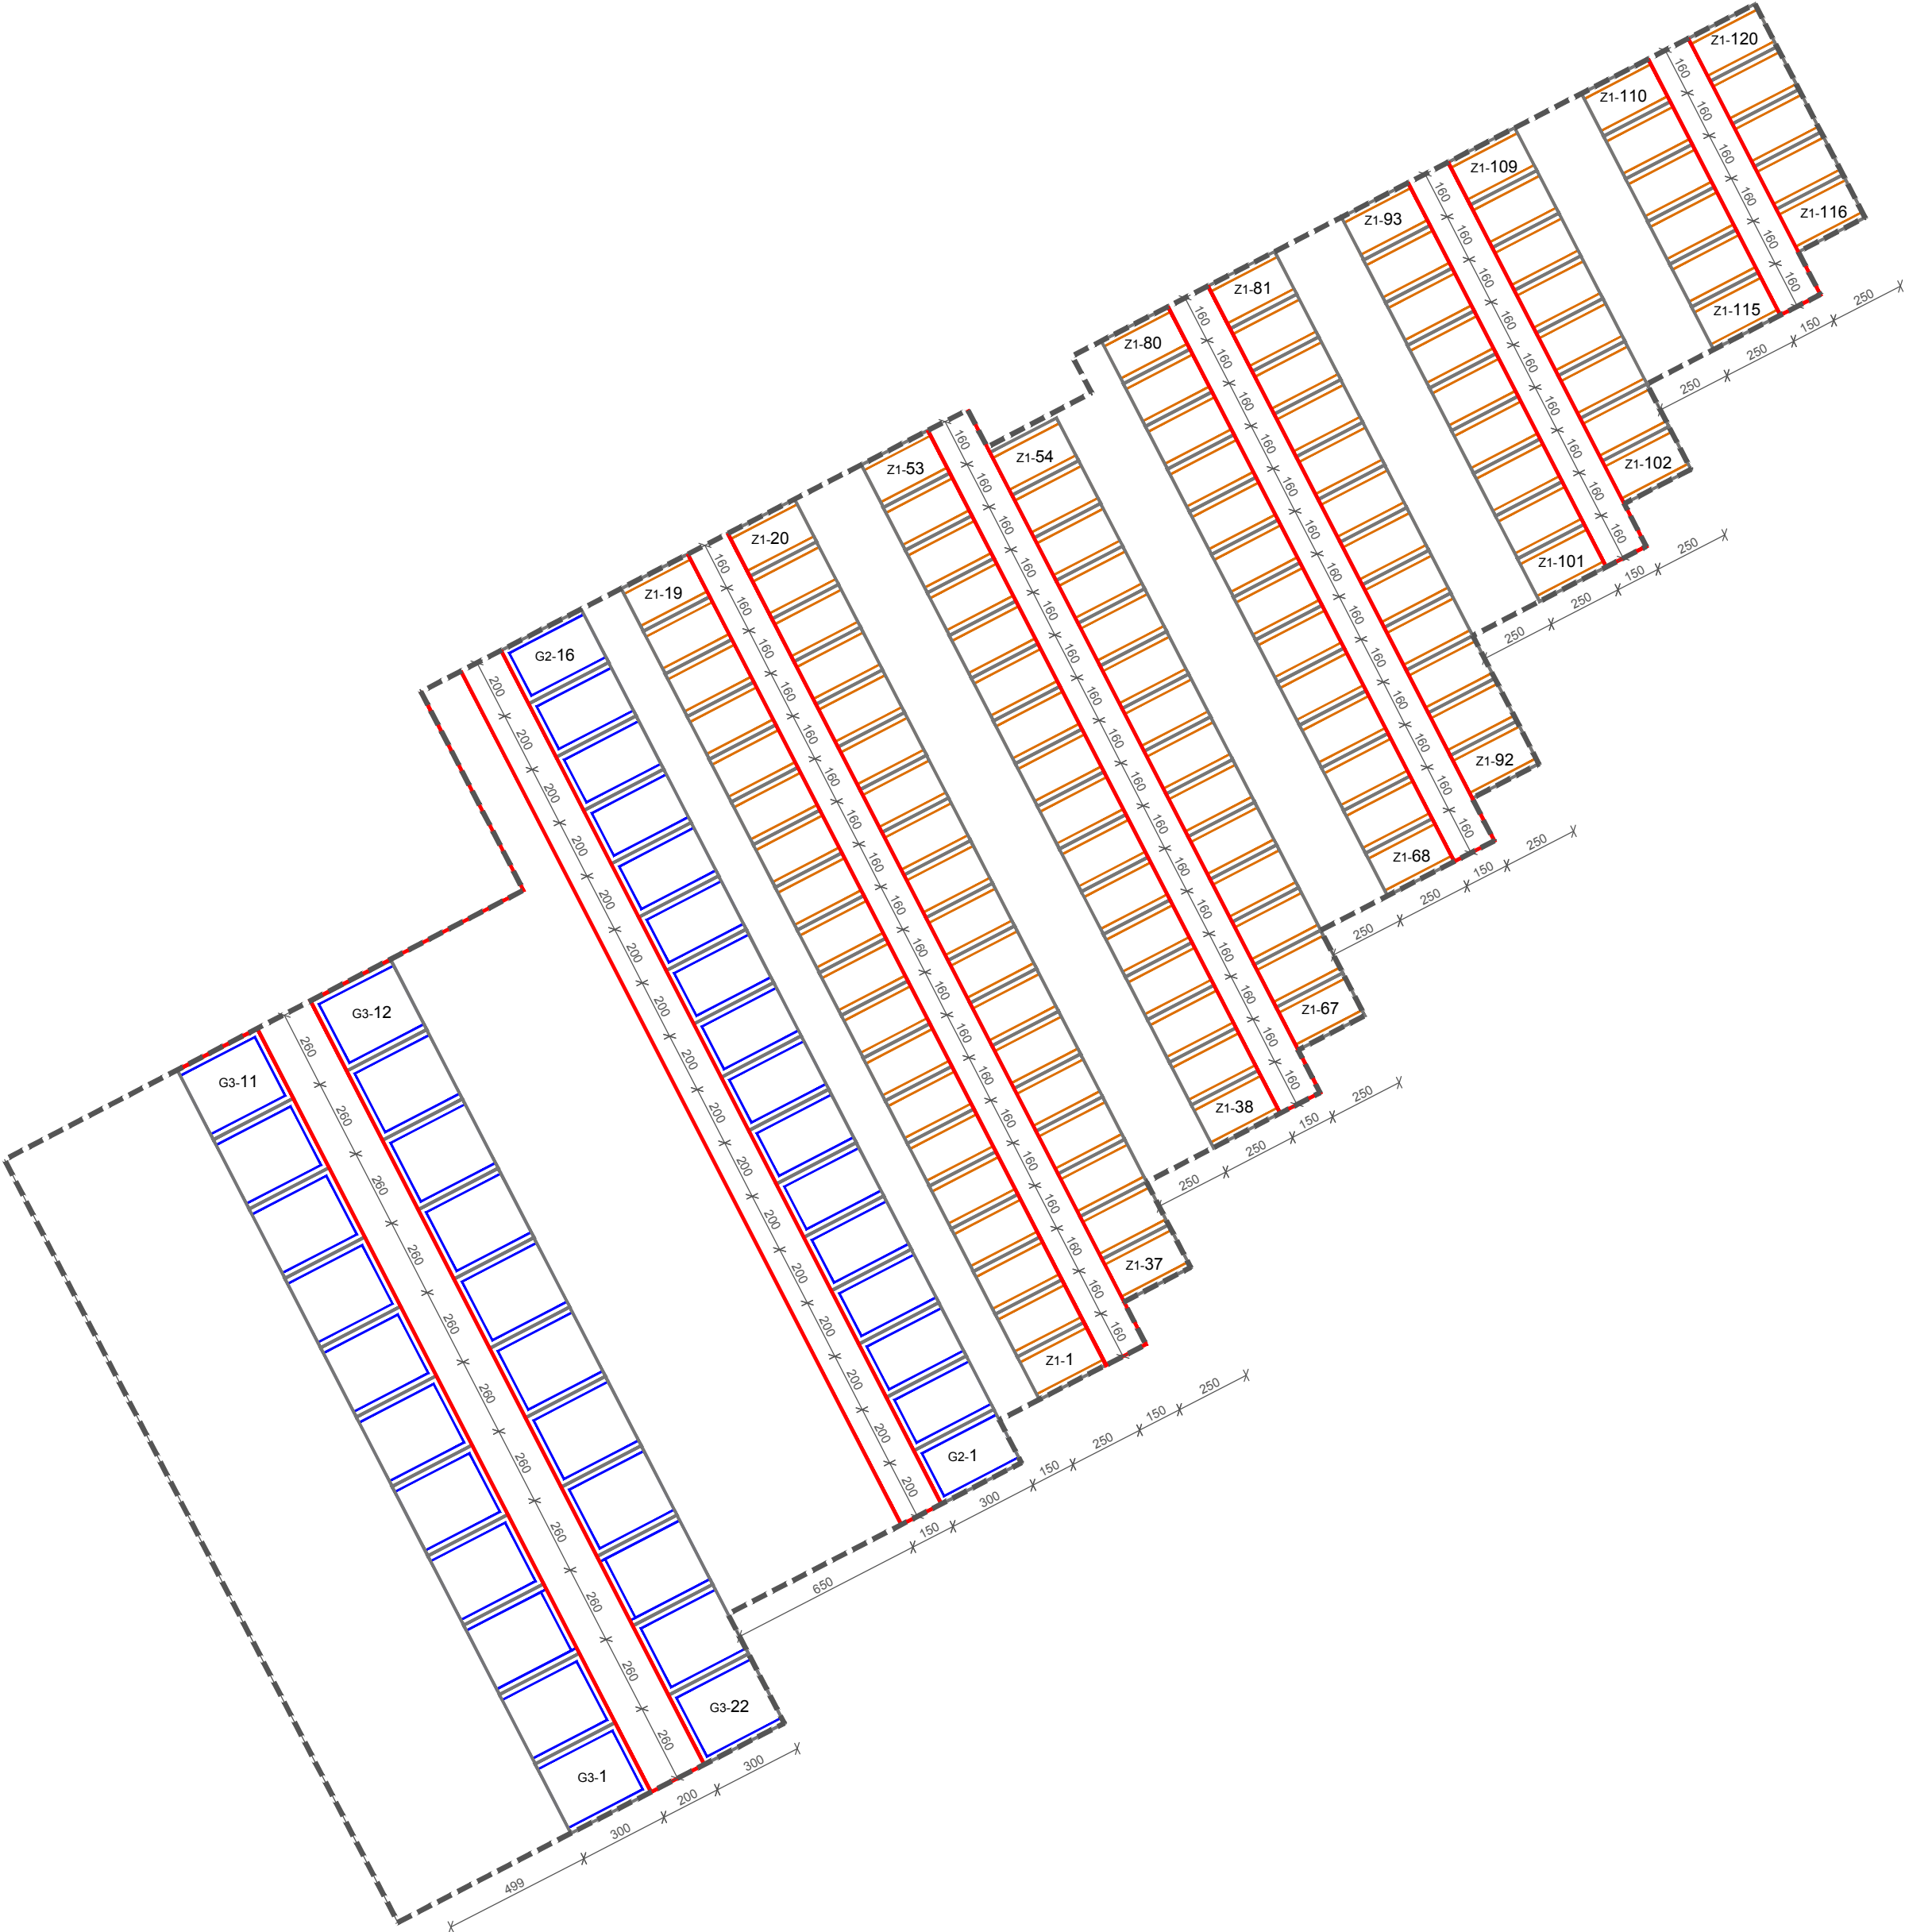


PRILOG 3.


NACRT I UVJETI ZA GRADNJU I OPREMANJE UKOPNOG MJESTA

3.1. DETALJNI TIPSKI NACRT KLASIČNOG (ZEMLJANOG) UKOPA - TIP Z1


Presjek A-A

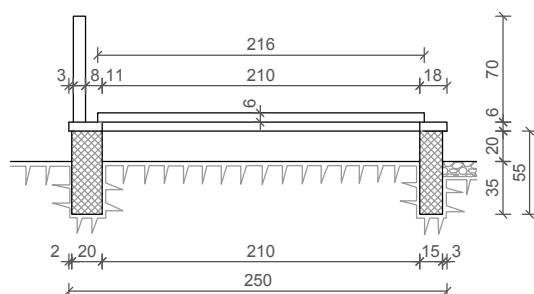

Presjek B-B

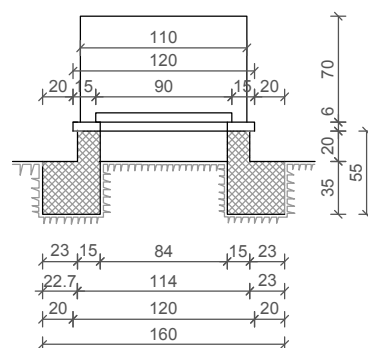

Tlocrt

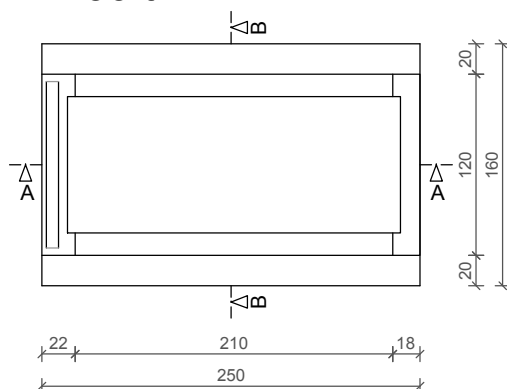


PRILOG 3.


NACRT I UVJETI ZA GRADNJU I OPREMANJE UKOPNOG MJESTA

3.2. DETALJNI TIPSKI NACRT KLASIČNOG (ZEMLJANOG) UKOPA - TIP Z2


Presjek A-A

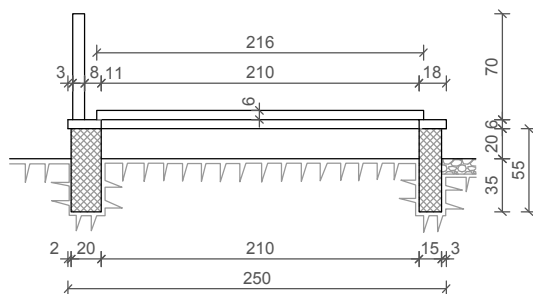

Presjek B-B

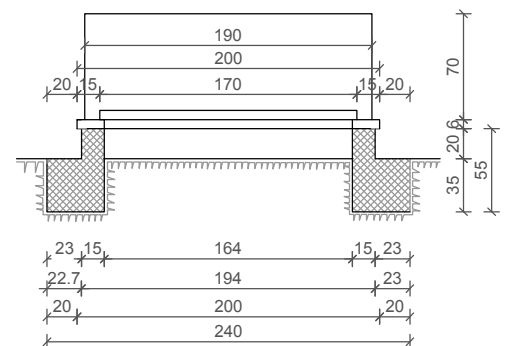

Tlocrt

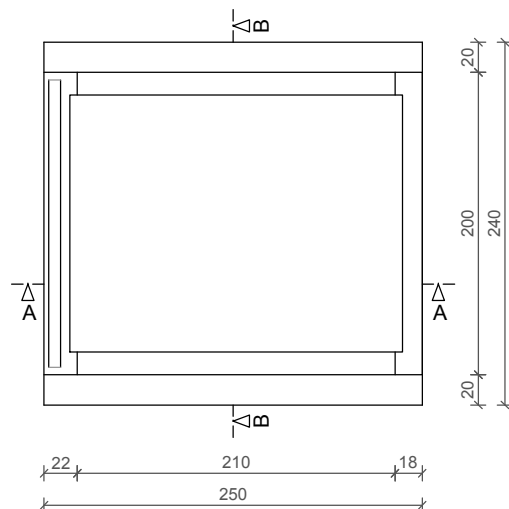


PRILOG 3.


NACRT I UVJETI ZA GRADNJU I OPREMANJE UKOPNOG MJESTA

3.3. DETALJNI TIPSKI NACRT GROBNICE - TIP G1


Presjek A-A

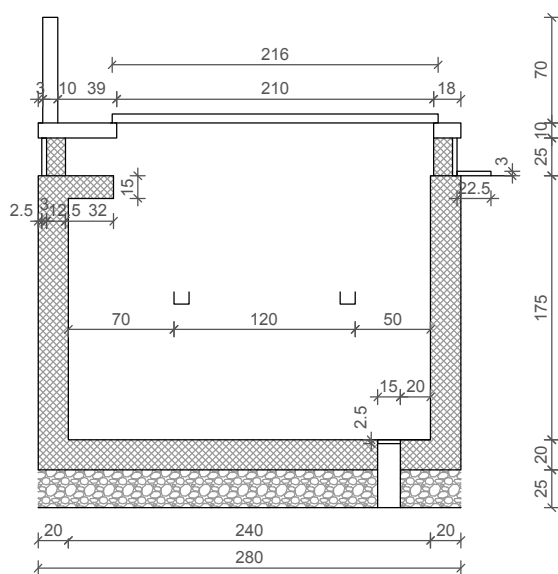

Presjek B-B

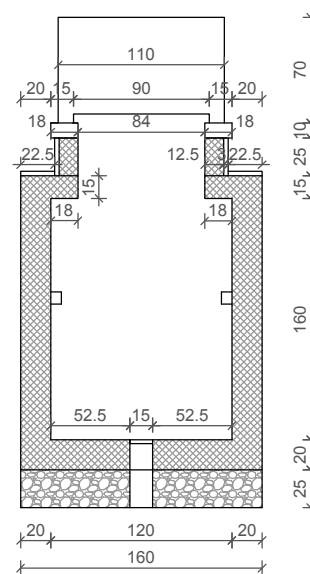

Tlocrt

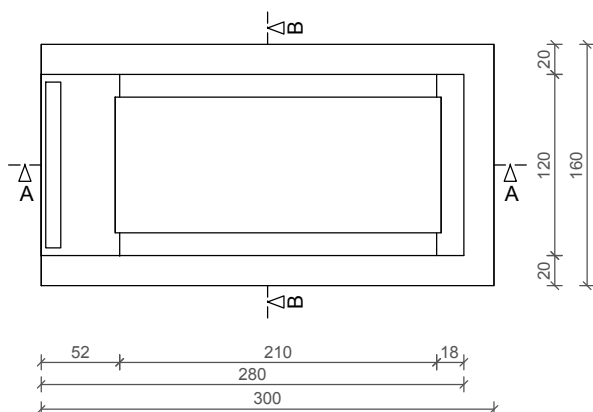


PRILOG 3.


NACRT I UVJETI ZA GRADNJU I OPREMANJE UKOPNOG MJESTA

3.4. DETALJNI TIPSKI NACRT GROBNICE - TIP G2


Presjek A-A

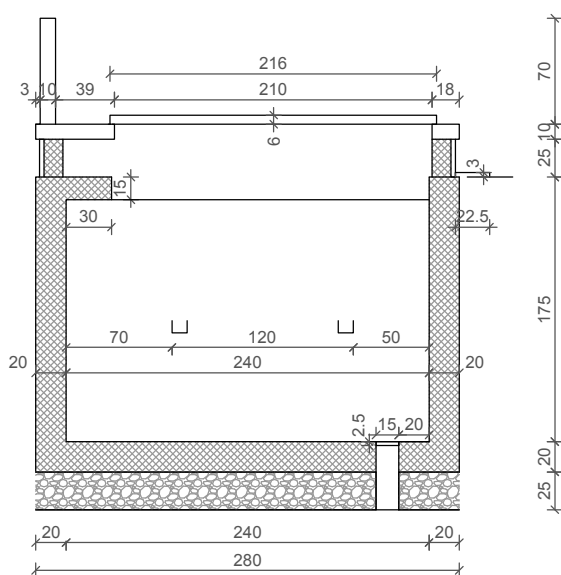

Presjek B-B

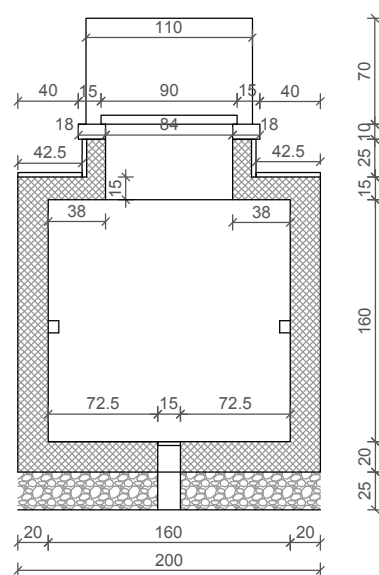

Tlocrt

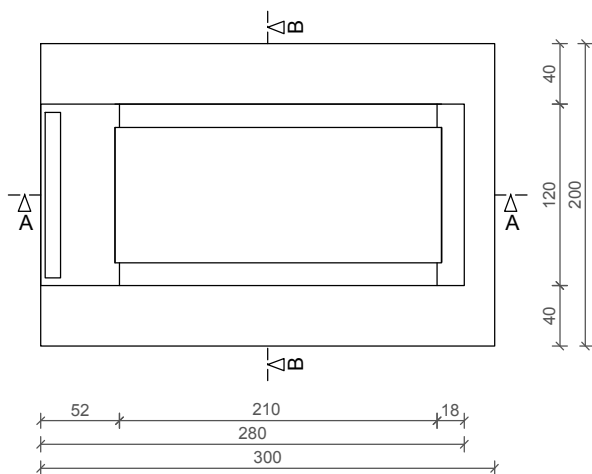


PRILOG 3.


NACRT I UVJETI ZA GRADNJU I OPREMANJE UKOPNOG MJESTA

3.5. DETALJNI TIPSKI NACRT GROBNICE - TIP G3


Presjek A-A

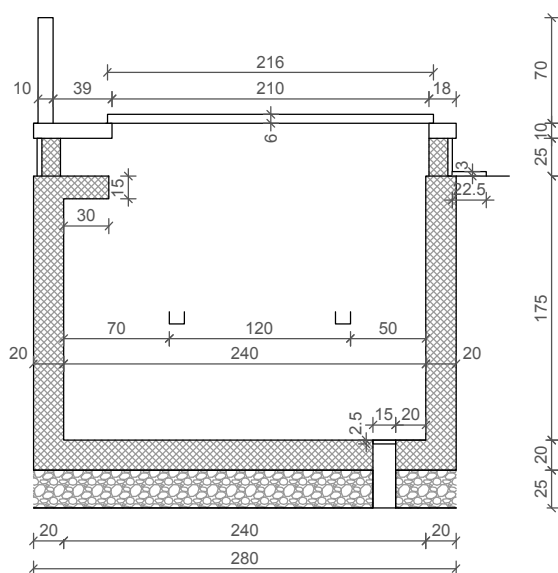

Presjek B-B

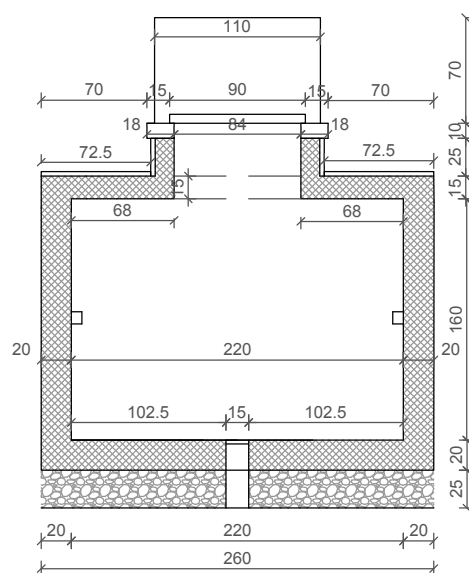

Tlocrt

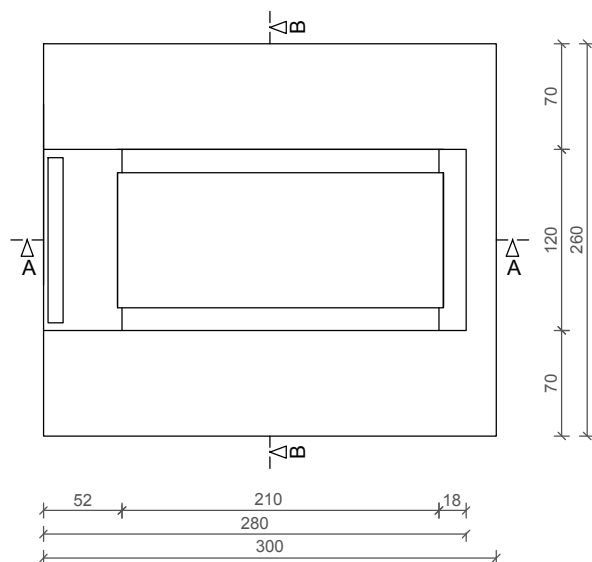


PRILOG 3.

NACRT I UVJETI ZA GRADNJU I OPREMANJE UKOPNOG MJESTA


3.6. DETALJNI TIPSKI NACRTI KAZETA ZA URNE - TIP U1 I TIP U2

TIP U1


Tlocrt

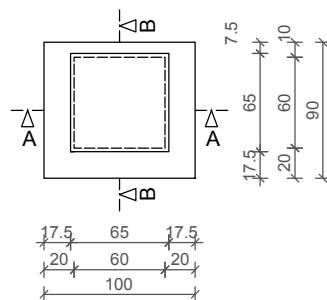

Presjek B-B

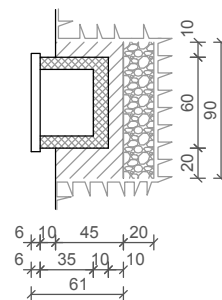


Presjek A-A

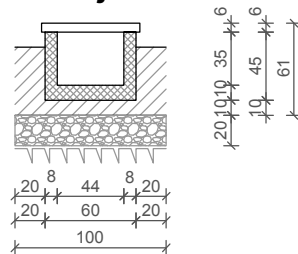


TIP U2

Tlocrt

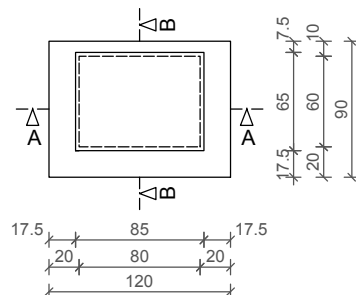

Presjek B-B

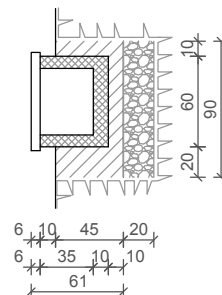

Presjek A-A

