

PRILOG 1.

PLAN KOMPLEKSA GROBLJA

MJ. 1:500

0 10 20 50

TUMAČ ZNAKOVA

- GRANICA OBUHVATA URBANISTIČKOG PLANA UREĐENJA
- OGRADA GROBLJA
- G₂-V

GRANICA PLANIRANIH GROBNIH POLJA
- ▲

ULAZI - VRATA
- POSTOJEĆA GROBNA POLJA
- POVRŠINA ZA IZGRADNJU GROBNE GRAĐEVINE - MRTVAČNICE
- PRATEĆE USLUGE GROBLJA
(PRODAJA CVIJEĆA, SVIJEĆA, OPREME I SL.)
- P-11

PARKIRALIŠTE GROBLJA I BROJ PARKIRALIŠNIH MJESTA
- PROSTOR REZERVACIJE PROŠIRENJA
POSTOJEĆE PROMETNICE
- KORIDOR SJEVERNE GLAVNE GROBNE STAZE PREMA
DETALJIMA U PRILOGU 4. (TRASA STAZE ODREDITI ĆE SE PO
IZRADI POSEBNE GEODETSKE PODLOGE)
- ZELENE POVRŠINE
- VISOKO ZELENILLO
- NISKO ZELENILLO
- GROBNI REDOVI
- GROBNICE
- ZEMLJANI GROBOVI
- URNE
- OBRADA KOLNIH I PJEŠAČKIH POVRŠINA
- ASFALT - KOLNE POVRŠINE
GD - GOSPODARSKO DVORIŠTE
- ASFALT - PJEŠAČKE POVRŠINE
- BETONSKI OPLOČNICI
GT - GROBNI TRG SA ŠIMBOLOM GROBLJA
OP - OTVORENI OPROŠTAJNI PROSTOR
- ŠLJUNAK
- OPREMA
- ČESMA - VODA
- KLUPA
- KOŠARA ZA OTPATKE
- KONTEJNER ZA OTPATKE
- BROJ I TIP UKOPNIH MJESTA UNUTAR GROBNIH POLJA
- G₂-I

104 - KLASIČNI (ZEMLJANI UKOP) - Z
15 - GROBNICE - TIP G1
20 - GROBNICE - TIP G3
- G₂-II

64 - URNE - U
- G₂-III


121 - KLASIČNI (ZEMLJANI UKOP) - Z
15 - GROBNICE - TIP G2
- G₂-IV

180 - KLASIČNI (ZEMLJANI UKOP) - Z
13 - GROBNICE - TIP G2
- G₂-V

117 - KLASIČNI (ZEMLJANI UKOP) - Z
19 - GROBNICE - TIP G2



GROBNO POLJE I.

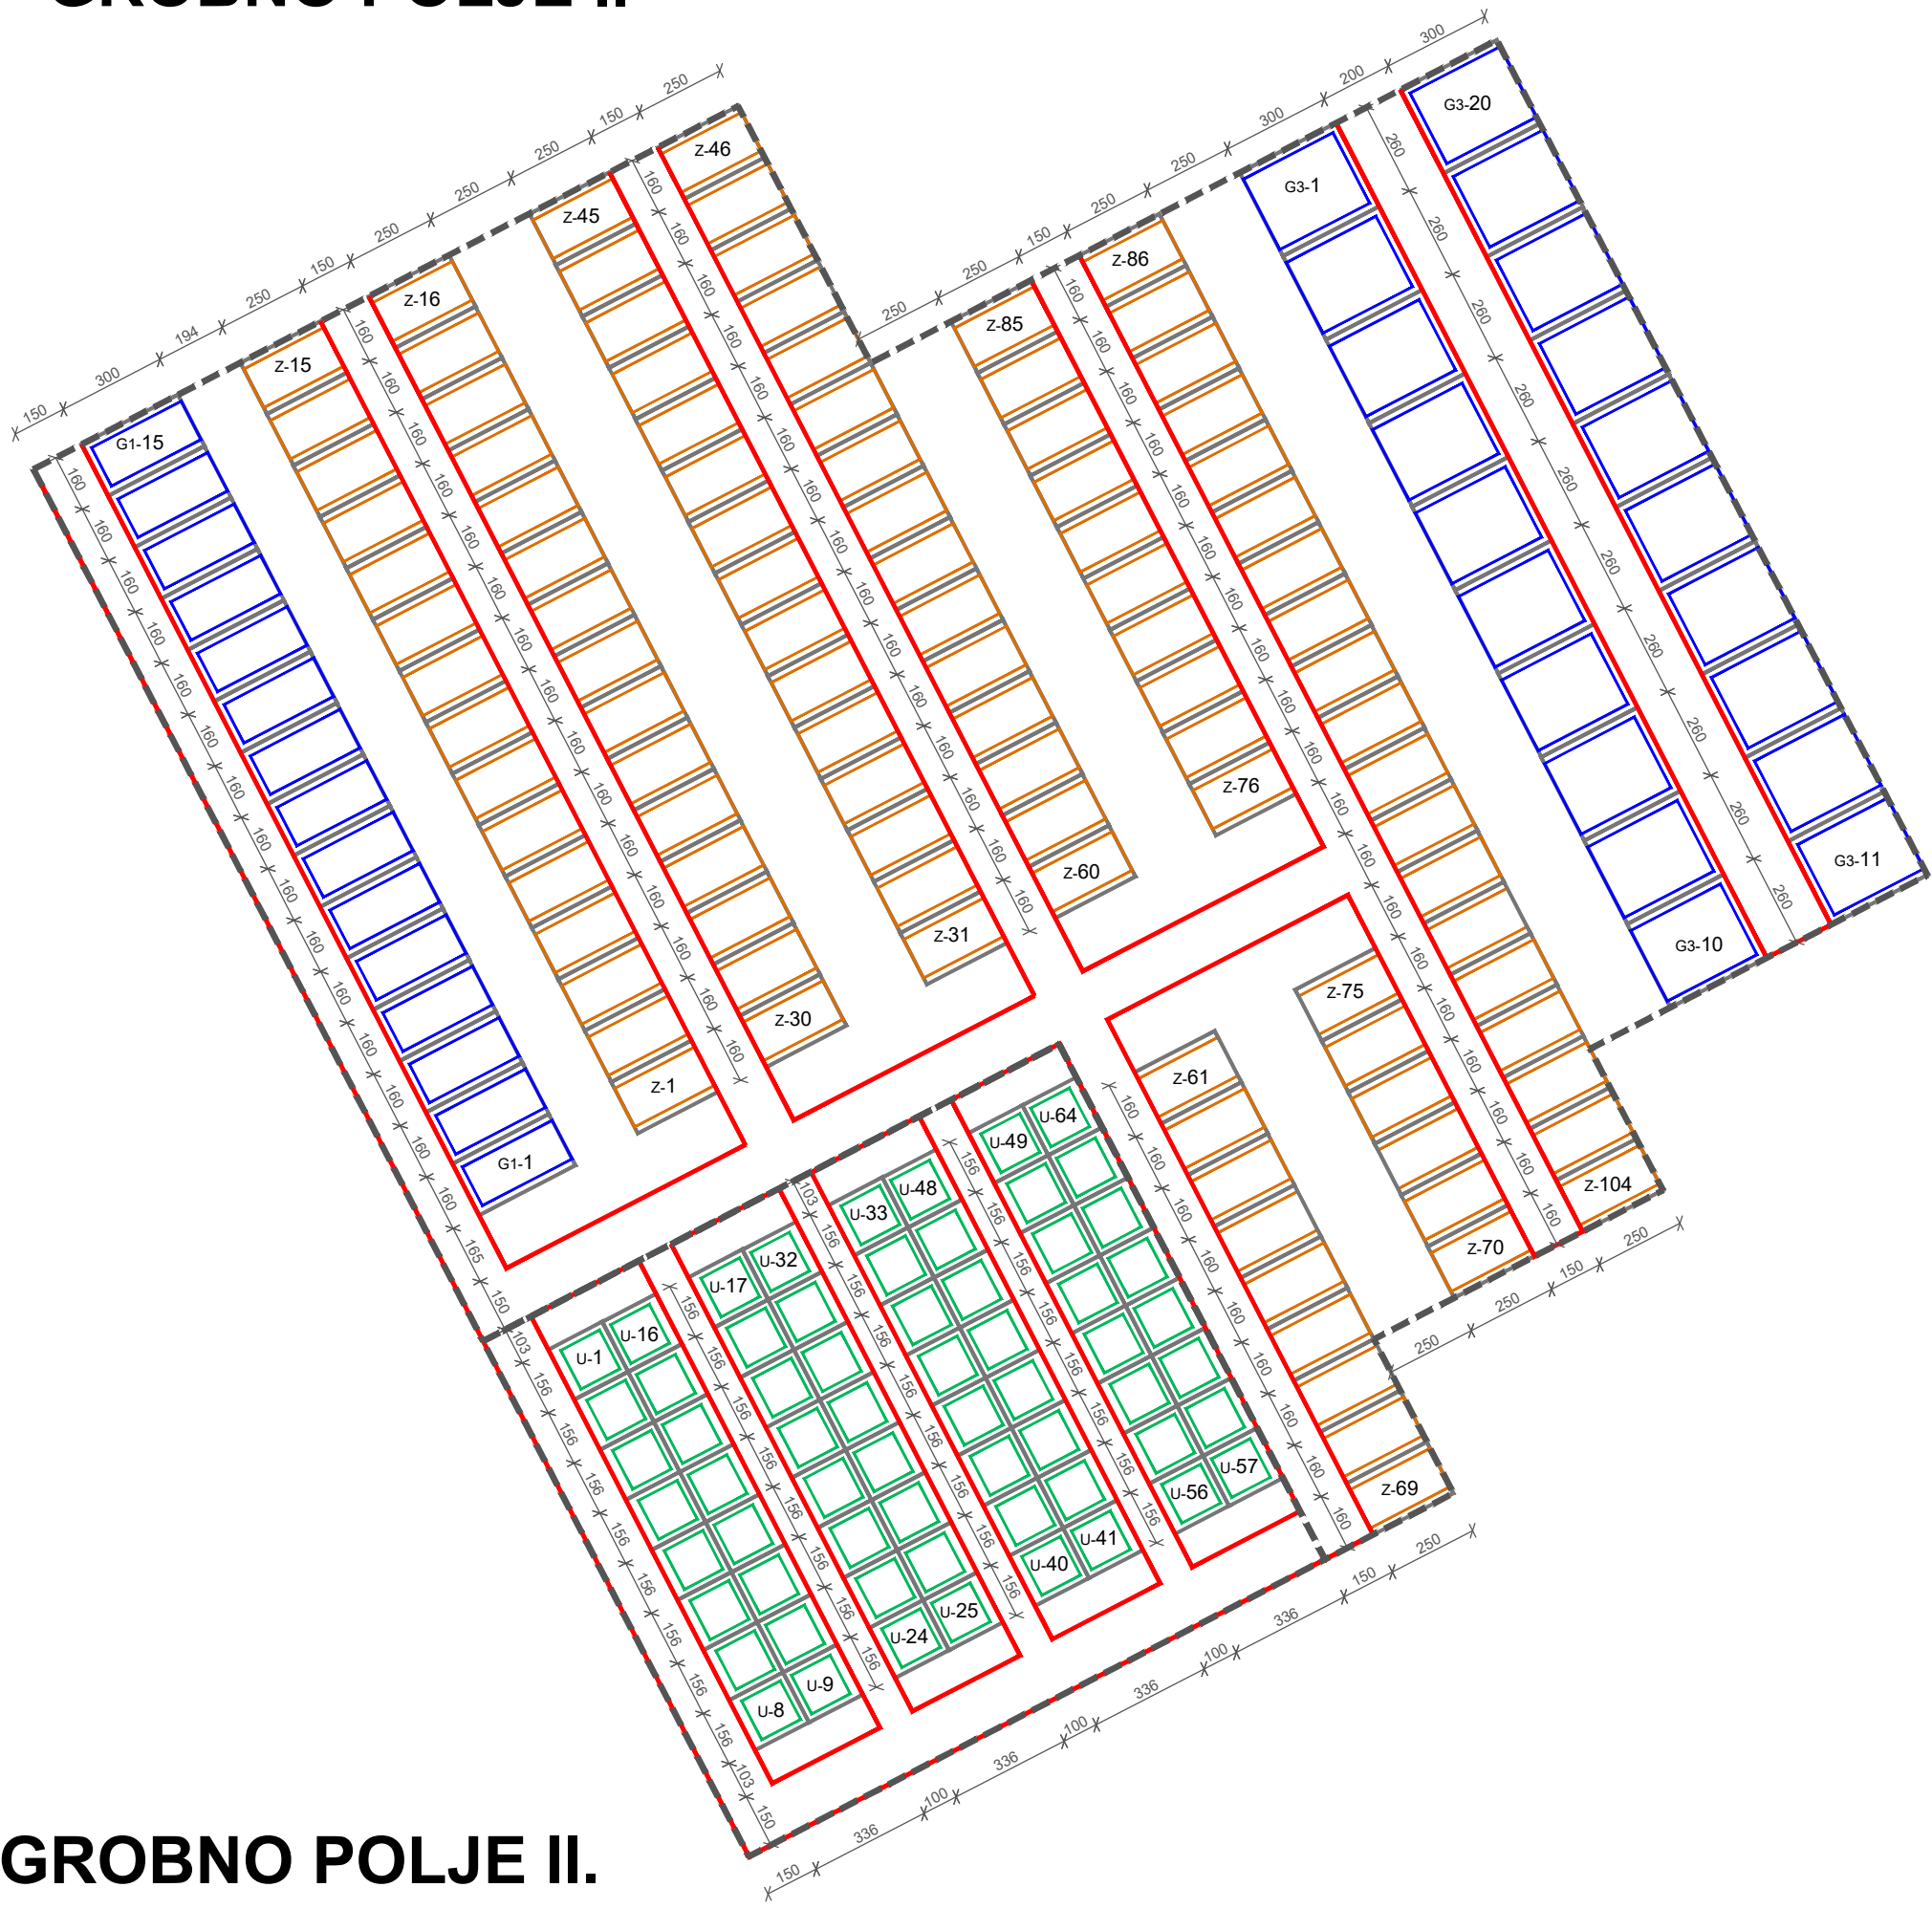

GROBNO POLJE II.


PRILOG 2.

RASTER I RAZMJEŠTAJ UKOPNIH PARCELA ZA GROBNO POLJE


2.1. GROBNA POLJA I. I II.



TUMAČ ZNAKOVA

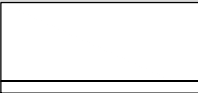

GRANICA GROBNOG POLJA

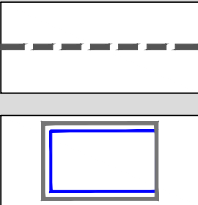

UKOPNA PARCELA - GROBNICA



UKOPNA PARCELA - ZEMLJANI UKOP



UKOPNA PARCELA - KAZETA ZA URNE



OZNAKA TIP A GROBNICE, ZEMLJANOG UKOPA ILI KAZETE ZA URNE




PJEŠAČKA STAZA

PRILOG 2.

RASTER I RAZMJEŠTAJ UKOPNIH
PARCELA ZA GROBNO POLJE

2.2. GROBNO POLJE III.

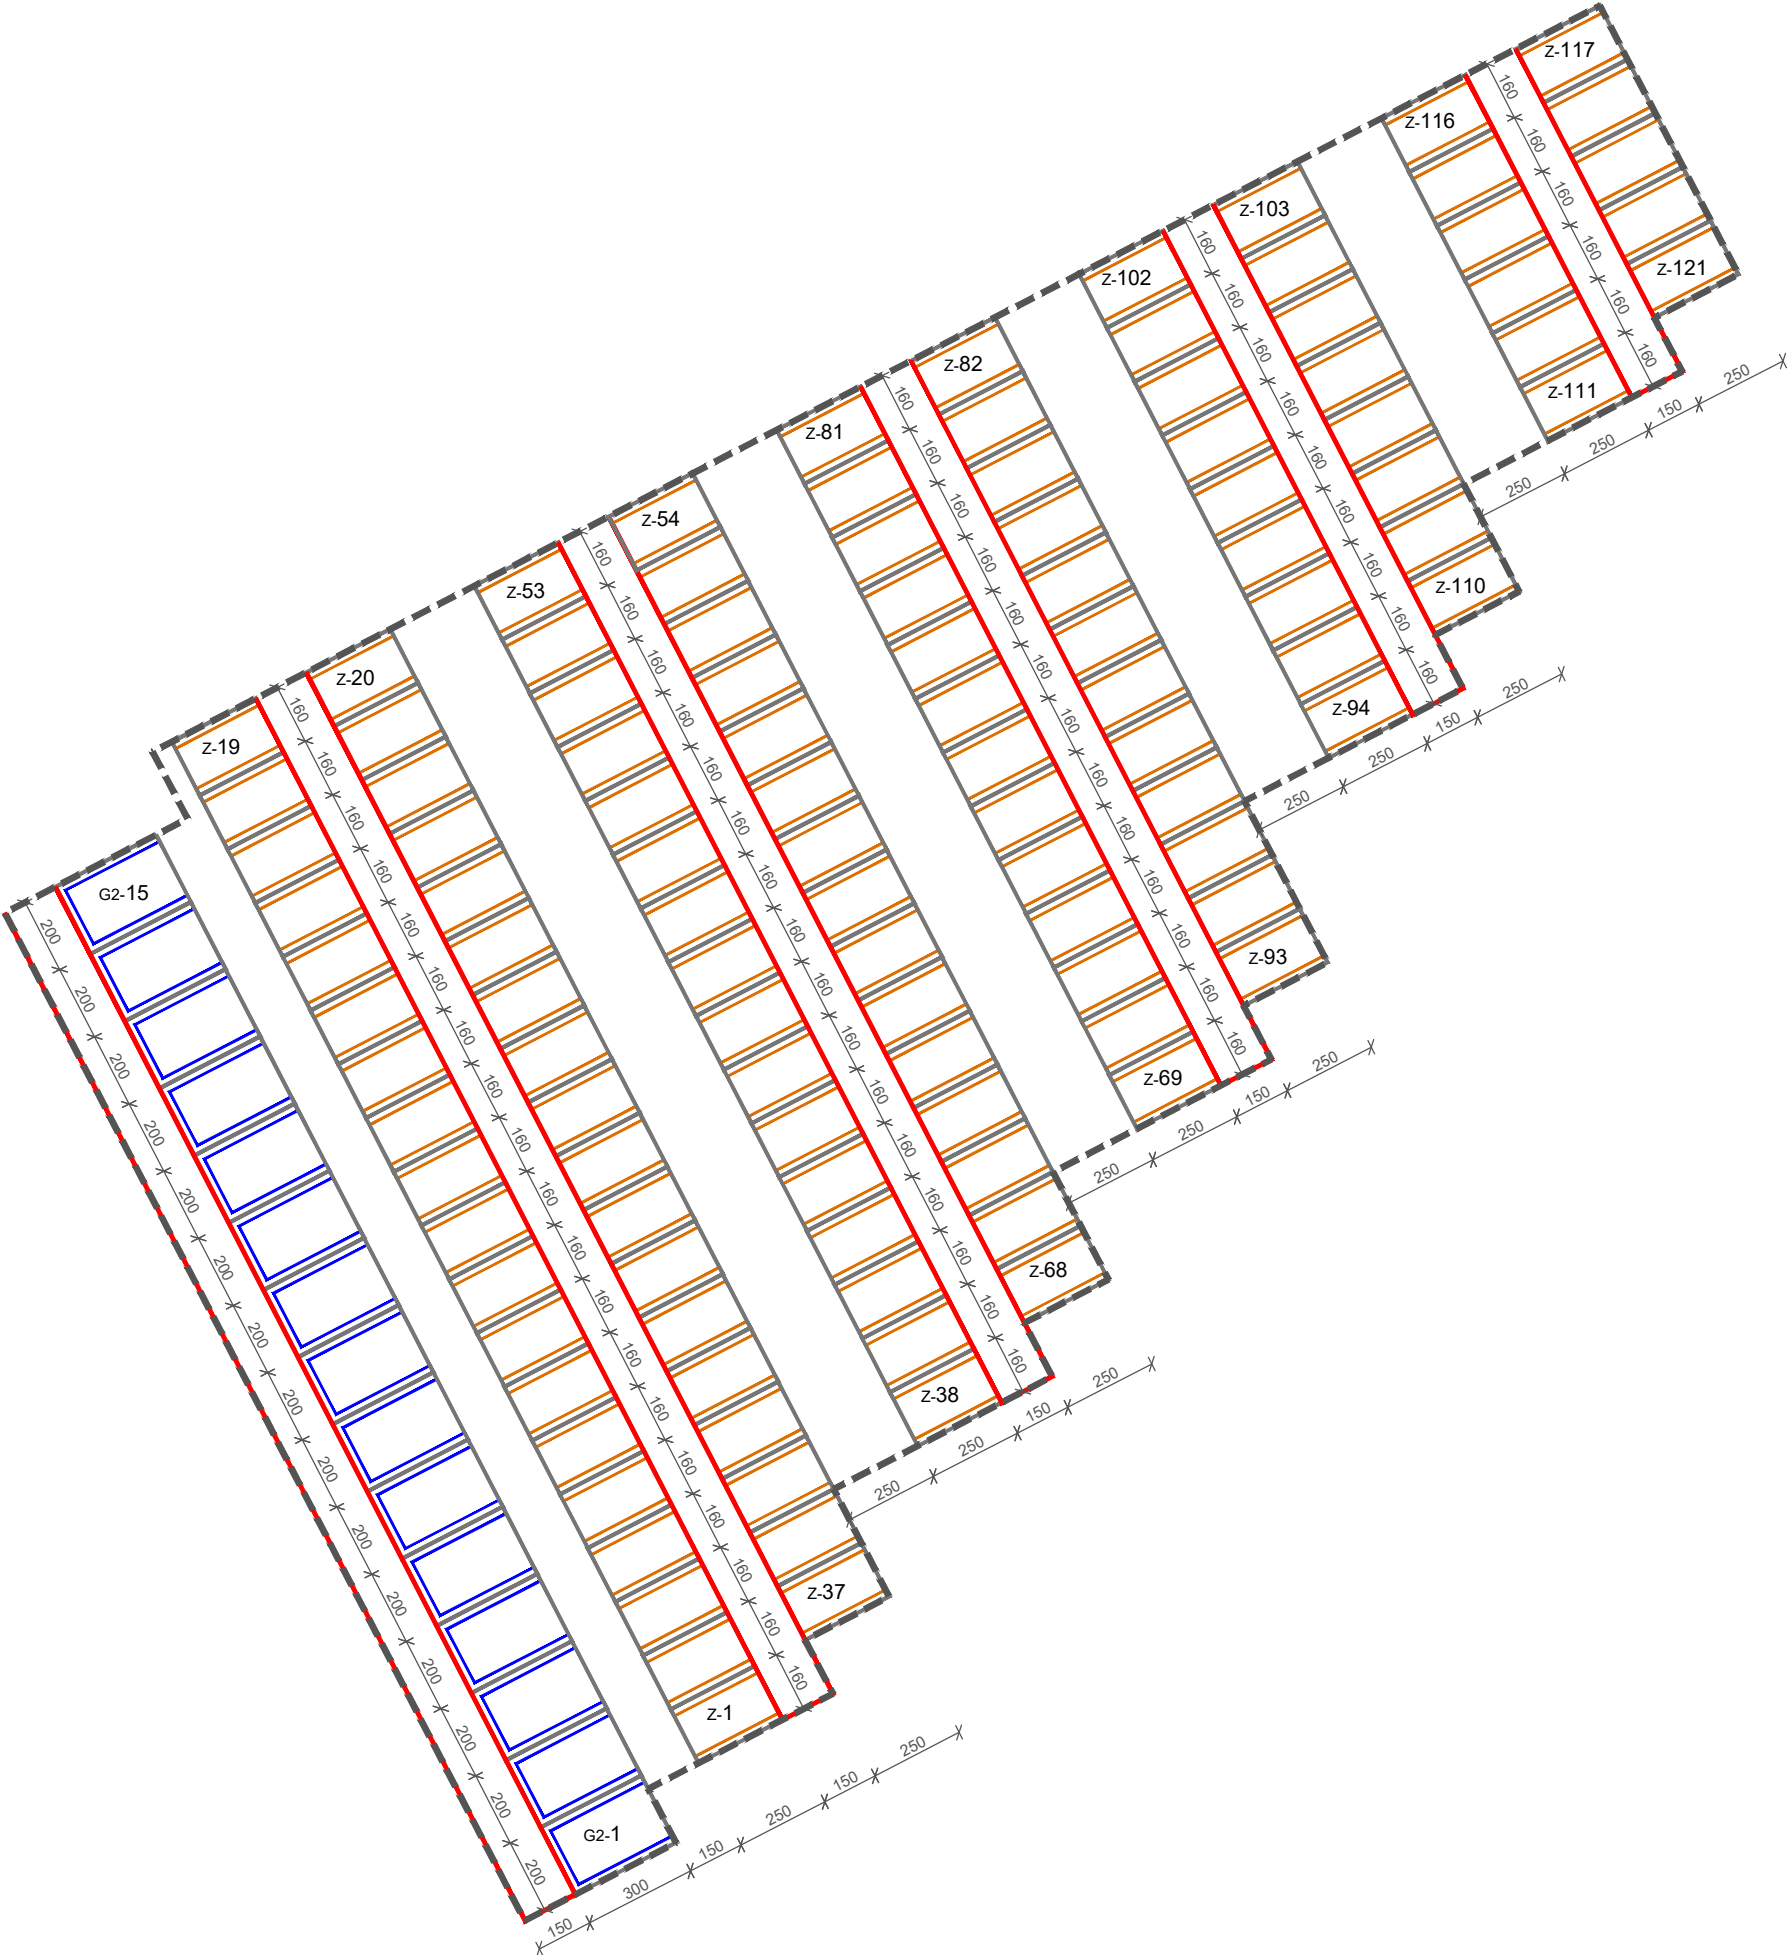

TUMAČ ZNAKOVA



GRANICA GROBNOG POLJA



UKOPNA PARCELA - GROBNICA



UKOPNA PARCELA - ZEMLJANI UKOP



OZNAKA TIPa GROBNICE ILI ZEMLJANOG UKOPA



PJEŠAČKA STAZA

PRILOG 2.


RASTER I RAZMJEŠTAJ UKOPNIH
PARCELA ZA GROBNO POLJE

2.3. GROBNO POLJE IV.

MJ. 1:200

0 1 5 10 20


TUMAČ ZNAKOVA

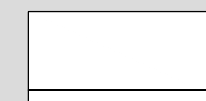

GRANICA GROBNOG POLJA



UKOPNA PARCELA - GROBNICA

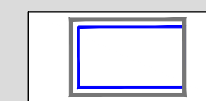


UKOPNA PARCELA - ZEMLJANI UKOP




Z / G1

OZNAKA TIPA GROBNICE ILI ZEMLJANOG UKOPA

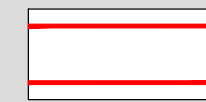

PJEŠAČKA STAZA

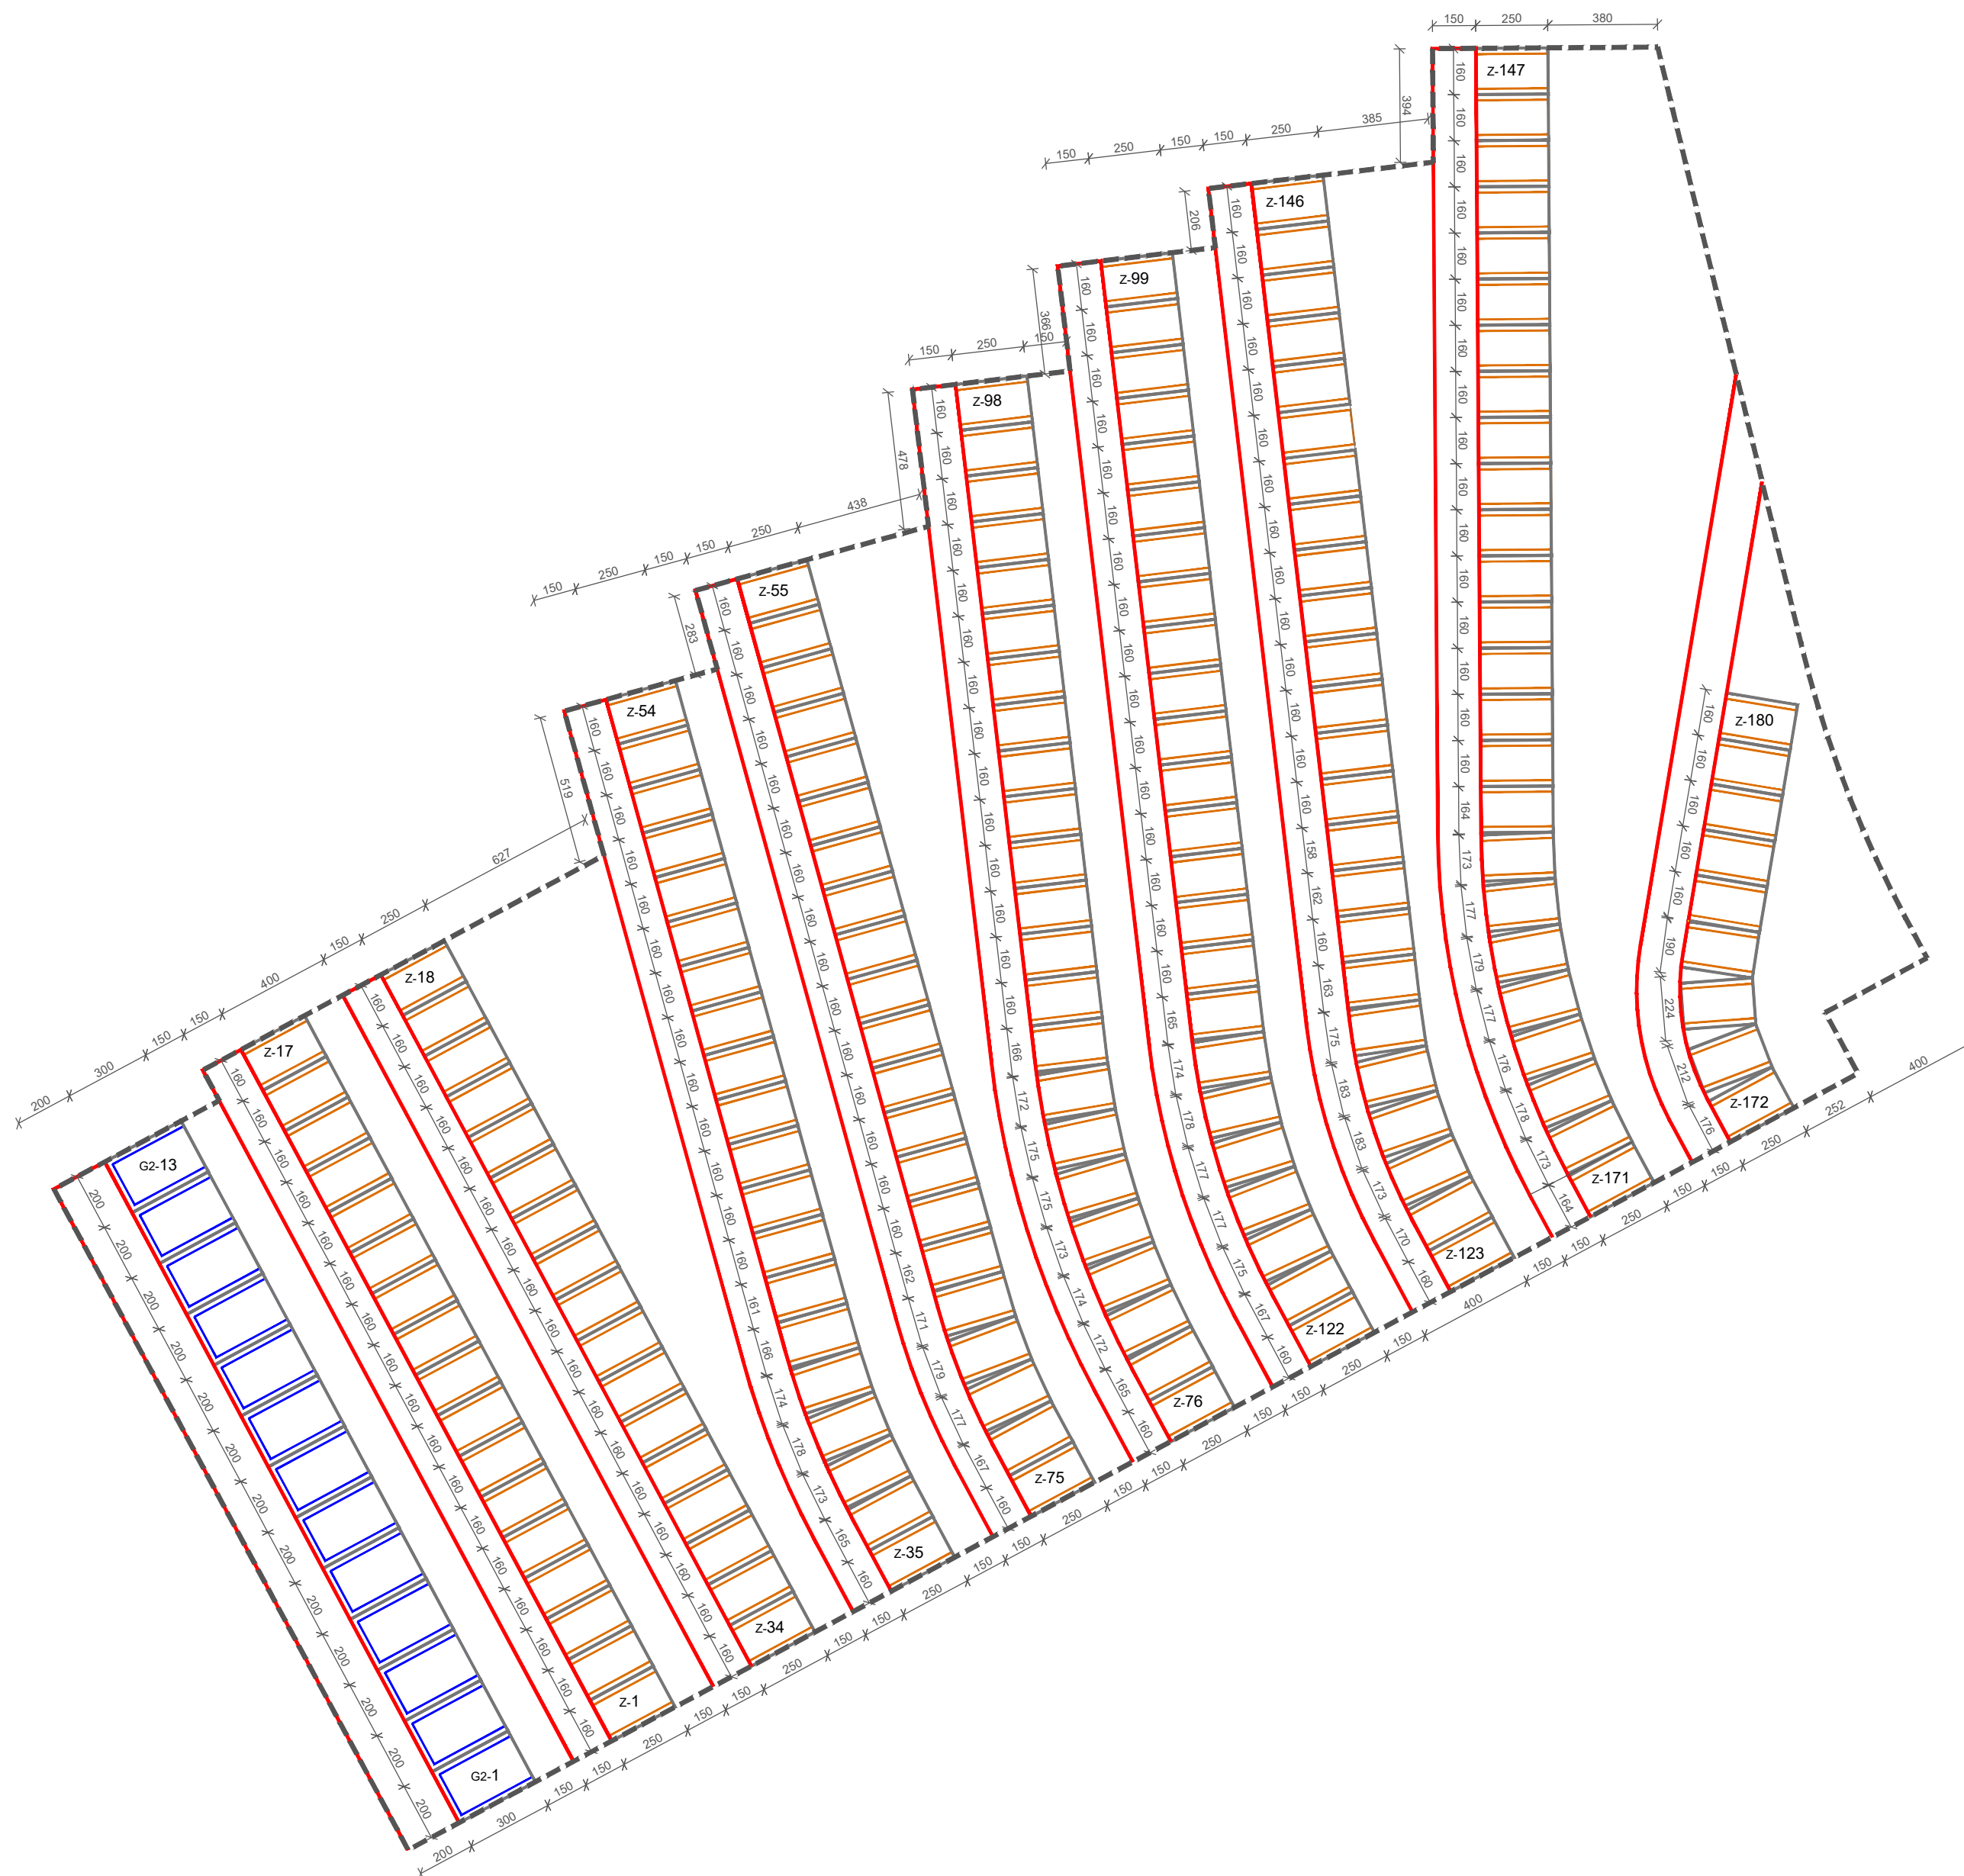

NACRT I UVJETI ZA GRADNJU I OPREMANJE UKOPNOG MJESTA

3.1. DETALJNI TIPSKI NACRT KLASIČNOG (ZEMLJANOG) UKOPA - Z

Technical drawing of a rectangular box showing dimensions and labels. The drawing includes a top view and a side view. The top view shows a central rectangle with a width of 200 and a height of 120. The side view shows a height of 160. The overall dimensions are 250 by 160. The drawing is labeled with 'A' and 'B' at the corners and 'bruto dimenzija' (gross dimensions) at the bottom.

Technical drawing showing the dimensions of a rectangular structure. The drawing includes a top view and a cross-section view.

Top View Dimensions:

- Overall width: 250
- Inner width: 200
- Side offset: 23
- Overall height: 145
- Inner height: 96
- Top offset: 26
- Bottom offset: 35

Cross-section View:

- The structure has a total height of 180.
- The top part is a solid layer with a height of 26.
- The bottom part is a hatched layer with a height of 35.
- The middle section is a cavity with a height of 96.
- The side walls are 27 thick.
- The bottom wall is 200 wide.

Technical drawing of a rectangular structure, likely a foundation or wall section, showing dimensions and construction details.

Horizontal Dimensions:

- Top width: 110
- Inner width: 90
- Base width: 80
- Side offsets (each): 20
- Overall base width: 120
- Base width including side offsets: 160

Vertical Dimensions:

- Top section height: 70
- Section below top: 96
- Section below that: 26
- Section below that: 35
- Section below that: min. 145
- Section below that: min. 180

Annotations:

- A dashed horizontal line is drawn across the middle of the structure.
- Stippled shading is used to indicate specific material or construction areas on the sides.
- Small vertical lines with horizontal dashes are shown along the bottom edge of the structure.


MJ. 1:50

PRILOG 3.


NACRT I UVJETI ZA GRADNJU I OPREMANJE UKOPNOG MJESTA

3.2. DETALJNI TIPSKI NACRT GROBNICE - TIP G1


Tlocrt

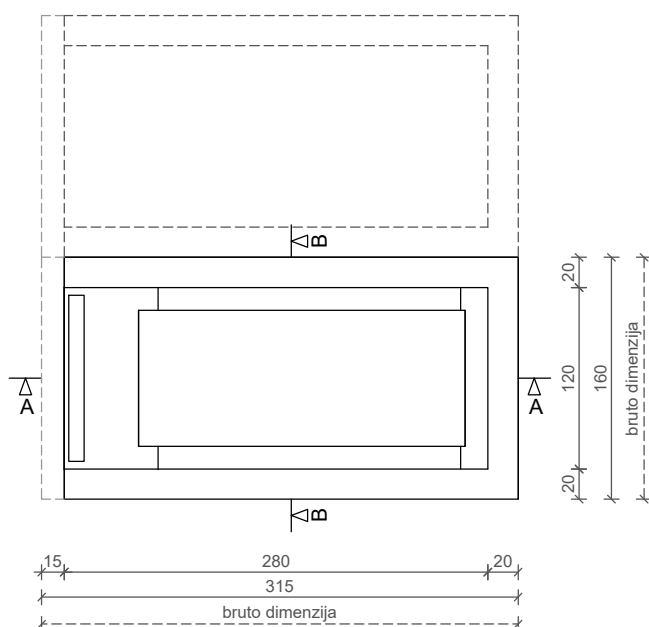

Presjek A-A

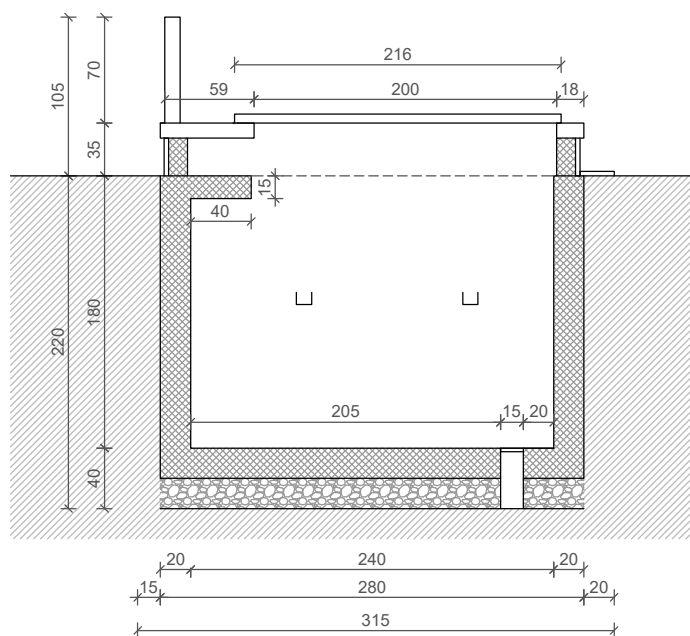

Presjek B-B

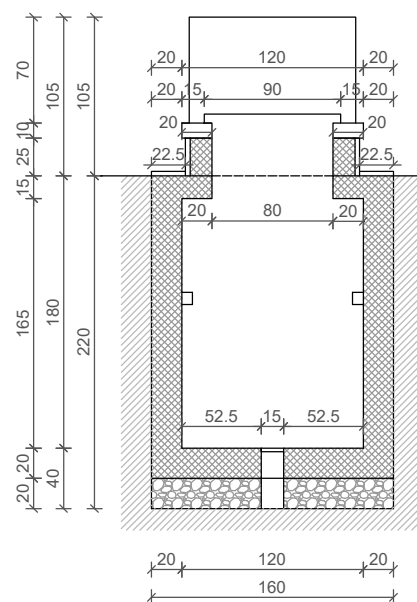


PRILOG 3.


NACRT I UVJETI ZA GRADNJU I OPREMANJE UKOPNOG MJESTA

3.4. DETALJNI TIPSKI NACRT GROBNICE - TIP G3


Tlocrt

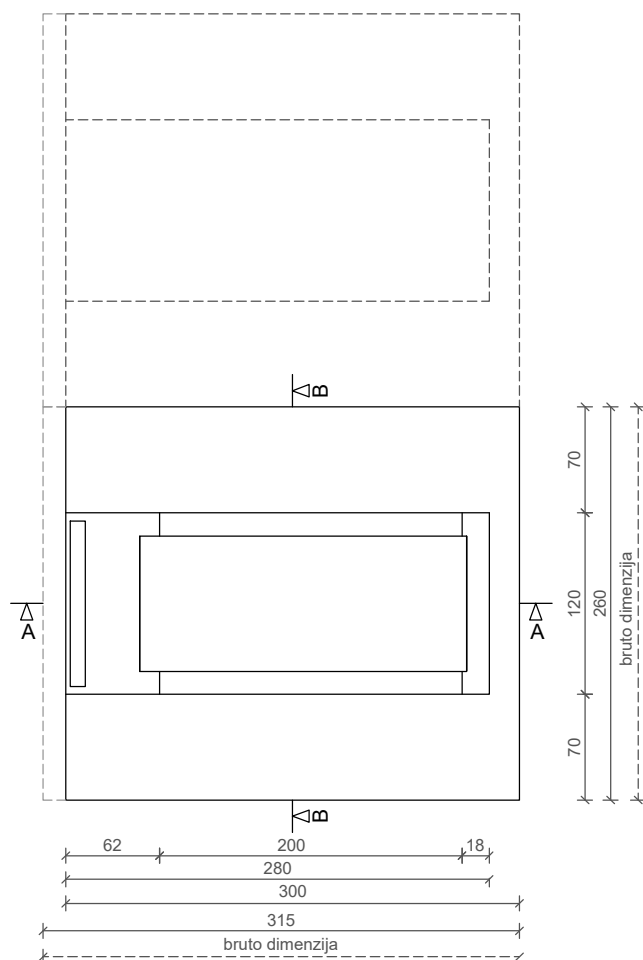

Presjek A-A

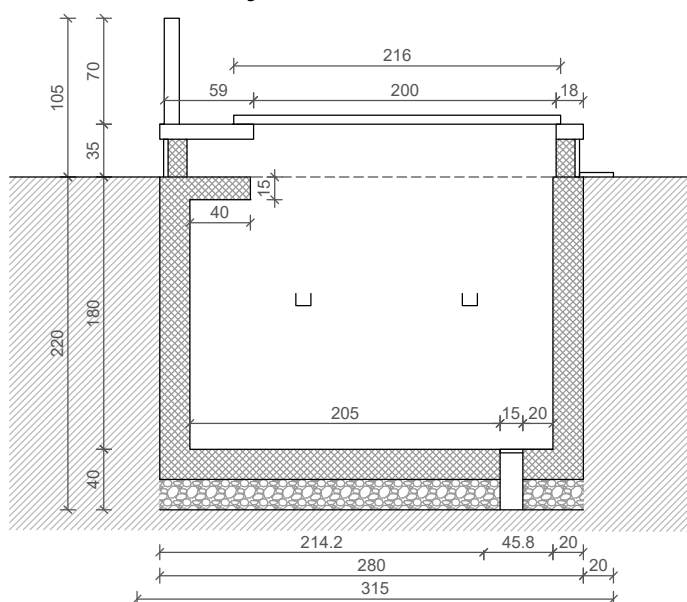

Presjek B-B

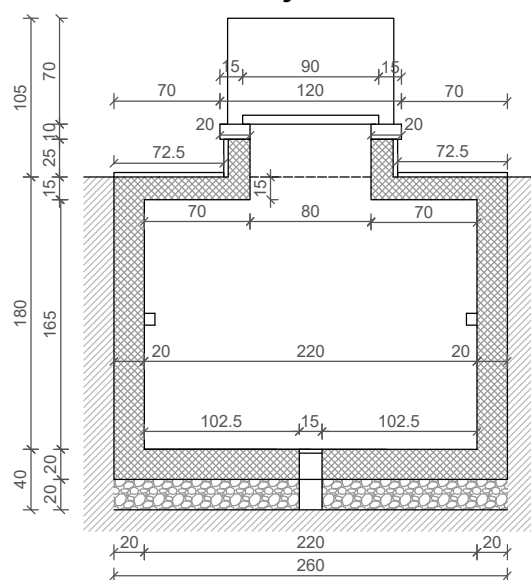


MJ. 1:50

PRILOG 3.


NACRT I UVJETI ZA GRADNJU I OPREMANJE UKOPNOG MJESTA

3.5. DETALJNI TIPSKI NACRTI KAZETA ZA URNE - U



Tlocrt

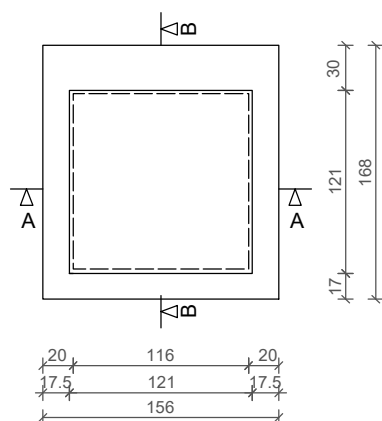

Presjek B-B

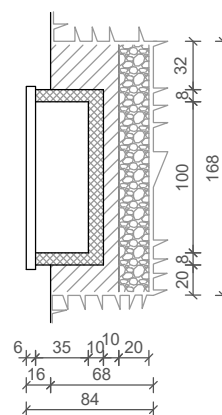

Presjek A-A

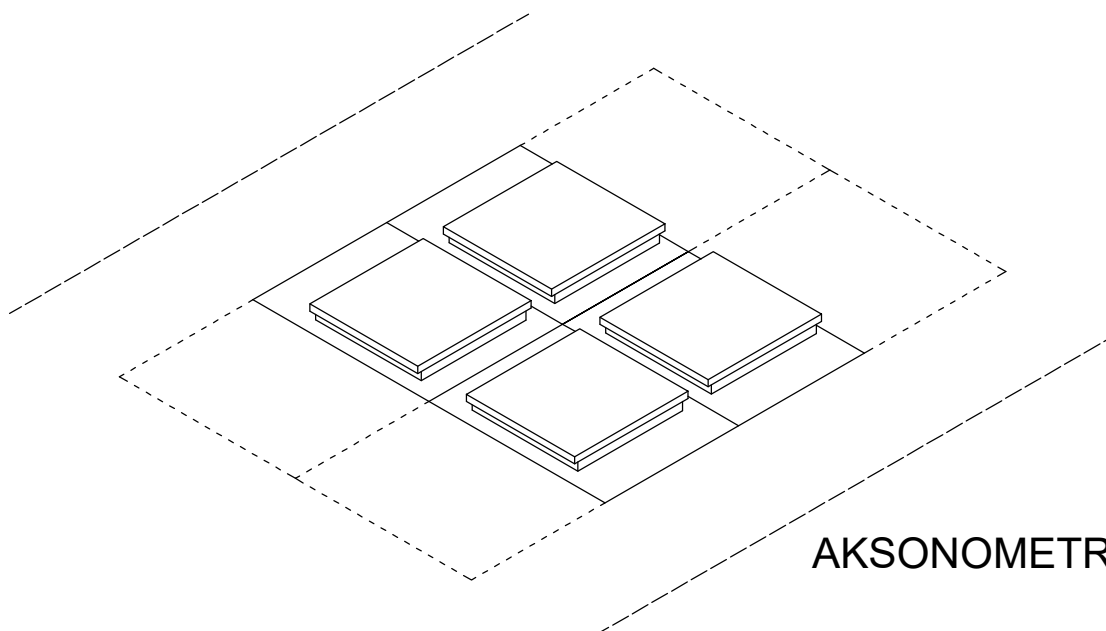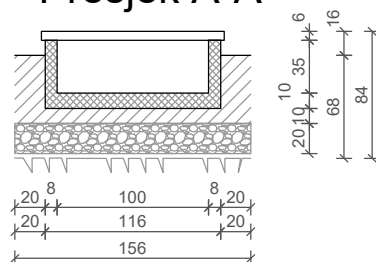

AKSONOMETRIJA

MJ. 1:50