

0. GEODETSKO-KATASTARSKI SNIMAK POSTOJEĆEG STANJA

Age Group	Percentage
0	5
10	85
20	10
50	0
100	0

GRANICA OBUHVATA PLANA



Naziv prostornog plana:

URBANISTIČKI PLAN UREĐENJA GROBLJA MORAVČE

Naziv kartografskog prikaza:

0. GEODETSKO-KATASTARSKI SNIMAK POSTOJEĆEG STANJA

Broj kartografskog prikaza: 0.	Mjerilo kartografskog prikaza: 1:1000
--------------------------------	---------------------------------------

**Odluka Gradske skupštine Grada Zagreba o izradi
Urbanističkog plana uređenja groblja Moravče
(Službeni glasnik Grada Zagreba broj 24/14)**

Javna rasprava objavljena je 22.02.2016. godine
ponovna javna rasprava objavljena je 14.09.2016. godine

Pečat Gradskog ureda za strategijsko planiranje i razvoj Grada

M.P.

**Odluka Gradske skupštine Grada Zagreba o donošenju
Urbanističkog plana uređenja groblja Moravče
(Službeni glasnik Grada Zagreba broj 21/16)**

Javni uvid održan je od 02. do 31.03.2016. godine
 Ponovni javni uvid održan je od 22. do 29.09.2016. godine

Pročelnik Gradskog ureda za stratezijsko planiranje i razvoj Grada:

.....
 o.o. gradonačelnika Grada Zagreba pomoćnik pročelnika
 mr.sc. Darko Šiško, dipl.ing.geod.

Anja Dulčić, dipl.ing.arh.

Izradio:



CPA CENTAR ZA PROSTORNO UREĐENJE I ARHITEKTURU d.o.o.

Pečat pravne osebe koja je izradila Plan:

M.P.

Odgovorna osoba:

Tomislav Dolečki, dipl.ing.arh.

Pečat odgovornog voditelja izrade Plana:

M.P.

**Odgovorni voditelj izrade Nacrta prijedloga
Urbanističkog plana uređenja groblja Moravče:**

Tomislav Dolečki, dipl.inq.arh.

Stručni tim u izradi Plana:
Tomislav Dolečki, dipl.ing.arh.
Neda Kaminski - Kirš, dipl.ing.arh.
mr.sc. Zrinka Tadić, dipl.ing.arh.
Dora Dolečki Glasinović, dipl.ing.arh.

Suradnja u izradi Plana:
Igor Grubišić, dipl.ing.građ.
Josip Štefičić, dipl.iur.
Barbara Vajdić, dipl.oecc.
Nataša Horvat, dipl.ing.biolog.

Pečat Gradske skupštine Grada Zagreba:

Predsjednik Gradske skupštine Grada Zagreba

M.P.

.....
dr sc. Andrija Mikulić, v. r.

Istovjetnost prostornog plana s izvornikom ovjerava

Pečat nadležnog tijela

M.P.

(ime, prezime, potpis)

URBANISTIČKI PLAN UREĐENJA GROBLJA MORAVČE

1. KORIŠTENJE I NAMJENA POVRŠINA

MJ. 1:1000



TUMAČ ZNAKOVA

GRANICE

GRANICA OBUHVATA PLANA

OGRADA GROBLJA

RAZVOJ I UREĐENJE GROBLJA

POSTOJEĆE GROBLJE

PROŠIRENJE GROBLJA

ZAŠTITNE ZELENE POVRŠINE

PROMETNE POVRŠINE



GRAD ZAGREB

URBANISTIČKI PLAN UREĐENJA GROBLJA MORAVČE

1. KORIŠTENJE I NAMJENA POVRŠINA

Broj kartografskog prikaza: 1.	Mjerilo kartografskog prikaza: 1:1000
Odluka Gradske skupštine Grada Zagreba o izradi Urbanističkog plana uređenja groblja Moravče (Službeni glasnik Grada Zagreba broj 24/14)	Odluka Gradske skupštine Grada Zagreba o donošenju Urbanističkog plana uređenja groblja Moravče (Službeni glasnik Grada Zagreba broj 21/16)
Javna rasprava objavljena je 22.02.2016. godine Ponovna javna rasprava objavljena je 14.09.2016. godine	Javni uvid održan je od 02. do 31.03.2016. godine Ponovni javni uvid održan je od 22. do 29.09.2016. godine
Pečat Gradskog ureda za stratezijsko planiranje i razvoj Grada:	Pročelnik Gradskog ureda za stratezijsko planiranje i razvoj Grada:
M.P.	p.o. gradonačelnika Grada Zagreba pomoćnik pročelnika mr.sc. Darko Šiško, dipl.ing.geod. Odgovorna osoba za provođenje javne rasprave:
	Anja Dulčić, dipl.ing.arh.
Izradio:	CPA CENTAR ZA PROSTORNO UREĐENJE I ARHITEKTURU d.o.o.
Pečat pravne osobe koja je izradila Plan:	Odgovorna osoba:
M.P.	Tomislav Dolečki, dipl.ing.arh.
Pečat odgovornog voditelja izrade Plana:	Odgovorni voditelj izrade Nacrta prijedloga Urbanističkog plana uređenja groblja Moravče:
M.P.	Tomislav Dolečki, dipl.ing.arh. ovlašteni arhitekt urbanist
Stručni tim u izradi Plana: Tomislav Dolečki, dipl.ing.arh. Neda Kaminski - Kirš, dipl.ing.arh. mr.sc. Zrinka Tadić, dipl.ing.arh. Dora Dolečki Glasinović, dipl.ing.arh.	Suradnja u izradi Plana: Igor Grubišić, dipl.ing.građ. Josip Stefičić, dipl.iur. Barbara Vajdić, dipl.oec. Nataša Horvat, dipl.ing.biolog.
Pečat Gradske skupštine Grada Zagreba:	Predsjednik Gradske skupštine Grada Zagreba:
M.P.	dr.sc. Andrija Mikulić, v.r.
Istovjetnost prostornog plana s izvornikom ovjerava:	Pečat nadležnog tijela:
(ime, prezime, potpis)	M.P.

2.A. PROMETNA MREŽA

PROSTOR REZERVACIJE PROŠIRENJA POSTOJEĆE PROMETNICE



(ime, prezime, potpis)

URBANISTIČKI PLAN UREĐENJA
GROBLJA MORAVČE

2. PROMETNA, ULIČNA I KOMUNALNA
INFRASTRUKTURNA MREŽA


2.B. ENERGETSKI I
VODNOGOSPODARSKI SUSTAV

MJ. 1:1000

0102050100

S

postojeće	planirano	TUMAČ ZNAKOVA
		GRANICE
		GRANICA OBUHVATA PLANA
		OGRADA GROBLJA
		ENERGETSKI SUSTAV
		PLINSKI DISTRIBUCIJSKI SUSTAV
		SREDNJETLAČNI PLINOVOD
		ELEKTROENERGETIKA
		10 kV ZRAČNI VOD /POSTOJEĆI - IZMJEŠTA SE/
		10 kV KABEL
		KABEL 0,4 kV
		VOD JAVNE RASVJETE
		VODNOGOSPODARSKI SUSTAV
		VODOOPSKRBA
		VODOOPSKRBNI CJEVOVOD
		ODVODNJA OTPADNIH VODA
		OBORINSKA ODVODNJA I SMJER ODVODNJE

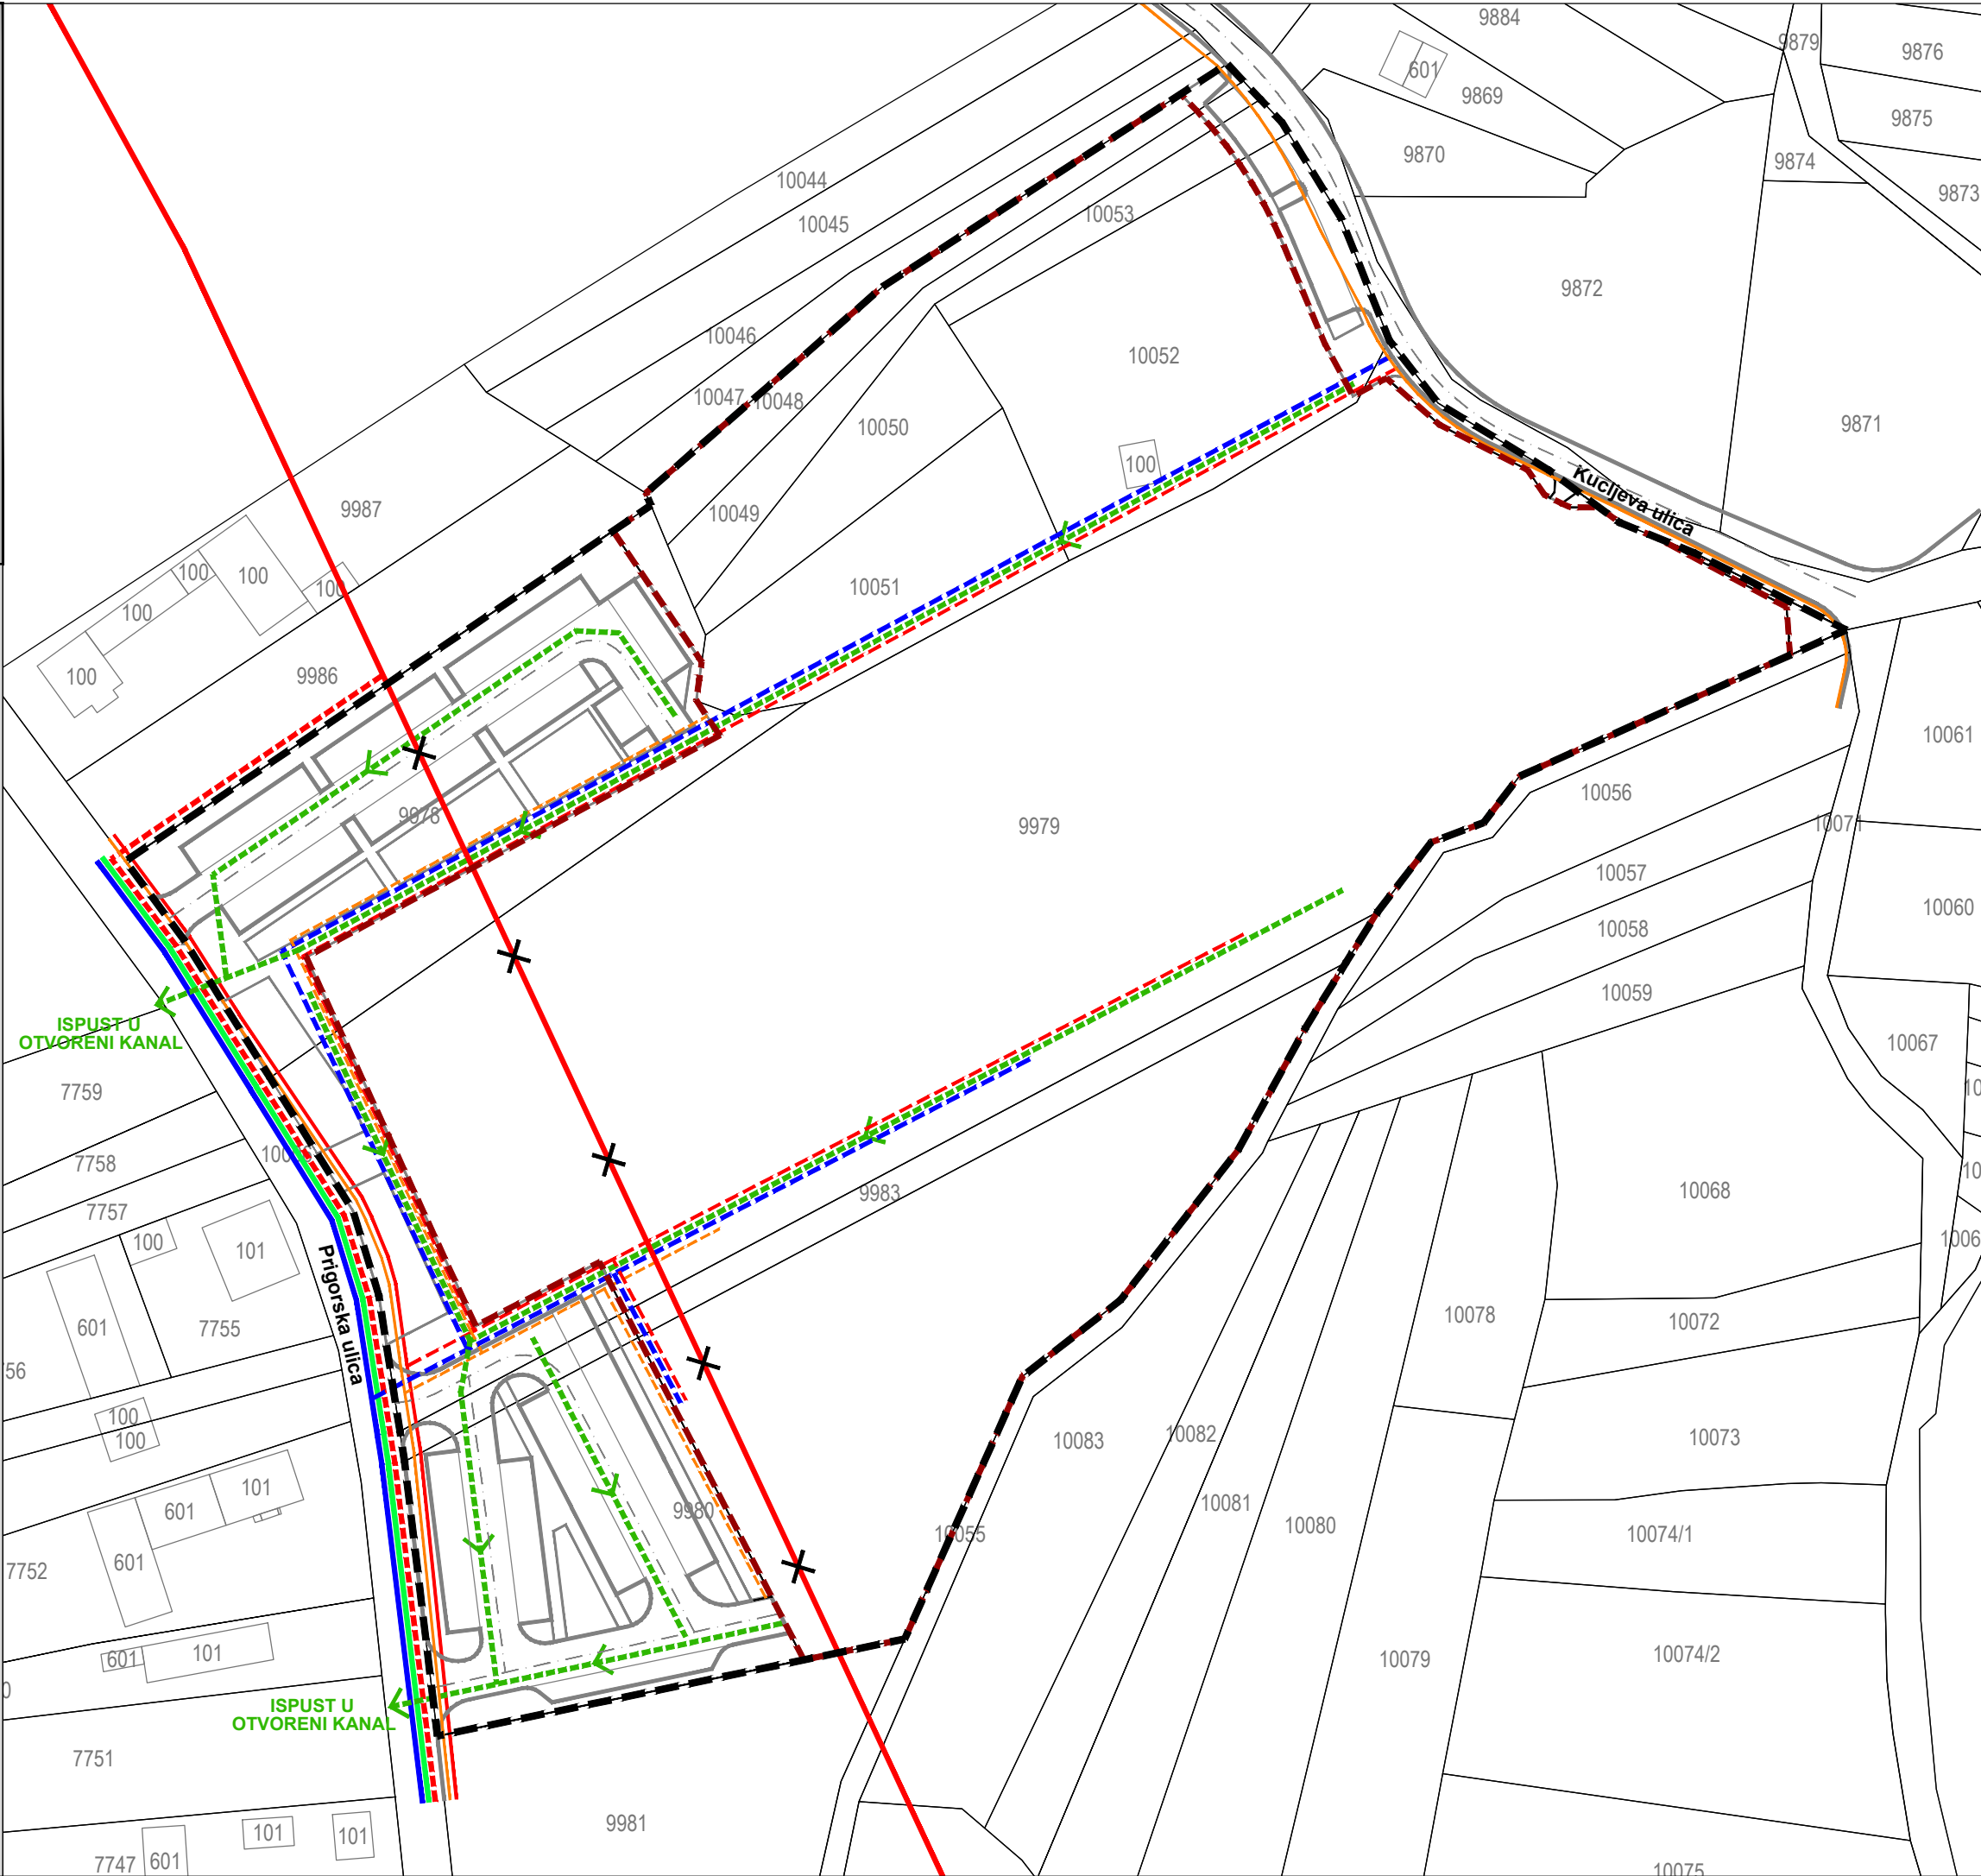

GRAD ZAGREB	
Naziv prostornog plana: URBANISTIČKI PLAN UREĐENJA GROBLJA MORAVČE	
Naziv kartografskog prikaza: 2. PROMETNA, ULIČNA I KOMUNALNA INFRASTRUKTURNA MREŽA 2.B. ENERGETSKI I VODNOGOSPODARSKI SUSTAV	
Broj kartografskog prikaza: 2.B.	Mjerilo kartografskog prikaza: 1:1000
Odluka Gradske skupštine Grada Zagreba o izradi Urbanističkog plana uređenja groblja Moravče (Službeni glasnik Grada Zagreba broj 24/14)	Odluka Gradske skupštine Grada Zagreba o donošenju Urbanističkog plana uređenja groblja Moravče (Službeni glasnik Grada Zagreba broj 21/16)
Javna rasprava objavljena je 22.02.2016. godine Ponovna javna rasprava objavljena je 14.09.2016. godine	Javni uvid održan je od 02. do 31.03.2016. godine Ponovni javni uvid održan je od 22. do 29.09.2016. godine
Pečat Gradskog ureda za stratezijsko planiranje i razvoj Grada:	Pročelnik Gradskog ureda za stratezijsko planiranje i razvoj Grada:
M.P.	p.o. gradonačelnika Grada Zagreba pomoćnik pročelnika mr.sc. Darko Šiško, dipl.ing.geod. Odgovorna osoba za provođenje javne rasprave: Anja Dulčić, dipl.ing.arh.
Izradio:	CPA CENTAR ZA PROSTORNO UREĐENJE I ARHITEKTURU d.o.o.
Pečat pravne osobe koja je izradila Plan:	Odgovorna osoba:
M.P.	Tomislav Dolečki, dipl.ing.arh.
Pečat odgovornog voditelja izrade Plana:	Odgovorni voditelj izrade Nacrta prijedloga Urbanističkog plana uređenja groblja Moravče:
M.P.	Tomislav Dolečki, dipl.ing.arh. ovlašteni arhitekt urbanist
Stručni tim u izradi Plana: Tomislav Dolečki, dipl.ing.arh. Neda Kaminski - Kirš, dipl.ing.arh. mr.sc. Zrinka Tadić, dipl.ing.arh. Dora Dolečki Glasinović, dipl.ing.arh.	Suradnja u izradi Plana: Igor Grubišić, dipl.ing.građ. Josip Stefičić, dipl.iur. Barbara Vajdić, dipl.oecc. Nataša Horvat, dipl.ing.biolog.
Pečat Gradske skupštine Grada Zagreba:	Predsjednik Gradske skupštine Grada Zagreba:
M.P.	dr.sc. Andrija Mikulić, v.r.
Istovjetnost prostornog plana s izvornikom ovjerava:	Pečat nadležnog tijela:
(ime, prezime, potpis)	M.P.

URBANISTIČKI PLAN UREĐENJA
GROBLJA MORAVČE

3. UVJETI KORIŠTENJA, UREĐENJA I
ZAŠTITE POVRŠINA

MJ. 1:1000



S

TUMAČ ZNAKOVA

GRANICE

GRANICA OBUHVATA PLANA

OGRADA GROBLJA

OBLICI KORIŠTENJA

POSTOJEĆA GROBNA POLJA

PLANIRANA GROBNA POLJA

NOVA GRADNJA /MRTVAČNICA/

OTVORENI OPROŠTAJNI PROSTOR

GROBNI TRG SA SIMBOLOM GROBLJA

GOPODARSKO DVORIŠTE


ETAPE REALIZACIJE PLANA

PROSTOR REZERVACIJE PROŠIRENJA POSTOJEĆE PROMETNICE

GRANICE I OZNAKE PLANIRANIH GROBNIH POLJA

G₂-I, G₂III, G₂IV i G₂V - KLASIČNI /ZEMLJANI UKOP/ I GROBNICE

G₂-II - KAZETE ZA URNE

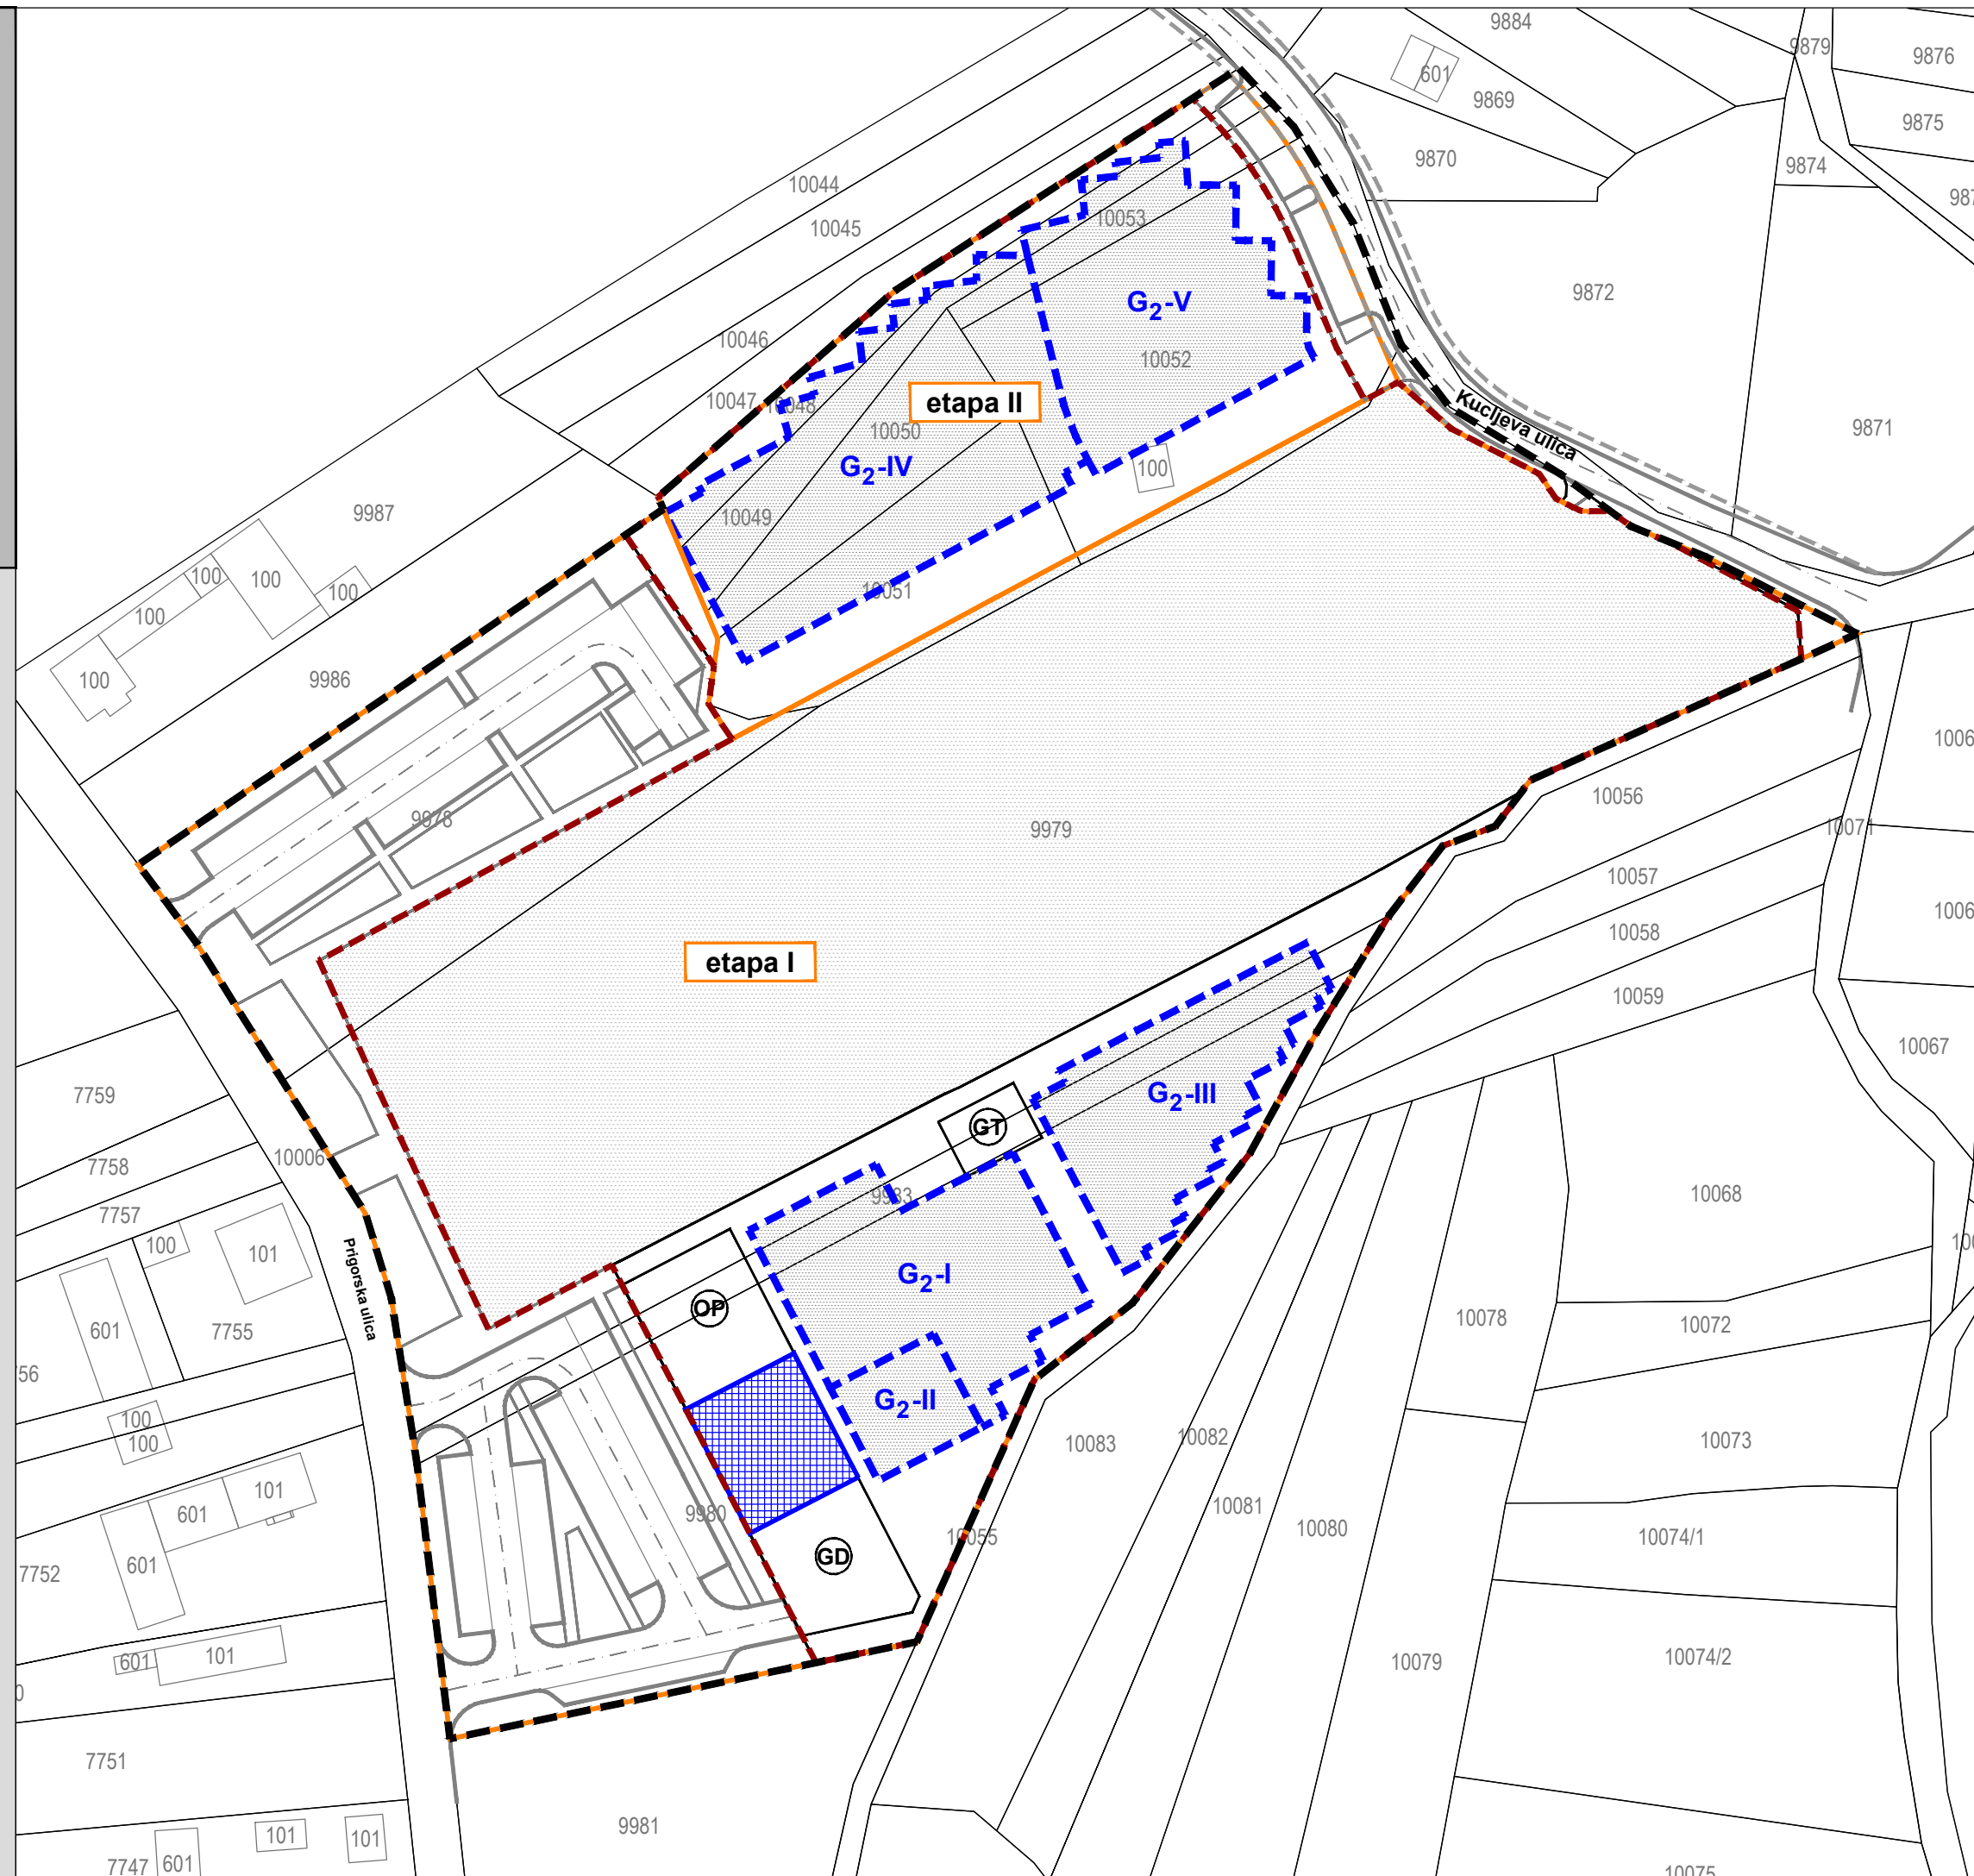

GRAD ZAGREB

Naziv prostornog plana:

URBANISTIČKI PLAN UREĐENJA GROBLJA MORAVČE

Naziv kartografskog prikaza:

3. UVJETI KORIŠTENJA, UREĐENJA I ZAŠTITE POVRŠINA

Broj kartografskog prikaza: 3.

Mjerilo kartografskog prikaza: 1:1000

Odluka Gradske skupštine Grada Zagreba o izradi
Urbanističkog plana uređenja groblja Moravče
(Službeni glasnik Grada Zagreba broj 24/14)

Odluka Gradske skupštine Grada Zagreba o donošenju
Urbanističkog plana uređenja groblja Moravče
(Službeni glasnik Grada Zagreba broj 21/16)

Javna rasprava objavljena je 22.02.2016. godine
Ponovna javna rasprava objavljena je 14.09.2016. godine

Javni uvid održan je od 02. do 31.03.2016. godine
Ponovni javni uvid održan je od 22. do 29.09.2016. godine

Pečat Gradskog ureda za strategijsko planiranje i razvoj Grada:

Pročelnik Gradskog ureda za strategijsko planiranje i razvoj Grada:

M.P.

p.o. gradonačelnika Grada Zagreba pomoćnik pročelnika
mr.sc. Darko Šiško, dipl.ing.geod.

Odgovorna osoba za provođenje javne rasprave:

Anja Dulčić, dipl.ing.arh.

Izradio:

CPA CENTAR ZA PROSTORNO UREĐENJE I ARHITEKTURU d.o.o.

Pečat pravne osobe koja je izradila Plan:

Odgovorna osoba:

M.P.

Tomislav Dolečki, dipl.ing.arh.

Pečat odgovornog voditelja izrade Plana:

Odgovorni voditelj izrade Nacrta prijedloga
Urbanističkog plana uređenja groblja Moravče:

M.P.

Tomislav Dolečki, dipl.ing.arh.
ovlašten arhitekt urbanist

Stručni tim u izradi Plana:
Tomislav Dolečki, dipl.ing.arh.
Neda Kaminski - Kirš, dipl.ing.arh.
mr.sc. Zrinka Tadić, dipl.ing.arh.
Dora Dolečki Glasinović, dipl.ing.arh.

Suradnja u izradi Plana:
Igor Grubišić, dipl.ing.građ.
Josip Stefičić, dipl.iur.
Barbara Vajdić, dipl.oec.
Nataša Horvat, dipl.ing.biolog.

Pečat Gradske skupštine Grada Zagreba:

Predsjednik Gradske skupštine Grada Zagreba:

M.P.

dr.sc. Andrija Mikulić, v.r.

Istovjetnost prostornog plana s izvornikom ovjerava:

Pečat nadležnog tijela:

M.P.

(ime, prezime, potpis)

URBANISTIČKI PLAN UREĐENJA GROBLJA MORAVČE

4. NAČIN I UVJETI GRADNJE

4.A. NAČIN GRADNJE

MJ. 1:1000



S

TUMAČ ZNAKOVA

GRANICE

GRANICA OBUHVATA PLANA

OGRADA GROBLJA

NAČIN I UVJETI GRADNJE UNUTAR GROBLJA

SAMOSTOJEĆA GRAĐEVINA /MRTVAČNICA/
- max. tlocrtna površina građevine - 300 m²
- max. jedna nadzemna etaža
- max. visina građevine - 5,0 m
- max. ukupna visina građevine - 8,0 m

POSTOJEĆE GROBLJE


PROŠIRENJE GROBLJA

ZEMLJANI GROBOVI

GROBNICE

URNE

GRANICE I OZNAKE PLANIRANIH GROBNIH POLJA
G₂-I, G₂III, G₂IV i G₂V - KLASIČNI /ZEMLJANI UKOP/ I GROBNICE
G₂-II - KAZETE ZA URNE

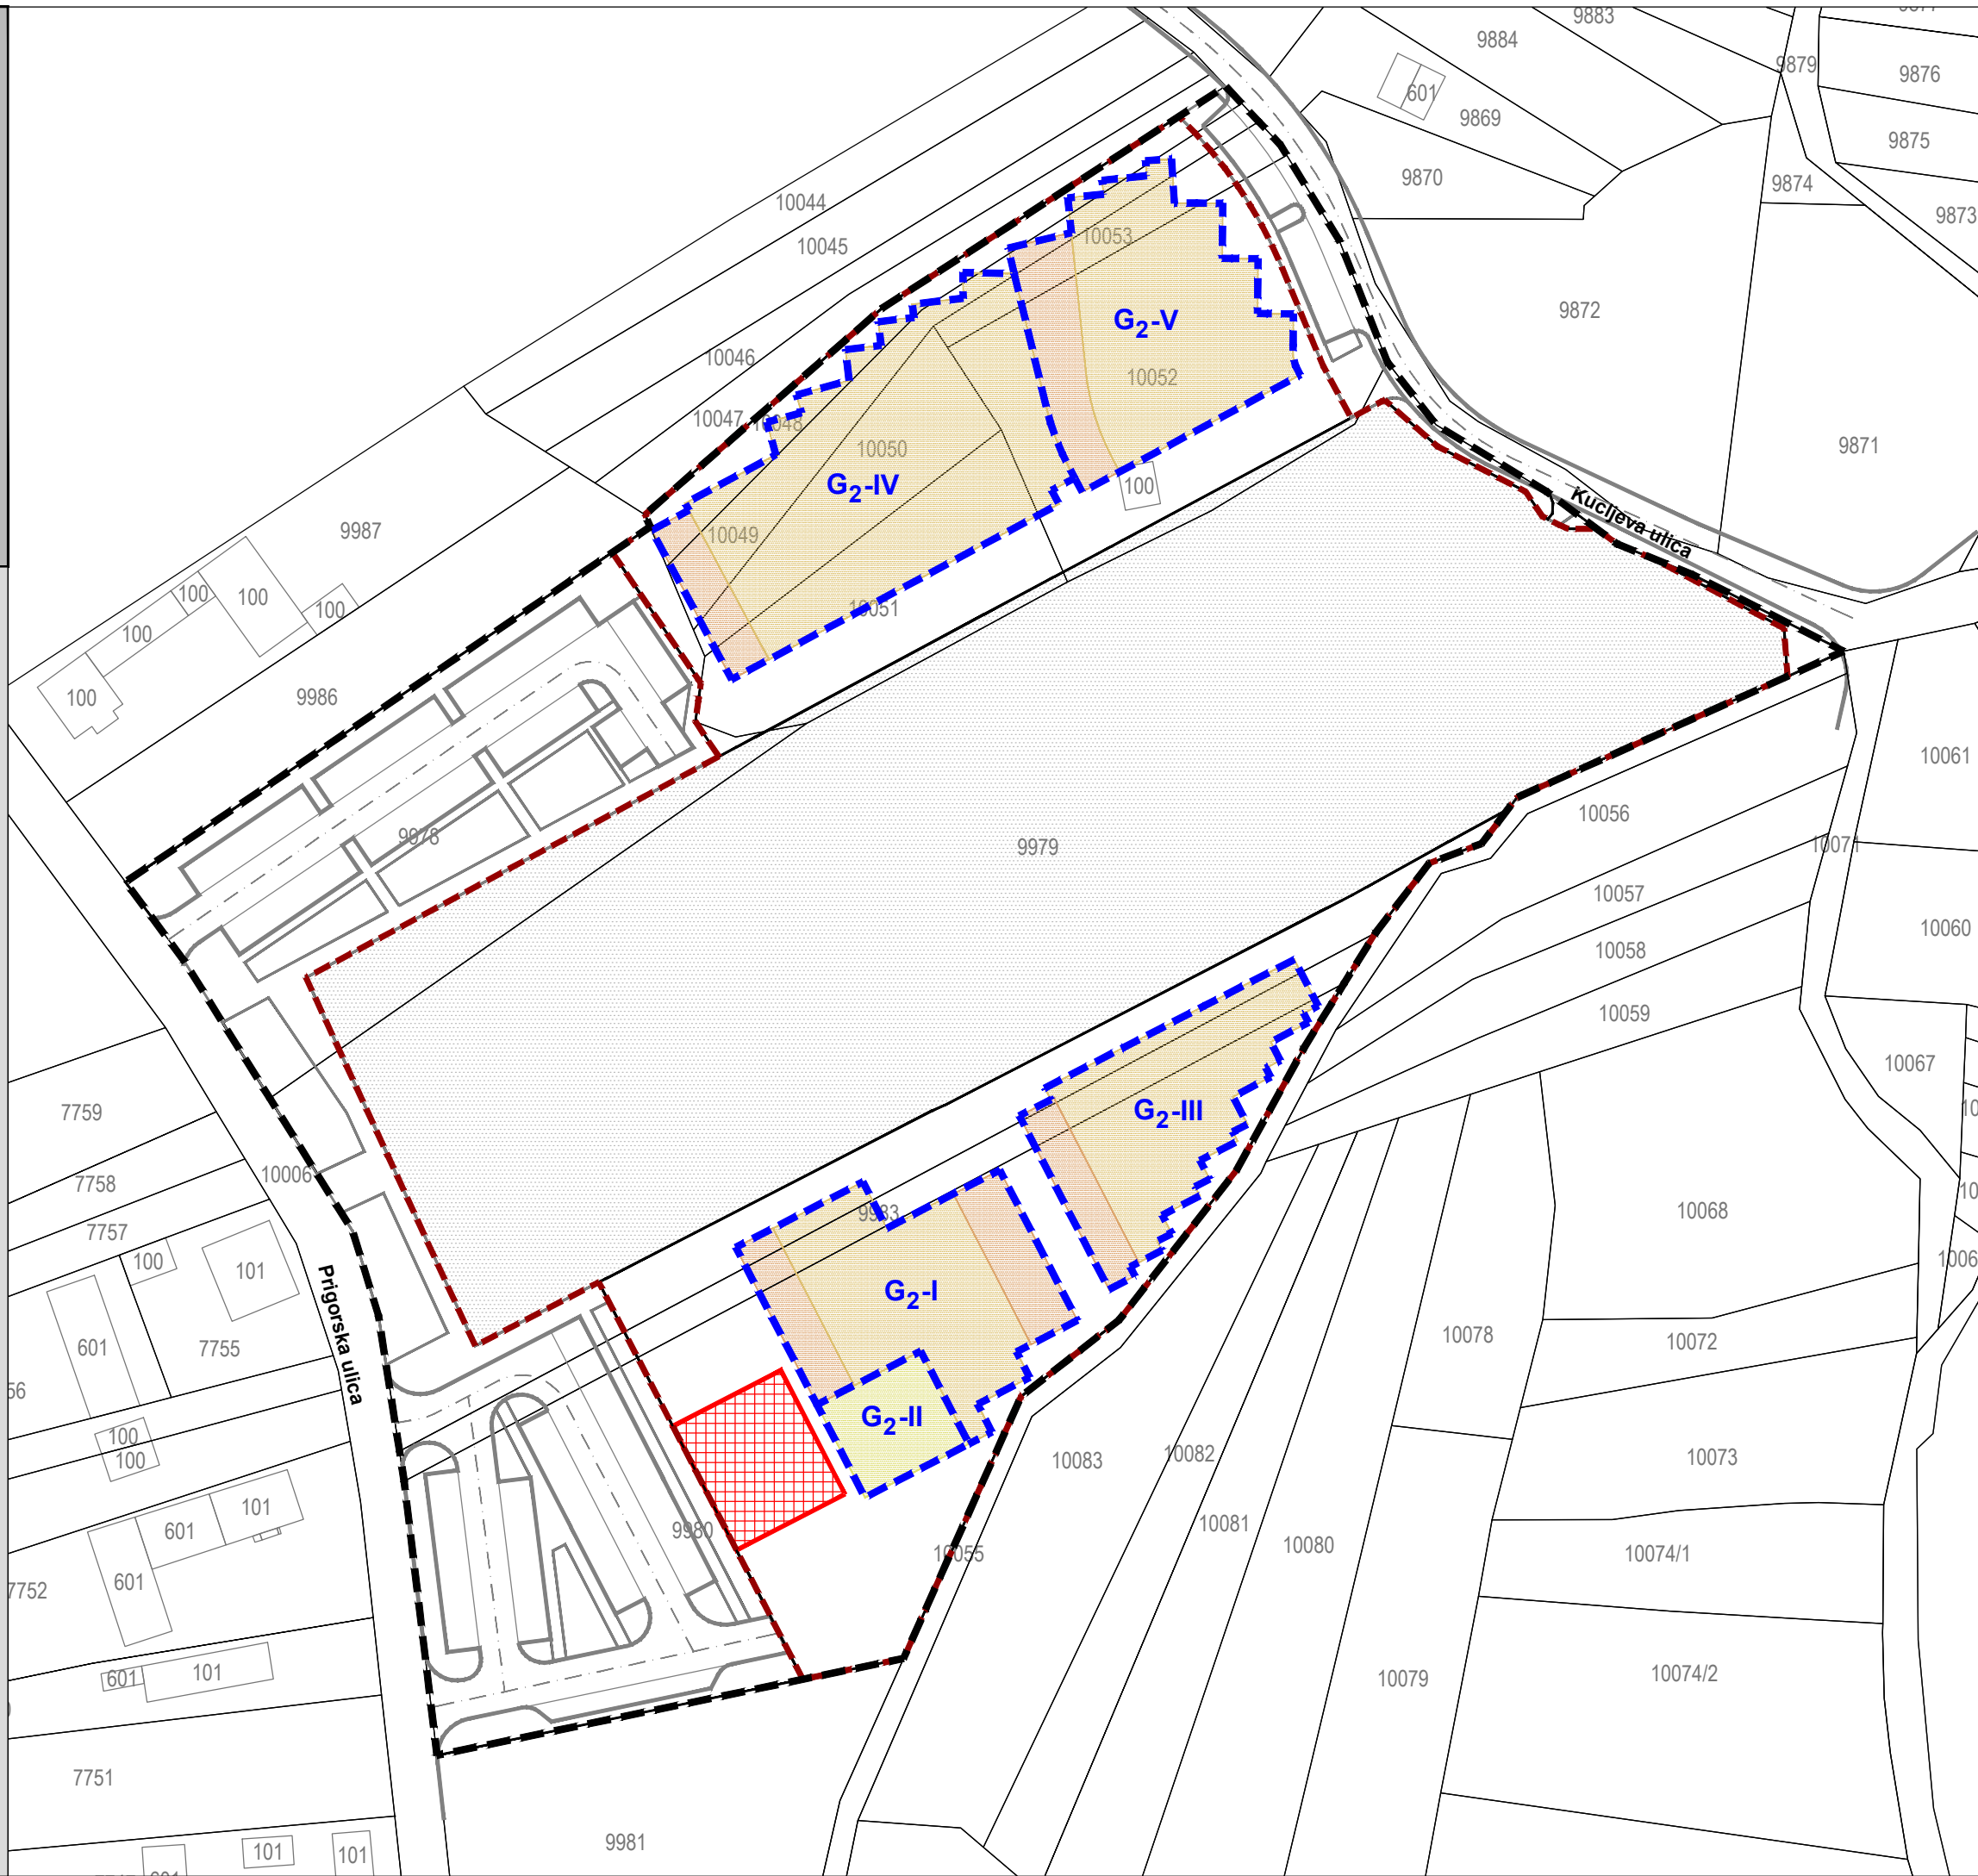

GRAD ZAGREB

URBANISTIČKI PLAN UREĐENJA GROBLJA MORAVČE

4. NAČIN I UVJETI GRADNJE
4.A. NAČIN GRADNJE

Broj kartografskog prikaza: 4.A.	Mjerilo kartografskog prikaza: 1:1000
Odluka Gradske skupštine Grada Zagreba o izradi Urbanističkog plana uređenja groblja Moravče (Službeni glasnik Grada Zagreba broj 24/14)	Odluka Gradske skupštine Grada Zagreba o donošenju Urbanističkog plana uređenja groblja Moravče (Službeni glasnik Grada Zagreba broj 21/16)
Javna rasprava objavljena je 22.02.2016. godine Ponovna javna rasprava objavljena je 14.09.2016. godine	Javni uvid održan je od 02. do 31.03.2016. godine Ponovni javni uvid održan je od 22. do 29.09.2016. godine
Pečat Gradskog ureda za stratezijsko planiranje i razvoj Grada:	Pročelnik Gradskog ureda za stratezijsko planiranje i razvoj Grada:
M.P.	p.o. gradonačelnika Grada Zagreba pomoćnik pročelnika mr.sc. Darko Šiško, dipl.ing.geod. Odgovorna osoba za provođenje javne rasprave:
	Anja Dulčić, dipl.ing.arh.
Izradio:	CPA CENTAR ZA PROSTORNO UREĐENJE I ARHITEKTURU d.o.o.
Pečat pravne osobe koja je izradila Plan:	Odgovorna osoba:
M.P.	Tomislav Dolečki, dipl.ing.arh.
Pečat odgovornog voditelja izrade Plana:	Odgovorni voditelj izrade Nacrta prijedloga Urbanističkog plana uređenja groblja Moravče:
M.P.	Tomislav Dolečki, dipl.ing.arh. ovlašteni arhitekt urbanist
Stručni tim u izradi Plana: Tomislav Dolečki, dipl.ing.arh. Neda Kaminski - Kirš, dipl.ing.arh. mr.sc. Zrinka Tadić, dipl.ing.arh. Dora Dolečki Glasinović, dipl.ing.arh.	Suradnja u izradi Plana: Igor Grubišić, dipl.ing.građ. Josip Stefičić, dipl.iur. Barbara Vajdić, dipl.oecc. Nataša Horvat, dipl.ing.biolog.
Pečat Gradske skupštine Grada Zagreba:	Predsjednik Gradske skupštine Grada Zagreba:
M.P.	dr.sc. Andrija Mikulić, v.r.
Istovjetnost prostornog plana s izvornikom ovjerava:	Pečat nadležnog tijela:
	M.P.
(ime, prezime, potpis)	

URBANISTIČKI PLAN UREĐENJA
GROBLJA MORAVČE

4. NAČIN I UVJETI GRADNJE

4.B. PARCELACIJA

MJ. 1:1000



S

TUMAČ ZNAKOVA

GRANICE

GRANICA OBUHVATA PLANA


OGRADA GROBLJA

PARCELACIJA

POSTOJEĆA GRANICA GRAĐEVNE ČESTICE

PLANIRANA GRANICA GRAĐEVNE ČESTICE

BROJ PLANIRANE GRAĐEVNE ČESTICE

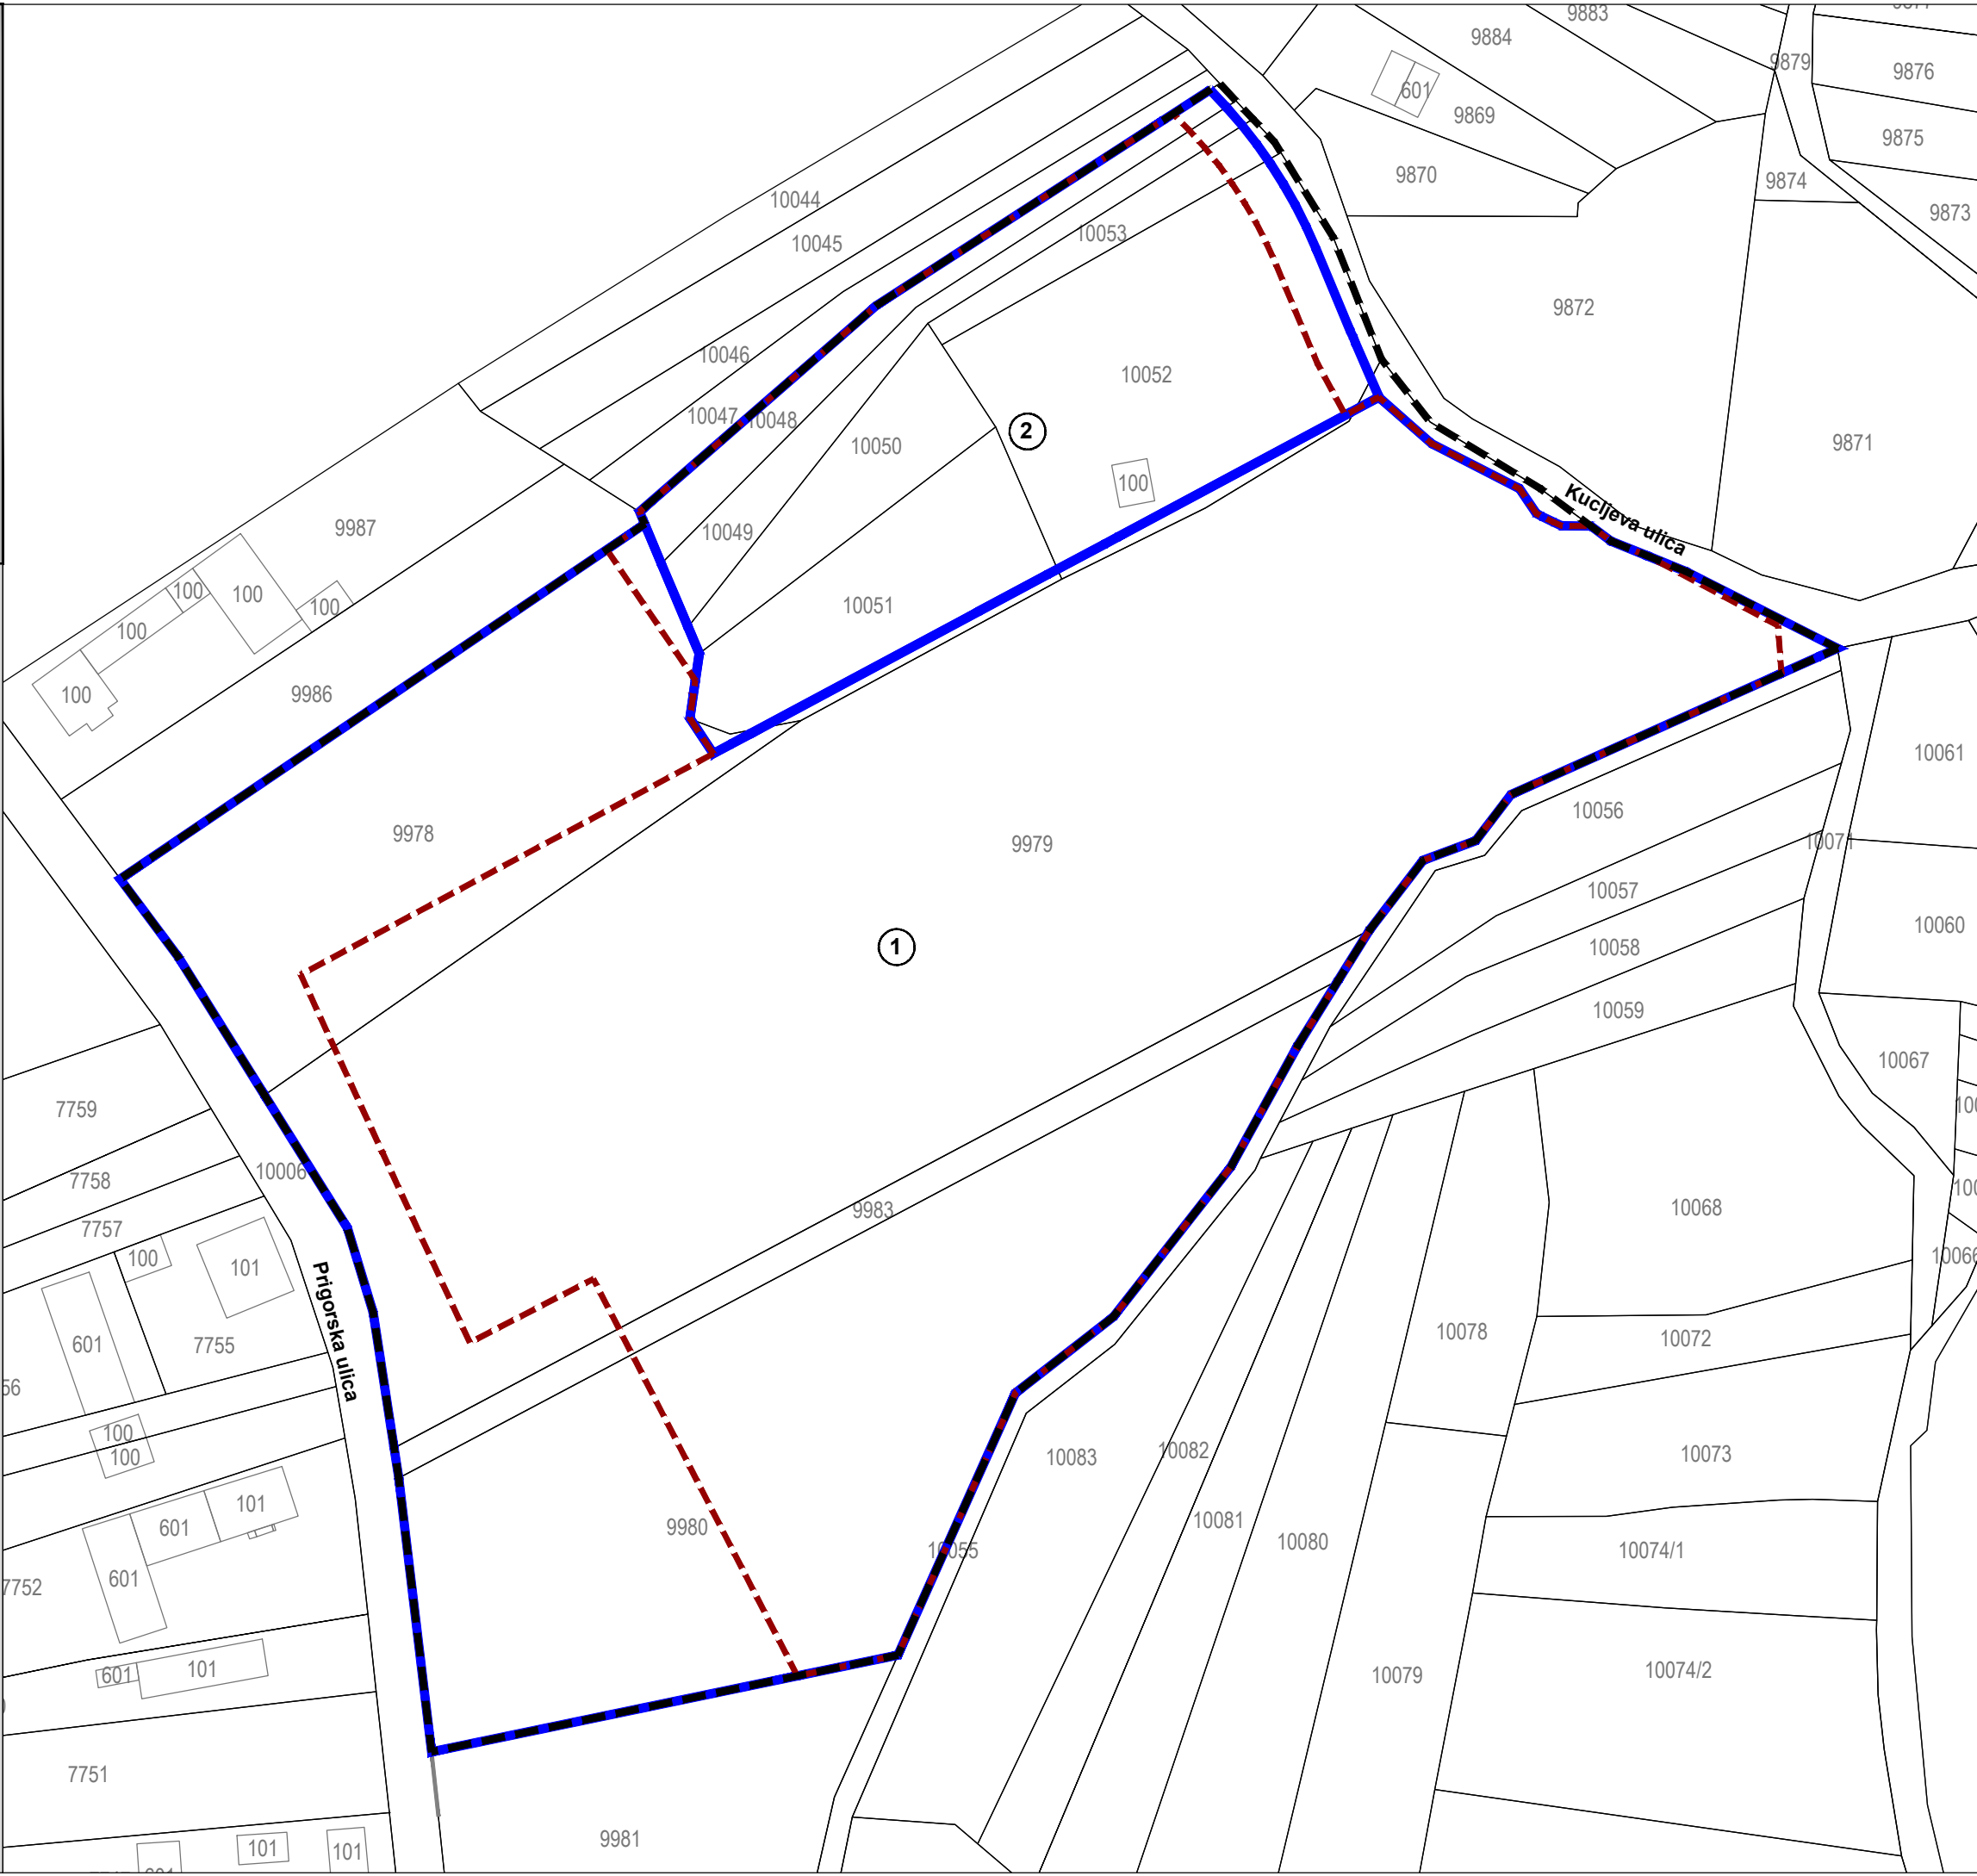

GRAD ZAGREB

Naziv prostornog plana:
URBANISTIČKI PLAN UREĐENJA GROBLJA MORAVČE

Naziv kartografskog prikaza:
**4. NAČIN I UVJETI GRADNJE
4.B. PARCELACIJA**

Broj kartografskog prikaza: 4.B.

Mjerilo kartografskog prikaza: 1:1000

Odluka Gradske skupštine Grada Zagreba o izradi
Urbanističkog plana uređenja groblja Moravče
(Službeni glasnik Grada Zagreba broj 24/14)

Odluka Gradske skupštine Grada Zagreba o donošenju
Urbanističkog plana uređenja groblja Moravče
(Službeni glasnik Grada Zagreba broj 21/16)

Javna rasprava objavljena je 22.02.2016. godine
Ponovna javna rasprava objavljena je 14.09.2016. godine

Javni uvid održan je od 02. do 31.03.2016. godine
Ponovni javni uvid održan je od 22. do 29.09.2016. godine

Pečat Gradskog ureda za strategijsko planiranje i razvoj Grada:

Pročelnik Gradskog ureda za strategijsko planiranje i razvoj Grada:

M.P.

p.o. gradonačelnika Grada Zagreba pomoćnik pročelnika
mr.sc. Darko Šiško, dipl.ing.geod.

Odgovorna osoba za provođenje javne rasprave:

Anja Dulčić, dipl.ing.arh.

Izradio:



CPA CENTAR ZA PROSTORNO UREĐENJE I ARHITEKTURU d.o.o.

Pečat pravne osobe koja je izradila Plan:

Odgovorna osoba:

M.P.

Tomislav Dolečki, dipl.ing.arh.

Pečat odgovornog voditelja izrade Plana:

Odgovorni voditelj izrade Nacrta prijedloga
Urbanističkog plana uređenja groblja Moravče:

M.P.

Tomislav Dolečki, dipl.ing.arh.

Stručni tim u izradi Plana:
Tomislav Dolečki, dipl.ing.arh.
Neda Kaminski - Kirš, dipl.ing.arh.
mr.sc. Zrinka Tadić, dipl.ing.arh.
Dora Dolečki Glasinović, dipl.ing.arh.

Suradnja u izradi Plana:
Igor Grubišić, dipl.ing.građ.
Josip Stefičić, dipl.iur.
Barbara Vajdić, dipl.oecc.
Nataša Horvat, dipl.ing.biolog.

Pečat Gradske skupštine Grada Zagreba:

Predsjednik Gradske skupštine Grada Zagreba:

M.P.

dr.sc. Andrija Mikulić, v.r.

Istovjetnost prostornog plana s izvornikom ovjerava:

Pečat nadležnog tijela:

M.P.

(ime, prezime, potpis)