




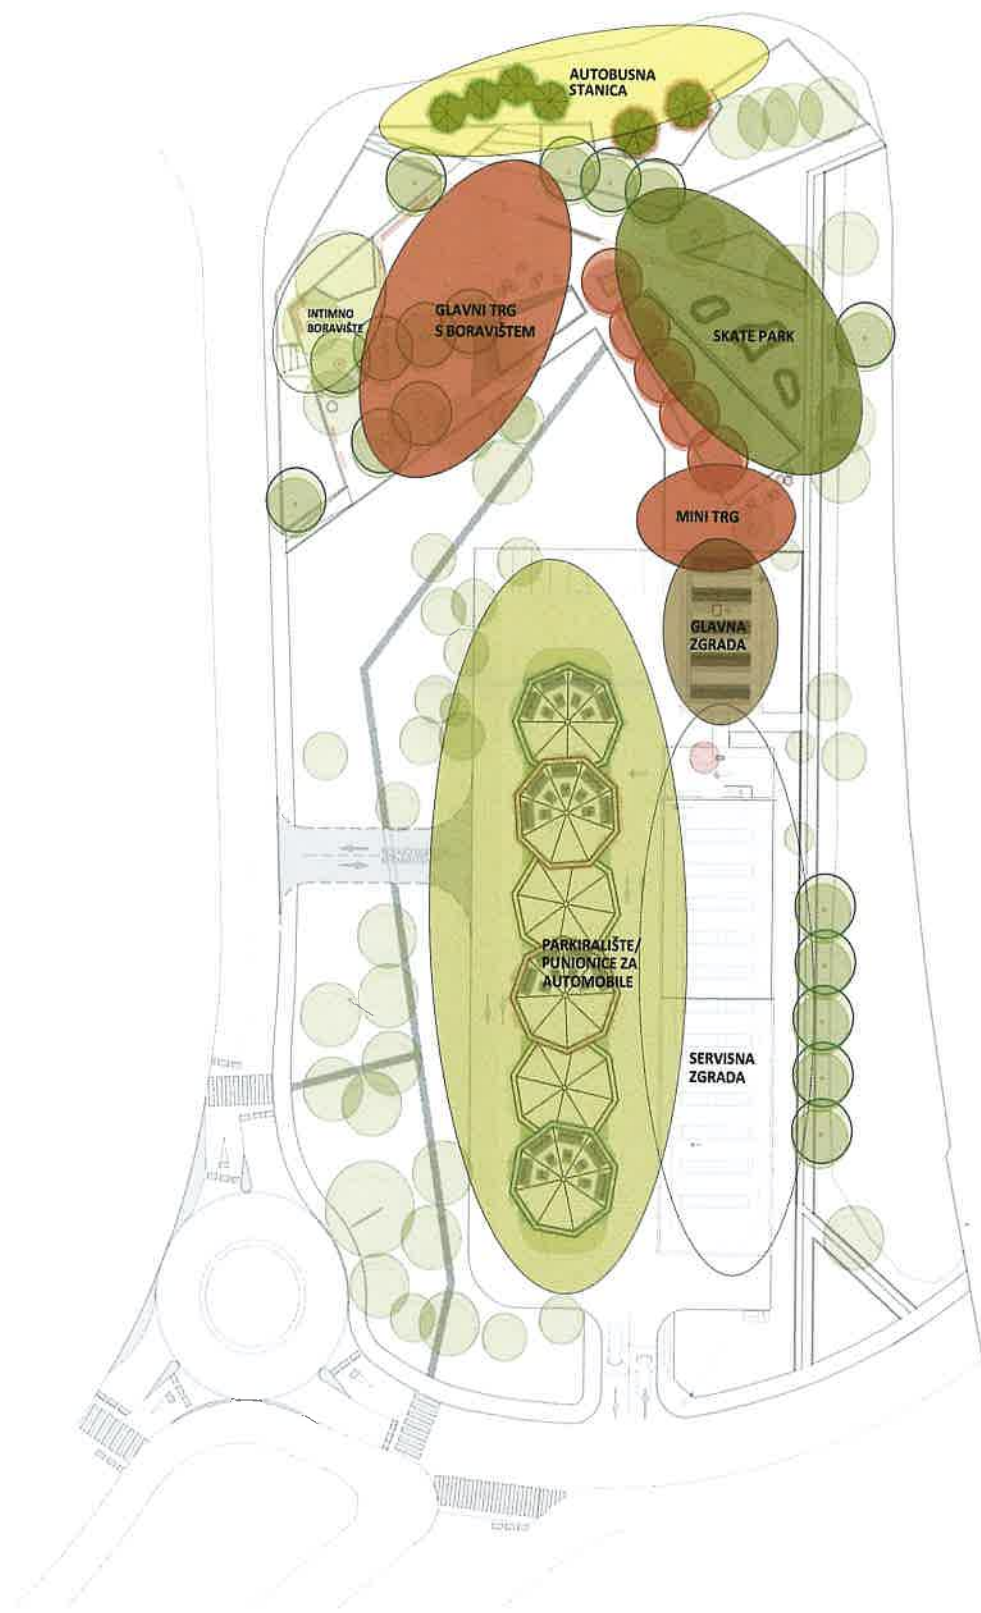



ZONIRANJE

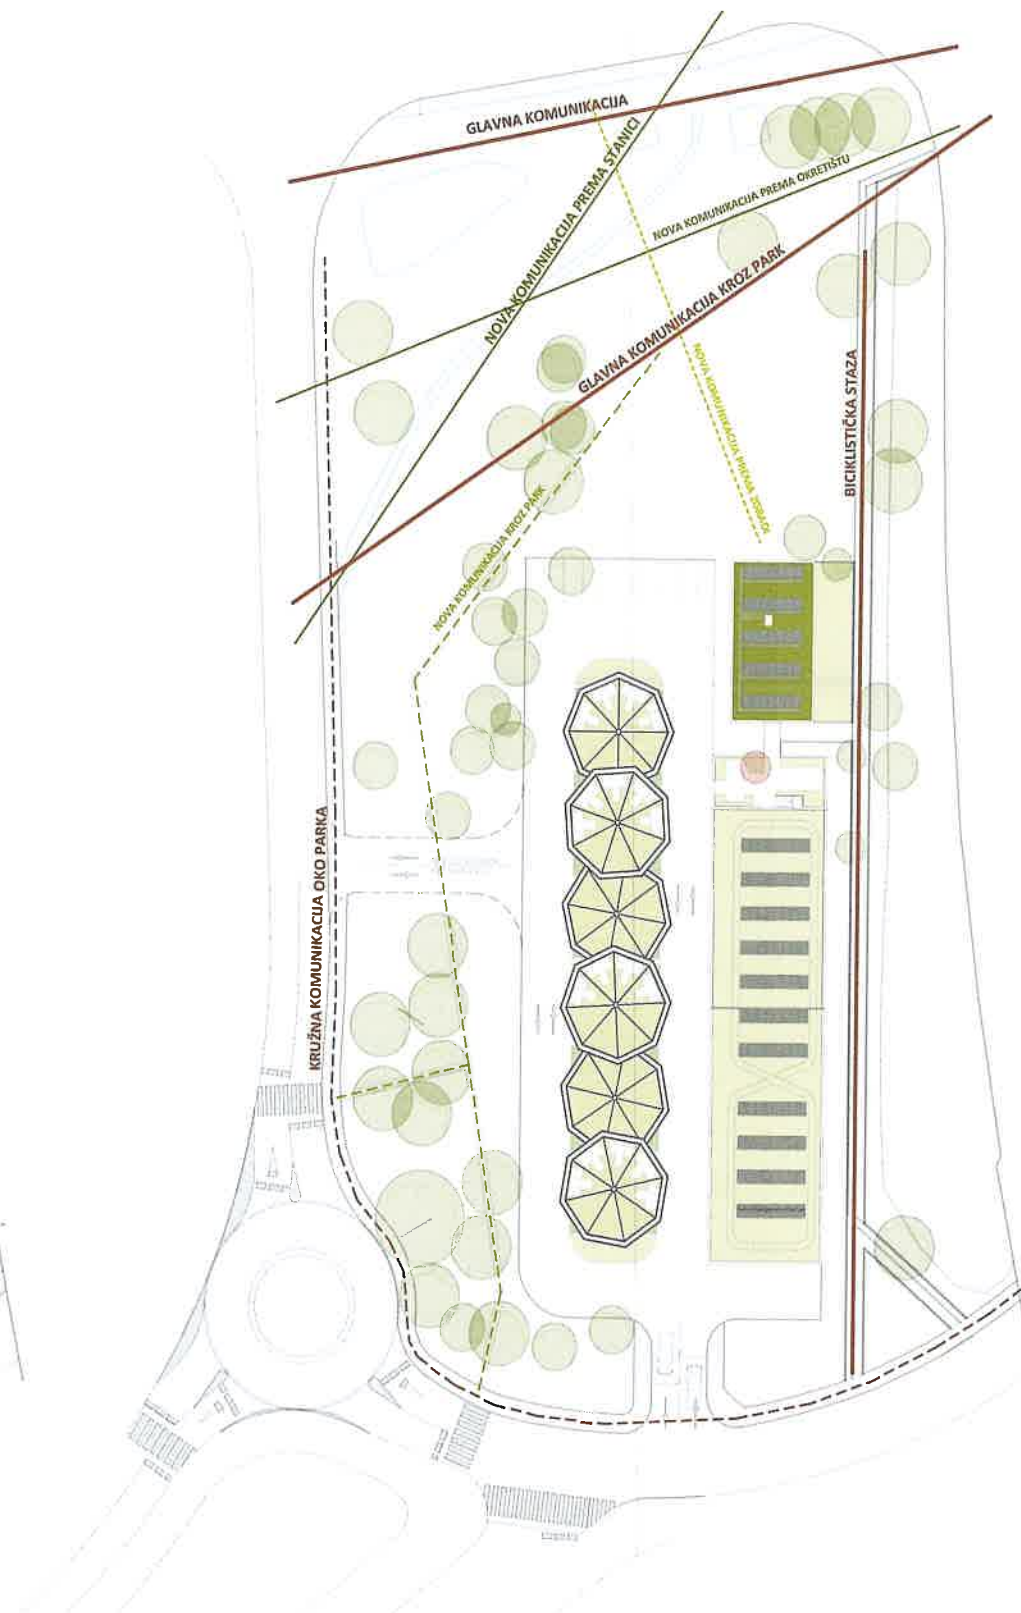

SHEMA KRETANJA PJEŠAKA

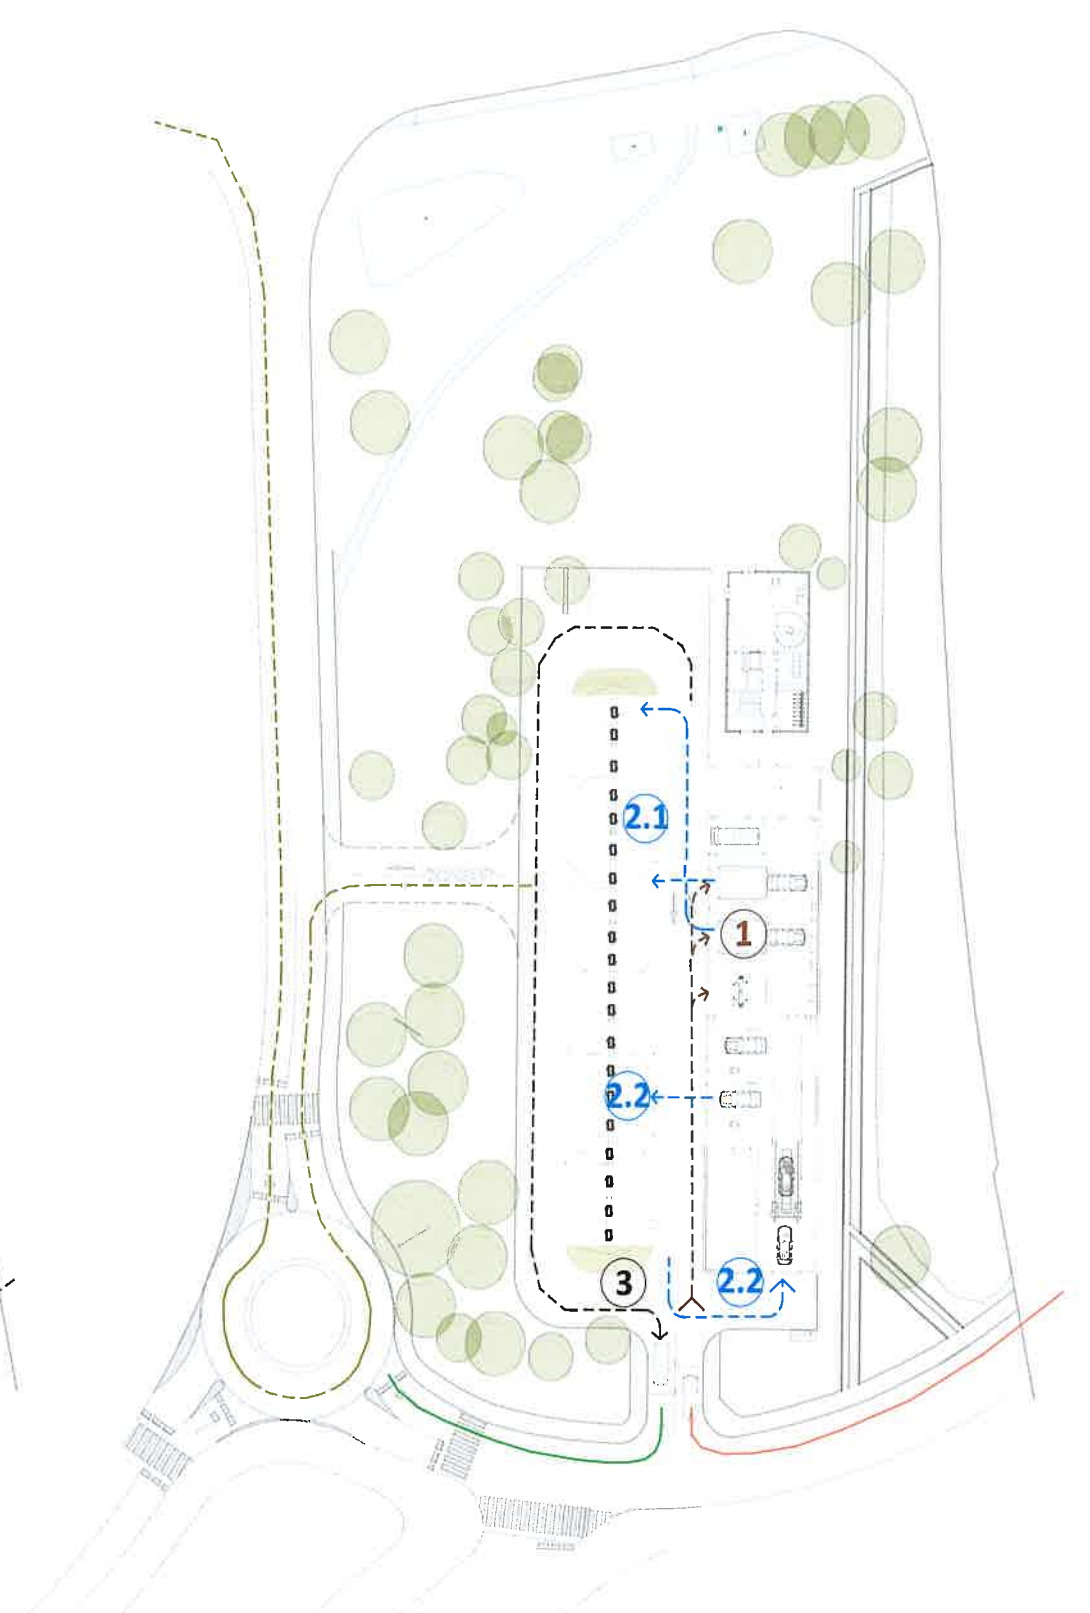

SHEMA KRETANJA ZA PROMET

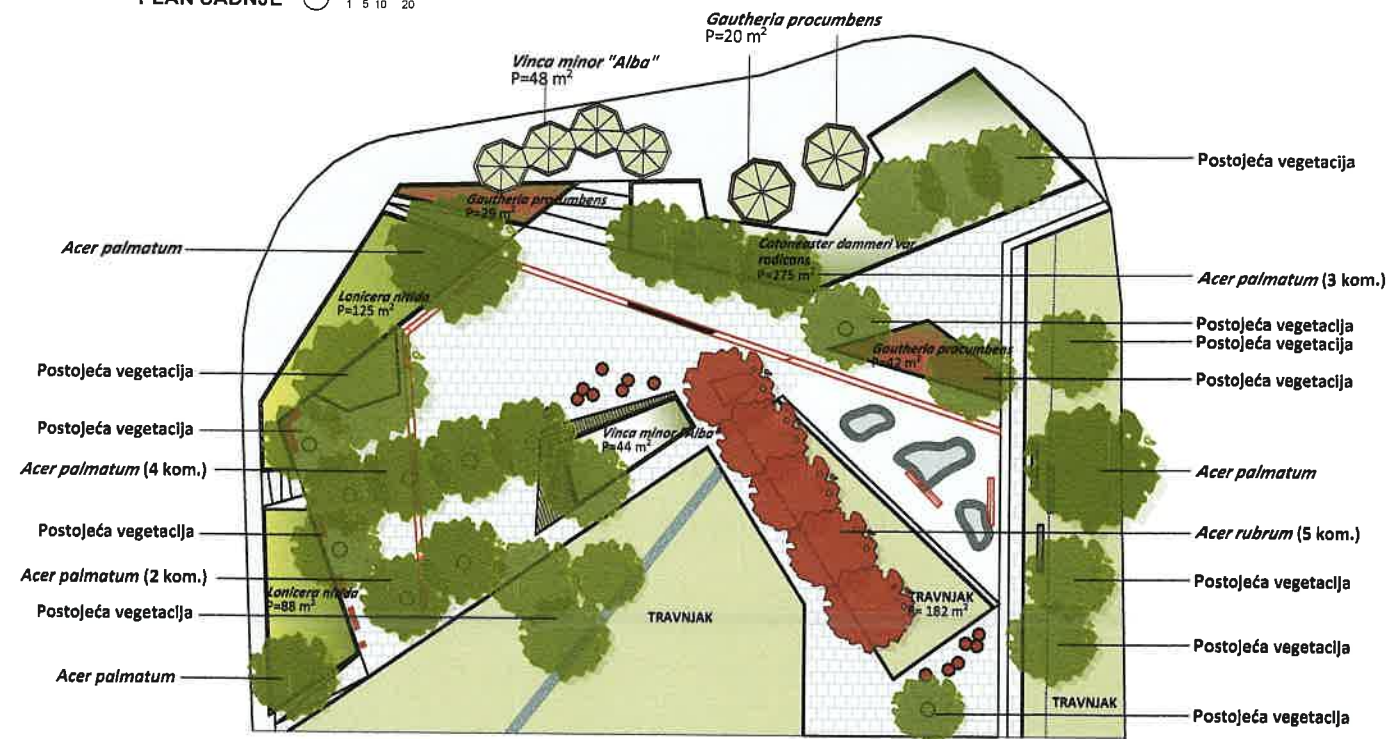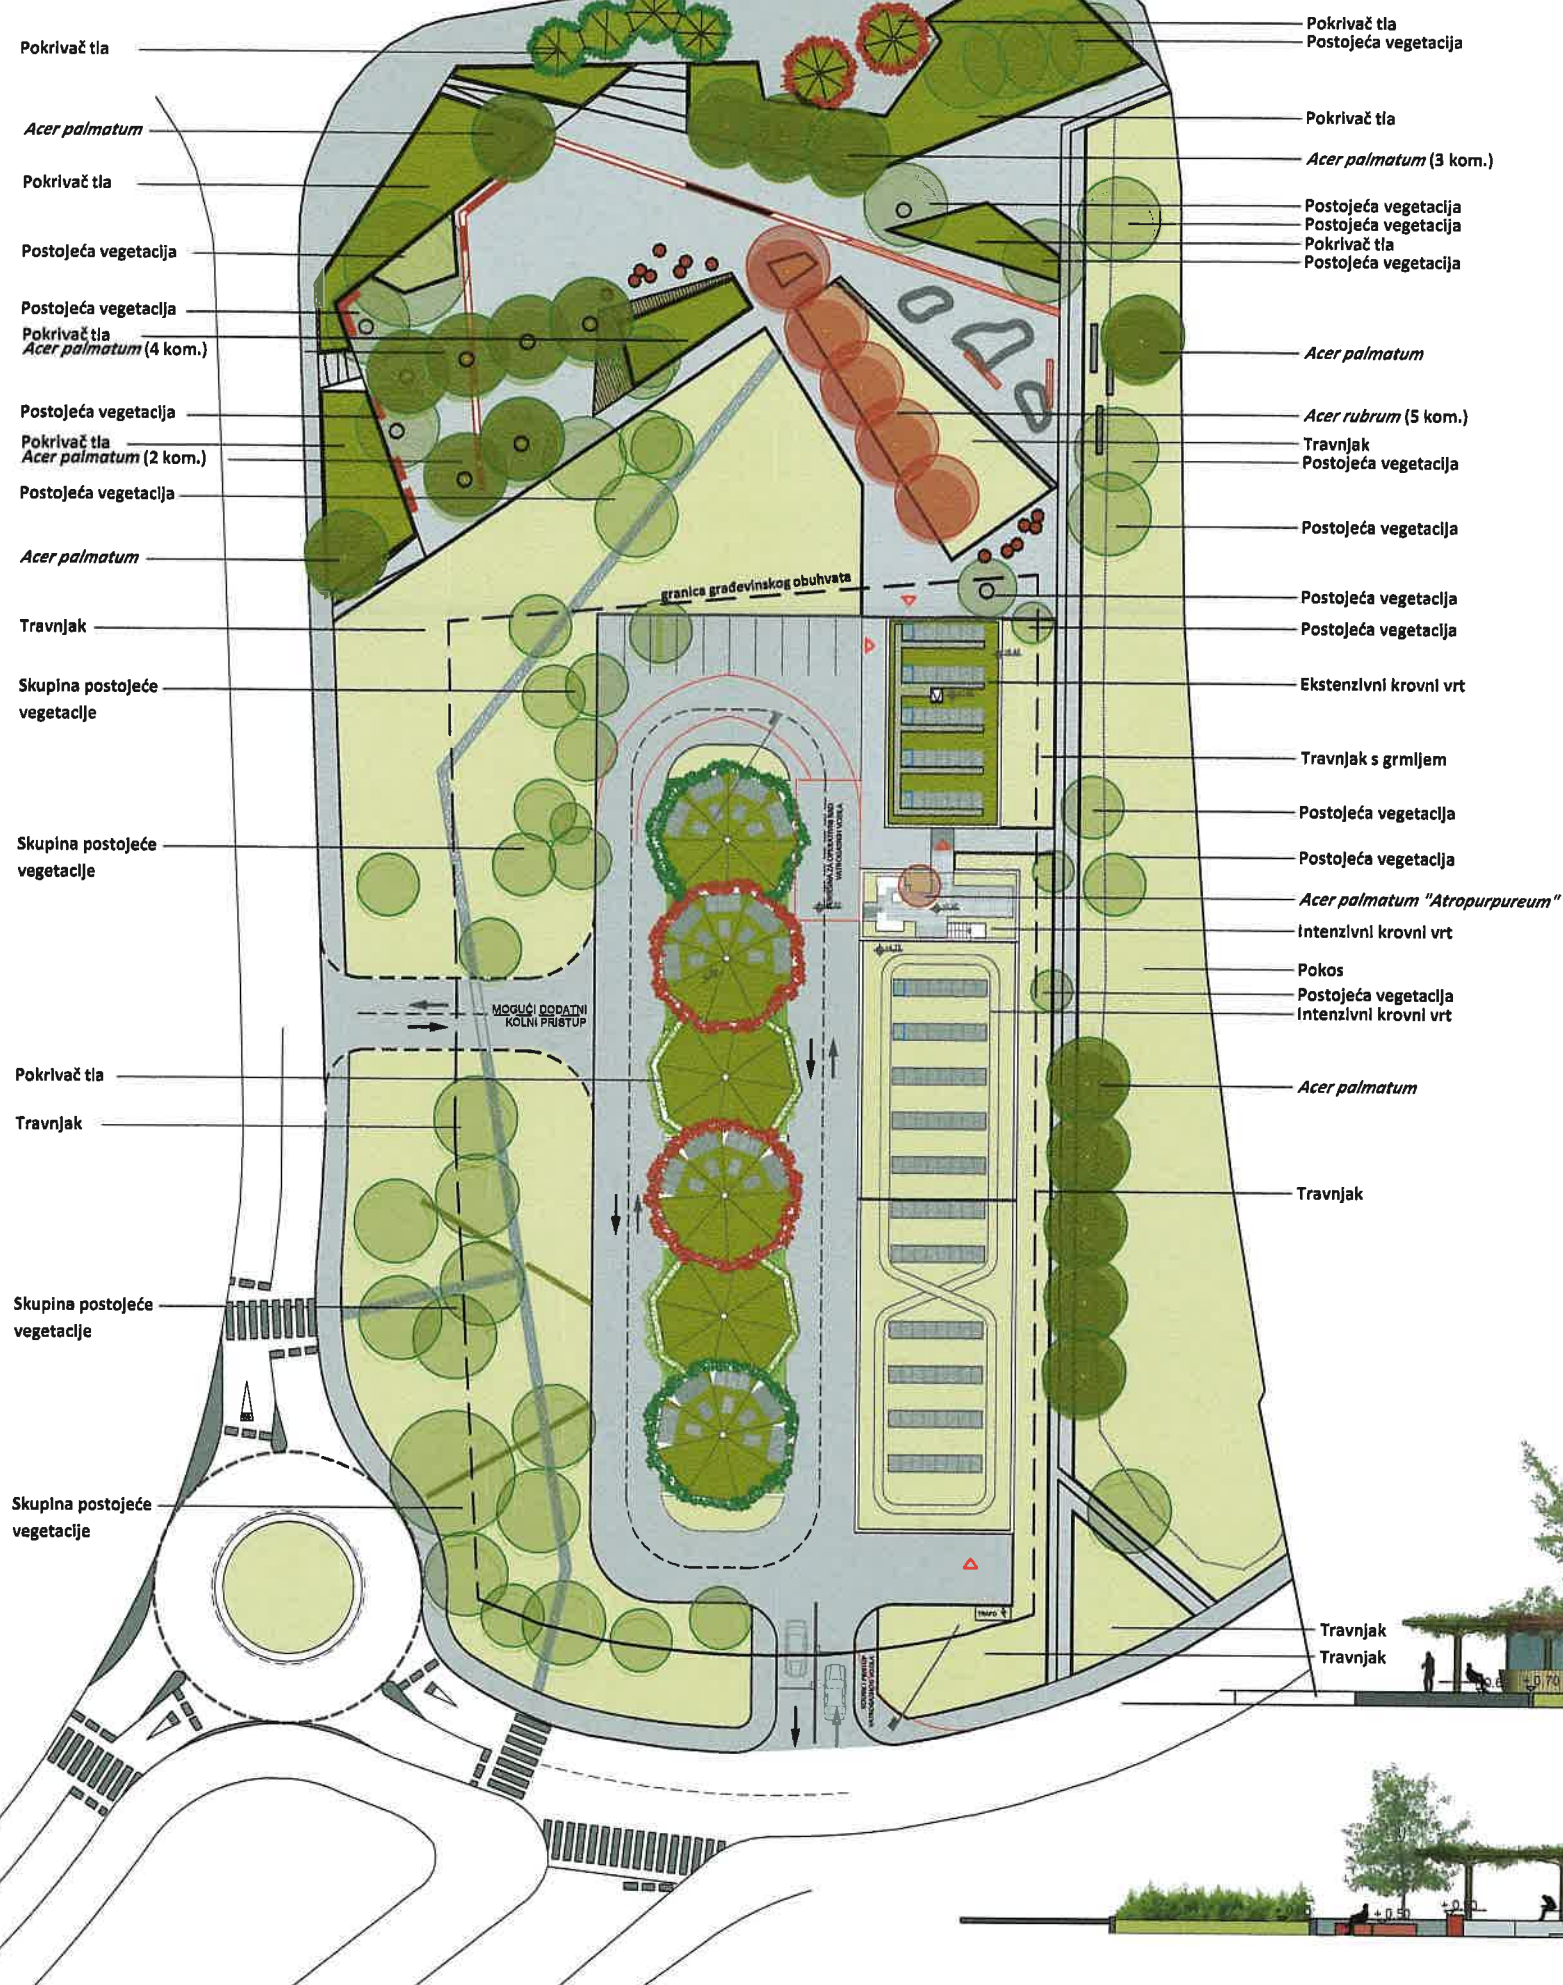

OPIS BILJA

Prilikom izrade plana sadnje posebna pažnja je posvećena izboru biljnih vrsta s obzirom na podneblje, klimatske uvjete, vrstu tla na lokaciji, estetsku komponentu, namjenu prostora i stupnju zahtjevnosti održavanja.

Prilikom odabira stablašica bitna komponenta je bila s obzirom na njihov smještaj da budu listopadne vrste da tokom zime dolazi svjetlosti na sam trg.

Vrste niske vegetacije odgovaraju podneblju i klimatskim uvjetima te tipu tla na lokaciji. Predviđena je sadnja pojedinih ukrasnih vrsta u većim skupinama kako bi se stvorile dinamične plohe koje se izmjenjuju visinom, bojom i teksturom.

STABLAŠICE

Acer palmatum (Japanski javor) - listopadno stablo, rijetke i prozračne krošnje. Naraste od 8 do 10 m visine. Stablu je potrebno sunce ali uspijeva i u sjenovitom prostoru. Sadl se kao ukrasno stablo u parkovima.

Acer rubrum (Crveni javor) - listopadno stablo, guste okruglaste krošnje. Naraste do 35 m visine. Sadl se kao ukrasno stablo u parkovima, dok njegovu izražajnost daju crveni listovi te ispucale kora.

Acer palmatum "Atropurpureum" (Patuljasti japanski javor) - ukrasno listopadno drvo do 2 m visine. Dobro podnosi sunce i polusjenu a svojim crvenim listovima obogaćuju doživljaj u prostoru.

GRMLJE

Hedera helix (bršljan) - trajna vazdazelena biljka. Može biti puzavica ili penjačica te čini gusti pokrov. Sadl se kao ukrasna biljka u parkovima.

Gautheria procumbens (Gaulterija) - zimzelena vrsta koja naraste do 20 cm u visinu. Dobro podnosi gradske uvjete. U proljeće cvjeta bijelim cvjetovima koji na jesen daju crvene bobice koje se zadržavaju tijekom zime na biljci.

Vinca minor "Alba" (Zimzelen) - zimzelena biljka do 40 cm visine, karakteriziraju ju zeleni listovi često obrubljivi bijelom bojom. Voli sjenu ali uspijeva i na suncu. Uzgaja se kao pokrivač tla. Cvjeta od kraja proljeća do sredine ljeta.

Cotoneaster dammeri var. *radicans* (Puzava mušmulica) - vazdazeleni pokrivač tla koji ne prelazi visinu od 40 cm. Idealan je za sadnju na pokosima.

Lonicera nitida (Sjajna kozokrvina) - zimzeleni grm do 120 cm visine. Svojom malim listovima tvori gustu živu ogradu.

PRESJEK B - B _1_250

PRESJEK A - A _1_250

IDEJNO RJEŠENJE TRGA

Autobusna stanica

Pokrivač tla

Acer palmatum

Pokrivač tla

△ A

Prskalice iz poda

Postojeća vegetacija

Traka u podu s klupama

Betonska klupa s naslonom u boji

Acer palmatum (4 kom.)

Koš za otpad

Betonska klupa bez naslona u boji

Acer palmatum (2 kom.)

Betonska klupa s naslonom u boji

Postojeća vegetacija

Pokrivač tla

Travnjak

Staza od sipine

Asfaltirana površina

Klosci

Parkovni rubnjak

Uzdignuta gredica

A △

Biciklistička staza

Pokrivač tla

Metalna rampa za skate park

Pokos

Skate park

Modelacija terena za skate park

Acer palmatum

Metalna rampa za skate park

Betonske tribine u pokosu

Betonska klupa bez naslona


Travnjak

Postojeća vegetacija

Postojeća vegetacija

Moduli za sjedenje

Opločenje - betonske kocke

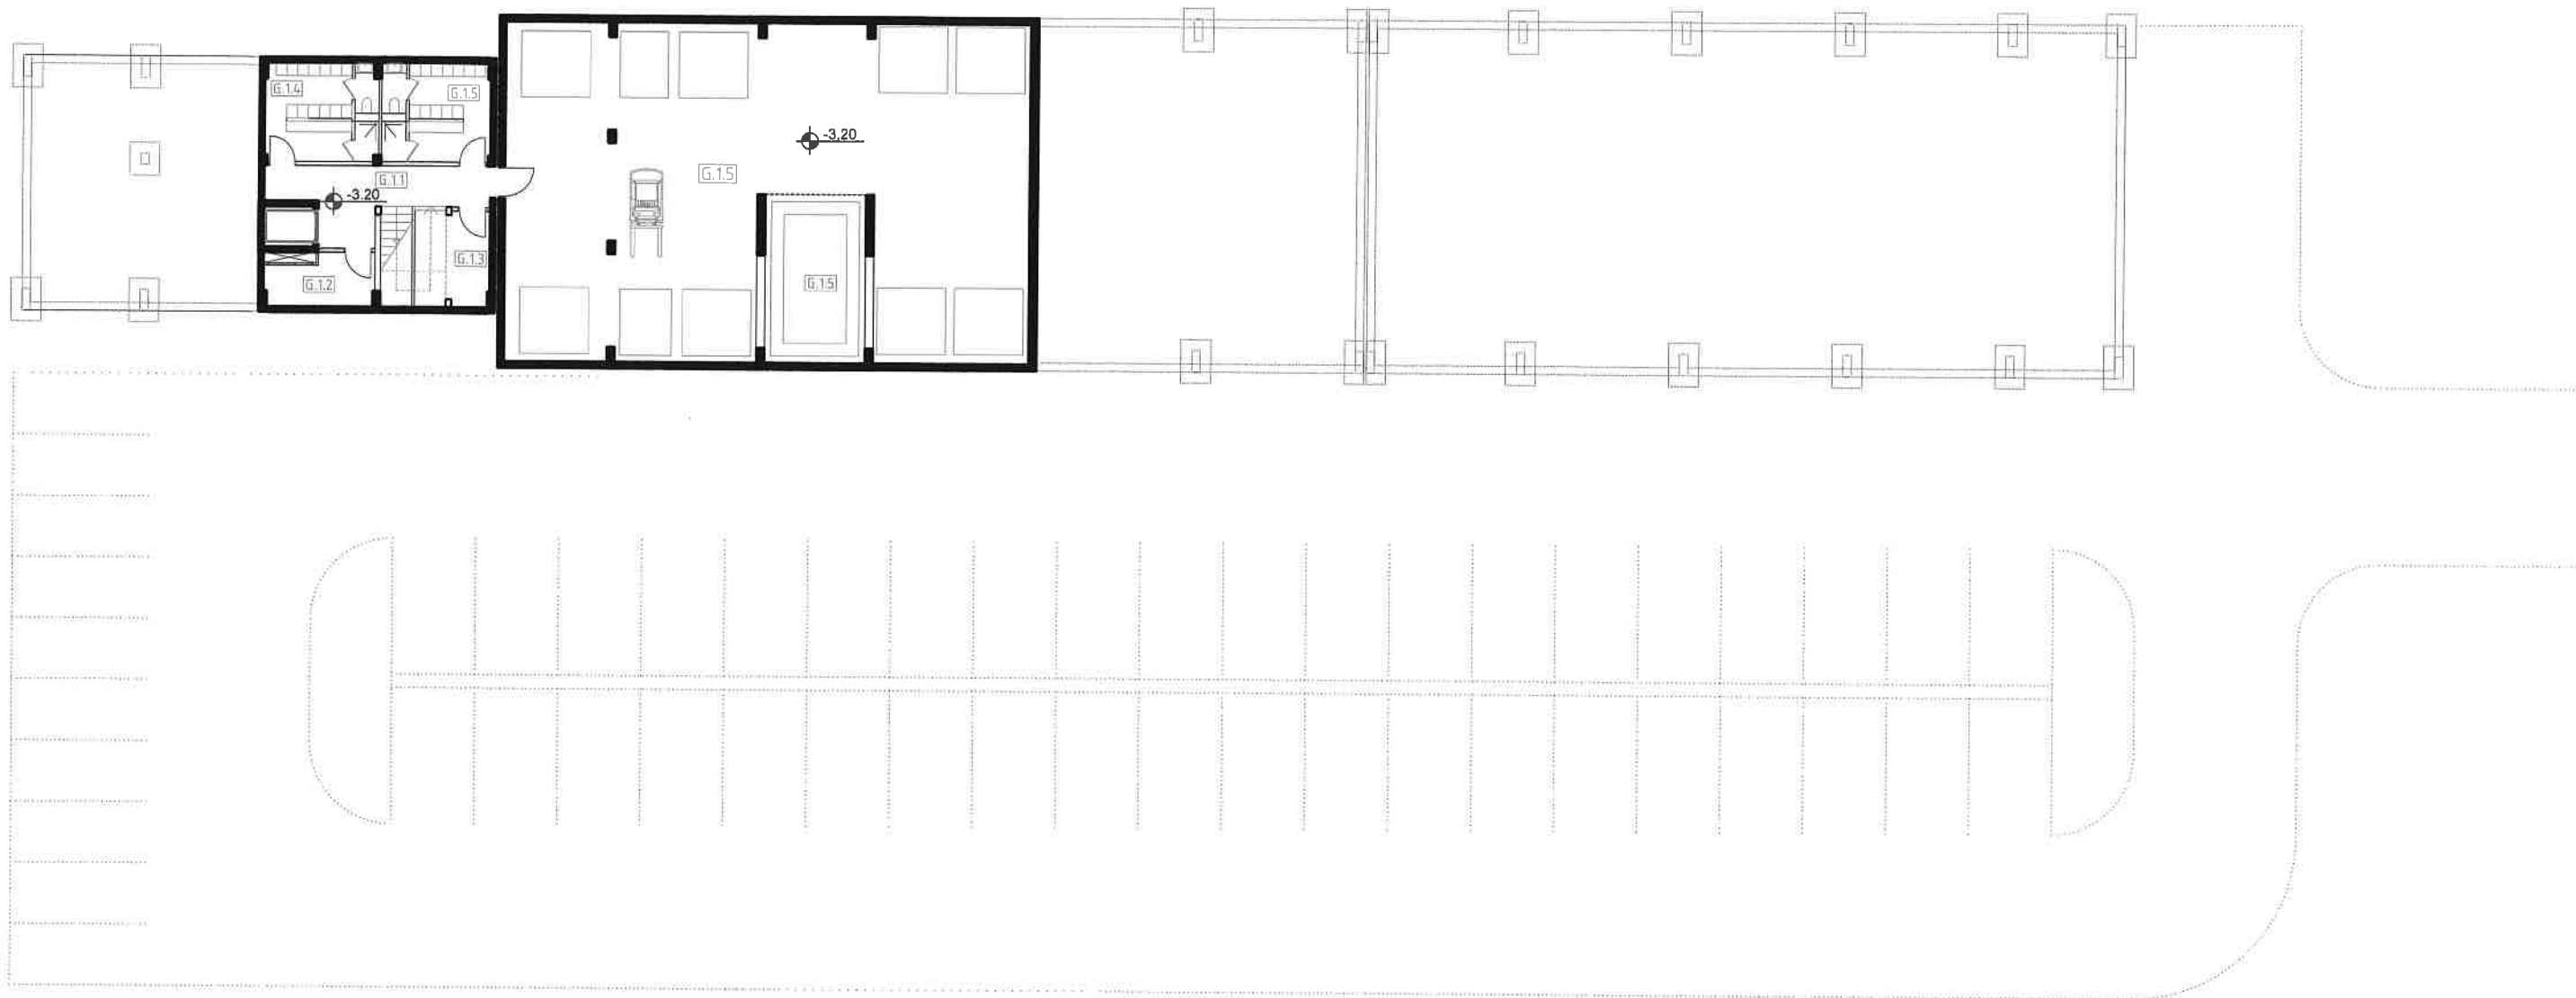


NETO POVRŠINA PODRUM

GLAVNA ZGRADA - UREDI I UPRAVLJANJE		
G.1.1	HODNIK I DIZALO	P = 18,5 m ²
G.1.2	SERVER SOBA	P = 7,1 m ²
G.1.3	TEHNIČKA PROSTORIJA	P = 9,6 m ²
G.1.4	GARDEROBA I SANITARIJE (Ž)	P = 14,3 m ²
G.1.5	GARDEROBA I SANITARIJE (M)	P = 13,8 m ²
UKUPNO NETO		P = 63,4m ²

UKUPNO BRUTO	P = 81,7m ²
UKUPNO BRUTO (koef. 0.5)	P = 40,6m ²

SERVISNA ZGRADA - ODRŽAVANJE I PRANJE		
S.1.1	PROSTORI ZA ELEKTRIKU I AGREGAT	P = 215,2m ²
S.1.5	TERETNO DIZALO	P = 21,1m ²
UKUPNO NETO		P = 236,5m ²

UKUPNO BRUTO	P = 257,4m ²
UKUPNO BRUTO (koef. 0.5)	P = 128,2m ²

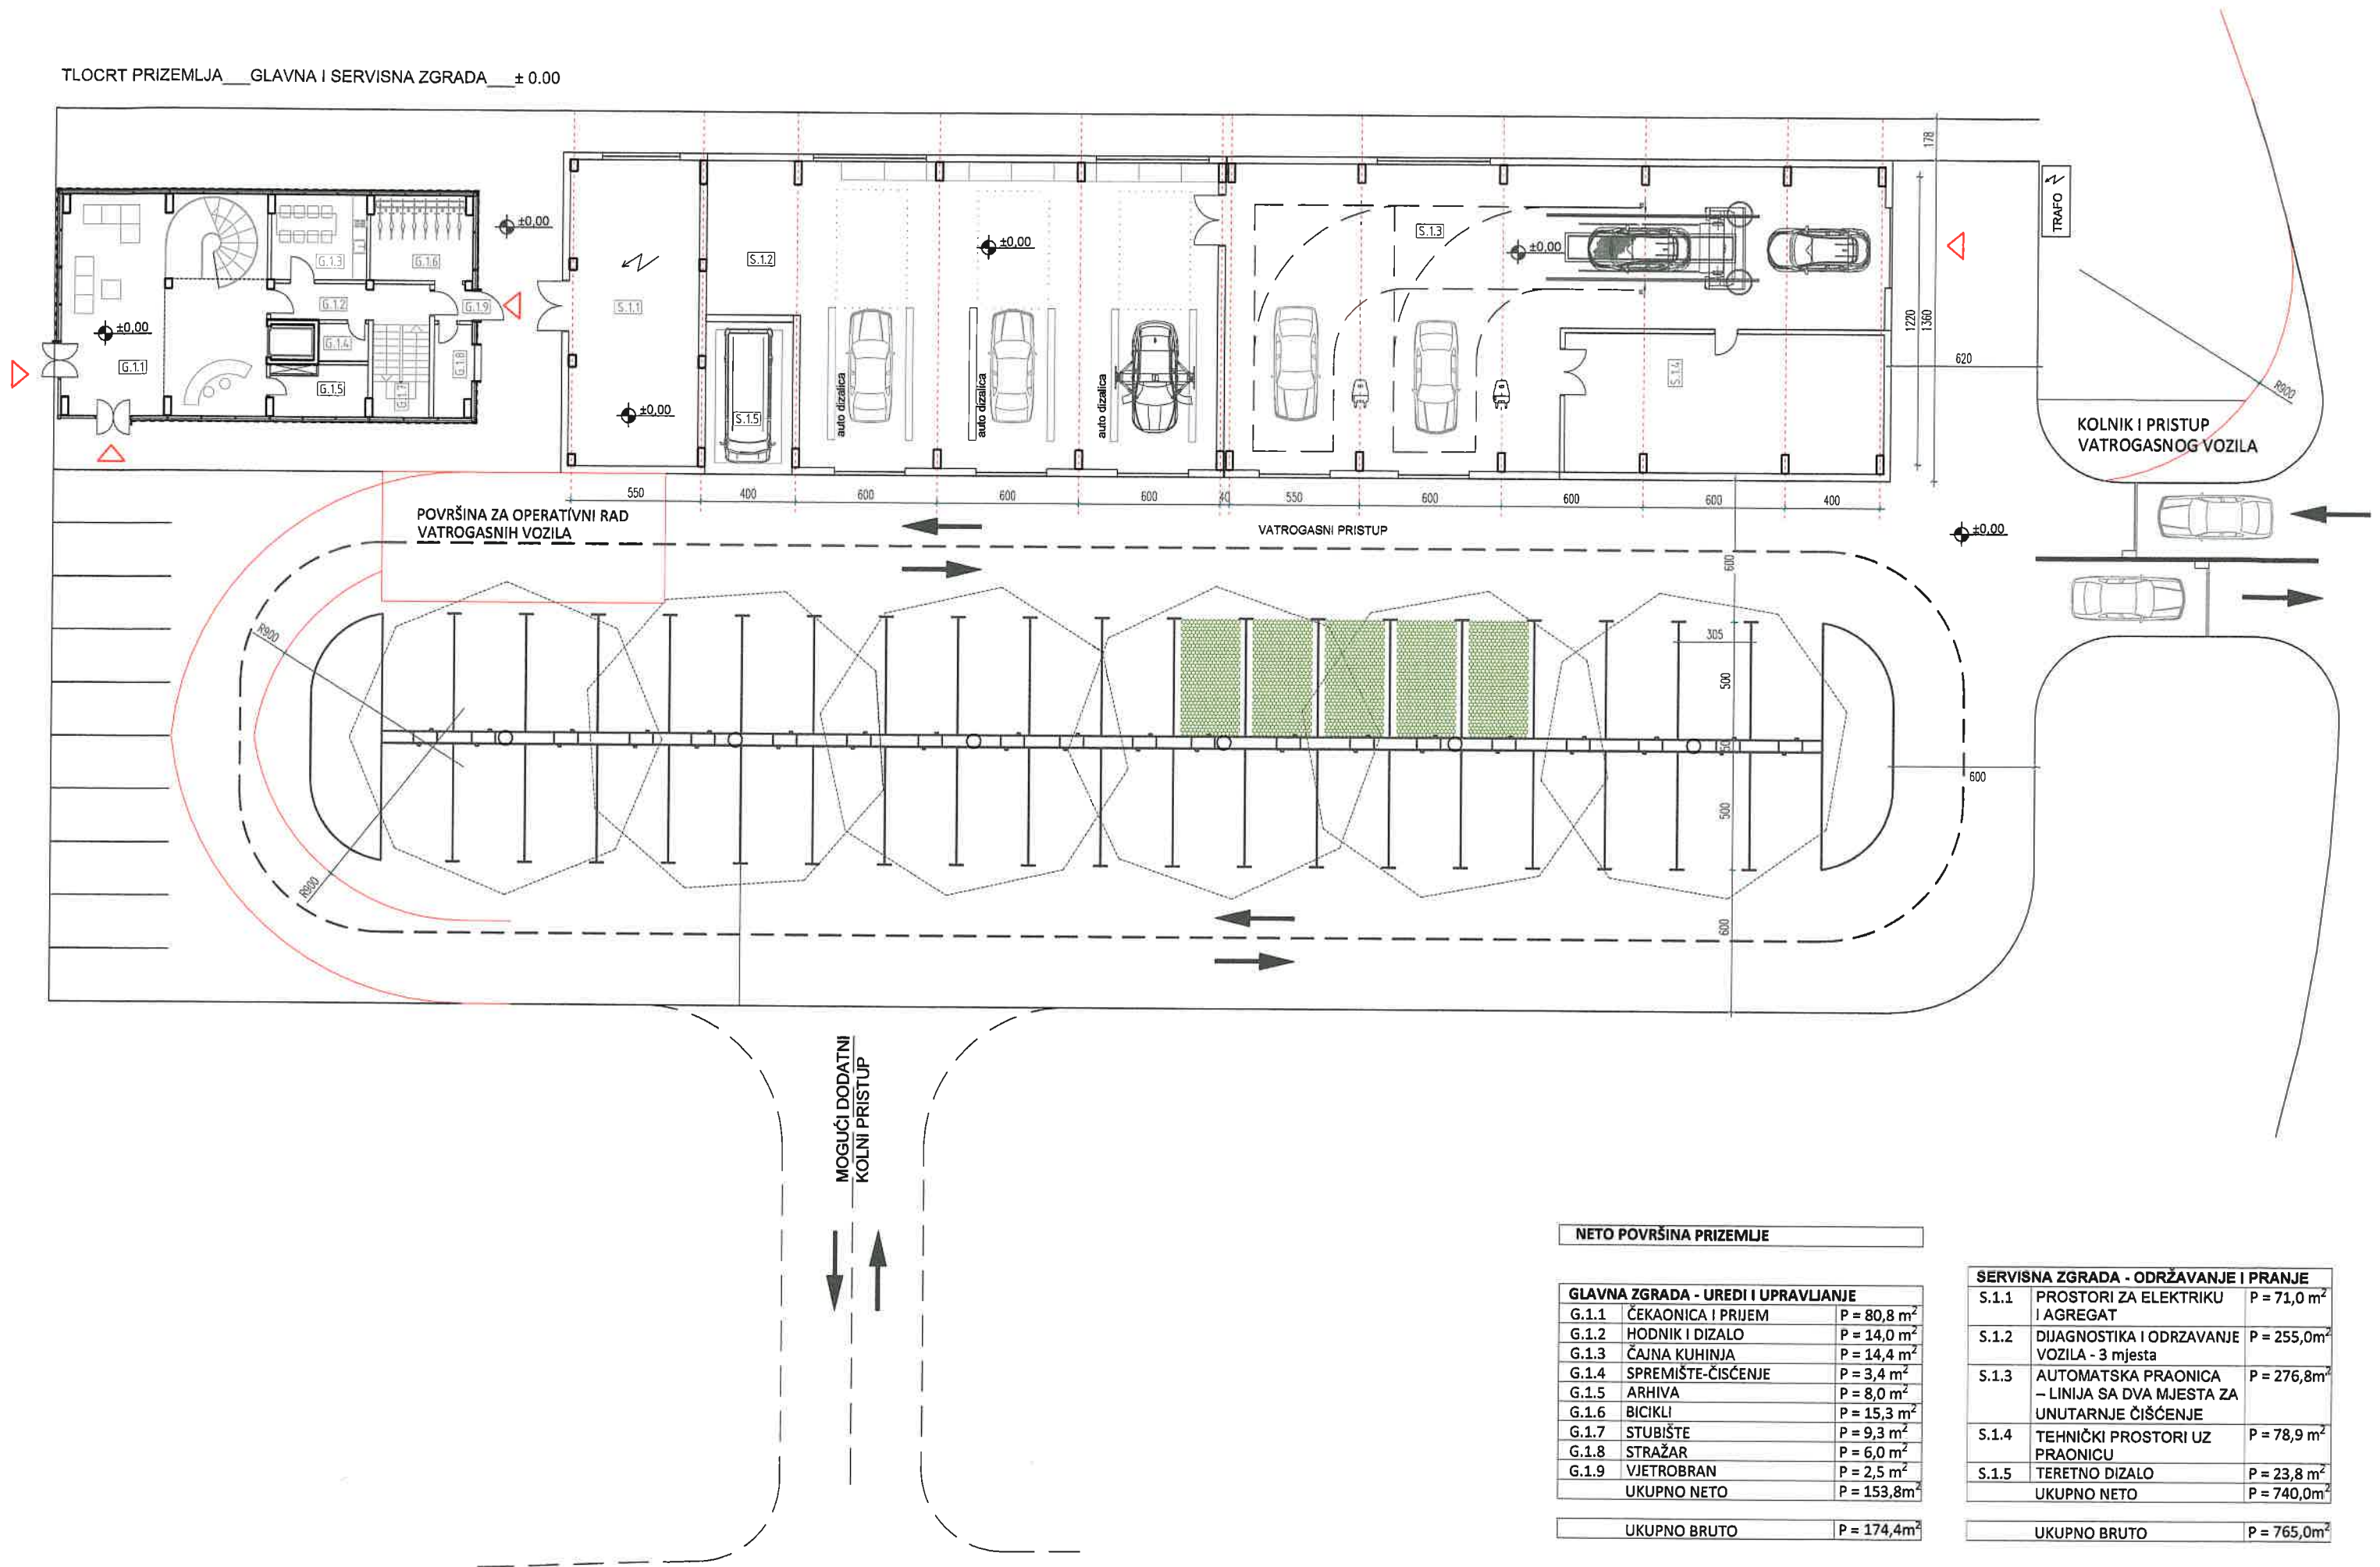

NETO POVRŠINA PRIZEMLJE

GLAVNA ZGRADA - UREDI I UPRAVLJANJE		
G.1.1	ČEKAONICA I PRIJEM	P = 80,8 m ²
G.1.2	HODNIK I DIZALO	P = 14,0 m ²
G.1.3	ČAJNA KUHINJA	P = 14,4 m ²
G.1.4	SPREMIŠTE-ČIŠĆENJE	P = 3,4 m ²
G.1.5	ARHIVA	P = 8,0 m ²
G.1.6	BICIKLI	P = 15,3 m ²
G.1.7	STUBIŠTE	P = 9,3 m ²
G.1.8	STRAŽAR	P = 6,0 m ²
G.1.9	VJETROBRAN	P = 2,5 m ²
UKUPNO NETO		P = 153,8m ²


UKUPNO BRUTO P = 174,4m²

SERVISNA ZGRADA - ODRŽAVANJE I PRANJE


S.1.1	PROSTORI ZA ELEKTRIKU I AGREGAT	P = 71,0 m ²
S.1.2	DIJAGNOSTIKA I ODRŽAVANJE VOZILA - 3 mjesta	P = 255,0m ²
S.1.3	AUTOMATSKA PRAONICA – LINIJA SA DVA MJESTA ZA UNUTARNJE ČIŠĆENJE	P = 276,8m ²
S.1.4	TEHNIČKI PROSTORI UZ PRAONICU	P = 78,9 m ²
S.1.5	TERETNO DIZALO	P = 23,8 m ²
UKUPNO NETO		P = 740,0m ²

UKUPNO BRUTO P = 765,0m²

TLOCRT KATA__GLAVNE ZGRADE__+3.50

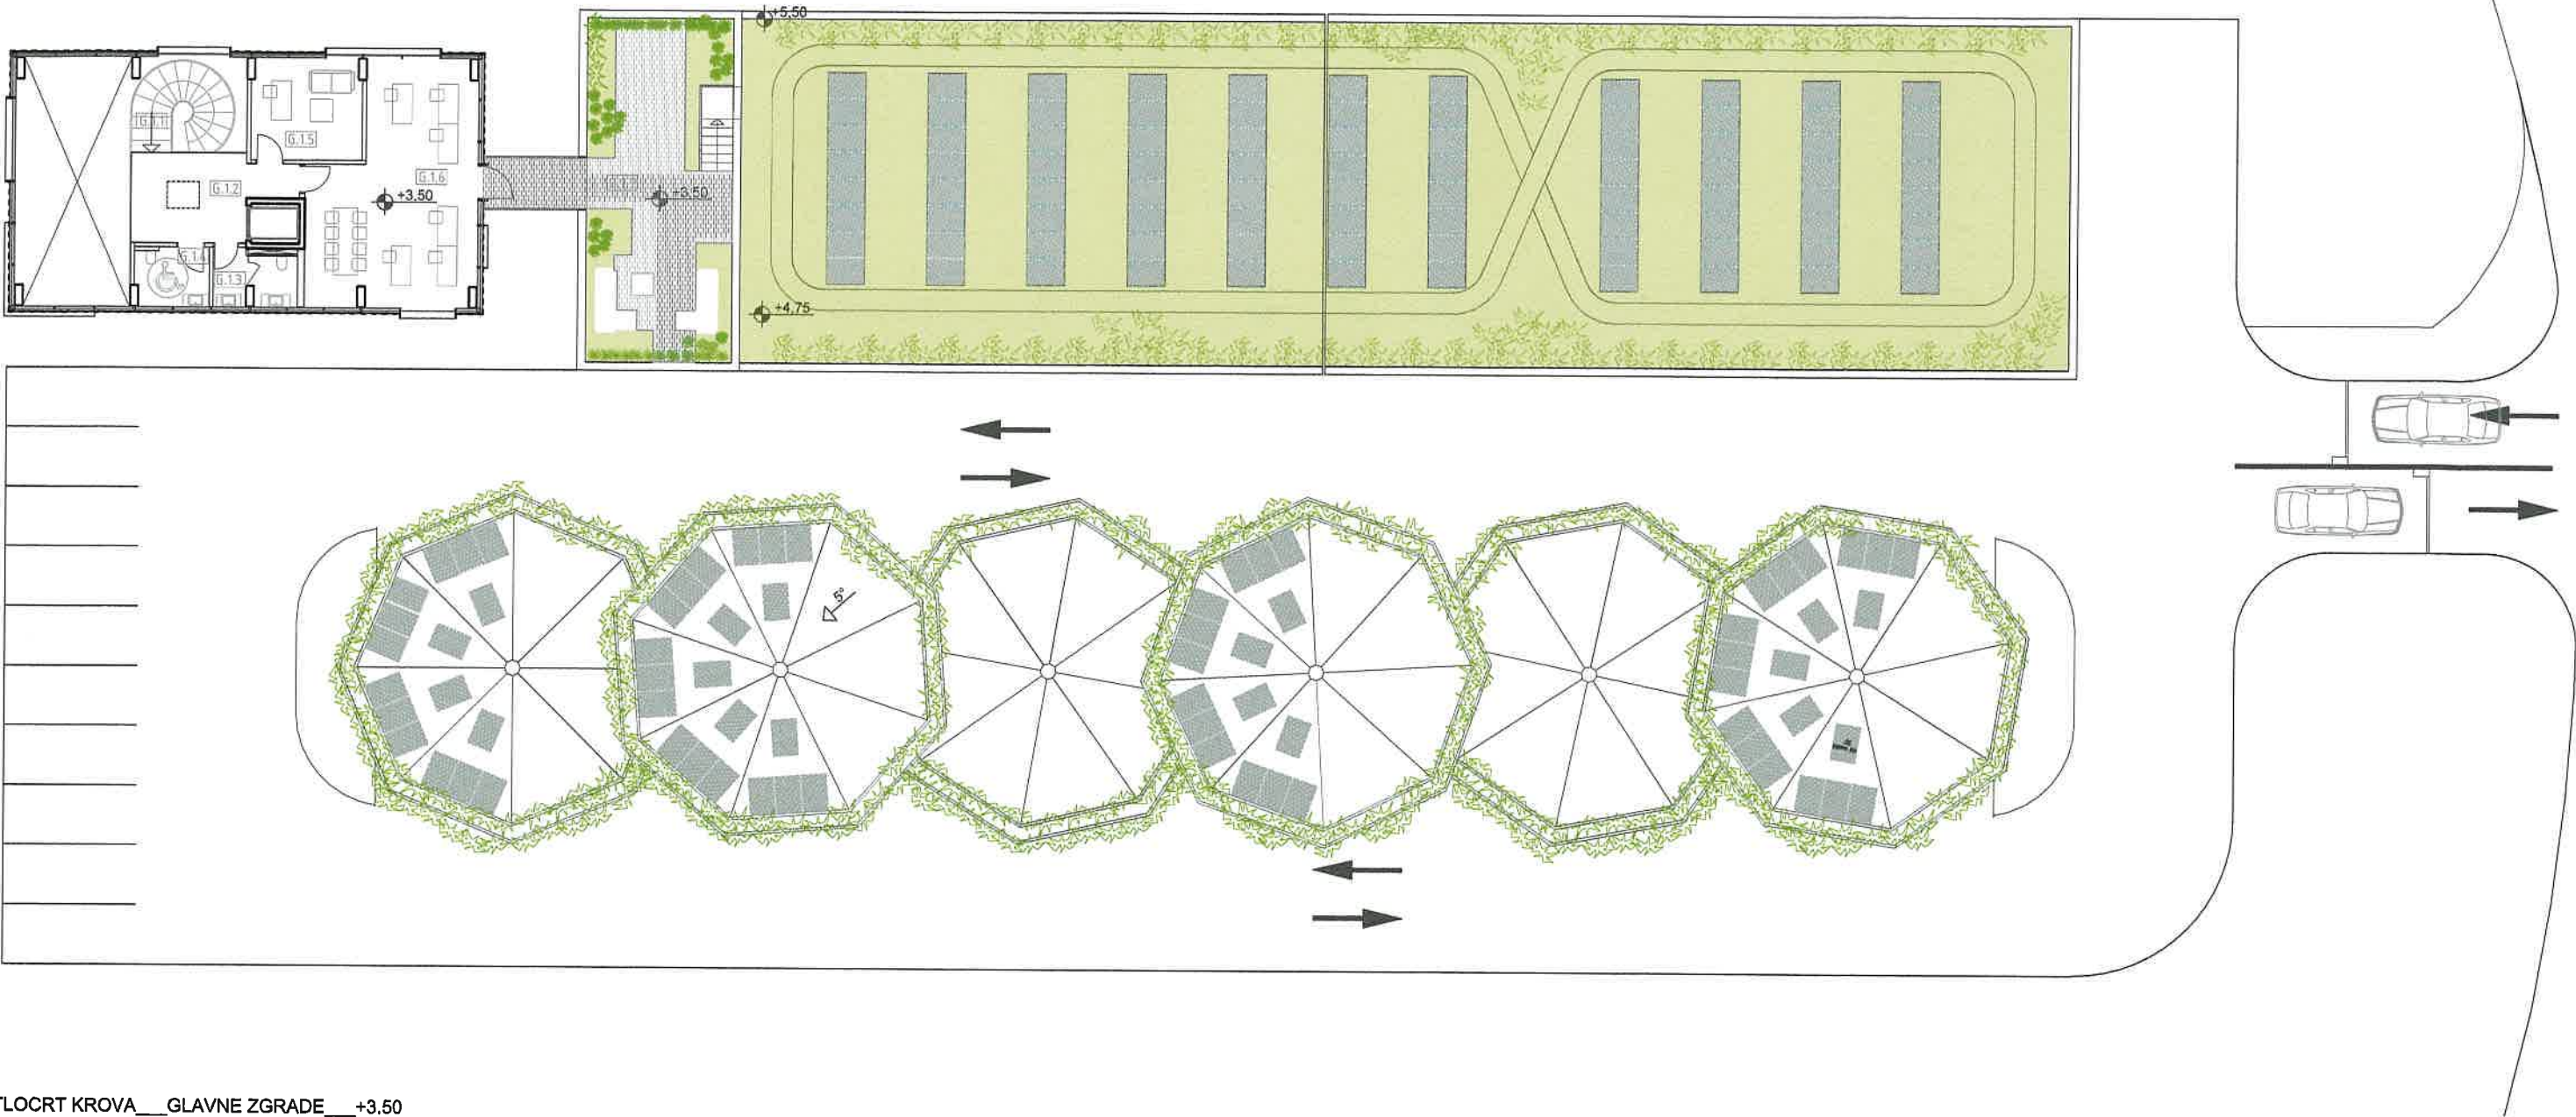

TLOCRT KROVA__GLAVNE ZGRADE__+3.50

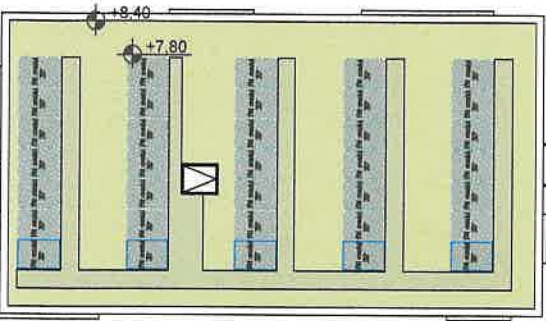


NETO POVRŠINA 1.KAT

GLAVNA ZGRADA - UREDI I UPRAVLJANJE		
G.1.1	GL. STUBIŠTE	P = 10,2 m ²
G.1.2	PREDPROSTOR S DIZALOM	P = 20,6 m ²
G.1.3	SANITARIJE 1	P = 6,3 m ²
G.1.4	SANITARIJE 2	P = 6,8 m ²
G.1.5	URED VODITELJA CMA	P = 16,0 m ²
G.1.6	KONTROLNA I UPRAVLJAČKA SOBA	P = 51,2 m ²
UKUPNO NETO		P = 110,4m ²
G.1.7	PROHODNA ZELENA TERASA	P = 71,5 m ²

UKUPNO BRUTO	P = 174,4m ²
UKUPNO BRUTO + TERASA (71,5x0.25)	P = 192,2m ²




ZAPADNO PROČELJE NADSTREŠNICE I PUNIONICE, IZA GRAĐEVINE CMa

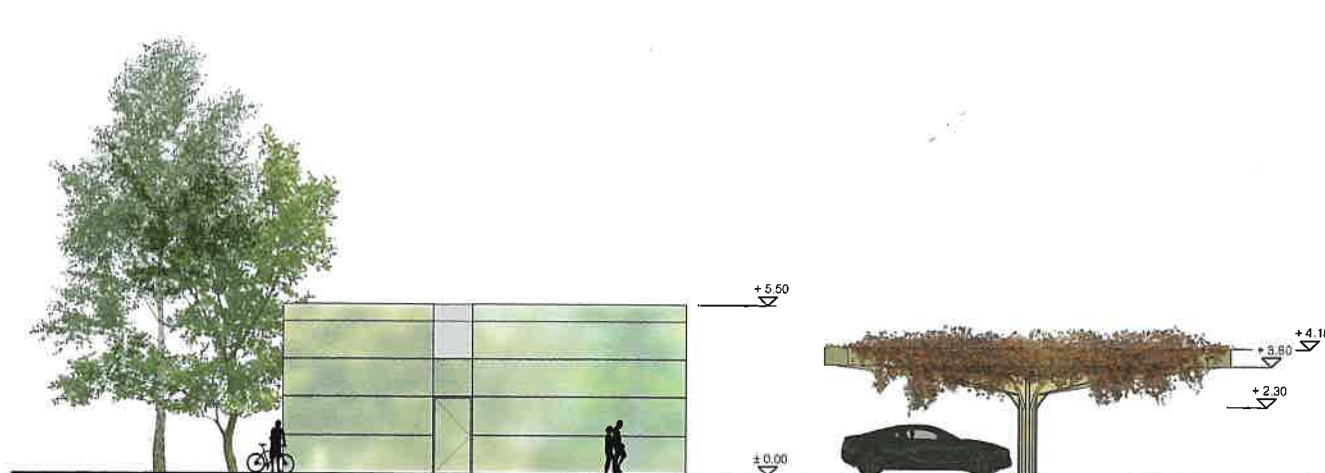

SJEVERNO PROČELJE SERVISNE ZGRADE



JUŽNO PROČELJE SERVISNE ZGRADE

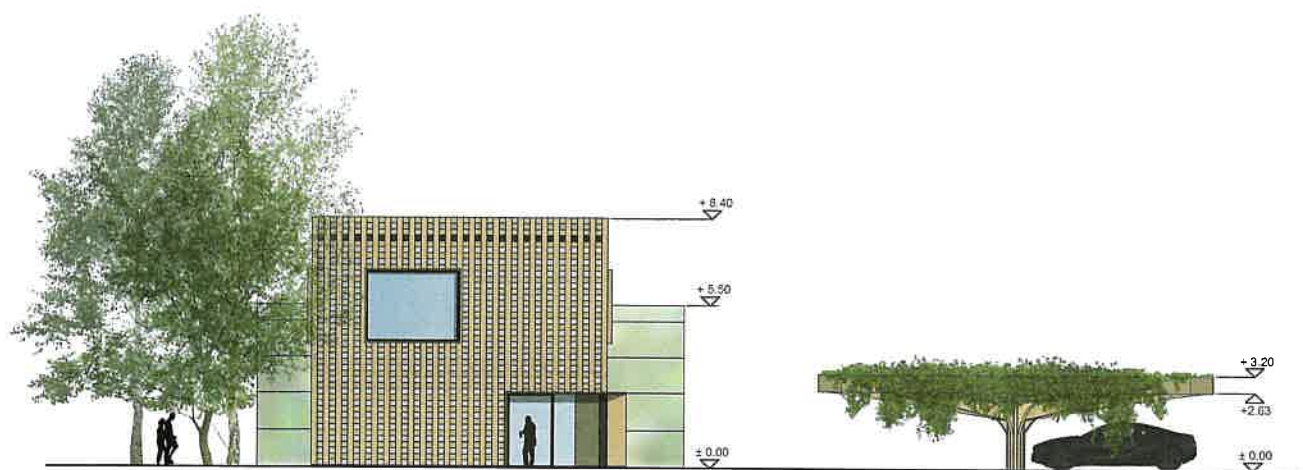

SJEVERNO PROČELJE GLAVNE ZGRADE




JUŽNO PROČELJE GLAVNE ZGRADE




ZAPADNO PROČELJE GRAĐEVINE CMa




ISTOČNO PROČELJE GRAĐEVINE CMa

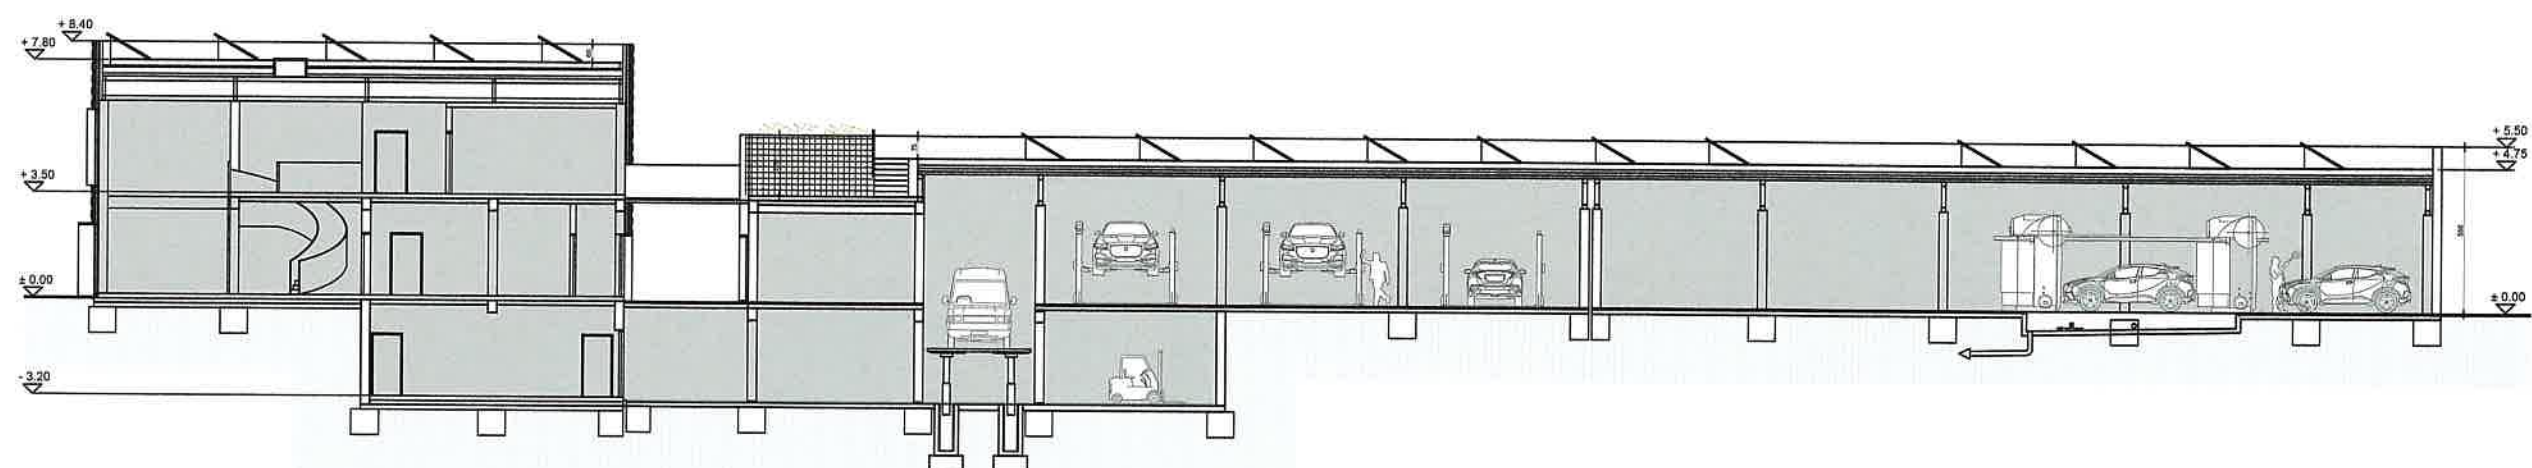

PRESJEK A-A

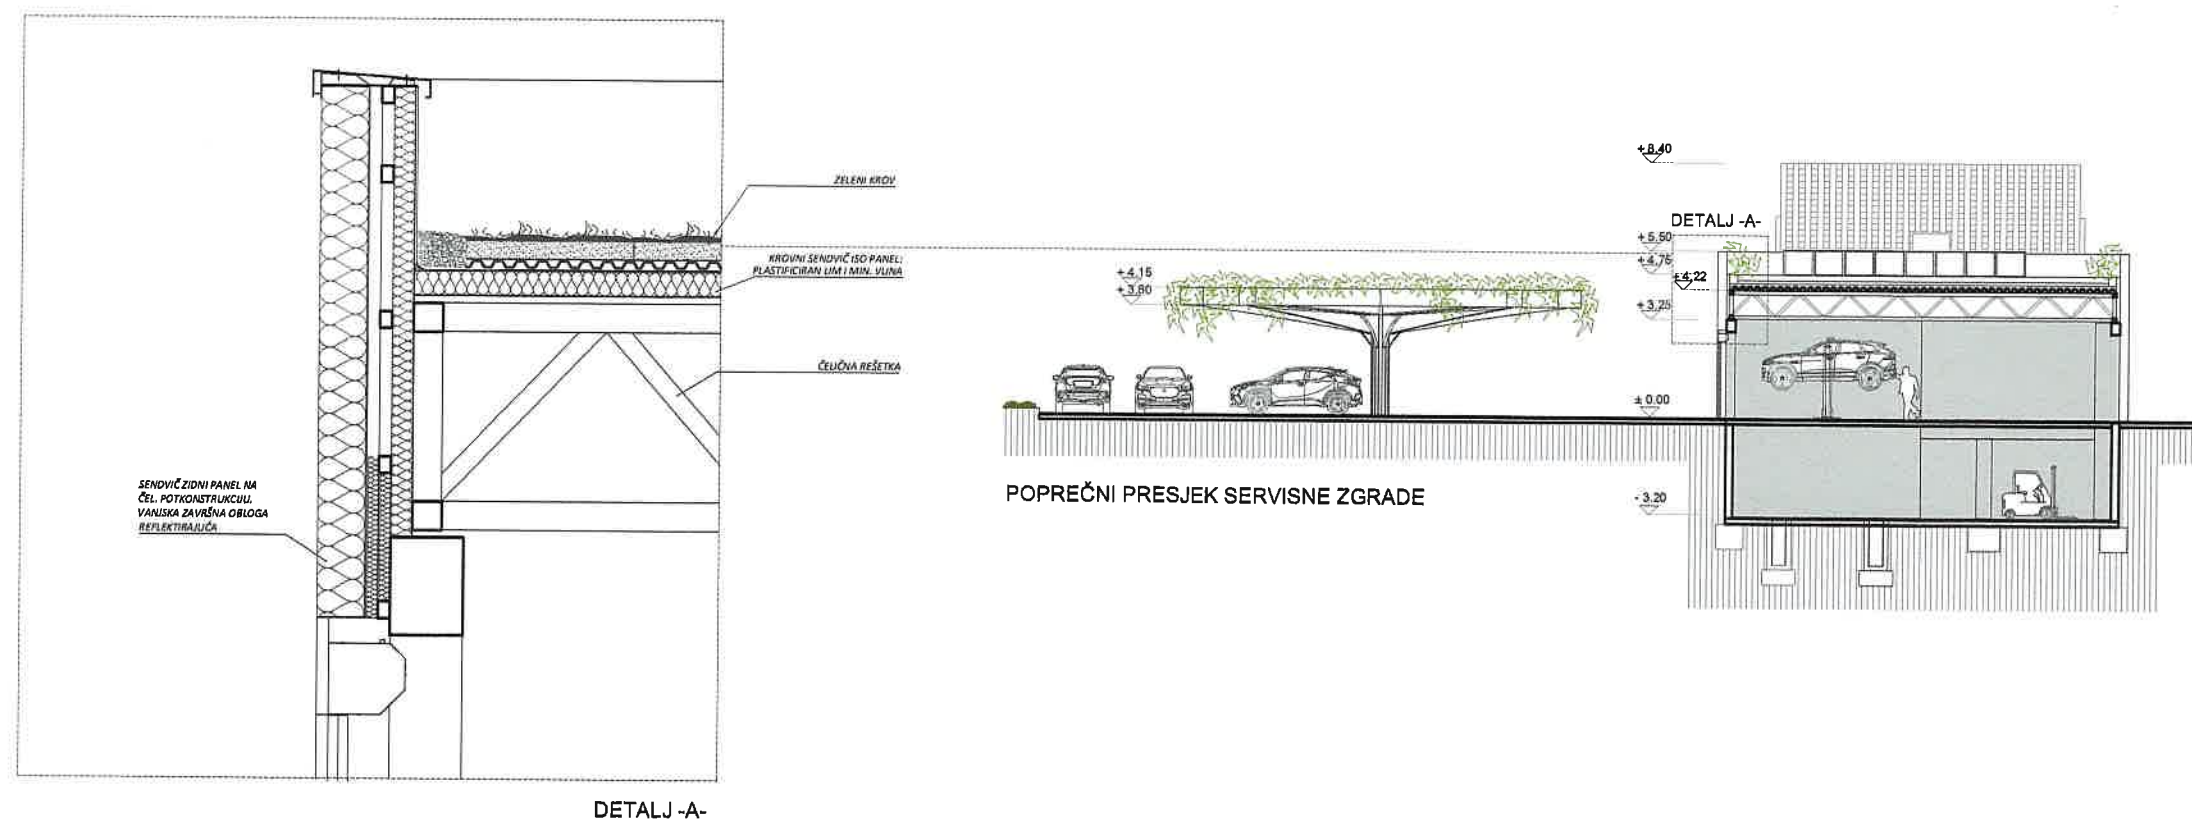


DETALJ -A-

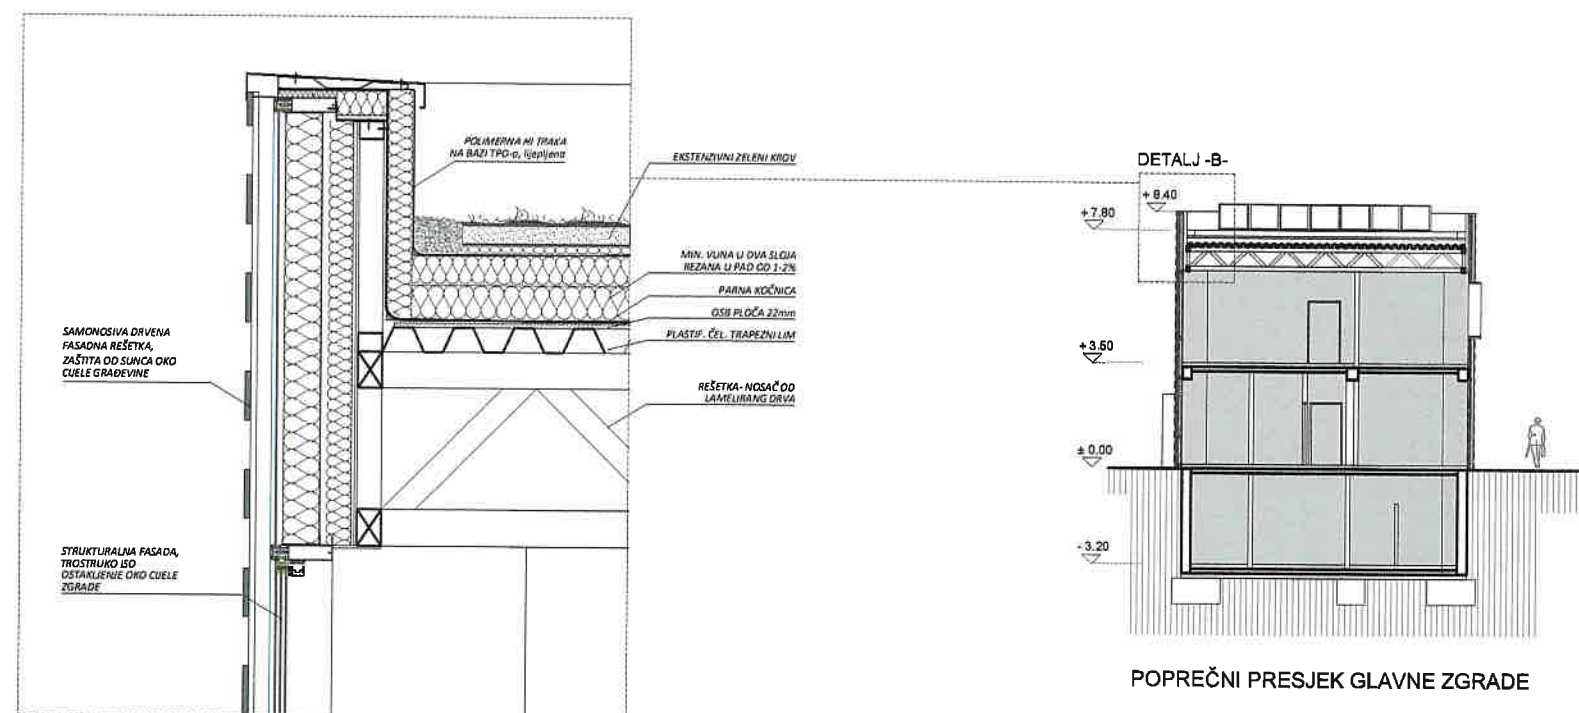


DETALJ -B-

NADŠTREŠNICA AUTOBUSNE STANICE:


TLOCRT KROVA

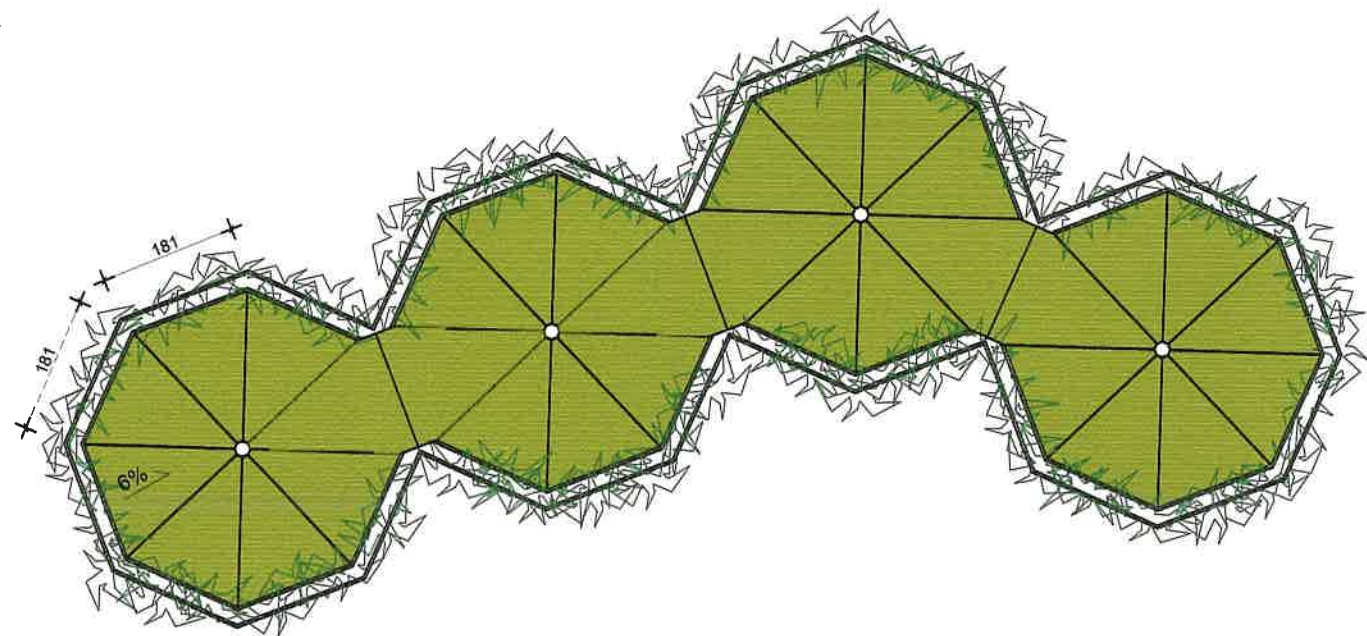

TLOCRT SJEDIŠTA

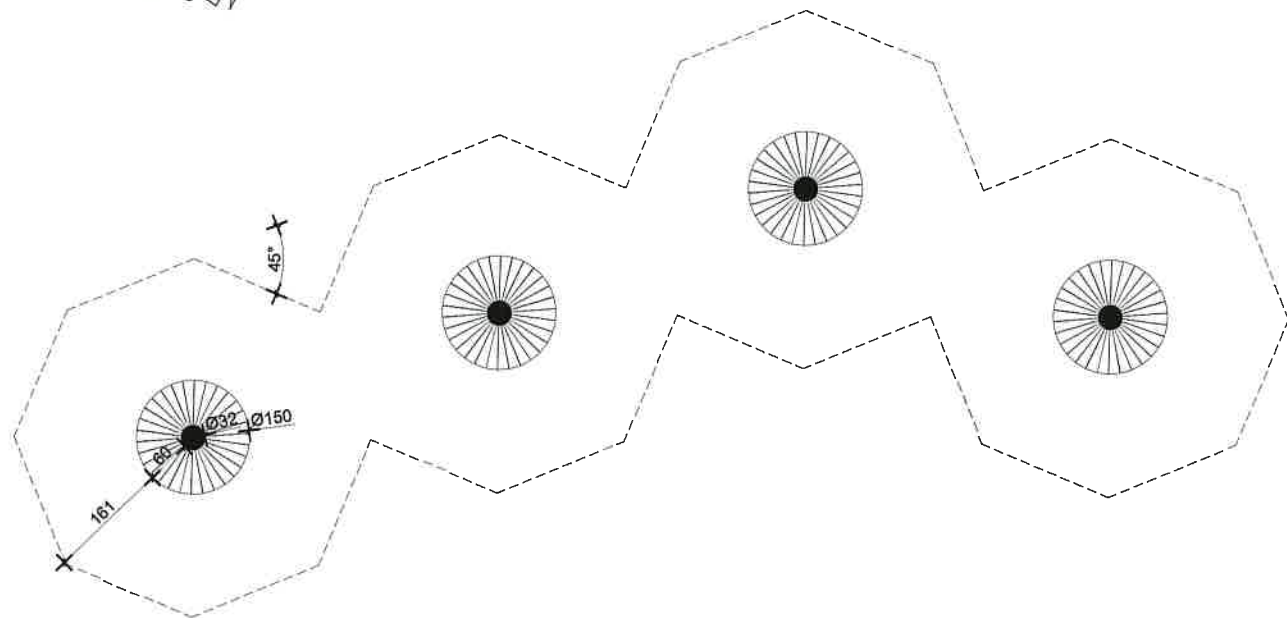


POGLED

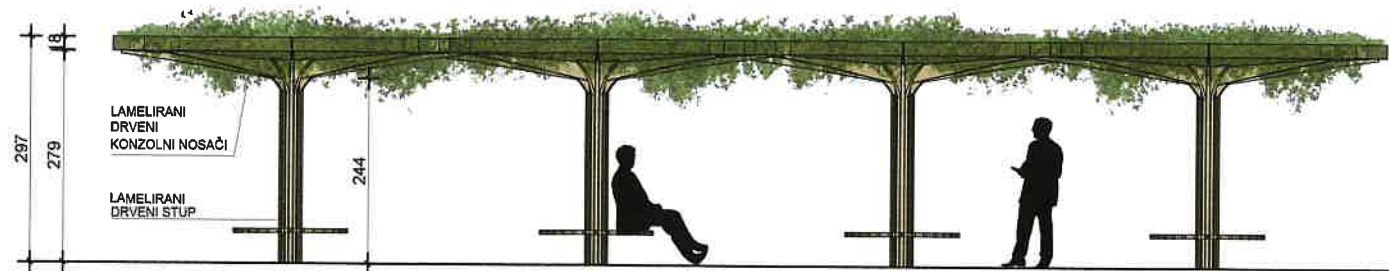


NOVI KIOSK:


TLOCRT KROVA

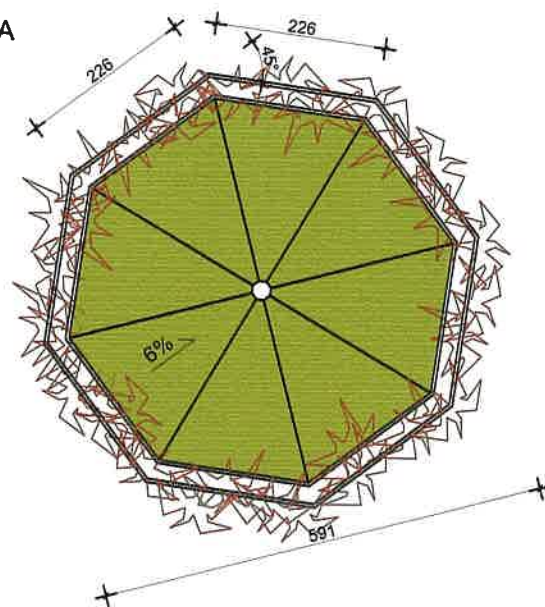

TLOCRT UNUTRAŠNJOSTI

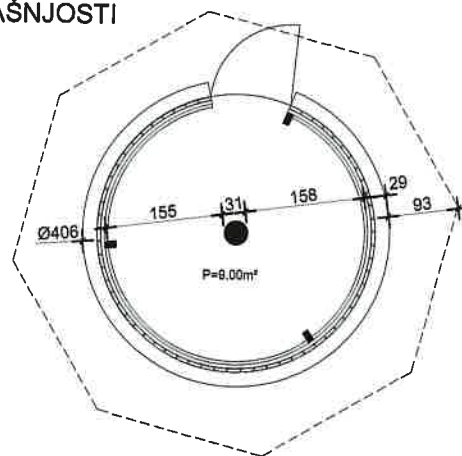


POGLED

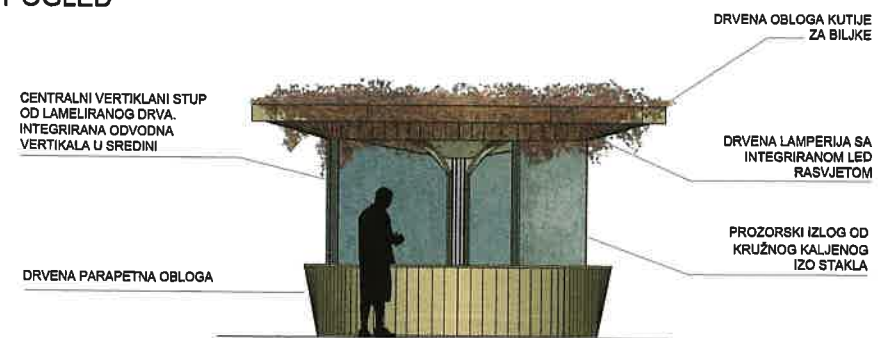


NADSTREŠNICA IZNAD PUNIONICA

TLOCRT KROVA

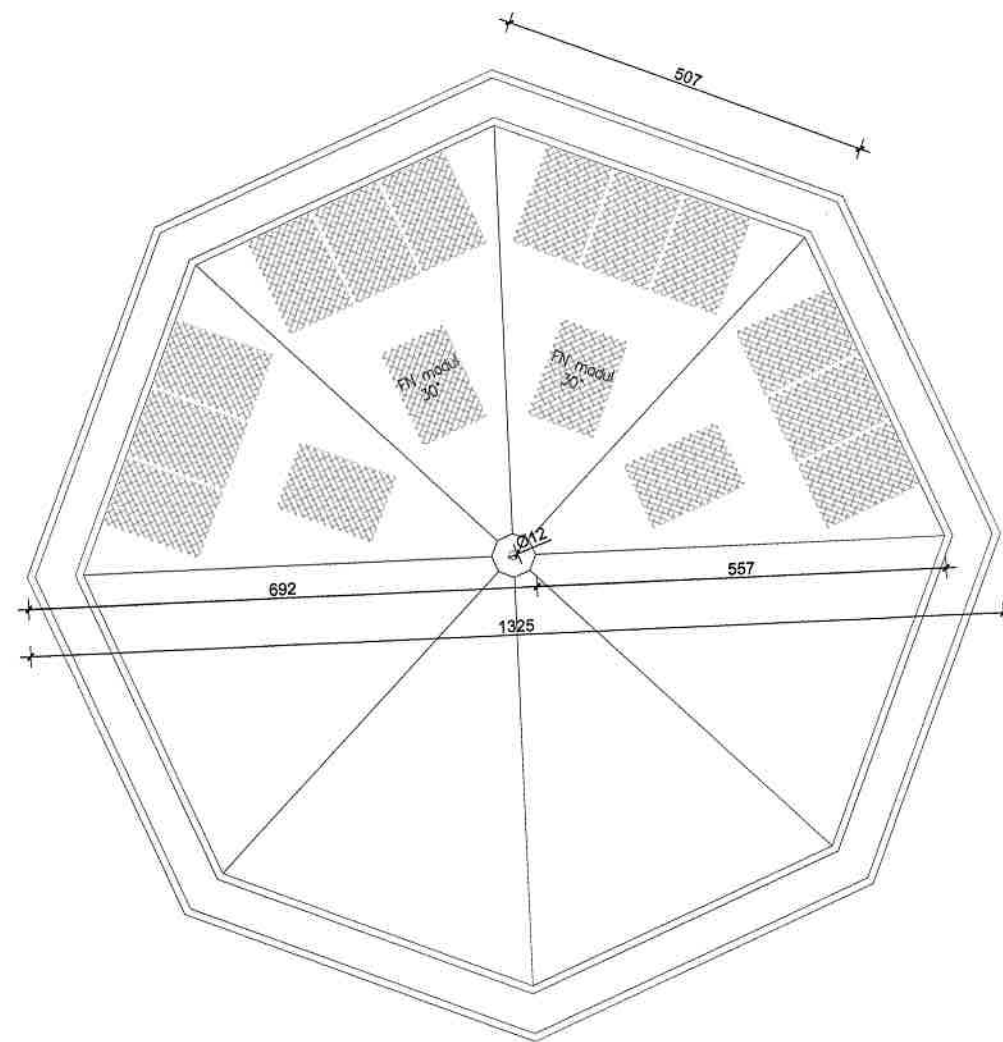

DETALJ 1_25

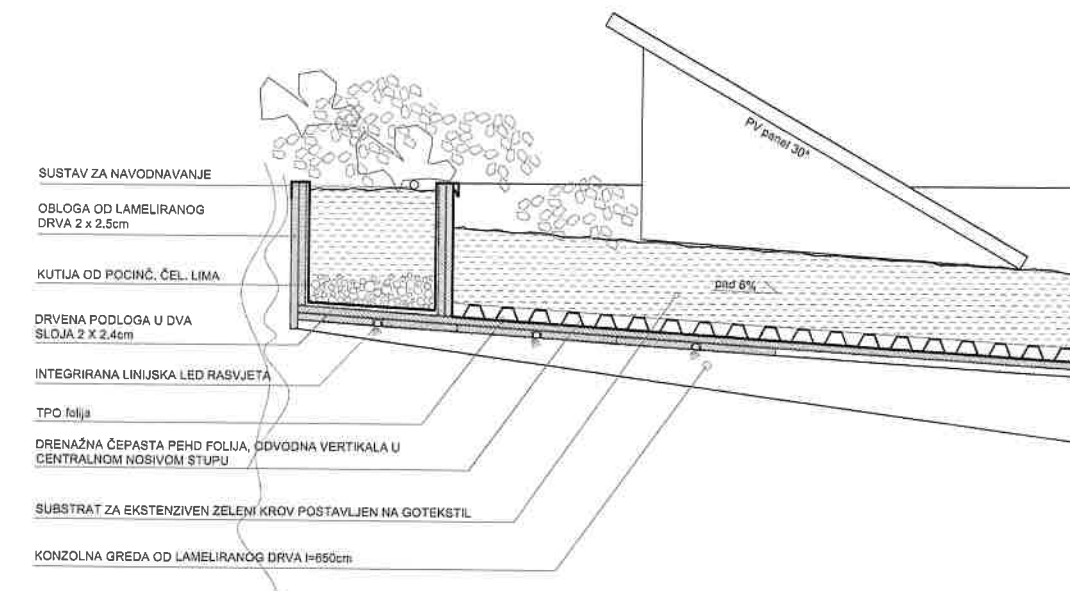

POGLED

