








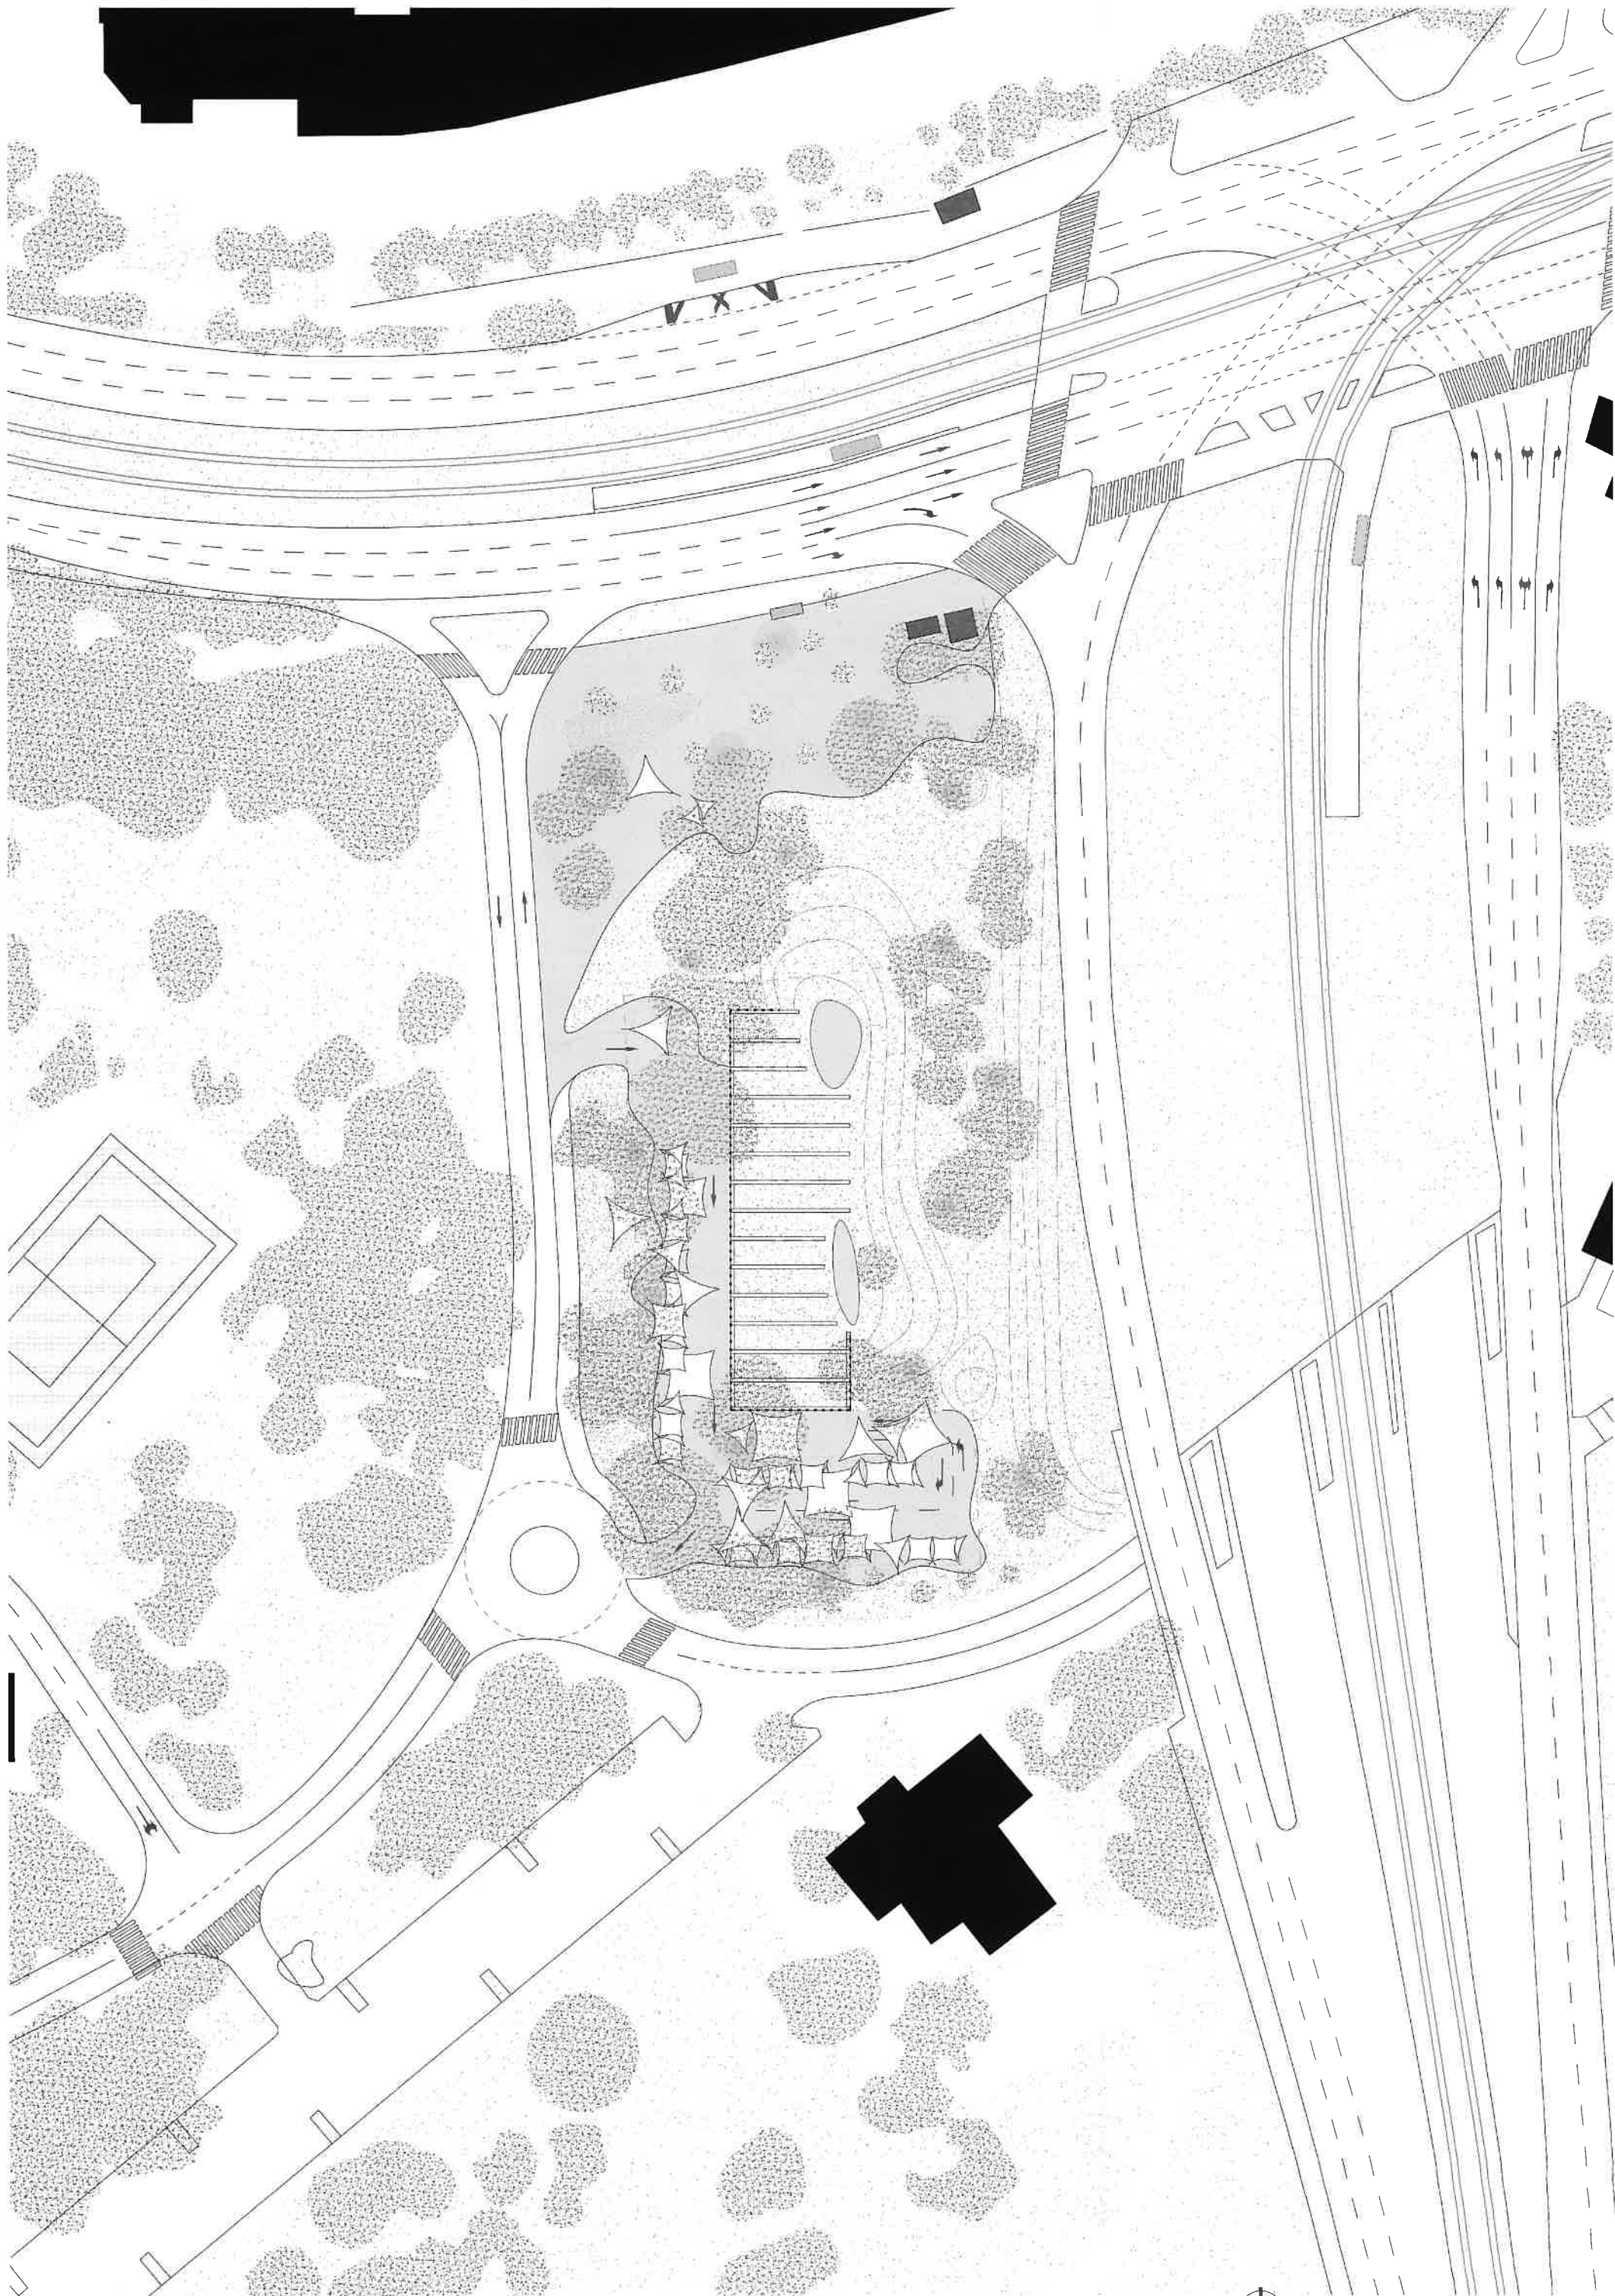

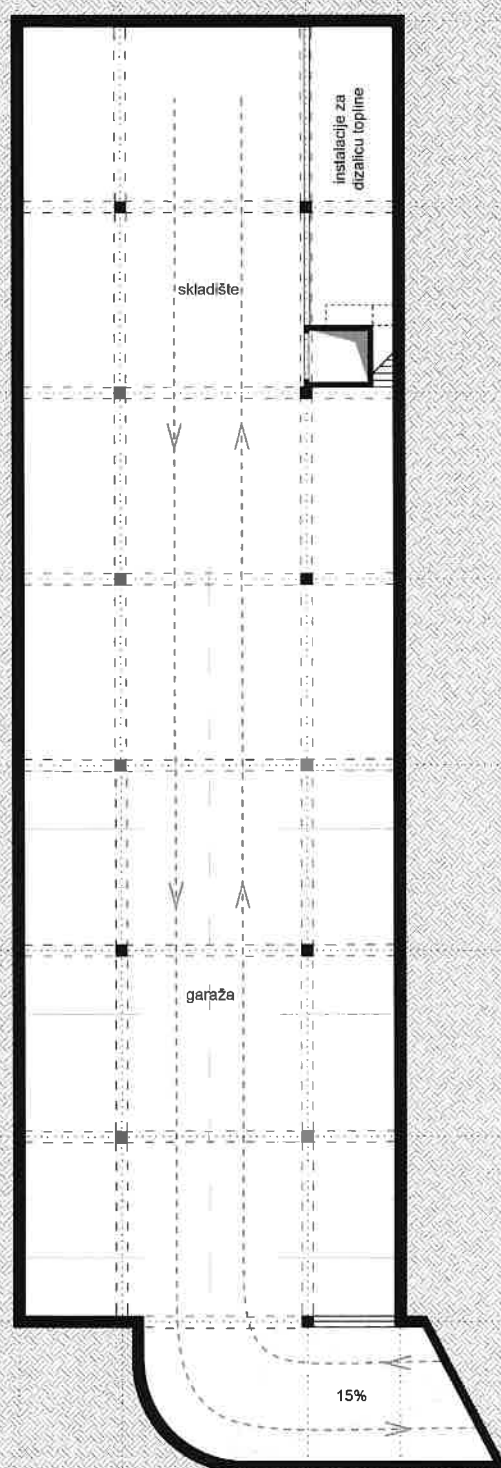


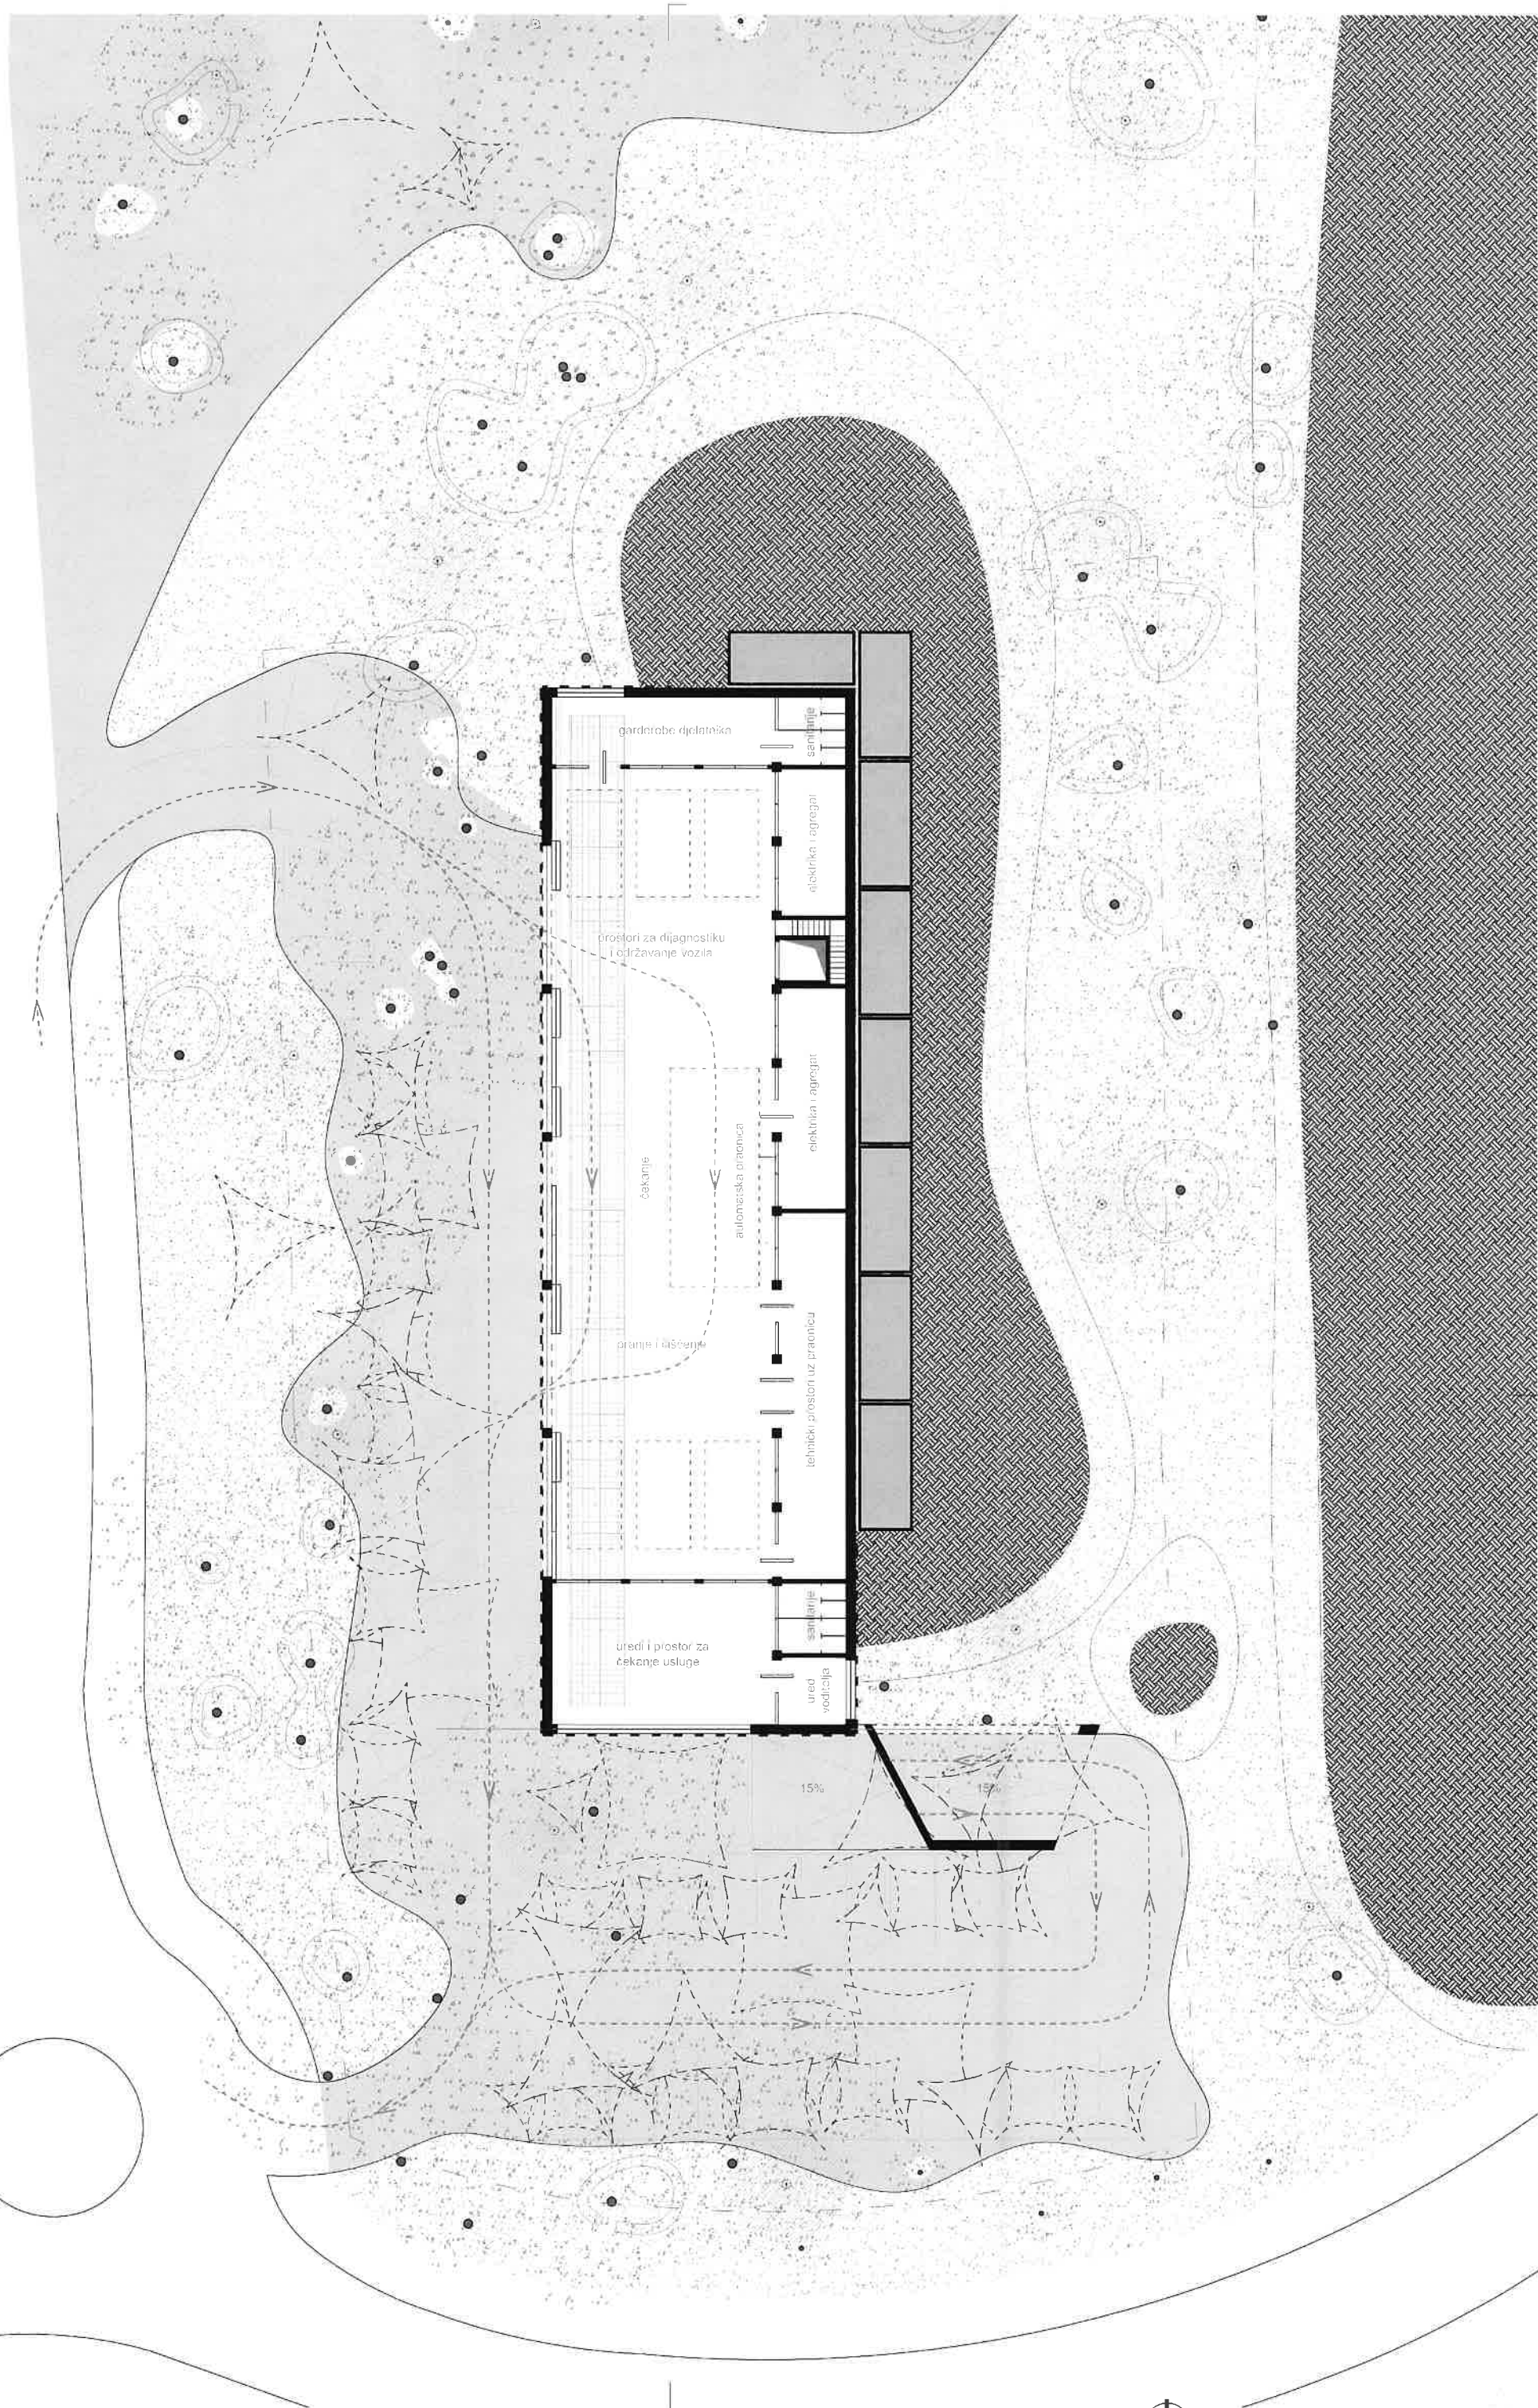

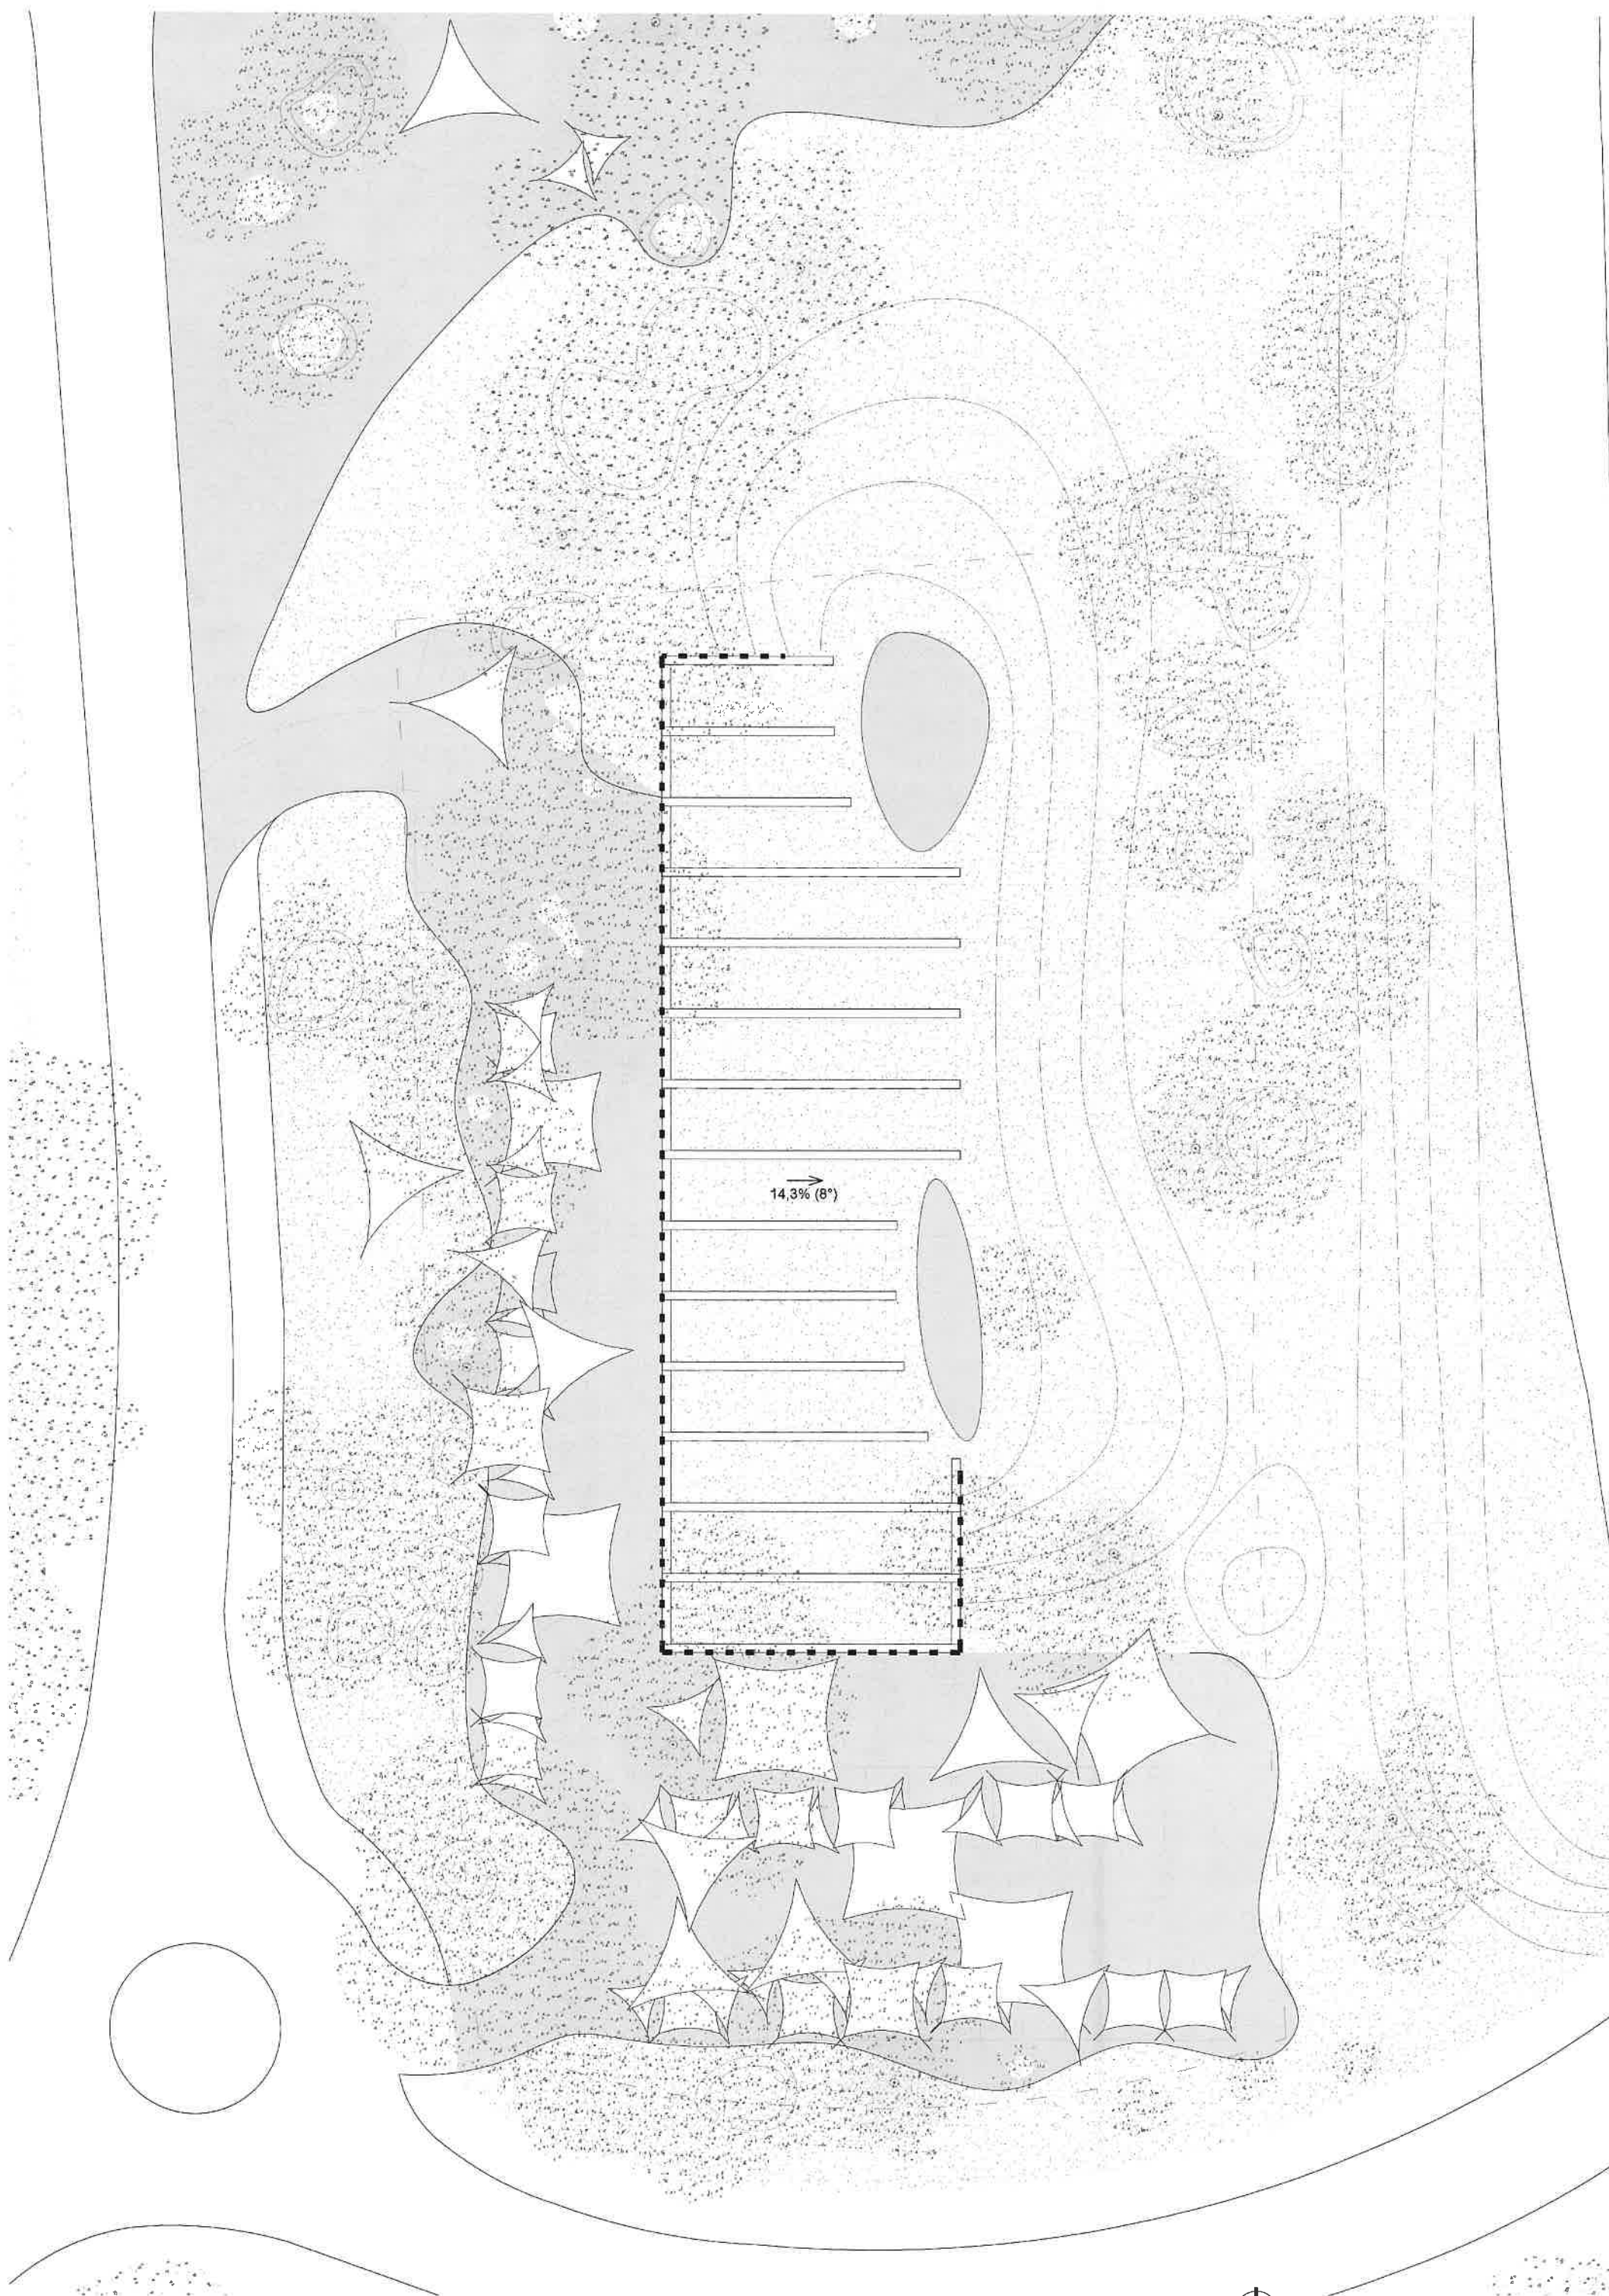


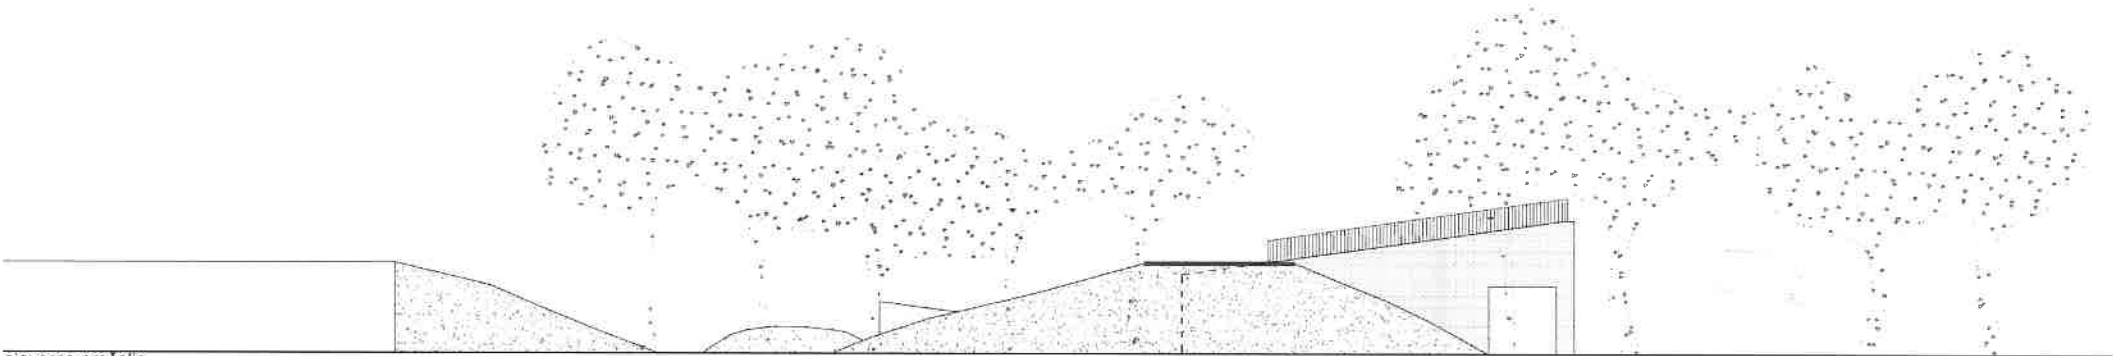


sjeverno pročelje

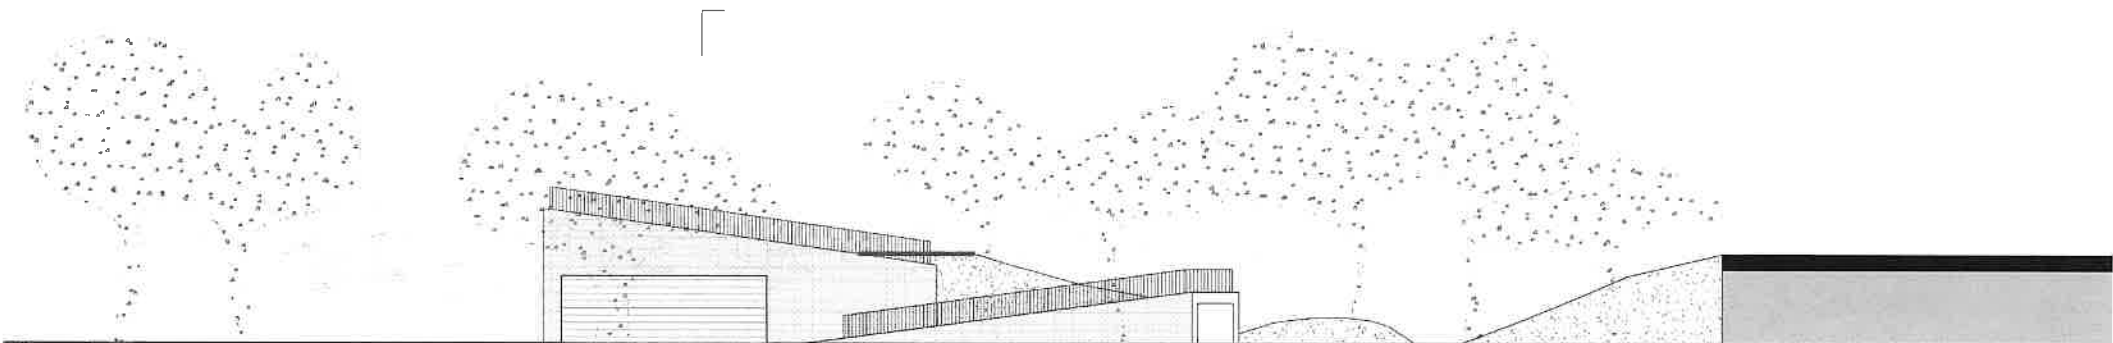


južno pročelje

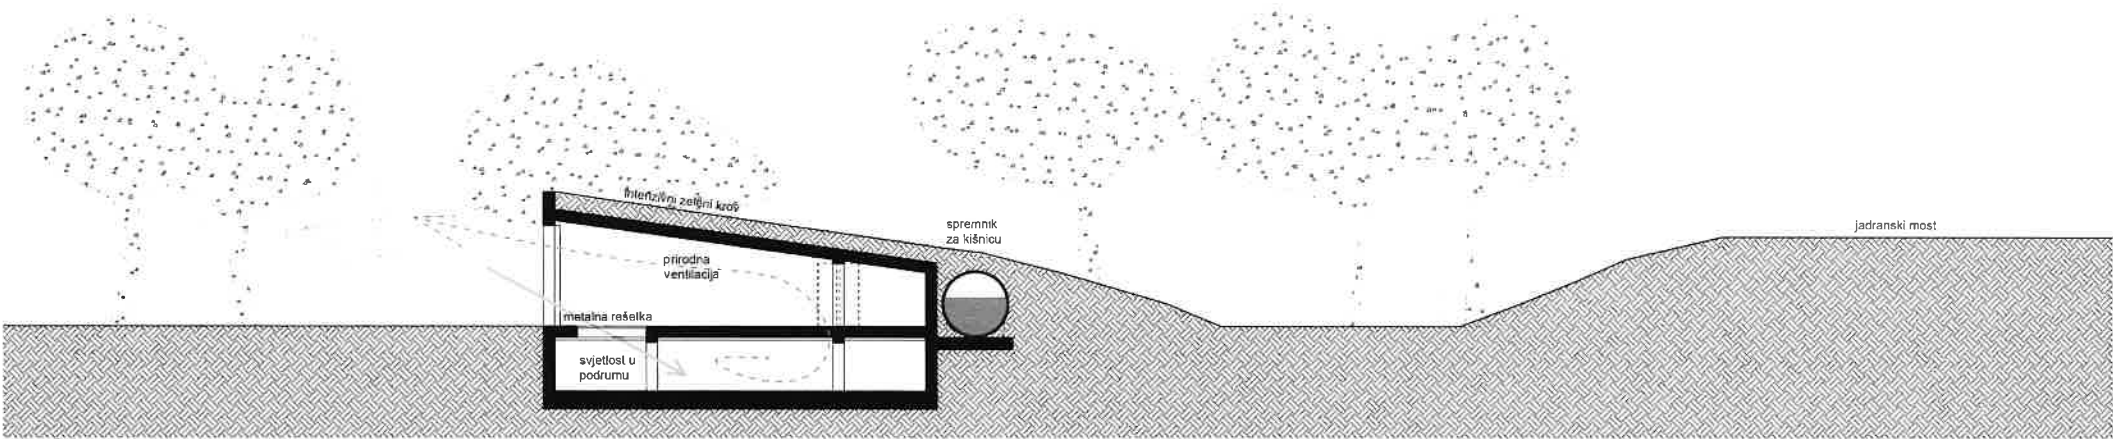


poprečni presjek

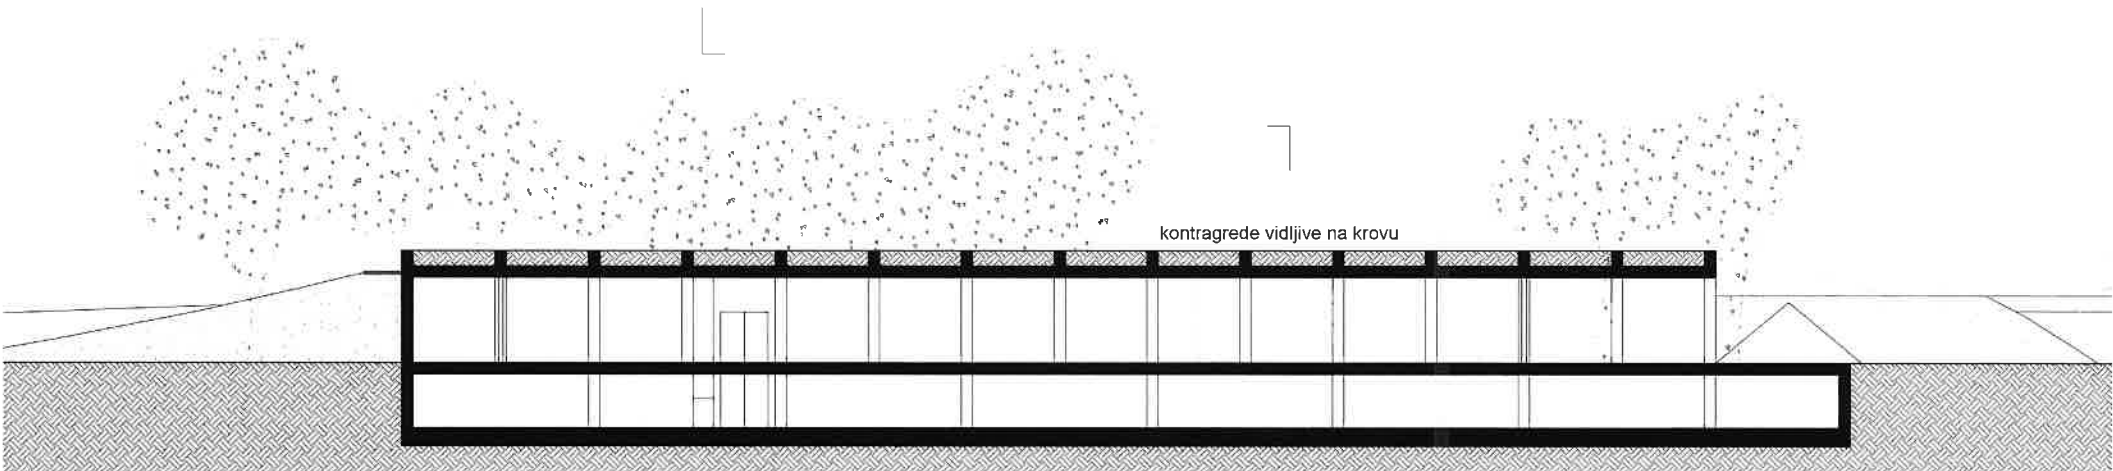


uzdužni presjek

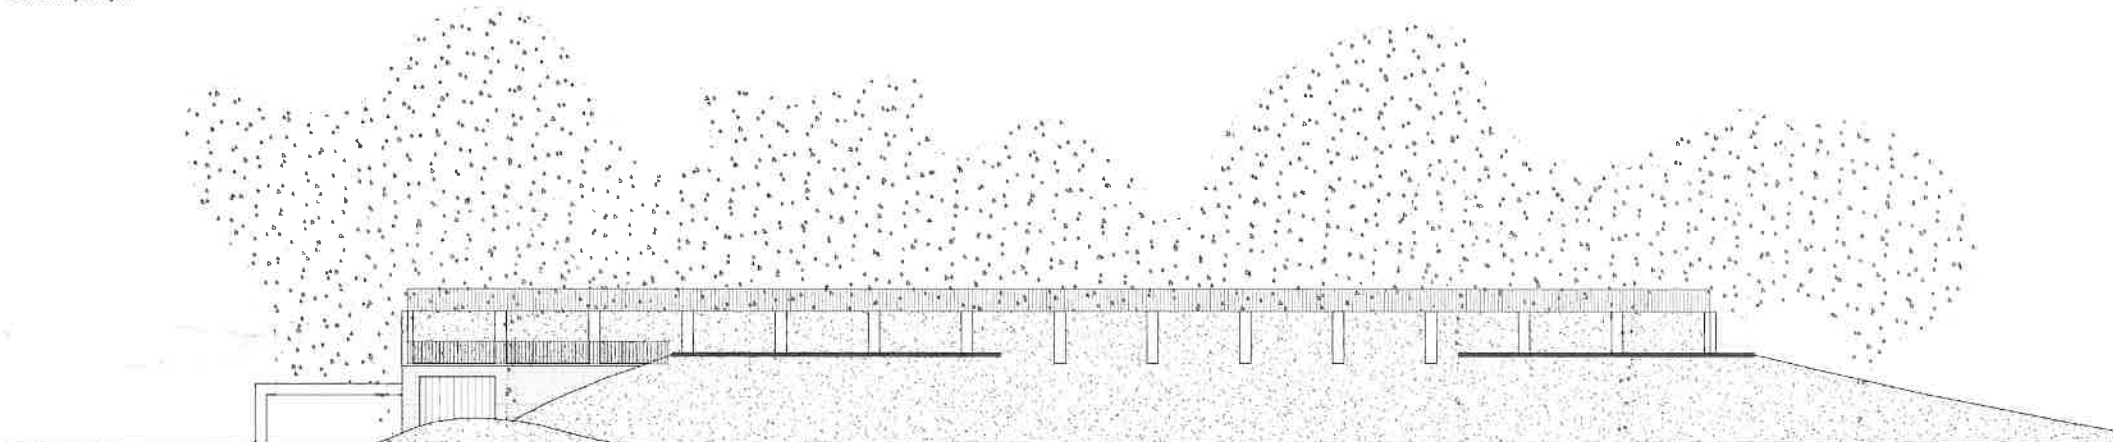

istočno pročelje

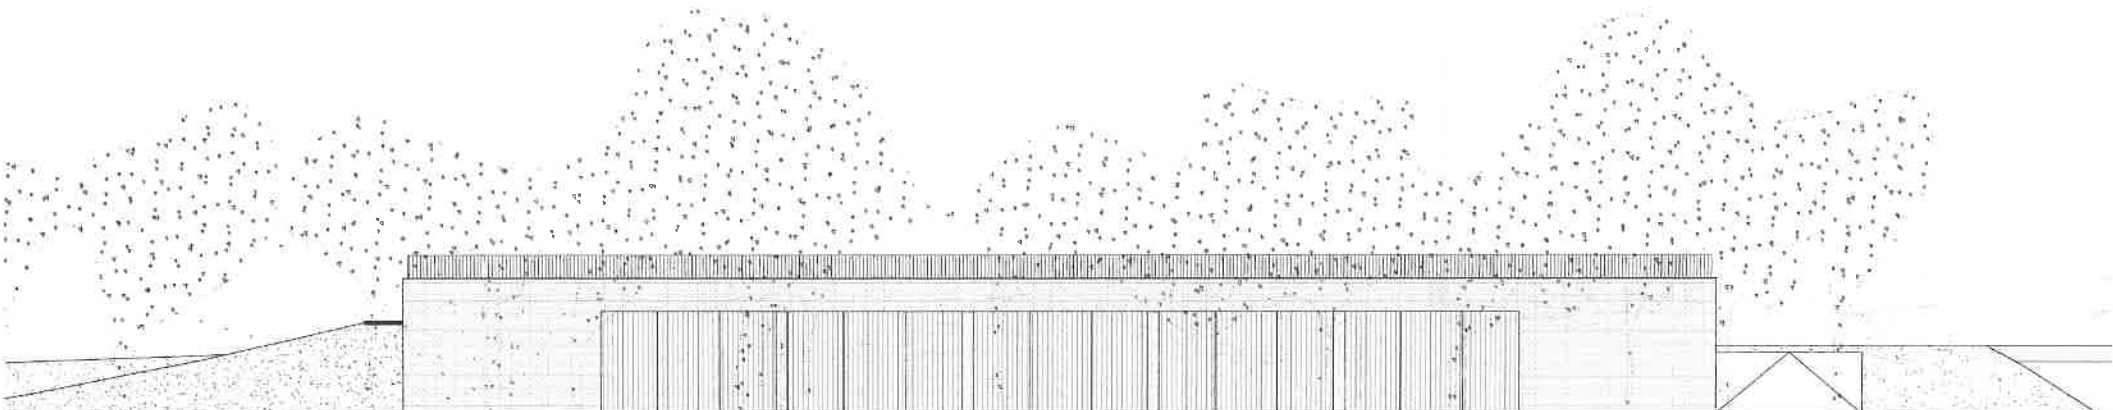


zapadno pročelje

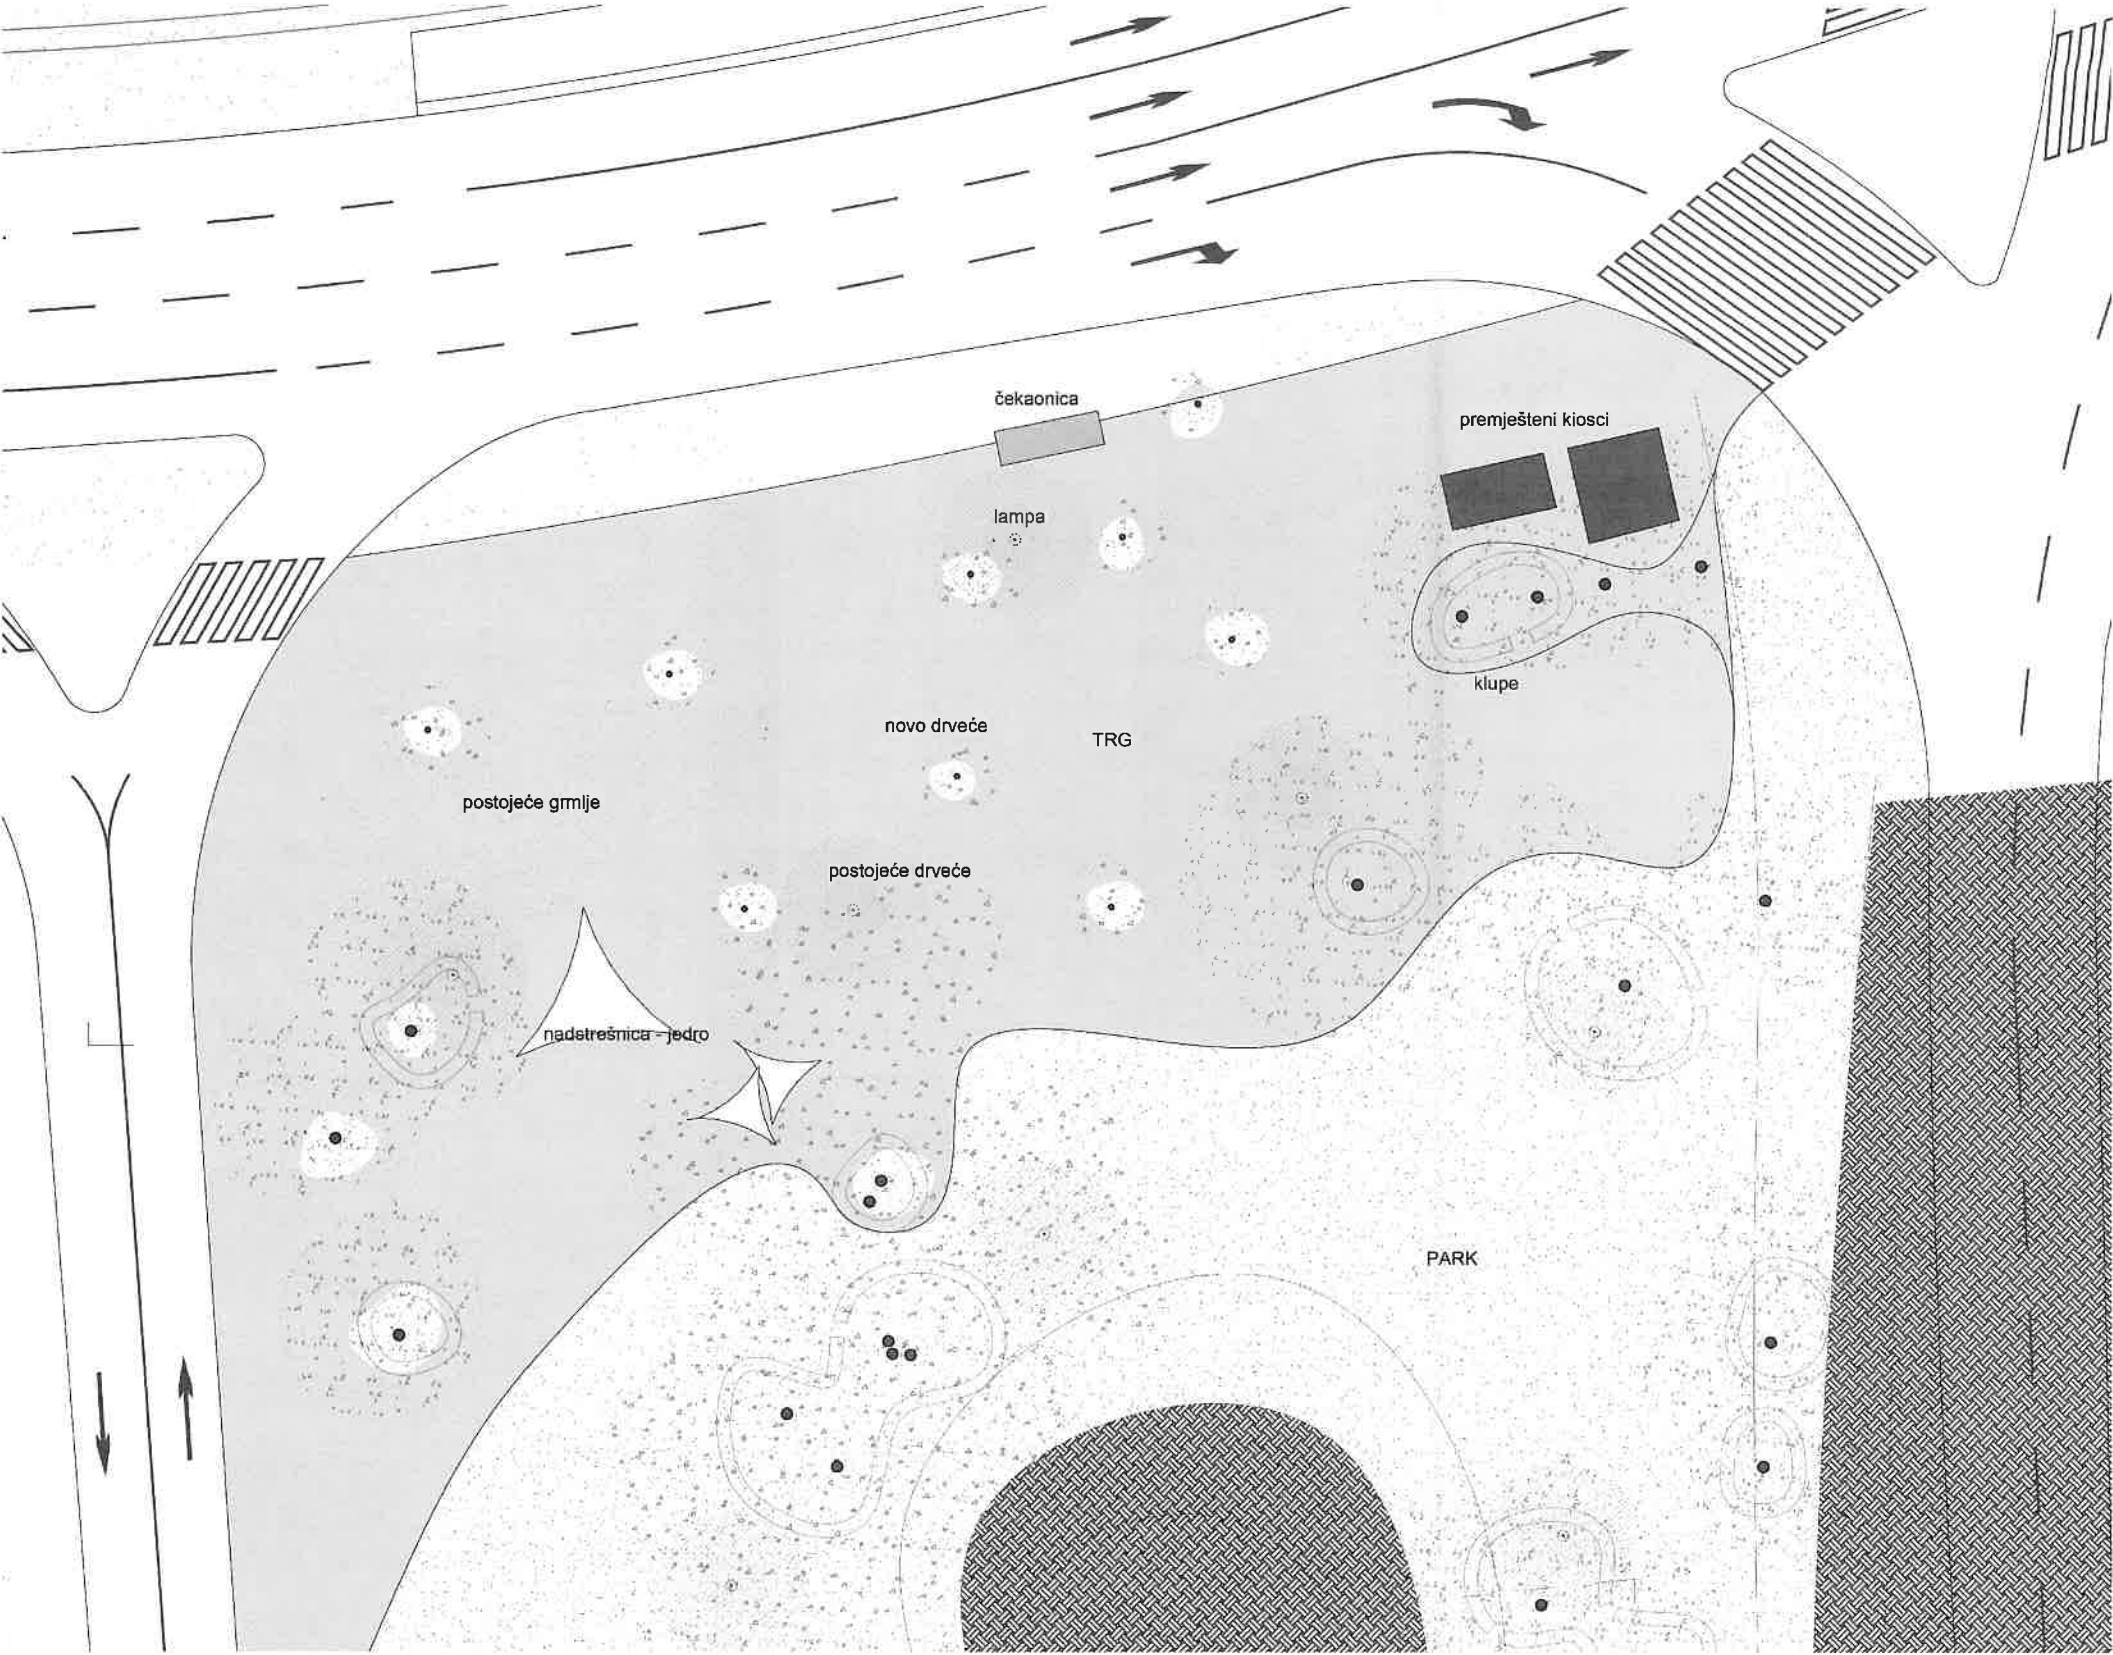


tlocrt

S M 1:200 | 0 | 2.5 | 5 | 10m

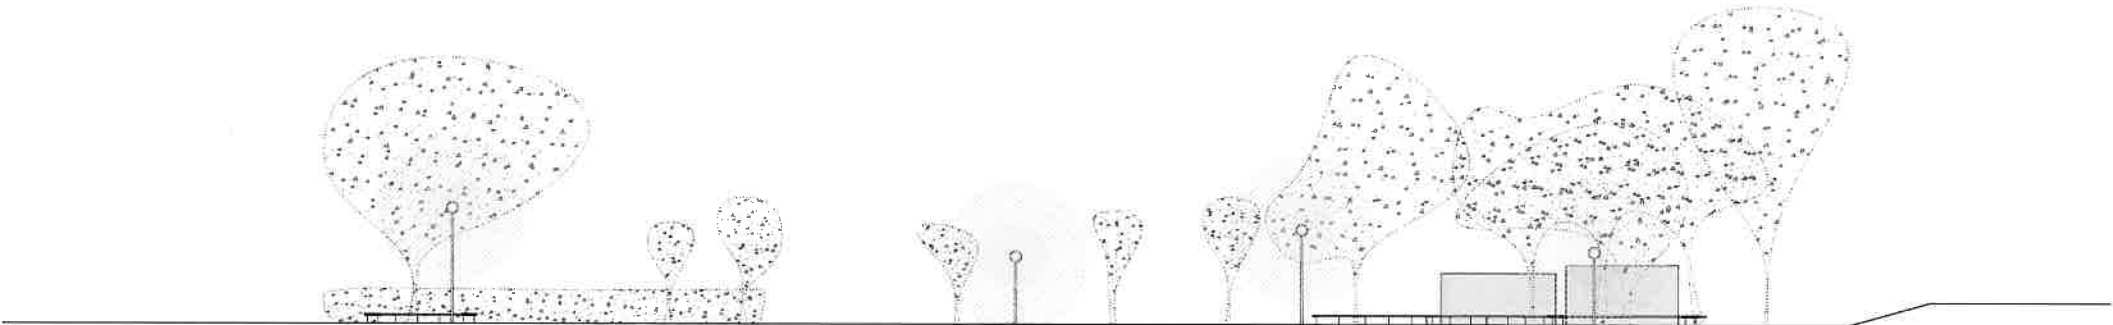


presjek

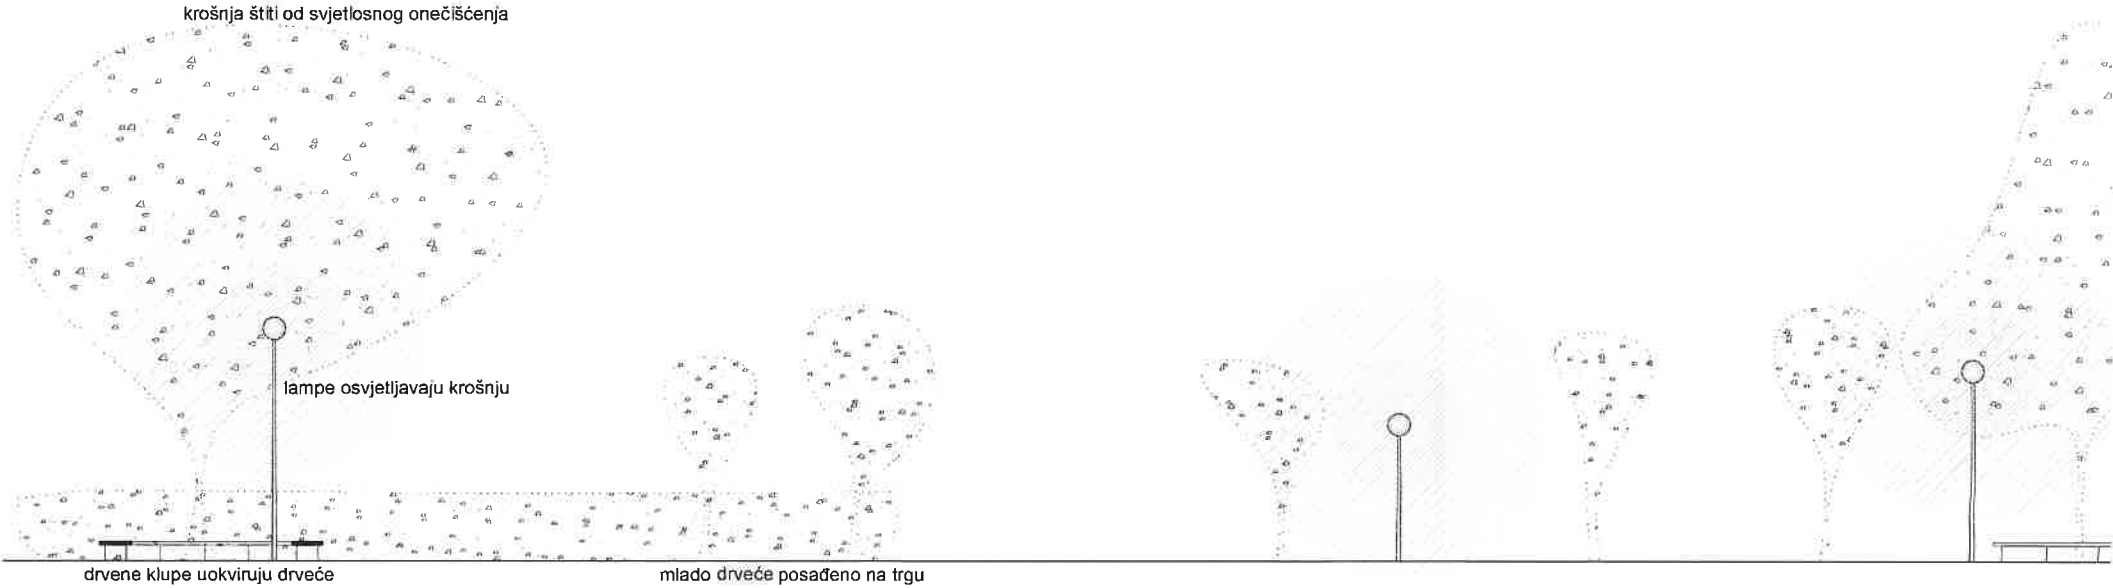

ploha gradskog trga

M 1:100 | 0 | 2.5 | 5m

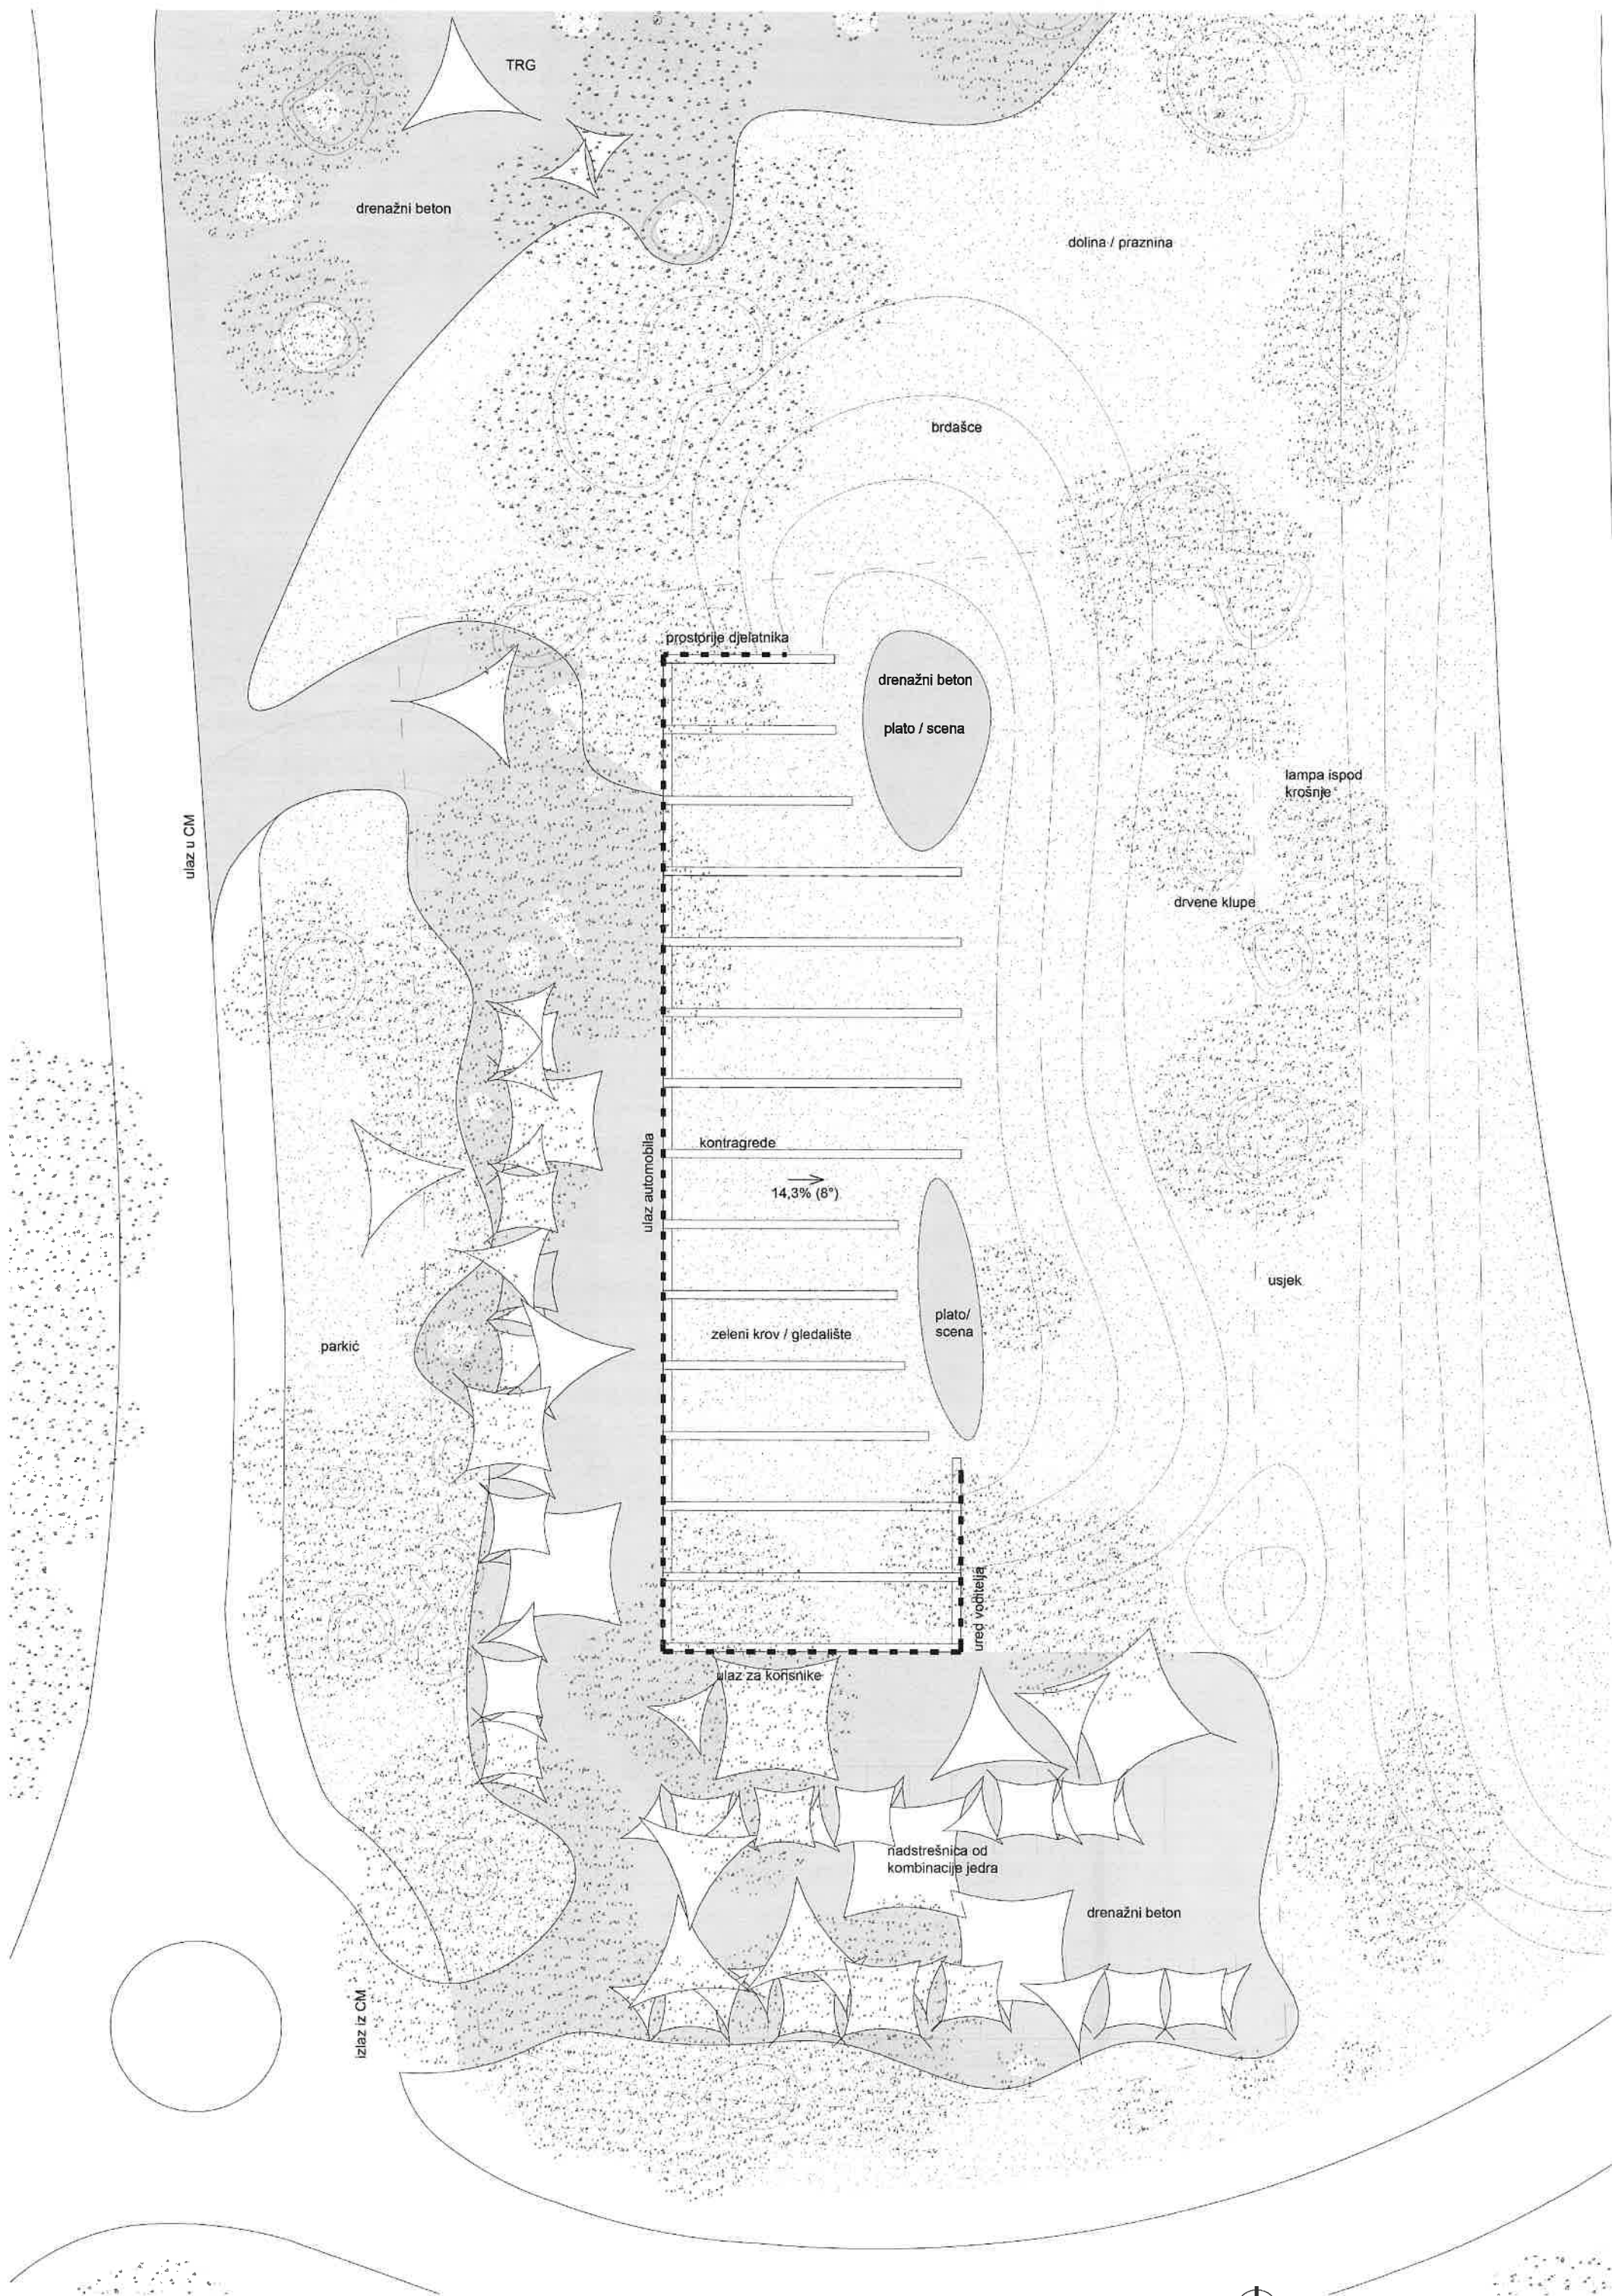



fotomontaža - ulična vizura sa Selske ceste



fotomontaža - ulična vizura sa Jadranskog mosta