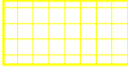






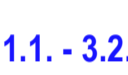


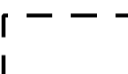


GRAD ZAGREB

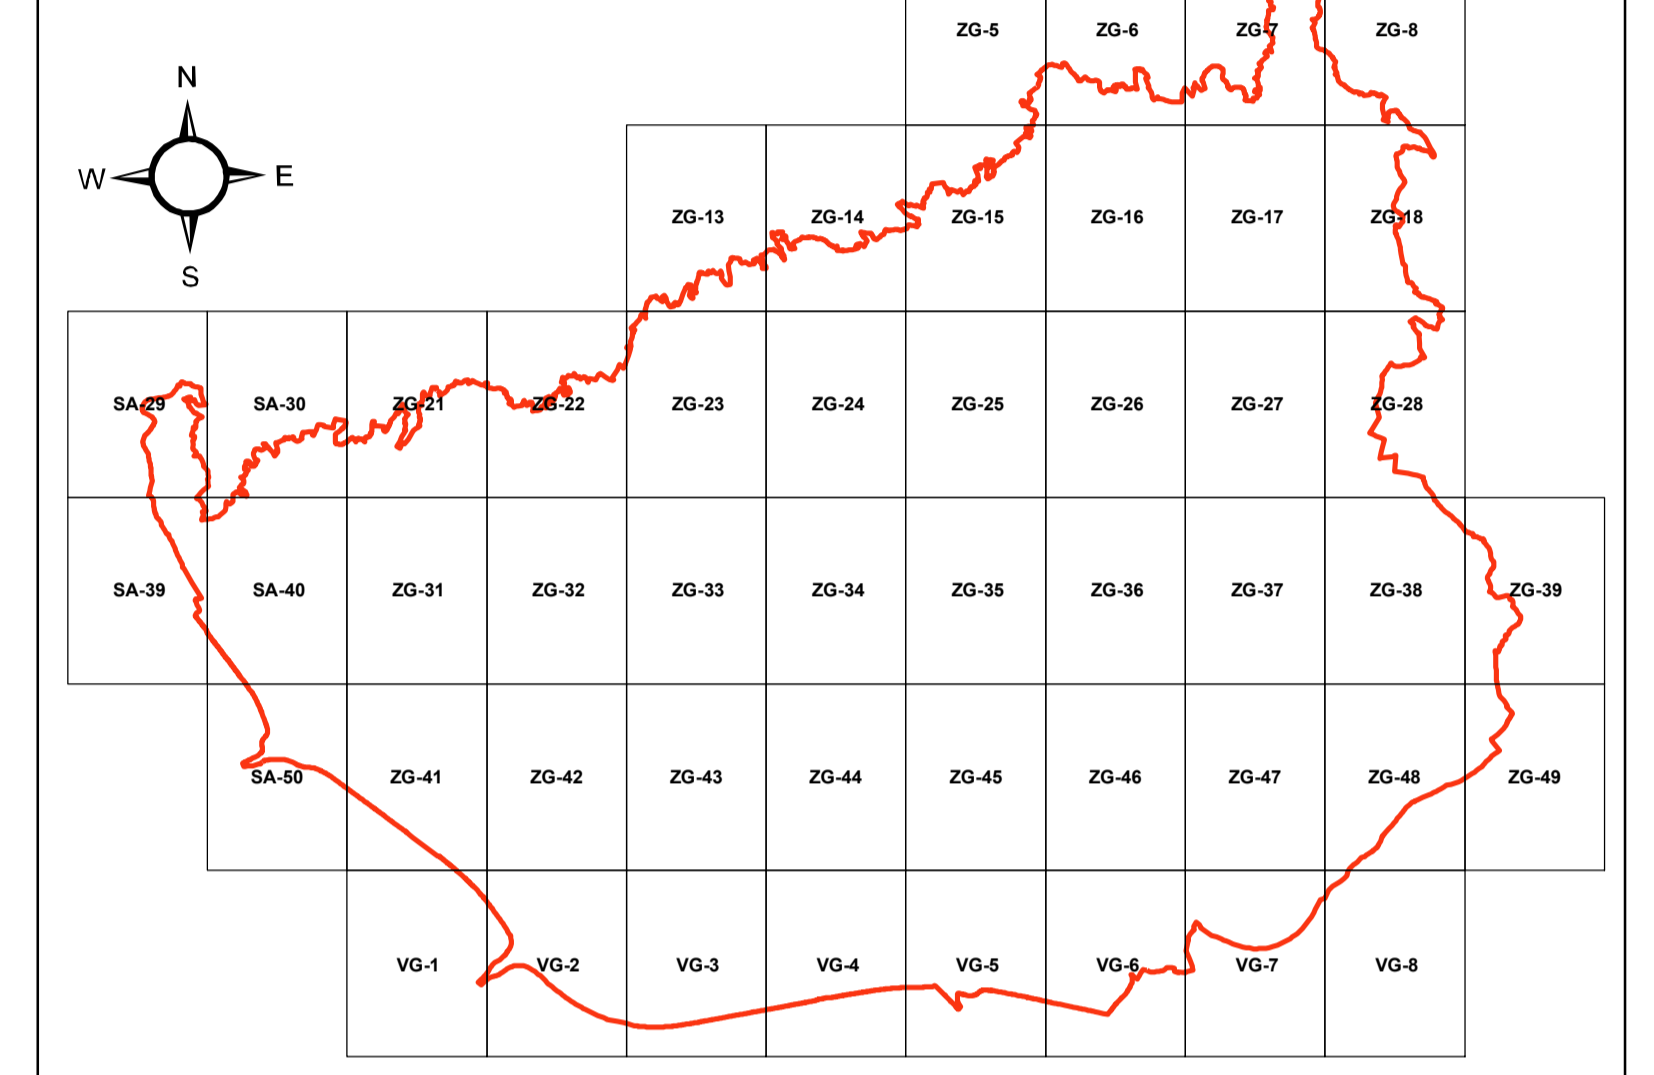
GENERALNI URBANISTIČKI PLAN GRADA ZAGREBA - IZMJENE I DOPUNE 2017.

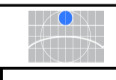
UVJETI ZA KORIŠTENJE, UREĐENJE I ZAŠTITU PROSTORA 4b Procedure urbano-prostornog uređenja

TUMAČ PLANSKOG ZNAKOVLJA

-  URBANISTIČKI PLAN OVI UREĐENJA
-  GRANICA OBUHVATA URBANISTIČKIH PLANOVA UREĐENJA
-  JAVNI NATJEČAJI
-  GRANICA NAJUŽEG GRADSKOG SREDIŠTA
-  GRANICA ZAŠTITNE ZONE
-  SUO - STUDIJA UTJECAJA NA OKOLIŠ
-  GRANICA ZONA URBANIH PRAVILA
-  OZNAKE ZONA URBANIH PRAVILA 1.1. - 3.2.
-  GRANICA PARKA PRIRODE MEDVEDNICA
-  REZERVACIJA PROŠIRENJA POSTOJEĆE ULICE
-  GRANICA GENERALNOG URBANISTIČKOG PLANA GRADA ZAGREBA

VEZA KARATA:



GRAD ZAGREB GENERALNI URBANISTIČKI PLAN GRADA ZAGREBA - IZMJENE I DOPUNE 2017. PRIJEDLOG PLANA ZA JAVNU RASPRAVU	
Naziv kartografskog prikaza: 4. UVJETI ZA KORIŠTENJE, UREĐENJE I ZAŠTITU PROSTORA 4b Procedure urbano-prostornog uređenja	
Broj kartografskog prikaza: 4b.	Mjerilo kartografskog prikaza: 1 : 5000
Odluka o izradi Izmjena i dopuna Generalnog urbanističkog plana grada Zagreba (Službeni glasnik Grada Zagreba br. 15/15, 12/19)	Odluka o donošenju Izmjena i dopuna Generalnog urbanističkog plana grada Zagreba (Službeni glasnik Grada Zagreba br. ___/___)
Javna rasprava objavljena je: _____ Ponovna javna rasprava objavljena je: _____	Javni uvid održan je od _____ do _____ Ponovni javni uvid održan je od _____ do _____
Nositelj izrade: Gradski ured za strateško planiranje i razvoj Grada Republike Austrije 18, Zagreb	
Pečat Gradskog ureda za prostorno planiranje i razvoj Grada:	Pročelnica Gradskog ureda za prostorno planiranje i razvoj Grada: Sanja Cvjetko Jerković, dipl.ing.arh. Odgovorna osoba za provođenje javne rasprave: Gordana Müller Mikić, dipl.ing.arh.
M.P.	
Stručni izrađivač: Zavod za prostorno uređenje Grada Zagreba Republike Austrije 18, Zagreb	
Pečat pravne osobe koja je izradila Plan:	Odgovorna osoba izrađivača Plana: Ravnatelj Zavoda za prostorno uređenje Grada Zagreba Ivica Rovis, dipl. iur.
M.P.	
Odgovorni voditelj izrade Plana:	Ana-Marija Rajčić, dipl.ing.arh.
M.P.	
Stručni tim u izradi Plana: Dragica Barešić, dipl.ing.arh. Dubravka-Petra Lubin, dipl.ing.arh. Ana-Marija Rajčić, dipl.ing.arh. Mima Barac, dipl.ing.arh. Mirela Bokulić Zubac, dipl.ing.arh. Tomislav Mamić, dipl.ing.arh. Lidija Seko, dipl.ing.arh. Jelena Buić, dipl.ing.arh. Marija Birković, bacc.oec. Katica Mihanović, dipl.ing.šum. Jasmina Strojveć Vendić, dipl.ing.arh. Ivan Šušteršič, dipl.ing.arh. Maja Bubuč, grad.teh. Nives Momar, dipl.ing.arh. Sabina Pavić, dipl.ing.arh. Tena Zec, dipl.ing.arh. Marina Čučević, dipl.iur. Vladimir Ninić, dipl.ing.grad. Sanja Šeretić Turjak, dipl.ing.arh. Sanja Cvjetko, dipl.ing.arh. Jasmina Đoko, dipl.ing.agr. Larisa Nakić, dipl.ing.prom. Dubravko Šrota, dipl.ing.prom. Branko Kosić-Vukčić, dipl.iur. Boris Gregurić, dipl.ing.arh. Alen Pažur, mag.geogr. Jadranka Veselić-Bruvo, dipl.ing.arh. Dino Bečić, mag.geogr. Ivan Lončarić, prof. geog. i pov. Zoran Radošević, dipl.oec. Dinko Brdarec, dipl.ing.prom. Nataša Analić, dipl.ing.arh.	
Geoinformatička obrada:  Zavod za prostorno uređenje Grada Zagreba	
Pečat Gradske skupštine Grada Zagreba	Predsjednik skupštine Grada Zagreba dr.sc. Andrija Mikulić Pečat nadležnog tijela
M.P.	
Istovjetnost Plana s Izvornikom ovjerava	M.P.
Pročelnica Gradskog ureda za prostorno planiranje i razvoj Grada Sanja Cvjetko Jerković, dipl.ing.arh.	