

PROSTORNI PLAN GRADA ZAGREBA - IZMJENE I DOPUNE 2017.

1.A.

KORIŠTENJE I NAMJENA PROSTORA


Površine za razvoj i uređenje - izmjene i dopune 2017.

TUMAČ PLANSKOG ZNAKOVLJA

I. POVRŠINE ZA RAZVOJ I UREĐENJE

IZGRADENO	NEIZGRADENO uređeno / neuređeno	GRADEVINSKO PODRUČJE NASELJA - PRETEŽITO STANOVANJE
		GOSPODARSKA NAMJENA mješovita gospodarska namjena*
		poslovna namjena
		poslovna namjena (K1-pretežito uslužna, K2-pretežito trgovačka, K3-komunalna servisa)
		poslovna namjena i poslovna namjena (poslovna namjena - I, K1-pretežito uslužna, K2-pretežito trgovačka, K3-komunalna servisa)
		ugostiteljsko turistička namjena
		SPORTSKO REKREACIJSKA NAMJENA * (R1-golf igralište, R2-jabučki centar/hipodrom, R3-centar za zimске sportove, R4-teniski centar, R5-centar za vodene sportove, R6-zone odmora i rekreacije, R7-zone odmora i rekreacije sa vodene površine, R8-ostale sportske rekreacijske namjene dječijeg i gradskog značaja, R9-sportsko rekreacijska namjena građevinskog područja naselja, R10-sportsko rekreacijska namjena za izolirane zone bravi naselja, R11-zone odmora i rekreacije unutar vodostajskih područja, R12-zone odmora i rekreacije na prirodnim rezervatima, R12-izme)
		GROBLJE *
		GROBLJE ZA KUĆNE LJUBIMCE *
		POSEBNA NAMJENA *
		POVRŠINE INFRASTRUKTURNIH SUSTAVA
		JAVNE ZELENE POVRŠINE (Z1-parkovi i park šume, Z2-zaštitne zelene površine)
		POLJOPRIVREDNO GOSPODARSKI KOMPLEKSI
		POVRŠINE ZA ISKORIŠTAVANJE MINERALNIH SIROVINA (E1-geotermalne vode, E2-gline)
		POLJOPRIVREDNO TLO ISKLJUČIVO OSNOVNE NAMJENE osobito vrijedno obradivo tlo
		vrijedno obradivo tlo
		ostalo obradivo tlo
		OSTALO POLJOPRIVREDNO TLO
		šuma isključivo osnovne namjene gospodarska šuma
		zaštitna šuma
		šuma posebne namjene
		VODE I VODNO DOBRRO
		vode i vodno dobro
		vodoccrplista (I, zona zaštitne izvorišta) *
		vodoccrplista (II, III, zona zaštitne izvorišta)
II. PROMET		
CESTOVNI PROMET		
		autocesta
		brza cesta
		ostale državne ceste
		županijska cesta
		lokalna cesta
		možda ili alternativni koridor (trasa) cesta
		kržanje u 2 ili više razina / alternativno kržanje u 2 ili više razina
		most / nadvožnjak / tunel
		autobusni kolodvor
INTEGRALNI TRANSPORT		
		robno transportno središte
III. GRANICE		
		granica Grada Zagreba
		granice građevinskih područja grada Zagreba i Sesveta = granice generalnih urbanističkih planova Zagreba i Sesveta
		granica Parka prirode Medvednica = granica PPPPO Medvednica
Napomena *		
		UNUTAR GRADEVINSKIH PODRUČJA GRADA ZAGREBA I SESVETA SLIJEDEĆE NAMJENE PRIKAZANE SU SHEMATSKI: MJEŠOVITA GOSPODARSKA NAMJENA (GN), SPORTSKO REKREACIJSKA NAMJENA (R), VODOCRPLISTA, POSEBNA NAMJENA (N), GROBLJA (G)
		PODRUČJE GRADEVINSKIH PODRUČJA GRADA ZAGREBA I SESVETA = GRANICE IZRADE GENERALNIH URBANISTIČKIH PLANOVA ZAGREBA I SESVETA - USMJERENJA IZ PPGZ-a
		detaljnije razgraničenje namjene prostora unutar građevinskih područja grada Zagreba i Sesveta te uvjeti gradnje određuju se generalnim urbanističkim planovima Zagreba i Sesveta

VEZA KARATA

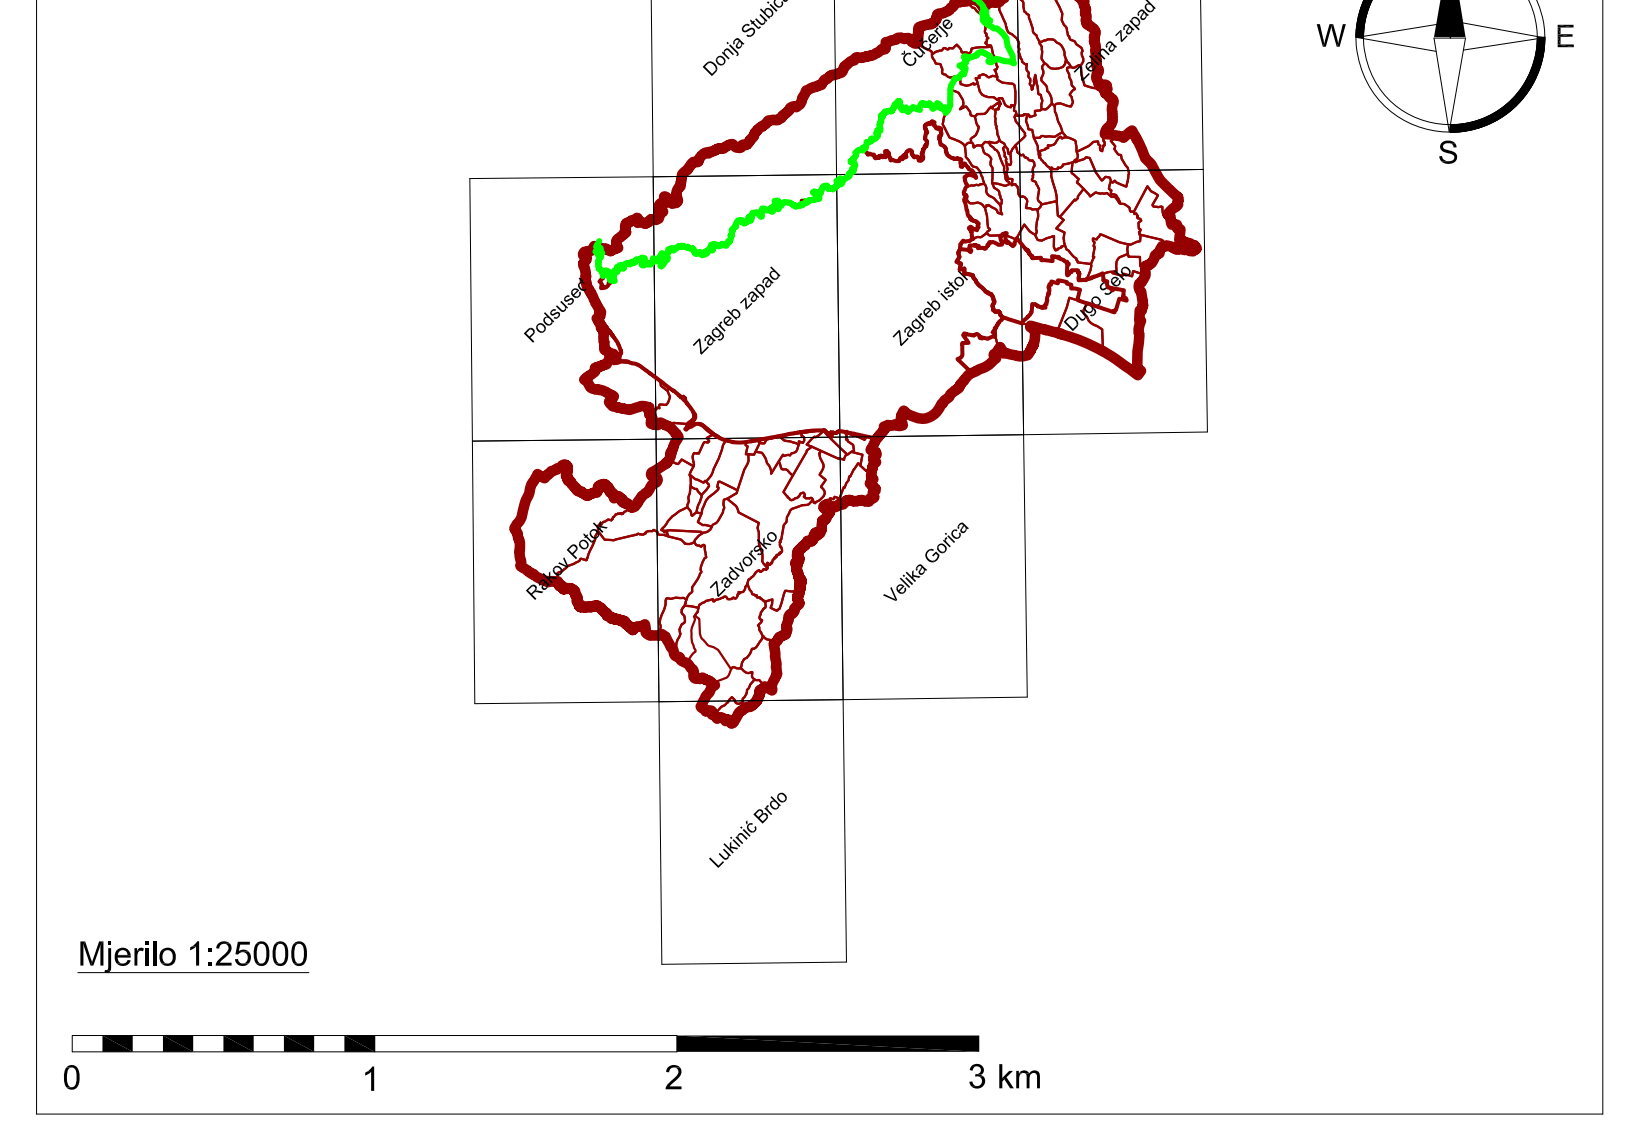

GRAD ZAGREB

Naziv prostornog plana:
PROSTORNI PLAN GRADA ZAGREBA - IZMJENE I DOPUNE 2017.

KORIŠTENJE I NAMJENA PROSTORA
Površine za razvoj i uređenje - izmjene i dopune 2017.

Broj kartografskog prikaza: 1.A.	Mjerilo kartografskog prikaza: 1:25000
Odluka o izradi izmjena i dopuna Prostornog plana Grada Zagreba (Službeni glasnik Grada Zagreba 7/15, 12/16)	Odluka o izmjenama i dopunama Odluke o donošenju Prostornog plana Grada Zagreba (Službeni glasnik Grada Zagreba 22/17)
Javna rasprava (datum objave): 6. prosinca 2016. (Službeni glasnik Grada Zagreba 22/16)	Javni uvid održan: od 30. prosinca 2016. do 13. siječnja 2017.
Nositelj izrade: Gradski ured za strateško planiranje i razvoj Grada Ulica Republike Austrije 16, Zagreb	
Pečat tijela odgovornog za provođenje javne rasprave: M.P.	Pročelnica Gradskog ureda za strateško planiranje i razvoj Grada: Sanja Jerković, dipl.ing.arch. Odgovorna osoba za provođenje javne rasprave: Anja Dučić, dipl.ing.arch.
Koordinacija izrade: Zavod za prostorno uređenje Grada Zagreba, Ulica Republike Austrije 16, Zagreb	
Pečat tijela odgovornog za koordinaciju izrade Plana: M.P.	Odgovorna osoba za koordinaciju izrade Plana: Ravnatelj Zavoda za prostorno uređenje Grada Zagreba Ivica Rovis, dipl.ing.arch.
Suglasnost na Plan: Ministarstvo graditeljstva i prostornog uređenja Broj suglasnosti: KLASA:350-02/17-11/28 Mladon Kardum, ing.grad. Jasmina Sadek, dipl.ing.arch.	UBRO:531-05-17-4 UBRO:531-05-17-12 Datum:10. travnja 2017 Datum:18. listopada 2017.
Stručni izrađivač: URBANISTICA d.o.o. Đorđićeva 5, Zagreb	URBANISTICA
Pečat pravne osobe koja je izradila Plan: M.P.	Odgovorna osoba izrađivača Plana: Jasminka Pilar - Katavić, dipl.ing.arch.
Odgovorni voditelj izrade Plana: M.P.	Jasminka Pilar - Katavić, dipl.ing.arch.
Stručni tim u izradi Plana: Romana Di Giusto, dipl.ing.arch. Domagoj Šumanovac, ing.arch. Mladen Kerdum, ing.grad. Jasmina Sadek, dipl.ing.arch.	Suzana Vujčić, dipl.ing.arch. Ana Putar, dipl.ing.arch. Iva Luknić, dipl.ing.arch. (do 16.11.2015.) Sandra Šmiljanec, mag.ing.arch.
Dean Vučić, ing.geod. Renata Filipović, dipl.ing.grad.	
Geoinformatička obrada: Zavod za fotogrametriju d.d., Borongajnska cesta 71, Zagreb	
Pečat Gradske skupštine Grada Zagreba	Predsjednik Gradske skupštine Grada Zagreba:
M.P.	 dr.sc. Anđija Mikulić, v.r. Pečat nadležnog tijela: M.P.
Istovjetnost ovog Plana s Izvornikom ovjerava: (ime, prezime, potpis)	