

PROSTORNI PLAN GRADA ZAGREBA - IZMJENE I DOPUNE 2017.

1.B.


KORIŠTENJE I NAMJENA PROSTORA

Promet
Pošta i elektroničke komunikacije - izmjene i dopune 2017.

TUMAČ PLANSKOG ZNAKOVLJA

	I. PROMET CESTOVNI PROMET autocesta brza cesta ostale državne ceste županijska cesta lokalna cesta mogući ili alternativni koridor (trasa) cesta križanje u 2 ili više razina / alternativno križanje u 2 ili više razina most / nadvožnjak / tunel autobusni kolodvor
	ŽELJEZNIČKI PROMET željeznička pruga za međunarodni promet željeznička pruga za lokalni promet žičara most / nadvožnjak kolodvor - putnički (međunarodni i međumjesni) ostali kolodvori (1-razredni, 2-ranžirni, 3-teretni, 4-kontejnerski, 5-tehnički putnički, 6-lokotretni) stajalište
	ZRAČNI PROMET zračna luka - međunarodna letješte helidrom zračni put - međunarodni međunarodni granični prijelaz
	INTEGRALNI TRANSPORT robno transportno središte
	II. POŠTA I TELEKOMUNIKACIJE POŠTA direkcija pošta poštansko središte poštanski ured JAVNE TELEKOMUNIKACIJE Telefonska mreža - komunikacijska čvorovi u nepokretnoj mreži međunarodna centrala I. kategorije transitna centrala mjesna centrala UPS Vodovi i kanali međunarodni podzemni magistralni Javne komunikacije u pokretnoj mreži radio reletna postaja aktivna lokacija samostojećeg antenskog stupa zona moguće gradnje građevine elektroničke komunikacijske Infrastrukture i povezane opreme Radio i TV sustav veza veća postaja radio i TV radio odašiljačko središte radio prijemno središte radijski koridor vojni radio-reletni koridor TV odašiljač TV prevarač
	III. GRANICE granica Grada Zagreba granice građevinskih područja grada Zagreba i Sesveta = granice generalnih urbanističkih planova Zagreba i Sesveta granica Parka prirode Medvednica = granica PPPPO Medvednica
	Napomena PODRUČJE GRAĐEVINSKIH PODRUČJA GRADA ZAGREBA I SESVETA = GRANICE IZRADE GENERALNIH URBANISTIČKIH PLANOVA ZAGREBA I SESVETA - USMJERENJA IZ PPGZ-a / detaljnije razgraničenje namjene prostora unutar građevinskih područja grada Zagreba i Sesveta te vojni gradnje određuju se generalnim urbanističkim planovima Zagreba i Sesveta /

VEZA KARATA

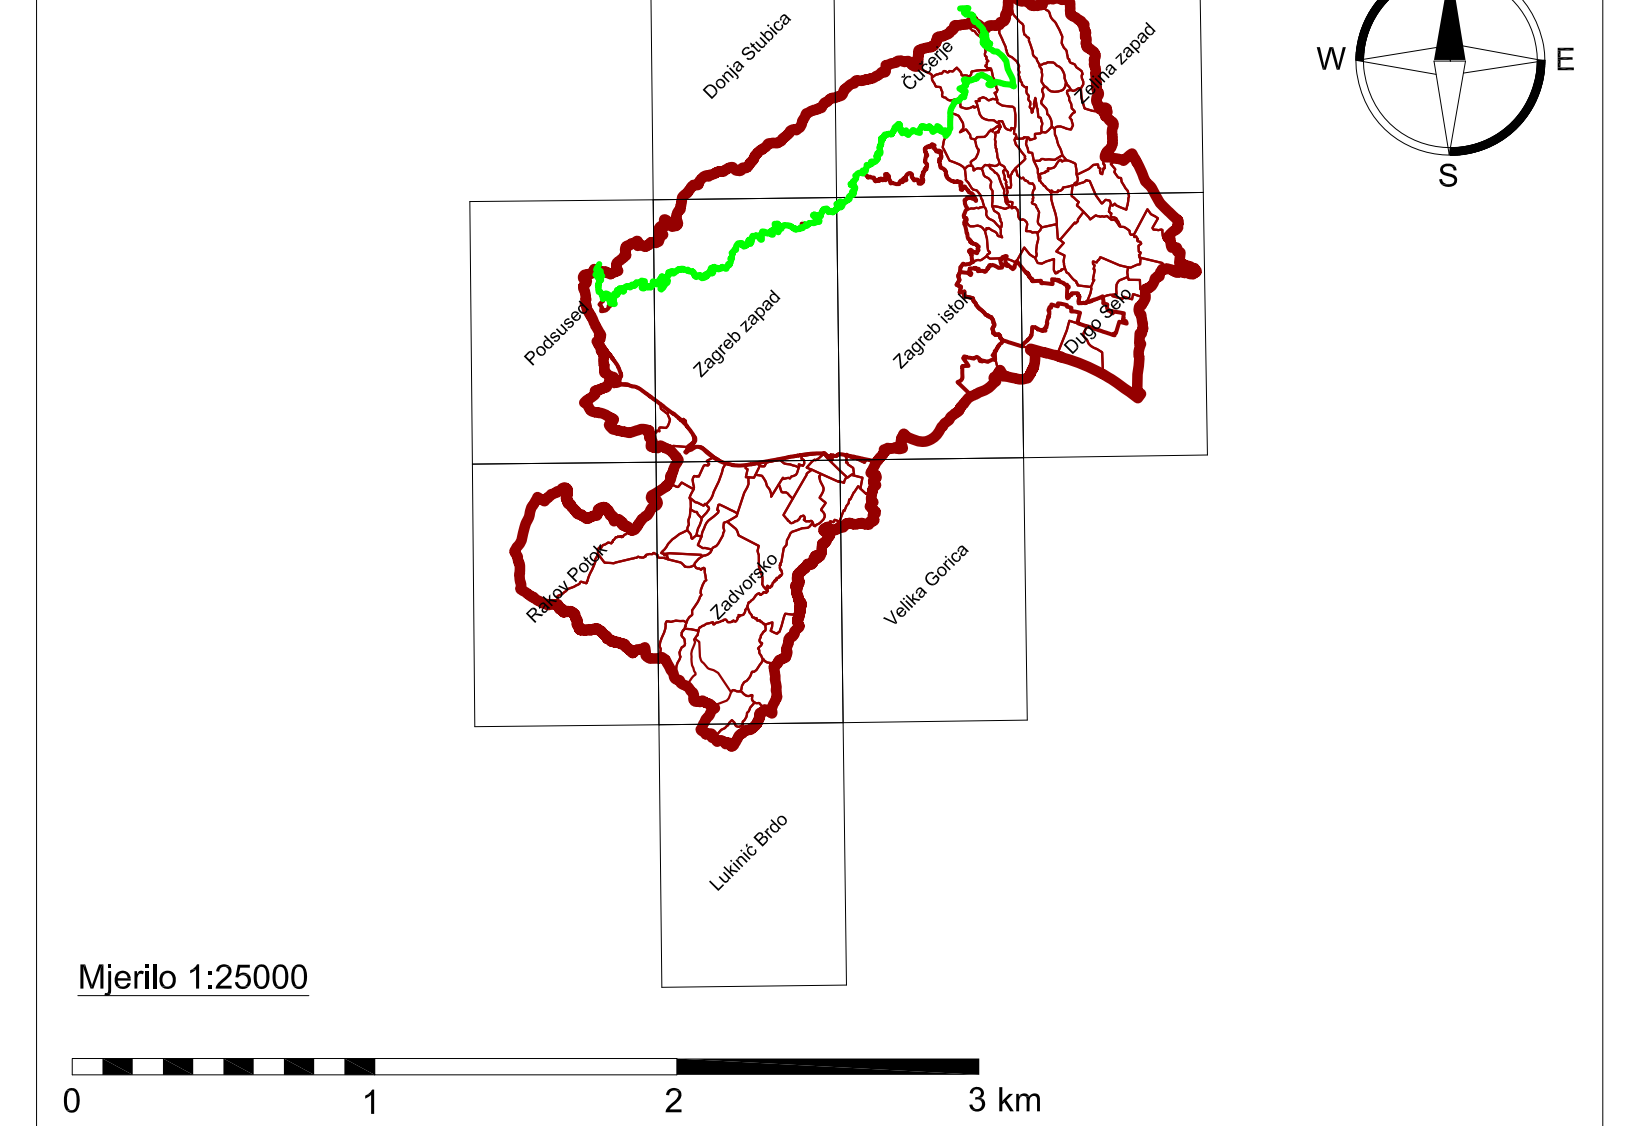

GRAD ZAGREB

Naziv prostornog plana: PROSTORNI PLAN GRADA ZAGREBA - IZMJENE I DOPUNE 2017.	
KORIŠTENJE I NAMJENA PROSTORA Promet Pošta i elektroničke komunikacije - izmjene i dopune 2017.	
Broj kartografskog prikaza: 1.B.	Mjerno kartografskog prikaza: 1:25000
Odluka o izradi izmjena i dopuna Prostornog plana Grada Zagreba (Službeni glasnik Grada Zagreba 7/15, 12/16)	Odluka o izmjenama i dopunama Odluke o donošenju Prostornog plana Grada Zagreba (Službeni glasnik Grada Zagreba 22/17)
Javna rasprava (datum objave): 6. prosinca 2016. (Službeni glasnik Grada Zagreba 22/16)	Javni uvid održan: od 30. prosinca 2016. do 13. siječnja 2017.
Nositelj izrade: Gradski ured za strateško planiranje i razvoj Grada Ulica Republike Austrije 16, Zagreb	
Pečat tijela odgovornog za provođenje javne rasprave: M.P.	Pročelnica Gradskog ureda za strateško planiranje i razvoj Grada: Sanja Jerković, dipl.ing.arch. Odgovorna osoba za provođenje javne rasprave: Anja Dučić, dipl.ing.arch.
Koordinacija izrade: Zavod za prostorno uređenje Grada Zagreba, Ulica Republike Austrije 16, Zagreb	Pečat tijela odgovornog za koordinaciju izrade Plana: M.P.
Suglasnost na Plan: Ministarstvo graditeljstva i prostornog uređenja KLASA:350-02/17-11/28 Broj suglasnosti: URBRO:531-05-17-4 Datum:10. travnja 2017. Broj suglasnosti: URBRO:531-05-17-12 Datum:18. listopada 2017.	Ravnatelj Zavoda za prostorno uređenje Grada Zagreba Ivica Rovis, dipl.ing.arch.
Stručni izrađivač: URBANISTICA d.o.o. Đorđićeva 5, Zagreb	Pečat pravne osobe koja je izradila Plan: M.P.
Odgovorni voditelj izrade Plana: M.P.	
Stručni tim u izradi Plana: Romana Di Giusto, dipl.ing.arch. Domagoj Šumanovac, ing.arch. Mladen Kardum, ing.grad. Jasmina Sadek, dipl.ing.arch. Suzana Vujić, dipl.ing.arch. Ana Putar, dipl.ing.arch. Iva Luknić, dipl.ing.arch. (do 16.11.2015.) Sandra Šmiljanić, mag.ing.arch. Dean Vučić, ing.geod. Renata Filipović, dipl.ing.grad.	
Geoinformatička obrada: Zavod za fotogrametriju d.d., Borongajska cesta 71, Zagreb	
Pečat Gradske skupštine Grada Zagreba	Pečat predsjednika Gradske skupštine Grada Zagreba: M.P.
Istovjetnost ovog Plana s izvornikom ovjerava: (ime, prezime, potpis)	Pečat nadležnog tijela: M.P.