

# PROSTORNI PLAN GRADA ZAGREBA - IZMJENE I DOPUNE 2017.

**3.B.**

## UVJETI KORIŠTENJA, UREĐENJA I ZAŠTITE PROSTORA

Područja primjene posebnih mjera uređenja i zaštite -  
izmjene i dopune 2017.

### TUMAČ PLANSKOG ZNAKOVLJA

#### I. PODRUČJA POSEBNIH OGRANIČENJA U KORIŠTENJU

- KRAJOBRAZ**
- prirodni krajobraz - pretežito šume
  - točke i potezi značajni za panoramske vrijednosti krajolika
- TLO**
- područje najvećeg intenziteta potresa - izoseleste s oznakom intenziteta potresa
  - seizmotektonski aktivno područje - najaktivniji rasjedi \*
  - seizmotektonski aktivno područje - ostali aktivni rasjedi \*
  - pretežito nestabilna područja (inženjersko-geološka obilježja)
  - aktivno ili moguće kizšte ili odron \*\*

- VODE I VODNO DOBRO**
- vodonosno područje
  - izvoršte (I. zona sanitarne zaštite izvoršta)
  - vodozaštitno područje (II., III. zona sanitarne zaštite izvoršta)
  - vodotok (I., II. i III. kategorija)
  - vode i vodno dobro

#### II. PODRUČJA PRIMJENE POSEBNIH MJERA UREĐENJA I ZAŠTITE

- UREĐENJE ZEMLJIŠTA**
- pošumljavanje
- ZAŠTITA POSEBNIH VRIJEDNOSTI I OBILJEŽJA**
- oštećen prirodni ili kultivirani krajobraz (PN - prenamjena)
  - oštećeno ili erozijom - biološka
  - područja potencijalno ugrožena bukom
  - napušteno eksploatacijsko polje
  - zona sanacije postojeće bespravne gradnje
- kontaktno područje Parka prirode Medvednica**  
Zkontaktno područje zapad  
Hkontaktno područje istok
- pristupna zona uzem području Parka prirode Medvednica

- PODRUČJA I DIJELOVI PRIMJENE PLANSKIH MJERA ZAŠTITE**
- obuhvat obvezne izrade prostornog plana


#### III. GRANICE

- granica Grada Zagreba
- granice građevinskih područja grada Zagreba i Sesveta = granice generanih urbanističkih planova Zagreba i Sesveta
- granica Parka prirode Medvednica = granica PPPPO Medvednica
- granice Prostornih planova područja posebnih obilježja

#### Napomena

- \* Detaljniji podaci sadržani su u elaboratu "Seizmološka i seizmotektonska studija" (Prelogović E., Kuk V., Zagreb 1998. )
- \*\* Detaljniji podaci sadržani su u elaboratu "Detaljna inženjersko-geološka karta" (Hrvatski geološki institut, Zagreb 2011. )

### VEZA KARATA

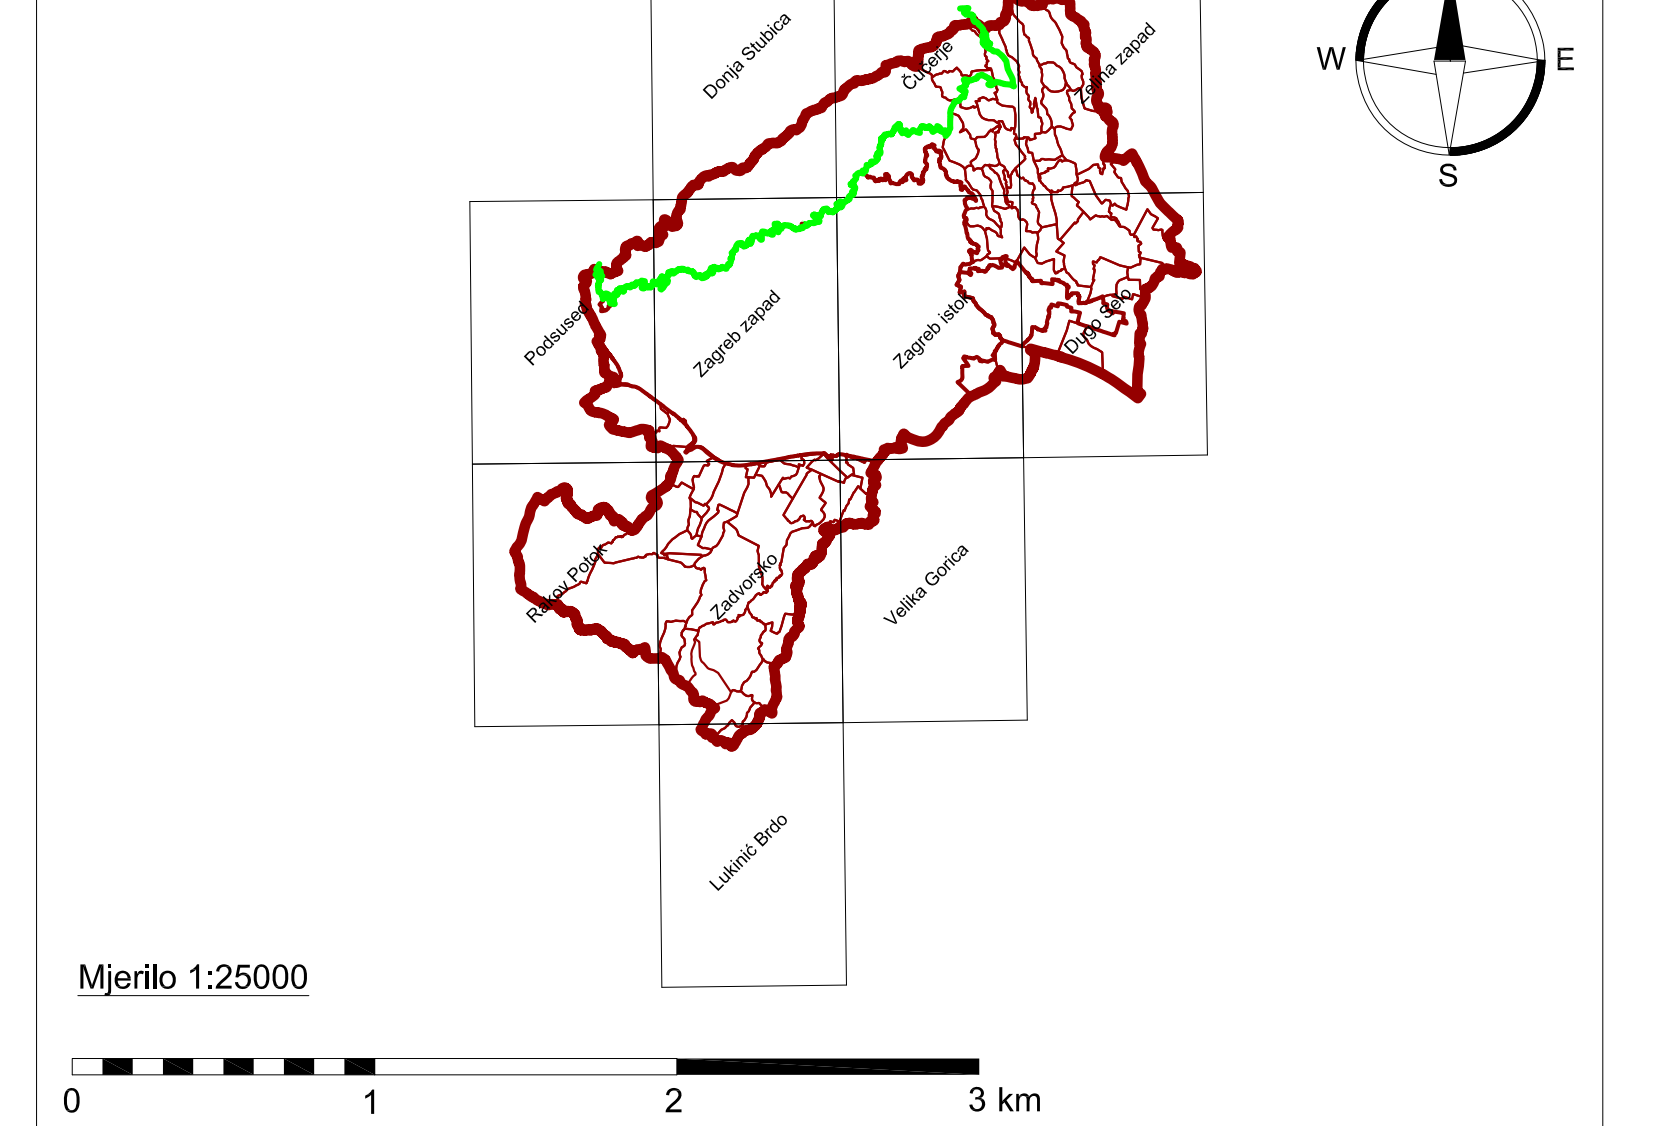

### GRAD ZAGREB

Naziv prostornog plana: <b>PROSTORNI PLAN GRADA ZAGREBA - IZMJENE I DOPUNE 2017.</b>	
UVJETI KORIŠTENJA, UREĐENJA I ZAŠTITE PROSTORA Područja primjene posebnih mjera uređenja i zaštite - izmjene i dopune 2017.	
Broj kartografskog prikaza: 3.B.	Mjerilo kartografskog prikaza: 1:25000
Odluka o izradi izmjena i dopuna Prostornog plana Grada Zagreba (Službeni glasnik Grada Zagreba 7/15, 12/16)	Odluka o izmjenama i dopunama Odluke o donošenju Prostornog plana Grada Zagreba (Službeni glasnik Grada Zagreba 22/17)
Javna rasprava (datum objave): 6. prosinca 2016. (Službeni glasnik Grada Zagreba 22/16)	Javni uvid održan: od 30. prosinca 2016. do 13. siječnja 2017.
Nositelj izrade: <b>Gradski ured za strateško planiranje i razvoj Grada</b> Ulica Republike Austrije 18, Zagreb	
Pečat tijela odgovornog za provođenje javne rasprave:  <b>M.P.</b>	Pročelnica Gradskog ureda za strateško planiranje i razvoj Grada:  Sanja Jerković, dipl.ing.arch. Odgovorna osoba za provođenje javne rasprave:  Anja Dučić, dipl.ing.arch.
Koordinacija izrade: <b>Zavod za prostorno uređenje Grada Zagreba, Ulica Republike Austrije 18, Zagreb</b>	
Pečat tijela odgovornog za koordinaciju izrade Plana:  <b>M.P.</b>	Odgovorna osoba za koordinaciju izrade Plana:  Ravnatelj Zavoda za prostorno uređenje Grada Zagreba Ivica Rovis, dipl.aur.
Suglasnost na Plan: Broj suglasnosti: Broj suglasnosti:	Ministarstvo graditeljstva i prostornog uređenja KLASA:350-02/17-11/28 URBROJ:531-05-17-4 Datum:10. travnja 2017 Datum:18. listopada 2017.
Stručni izrađivač: URBANISTICA d.o.o. Đorđićeva 5, Zagreb	URBANISTICA
Pečat pravne osobe koja je izradila Plan:  <b>M.P.</b>	Odgovorna osoba izrađivača Plana:  Jasminka Pilar - Katavić, dipl.ing.arch.
Odgovorni voditelj izrade Plana:  <b>M.P.</b>	Jasminka Pilar - Katavić, dipl.ing.arch.
Stručni tim u izradi Plana: Romana Di Giusto, dipl.ing.arch. Domagoj Šumanovac, ing.arch. Mladen Kardum, ing.grad. Jasmina Sadek, dipl.ing.arch.	Suzana Vujčić, dipl.ing.arch. Ana Putar, dipl.ing.arch. Iva Luknić, dipl.ing.arch. (do 16.11.2015.) Sandra Šmiljanić, mag.ing.arch.
Dean Vučić, ing.geod. Renata Filipović, dipl.ing.grad.	
Geoinformatička obrada: <b>Zavod za fotogrametriju d.d., Borongajnska cesta 71, Zagreb</b>	
Pečat Gradske skupštine Grada Zagreba  <b>M.P.</b>	Predsjednik Gradske skupštine Grada Zagreba:  dr.sc. Andrija Mikulić, v.r. Pečat nadležnog tijela:  <b>M.P.</b>
Istovjetnost ovog Plana s izvornikom ovjerava:  (ime, prezime, potpis)	