

PROSTORNI PLAN GRADA ZAGREBA - IZMJENE I DOPUNE 2017.

GRAĐEVINSKA PODRUČJA NASELJA

- izmjene i dopune 2017.

TUMAČ PLANSKOG ZNAKOVLJA

1. POVRŠINE ZA RAZVOJ I UREĐENJE

1.1. POVRŠINE ZA GRADNJU

POVRŠINA NASELJA (građevinsko područje naselja)

GRAĐEVINSKO PODRUČJE NASELJA

IZGRADENO
 NEIZGRADENO
GRAĐEVINSKO PODRUČJE NASELJA - PRETEŽITO STANOVANJE

POVRŠINE ZA BUDUĆI RAZVOJ I POSEBNE PROGRAME

površine rezervirane za razvoj srednjih sadržaja naselja

površine rezervirane za novu stambenu gradnju, prateće i druge sadržaje u naselju koji se ne izdvajaju u posebne zone

GRAĐEVINSKO PODRUČJE NASELJA (NEIZGRADENI DIO) - PRETEŽITO STANOVANJE

JAVNA I DRUŠTVENA NAMJENA školske i predškolske ustanove, vjerske građevine*

GRAĐEVINSKO PODRUČJE ZA IZDOVJENE NAMJENE (u naselju / izvan naselja)

IZGRADENO
 NEIZGRADENO
GOSPODARSKA NAMJENA

proizvodna namjena

poslovna namjena (pretežno uslužna - K1, pretežno trgovačka - K2, komunalna servisna - K3)

proizvodna i poslovna namjena (proizvodna namjena - I, pretežno uslužna - K1, pretežno trgovačka - K2, komunalna servisna - K3)

ugostiteljsko-turistička namjena (hotel - T1, turističko naselje - T2, kamp - T3)

SPORTSKO - REKREACIJSKA NAMJENA

GROBLJA

1.2. NEIZGRADENE POVRŠINE

ŠUME

JAVNE ZELENE POVRŠINE

ZAŠTITNE ZELENE POVRŠINE

VODE I VODNO DOBRRO

1.3. POVRŠINE KOMUNALNIH I PROMETNIH INFRASTRUKTURNIH SUSTAVA

JAVNA CESTOVNA INFRASTRUKTURA

koridor za planiranu javnu cestu

rezervacija proširenja postojeće javne ceste

mogući ili alternativni koridor (trasa) cesta

LETJELIŠTE

HELIDROM

TRAFOSTANICE

RASKLOPNO POSTROJENJE

TRASA DALEKOVOĐA

ODERETNI KANAL

INFRASTRUKTURNI SUSTAVI

1.4. OSTALE POVRŠINE

POSEBNA NAMJENA

POLJOPRIVREDNO - GOSPODARSKI KOMPLEKS

GROBLJE ZA KUĆNE LJUBIMCE

2. UVJETI KORIŠTENJA I ZAŠTITE PROSTORA

1. ZONA SANITARNE ZAŠTITE IZVORIŠTA

I. zona sanitarne zaštite izvorišta - izvorište

II. zona sanitarne zaštite izvorišta

III. zona sanitarne zaštite izvorišta

2. ZAŠTIĆENI I OSOBITO VRIJEDNI DJELOVI PRIRODE

park šuma

zaštićeni krajolik

3. KULTURNA DOBRA

Sustav zaštite

Povijesna graditeljska cjelina

gradska naselja

seoska naselja

Povijesni sklop i građevina

graditeljski sklop

Arheološka baština

arheološko područje

arheološki pojedinačni lokalitet

civilna građevina

sakralna građevina

etnološka baština

etnološko područje

etnološka građevina

zona tradicijskih naseobina unutar Parka prirode Medvednica

4. ZONA SANACIJE POSTOJEĆE BESPRAVNE GRADNJE

prijetupna zona ušam području

Parka prirode Medvednica

kontaktno područje

Parka prirode Medvednica

Zastatno područje zapad

I-kontaktno područje istok

3. GRANICE

granica Grada Zagreba


granica građevinskog područja grada Zagreba = granica GUP-a Zagreba

granica građevinskog područja Sesveta = granica GUP-a Sesveta

granica Parka prirode Medvednica = granica PPPPO Medvednica

napomena * unutar / izvan građevinskog područja

VEZA KARATA

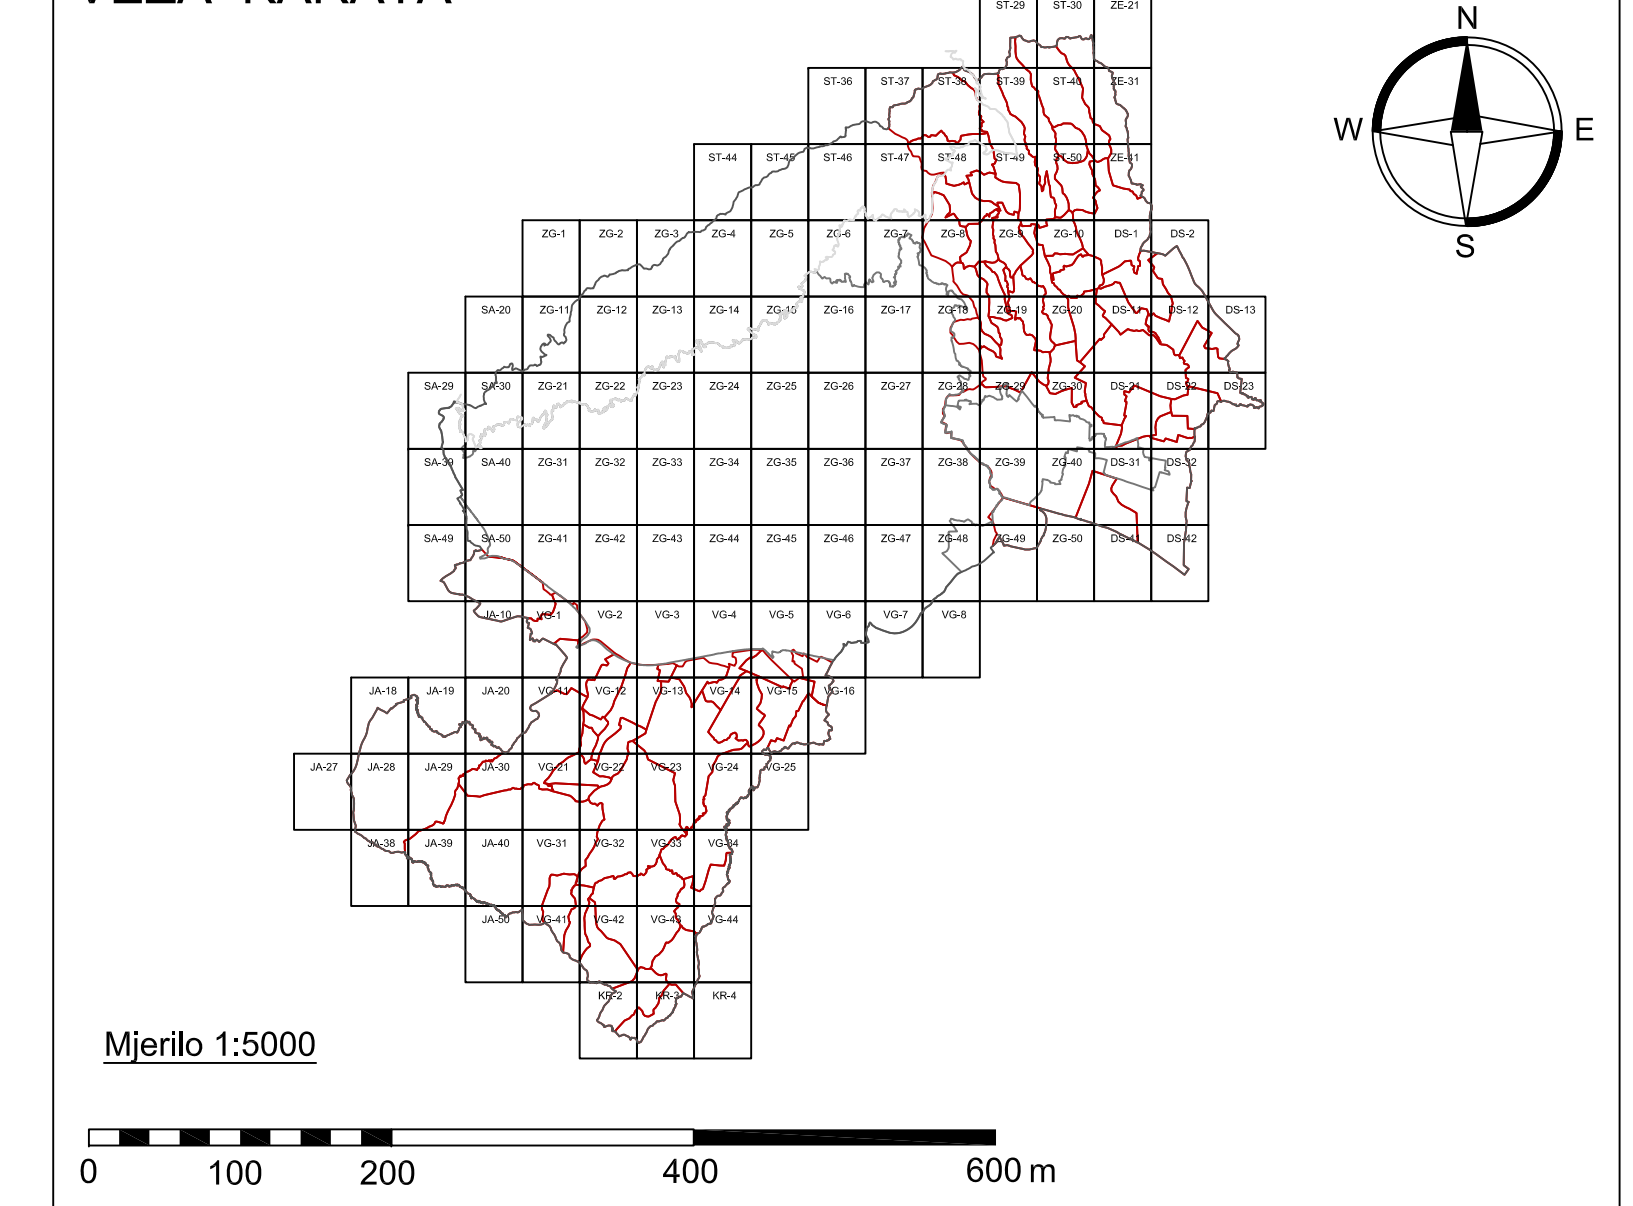

GRAD ZAGREB	
Naziv prostornog plana: PROSTORNI PLAN GRADA ZAGREBA - IZMJENE I DOPUNE 2017.	
GRAĐEVINSKA PODRUČJA NASELJA - izmjene i dopune 2017	
Broj kartografskog prikaza:	Mjerilo kartografskog prikaza: 1:5000
Odluka o izradi Izmjena i dopuna Prostornog plana Grada Zagreba (Službeni glasnik Grada Zagreba 71/5, 12/16)	Odluka o izmjenama i dopunama Odluke o donošenju Prostornog plana Grada Zagreba (Službeni glasnik Grada Zagreba 22/17)
6. prosinca 2016. (Službeni glasnik Grada Zagreba 22/16)	Javni uvid održan: od 30. prosinca 2016. do 13. siječnja 2017.
Nositelj izrade: Gradski ured za strateško planiranje i razvoj Grada Ulica Republike Austrije 18, Zagreb	
Pečat tijela odgovornog za provođenje javne rasprave:	Pročelnik Gradskog ureda za strateško planiranje i razvoj Grada:
M.P.	Sanja Jerković, dipl.ing.arh.
	Odgovorna osoba za provođenje javne rasprave:
	Anja Dušić, dipl.ing.arh.
Koordinacija izrade: Zavod za prostorno uređenje Grada Zagreba, Ulica Republike Austrije 18, Zagreb	
Pečat tijela odgovornog za koordinaciju izrade Plana:	Odgovorna osoba za koordinaciju izrade Plana:
M.P.	Ravnatelj Zavoda za prostorno uređenje Grada Zagreba Mica Rović, dipl.aur.
Suglasnost na Plan: Broj suglasnosti: KLASA:360-02/17-11/28 Broj suglasnosti: KLASA:360-02/17-11/28	Ministarstvo graditeljstva i prostornog uređenja Anja Pitar - dipl.ing.arh. Datum: 10. travnja 2017
Stručni izradivač: URBANISTICA d.o.o. Dordićeva 5, Zagreb	URBANISTICA Datum: 18. listopada 2017.
Pečat pravne osobe koja je izradila Plan:	Odgovorna osoba izradivača Plana:
M.P.	Jasminka Pilar - Katavić, dipl.ing.arh.
Odgovorni voditelj izrade Plana:	M.P.
Jasminka Pilar - Katavić, dipl.ing.arh.	
Stručni tim u izradi Plana: Romana Di Giusto, dipl.ing.arh. Domagoj Šumanovac, ing.arh. Mladen Kardum, ing.grad. Jasmina Sadek, dipl.ing.arh.	Suzana Vujčić, dipl.ing.arh. Ana Pitar - dipl.ing.arh. Iva Lukinć, dipl.ing.arh. (do 16.11.2015.) Sandra Simjanec, mag.ing.arh.
Dean Vučić, ing.geod. Renata Filipović, dipl.ing.grad.	
Geoinformatička obrada: Zavod za fotogrametriju d.o.o., Borongajska cesta 71, Zagreb	
Pečat Gradske skupštine Grada Zagreba	Predsjednik Gradske skupštine Grada Zagreba:
M.P.	
dr.sc. Anđrija Mikulić, v.r.	
Istovjetnost ovog Plana s Izvornikom ovjerava:	Pečat nadležnog tijela:
(ime, prezime, potpis)	M.P.