

GRAD ZAGREB


GENERALNI URBANISTIČKI PLAN GRADA ZAGREBA - IZMJENE I DOPUNE 2016.

KORIŠTENJE I NAMJENA PROSTORA

TUMAČ PLANSKOG ZNAKOVLJA

	STAMBENA NAMJENA
	MJEŠOVITA NAMJENA
	MJEŠOVITA NAMJENA - PRETEŽITO STAMBENA
	MJEŠOVITA NAMJENA - PRETEŽITO POSLOVNA
	JAVNA I DRUŠTVENA NAMJENA
	JAVNA I DRUŠTVENA NAMJENA - UPRAVNA
	JAVNA I DRUŠTVENA NAMJENA - SOCIJALNA
	JAVNA I DRUŠTVENA NAMJENA - ZDRAVSTVENA
	JAVNA I DRUŠTVENA NAMJENA - PREDŠKOLSKA
	JAVNA I DRUŠTVENA NAMJENA - ŠKOLSKA
	JAVNA I DRUŠTVENA NAMJENA - VISOKO UČILIŠTE I ZNANOST, TEHNOLOŠKI PARKOVI
	JAVNA I DRUŠTVENA NAMJENA - KULTURNA
	JAVNA I DRUŠTVENA NAMJENA - VJERSKA
	GOSPODARSKA NAMJENA
	GOSPODARSKA NAMJENA - PROIZVODNA
	GOSPODARSKA NAMJENA - POSLOVNA
	GOSPODARSKA NAMJENA - TRGOVAČKI KOMPLEKSI
	GOSPODARSKA NAMJENA - UGOSTITELJSKO TURISTIČKA
	ŠPORTSKO-REKREACIJSKA NAMJENA - SPORT S GRADNJOM
	ŠPORTSKO-REKREACIJSKA NAMJENA - SPORT BEZ GRADNJE
	JAVNE ZELENE POVRŠINE - JAVNI PARK
	JAVNE ZELENE POVRŠINE - GRADSKE PARK ŠUME
	JAVNE ZELENE POVRŠINE - TEMATSKI PARK
	JAVNE GRADSKE POVRŠINE - TEMATSKO ZONE
	ZAŠTITNE ZELENE POVRŠINE
	POSEBNA NAMJENA
	POVRŠINE INFRASTRUKTURNIH SUSTAVA
	GROBLJE
	VODE I VODNA DOBRA - POVRŠINE POD VODOM
	VODE I VODNA DOBRA - POVRŠINE POVREMENO POD VODOM
	POVRŠINE ZA BUDUĆI RAZVOJ
	KORIDOR POSEBNOG REŽIMA DALEKOVOĐA
	KORIDOR POSEBNOG REŽIMA POTOKA
	TRŽNICA
	SPREMISTA TRAMVAJA I AUTOBUSA
	REZERVACIJA PROŠIRENJA POSTOJEĆE ULICE
	GRANICA GENERALNOG URBANISTIČKOG PLANA GRADA ZAGREBA

VEZA KARATA:

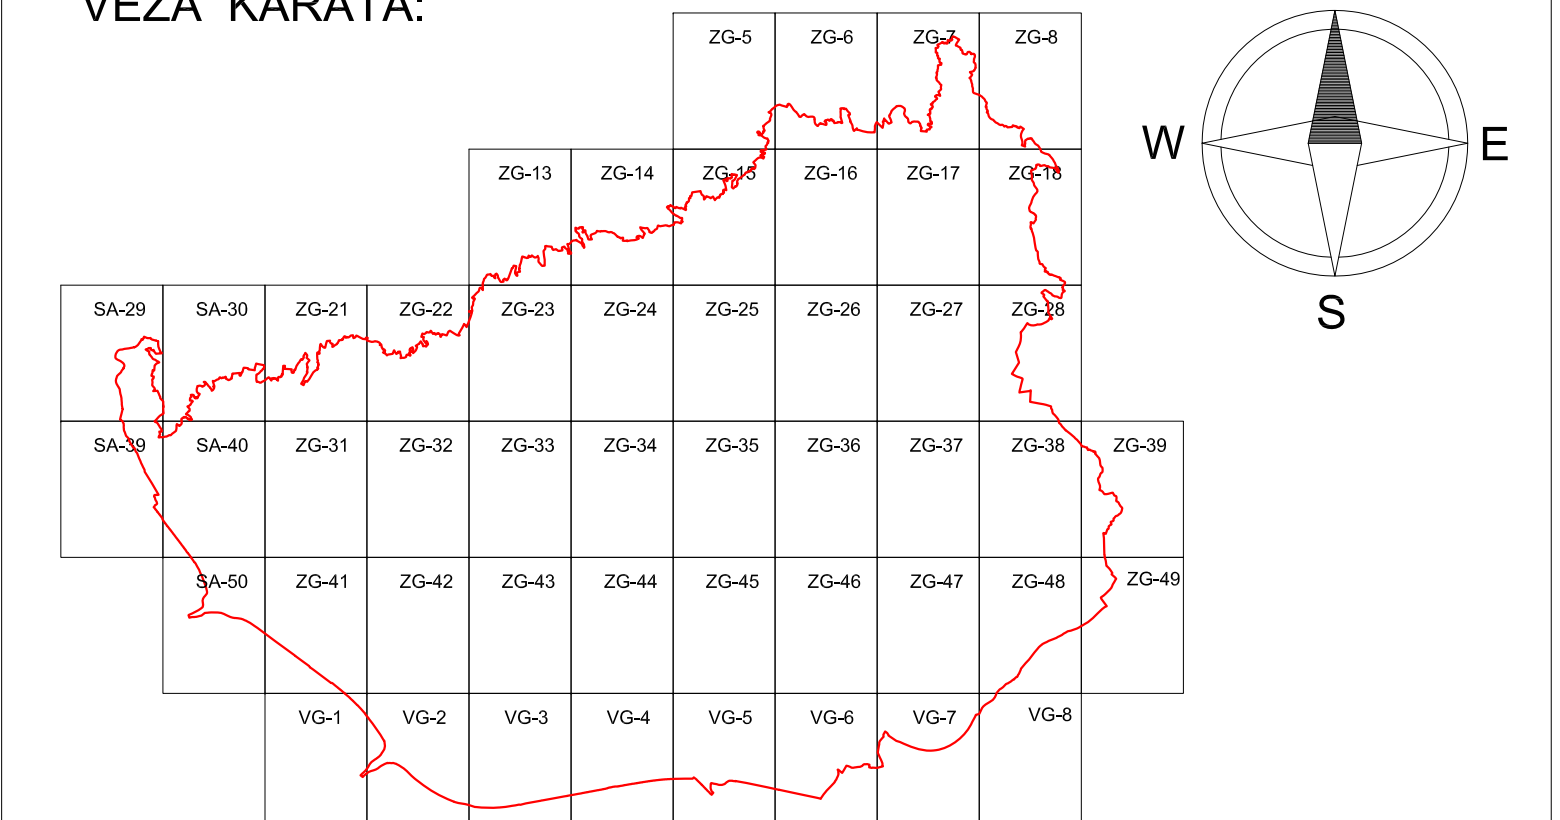

GRAD ZAGREB

GENERALNI URBANISTIČKI PLAN GRADA ZAGREBA - IZMJENE I DOPUNE 2016. - PRIJEDLOG PLANA ZA PONOVNU JAVNU RASPRAVU -

Naziv kartografskog prikaza: 1. KORIŠTENJE I NAMJENA PROSTORA

Broj kartografskog prikaza: 1. Mjerilo kartografskog prikaza: 1:5 000

Odluka o izradi Izmjena i dopuna Generalnog urbanističkog plana grada Zagreba (Službeni glasnik Grada Zagreba br. 24/13)
Odluka o donošenju Izmjena i dopuna Generalnog urbanističkog plana grada Zagreba (Službeni glasnik Grada Zagreba br. ...)

Javna rasprava objavljena je: 06. lipnja 2014. Javni uvid održan je: od 16. lipnja 2014. do 30. lipnja 2014.
Ponovna javna rasprava objavljena je: Ponovni javni uvid održan je:

Nositelj izrade: Gradski ured za prostorno uređenje, izgradnju Grada, graditeljstvo, komunalne poslove i promet
Park Stara Trešnjevka 1, Zagreb

Pečat Gradskog ureda za prostorno uređenje, izgradnju Grada, graditeljstvo, komunalne poslove i promet
M.P.

Profesor Gradskog ureda za prostorno uređenje, izgradnju Grada, graditeljstvo, komunalne poslove i promet
mr.sc.Dinko Bilić, dipl. oec.

Odgovorna osoba za provođenje javne rasprave
Anika Pavlović, dipl. ing. arh.

Izradio: Zavod za prostorno uređenje Grada Zagreba
Republike Austrije 18, Zagreb

Pečat pravne osobe koja je izradila plan: M.P.

Odgovorna osoba izrađivača Plana: Ravnatelj Zavoda za prostorno uređenje Grada Zagreba
Ivica Fanjek, dipl. ing. arh.

Odgovorni voditelj izrade Nacrta prijedloga Izmjena i dopuna plana: M.P.

Nives Momar, dipl. ing. arh.

Štućići tim u izradi Plana: Dragica Barišić, dipl.ing.arh. Dubravka-Petra Lubin, dipl.ing.arh. Zoran Radović, dipl.oec. Mirna Bolukić Zubac, dipl.ing.arh. Tomislav Mamić, dipl.ing.arh. Ana-Marija Rajčić, dipl.ing.arh. Marija Brković, bacc.oec. Karlica Mihanović, dipl. ing. sum. Lidija Sekol, dipl.ing.arh. Maja Božić, grad.ing. Nives Momar, dipl.ing.arh. Jasmina Štorec Vanić, dipl.ing.arh. Martina Čević, dipl.ar. Jasmina Doko, dipl.ing.agg. Sabina Perić, dipl.ing.arh. Ivica Fanjek, dipl.ing.arh. Vlado Ninić, dipl.ing.grad. Sanja Šerbetić Turjaj, dipl.ing.arh. Boris Gregurić, dipl.ing.arh. Larisa Nakić, dipl.ing.prom. Dubravko Štrela, dipl.ing.prom. Ivan Lončarić, prof.geog.i.pov. Alen Pažur, mag.geog. Dubravka Žic, dipl.ing.arh.

Geoinformatička obrada: Zavod za fotogrametriju d.d. URBANISTICA Urbanistička d.d.

Pečat Gradskog skupštine Grada Zagreba M.P.

Pečat Gradskog skupštine Grada Zagreba Dario Kozar

Istovjetnost ovog plana sa izvornikom odjerna: M.P.

mr.sc.Dinko Bilić, dipl. oec.