

# GRAD ZAGREB


GENERALNI URBANISTIČKI PLAN GRADA ZAGREBA - IZMJENE I DOPUNE 2016.

## MREŽA GOSPODARSKIH I DRUŠTVENIH DJELATNOSTI

### TUMAČ PLANSKOG ZNAKOVLJA

	JAVNA I DRUŠTVENA NAMJENA
	JAVNA I DRUŠTVENA NAMJENA - UPRAVNA
	JAVNA I DRUŠTVENA NAMJENA - SOCIJALNA
	JAVNA I DRUŠTVENA NAMJENA - ZDRAVSTVENA
	JAVNA I DRUŠTVENA NAMJENA - PREDŠKOLSKA
	JAVNA I DRUŠTVENA NAMJENA - SKOLSKA
	JAVNA I DRUŠTVENA NAMJENA - VISOKO UČILIŠTE I ZNANOST, TEHNOLOŠKI PARKOVI
	JAVNA I DRUŠTVENA NAMJENA - KULTURNA
	JAVNA I DRUŠTVENA NAMJENA - VIJERSKA
	GOSPODARSKA NAMJENA
	GOSPODARSKA NAMJENA - PROIZVODNA
	GOSPODARSKA NAMJENA - POSLOVNA
	GOSPODARSKA NAMJENA - TRGOVAČKI KOMPLEKSI
	GOSPODARSKA NAMJENA - UGOSTITELJSKO TURISTIČKA
	TRŽNICA
	GRANICA GENERALNOG URBANISTIČKOG PLANA GRADA ZAGREBA

### VEZA KARATA:

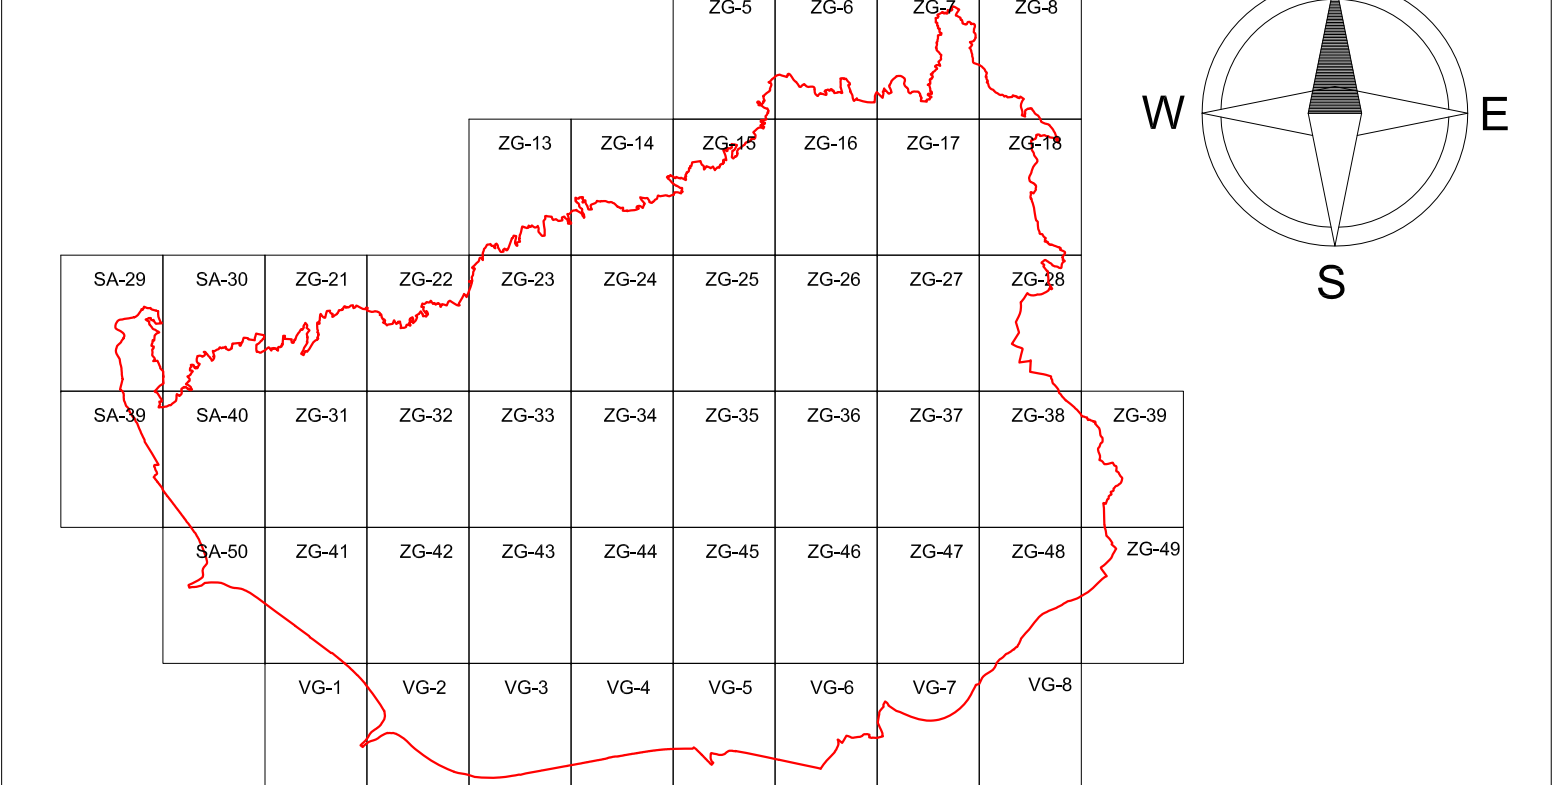

### GRAD ZAGREB

GENERALNI URBANISTIČKI PLAN GRADA ZAGREBA - IZMJENE I DOPUNE 2016.  
- PRIJEDLOG PLANA ZA PONOVNU JAVNU RASPRAVU -

2. MREŽA GOSPODARSKIH I DRUŠTVENIH DJELATNOSTI

Naziv kartografskog prikaza: 2. MREŽA GOSPODARSKIH I DRUŠTVENIH DJELATNOSTI			
Broj kartografskog prikaza: 2.	Mjerilo kartografskog prikaza: 1:5 000		
Odluka o izradi Izmjena i dopuna Generalnog urbanističkog plana grada Zagreba ( Službeni glasnik Grada Zagreba br. 24/13 )	Odluka o donošenju Izmjena i dopuna Generalnog urbanističkog plana grada Zagreba ( Službeni glasnik Grada Zagreba br. „„ )		
Odluka o izradi Izmjena i dopuna Generalnog urbanističkog plana grada Zagreba ( Službeni glasnik Grada Zagreba br. 24/13, 8/15, 15/15 )			
Javna rasprava objavljena je : 06. lipnja 2014.	Javni uvid održan je: od 16. lipnja 2014. do 30. lipnja 2014.		
Ponovna javna rasprava objavljena je :	Ponovni javni uvid održan je :		
Nositelj izrade: Gradski ured za prostorno uređenje, izgradnju Grada, graditeljstvo, komunalne poslove i promet Park Stara Trešnjevka 1, Zagreb			
Pečat Gradskog ureda za prostorno uređenje, izgradnju Grada, graditeljstvo, komunalne poslove i promet	Pečatnik Gradskog ureda za prostorno uređenje, izgradnju Grada, graditeljstvo, komunalne poslove i promet		
M.P.	mr.sc.Dinko Bilić, dipl. oec. Odgovorna osoba za provođenje javne rasprave Anika Pavlović, dipl. ing. arh.		
Izdado: Zavod za prostorno uređenje Grada Zagreba Republike Austrije 18, Zagreb			
Pečat pravne osobe koja je izradila plan:	Odgovorna osoba izrađivača Plana: Ravnatelj Zavoda za prostorno uređenje Grada Zagreba		
M.P.	Ivica Fanjek, dipl. ing. arh.		
Odgovorni voditelj izrade Nacrta prijedloga Izmjena i dopuna plana: M.P. Nives Momar, dipl. ing. arh.			
Stručni tim u izradi Plana: Dragica Barišić, dipl.ing.arh. Mirela Bolukić Zubac, dipl.ing.arh. Marjta Brković, bacc.oec. Maja Buzić, grad.ing. Martina Čević, dipl.ar. Ivica Fanjek, dipl.ing.arh. Boris Gregurić, dipl.ing.arh. Ivan Lončarić, prof.geog.i.pov.		Dubravka – Petra Lubin, dipl.ing.arh. Tomislav Mamić Katica Mihanović, dipl. ing. i.um. Nives Momar, dipl.ing.arh. Jasmina Doko, dipl.ing.arh. Vladimir Ninić, dipl.ing.grad. Larisa Nukić Alen Pažur, mag.geog.	Zoran Radošević, dipl.oec. Ana-Marija Rajčić, dipl.ing.arh. Lidija Sekol, dipl.ing.arh. Jasmina Štorec Vanić, dipl.ing.arh. Slobodan Pavić, dipl.ing.arh. Sanja Šerbetić Turjaj, dipl.ing.arh. Dubravko Štrela, dipl.ing.prom. Dubravka Žic, dipl.ing.arh.
Geoinformatička obrada: 			
Pečat Gradske skupštine Grada Zagreba	Pečatnik Gradske skupštine Grada Zagreba		
M.P.	Darinko Kozar		
Istovjetnost ovog plana sa izvornikom potvrđeno:	Pečat Nadležnog tijela: M.P.		
mr.sc.Dinko Bilić, dipl. oec.			