

GRAD ZAGREB


GENERALNI URBANISTIČKI PLAN GRADA ZAGREBA - IZMJENE I DOPUNE 2016.

PROMETNA I KOMUNALNA INFRASTRUKTURNA MREŽA 3a Promet

TUMAČ PLANSKOG ZNAKOVLJA

	GRADSKA AUTOCESTA
	GRADSKA AVENIJA
	GLAVNA GRADSKA ULICA
	GRADSKA ULICA
	KORIDORI JAVNO PROMETNIH POVRŠINA
	BICIKLISTIČKA STAZA
	PRUGA TRAMVAJA I LAKOŠINSKE ŽELJEZNICE PODZEMNA DIONICA (CRTKANA LINIJA)
	ŽIČARA
	PJEŠAČKE POVRŠINE
	ŽELJEZNIČKA PRUGA - MAGISTRALNA GLAVNA
	ŽELJEZNIČKA PRUGA - I REDA
	ŽELJEZNIČKA POSTAJA
	KOLODVOR - PUTNIČKI (MEĐUNARODNI I MEĐUMJESNI)
	KOLODVOR - PUTNIČKI (MEĐUMJESNI)
	OSTALI KOLODVORI (1-RASPOREDNI, 2-RANŽIRNI, 3-TERETNI, 4-KONTEJNERSKI, 5-POSLOVNI, 6-LOKOTERETNI)
	AUTOBUSNI KOLODVOR
	BENZINSKA POSTAJA - POSTOJEĆA
	BENZINSKA POSTAJA - PLANIRANA
	POVRŠINE INFRASTRUKTURNIH SUSTAVA
	HELIDROM
	ROBNO TRANSPORTNO SREDIŠTE
	REZERVACIJA PROŠIRENJA POSTOJEĆE ULICE
	GRANICA GENERALNOG URBANISTIČKOG PLANA GRADA ZAGREBA

VEZA KARATA:

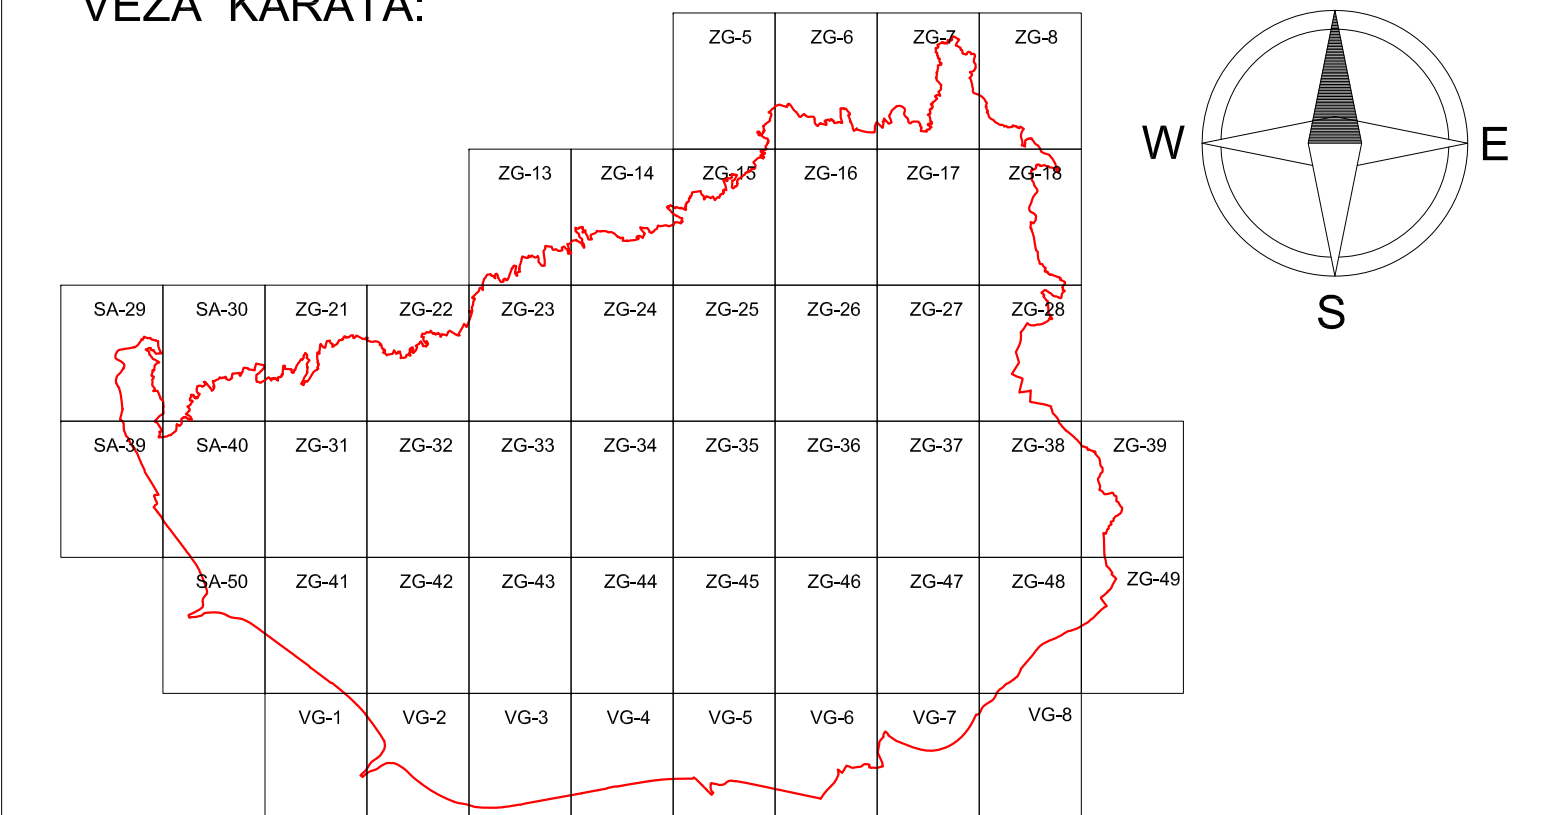

GRAD ZAGREB

GENERALNI URBANISTIČKI PLAN GRADA ZAGREBA - IZMJENE I DOPUNE 2016.
- PRIJEDLOG PLANA ZA PONOVNU JAVNU RASPRAVU -

Naziv kartografskog prikaza: 3. PROMETNA I KOMUNALNA INFRASTRUKTURNA MREŽA
3a Promet

Broj kartografskog prikaza: 3a. Mjerilo kartografskog prikaza: 1:5 000

Odluka o izradi Izmjena i dopuna
Generalnog urbanističkog plana grada Zagreba
(Službeni glasnik Grada Zagreba br. 24/13)

Odluka o donošenju Izmjena i dopuna
Generalnog urbanističkog plana grada Zagreba
(Službeni glasnik Grada Zagreba br. ...)

Javna rasprava objavljena je: 06. lipnja 2014. Javni uvid održan je: od 16. lipnja 2014. do 30. lipnja 2014.

Ponovna javna rasprava održana je: Ponovni javni uvid održan je:

Nositelj izrade:
Gradski ured za prostorno uređenje, izgradnju Grada, graditeljstvo, komunalne poslove i promet
Park Stara Trešnjevka 1, Zagreb

Pečat Gradskog ureda za prostorno uređenje, izgradnju Grada, graditeljstvo, komunalne poslove i promet

M.P.

Profesor Gradskog ureda za prostorno uređenje, izgradnju Grada, graditeljstvo, komunalne poslove i promet

mr.sc.Dinko Bilić, dipl. oec.

Odgovorna osoba za provođenje javne rasprave

Anika Pavlović, dipl. ing. arh.

Izradio:
Zavod za prostorno uređenje Grada Zagreba
Republike Austrije 18, Zagreb

Pečat pravne osobe koja je izradila plan:

M.P.

Odgovorna osoba Izrađivača Plana:
Ravnatelj Zavoda za prostorno uređenje Grada Zagreba

Ika Farjek, dipl. ing. arh.

Odgovorni voditelj izrade Nacrta prijedloga Izmjena i dopuna plana:

M.P.

Nives Momar, dipl. ing. arh.

Stručni tim u Izradi Plana:

Dragica Banić, dipl.ing.arh. Durbavica - Petra Lubin, dipl.ing.arh. Zoran Radović, dipl.oec.
Mirela Bolukić Zubac, dipl.ing.arh. Tomislav Mamić Ana-Marija Rajčić, dipl.ing.arh.
Marija Brković, bacc.oec. Karica Mihanović, dipl. ing. sum. Lidja Sekol, dipl.ing.arh.
Maja Bubić, grad.ing. Nives Momar, dipl.ing.arh. Jasmina Štverec Vardić, dipl.ing.arh.
Martina Čević, dipl.ar. Jasmina Đoko, dipl.ing.agg. Sabina Perić, dipl.ing.arh.
Ivica Farjek, dipl.ing.arh. Vladimir Nivalić, dipl.ing.grad. Sanja Šerbetić Turjak, dipl.ing.arh.
Boris Gregurić, dipl.ing.arh. Larisa Nakić Dubravko Štrela, dipl.ing.prom.
Ivan Lončarić, prof.geog. i pov. Alen Pažur, mag.geog. Dubravka Žic, dipl.ing.arh.

Gecinformatička obrada:

Zavod za fotogrametriju d.d. URBANISTICA Urbanistica d.d.

Pečat Gradске skupštine Grada Zagreba Predsjednik Gradске skupštine Grada Zagreba

M.P. Dario Kozar

Istovjetnost ovog plana sa Izvornikom ojezana: Pečat Nadležnog tijela:

M.P.

mr.sc.Dinko Bilić, dipl. oec.