

GRAD ZAGREB

GENERALNI URBANISTIČKI PLAN GRADA ZAGREBA - IZMJENE I DOPUNE 2016.

PROMETNA I KOMUNALNA INFRASTRUKTURNA MREŽA 3c Vodnogospodarski sustav i postupanje s otpadom

TUMAČ PLANSKOG ZNAKOVLJA

VODNOGOSPODARSKI SUSTAV

Vodoopskrba i korištenje voda

- POVRŠINSKI VODOZAHVAT - POSTOJEĆI
- VODOCRPLIŠTE - POSTOJEĆE
- VODOSPREMA - POSTOJEĆA I PLANIRANA
- UREBAJ ZA PROČIŠĆAVANJE PITKE VODE - POSTOJEĆI
- CRPNA STANICA - POSTOJEĆA I PLANIRANA
- VODOOPSKRBNI CJEVOVOD - POSTOJEĆI I PLANIRANI
- AKUMULACIJA ZA HIDROELEKTRANU
- GEOTERMALNE VODE

Odvodnja otpadnih voda

- UREBAJ ZA PROČIŠĆAVANJE - PLANIRANI
- ISPUST - POSTOJEĆI
- PRELJEVNI ISPUST - POSTOJEĆI I PLANIRANI
- CRPNA STANICA - POSTOJEĆA I PLANIRANA
- DOVODNI KANAL - POSTOJEĆI I PLANIRANI

Uređenje vodotoka i voda

- AKUMULACIJA ZA OBRANU OD POPLAVA - POSTOJEĆA
- RETENCIJA ZA OBRANU OD POPLAVA - POSTOJEĆA
- RETENCIJA ZA OBRANU OD POPLAVA - PLANIRANA
- NASIP - OBALOUTVRDA
- KANAL - ODTERETNI
- BRANA - PLANIRANA
- KORIDOR POSEBNOG REŽIMA POTOKA
- REGULACIJA POTOKA
- ZATVARANJE POTOKA
- ZATVORENA REGULACIJA POTOKA


Vodozaštita

- VODOZAŠTITNO PODRUČJE - I. ZONA
- VODOZAŠTITNO PODRUČJE - II. ZONA
- VODOZAŠTITNO PODRUČJE - III. ZONA
- KATEGORIZACIJA VODOTOKA - I., II. I III. KATEGORIJA

POSTUPANJE S OTPADOM

- CENTAR ZA GOSPODARENJE OTPADOM
- POSTROJENJE ZA TERMIČKU OBRADU OTPADA
- REKLAZNO DVORIŠTE - POSTOJEĆE I PLANIRANO
- REZERVACIJA PROŠIŘENJA POSTOJEĆE ULICE
- GRANICA GENERALNOG URBANISTIČKOG PLANA GRADA ZAGREBA

VEZA KARATA:

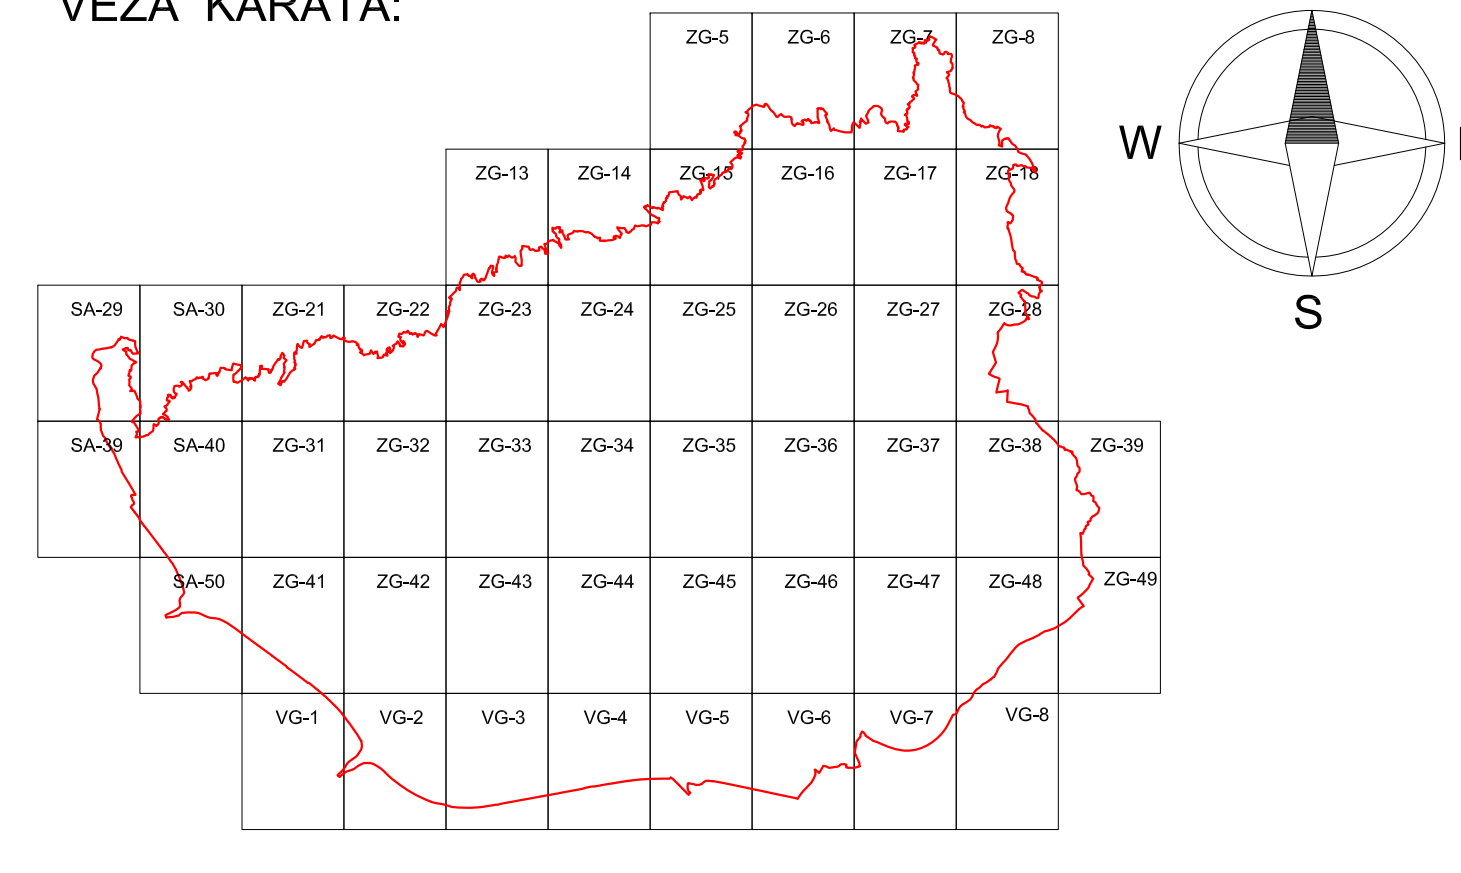

GRAD ZAGREB

GENERALNI URBANISTIČKI PLAN GRADA ZAGREBA - IZMJENE I DOPUNE 2016. - PRIJEDLOG PLANA ZA PONOVNU JAVNU RASPRAVU -

Naziv kartografskog prikaza: 3. PROMETNA I KOMUNALNA INFRASTRUKTURNA MREŽA
3c Vodnogospodarski sustav i postupanje s otpadom

Broj kartografskog prikaza: 3c. Mjerilo kartografskog prikaza: 1:5 000

Odluka o izradi izmjena i dopuna Generalnog urbanističkog plana grada Zagreba (Službeni glasnik Grada Zagreba br. 24/13)

Odluka o donošenju izmjena i dopuna Generalnog urbanističkog plana grada Zagreba (Službeni glasnik Grada Zagreba br. „„“)

Javna rasprava objavljena je: 06. lipnja 2014. Javni uvid održan je: od 16. lipnja 2014. do 30. lipnja 2014.

Ponovna javna rasprava održana je: Ponovni javni uvid održan je:

Nositelj izrade: Gradski ured za prostorno uređenje, izgradnju Grada, graditeljstvo, komunalne poslove i promet
Park Stara Trešnjevka 1, Zagreb

Pečat Gradskog ureda za prostorno uređenje, izgradnju Grada, graditeljstvo, komunalne poslove i promet

Profesnik Gradskog ureda za prostorno uređenje, izgradnju Grada, graditeljstvo, komunalne poslove i promet

M.P.

mr.sc.Dinko Bižić, dipl. oec.

Odgovorna osoba za provođenje javne rasprave

Anika Pavlović, dipl. ing. arh.

Izradio: Zavod za prostorno uređenje Grada Zagreba
Republike Austrije 18, Zagreb

Pečat pravne osobe koja je izradila plan: Odgovorna osoba izrađivača Plana:
Ravnatelj Zavoda za prostorno uređenje Grada Zagreba

M.P.

Ivica Farjsek, dipl. ing. arh.

Odgovorni voditelj izrade Nacrta prijedloga izmjena i dopuna plana: M.P.

Nives Momar, dipl. ing. arh.

Stručni tim u izradi Plana:
Dragica Baršić, dipl. ing. arh.
Mirela Bolukulj Zubac, dipl. ing. arh.
Marija Brković, bacc. oec.
Maja Bubić, grad. ing.
Martina Čevrek, dipl. arh.
Ivica Farjsek, dipl. ing. arh.
Boris Gregurić, dipl. ing. arh.
Ivan Lončarić, prof. geog. i pov.

Dubravka - Petra Lubin, dipl. ing. arh.
Tomislav Mamić
Katica Mihanović, dipl. ing. i um.
Nives Momar, dipl. ing. arh.
Jasmin Doko, dipl. ing. agr.
Vladimir Njivić, dipl. ing. grad.
Larisa Nukić
Alen Pažur, mag. geog.

Zoran Radović, dipl. oec.
Ana-Marija Rajčić, dipl. ing. arh.
Lidija Sekol, dipl. ing. arh.
Jasmina Štorec Vardić, dipl. ing. arh.
Sobira Pećić, dipl. ing. arh.
Sanja Šerbetić Turjčić, dipl. ing. arh.
Dubravko Štrla, dipl. ing. prom.
Dubravka Žic, dipl. ing. arh.

Geoinformatička obrada:

Pečat Gradskog skupštine Grada Zagreba

Pečat Gradskog skupštine Grada Zagreba

M.P.

Dario Kozar

Istovjetnost ovog plana sa izvornikom ojačana: Pečat Nadležnog tijela:

M.P.

mr.sc.Dinko Bižić, dipl. oec.