

GRAD ZAGREB

GENERALNI URBANISTIČKI PLAN GRADA ZAGREBA - IZMJENE I DOPUNE 2016.

UVJETI ZA KORIŠTENJE, UREĐENJE I ZAŠTITU PROSTORA 4a Urbana pravila

TUMAČ PLANSKOG ZNAKOVLJA

1. VISOKOKONSOLIDIRANI PREDJELI GRADA

- 1.1. Zaštita i očuvanje povijesnih graditeljskih cjelina
- 1.2. Zaštita, uređenje i dogradnja u povijesnim graditeljskim cjelinama
- 1.3. Zaštita, uređenje i dogradnja osobito vrijednog središnjeg dijela podzemenskog područja
- 1.4. Zaštita i uređenje vrijednog prostora individualne gradnje
- 1.5. Zaštita i uređenje vrijednog prostora niske gradnje
- 1.6. Zaštita i uređenje dovršenih naseља
- 1.7. Zaštita i uređenje prostora visoke gradnje
- 1.8. Zaštita i uređenje cjelovitih kompleksa jedne namjene
- 1.9. Zaštita, održavanje i njegovanje parkova i park-šuma
- 1.10. Održavanje i njegovanje zaštitnih zelenih površina

2. KONSOLIDIRANI PREDJELI GRADA


- 2.1. Zaštita, uređenje i dogradnja najsjevernijeg dijela podzemenskog područja
- 2.2. Zaštita, uređenje i dogradnja zapadnog, središnjeg i istočnog dijela podzemenskog područja
- 2.3. Zaštita, uređenje i dogradnja zapadnog i istočnog dijela podzemenskoga područja-povijesna urbana cjelina i kontaktno područje
- 2.4. Uređenje i urbana obnova prostora individualne gradnje
- 2.5. Sanacija, uređenje i urbana obnova prostora individualne gradnje
- 2.6. Uređenje i obnova rubnih prostora individualne gradnje
- 2.7. Uređenje i urbana obnova prostora niske gradnje
- 2.8. Uređenje i urbana obnova prostora mješovite gradnje
- 2.9. Uređenje i urbana obnova prostora visoke gradnje
- 2.10. Uređenje, zaštita i urbana obnova kompleksa jedne namjene
- 2.11. Uređenje javnih zelenih površina
- 2.12. Uređenje zaštitnih zelenih površina
- 2.13. Izgradnja na građevnim česticama većim od 5000 m²
- 2.14. Uređenje rijeke Save

3. NISKOKONSOLIDIRANI PREDJELI GRADA

- 3.1. Urbana obnova
- 3.2. Nova regulacija na neizgrađenom prostoru

-  GRANICA ZONA URBANIH PRAVILA
-  IZNIKMA URBANOG PRAVILA
-  GRANICA PARKA PRIRODE MEDVEDNICA
-  GRANICA GENERALNOG URBANISTIČKOG PLANA GRADA ZAGREBA
-  GRANICA ZAŠTITNE ZONE
-  GRANICA NAJUŽEG GRADSKOG SREDIŠTA
-  GRADSKI PROJEKT
-  REZERVACIJA PROŠIRENJA POSTOJEĆE ULICE

VEZA KARATA:

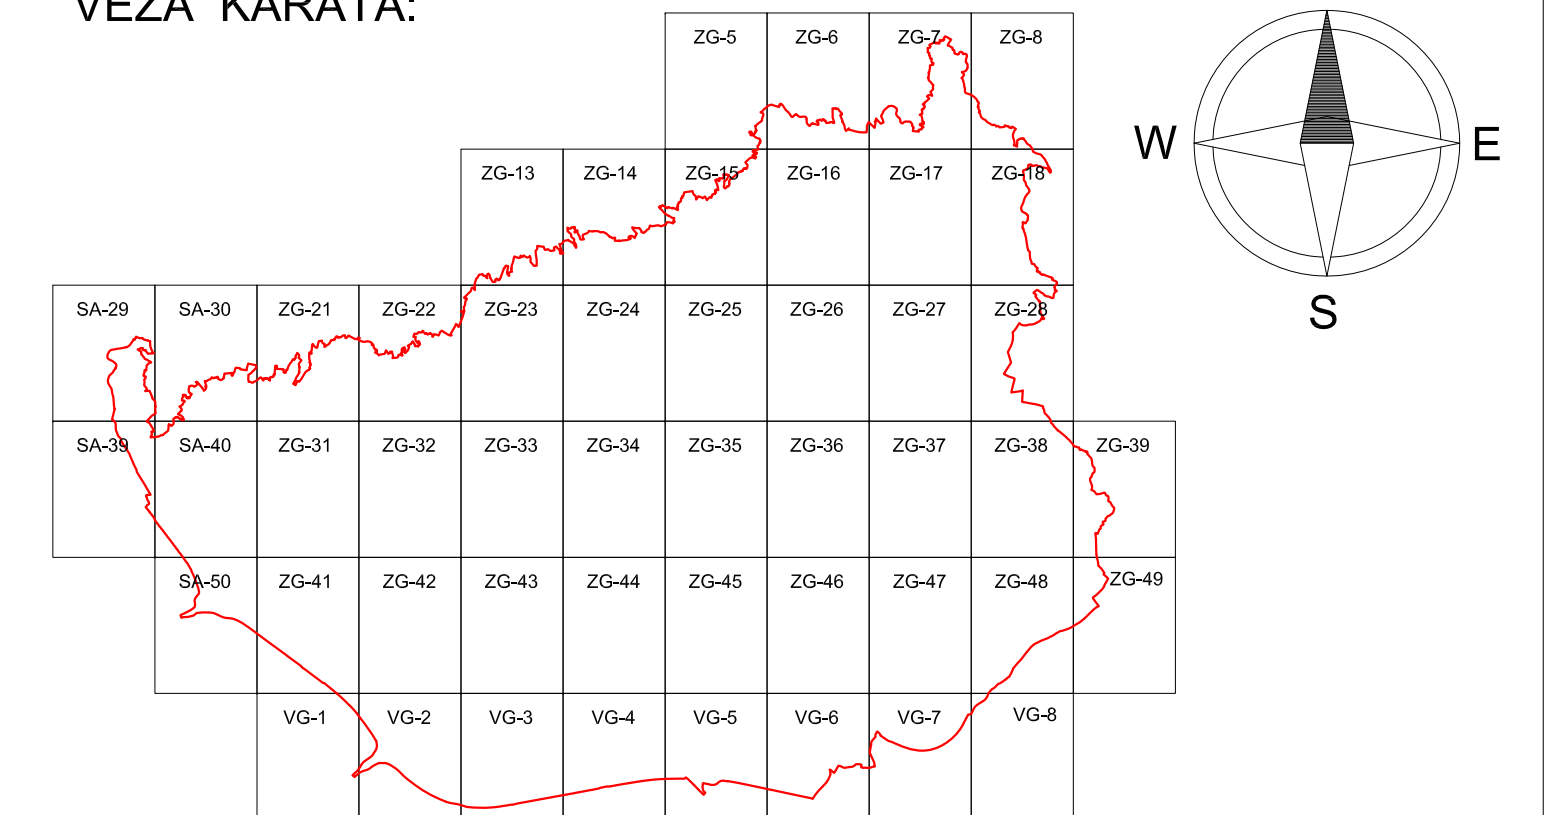

GRAD ZAGREB

GENERALNI URBANISTIČKI PLAN GRADA ZAGREBA - IZMJENE I DOPUNE 2016. - PRIJEDLOG PLANA ZA PONOVDNU JAVNU RASPRAVU -

Naziv kartografskog prikaza: 4. UVJETI ZA KORIŠTENJE, UREĐENJE I ZAŠTITU PROSTORA
4a Urbana pravila

Broj kartografskog prikaza: 4a. Mjerilo kartografskog prikaza: 1:5 000

Odluka o izradi Izmjena i dopuna
Generalnog urbanističkog plana grada Zagreba
(Službeni glasnik Grada Zagreba br. 24/13)

Odluka o donošenju Izmjena i dopuna
Generalnog urbanističkog plana grada Zagreba
(Službeni glasnik Grada Zagreba br. ...)

Javna rasprava objavljena je: 06. lipnja 2014. Javni uvid održan je: od 16. lipnja 2014. do 30. lipnja 2014.

Ponovna javna rasprava objavljena je: Ponovni javni uvid održan je:

Nositelj izrade:

Gradski ured za prostorno uređenje, izgradnju Grada, graditeljstvo, komunalne poslove i promet
Park Stara Trešnjevka 1, Zagreb

Pečat Gradskog ureda za prostorno uređenje, izgradnju Grada, graditeljstvo, komunalne poslove i promet

Pečat Gradskog ureda za prostorno uređenje, izgradnju Grada, graditeljstvo, komunalne poslove i promet

M.P. mr.sc.Dinko Bilić, dipl. oec.

Odgovorna osoba za provođenje javne rasprave

Anika Pavlović, dipl. ing. arh.

Izradio:

Zavod za prostorno uređenje Grada Zagreba
Republike Austrije 18, Zagreb

Pečat pravne osobe koja je izradila plan:

Odgovorna osoba izrađivača Plana:
Ravnatelj Zavoda za prostorno uređenje Grada Zagreba

M.P. Ivica Fanjek, dipl. ing. arh.

Odgovorni voditelj izrade Nacrta prijedloga Izmjena i dopuna plana:

M.P. Nives Momar, dipl. ing. arh.

Štućni tim u izradi Plana:

Dragica Barišić, dipl.ing.arh. Dubravka-Petra Lubin, dipl.ing.arh. Zoran Radović, dipl.oec.

Mirna Bolukić Zubac, dipl.ing.arh. Tomislav Mamić Ana-Marija Rajčić, dipl.ing.arh.

Marija Brković, bacc.oec. Karica Mihanović, dipl. ing. šum. Lidja Sekol, dipl.ing.arh.

Maja Božić, grad.ing. Nives Momar, dipl.ing.arh. Jasmina Štorec Vanić, dipl.ing.arh.

Martina Čević, dipl.ing. Jasmina Doko, dipl.ing.agg. Sabina Pavić, dipl.ing.arh.

Ivica Fanjek, dipl.ing.arh. Vladimir Nikić, dipl.ing.grad. Sanja Šerbetić Turjaj, dipl.ing.arh.

Boris Gregurić, dipl.ing.arh. Larisa Nakić Dubravko Štrela, dipl.ing.prom.

Ivan Lončarić, prof.geog. i pov. Alen Pažur, mag.geog. Dubravka Žic, dipl.ing.arh.

Geoinformatička obrada:

Zavod za fotogrametriju d.d. URBANISTICA Urbanistička d.d.

Pečat Gradskog skupštine Grada Zagreba

Pečat Gradskog skupštine Grada Zagreba

M.P. Dario Kozar

Istovjetnost ovog plana sa izvornikom odobrava:

Pečat Nadležnog tijela:

M.P.

mr.sc.Dinko Bilić, dipl. oec.