


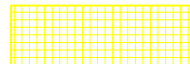


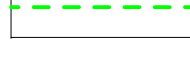
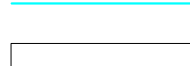



GRAD ZAGREB


GENERALNI URBANISTIČKI PLAN GRADA ZAGREBA - IZMJENE I DOPUNE 2016.

UVJETI ZA KORIŠTENJE, UREĐENJE I ZAŠTITU PROSTORA 4b Procedure urbano-prostornog uređenja

TUMAČ PLANSKOG ZNAKOVLJA

	PROVEDBENI DOKUMENTI PROSTORNOG UREĐENJA
	GRANICA OBUHVATA PROVEDBENIH PLANOVA
	JAVNI NATJEČAJI
	SUO - STUDIJA UTJECAJA NA OKOLIŠ
	GRANICA ZONA URBANIH PRAVILA
	OZNAKE ZONA URBANIH PRAVILA 1.1. - 3.2.
	GRANICA PARKA PRIRODE MEDVEDNICA
	REZERVACIJA PROŠIRENJA POSTOJEĆE ULICE
	GRANICA GENERALNOG URBANISTIČKOG PLANA GRADA ZAGREBA

VEZA KARATA:

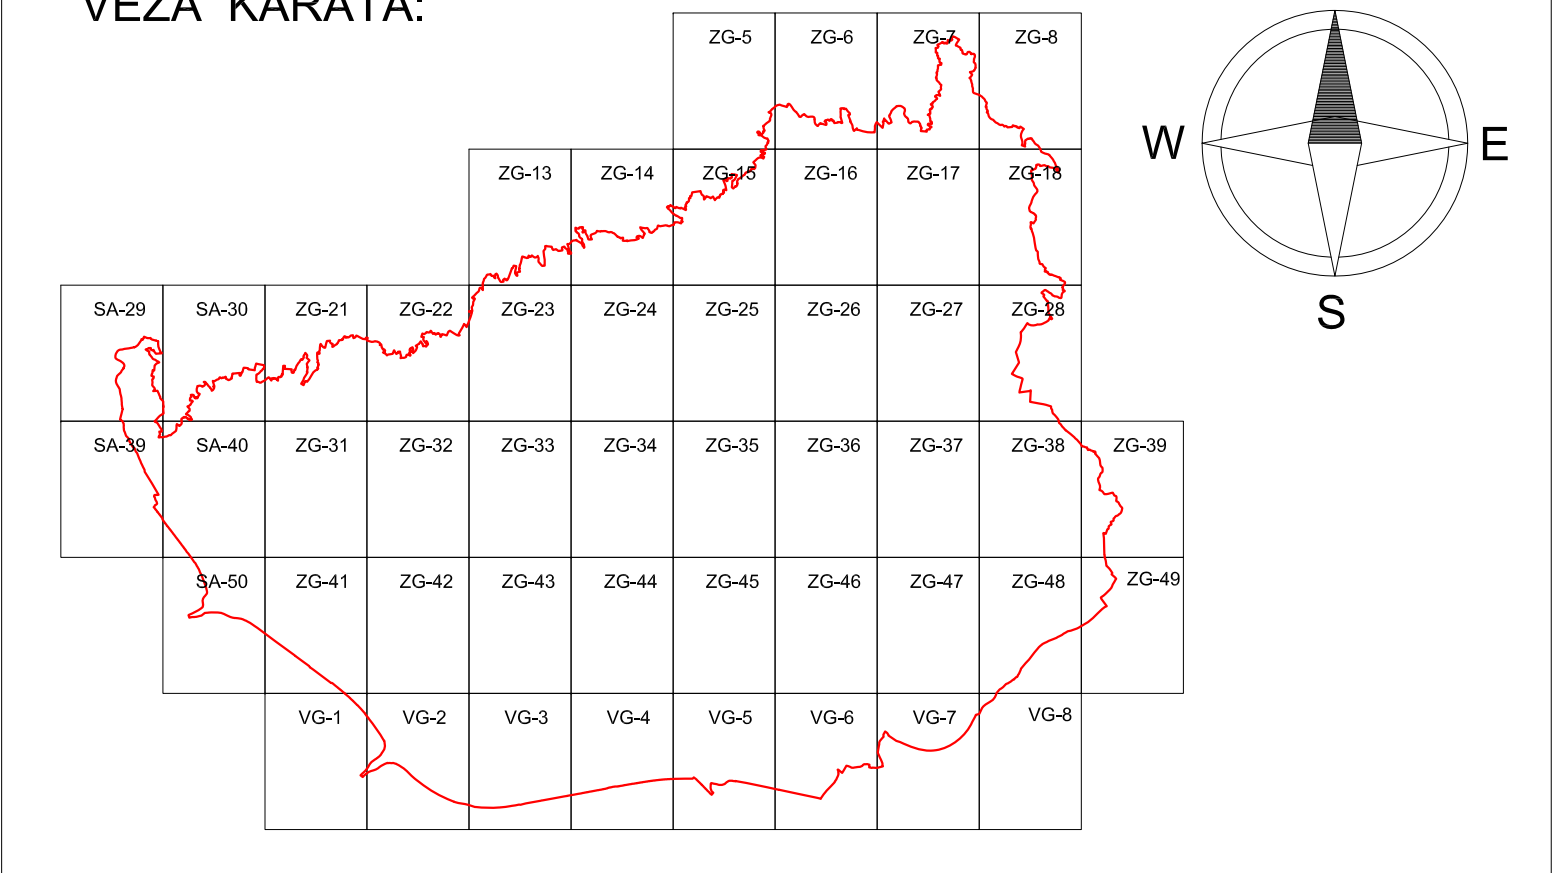

GRAD ZAGREB

GENERALNI URBANISTIČKI PLAN GRADA ZAGREBA - IZMJENE I DOPUNE 2016.
- PRIJEDLOG PLANA ZA PONOVNU JAVNU RASPRAVU -

4b Procedure urbano-prostornog uređenja

Broj kartografskog prikaza: 4b. Mjerilo kartografskog prikaza: 1:5 000

Odluka o izradi izmjena i dopuna
Generalnog urbanističkog plana grada Zagreba
(Službeni glasnik Grada Zagreba br. 24/13)

Odluka o donošenju izmjena i dopuna
Generalnog urbanističkog plana grada Zagreba
(Službeni glasnik Grada Zagreba br. ...)

Javna rasprava objavljena je : 06. lipnja 2014. Javni uvid održan je: od 16. lipnja 2014. do 30. lipnja 2014.

Ponovna javna rasprava objavljena je : Ponovni javni uvid održan je:

Nositelj izrade:

Gradski ured za prostorno uređenje, izgradnju Grada, graditeljstvo, komunalne poslove i promet

Park Stara Trešnjevka 1, Zagreb

Pečat Gradskog ureda za prostorno uređenje, izgradnju Grada, graditeljstvo, komunalne poslove i promet

Profesor Gradskog ureda za prostorno uređenje, izgradnju Grada, graditeljstvo, komunalne poslove i promet

M.P. mr.sc.Dinko Bilić, dipl. oec.

Odgovorna osoba za provođenje javne rasprave

Anika Pavlović, dipl. ing. arh.

Izradio:

Zavod za prostorno uređenje Grada Zagreba

Republike Austrije 18, Zagreb

Pečat pravne osobe koja je izradila plan:

Odgovorna osoba izrađivača Plana:
Ravnatelj Zavoda za prostorno uređenje Grada Zagreba

M.P.

Ivica Farjek, dipl. ing. arh.

Odgovorni voditelj izrade Nacrta prijedloga izmjena i dopuna plana:

M.P.

Nives Momar, dipl. ing. arh.

Stručni tim u izradi Plana:

Dragica Barišić, dipl.ing.arh. Dubravka - Petra Lubin, dipl.ing.arh. Zoran Radović, dipl.oec.

Mirna Bolukić Zubac, dipl.ing.arh. Tomislav Mamić, dipl.ing.arh. Ana-Marija Rajčić, dipl.ing.arh.

Marija Brković, bacc.oec. Katica Mihanović, dipl.ing.šum. Lidja Sekol, dipl.ing.arh.

Maja Buzić, grad.ing. Nives Momar, dipl.ing.arh. Jasmina Štorec Vardić, dipl.ing.arh.

Martina Čević, dipl.ar. Jasmina Đoko, dipl.ing.ogr. Slobodan Perić, dipl.ing.arh.

Ivica Farjek, dipl.ing.arh. Vladimir Nikić, dipl.ing.grad. Sanja Šerbetić Turjaj, dipl.ing.arh.

Boris Gregurić, dipl.ing.arh. Larisa Nukić, dipl.ing.prom. Dubravko Štrela, dipl.ing.prom.

Ivan Lončarić, prof.geog. i pov. Alen Pažur, mag.geog. Dubravka Žic, dipl.ing.arh.

Geoinformatička obrada:

Zavod za fotogrametriju d.d. URBANISTICA Urbanistika d.d.

Pečat Gradskog skupštine Grada Zagreba

Predsjednik Gradskog skupštine Grada Zagreba

M.P.

Dario Kozar

Istovjetnost ovog plana sa izvornikom ojačava:

Pečat Nadležnog tijela:

M.P.

mr.sc.Dinko Bilić, dipl. oec.