

GRAD ZAGREB


GENERALNI URBANISTIČKI PLAN GRADA ZAGREBA - IZMJENE I DOPUNE 2016.

UVJETI ZA KORIŠTENJE, UREĐENJE I ZAŠTITU PROSTORA 4c Zaštićeni i evidentirani dijelovi prirode

TUMAČ PLANSKOG ZNAKOVLJA

	PARK PRIRODE MEDVEDNICA GRANICA PODRUČJA
	A* ZAŠTIĆENI DIJELOVI PRIRODE
	ZNAČAJNI KRAJOBRAZ
	SPOMENIK PARKOVNE ARHITEKTURE
	SPOMENIK PRIRODE
	A*** PODRUČJA EKOLOŠKE MREŽE
	Potok Dolje
	DIJELOVI PRIRODE PREPORUČENI ZA ZAŠTITU
	PARK ŠUMA
	ZNAČAJNI KRAJOBRAZ
	SPOMENIK PARKOVNE ARHITEKTURE
	SPOMENIK PRIRODE
	DIJELOVI PRIRODE KOJI SE ŠTITE MJERAMA GUP-a
	ŠUMA
	KRAJOBRAZ
	PARKOVNA ARHITEKTURA
	POJEDINAČNI DIJELOVI PRIRODE
	GRANICA GENERALNOG URBANISTIČKOG PLANA GRADA ZAGREBA

VEZA KARATA:

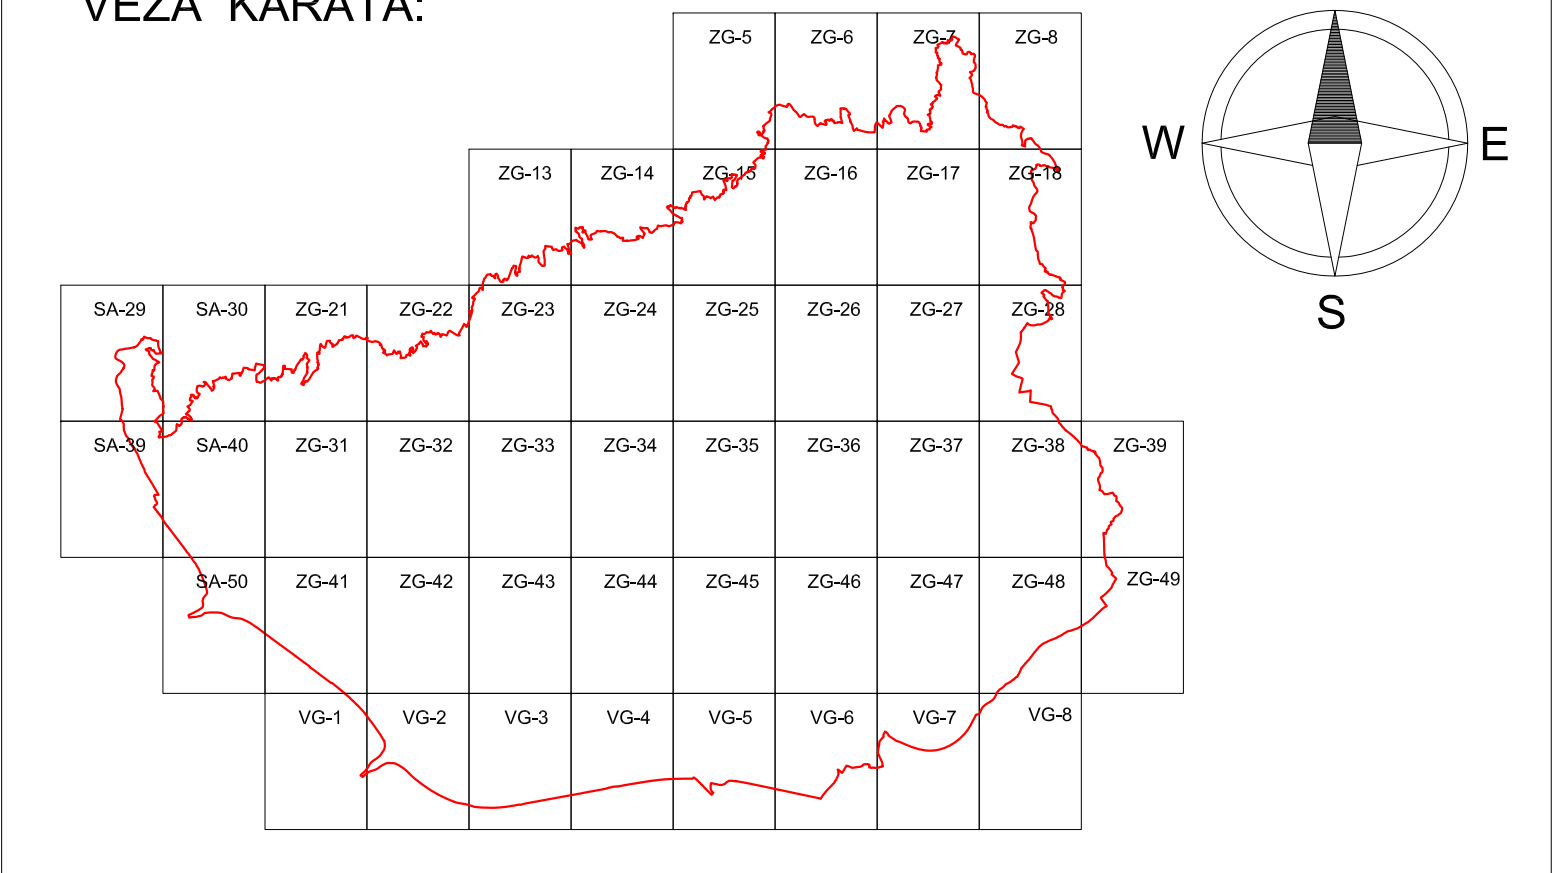

GRAD ZAGREB

GENERALNI URBANISTIČKI PLAN GRADA ZAGREBA - IZMJENE I DOPUNE 2016.
- PRIJEDLOG PLANA ZA PONOVNU JAVNU RASPRAVU -

Naziv kartografskog prikaza: 4. UVJETI ZA KORIŠTENJE, UREĐENJE I ZAŠTITU PROSTORA
4c Zaštićeni i evidentirani dijelovi prirode

Broj kartografskog prikaza: 4c. Mjerilo kartografskog prikaza: 1:5 000

Odluka o izradi i dopuna
Generalnog urbanističkog plana grada Zagreba
(Službeni glasnik Grada Zagreba br. 24/13)

Odluka o donošenju izmjena i dopuna
Generalnog urbanističkog plana grada Zagreba
(Službeni glasnik Grada Zagreba br. ...)

Javna rasprava objavljena je: 06. lipnja 2014. Javni uvid održan je: od 16. lipnja 2014. do 30. lipnja 2014.

Ponovna javna rasprava objavljena je: Ponovni javni uvid održan je:

Nositelj izrade:
Gradski ured za prostorno uređenje, izgradnju Grada, graditeljstvo, komunalne poslove i promet
Park Stara Trešnjevka 1, Zagreb

Pečat Gradskog ureda za prostorno uređenje, izgradnju Grada, graditeljstvo, komunalne poslove i promet

Pečatnik Gradskog ureda za prostorno uređenje, izgradnju Grada, graditeljstvo, komunalne poslove i promet

Mr.sc. Đirko Bilić, dipl. oec.

Odgovorna osoba za provođenje javne rasprave

Anika Pavlović, dipl. ing. arh.

Izdado:
Zavod za prostorno uređenje Grada Zagreba
Republike Austrije 18, Zagreb

Pečat pravne osobe koja je izradila plan:

Odgovorna osoba izrađivača Plana:
Ravnatelj Zavoda za prostorno uređenje Grada Zagreba

M.P.

Ivica Franjek, dipl. ing. arh.

Odgovorni voditelj izrade Nacrta prijedloga izmjena i dopuna plana:

M.P.

Nives Momar, dipl. ing. arh.

Stručni tim u izradi Plana:

Dragica Banić, dipl. ing. arh.
Miroslav Zubac, dipl. ing. arh.
Marja Brković, bacc. oec.
Maja Bubić, grad. teh.
Marina Čević, dipl. arh.
Ivica Franjek, dipl. ing. arh.
Boris Gregurić, dipl. ing. arh.
Ivan Lončarić, prof. geog. i pov.

Dubravka - Petra Lubin, dipl. ing. arh.
Tomislav Marčić, dipl. ing. arh.
Katica Mihanović, dipl. ing. i um.
Nives Momar, dipl. ing. arh.
Jasmina Doko, dipl. ing. arh.
Vladimir Ninić, dipl. ing. grad.
Larisa Nakić
Alen Pažur, mag. geog.

Zoran Radović, dipl. oec.
Ana-Marija Rajčić, dipl. ing. arh.
Lidija Sekul, dipl. ing. arh.
Jasmina Strowec Vardić, dipl. ing. arh.
Slobodan Pavlić, dipl. ing. arh.
Sanja Šerbetić Turjak, dipl. ing. arh.
Dubravko Štrela, dipl. ing. prom.
Dubravka Žic, dipl. ing. arh.

Geoinformatička obrada:

Pečat Gradske skupštine Grada Zagreba

Pečatnik Gradske skupštine Grada Zagreba

M.P.

Darinko Kozar

Istovjetnost ovog plana sa izvornikom potvrđeno:

Pečat Nadležnog tijela:

M.P.

Mr.sc. Đirko Bilić, dipl. oec.