





TUMAČ PLANSKOG ZNAKOVLJA

[OB-1-1] Obuhvat prostornog plana

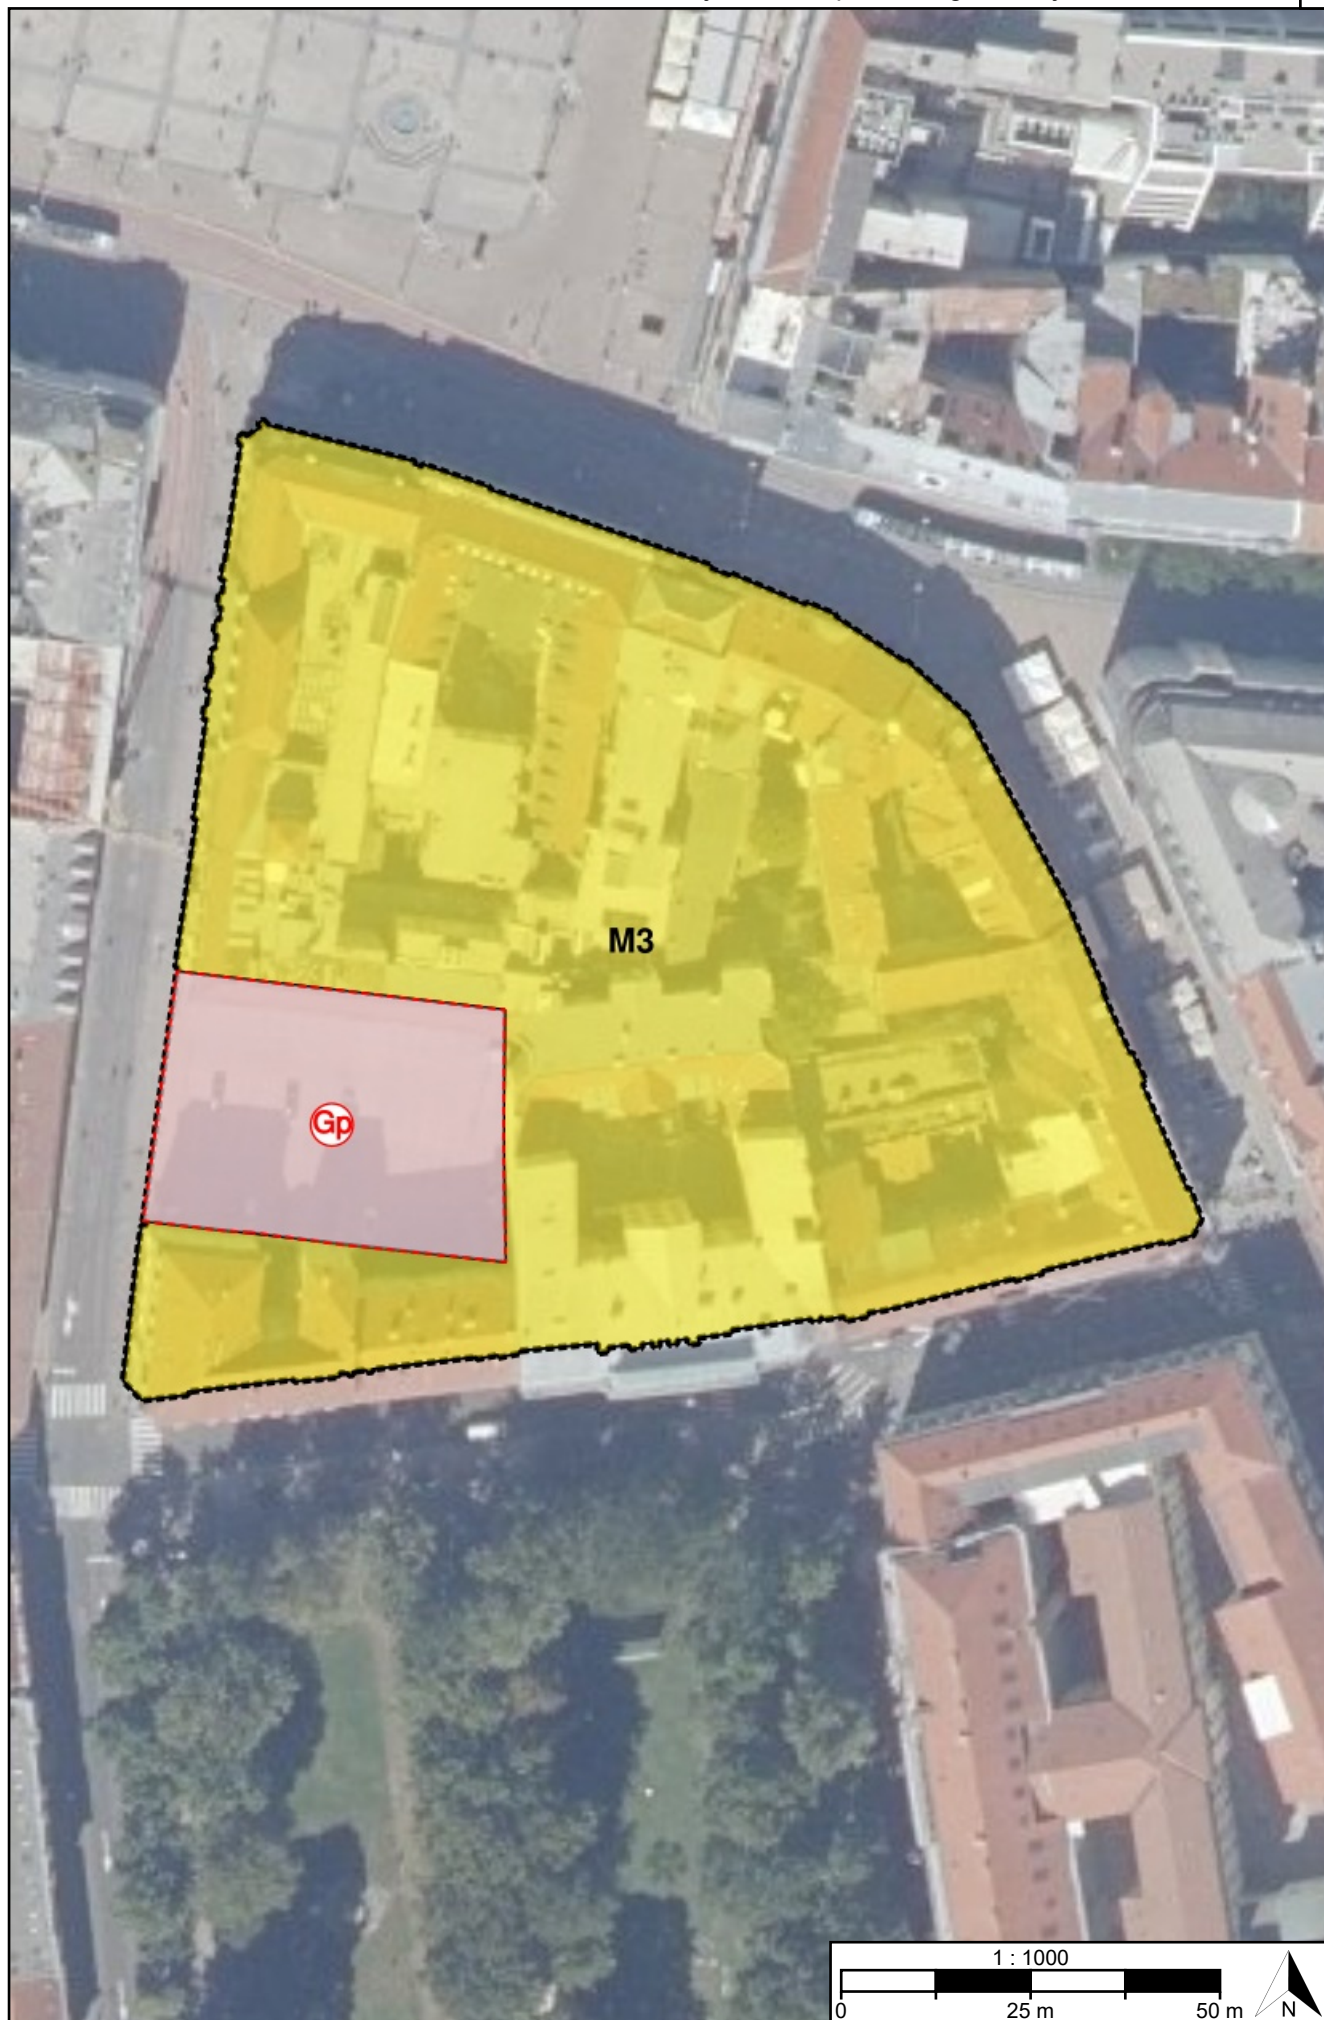


[OB-1-1-5001] Obuhvat prostornog plana

[KN-1-1] Namjena prostora

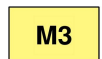

[KN-1-1-5053] (M3) Mješovita namjena

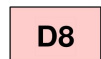

[KN-1-1-5108] (D8) Javna i društvena namjena - vjerska

[IS-1-1] Cestovni promet



[IS-1-1-5303] (Gp) Garaža

[IS-1-2] Željeznički promet

Naziv prostornog plana:

Urbanistički plan uređenja Trg bana Jelačića – Petrinjska –
Amruševa – Trg Nikole Šubića Zrinskoga – Praška

Naziv kartografskog prikaza prostornog plana:

1.1. Namjena prostora

Mjerilo prikaza:

1:1000

Vrsta postupka:

Postupak izrade i donošenja prostornog plana

Faza izrade plana:

Prijedlog prostornog plana za javnu raspravu

Oznaka revizije plana:

Odluka o izradi prostornog plana:

Odluka o izradi Urbanističkog plana uređenja Trg bana Jelačića – Petrinjska – Amruševa – Trg Nikole Šubića Zrinskoga – Praška (Službeni glasnik Grada Zagreba broj 11/24)

Javna rasprava:

Javna rasprava provodi se od 20.11.2025. do zaključno s danom 19.12.2025.

Javni uvid:

od 20.11.2025. godine do 19.12.2025. godine, na
lokaciji: ZgForum, Gajeva 27, 8:00-16:00

Javno izlaganje:

dana 03.12.2025. godine, na lokaciji: ZgForum,
Gajeva 27, 16:30

Nositelj izrade prostornog plana:

Grad Zagreb

Gradski ured za gospodarstvo, ekološku
održivost i strategijsko planiranje, Sektor za
strategijsko i prostorno planiranje, Odjel za
postupak izrade i donošenja generalnih
urbanističkih planova i urbanističkih planova
uređenja

Odgovorna osoba nositelja izrade:

PROČELNICA

Ana Pavičić-Kaselj univ.mag.oec.

Tijelo koje donosi prostorni plan:

Grad Zagreb, Gradska skupština Grada Zagreba
Gradska skupština Grada Zagreba

Predsjednik tijela koje donosi prostorni plan:

PREDSJEDNIK GRADSKE SKUPŠTINE
Matej Mišić

Stručni izrađivač prostornog plana:

Zavod za prostorno uređenje Grada Zagreba
Zagreb, Republike Austrije 18
OIB: 70200207247

Odgovorna osoba stručnog izrađivača:

RAVNATELJ

Nikša Božić dipl.ing.arh.

Odgovorni voditelj izrade:

Tena Žic dipl.ing.arh.

Stručni tim:

Mirela Bokulić Zubac, dipl.ing.arh.
Nikša Božić, dipl.ing.arh.
Branko Kosić Vukšić, dipl.iur.
mr.sc. Mirna Meštrović, dipl. ing. arh.
Nives Mornar, dipl.ing.arh.

Sanja Pavlović, dipl.iur., univ.spec.admin.urb.
Marta Turk, mag.ing.arch.
Danijel Zdolc, dipl.ing.prom.
Tena Žic, dipl.ing.arh.

Naziv prostornog plana:

Urbanistički plan uređenja Trg bana Jelačića – Petrinjska –
Amruševa – Trg Nikole Šubića Zrinskoga – Praška

Naziv kartografskog prikaza prostornog plana:

1.1. Namjena prostora

Mjerilo prikaza:

1:1000

Vrsta postupka:

Postupak izrade i donošenja prostornog plana

Faza izrade plana:

Prijedlog prostornog plana za javnu raspravu

Oznaka revizije plana:

Prostor za digitalni potpis

Odgovorna osoba nositelja izrade:

PROČELNICA

Ana Pavičić-Kaselj univ.mag.oec.

Odgovorna osoba stručnog izrađivača:

RAVNATELJ

Nikša Božić dipl.ing.arh.

Odgovorni voditelj izrade:

Tena Žic dipl.ing.arh.




TUMAČ PLANSKOG ZNAKOVLJA

[OB-1-1] Obuhvat prostornog plana



[OB-1-1-5001] Obuhvat prostornog plana

[KN-2-1] Građevinska područja

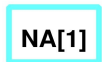

[KN-2-1-5301] Građevinsko područje naselja (GPN)

Naziv prostornog plana:

Urbanistički plan uređenja Trg bana Jelačića – Petrinjska –
Amruševa – Trg Nikole Šubića Zrinskoga – Praška

Naziv kartografskog prikaza prostornog plana:

1.2. Građevinska područja

Mjerilo prikaza:

1:1000

Vrsta postupka:

Postupak izrade i donošenja prostornog plana

Faza izrade plana:

Prijedlog prostornog plana za javnu raspravu

Oznaka revizije plana:

Odluka o izradi prostornog plana:

Odluka o izradi Urbanističkog plana uređenja Trg bana Jelačića – Petrinjska – Amruševa – Trg Nikole Šubića Zrinskoga – Praška (Službeni glasnik Grada Zagreba broj 11/24)

Javna rasprava:

Javna rasprava provodi se od 20.11.2025. do zaključno s danom 19.12.2025.

Javni uvid:

od 20.11.2025. godine do 19.12.2025. godine, na
lokaciji: ZgForum, Gajeva 27, 8:00-16:00

Javno izlaganje:

dana 03.12.2025. godine, na lokaciji: ZgForum,
Gajeva 27, 16:30

Nositelj izrade prostornog plana:

Grad Zagreb

Gradski ured za gospodarstvo, ekološku
održivost i strategijsko planiranje, Sektor za
strategijsko i prostorno planiranje, Odjel za
postupak izrade i donošenja generalnih
urbanističkih planova i urbanističkih planova
uređenja

Odgovorna osoba nositelja izrade:

PROČELNICA

Ana Pavičić-Kaselj univ.mag.oec.

Tijelo koje donosi prostorni plan:

Grad Zagreb, Gradska skupština Grada Zagreba
Gradska skupština Grada Zagreba

Predsjednik tijela koje donosi prostorni plan:

PREDSJEDNIK GRADSKE SKUPŠTINE
Matej Mišić

Stručni izrađivač prostornog plana:

Zavod za prostorno uređenje Grada Zagreba
Zagreb, Republike Austrije 18
OIB: 70200207247

Odgovorna osoba stručnog izrađivača:

RAVNATELJ

Nikša Božić dipl.ing.arh.

Odgovorni voditelj izrade:

Tena Žic dipl.ing.arh.

Stručni tim:

Mirela Bokulić Zubac, dipl.ing.arh.
Nikša Božić, dipl.ing.arh.
Branko Kosić Vukšić, dipl.iur.
mr.sc. Mirna Meštrović, dipl. ing. arh.
Nives Mornar, dipl.ing.arh.

Sanja Pavlović, dipl.iur., univ.spec.admin.urb.
Marta Turk, mag.ing.arch.
Danijel Zdolc, dipl.ing.prom.
Tena Žic, dipl.ing.arh.

Naziv prostornog plana:

Urbanistički plan uređenja Trg bana Jelačića – Petrinjska –
Amruševa – Trg Nikole Šubića Zrinskoga – Praška

Naziv kartografskog prikaza prostornog plana:
1.2. Građevinska područja

Mjerilo prikaza:
1:1000

Vrsta postupka:
Postupak izrade i donošenja prostornog plana

Faza izrade plana:
Prijedlog prostornog plana za javnu raspravu

Oznaka revizije plana:

Prostor za digitalni potpis

Odgovorna osoba nositelja izrade:
PROČELNICA
Ana Pavičić-Kaselj univ.mag.oec.

Odgovorna osoba stručnog izrađivača:
RAVNATELJ
Nikša Božić dipl.ing.arh.

Odgovorni voditelj izrade:
Tena Žic dipl.ing.arh.




TUMAČ PLANSKOG ZNAKOVLJA

[OB-1-1] Obuhvat prostornog plana



[OB-1-1-5001] Obuhvat prostornog plana

[KN-3-1] Pravila provedbe zahvata

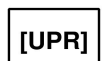

[KN-3-1-5001] ([UPR]) Područje pravila provedbe

Naziv prostornog plana:

Urbanistički plan uređenja Trg bana Jelačića – Petrinjska –
Amruševa – Trg Nikole Šubića Zrinskoga – Praška

Naziv kartografskog prikaza prostornog plana:

1.3. Provedba prostornog plana

Mjerilo prikaza:

1:1000

Vrsta postupka:

Postupak izrade i donošenja prostornog plana

Faza izrade plana:

Prijedlog prostornog plana za javnu raspravu

Oznaka revizije plana:

Odluka o izradi prostornog plana:

Odluka o izradi Urbanističkog plana uređenja Trg bana Jelačića – Petrinjska – Amruševa – Trg Nikole Šubića Zrinskoga – Praška (Službeni glasnik Grada Zagreba broj 11/24)

Javna rasprava:

Javna rasprava provodi se od 20.11.2025. do zaključno s danom 19.12.2025.

Javni uvid:

od 20.11.2025. godine do 19.12.2025. godine, na
lokaciji: ZgForum, Gajeva 27, 8:00-16:00

Javno izlaganje:

dana 03.12.2025. godine, na lokaciji: ZgForum,
Gajeva 27, 16:30

Nositelj izrade prostornog plana:

Grad Zagreb

Gradski ured za gospodarstvo, ekološku
održivost i strategijsko planiranje, Sektor za
strategijsko i prostorno planiranje, Odjel za
postupak izrade i donošenja generalnih
urbanističkih planova i urbanističkih planova
uređenja

Odgovorna osoba nositelja izrade:

PROČELNICA

Ana Pavičić-Kaselj univ.mag.oec.

Tijelo koje donosi prostorni plan:

Grad Zagreb, Gradska skupština Grada Zagreba
Gradska skupština Grada Zagreba

Predsjednik tijela koje donosi prostorni plan:

PREDSJEDNIK GRADSKE SKUPŠTINE

Matej Mišić

Stručni izrađivač prostornog plana:

Zavod za prostorno uređenje Grada Zagreba
Zagreb, Republike Austrije 18
OIB: 70200207247

Odgovorna osoba stručnog izrađivača:

RAVNATELJ

Nikša Božić dipl.ing.arh.

Odgovorni voditelj izrade:

Tena Žic dipl.ing.arh.

Stručni tim:

Mirela Bokulić Zubac, dipl.ing.arh.

Nikša Božić, dipl.ing.arh.

Branko Kosić Vukšić, dipl.iur.

mr.sc. Mirna Meštrović, dipl. ing. arh.

Nives Mornar, dipl.ing.arh.

Sanja Pavlović, dipl.iur., univ.spec.admin.urb.

Marta Turk, mag.ing.arch.

Danijel Zdolc, dipl.ing.prom.

Tena Žic, dipl.ing.arh.

Naziv prostornog plana:

Urbanistički plan uređenja Trg bana Jelačića – Petrinjska –
Amruševa – Trg Nikole Šubića Zrinskoga – Praška

Naziv kartografskog prikaza prostornog plana:
1.3. Provedba prostornog plana

Mjerilo prikaza:
1:1000

Vrsta postupka:
Postupak izrade i donošenja prostornog plana

Faza izrade plana:
Prijedlog prostornog plana za javnu raspravu


Oznaka revizije plana:

Prostor za digitalni potpis

Odgovorna osoba nositelja izrade:
PROČELNICA
Ana Pavičić-Kaselj univ.mag.oec.

Odgovorna osoba stručnog izrađivača:
RAVNATELJ
Nikša Božić dipl.ing.arh.

Odgovorni voditelj izrade:
Tena Žic dipl.ing.arh.

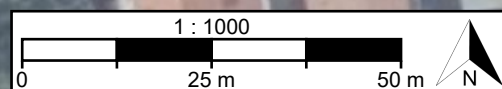

TUMAČ PLANSKOG ZNAKOVLJA

[OB-1-1] Obuhvat prostornog plana



[OB-1-1-5001] Obuhvat prostornog plana

[IS-1-1] Cestovni promet



[IS-1-1-5303] (Gp) Garaža

[IS-1-2] Željeznički promet

[IS-1-3] Pomorski promet

[IS-1-4] Promet unutarnjim vodama

[IS-1-5] Zračni promet

Naziv prostornog plana:

Urbanistički plan uređenja Trg bana Jelačića – Petrinjska –
Amruševa – Trg Nikole Šubića Zrinskoga – Praška

Naziv kartografskog prikaza prostornog plana:

2.1. Prometni sustav

Mjerilo prikaza:

1:1000

Vrsta postupka:

Postupak izrade i donošenja prostornog plana

Faza izrade plana:

Prijedlog prostornog plana za javnu raspravu

Oznaka revizije plana:

Odluka o izradi prostornog plana:

Odluka o izradi Urbanističkog plana uređenja Trg bana Jelačića – Petrinjska – Amruševa – Trg Nikole Šubića Zrinskoga – Praška (Službeni glasnik Grada Zagreba broj 11/24)

Javna rasprava:

Javna rasprava provodi se od 20.11.2025. do zaključno s danom 19.12.2025.

Javni uvid:

od 20.11.2025. godine do 19.12.2025. godine, na
lokaciji: ZgForum, Gajeva 27, 8:00-16:00

Javno izlaganje:

dana 03.12.2025. godine, na lokaciji: ZgForum,
Gajeva 27, 16:30

Nositelj izrade prostornog plana:

Grad Zagreb

Gradski ured za gospodarstvo, ekološku
održivost i strategijsko planiranje, Sektor za
strategijsko i prostorno planiranje, Odjel za
postupak izrade i donošenja generalnih
urbanističkih planova i urbanističkih planova
uređenja

Odgovorna osoba nositelja izrade:

PROČELNICA

Ana Pavičić-Kaselj univ.mag.oec.

Tijelo koje donosi prostorni plan:

Grad Zagreb, Gradska skupština Grada Zagreba
Gradska skupština Grada Zagreba

Predsjednik tijela koje donosi prostorni plan:

PREDSJEDNIK GRADSKE SKUPŠTINE

Matej Mišić

Stručni izrađivač prostornog plana:

Zavod za prostorno uređenje Grada Zagreba
Zagreb, Republike Austrije 18
OIB: 70200207247

Odgovorna osoba stručnog izrađivača:

RAVNATELJ

Nikša Božić dipl.ing.arh.

Odgovorni voditelj izrade:

Tena Žic dipl.ing.arh.

Stručni tim:

Mirela Bokulić Zubac, dipl.ing.arh.
Nikša Božić, dipl.ing.arh.
Branko Kosić Vukšić, dipl.iur.
mr.sc. Mirna Meštrović, dipl. ing. arh.
Nives Mornar, dipl.ing.arh.

Sanja Pavlović, dipl.iur., univ.spec.admin.urb.
Marta Turk, mag.ing.arch.
Danijel Zdolc, dipl.ing.prom.
Tena Žic, dipl.ing.arh.

Naziv prostornog plana:

Urbanistički plan uređenja Trg bana Jelačića – Petrinjska –
Amruševa – Trg Nikole Šubića Zrinskoga – Praška

Naziv kartografskog prikaza prostornog plana:
2.1. Prometni sustav

Mjerilo prikaza:
1:1000

Vrsta postupka:
Postupak izrade i donošenja prostornog plana

Faza izrade plana:
Prijedlog prostornog plana za javnu raspravu

Oznaka revizije plana:

Prostor za digitalni potpis

Odgovorna osoba nositelja izrade:
PROČELNICA
Ana Pavičić-Kaselj univ.mag.oec.

Odgovorna osoba stručnog izrađivača:
RAVNATELJ
Nikša Božić dipl.ing.arh.

Odgovorni voditelj izrade:
Tena Žic dipl.ing.arh.




TUMAČ PLANSKOG ZNAKOVLJA

[OB-1-1] Obuhvat prostornog plana



[OB-1-1-5001] Obuhvat prostornog plana

[IS-2-1] Elektronička komunikacijska mreža

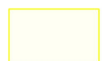

[IS-2-1-5001] Elektronički komunikacijski vod s povezanom opremom

[IS-2-2] Sustav veza, odašiljača i radara

Naziv prostornog plana:

Urbanistički plan uređenja Trg bana Jelačića – Petrinjska –
Amruševa – Trg Nikole Šubića Zrinskoga – Praška

Naziv kartografskog prikaza prostornog plana:

2.2. Komunikacijski sustav

Mjerilo prikaza:

1:1000

Vrsta postupka:

Postupak izrade i donošenja prostornog plana

Faza izrade plana:

Prijedlog prostornog plana za javnu raspravu

Oznaka revizije plana:

Odluka o izradi prostornog plana:

Odluka o izradi Urbanističkog plana uređenja Trg bana Jelačića – Petrinjska – Amruševa – Trg Nikole Šubića Zrinskoga – Praška (Službeni glasnik Grada Zagreba broj 11/24)

Javna rasprava:

Javna rasprava provodi se od 20.11.2025. do zaključno s danom 19.12.2025.

Javni uvid:

od 20.11.2025. godine do 19.12.2025. godine, na
lokaciji: ZgForum, Gajeva 27, 8:00-16:00

Javno izlaganje:

dana 03.12.2025. godine, na lokaciji: ZgForum,
Gajeva 27, 16:30

Nositelj izrade prostornog plana:

Grad Zagreb

Gradski ured za gospodarstvo, ekološku
održivost i strategijsko planiranje, Sektor za
strategijsko i prostorno planiranje, Odjel za
postupak izrade i donošenja generalnih
urbanističkih planova i urbanističkih planova
uređenja

Odgovorna osoba nositelja izrade:

PROČELNICA

Ana Pavičić-Kaselj univ.mag.oec.

Tijelo koje donosi prostorni plan:

Grad Zagreb, Gradska skupština Grada Zagreba
Gradska skupština Grada Zagreba

Predsjednik tijela koje donosi prostorni plan:

PREDSJEDNIK GRADSKE SKUPŠTINE

Matej Mišić

Stručni izrađivač prostornog plana:

Zavod za prostorno uređenje Grada Zagreba
Zagreb, Republike Austrije 18
OIB: 70200207247

Odgovorna osoba stručnog izrađivača:

RAVNATELJ

Nikša Božić dipl.ing.arh.

Odgovorni voditelj izrade:

Tena Žic dipl.ing.arh.

Stručni tim:

Mirela Bokulić Zubac, dipl.ing.arh.
Nikša Božić, dipl.ing.arh.
Branko Kosić Vukšić, dipl.iur.
mr.sc. Mirna Meštrović, dipl. ing. arh.
Nives Mornar, dipl.ing.arh.

Sanja Pavlović, dipl.iur., univ.spec.admin.urb.
Marta Turk, mag.ing.arch.
Danijel Zdolc, dipl.ing.prom.
Tena Žic, dipl.ing.arh.

Naziv prostornog plana:

Urbanistički plan uređenja Trg bana Jelačića – Petrinjska –
Amruševa – Trg Nikole Šubića Zrinskoga – Praška

Naziv kartografskog prikaza prostornog plana:
2.2. Komunikacijski sustav

Mjerilo prikaza:
1:1000

Vrsta postupka:
Postupak izrade i donošenja prostornog plana

Faza izrade plana:
Prijedlog prostornog plana za javnu raspravu

Oznaka revizije plana:

Prostor za digitalni potpis

Odgovorna osoba nositelja izrade:
PROČELNICA
Ana Pavičić-Kaselj univ.mag.oec.

Odgovorna osoba stručnog izrađivača:
RAVNATELJ
Nikša Božić dipl.ing.arh.

Odgovorni voditelj izrade:
Tena Žic dipl.ing.arh.




TUMAČ PLANSKOG ZNAKOVLJA

[OB-1-1] Obuhvat prostornog plana



[OB-1-1-5001] Obuhvat prostornog plana

[IS-3-1] Nafta i plin

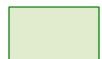

[IS-3-1-5303] Plinovod s pripadajućim građevinama i uređajima

[IS-3-2] Elektroenergetika



[IS-3-2-5007] Vod
srednjenaponske mreže s
pripadajućim građevinama
i uređajima (10(20) kV)



[IS-3-2-5009] Vod
niskonaponske mreže s
pripadajućim građevinama
i uređajima



[IS-3-2-5013] (TS)
Transformatorsko i/ili
rasklopno postrojenje

Naziv prostornog plana:

Urbanistički plan uređenja Trg bana Jelačića – Petrinjska –
Amruševa – Trg Nikole Šubića Zrinskoga – Praška

Naziv kartografskog prikaza prostornog plana:

2.3. Energetski sustav

Mjerilo prikaza:

1:1000

Vrsta postupka:

Postupak izrade i donošenja prostornog plana

Faza izrade plana:

Prijedlog prostornog plana za javnu raspravu

Oznaka revizije plana:

Odluka o izradi prostornog plana:

Odluka o izradi Urbanističkog plana uređenja Trg bana Jelačića – Petrinjska – Amruševa – Trg Nikole Šubića Zrinskoga – Praška (Službeni glasnik Grada Zagreba broj 11/24)

Javna rasprava:

Javna rasprava provodi se od 20.11.2025. do zaključno s danom 19.12.2025.

Javni uvid:

od 20.11.2025. godine do 19.12.2025. godine, na
lokaciji: ZgForum, Gajeva 27, 8:00-16:00

Javno izlaganje:

dana 03.12.2025. godine, na lokaciji: ZgForum,
Gajeva 27, 16:30

Nositelj izrade prostornog plana:

Grad Zagreb
Gradski ured za gospodarstvo, ekološku
održivost i strategijsko planiranje, Sektor za
strategijsko i prostorno planiranje, Odjel za
postupak izrade i donošenja generalnih
urbanističkih planova i urbanističkih planova
uređenja

Odgovorna osoba nositelja izrade:

PROČELNICA
Ana Pavičić-Kaselj univ.mag.oec.

Tijelo koje donosi prostorni plan:

Grad Zagreb, Gradska skupština Grada Zagreba
Gradska skupština Grada Zagreba

Predsjednik tijela koje donosi prostorni plan:

PREDSJEDNIK GRADSKE SKUPŠTINE
Matej Mišić

Stručni izrađivač prostornog plana:

Zavod za prostorno uređenje Grada Zagreba
Zagreb, Republike Austrije 18
OIB: 70200207247

Odgovorna osoba stručnog izrađivača:

RAVNATELJ
Nikša Božić dipl.ing.arh.

Odgovorni voditelj izrade:

Tena Žic dipl.ing.arh.

Stručni tim:

Mirela Bokulić Zubac, dipl.ing.arh.
Nikša Božić, dipl.ing.arh.
Branko Kosić Vukšić, dipl.iur.
mr.sc. Mirna Meštrović, dipl. ing. arh.
Nives Mornar, dipl.ing.arh.

Sanja Pavlović, dipl.iur., univ.spec.admin.urb.
Marta Turk, mag.ing.arch.
Danijel Zdolc, dipl.ing.prom.
Tena Žic, dipl.ing.arh.

Naziv prostornog plana:

Urbanistički plan uređenja Trg bana Jelačića – Petrinjska –
Amruševa – Trg Nikole Šubića Zrinskoga – Praška

Naziv kartografskog prikaza prostornog plana:

2.3. Energetski sustav

Mjerilo prikaza:

1:1000

Vrsta postupka:

Postupak izrade i donošenja prostornog plana

Faza izrade plana:

Prijedlog prostornog plana za javnu raspravu

Oznaka revizije plana:

Prostor za digitalni potpis

Odgovorna osoba nositelja izrade:

PROČELNICA

Ana Pavičić-Kaselj univ.mag.oec.

Odgovorna osoba stručnog izrađivača:

RAVNATELJ

Nikša Božić dipl.ing.arh.

Odgovorni voditelj izrade:

Tena Žic dipl.ing.arh.



TUMAČ PLANSKOG ZNAKOVLJA

[OB-1-1] Obuhvat prostornog plana



[OB-1-1-5001] Obuhvat prostornog plana

[IS-4-1] Vodoopskrba i drugo korištenje voda

[IS-4-2] Otpadne i oborinske vode

[IS-4-3] Uređenje vodotoka i voda

[IS-4-4] Melioracijska odvodnja

Naziv prostornog plana:

Urbanistički plan uređenja Trg bana Jelačića – Petrinjska –
Amruševa – Trg Nikole Šubića Zrinskoga – Praška

Naziv kartografskog prikaza prostornog plana:

2.4. Vodnogospodarski sustav

Mjerilo prikaza:

1:1000

Vrsta postupka:

Postupak izrade i donošenja prostornog plana

Faza izrade plana:

Prijedlog prostornog plana za javnu raspravu

Oznaka revizije plana:

Odluka o izradi prostornog plana:

Odluka o izradi Urbanističkog plana uređenja Trg bana Jelačića – Petrinjska – Amruševa – Trg Nikole Šubića Zrinskoga – Praška (Službeni glasnik Grada Zagreba broj 11/24)

Javna rasprava:

Javna rasprava provodi se od 20.11.2025. do zaključno s danom 19.12.2025.

Javni uvid:

od 20.11.2025. godine do 19.12.2025. godine, na
lokaciji: ZgForum, Gajeva 27, 8:00-16:00

Javno izlaganje:

dana 03.12.2025. godine, na lokaciji: ZgForum,
Gajeva 27, 16:30

Nositelj izrade prostornog plana:

Grad Zagreb

Gradski ured za gospodarstvo, ekološku
održivost i strategijsko planiranje, Sektor za
strategijsko i prostorno planiranje, Odjel za
postupak izrade i donošenja generalnih
urbanističkih planova i urbanističkih planova
uređenja

Odgovorna osoba nositelja izrade:

PROČELNICA

Ana Pavičić-Kaselj univ.mag.oec.

Tijelo koje donosi prostorni plan:

Grad Zagreb, Gradska skupština Grada Zagreba
Gradska skupština Grada Zagreba

Predsjednik tijela koje donosi prostorni plan:

PREDSJEDNIK GRADSKE SKUPŠTINE

Matej Mišić

Stručni izrađivač prostornog plana:

Zavod za prostorno uređenje Grada Zagreba
Zagreb, Republike Austrije 18
OIB: 70200207247

Odgovorna osoba stručnog izrađivača:

RAVNATELJ

Nikša Božić dipl.ing.arh.

Odgovorni voditelj izrade:

Tena Žic dipl.ing.arh.

Stručni tim:

Mirela Bokulić Zubac, dipl.ing.arh.
Nikša Božić, dipl.ing.arh.
Branko Kosić Vukšić, dipl.iur.
mr.sc. Mirna Meštrović, dipl. ing. arh.
Nives Mornar, dipl.ing.arh.

Sanja Pavlović, dipl.iur., univ.spec.admin.urb.
Marta Turk, mag.ing.arch.
Danijel Zdolc, dipl.ing.prom.
Tena Žic, dipl.ing.arh.

Naziv prostornog plana:

Urbanistički plan uređenja Trg bana Jelačića – Petrinjska –
Amruševa – Trg Nikole Šubića Zrinskoga – Praška

Naziv kartografskog prikaza prostornog plana:

2.4. Vodnogospodarski sustav

Mjerilo prikaza:

1:1000

Vrsta postupka:

Postupak izrade i donošenja prostornog plana

Faza izrade plana:

Prijedlog prostornog plana za javnu raspravu

Oznaka revizije plana:

Prostor za digitalni potpis

Odgovorna osoba nositelja izrade:

PROČELNICA

Ana Pavičić-Kaselj univ.mag.oec.

Odgovorna osoba stručnog izrađivača:

RAVNATELJ

Nikša Božić dipl.ing.arh.

Odgovorni voditelj izrade:

Tena Žic dipl.ing.arh.



TUMAČ PLANSKOG ZNAKOVLJA

[OB-1-1] Obuhvat prostornog plana



[OB-1-1-5001] Obuhvat prostornog plana

[ZP-1-1] Zaštićeni dijelovi prirode

[ZP-1-2] Kulturna baština



[ZP-1-2-1001] (ZK) Područje kulturnog dobra

[ZP-1-3] Krajobraz

[ZP-1-4] Ekološka mreža (Natura 2000)

Naziv prostornog plana:

Urbanistički plan uređenja Trg bana Jelačića – Petrinjska –
Amruševa – Trg Nikole Šubića Zrinskoga – Praška

Naziv kartografskog prikaza prostornog plana:

3.1. Posebne vrijednosti

Mjerilo prikaza:

1:1000

Vrsta postupka:

Postupak izrade i donošenja prostornog plana

Faza izrade plana:

Prijedlog prostornog plana za javnu raspravu

Oznaka revizije plana:

Odluka o izradi prostornog plana:

Odluka o izradi Urbanističkog plana uređenja Trg bana Jelačića – Petrinjska – Amruševa – Trg Nikole Šubića Zrinskoga – Praška (Službeni glasnik Grada Zagreba broj 11/24)

Javna rasprava:

Javna rasprava provodi se od 20.11.2025. do zaključno s danom 19.12.2025.

Javni uvid:

od 20.11.2025. godine do 19.12.2025. godine, na
lokaciji: ZgForum, Gajeva 27, 8:00-16:00

Javno izlaganje:

dana 03.12.2025. godine, na lokaciji: ZgForum,
Gajeva 27, 16:30

Nositelj izrade prostornog plana:

Grad Zagreb
Gradski ured za gospodarstvo, ekološku
održivost i strategijsko planiranje, Sektor za
strategijsko i prostorno planiranje, Odjel za
postupak izrade i donošenja generalnih
urbanističkih planova i urbanističkih planova
uređenja

Odgovorna osoba nositelja izrade:

PROČELNICA
Ana Pavičić-Kaselj univ.mag.oec.

Tijelo koje donosi prostorni plan:

Grad Zagreb, Gradska skupština Grada Zagreba
Gradska skupština Grada Zagreba

Predsjednik tijela koje donosi prostorni plan:

PREDSJEDNIK GRADSKE SKUPŠTINE
Matej Mišić

Stručni izrađivač prostornog plana:

Zavod za prostorno uređenje Grada Zagreba
Zagreb, Republike Austrije 18
OIB: 70200207247

Odgovorna osoba stručnog izrađivača:

RAVNATELJ
Nikša Božić dipl.ing.arh.

Odgovorni voditelj izrade:

Tena Žic dipl.ing.arh.

Stručni tim:

Mirela Bokulić Zubac, dipl.ing.arh.
Nikša Božić, dipl.ing.arh.
Branko Kosić Vukšić, dipl.iur.
mr.sc. Mirna Meštrović, dipl. ing. arh.
Nives Mornar, dipl.ing.arh.

Sanja Pavlović, dipl.iur., univ.spec.admin.urb.
Marta Turk, mag.ing.arch.
Danijel Zdolc, dipl.ing.prom.
Tena Žic, dipl.ing.arh.

Naziv prostornog plana:

Urbanistički plan uređenja Trg bana Jelačića – Petrinjska –
Amruševa – Trg Nikole Šubića Zrinskoga – Praška

Naziv kartografskog prikaza prostornog plana:
3.1. Posebne vrijednosti

Mjerilo prikaza:
1:1000

Vrsta postupka:
Postupak izrade i donošenja prostornog plana

Faza izrade plana:
Prijedlog prostornog plana za javnu raspravu

Oznaka revizije plana:

Prostor za digitalni potpis

Odgovorna osoba nositelja izrade:
PROČELNICA
Ana Pavičić-Kaselj univ.mag.oec.

Odgovorna osoba stručnog izrađivača:
RAVNATELJ
Nikša Božić dipl.ing.arh.

Odgovorni voditelj izrade:
Tena Žic dipl.ing.arh.



TUMAČ PLANSKOG ZNAKOVLJA

[OB-1-1] Obuhvat prostornog plana



[OB-1-1-5001] Obuhvat prostornog plana

[ZP-2-1] Tlo

[ZP-2-2] Vode i more



[ZP-2-2-2003] ([I.]) Zone sanitarne zaštite izvorišta (I., II., III., IV.)

[ZP-2-3] Područja posebnih ograničenja

[ZP-2-4] Zrak

[ZP-3-1] Područja posebnog načina korištenja

[ZP-3-2] Područja primjene posebnih mjera uređenja i zaštite

Naziv prostornog plana:

Urbanistički plan uređenja Trg bana Jelačića – Petrinjska –
Amruševa – Trg Nikole Šubića Zrinskoga – Praška

Naziv kartografskog prikaza prostornog plana:

3.2. Posebna ograničenja i posebni načini korištenja

Mjerilo prikaza:

1:1000

Vrsta postupka:

Postupak izrade i donošenja prostornog plana

Faza izrade plana:

Prijedlog prostornog plana za javnu raspravu

Oznaka revizije plana:

Odluka o izradi prostornog plana:

Odluka o izradi Urbanističkog plana uređenja Trg bana Jelačića – Petrinjska – Amruševa – Trg Nikole Šubića Zrinskoga – Praška (Službeni glasnik Grada Zagreba broj 11/24)

Javna rasprava:

Javna rasprava provodi se od 20.11.2025. do zaključno s danom 19.12.2025.

Javni uvid:

od 20.11.2025. godine do 19.12.2025. godine, na
lokaciji: ZgForum, Gajeva 27, 8:00-16:00

Javno izlaganje:

dana 03.12.2025. godine, na lokaciji: ZgForum,
Gajeva 27, 16:30

Nositelj izrade prostornog plana:

Grad Zagreb
Gradski ured za gospodarstvo, ekološku
održivost i strategijsko planiranje, Sektor za
strategijsko i prostorno planiranje, Odjel za
postupak izrade i donošenja generalnih
urbanističkih planova i urbanističkih planova
uređenja

Odgovorna osoba nositelja izrade:

PROČELNICA
Ana Pavičić-Kaselj univ.mag.oec.

Tijelo koje donosi prostorni plan:

Grad Zagreb, Gradska skupština Grada Zagreba
Gradska skupština Grada Zagreba

Predsjednik tijela koje donosi prostorni plan:

PREDSJEDNIK GRADSKE SKUPŠTINE
Matej Mišić

Stručni izrađivač prostornog plana:

Zavod za prostorno uređenje Grada Zagreba
Zagreb, Republike Austrije 18
OIB: 70200207247

Odgovorna osoba stručnog izrađivača:

RAVNATELJ
Nikša Božić dipl.ing.arh.

Odgovorni voditelj izrade:

Tena Žic dipl.ing.arh.

Stručni tim:

Mirela Bokulić Zubac, dipl.ing.arh.
Nikša Božić, dipl.ing.arh.
Branko Kosić Vukšić, dipl.iur.
mr.sc. Mirna Meštrović, dipl. ing. arh.
Nives Mornar, dipl.ing.arh.

Sanja Pavlović, dipl.iur., univ.spec.admin.urb.
Marta Turk, mag.ing.arch.
Danijel Zdolc, dipl.ing.prom.
Tena Žic, dipl.ing.arh.

Naziv prostornog plana:

Urbanistički plan uređenja Trg bana Jelačića – Petrinjska –
Amruševa – Trg Nikole Šubića Zrinskoga – Praška

Naziv kartografskog prikaza prostornog plana:

3.2. Posebna ograničenja i posebni načini korištenja

Mjerilo prikaza:

1:1000

Vrsta postupka:

Postupak izrade i donošenja prostornog plana

Faza izrade plana:

Prijedlog prostornog plana za javnu raspravu

Oznaka revizije plana:

Prostor za digitalni potpis

Odgovorna osoba nositelja izrade:

PROČELNICA

Ana Pavičić-Kaselj univ.mag.oec.

Odgovorna osoba stručnog izrađivača:

RAVNATELJ

Nikša Božić dipl.ing.arh.

Odgovorni voditelj izrade:

Tena Žic dipl.ing.arh.