



TUMAČ PLANSKOG ZNAKOVLJA

[OB-1-1] Obuhvat prostornog plana




[OB-1-1-5001] Obuhvat prostornog plana

[KN-1-1] Namjena prostora



[KN-1-1-5053] (M3) Mješovita namjena

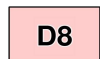

[KN-1-1-5108] (D8) Javna i društvena namjena - vjerska

[IS-1-1] Cestovni promet



[IS-1-1-5303] (Gp) Garaža

[IS-1-2] Željeznički promet

Naziv prostornog plana:

**Urbanistički plan uređenja Trg bana Jelačića – Petrinjska –
Amruševa – Trg Nikole Šubića Zrinskoga – Praška**

Naziv kartografskog prikaza prostornog plana:

1.1. Namjena prostora

Mjerilo prikaza:

1:1000

Vrsta postupka:

Postupak izrade i donošenja prostornog plana

Faza izrade plana:

Prostorni plan

Oznaka revizije plana:

HR-ISPU-UPU97-01333-R01

Odluka o izradi prostornog plana:

Odluka o izradi Urbanističkog plana uređenja Trg bana Jelačića – Petrinjska – Amruševa – Trg Nikole Šubića Zrinskoga – Praška (Službeni glasnik Grada Zagreba broj 11/24)

Javna rasprava:

Javna rasprava provođena je od 20.11.2025. do zaključno s danom 19.12.2025.

Odluka o donošenju prostornog plana:

Odluka o donošenju Urbanističkog plana uređenja Trg bana Jelačića – Petrinjska – Amruševa – Trg Nikole Šubića Zrinskoga – Praška (Službeni glasnik Grada Zagreba 19/26)

Nositelj izrade prostornog plana:

Grad Zagreb

Gradski ured za gospodarstvo, ekološku održivost i strategijsko planiranje, Sektor za strategijsko i prostorno planiranje, Odjel za postupak izrade i donošenja generalnih urbanističkih planova i urbanističkih planova uređenja

Odgovorna osoba nositelja izrade:

SLUŽBENICA OVLAŠTENNA ZA PRIVREMENO OBAVLJANJE POSLOVA PROČELNIKA
Dunja Mazzocco Drvar dipl.ing.fizike

Tijelo koje donosi prostorni plan:

Grad Zagreb, Gradska skupština Grada Zagreba
Gradska skupština Grada Zagreba

Predsjednik tijela koje donosi prostorni plan:

PREDSJEDNIK GRADSKJE SKUPŠTINE
Matej Mišić

Stručni izrađivač prostornog plana:

Zavod za prostorno uređenje Grada Zagreba
Zagreb, Republike Austrije 18
OIB: 70200207247

Odgovorna osoba stručnog izrađivača:

RAVNATELJ
Nikša Božić dipl.ing.arh.

Odgovorni voditelj izrade:

Tena Žic dipl.ing.arh.

Stručni tim:

Mirela Bokulić Zubac, dipl.ing.arh.
Nikša Božić, dipl.ing.arh.
Branko Kosić Vukšić, dipl.iur.
mr.sc. Mirna Meštović, dipl. ing. arh.
Nives Mornar, dipl.ing.arh.

Sanja Pavlović, dipl.iur., univ.spec.admin.urb.
Marta Turk, mag.ing.arch.
Danijel Zdolc, dipl.ing.prom.
Tena Žic, dipl.ing.arh.

REPUBLIKA HRVATSKA
GRAD ZAGREB, GRAD ZAGREB

Naziv prostornog plana:

**Urbanistički plan uređenja Trg bana Jelačića – Petrinjska –
Amruševa – Trg Nikole Šubića Zrinskoga – Praška**

Naziv kartografskog prikaza prostornog plana:

1.1. Namjena prostora

Mjerilo prikaza:

1:1000

Vrsta postupka:

Postupak izrade i donošenja prostornog plana

Faza izrade plana:

Prostorni plan

Oznaka revizije plana:

HR-ISPU-UPU97-01333-R01

Prostor za digitalni potpis

Odgovorna osoba nositelja izrade:

SLUŽBENICA OVLAŠTENA ZA PRIVREMENO
OBAVLJANJE POSLOVA PROČELNIKA
Dunja Mazzocco Drvar dipl.ing.fizike

Odgovorna osoba stručnog izrađivača:

RAVNATELJ
Nikša Božić dipl.ing.arh.

Odgovorni voditelj izrade:

Tena Žic dipl.ing.arh.

Predsjednik tijela koje donosi prostorni plan:

PREDSJEDNIK GRADSKO SKUPŠTINE
Matej Mišić




TUMAČ PLANSKOG ZNAKOVLJA

[OB-1-1] Obuhvat prostornog plana



[OB-1-1-5001] Obuhvat prostornog plana

[KN-2-1] Građevinska područja

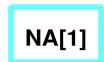

[KN-2-1-5301] Građevinsko područje naselja (GPN)

Naziv prostornog plana:

Urbanistički plan uređenja Trg bana Jelačića – Petrinjska –
Amruševa – Trg Nikole Šubića Zrinskoga – Praška

Naziv kartografskog prikaza prostornog plana:

1.2. Građevinska područja

Mjerilo prikaza:

1:1000

Vrsta postupka:

Postupak izrade i donošenja prostornog plana

Faza izrade plana:

Prostorni plan

Oznaka revizije plana:

HR-ISPU-UPU97-01333-R01

Odluka o izradi prostornog plana:

Odluka o izradi Urbanističkog plana uređenja Trg bana Jelačića – Petrinjska – Amruševa – Trg Nikole Šubića Zrinskoga – Praška (Službeni glasnik Grada Zagreba broj 11/24)

Javna rasprava:

Javna rasprava provođena je od 20.11.2025. do zaključno s danom 19.12.2025.

Odluka o donošenju prostornog plana:

Odluka o donošenju Urbanističkog plana uređenja Trg bana Jelačića – Petrinjska – Amruševa – Trg Nikole Šubića Zrinskoga – Praška (Službeni glasnik Grada Zagreba 19/26)

Nositelj izrade prostornog plana:

Grad Zagreb

Gradski ured za gospodarstvo, ekološku održivost i strategijsko planiranje, Sektor za strategijsko i prostorno planiranje, Odjel za postupak izrade i donošenja generalnih urbanističkih planova i urbanističkih planova uređenja

Odgovorna osoba nositelja izrade:

SLUŽBENICA OVLAŠTENA ZA PRIVREMENO OBAVLJANJE POSLOVA PROČELNIKA
Dunja Mazzocco Drvar dipl.ing.fizike

Tijelo koje donosi prostorni plan:

Grad Zagreb, Gradska skupština Grada Zagreba
Gradska skupština Grada Zagreba

Predsjednik tijela koje donosi prostorni plan:

PREDSJEDNIK GRADSKJE SKUPŠTINE
Matej Mišić

Stručni izrađivač prostornog plana:

Zavod za prostorno uređenje Grada Zagreba
Zagreb, Republike Austrije 18
OIB: 70200207247

Odgovorna osoba stručnog izrađivača:

RAVNATELJ
Nikša Božić dipl.ing.arh.

Odgovorni voditelj izrade:

Tena Žic dipl.ing.arh.

Stručni tim:

Mirela Bokulić Zubac, dipl.ing.arh.
Nikša Božić, dipl.ing.arh.
Branko Kosić Vukšić, dipl.iur.
mr.sc. Mirna Meštović, dipl. ing. arh.
Nives Mornar, dipl.ing.arh.

Sanja Pavlović, dipl.iur., univ.spec.admin.urb.
Marta Turk, mag.ing.arch.
Danijel Zdolc, dipl.ing.prom.
Tena Žic, dipl.ing.arh.

REPUBLIKA HRVATSKA
GRAD ZAGREB, GRAD ZAGREB

Naziv prostornog plana:

**Urbanistički plan uređenja Trg bana Jelačića – Petrinjska –
Amruševa – Trg Nikole Šubića Zrinskoga – Praška**

Naziv kartografskog prikaza prostornog plana:

1.2. Građevinska područja

Mjerilo prikaza:

1:1000

Vrsta postupka:

Postupak izrade i donošenja prostornog plana

Faza izrade plana:

Prostorni plan

Oznaka revizije plana:

HR-ISPU-UPU97-01333-R01

Prostor za digitalni potpis

Odgovorna osoba nositelja izrade:

SLUŽBENICA OVLAŠTENA ZA PRIVREMENO
OBAVLJANJE POSLOVA PROČELNIKA
Dunja Mazzocco Drvar dipl.ing.fizike

Odgovorna osoba stručnog izrađivača:

RAVNATELJ
Nikša Božić dipl.ing.arh.

Odgovorni voditelj izrade:

Tena Žic dipl.ing.arh.

Predsjednik tijela koje donosi prostorni plan:

PREDSJEDNIK GRADSKO SKUPŠTINE
Matej Mišić




TUMAČ PLANSKOG ZNAKOVLJA

[OB-1-1] Obuhvat prostornog plana



[OB-1-1-5001] Obuhvat prostornog plana

[KN-3-1] Pravila provedbe zahvata

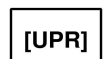

[KN-3-1-5001] ([UPR]) Područje pravila provedbe

Naziv prostornog plana:

**Urbanistički plan uređenja Trg bana Jelačića – Petrinjska –
Amruševa – Trg Nikole Šubića Zrinskoga – Praška**

Naziv kartografskog prikaza prostornog plana:

1.3. Provedba prostornog plana

Mjerilo prikaza:

1:1000

Vrsta postupka:

Postupak izrade i donošenja prostornog plana

Faza izrade plana:

Prostorni plan

Oznaka revizije plana:

HR-ISPU-UPU97-01333-R01

Odluka o izradi prostornog plana:

Odluka o izradi Urbanističkog plana uređenja Trg bana Jelačića – Petrinjska – Amruševa – Trg Nikole Šubića Zrinskoga – Praška (Službeni glasnik Grada Zagreba broj 11/24)

Javna rasprava:

Javna rasprava provođena je od 20.11.2025. do zaključno s danom 19.12.2025.

Odluka o donošenju prostornog plana:

Odluka o donošenju Urbanističkog plana uređenja Trg bana Jelačića – Petrinjska – Amruševa – Trg Nikole Šubića Zrinskoga – Praška (Službeni glasnik Grada Zagreba 19/26)

Nositelj izrade prostornog plana:

Grad Zagreb

Gradski ured za gospodarstvo, ekološku održivost i strategijsko planiranje, Sektor za strategijsko i prostorno planiranje, Odjel za postupak izrade i donošenja generalnih urbanističkih planova i urbanističkih planova uređenja

Odgovorna osoba nositelja izrade:

SLUŽBENICA OVLAŠTENA ZA PRIVREMENO OBAVLJANJE POSLOVA PROČELNIKA
Dunja Mazzocco Drvar dipl.ing.fizike

Tijelo koje donosi prostorni plan:

Grad Zagreb, Gradska skupština Grada Zagreba
Gradska skupština Grada Zagreba

Predsjednik tijela koje donosi prostorni plan:

PREDSJEDNIK GRADSKJE SKUPŠTINE
Matej Mišić

Stručni izrađivač prostornog plana:

Zavod za prostorno uređenje Grada Zagreba
Zagreb, Republike Austrije 18
OIB: 70200207247

Odgovorna osoba stručnog izrađivača:

RAVNATELJ
Nikša Božić dipl.ing.arh.

Odgovorni voditelj izrade:

Tena Žic dipl.ing.arh.

Stručni tim:

Mirela Bokulić Zubac, dipl.ing.arh.
Nikša Božić, dipl.ing.arh.
Branko Kosić Vukšić, dipl.iur.
mr.sc. Mirna Meštović, dipl. ing. arh.
Nives Mornar, dipl.ing.arh.

Sanja Pavlović, dipl.iur., univ.spec.admin.urb.
Marta Turk, mag.ing.arch.
Danijel Zdolc, dipl.ing.prom.
Tena Žic, dipl.ing.arh.

REPUBLIKA HRVATSKA
GRAD ZAGREB, GRAD ZAGREB

Naziv prostornog plana:

**Urbanistički plan uređenja Trg bana Jelačića – Petrinjska –
Amruševa – Trg Nikole Šubića Zrinskoga – Praška**

Naziv kartografskog prikaza prostornog plana:

1.3. Provedba prostornog plana

Mjerilo prikaza:

1:1000

Vrsta postupka:

Postupak izrade i donošenja prostornog plana

Faza izrade plana:

Prostorni plan

Oznaka revizije plana:

HR-ISPU-UPU97-01333-R01

Prostor za digitalni potpis

Odgovorna osoba nositelja izrade:

SLUŽBENICA OVLAŠTENA ZA PRIVREMENO
OBAVLJANJE POSLOVA PROČELNIKA
Dunja Mazzocco Drvar dipl.ing.fizike

Odgovorna osoba stručnog izrađivača:

RAVNATELJ
Nikša Božić dipl.ing.arh.

Odgovorni voditelj izrade:

Tena Žic dipl.ing.arh.

Predsjednik tijela koje donosi prostorni plan:

PREDSJEDNIK GRADSKO SKUPŠTINE
Matej Mišić



TUMAČ PLANSKOG ZNAKOVLJA

[OB-1-1] Obuhvat prostornog plana



[OB-1-1-5001] Obuhvat prostornog plana

[IS-1-1] Cestovni promet



[IS-1-1-5303] (Gp) Garaža

[IS-1-2] Željeznički promet

[IS-1-3] Pomorski promet

[IS-1-4] Promet unutarnjim vodama

[IS-1-5] Zračni promet

Naziv prostornog plana:

**Urbanistički plan uređenja Trg bana Jelačića – Petrinjska –
Amruševa – Trg Nikole Šubića Zrinskoga – Praška**

Naziv kartografskog prikaza prostornog plana:

2.1. Prometni sustav

Mjerilo prikaza:

1:1000

Vrsta postupka:

Postupak izrade i donošenja prostornog plana

Faza izrade plana:

Prostorni plan

Oznaka revizije plana:

HR-ISPU-UPU97-01333-R01

Odluka o izradi prostornog plana:

Odluka o izradi Urbanističkog plana uređenja Trg bana Jelačića – Petrinjska – Amruševa – Trg Nikole Šubića Zrinskoga – Praška (Službeni glasnik Grada Zagreba broj 11/24)

Javna rasprava:

Javna rasprava provođena je od 20.11.2025. do zaključno s danom 19.12.2025.

Odluka o donošenju prostornog plana:

Odluka o donošenju Urbanističkog plana uređenja Trg bana Jelačića – Petrinjska – Amruševa – Trg Nikole Šubića Zrinskoga – Praška (Službeni glasnik Grada Zagreba 19/26)

Nositelj izrade prostornog plana:

Grad Zagreb

Gradski ured za gospodarstvo, ekološku održivost i strategijsko planiranje, Sektor za strategijsko i prostorno planiranje, Odjel za postupak izrade i donošenja generalnih urbanističkih planova i urbanističkih planova uređenja

Odgovorna osoba nositelja izrade:

SLUŽBENICA OVLAŠTENA ZA PRIVREMENO OBAVLJANJE POSLOVA PROČELNIKA
Dunja Mazzocco Drvar dipl.ing.fizike

Tijelo koje donosi prostorni plan:

Grad Zagreb, Gradska skupština Grada Zagreba
Gradska skupština Grada Zagreba

Predsjednik tijela koje donosi prostorni plan:

PREDSJEDNIK GRADSKJE SKUPŠTINE
Matej Mišić

Stručni izrađivač prostornog plana:

Zavod za prostorno uređenje Grada Zagreba
Zagreb, Republike Austrije 18
OIB: 70200207247

Odgovorna osoba stručnog izrađivača:

RAVNATELJ
Nikša Božić dipl.ing.arh.

Odgovorni voditelj izrade:

Tena Žic dipl.ing.arh.

Stručni tim:

Mirela Bokulić Zubac, dipl.ing.arh.
Nikša Božić, dipl.ing.arh.
Branko Kosić Vukšić, dipl.iur.
mr.sc. Mirna Meštović, dipl. ing. arh.
Nives Mornar, dipl.ing.arh.

Sanja Pavlović, dipl.iur., univ.spec.admin.urb.
Marta Turk, mag.ing.arch.
Danijel Zdolc, dipl.ing.prom.
Tena Žic, dipl.ing.arh.

REPUBLIKA HRVATSKA
GRAD ZAGREB, GRAD ZAGREB

Naziv prostornog plana:

**Urbanistički plan uređenja Trg bana Jelačića – Petrinjska –
Amruševa – Trg Nikole Šubića Zrinskoga – Praška**

Naziv kartografskog prikaza prostornog plana:

2.1. Prometni sustav

Mjerilo prikaza:

1:1000

Vrsta postupka:

Postupak izrade i donošenja prostornog plana

Faza izrade plana:

Prostorni plan

Oznaka revizije plana:

HR-ISPU-UPU97-01333-R01

Prostor za digitalni potpis

Odgovorna osoba nositelja izrade:

SLUŽBENICA OVLAŠTENA ZA PRIVREMENO
OBAVLJANJE POSLOVA PROČELNIKA
Dunja Mazzocco Drvar dipl.ing.fizike

Odgovorna osoba stručnog izrađivača:

RAVNATELJ
Nikša Božić dipl.ing.arh.

Odgovorni voditelj izrade:

Tena Žic dipl.ing.arh.

Predsjednik tijela koje donosi prostorni plan:

PREDSJEDNIK GRADSKO SKUPŠTINE
Matej Mišić



TUMAČ PLANSKOG ZNAKOVLJA

[OB-1-1] Obuhvat prostornog plana



[OB-1-1-5001] Obuhvat prostornog plana

[IS-2-1] Elektronička komunikacijska mreža



[IS-2-1-5001] Elektronički komunikacijski vod s povezanom opremom

[IS-2-2] Sustav veza, odašiljača i radara

Naziv prostornog plana:

**Urbanistički plan uređenja Trg bana Jelačića – Petrinjska –
Amruševa – Trg Nikole Šubića Zrinskoga – Praška**

Naziv kartografskog prikaza prostornog plana:

2.2. Komunikacijski sustav

Mjerilo prikaza:

1:1000

Vrsta postupka:

Postupak izrade i donošenja prostornog plana

Faza izrade plana:

Prostorni plan

Oznaka revizije plana:

HR-ISPU-UPU97-01333-R01

Odluka o izradi prostornog plana:

Odluka o izradi Urbanističkog plana uređenja Trg bana Jelačića – Petrinjska – Amruševa – Trg Nikole Šubića Zrinskoga – Praška (Službeni glasnik Grada Zagreba broj 11/24)

Javna rasprava:

Javna rasprava provođena je od 20.11.2025. do zaključno s danom 19.12.2025.

Odluka o donošenju prostornog plana:

Odluka o donošenju Urbanističkog plana uređenja Trg bana Jelačića – Petrinjska – Amruševa – Trg Nikole Šubića Zrinskoga – Praška (Službeni glasnik Grada Zagreba 19/26)

Nositelj izrade prostornog plana:

Grad Zagreb

Gradski ured za gospodarstvo, ekološku održivost i strategijsko planiranje, Sektor za strategijsko i prostorno planiranje, Odjel za postupak izrade i donošenja generalnih urbanističkih planova i urbanističkih planova uređenja

Odgovorna osoba nositelja izrade:

SLUŽBENICA OVLAŠTENNA ZA PRIVREMENO OBAVLJANJE POSLOVA PROČELNIKA
Dunja Mazzocco Drvar dipl.ing.fizike

Tijelo koje donosi prostorni plan:

Grad Zagreb, Gradska skupština Grada Zagreba
Gradska skupština Grada Zagreba

Predsjednik tijela koje donosi prostorni plan:

PREDSJEDNIK GRADSKO SKUPŠTINE
Matej Mišić

Stručni izrađivač prostornog plana:

Zavod za prostorno uređenje Grada Zagreba
Zagreb, Republike Austrije 18
OIB: 70200207247

Odgovorna osoba stručnog izrađivača:

RAVNATELJ
Nikša Božić dipl.ing.arh.

Odgovorni voditelj izrade:

Tena Žic dipl.ing.arh.

Stručni tim:

Mirela Bokulić Zubac, dipl.ing.arh.
Nikša Božić, dipl.ing.arh.
Branko Kosić Vukšić, dipl.iur.
mr.sc. Mirna Meštović, dipl. ing. arh.
Nives Mornar, dipl.ing.arh.

Sanja Pavlović, dipl.iur., univ.spec.admin.urb.
Marta Turk, mag.ing.arch.
Danijel Zdolc, dipl.ing.prom.
Tena Žic, dipl.ing.arh.

REPUBLIKA HRVATSKA
GRAD ZAGREB, GRAD ZAGREB

Naziv prostornog plana:

**Urbanistički plan uređenja Trg bana Jelačića – Petrinjska –
Amruševa – Trg Nikole Šubića Zrinskoga – Praška**

Naziv kartografskog prikaza prostornog plana:

2.2. Komunikacijski sustav

Mjerilo prikaza:

1:1000

Vrsta postupka:

Postupak izrade i donošenja prostornog plana

Faza izrade plana:

Prostorni plan

Oznaka revizije plana:

HR-ISPU-UPU97-01333-R01

Prostor za digitalni potpis

Odgovorna osoba nositelja izrade:

SLUŽBENICA OVLAŠTENA ZA PRIVREMENO
OBAVLJANJE POSLOVA PROČELNIKA
Dunja Mazzocco Drvar dipl.ing.fizike

Odgovorna osoba stručnog izrađivača:


RAVNATELJ
Nikša Božić dipl.ing.arh.

Odgovorni voditelj izrade:

Tena Žic dipl.ing.arh.

Predsjednik tijela koje donosi prostorni plan:

PREDSJEDNIK GRADSKO SKUPŠTINE
Matej Mišić

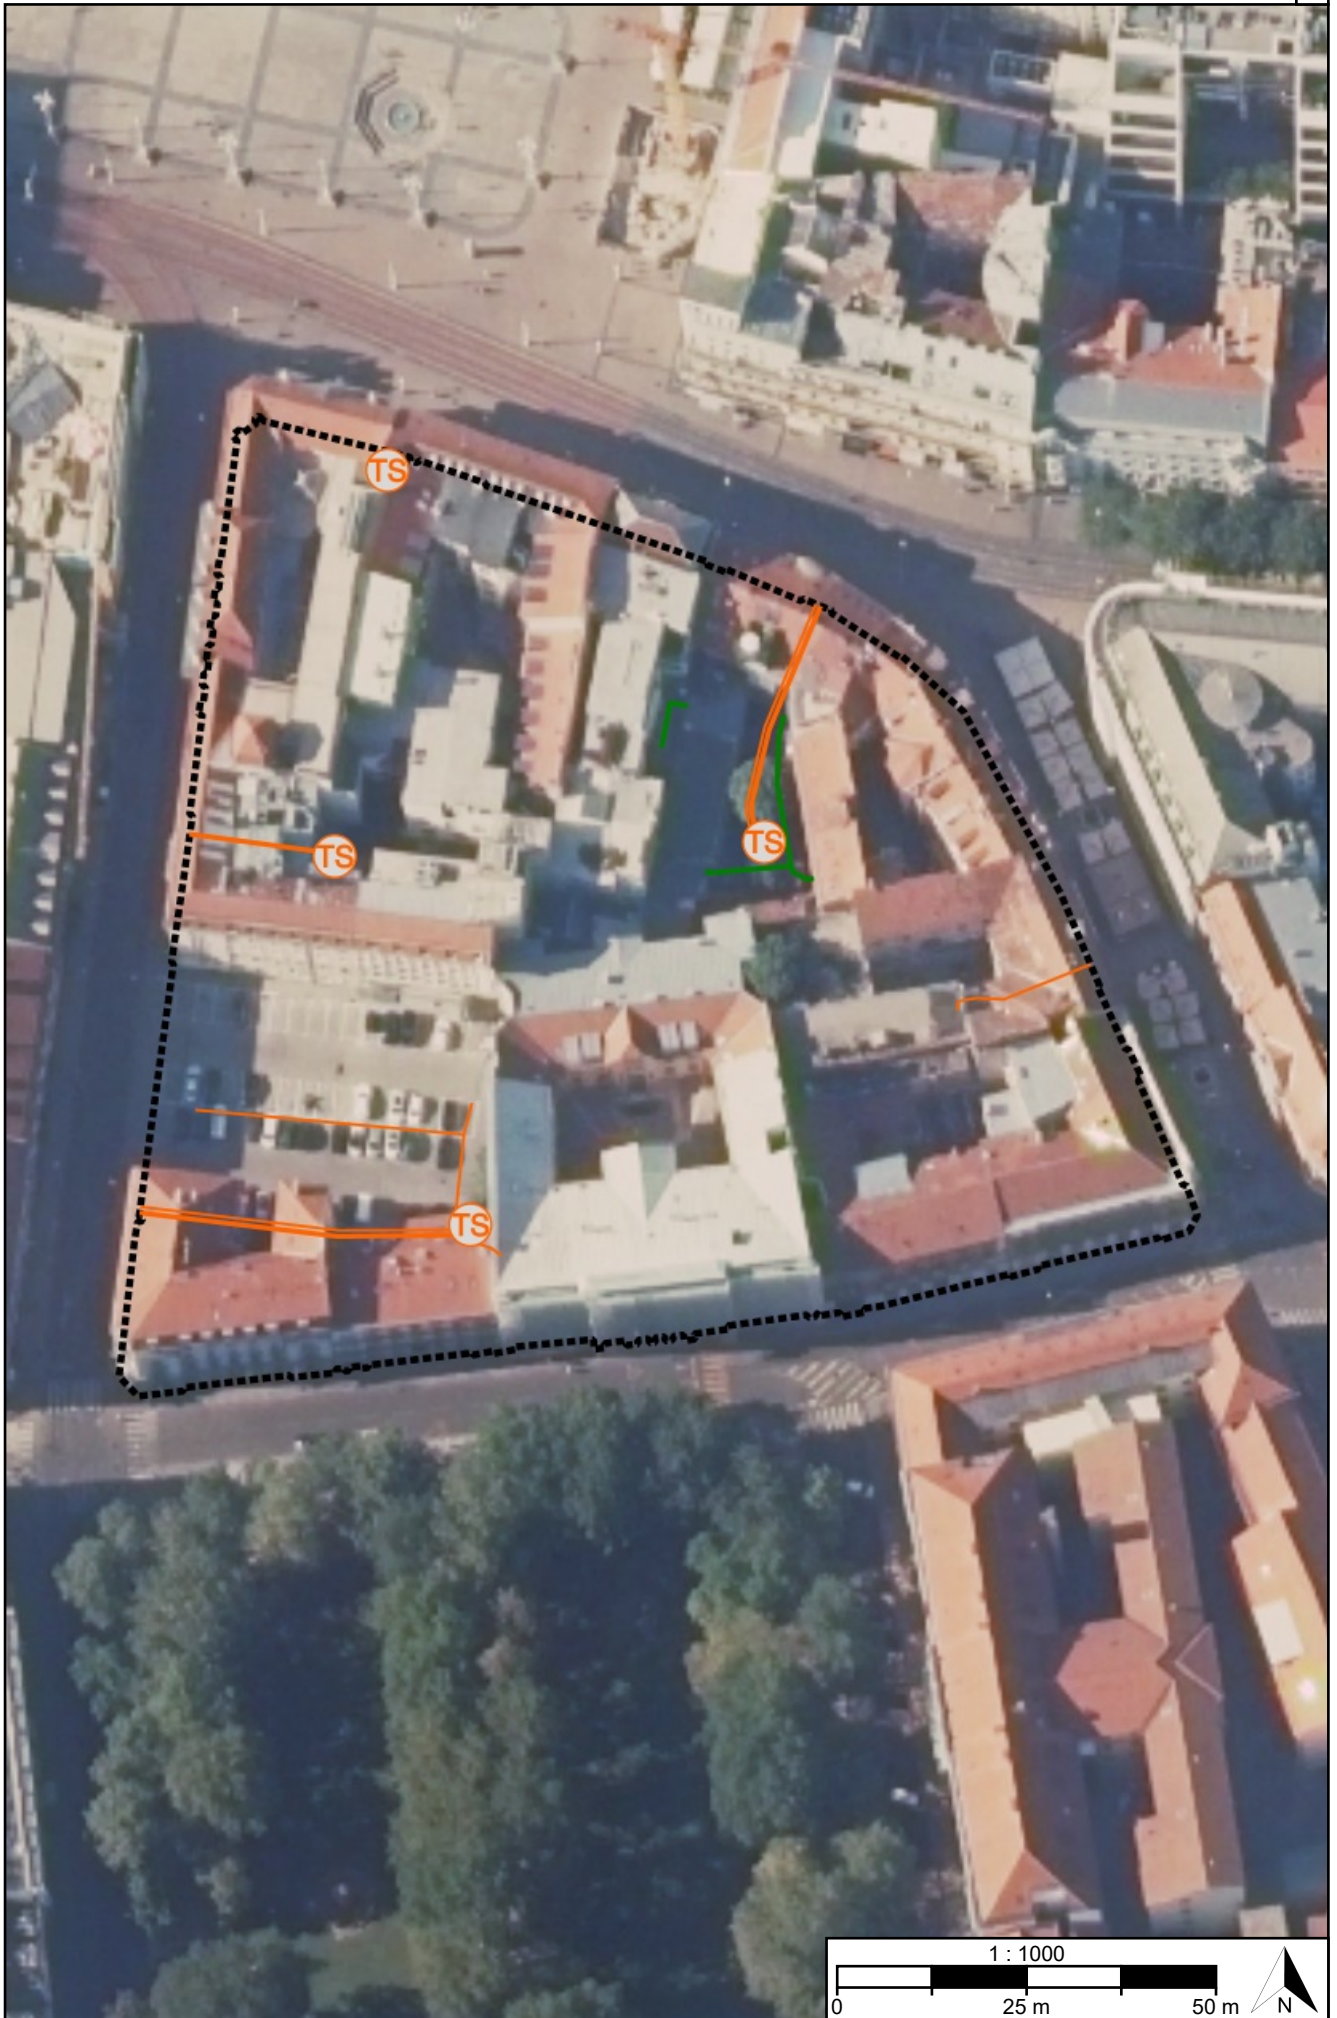


TUMAČ PLANSKOG ZNAKOVLJA

[OB-1-1] Obuhvat prostornog plana



[OB-1-1-5001] Obuhvat prostornog plana

[IS-3-1] Nafta i plin

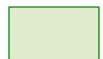


[IS-3-1-5303] Plinovod s pripadajućim građevinama i uređajima

[IS-3-2] Elektroenergetika



[IS-3-2-5007] Vod
srednjenaponske mreže s
pripadajućim građevinama
i uređajima (10(20) kV)

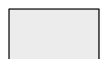

[IS-3-2-5009] Vod
niskonaponske mreže s
pripadajućim građevinama
i uređajima



[IS-3-2-5013] (TS)
Transformatorsko i/ili
rasklopno postrojenje

Naziv prostornog plana:

**Urbanistički plan uređenja Trg bana Jelačića – Petrinjska –
Amruševa – Trg Nikole Šubića Zrinskoga – Praška**

Naziv kartografskog prikaza prostornog plana:

2.3. Energetski sustav

Mjerilo prikaza:

1:1000

Vrsta postupka:

Postupak izrade i donošenja prostornog plana

Faza izrade plana:

Prostorni plan

Oznaka revizije plana:

HR-ISPU-UPU97-01333-R01

Odluka o izradi prostornog plana:

Odluka o izradi Urbanističkog plana uređenja Trg bana Jelačića – Petrinjska – Amruševa – Trg Nikole Šubića Zrinskoga – Praška (Službeni glasnik Grada Zagreba broj 11/24)

Javna rasprava:

Javna rasprava provođena je od 20.11.2025. do zaključno s danom 19.12.2025.

Odluka o donošenju prostornog plana:

Odluka o donošenju Urbanističkog plana uređenja Trg bana Jelačića – Petrinjska – Amruševa – Trg Nikole Šubića Zrinskoga – Praška (Službeni glasnik Grada Zagreba 19/26)

Nositelj izrade prostornog plana:

Grad Zagreb

Gradski ured za gospodarstvo, ekološku održivost i strategijsko planiranje, Sektor za strategijsko i prostorno planiranje, Odjel za postupak izrade i donošenja generalnih urbanističkih planova i urbanističkih planova uređenja

Odgovorna osoba nositelja izrade:

SLUŽBENICA OVLAŠTENA ZA PRIVREMENO
OBAVLJANJE POSLOVA PROČELNIKA
Dunja Mazzocco Drvar dipl.ing.fizike

Tijelo koje donosi prostorni plan:

Grad Zagreb, Gradska skupština Grada Zagreba
Gradska skupština Grada Zagreba

Predsjednik tijela koje donosi prostorni plan:

PREDSJEDNIK GRADSKJE SKUPŠTINE
Matej Mišić

Stručni izrađivač prostornog plana:

Zavod za prostorno uređenje Grada Zagreba
Zagreb, Republike Austrije 18
OIB: 70200207247

Odgovorna osoba stručnog izrađivača:

RAVNATELJ
Nikša Božić dipl.ing.arh.

Odgovorni voditelj izrade:

Tena Žic dipl.ing.arh.

Stručni tim:

Mirela Bokulić Zubac, dipl.ing.arh.
Nikša Božić, dipl.ing.arh.
Branko Kosić Vukšić, dipl.iur.
mr.sc. Mirna Meštović, dipl. ing. arh.
Nives Mornar, dipl.ing.arh.

Sanja Pavlović, dipl.iur., univ.spec.admin.urb.
Marta Turk, mag.ing.arch.
Danijel Zdolc, dipl.ing.prom.
Tena Žic, dipl.ing.arh.

REPUBLIKA HRVATSKA
GRAD ZAGREB, GRAD ZAGREB

Naziv prostornog plana:

**Urbanistički plan uređenja Trg bana Jelačića – Petrinjska –
Amruševa – Trg Nikole Šubića Zrinskoga – Praška**

Naziv kartografskog prikaza prostornog plana:

2.3. Energetski sustav

Mjerilo prikaza:

1:1000

Vrsta postupka:

Postupak izrade i donošenja prostornog plana

Faza izrade plana:

Prostorni plan

Oznaka revizije plana:

HR-ISPU-UPU97-01333-R01

Prostor za digitalni potpis

Odgovorna osoba nositelja izrade:

SLUŽBENICA OVLAŠTENA ZA PRIVREMENO
OBAVLJANJE POSLOVA PROČELNIKA
Dunja Mazzocco Drvar dipl.ing.fizike

Odgovorna osoba stručnog izrađivača:

RAVNATELJ
Nikša Božić dipl.ing.arh.

Odgovorni voditelj izrade:

Tena Žic dipl.ing.arh.

Predsjednik tijela koje donosi prostorni plan:

PREDSJEDNIK GRADSKO SKUPŠTINE
Matej Mišić



TUMAČ PLANSKOG ZNAKOVLJA

[OB-1-1] Obuhvat prostornog plana



[OB-1-1-5001] Obuhvat prostornog plana

[IS-4-1] Vodoopskrba i drugo korištenje voda

[IS-4-2] Otpadne i oborinske vode

[IS-4-3] Uređenje vodotoka i voda

[IS-4-4] Melioracijska odvodnja

Naziv prostornog plana:

**Urbanistički plan uređenja Trg bana Jelačića – Petrinjska –
Amruševa – Trg Nikole Šubića Zrinskoga – Praška**

Naziv kartografskog prikaza prostornog plana:

2.4. Vodnogospodarski sustav

Mjerilo prikaza:

1:1000

Vrsta postupka:

Postupak izrade i donošenja prostornog plana

Faza izrade plana:

Prostorni plan

Oznaka revizije plana:

HR-ISPU-UPU97-01333-R01

Odluka o izradi prostornog plana:

Odluka o izradi Urbanističkog plana uređenja Trg bana Jelačića – Petrinjska – Amruševa – Trg Nikole Šubića Zrinskoga – Praška (Službeni glasnik Grada Zagreba broj 11/24)

Javna rasprava:

Javna rasprava provođena je od 20.11.2025. do zaključno s danom 19.12.2025.

Odluka o donošenju prostornog plana:

Odluka o donošenju Urbanističkog plana uređenja Trg bana Jelačića – Petrinjska – Amruševa – Trg Nikole Šubića Zrinskoga – Praška (Službeni glasnik Grada Zagreba 19/26)

Nositelj izrade prostornog plana:

Grad Zagreb

Gradski ured za gospodarstvo, ekološku održivost i strategijsko planiranje, Sektor za strategijsko i prostorno planiranje, Odjel za postupak izrade i donošenja generalnih urbanističkih planova i urbanističkih planova uređenja

Odgovorna osoba nositelja izrade:

SLUŽBENICA OVLAŠTENA ZA PRIVREMENO OBAVLJANJE POSLOVA PROČELNIKA
Dunja Mazzocco Drvar dipl.ing.fizike

Tijelo koje donosi prostorni plan:

Grad Zagreb, Gradska skupština Grada Zagreba
Gradska skupština Grada Zagreba

Predsjednik tijela koje donosi prostorni plan:

PREDSJEDNIK GRADSKJE SKUPŠTINE
Matej Mišić

Stručni izrađivač prostornog plana:

Zavod za prostorno uređenje Grada Zagreba
Zagreb, Republike Austrije 18
OIB: 70200207247

Odgovorna osoba stručnog izrađivača:

RAVNATELJ
Nikša Božić dipl.ing.arh.

Odgovorni voditelj izrade:

Tena Žic dipl.ing.arh.

Stručni tim:

Mirela Bokulić Zubac, dipl.ing.arh.
Nikša Božić, dipl.ing.arh.
Branko Kosić Vukšić, dipl.iur.
mr.sc. Mirna Meštović, dipl. ing. arh.
Nives Mornar, dipl.ing.arh.

Sanja Pavlović, dipl.iur., univ.spec.admin.urb.
Marta Turk, mag.ing.arch.
Danijel Zdolc, dipl.ing.prom.
Tena Žic, dipl.ing.arh.

REPUBLIKA HRVATSKA
GRAD ZAGREB, GRAD ZAGREB

Naziv prostornog plana:

**Urbanistički plan uređenja Trg bana Jelačića – Petrinjska –
Amruševa – Trg Nikole Šubića Zrinskoga – Praška**

Naziv kartografskog prikaza prostornog plana:
2.4. Vodnogospodarski sustav

Mjerilo prikaza:
1:1000

Vrsta postupka:
Postupak izrade i donošenja prostornog plana

Faza izrade plana:
Prostorni plan

Oznaka revizije plana:
HR-ISPU-UPU97-01333-R01

Prostor za digitalni potpis

Odgovorna osoba nositelja izrade:

SLUŽBENICA OVLAŠTENA ZA PRIVREMENO
OBAVLJANJE POSLOVA PROČELNIKA
Dunja Mazzocco Drvar dipl.ing.fizike

Odgovorna osoba stručnog izrađivača:

RAVNATELJ
Nikša Božić dipl.ing.arh.

Odgovorni voditelj izrade:

Tena Žic dipl.ing.arh.

Predsjednik tijela koje donosi prostorni plan:

PREDSJEDNIK GRADSKO SKUPŠTINE
Matej Mišić



TUMAČ PLANSKOG ZNAKOVLJA

[OB-1-1] Obuhvat prostornog plana



[OB-1-1-5001] Obuhvat prostornog plana

[ZP-1-1] Zaštićeni dijelovi prirode

[ZP-1-2] Kulturna baština



[ZP-1-2-1001] (ZK) Područje kulturnog dobra

[ZP-1-3] Krajobraz

[ZP-1-4] Ekološka mreža (Natura 2000)

Naziv prostornog plana:

**Urbanistički plan uređenja Trg bana Jelačića – Petrinjska –
Amruševa – Trg Nikole Šubića Zrinskoga – Praška**

Naziv kartografskog prikaza prostornog plana:

3.1. Posebne vrijednosti

Mjerilo prikaza:

1:1000

Vrsta postupka:

Postupak izrade i donošenja prostornog plana

Faza izrade plana:

Prostorni plan

Oznaka revizije plana:

HR-ISPU-UPU97-01333-R01

Odluka o izradi prostornog plana:

Odluka o izradi Urbanističkog plana uređenja Trg bana Jelačića – Petrinjska – Amruševa – Trg Nikole Šubića Zrinskoga – Praška (Službeni glasnik Grada Zagreba broj 11/24)

Javna rasprava:

Javna rasprava provođena je od 20.11.2025. do zaključno s danom 19.12.2025.

Odluka o donošenju prostornog plana:

Odluka o donošenju Urbanističkog plana uređenja Trg bana Jelačića – Petrinjska – Amruševa – Trg Nikole Šubića Zrinskoga – Praška (Službeni glasnik Grada Zagreba 19/26)

Nositelj izrade prostornog plana:

Grad Zagreb

Gradski ured za gospodarstvo, ekološku održivost i strategijsko planiranje, Sektor za strategijsko i prostorno planiranje, Odjel za postupak izrade i donošenja generalnih urbanističkih planova i urbanističkih planova uređenja

Odgovorna osoba nositelja izrade:

SLUŽBENICA OVLAŠTENA ZA PRIVREMENO OBAVLJANJE POSLOVA PROČELNIKA
Dunja Mazzocco Drvar dipl.ing.fizike

Tijelo koje donosi prostorni plan:

Grad Zagreb, Gradska skupština Grada Zagreba
Gradska skupština Grada Zagreba

Predsjednik tijela koje donosi prostorni plan:

PREDSJEDNIK GRADSKJE SKUPŠTINE
Matej Mišić

Stručni izrađivač prostornog plana:

Zavod za prostorno uređenje Grada Zagreba
Zagreb, Republike Austrije 18
OIB: 70200207247

Odgovorna osoba stručnog izrađivača:

RAVNATELJ
Nikša Božić dipl.ing.arh.

Odgovorni voditelj izrade:

Tena Žic dipl.ing.arh.

Stručni tim:

Mirela Bokulić Zubac, dipl.ing.arh.
Nikša Božić, dipl.ing.arh.
Branko Kosić Vukšić, dipl.iur.
mr.sc. Mirna Meštović, dipl. ing. arh.
Nives Mornar, dipl.ing.arh.

Sanja Pavlović, dipl.iur., univ.spec.admin.urb.
Marta Turk, mag.ing.arch.
Danijel Zdolc, dipl.ing.prom.
Tena Žic, dipl.ing.arh.

REPUBLIKA HRVATSKA
GRAD ZAGREB, GRAD ZAGREB

Naziv prostornog plana:

**Urbanistički plan uređenja Trg bana Jelačića – Petrinjska –
Amruševa – Trg Nikole Šubića Zrinskoga – Praška**

Naziv kartografskog prikaza prostornog plana:

3.1. Posebne vrijednosti

Mjerilo prikaza:

1:1000

Vrsta postupka:

Postupak izrade i donošenja prostornog plana

Faza izrade plana:

Prostorni plan

Oznaka revizije plana:

HR-ISPU-UPU97-01333-R01

Prostor za digitalni potpis

Odgovorna osoba nositelja izrade:

SLUŽBENICA OVLAŠTENA ZA PRIVREMENO
OBAVLJANJE POSLOVA PROČELNIKA
Dunja Mazzocco Drvar dipl.ing.fizike

Odgovorna osoba stručnog izrađivača:

RAVNATELJ
Nikša Božić dipl.ing.arh.

Odgovorni voditelj izrade:

Tena Žic dipl.ing.arh.

Predsjednik tijela koje donosi prostorni plan:

PREDSJEDNIK GRADSKO SKUPŠTINE
Matej Mišić



TUMAČ PLANSKOG ZNAKOVLJA

[OB-1-1] Obuhvat prostornog plana



[OB-1-1-5001] Obuhvat prostornog plana

[ZP-2-1] Tlo

[ZP-2-2] Vode i more



[ZP-2-2-2003] ([I.]) Zone sanitarne zaštite izvorišta (I., II., III., IV.)

[ZP-2-3] Područja posebnih ograničenja

[ZP-2-4] Zrak

[ZP-3-1] Područja posebnog načina korištenja

[ZP-3-2] Područja primjene posebnih mjera uređenja i zaštite

Naziv prostornog plana:

**Urbanistički plan uređenja Trg bana Jelačića – Petrinjska –
Amruševa – Trg Nikole Šubića Zrinskoga – Praška**

Naziv kartografskog prikaza prostornog plana:

3.2. Posebna ograničenja i posebni načini korištenja

Mjerilo prikaza:

1:1000

Vrsta postupka:

Postupak izrade i donošenja prostornog plana

Faza izrade plana:

Prostorni plan

Oznaka revizije plana:

HR-ISPU-UPU97-01333-R01

Odluka o izradi prostornog plana:

Odluka o izradi Urbanističkog plana uređenja Trg bana Jelačića – Petrinjska – Amruševa – Trg Nikole Šubića Zrinskoga – Praška (Službeni glasnik Grada Zagreba broj 11/24)

Javna rasprava:

Javna rasprava provođena je od 20.11.2025. do zaključno s danom 19.12.2025.

Odluka o donošenju prostornog plana:

Odluka o donošenju Urbanističkog plana uređenja Trg bana Jelačića – Petrinjska – Amruševa – Trg Nikole Šubića Zrinskoga – Praška (Službeni glasnik Grada Zagreba 19/26)

Nositelj izrade prostornog plana:

Grad Zagreb

Gradski ured za gospodarstvo, ekološku održivost i strategijsko planiranje, Sektor za strategijsko i prostorno planiranje, Odjel za postupak izrade i donošenja generalnih urbanističkih planova i urbanističkih planova uređenja

Odgovorna osoba nositelja izrade:

SLUŽBENICA OVLAŠTENA ZA PRIVREMENO OBAVLJANJE POSLOVA PROČELNIKA
Dunja Mazzocco Drvar dipl.ing.fizike

Tijelo koje donosi prostorni plan:

Grad Zagreb, Gradska skupština Grada Zagreba
Gradska skupština Grada Zagreba

Predsjednik tijela koje donosi prostorni plan:

PREDSJEDNIK GRADSKJE SKUPŠTINE
Matej Mišić

Stručni izrađivač prostornog plana:

Zavod za prostorno uređenje Grada Zagreba
Zagreb, Republike Austrije 18
OIB: 70200207247

Odgovorna osoba stručnog izrađivača:

RAVNATELJ
Nikša Božić dipl.ing.arh.

Odgovorni voditelj izrade:

Tena Žic dipl.ing.arh.

Stručni tim:

Mirela Bokulić Zubac, dipl.ing.arh.
Nikša Božić, dipl.ing.arh.
Branko Kosić Vukšić, dipl.iur.
mr.sc. Mirna Meštović, dipl. ing. arh.
Nives Mornar, dipl.ing.arh.

Sanja Pavlović, dipl.iur., univ.spec.admin.urb.
Marta Turk, mag.ing.arch.
Danijel Zdolc, dipl.ing.prom.
Tena Žic, dipl.ing.arh.

REPUBLIKA HRVATSKA
GRAD ZAGREB, GRAD ZAGREB

Naziv prostornog plana:

**Urbanistički plan uređenja Trg bana Jelačića – Petrinjska –
Amruševa – Trg Nikole Šubića Zrinskoga – Praška**

Naziv kartografskog prikaza prostornog plana:

3.2. Posebna ograničenja i posebni načini korištenja

Mjerilo prikaza:

1:1000

Vrsta postupka:

Postupak izrade i donošenja prostornog plana

Faza izrade plana:

Prostorni plan

Oznaka revizije plana:

HR-ISPU-UPU97-01333-R01

Prostor za digitalni potpis

Odgovorna osoba nositelja izrade:

SLUŽBENICA OVLAŠTENA ZA PRIVREMENO
OBAVLJANJE POSLOVA PROČELNIKA
Dunja Mazzocco Drvar dipl.ing.fizike

Odgovorna osoba stručnog izrađivača:

RAVNATELJ
Nikša Božić dipl.ing.arh.

Odgovorni voditelj izrade:

Tena Žic dipl.ing.arh.

Predsjednik tijela koje donosi prostorni plan:

PREDSJEDNIK GRADSKO SKUPŠTINE
Matej Mišić