


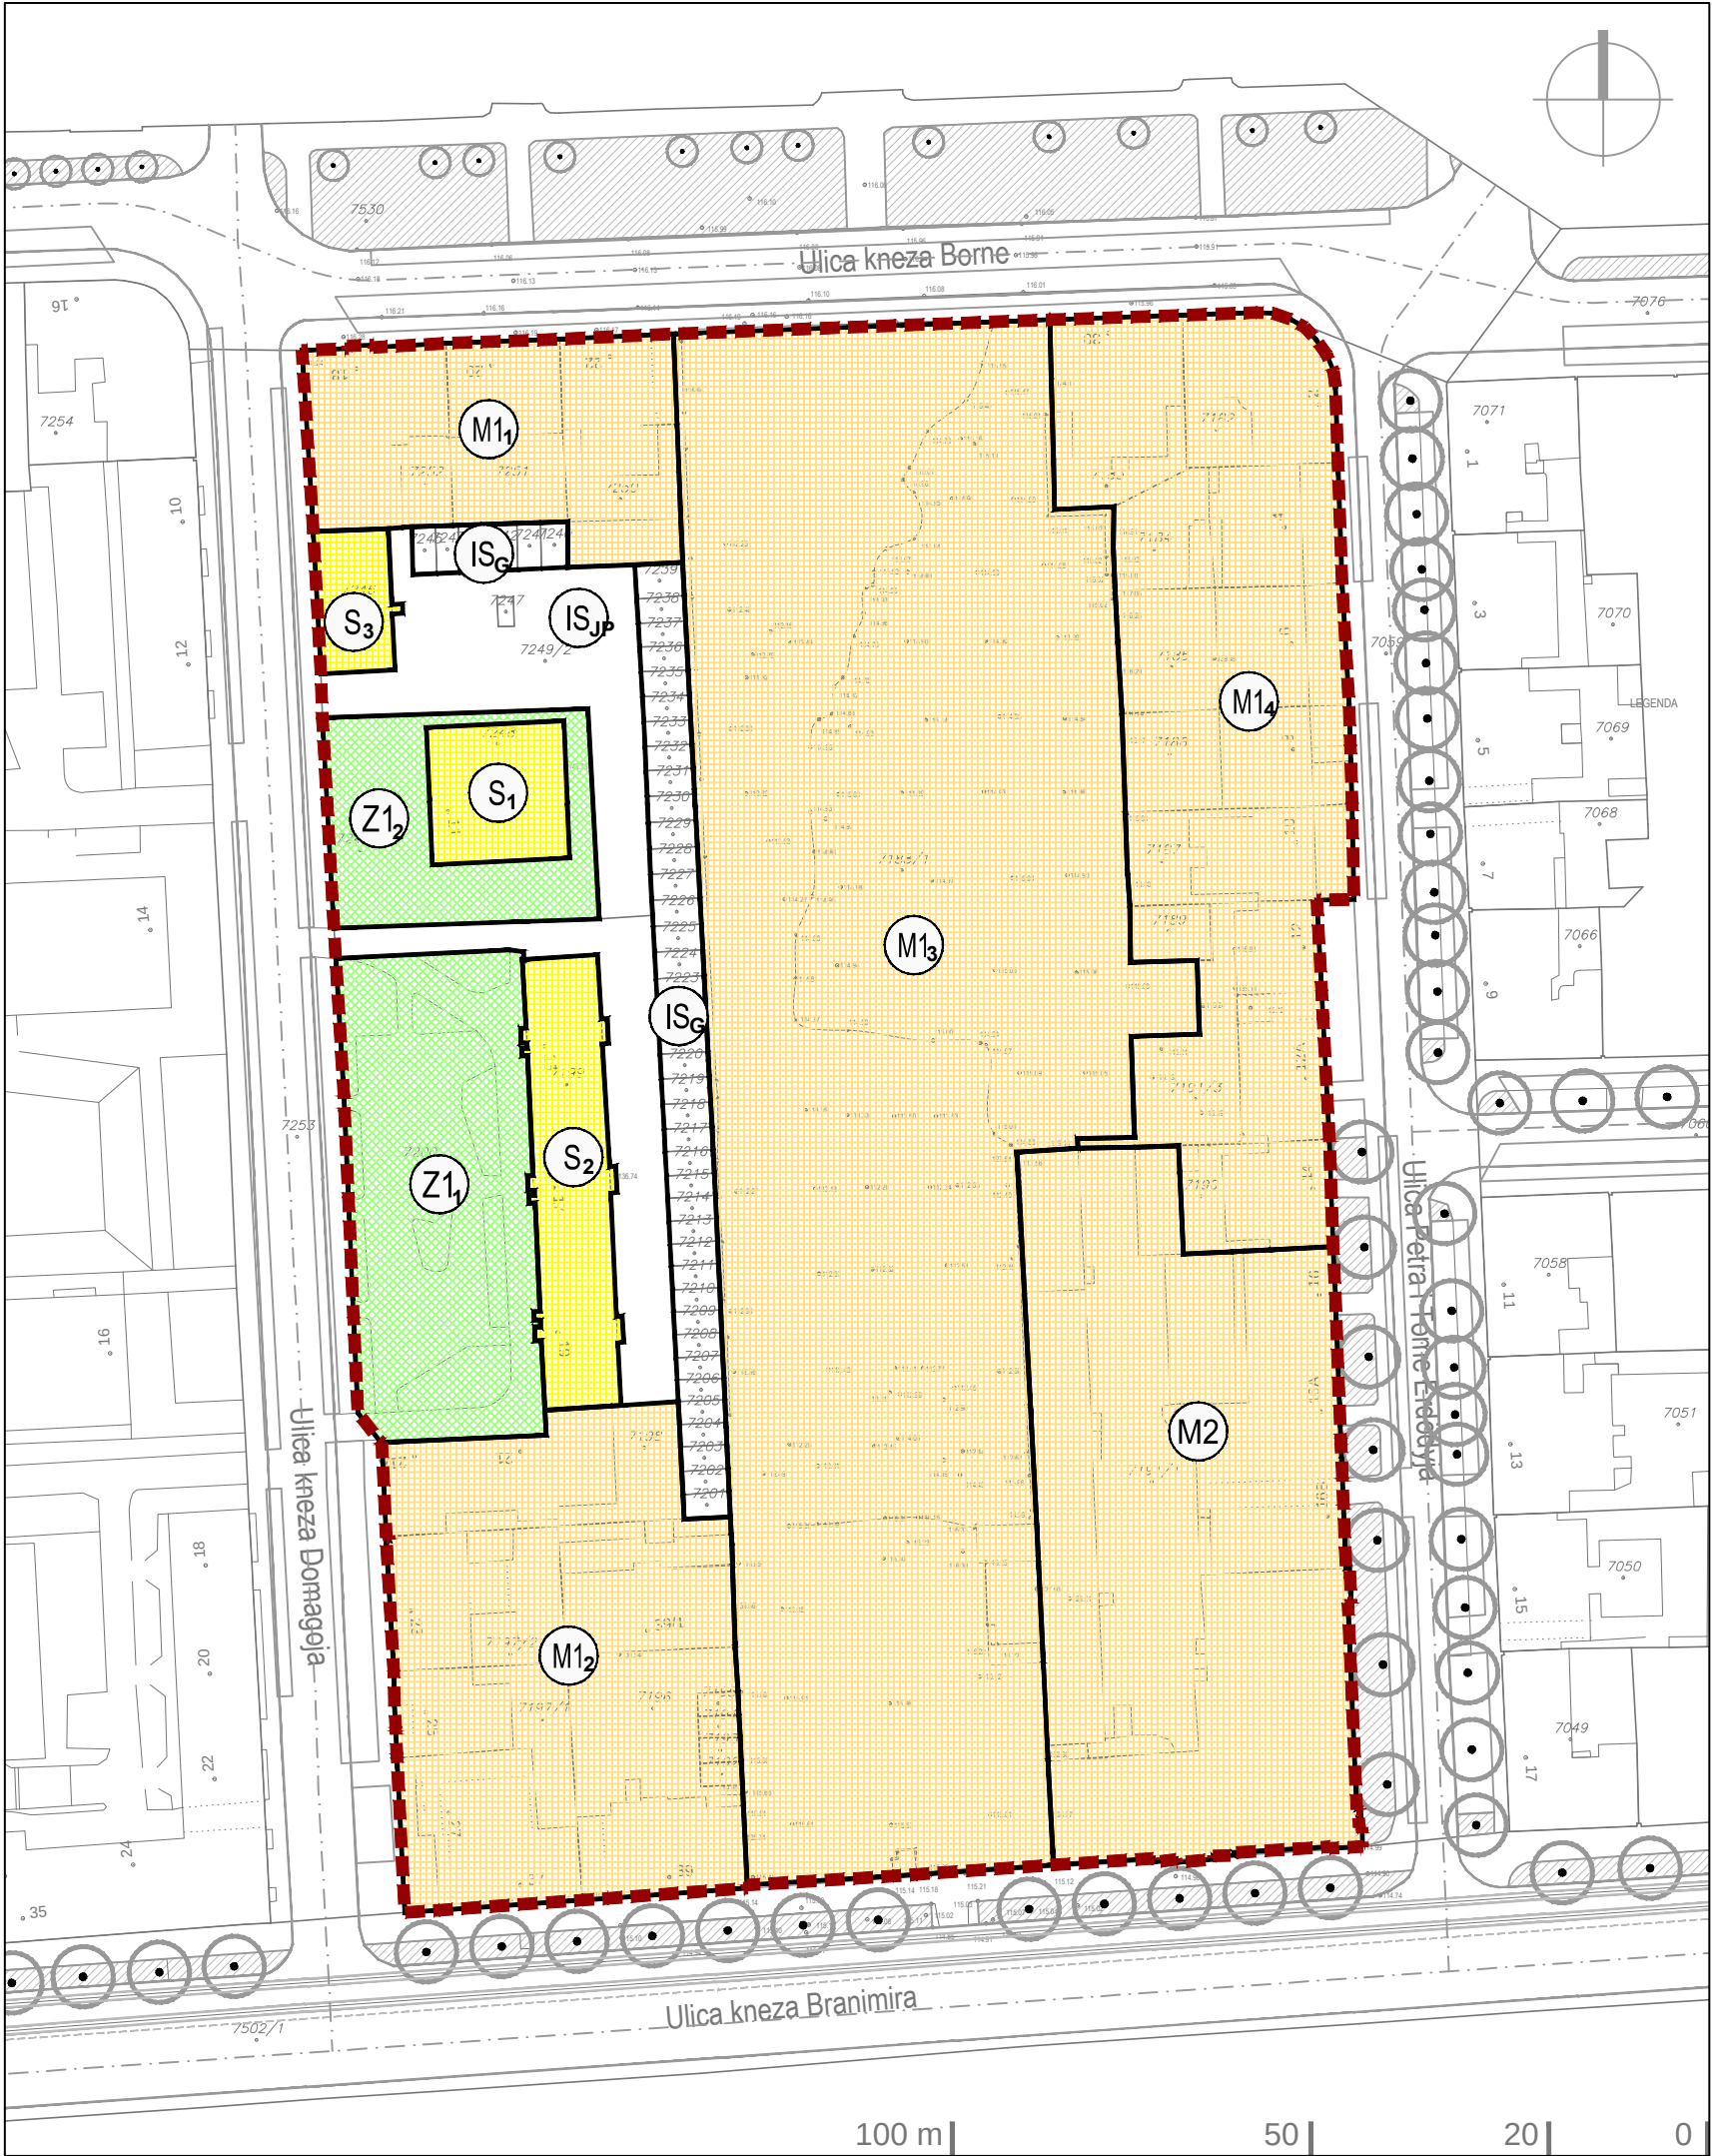

- GRANICE

GRANICA OBUHVATA UPU-a
- RAZVOJ I UREĐENJE NASELJA

S

STAMBENA NAMJENA

M1

MJEŠOVITA - PRETEŽITO STAMBENA NAMJENA

M2

MJEŠOVITA - PRETEŽITO POSLOVNA NAMJENA

Z1

JAVNE ZELENE POVRŠINE
- POVRŠINE INFRASTRUKTURNIH SUSTAVA (IS) - UNUTAR OBUHVATA PLANA

ISp


JAVNE PROMETNE POVRŠINE
(KOLNO-PJEŠAČKE I PJEŠAČKE, PARKIRALIŠTA)

ISg

GARAŽE
- POVRŠINE INFRASTRUKTURNIH SUSTAVA (IS) - IZVAN OBUHVATA PLANA

KOLNE I PJEŠAČKE POVRŠINE, DRVOREDI I
OSTALE ZELENE POVRŠINE, PARKIRALIŠTA


GRAD ZAGREB	
URBANISTIČKI PLAN UREĐENJA BORNINA - ERDŐDYJEVA - BRANIMIROVA - DOMAGOJEVA	
1. KORIŠTENJE I NAMJENA POVRŠINA	
Broj kartografskog prikaza: 1.	Mjerilo kartografskog prikaza: 1:1000
Odluka Gradske skupštine Grada Zagreba o izradi Urbanističkog plana uređenja "Bornina - Erdődyjeva - Branimirova - Domagojeva": Službeni glasnik Grada Zagreba br. 28/18	Odluka Gradske skupštine Grada Zagreba o donošenju Urbanističkog plana uređenja "Bornina - Erdődyjeva - Branimirova - Domagojeva": Službeni glasnik Grada Zagreba br. 14/19
Javna rasprava objavljena je: Jutarnji list 13. travnja 2019. Večernji list 13. travnja 2019.	Javni uvid održan od 23. travnja 2019. do 22.svibnja 2019.
M.P.	Pečat Gradskog ureda za stratezijsko planiranje i razvoj Grada
	Pročelnica Gradskog ureda za stratezijsko planiranje i razvoj Grada: Sanja Jerković, dipl.ing.arh Odgovorna osoba za provođenje javne rasprave: Novela Rimay Ferenčak, dipl. ing. arh.
Pravna osoba/tijelo koje je izradilo plan: URBANISTICA d.o.o. Zagreb, Trg bana J. Jelačića 4	
Pečat pravne osobe koja je izradila plan:	Odgovorna osoba: Jasminka Pilar - Katavić, dipl.ing.arh.
Odgovorni voditelj izrade plana: Ana Putar, dipl.ing.arh.	
Stručni tim u izradi plana: Nikola Adrović, mag.ing.aedif. Renata Filipović, dipl.ing.građ. Ira Habijanec, mag.ing.arch. Luka Krstulović, mag.ing.arch.	Iva Lukinić, dipl.ing.arh. Jasminka Pilar - Katavić, dipl.ing.arh. Ana Putar, dipl.ing.arh. Jasmina Sadek, dipl.ing.arh. Domagoj Šumanovac, ing.arh.
Pečat Gradske skupštine Grada Zagreba: M.P.	Predsjednik Gradske skupštine Grada Zagreba: prof. dr.sc. Drago Prgomet
Istovjetnost prostornog plana s izvornikom ovjerava:	Pečat nadležnog tijela: M.P.

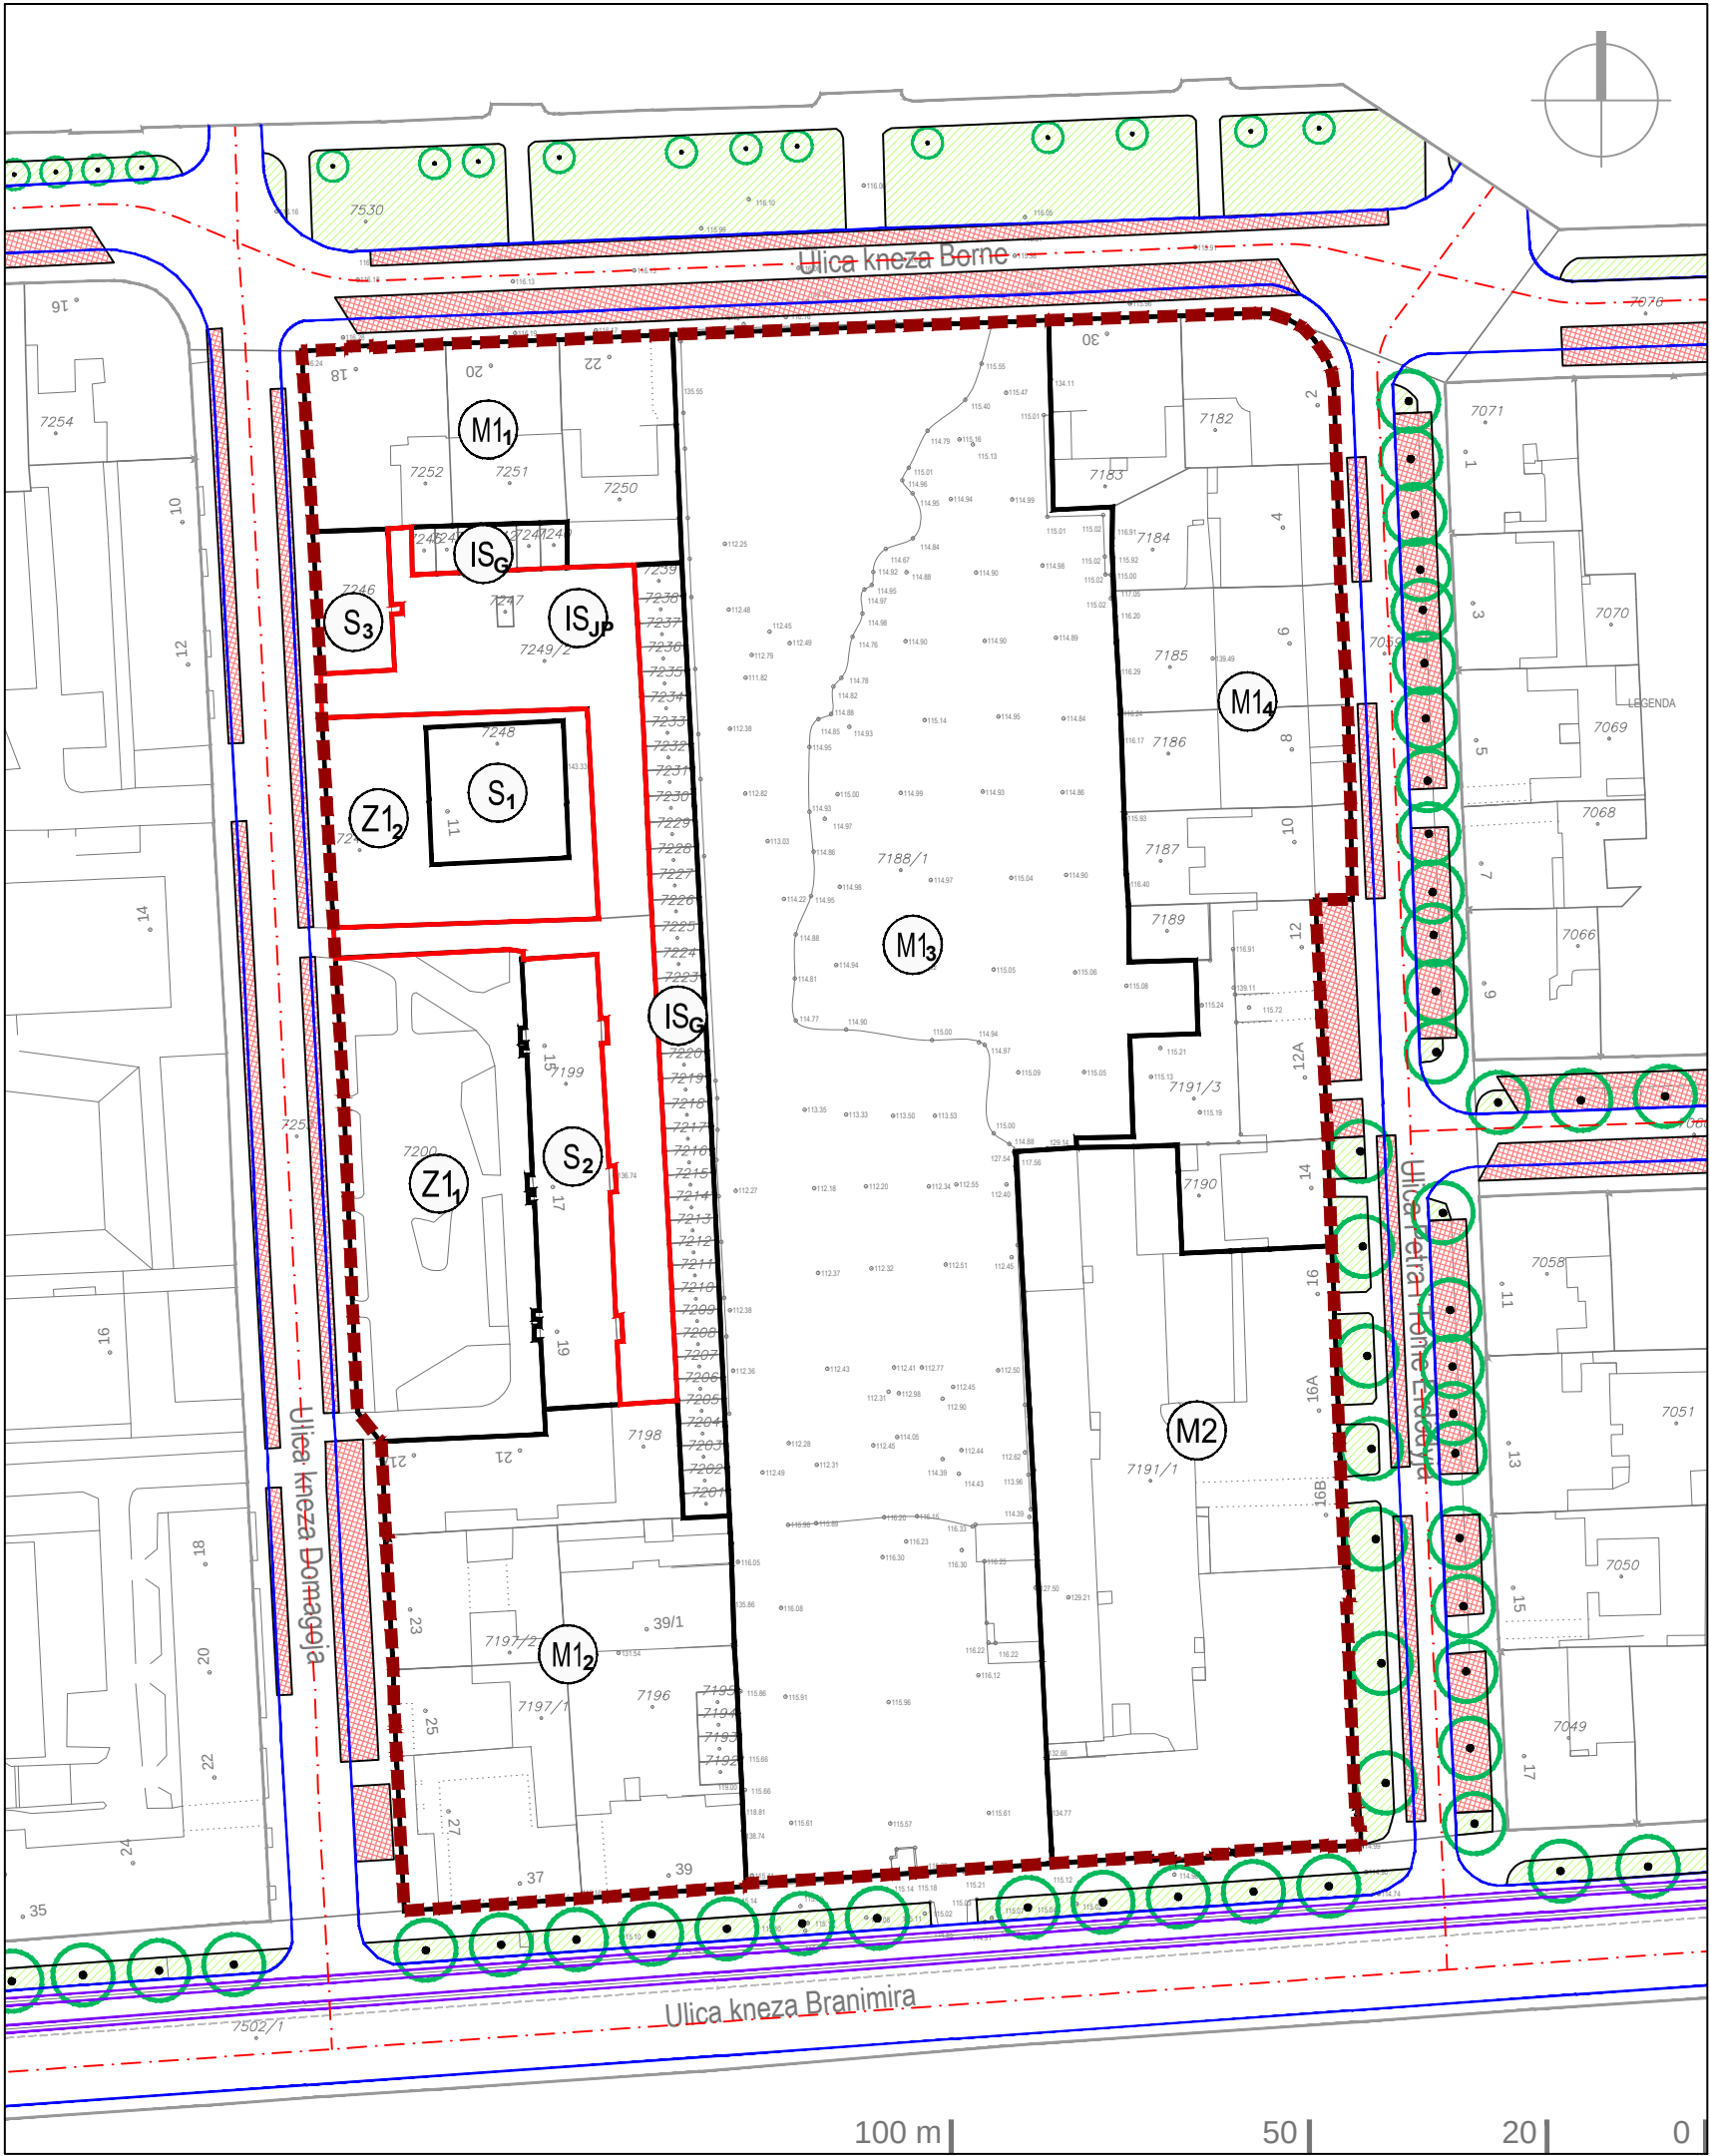

- GRANICE
- GRANICA OBUHVATA UPU-a
- RAZVOJ I UREĐENJE NASELJA
- S STAMBENA NAMJENA
- M1 MJEŠOVITA - PRETEŽITO STAMBENA NAMJENA
- M2 MJEŠOVITA - PRETEŽITO POSLOVNA NAMJENA
- Z1 JAVNE ZELENE POVRŠINE
- POVRŠINE INFRASTRUKTURNIH SUSTAVA (IS) - UNUTAR OBUHVATA PLANA
- ISjp JAVNE PROMETNE POVRŠINE (KOLNO-PJEŠAČKE I PJEŠAČKE, PARKIRALIŠTA)
- ISg GARAŽE
- POVRŠINE INFRASTRUKTURNIH SUSTAVA (IS) - IZVAN OBUHVATA PLANA
- KOLNE I PJEŠAČKE POVRŠINE, DRVOREDI I OSTALE ZELENE POVRŠINE, PARKIRALIŠTA

GRAD ZAGREB	
URBANISTIČKI PLAN UREĐENJA BORNINA - ERDŐDYJEVA - BRANIMIROVA - DOMAGOJEVA	
2. PROMETNA, ULIČNA I KOMUNALNA INFRASTRUKTURNA MREŽA 2.a. Prometni sustav	
Broj kartografskog prikaza: 2.a.	Mjerilo kartografskog prikaza: 1:1000
Odluka Gradske skupštine Grada Zagreba o izradi Urbanističkog plana uređenja "Bornina - Erdődyjeva - Branimirova - Domagojeva": Službeni glasnik Grada Zagreba br. 28/18	Odluka Gradske skupštine Grada Zagreba o donošenju Urbanističkog plana uređenja "Bornina - Erdődyjeva - Branimirova - Domagojeva": Službeni glasnik Grada Zagreba br. 14/19
Javna rasprava objavljena je: Jutarnji list 13. travnja 2019. Večernji list 13. travnja 2019.	Javni uvid održan od 23. travnja 2019. do 22.svibnja 2019.
Pečat Gradskog ureda za stratezijsko planiranje i razvoj Grada	Pročelnica Gradskog ureda za stratezijsko planiranje i razvoj Grada:
M.P.	Sanja Jerković, dipl.ing.arh
	Odgovorna osoba za provođenje javne rasprave: Novela Rimay Ferenčak, dipl. ing. arh.
Pravna osoba/tijelo koje je izradilo plan: URBANISTICA d.o.o. Zagreb, Trg bana J. Jelačića 4	
Pečat pravne osobe koja je izradila plan:	Odgovorna osoba: Jasminka Pilar - Katavić, dipl.ing.arh.
Odgovorni voditelj izrade plana: Ana Putar, dipl.ing.arh.	
Stručni tim u izradi plana: Nikola Adrović, mag.ing.aedif. Renata Filipović, dipl.ing.građ. Ira Habijanec, mag.ing.arch. Luka Krstulović, mag.ing.arch.	Iva Lukinić, dipl.ing.arh. Jasminka Pilar - Katavić, dipl.ing.arh. Ana Putar, dipl.ing.arh. Jasmina Sadek, dipl.ing.arh. Domagoj Šumanovac, ing.arh.
Pečat Gradske skupštine Grada Zagreba: M.P.	Predsjednik Gradske skupštine Grada Zagreba: prof. dr.sc. Drago Prgomet
Istovjetnost prostornog plana s izvornikom ovjerava:	Pečat nadležnog tijela: M.P.

Istovjetnost prostornog plana s izvornikom ovjerava:	Pечат надлежног тјела:
 	M.P.

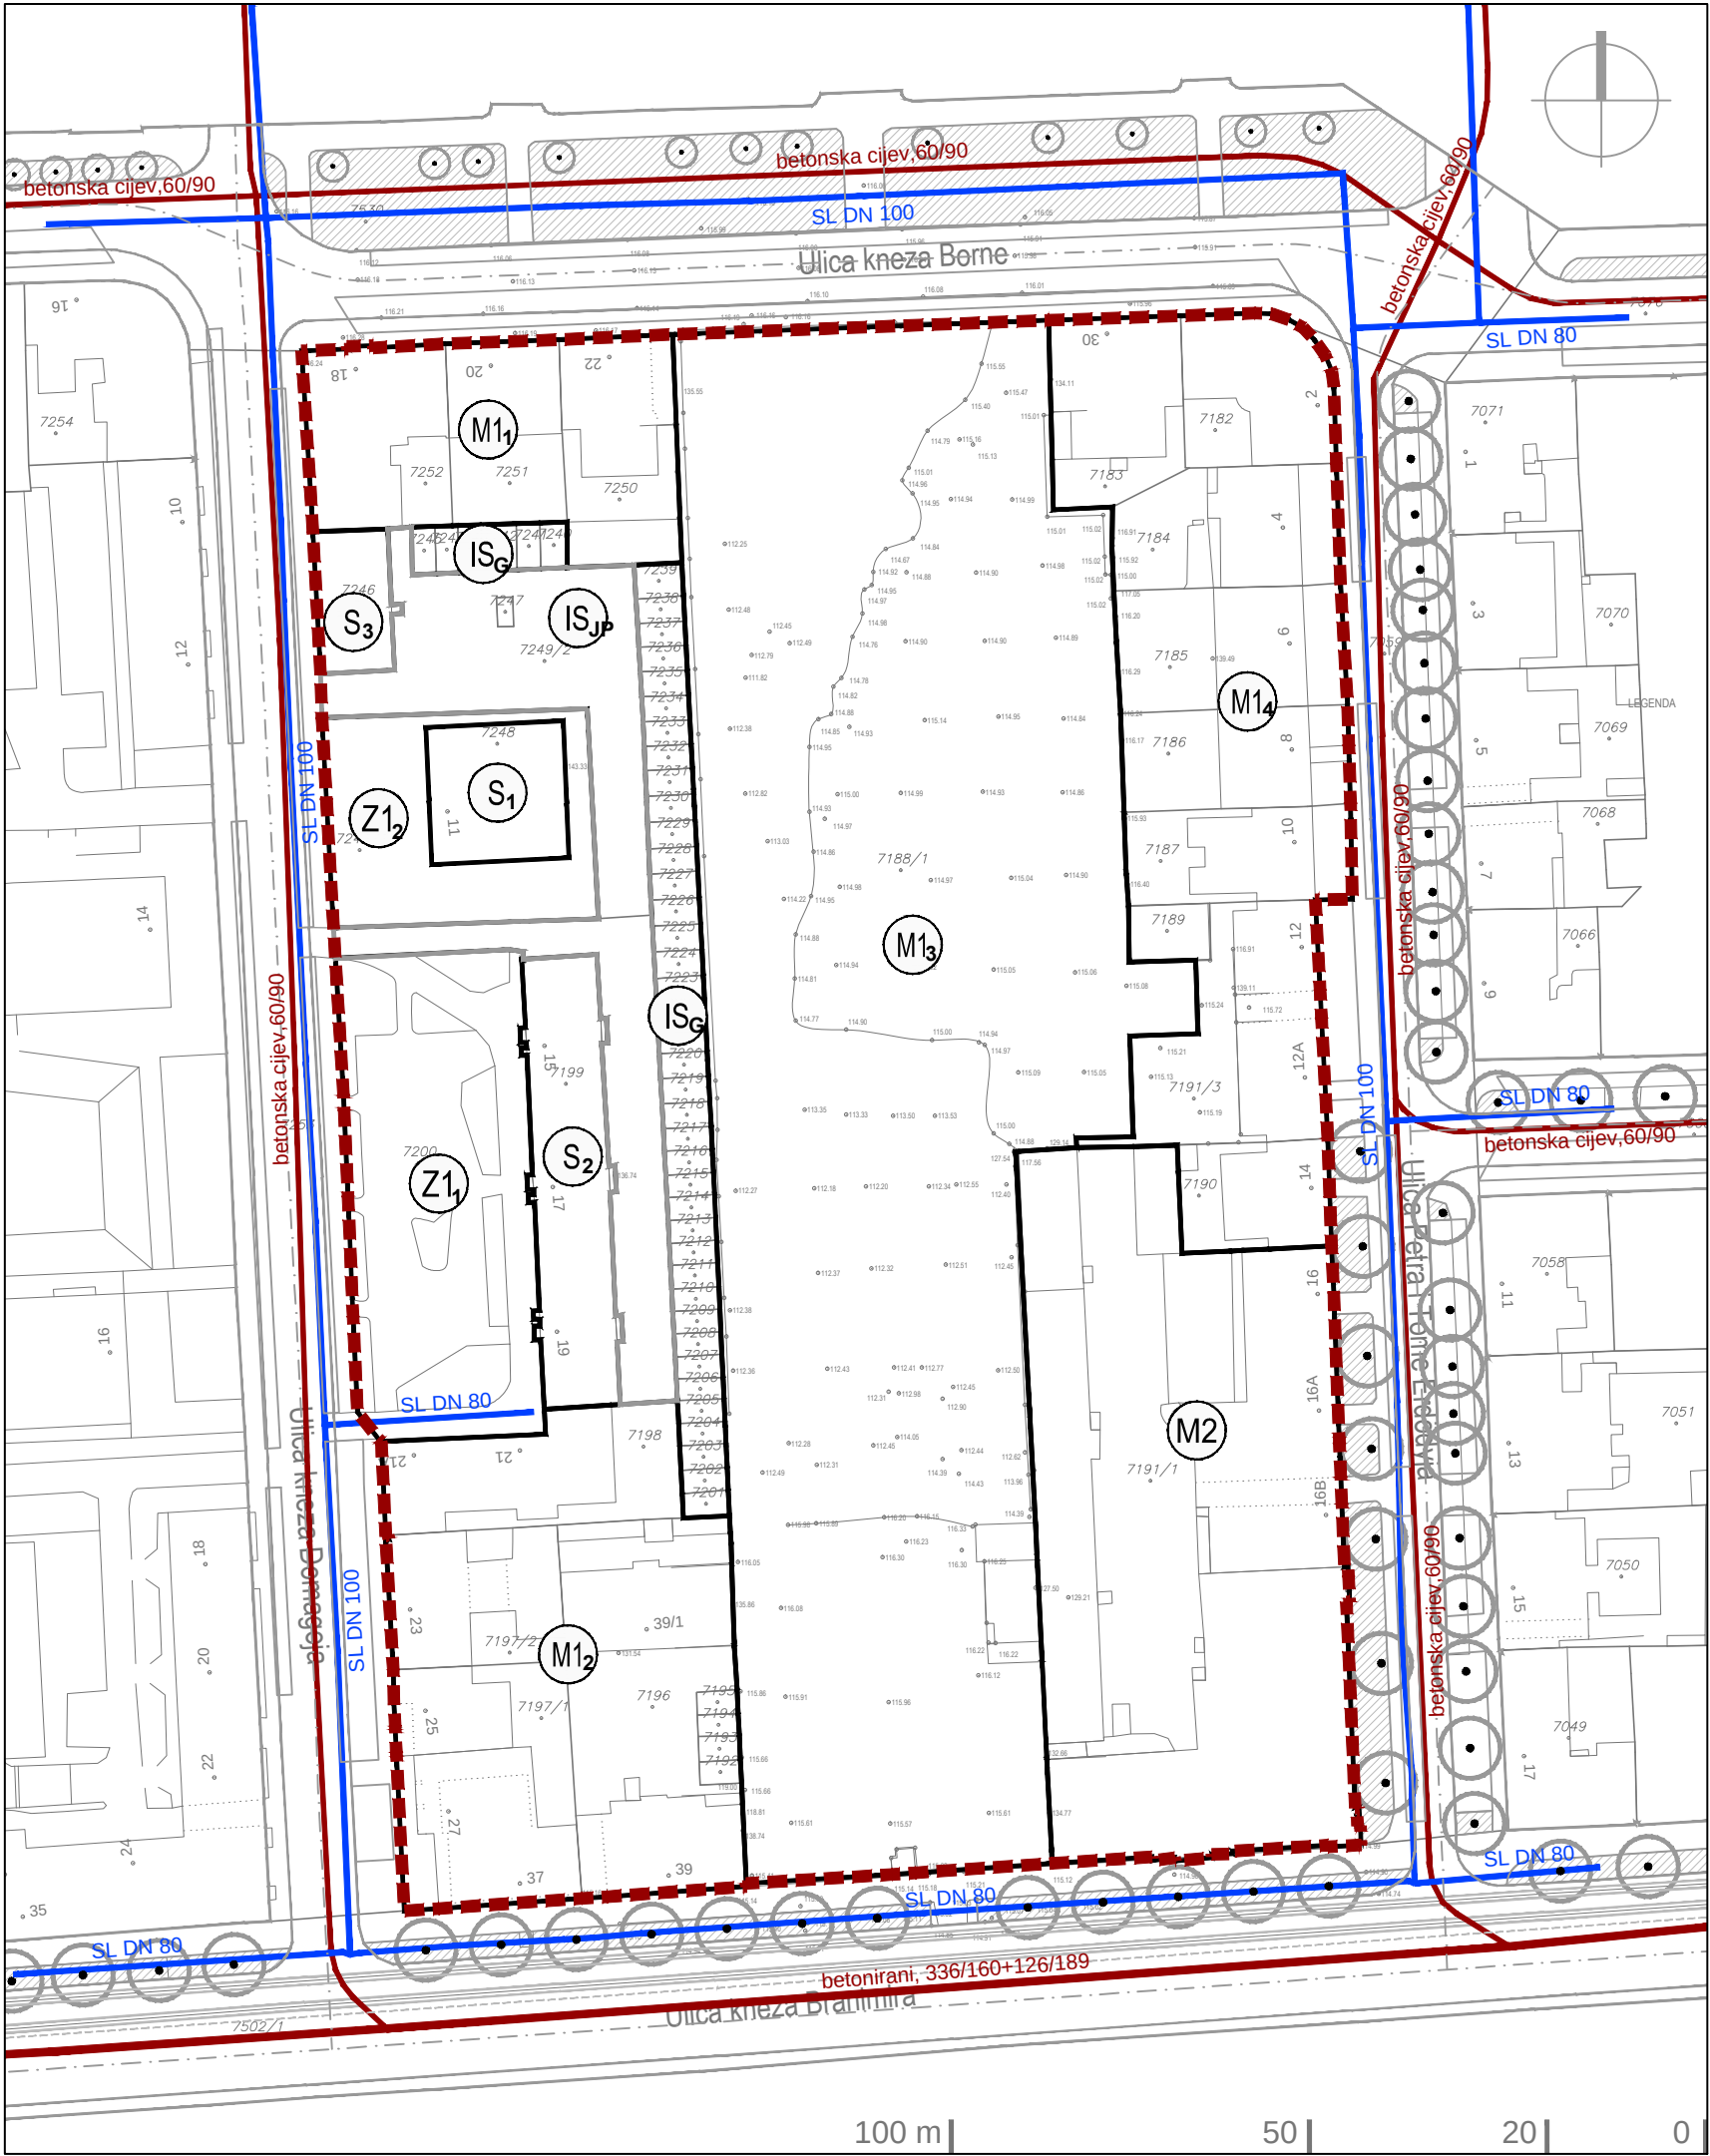

GRANICE

GRANICA OBUHVATA UPU-a

RAZVOJ I UREĐENJE NASELJA

- (S) STAMBENA NAMJENA
- (M1) MJEŠOVITA - PRETEŽITO STAMBENA NAMJENA
- (M2) MJEŠOVITA - PRETEŽITO POSLOVNA NAMJENA
- (Z1) JAVNE ZELENE POVRŠINE

POVRŠINE INFRASTRUKTURNIH SUSTAVA (IS) - UNUTAR OBUHVATA PLANA

- (ISj) JAVNE PROMETNE POVRŠINE (KOLNO-PJEŠAČKE I PJEŠAČKE, PARKIRALIŠTA)
- (ISg) GARAŽE

POVRŠINE INFRASTRUKTURNIH SUSTAVA (IS) - IZVAN OBUHVATA PLANA

- KOLNE I PJEŠAČKE POVRŠINE, DRVOREDI I OSTALE ZELENE POVRŠINE, PARKIRALIŠTA

VODNOGOSPODARSKI SUSTAV

VODOOPSKRBA

- post. plan. VODOVOD

ODVODNJA OTPADNIH VODA

- post. plan. GLAVNI DOVODNI KANAL - KOLEKTOR
- OSTALI DOVODNI KANALI

URBANISTIČKI PLAN UREĐENJA
BORNINA - ERDŐDYJEVA - BRANIMIROVA - DOMAGOJEVA


GRAD ZAGREB	
URBANISTIČKI PLAN UREĐENJA BORNINA - ERDŐDYJEVA - BRANIMIROVA - DOMAGOJEVA	
2. PROMETNA, ULIČNA I KOMUNALNA INFRASTRUKTURNA MREŽA 2.c. Vodnogospodarski sustav	
Broj kartografskog prikaza: 2.c.	Mjerilo kartografskog prikaza: 1:1000
Odluka Gradske skupštine Grada Zagreba o izradi Urbanističkog plana uređenja "Bornina - Erdődyjeva - Branimirova - Domagojeva": Službeni glasnik Grada Zagreba br. 28/18	Odluka Gradske skupštine Grada Zagreba o donošenju Urbanističkog plana uređenja "Bornina - Erdődyjeva - Branimirova - Domagojeva": Službeni glasnik Grada Zagreba br. 14/19
Javna rasprava objavljena je: Jutarnji list 13. travnja 2019. Večernji list 13. travnja 2019.	Javni uvid održan od 23. travnja 2019. do 22.svibnja 2019.
Pečat Gradskog ureda za strategijsko planiranje i razvoj Grada	Pročelnica Gradskog ureda za strategijsko planiranje i razvoj Grada: Sanja Jerković, dipl.ing.arh Odgovorna osoba za provođenje javne rasprave: Novela Rimay Ferencak, dipl. ing. arh.
Pravna osoba/tijelo koje je izradilo plan: URBANISTICA d.o.o. Zagreb, Trg bana J. Jelačića 4	
Pečat pravne osobe koja je izradila plan:	Odgovorna osoba: Jasminka Pilar - Katavić, dipl.ing.arh.
Odgovorni voditelj izrade plana: Ana Putar, dipl.ing.arh.	
Stručni tim u izradi plana: Nikola Adrović, mag.ing.aedif. Renata Filipović, dipl.ing.građ. Ira Habijanec, mag.ing.arch. Luka Krstulović, mag.ing.arch.	Iva Lukinić, dipl.ing.arh. Jasminka Pilar - Katavić, dipl.ing.arh. Ana Putar, dipl.ing.arh. Jasmina Sadek, dipl.ing.arh. Domagoj Šumanovac, ing.arh.
Pečat Gradske skupštine Grada Zagreba: M.P.	Predsjednik Gradske skupštine Grada Zagreba: prof. dr.sc. Drago Prgomet
Istovjetnost prostornog plana s izvornikom ovjerava:	Pečat nadležnog tijela: M.P.



- GRANICE
- GRANICA OBUHVATA UPU-a
- RAZVOJ I UREĐENJE NASELJA
- (S) STAMBENA NAMJENA
- (M1) MJEŠOVITA - PRETEŽITO STAMBENA NAMJENA
- (M2) MJEŠOVITA - PRETEŽITO POSLOVNA NAMJENA
- (Z1) JAVNE ZELENE POVRŠINE
- POVRŠINE INFRASTRUKTURNIH SUSTAVA (IS) - UNUTAR OBUHVATA PLANA
- (ISp) JAVNE PROMETNE POVRŠINE (KOLNO-PJEŠAČKE I PJEŠAČKE, PARKIRALIŠTA)
- (ISg) GARAŽE
- POVRŠINE INFRASTRUKTURNIH SUSTAVA (IS) - IZVAN OBUHVATA PLANA
- (K) KOLNE I PJEŠAČKE POVRŠINE, DRVOREDI I OSTALE ZELENE POVRŠINE, PARKIRALIŠTA

- EVIDENTIRANI VRIJEDNI KRAJOBRAZNI ELEMENTI (NA TEMELJU KONZERVATORSKE PODLOGE ZA UPU)
- (P) PARKOVNA POVRŠINA
- (O) OZELENJENI DVORIŠNI PROSTORI S VISOKOSTABLAŠICAMA
- (K) KVALITETNI PREDVRTOVI UZ ERDŐDYJEVU ULICU
- (D) DRVORED JAVORA UZ BRANIMIROVU ULICU
- (S) POJEDINAČNA KVALITETNA STABLA: 1. stablo lipe 2. gorski javor

GRAD ZAGREB	
URBANISTIČKI PLAN UREĐENJA BORNINA - ERDŐDYJEVA - BRANIMIROVA - DOMAGOJEVA	
3. UVJETI KORIŠTENJA, UREĐENJA I ZAŠTITE POVRŠINA 3.a. Zaštićeni i evidentirani dijelovi prirode	
Broj kartografskog prikaza: 3.a.	Mjerilo kartografskog prikaza: 1:1000
Odluka Gradske skupštine Grada Zagreba o izradi Urbanističkog plana uređenja "Bornina - Erdődyjeva - Branimirova - Domagojeva": Službeni glasnik Grada Zagreba br. 28/18	Odluka Gradske skupštine Grada Zagreba o donošenju Urbanističkog plana uređenja "Bornina - Erdődyjeva - Branimirova - Domagojeva": Službeni glasnik Grada Zagreba br. 14/19
Javna rasprava objavljena je: Jutarnji list 13. travnja 2019. Večernji list 13. travnja 2019.	Javni uvid održan od 23. travnja 2019. do 22.svibnja 2019.
Pečat Gradskog ureda za strategijsko planiranje i razvoj Grada	Pročelnica Gradskog ureda za strategijsko planiranje i razvoj Grada:
M.P.	Sanja Jerković, dipl.ing.arh
	Odgovorna osoba za provođenje javne rasprave: Novela Rimay Ferencak, dipl. ing. arh.
Pravna osoba/tijelo koje je izradilo plan: URBANISTICA d.o.o. Zagreb, Trg bana J. Jelačića 4	
Pečat pravne osobe koja je izradila plan:	Odgovorna osoba: Jasminka Pilar - Katavić, dipl.ing.arh.
Odgovorni voditelj izrade plana: Ana Putar, dipl.ing.arh.	
Stručni tim u izradi plana: Nikola Adrović, mag.ing.aedif. Renata Filipović, dipl.ing.građ. Ira Habijanec, mag.ing.arch. Luka Krstulović, mag.ing.arch.	Iva Lukinić, dipl.ing.arh. Jasminka Pilar - Katavić, dipl.ing.arh. Ana Putar, dipl.ing.arh. Jasmina Sadek, dipl.ing.arh. Domagoj Šumanovac, ing.arh.
Pečat Gradske skupštine Grada Zagreba:	Predsjednik Gradske skupštine Grada Zagreba:
M.P.	prof. dr.sc. Drago Prgomet
Istovjetnost prostornog plana s izvornikom ovjerava:	Pečat nadležnog tijela: M.P.

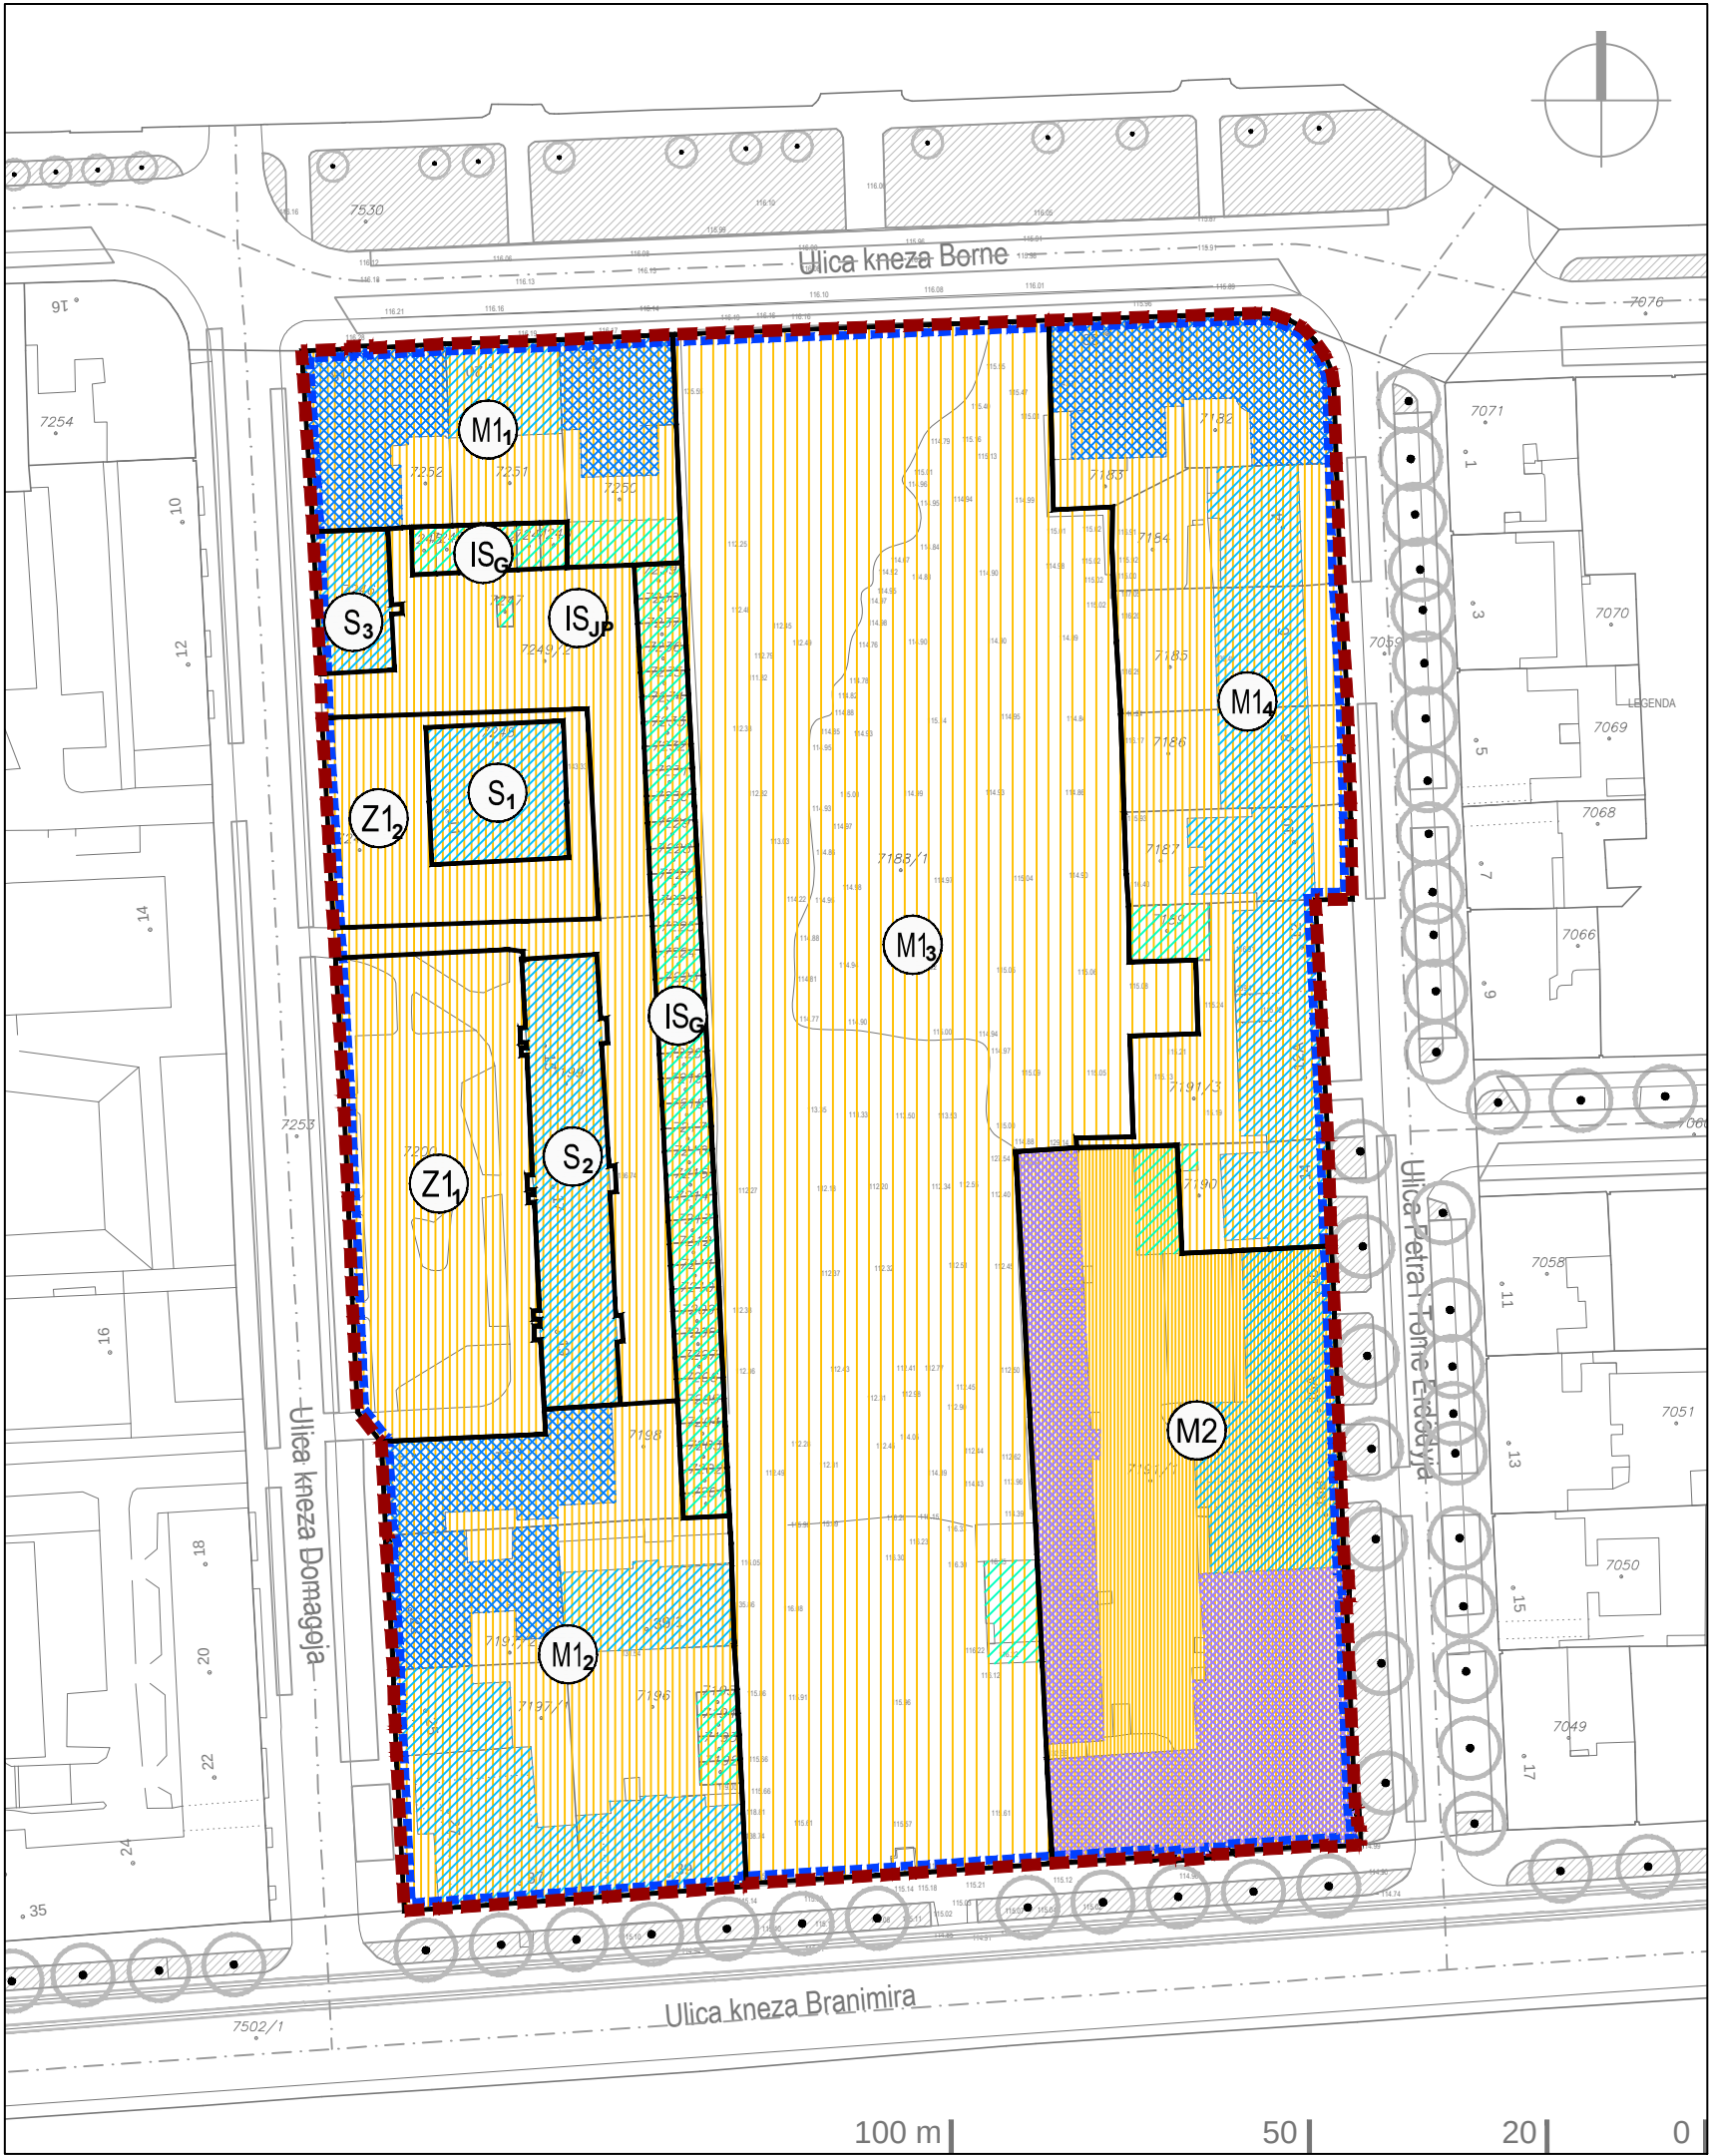

GRANICE

GRANICA OBUHVATA UPU-a

RAZVOJ I UREĐENJE NASELJA

- (S) STAMBENA NAMJENA
- (M1) MJEŠOVITA - PRETEŽITO STAMBENA NAMJENA
- (M2) MJEŠOVITA - PRETEŽITO POSLOVNA NAMJENA
- (Z1) JAVNE ZELENE POVRŠINE

POVRŠINE INFRASTRUKTURNIH SUSTAVA (IS) - UNUTAR OBUHVATA PLANA

- (ISj) JAVNE PROMETNE POVRŠINE (KOLNO-PJEŠAČKE I PJEŠAČKE, PARKIRALIŠTA)
- (ISg) GARAŽE

POVRŠINE INFRASTRUKTURNIH SUSTAVA (IS) - IZVAN OBUHVATA PLANA

- KOLNE I PJEŠAČKE POVRŠINE, DRVOREDI I OSTALE ZELENE POVRŠINE, PARKIRALIŠTA

MJERE ZAŠTITE (GUP)

- PROSTOR UNUTAR GRANICA ZAŠTIĆENOG KULTURNOG DOBRA: POVIJESNA GRADITELJSKA CJELINA GRADA ZAGREBA ZONA ZAŠTITE "B"

MJERE ZAŠTITE (KONZERVATORSKA PODLOGA ZA IZRADU UPU-a)

- KATEGORIJA A
- KATEGORIJA B0
- KATEGORIJA B1
- KATEGORIJA C
- PROSTOR NOVE IZGRADNJE
- PROSTOR OČUVANJA BLOKOVSKJE IZGRADNJE
- PROSTOR OČUVANJA I PRENAMJENE INDUSTRIJSKE BAŠTINE

URBANISTIČKI PLAN UREĐENJA
BORNINA - ERDŐDYJEVA - BRANIMIROVA - DOMAGOJEVA

GRAD ZAGREB	
URBANISTIČKI PLAN UREĐENJA BORNINA - ERDŐDYJEVA - BRANIMIROVA - DOMAGOJEVA	
3. UVJETI KORIŠTENJA, UREĐENJA I ZAŠTITE POVRŠINA 3.b. Nepokretna kulturna dobra	
Broj kartografskog prikaza: 3.b.	Mjerilo kartografskog prikaza: 1:1000
Odluka Gradske skupštine Grada Zagreba o izradi Urbanističkog plana uređenja "Borna - Erdodyjeva - Branimirova - Domagojeva": Službeni glasnik Grada Zagreba br. 28/18	Odluka Gradske skupštine Grada Zagreba o donošenju Urbanističkog plana uređenja "Borna - Erdodyjeva - Branimirova - Domagojeva": Službeni glasnik Grada Zagreba br. 14/19
Javna rasprava objavljena je: Jutarnji list 13. travnja 2019. Večernji list 13. travnja 2019.	Javni uvid održan od 23. travnja 2019. do 22.svibnja 2019.
Pečat Gradskog ureda za stratezijsko planiranje i razvoj Grada	Pročelnica Gradskog ureda za stratezijsko planiranje i razvoj Grada: Sanja Jerković, dipl.ing.arh Odgovorna osoba za provođenje javne rasprave: Novela Rimay Ferencak, dipl. ing. arh.
Pravna osoba/tijelo koje je izradilo plan: URBANISTICA d.o.o. Zagreb, Trg bana J. Jelačića 4	
Pečat pravne osobe koja je izradila plan:	Odgovorna osoba: Jasminka Pilar - Katavić, dipl.ing.arh.
Odgovorni voditelj izrade plana: Ana Putar, dipl.ing.arh.	
Stručni tim u izradi plana: Nikola Adrović, mag.ing.aedif. Renata Filipović, dipl.ing.građ. Ira Habijanec, mag.ing.arch. Luka Krstulović, mag.ing.arch.	Iva Lukinić, dipl.ing.arh. Jasminka Pilar - Katavić, dipl.ing.arh. Ana Putar, dipl.ing.arh. Jasmina Sadek, dipl.ing.arh. Domagoj Šumanovac, ing.arh.
Pečat Gradske skupštine Grada Zagreba: M.P.	Predsjednik Gradske skupštine Grada Zagreba: prof. dr.sc. Drago Prgomet
Istovjetnost prostornog plana s izvornikom ovjerava:	Pečat nadležnog tijela: M.P.



GRANICE

GRANICA OBUHVATA UPU-a

RAZVOJ I UREĐENJE NASELJA

- (S) STAMBENA NAMJENA
- (M1) MJEŠOVITA - PRETEŽITO STAMBENA NAMJENA
- (M2) MJEŠOVITA - PRETEŽITO POSLOVNA NAMJENA
- (Z1) JAVNE ZELENE POVRŠINE

POVRŠINE INFRASTRUKTURNIH SUSTAVA (IS) - UNUTAR OBUHVATA PLANA

- (ISj) JAVNE PROMETNE POVRŠINE (KOLNO-PJEŠAČKE I PJEŠAČKE, PARKIRALIŠTA)
- (ISg) GARAŽE

POVRŠINE INFRASTRUKTURNIH SUSTAVA (IS) - IZVAN OBUHVATA PLANA


- KOLNE I PJEŠAČKE POVRŠINE, DRVOREDI I OSTALE ZELENE POVRŠINE, PARKIRALIŠTA

OBLICI KORIŠTENJA

- ODRŽAVANJE I MANJI ZAHVATI REKONSTRUKCIJE I SANACIJE
- REKONSTRUKCIJA - PROMJENA KORIŠTENJA
- NOVA GRADNJA
- JAVNI NATJEČAJ

URBANISTIČKI PLAN UREĐENJA
BORNINA - ERDŐDYJEVA - BRANIMIROVA - DOMAGOJEVA

GRAD ZAGREB	
URBANISTIČKI PLAN UREĐENJA BORNINA - ERDŐDYJEVA - BRANIMIROVA - DOMAGOJEVA	
4. NAČIN I UVJETI GRADNJE 4.a. Oblici korištenja	
Broj kartografskog prikaza: 4.a.	Mjerilo kartografskog prikaza: 1:1000
Odluka Gradske skupštine Grada Zagreba o izradi Urbanističkog plana uređenja "Bornina - Erdődyjeva - Branimirova - Domagojeva": Službeni glasnik Grada Zagreba br. 28/18	Odluka Gradske skupštine Grada Zagreba o donošenju Urbanističkog plana uređenja "Bornina - Erdődyjeva - Branimirova - Domagojeva": Službeni glasnik Grada Zagreba br. 14/19
Javna rasprava objavljena je: Jutarnji list 13. travnja 2019. Večernji list 13. travnja 2019.	Javni uvid održan od 23. travnja 2019. do 22.svibnja 2019.
Pečat Gradskog ureda za stratezijsko planiranje i razvoj Grada	Pročelnica Gradskog ureda za stratezijsko planiranje i razvoj Grada:
	Sanja Jerković, dipl.ing.arh.
M.P.	Odgovorna osoba za provođenje javne rasprave:
	Novela Rimay Ferenčak, dipl. ing. arh.
Pravna osoba/tijelo koje je izradilo plan: URBANISTICA d.o.o. Zagreb, Trg bana J. Jelačića 4	
Pečat pravne osobe koja je izradila plan:	Odgovorna osoba: Jasminka Pilar - Katavić, dipl.ing.arh.
Odgovorni voditelj izrade plana: Ana Putar, dipl.ing.arh.	
Stručni tim u izradi plana: Nikola Adrović, mag.ing.aedif. Renata Filipović, dipl.ing.građ. Ira Habijanec, mag.ing.arch. Luka Krstulović, mag.ing.arch.	Iva Lukinić, dipl.ing.arh. Jasminka Pilar - Katavić, dipl.ing.arh. Ana Putar, dipl.ing.arh. Jasmina Sadek, dipl.ing.arh. Domagoj Šumanovac, ing.arh.
Pečat Gradske skupštine Grada Zagreba:	Predsjednik Gradske skupštine Grada Zagreba:
M.P.	prof. dr.sc. Drago Prgomet
Istovjetnost prostornog plana s izvornikom ovjerava:	Pečat nadležnog tijela:
	M.P.

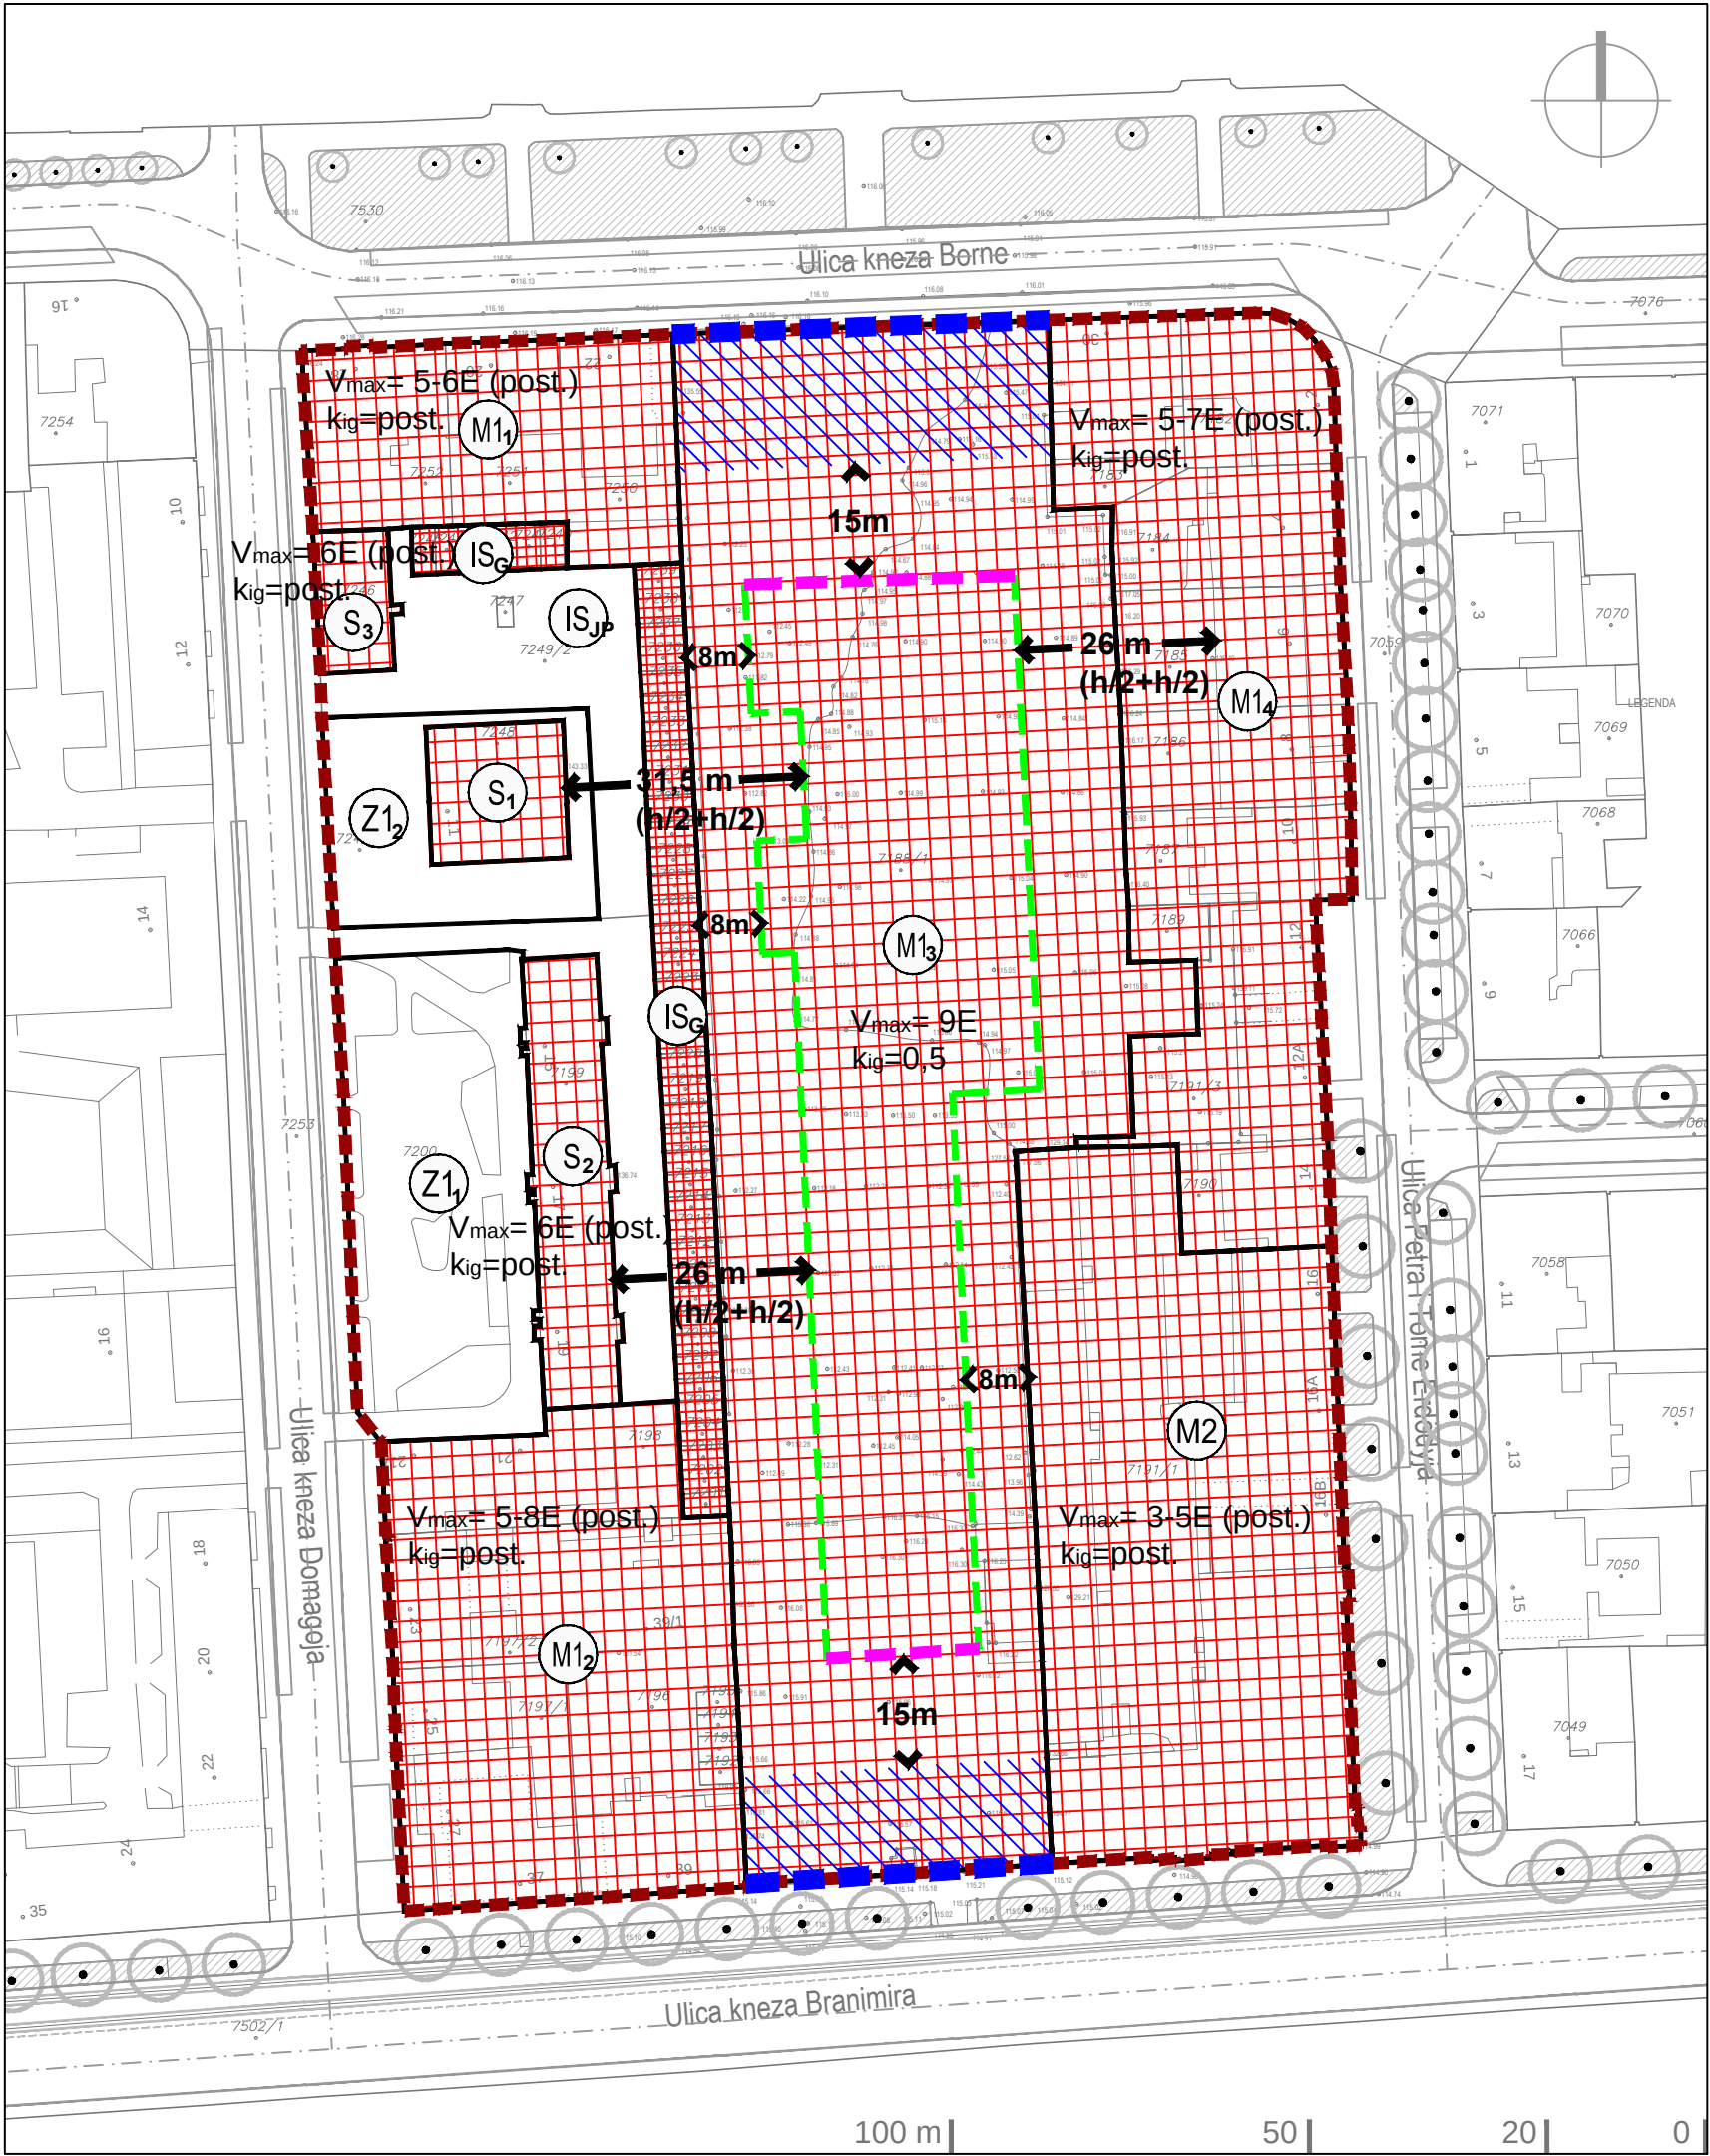

GRANICE

GRANICA OBUHVATA UPU-a

RAZVOJ I UREĐENJE NASELJA

- (S) STAMBENA NAMJENA
- (M1) MJEŠOVITA - PRETEŽITO STAMBENA NAMJENA
- (M2) MJEŠOVITA - PRETEŽITO POSLOVNA NAMJENA
- (Z1) JAVNE ZELENE POVRŠINE

POVRŠINE INFRASTRUKTURNIH SUSTAVA (IS) - UNUTAR OBUHVATA PLANA

- (IS_{Jp}) JAVNE PROMETNE POVRŠINE (KOLNO-PJEŠAČKE I PJEŠAČKE, PARKIRALIŠTA)
- (IS_G) GARAŽE

POVRŠINE INFRASTRUKTURNIH SUSTAVA (IS) - IZVAN OBUHVATA PLANA

- KOLNE I PJEŠAČKE POVRŠINE, DRVOREDI I OSTALE ZELENE POVRŠINE, PARKIRALIŠTA

NAČIN GRADNJE

- NISKA GRADNJA - UGRAĐENE GRAĐEVINE
- VISOKA GRADNJA (SAMOSTOJEĆIH, POLUGRAĐENIH ILI UGRAĐENIH GRAĐEVINA)
- OBAVEZNI GRAĐEVINSKI PRAVCI
- MINIMALNA UDALJENOST NADZEMNIH DVORIŠNIH DIJELOVA GRAĐEVINE VISINE DEVET ETAŽA (P+8) OD GRANICA GRAĐEVNE ČESTICE
- MINIMALNA UDALJENOST NADZEMNIH DVORIŠNIH DIJELOVA GRAĐEVINE VISINE DEVET ETAŽA (P+8) OD NADZEMNIH ULIČNIH DIJELOVA GRAĐEVINE
- ZONA GRADNJE NADZEMNIH ULIČNIH DIJELOVA GRAĐEVINE MAKSIMALNE VISINE 6 ETAŽA (P+5)

Obavezni prostorni pokazatelji za obuhvat Plana:

- Kig = 0,51
- Kin = 2,62
- gustoća stanovanja Gust (ukupno neto) = 513 st/ha

URBANISTIČKI PLAN UREĐENJA
BORNINA - ERDŐDYJEVA - BRANIMIROVA - DOMAGOJEVA

GRAD ZAGREB	
URBANISTIČKI PLAN UREĐENJA BORNINA - ERDŐDYJEVA - BRANIMIROVA - DOMAGOJEVA	
4. NAČIN I UVJETI GRADNJE 4.b. Način gradnje	
Broj kartografskog prikaza: 4.b.	Mjerilo kartografskog prikaza: 1:1000
Odluka Gradske skupštine Grada Zagreba o izradi Urbanističkog plana uređenja "Bornina - Erdődyjeva - Branimirova - Domagojeva": Službeni glasnik Grada Zagreba br. 28/18	Odluka Gradske skupštine Grada Zagreba o donošenju Urbanističkog plana uređenja "Bornina - Erdődyjeva - Branimirova - Domagojeva": Službeni glasnik Grada Zagreba br. 14/19
Javna rasprava objavljena je: Jutarnji list 13. travnja 2019. Večernji list 13. travnja 2019.	Javni uvid održan od 23. travnja 2019. do 22.svibnja 2019.
Pečat Gradskog ureda za strategijsko planiranje i razvoj Grada	Pročelnica Gradskog ureda za strategijsko planiranje i razvoj Grada: Sanja Jerković, dipl.ing.arh Odgovorna osoba za provođenje javne rasprave: Novela Rimay Ferencak, dipl. ing. arh.
Pravna osoba/tijelo koje je izradilo plan: URBANISTICA d.o.o. Zagreb, Trg bana J. Jelačića 4	
Pečat pravne osobe koja je izradila plan:	Odgovorna osoba: Jasminka Pilar - Katavić, dipl.ing.arh.
Odgovorni voditelj izrade plana: Ana Putar, dipl.ing.arh.	
Stručni tim u izradi plana: Nikola Adrović, mag.ing.aedif. Renata Filipović, dipl.ing.građ. Ira Habijanec, mag.ing.arch. Luka Krstulović, mag.ing.arch.	Iva Lukinić, dipl.ing.arh. Jasminka Pilar - Katavić, dipl.ing.arh. Ana Putar, dipl.ing.arh. Jasmina Sadek, dipl.ing.arh. Domagoj Šumanovac, ing.arh.
Pečat Gradske skupštine Grada Zagreba:	Predsjednik Gradske skupštine Grada Zagreba: prof. dr.sc. Drago Prgomet
Istovjetnost prostornog plana s izvornikom ovjerava:	Pečat nadležnog tijela: M.P.