kartografski prikaz br. 1.

M 1:1000

0 10 50 100

sjever

Grad Zagreb
Urbanistički plan uređenja USA škola

KORIŠTENJE I NAMJENA POVRŠINA

legenda:

GRANICE
- OBUHVAT UPU-A
- GRANICA NAMJENA

RAZVOJ I UREĐENJE NASELJA
- S — STAMBENA NAMJENA (pretežito stambena)
- D — JAVNA I DRUŠTVENA NAMJENA predškolska - D4; školska - D5
- R2 — SPORTSKO REKREACIJSKA NAMJENA rekreacija - R2
- Z1 — JAVNE ZELENE POVRŠINE javni park Z1, odmorište Z3
- Z2 — dječje igralište - načelna lokacija
- Z — ZAŠTITNE ZELENE POVRŠINE
- IS — POVRŠINE INFRASTRUKTURNIH SUSTAVA kolno-pješačka ulica - IS-KP; pješačka ulica - IS-PJ

VODE
- II. — VODOTOK (II. KATEGORIJA)

GRAD ZAGREB	
Naziv prostornog plana: URBANISTIČKI PLAN UREĐENJA USA ŠKOLA	
Naziv kartografskog prikaza: KORIŠTENJE I NAMJENA POVRŠINA	
Broj kartografskog prikaza: 1.	Mjerilo kartografskog prikaza: 1:1000
Odluka o izradi objavljena je u: "Službenom glasniku Grada Zagreba" br.: 22 / 09.	Odluka Gradske skupštine Grada Zagreba o donošenju plana objavljena je u : "Službenom glasniku Grada Zagreba" br.: 4 / 11
Javna rasprava objavljena je: "Službenik Grada Zagreba" br.7 od 06.04.2010. Ponovna javna rasprava objavljena je: "Službenik Grada Zagreba br.15 od 24.09.2010."	Javni uvid održan je: od 19.04. do 18.05.2010. Ponovni javni uvid održan je: od 04.10. do 11.10.2010.
Pečat Gradskog ureda za prostorno uređenje, izgradnju Grada, graditeljstvo, komunalne poslove i promet odgovornog za provođenje javne rasprave:	Pročelnik Gradskog ureda za prostorno uređenje, izgradnju Grada, graditeljstvo, komunalne poslove i promet: Davor Jelavić, dipl.oec. Odgovorna osoba za provođenje javne rasprave: Tori Biluš, dipl.ing.prom.
Izrađivač plana: APZ-INŽENJERING d.d. Gredmerova 18, 10000 Zagreb	arhitektonski projektni zavod-inženjering tel: 01/3603 222; fax: 01/3603 200 http://www.apz.hr ; e-mail: apz@apz.hr.
Pečat pravne osobe koja je izradila plan:	Odgovorna osoba: Ante Krešimir Jagić, dipl.ing.arh.
Pečat odgovornog voditelja izrade plana:	Odgovorni voditelj izrade urbanističkog plana uređenja: Dina Rajković, dipl.ing.arh.
Koordinator plana: _ Za Gradski ured za prostorno uređenje, izgradnju Grada, graditeljstvo, komunalne poslove i promet: Tori Biluš, dipl.ing.prom. _ Za APZ inženjering d.o.o.: Dina Rajković, dipl.ing.arh.	
Stručni tim u izradi plana: 1. Sergej Gligorović, dipl.ing.arh. 2. Miroslav Kaščić, dipl.ing.građ. 3. Manejur Demirović, dipl.ing.el. 4. Petar Josipovski, dipl.ing.elroj.	Suradnja u izradi plana: 5. Martina Anišić, dipl.ing.ur.kraj. 6. Goran Tanderović, ing.građ. 7. Marko Cvitešo, dipl.ing.arh. 8. Mirno Hižina, dipl.ing.arh. 9. Robert Lohar, dipl.ing.arh.
Pečat Gradske Skupštine Grada Zagreba:	Predsjednik Gradske skupštine Grada Zagreba: Boris Šprem, dipl.iur.
Istovjetnost ovog prostornog plana s izvornikom ovjerava:	Pečat nadležnog tijela:

kartografski prikaz br. 2.1.

M 1:1000

0 10 50 100

sjever

Grad Zagreb
Urbanistički plan uređenja USA škola

PROMETNA, ULIČNA I KOMUNALNA INFRASTRUKTURNA MREŽA - **PROMET**

legenda:

GRANICE
- OBUHVAT UPU-A
- GRANICA NAMJENA
- UDALJENOST GRANICE OBUHVATA UPU-A OD OSI POSTOJEĆIH OBODNIH PROMETNICA

POVRŠINE INFRASTRUKTURNIH SUSTAVA
- GRANICE KORIDORA
- GLAVNE MJESNE ULICE
- SABIRNE ULICE
- OSTALE ULICE
- BICIKLISTIČKA STAZA

ELEMENTI KONSTRUKCIJE CESTE
- OS CESTE
- A — OZNAKA PRESJEKA CESTE

OSTALI ELEMENTI CESTE
- ZELENE POVRŠINE
- KOLNO-PJEŠAČKE POVRŠINE
- PJEŠAČKE POVRŠINE
- RUBNJAK
- OSTALI ELEMENTI - horizontalna signalizacija
- BUS — STAJALIŠTE AUTOBUSA

GRAD ZAGREB	
Naziv prostornog plana: URBANISTIČKI PLAN UREĐENJA USA ŠKOLA	
Naziv kartografskog prikaza: PROMETNA, ULIČNA I KOMUNALNA INFRASTRUKTURNA MREŽA - PROMET	
Broj kartografskog prikaza: 2.1.	Mjerilo kartografskog prikaza: 1:1000
Odluka o izradi objavljena je u: "Službenom glasniku Grada Zagreba" br.: 22 / 09.	Odluka Gradske skupštine Grada Zagreba o donošenju plana objavljena je u : "Službenom glasniku Grada Zagreba" br.: 4 / 11
Javna rasprava objavljena je: "Službeni Grada Zagreba" br.7 (od 09.04.2010). Ponovna javna rasprava objavljena je: "Službeni Grada Zagreba br.15 (od 30.09.2010.)	Javni uvid održan je: od 19.04. do 18.05.2010. Ponovni javni uvid održan je: od 04.10. do 11.10.2010.
Pečat Gradskog ureda za prostorno uređenje, izgradnju Grada, graditeljstvo, komunalne poslove i promet odgovornog za provođenje javne rasprave:	Pročelnik Gradskog ureda za prostorno uređenje, izgradnju Grada, graditeljstvo, komunalne poslove i promet: Davor Jelavić, dipl.oec. Odgovorna osoba za provođenje javne rasprave: Toni Bilušl, dipl.ing.prom.
Izrađivač plana: APZ-INŽENJERING d.d. Đorđićeva 16 HR-10000 Zagreb	arhitektonski projektni zavod-inženjering tel: 2129800 222; fax: 2129800 200 http://www.apz.hr ; e-mail: apz@apz.hr.
Pečat pravne osobe koja je izradila plan:	Odgovorna osoba: Ante Krešimir Jagić, dipl.ing.arh.
Pečat odgovornog voditelja izrade plana:	Odgovorni voditelj izrade urbanističkog plana uređenja: Dina Rajković, dipl.ing.arh.
Koordinator plana: _ Za Gradski ured za prostorno uređenje, izgradnju Grada, graditeljstvo, komunalne poslove i promet: Toni Bilušl, dipl.ing.prom. _ Za APZ inženjering d.o.o.: Dina Rajković, dipl.ing.arh.	
Stručni tim u izradi plana: 1. Sergej Glisprović, dipl.ing.arh. 2. Miroslav Kaščić, dipl.ing.građ. 3. Mareur Demirović, dipl.ing.el. 4. Peter Josipovski, dipl.ing.stroj.	Suradnja u izradi plana: 5. Martina Aničić, dipl.ing.ur.kraj. 6. Goran Teodorović, ing.građ. 7. Marko Cvjetko, dipl.ing.arh. 8. Miron Hižina, dipl.ing.arh. 9. Robert Lohar, dipl.ing.arh.
Pečat Gradske Skupštine Grada Zagreba:	Predsjednik Gradske skupštine Grada Zagreba: Boris Šprem, dipl.iur.
Istovjetnost ovog prostornog plana s izvornikom ovjerava:	Pečat nadležnog tijela:

kartografski
prikaz br. 2.1.1.

M 1:1000

0 10 50 100

Grad Zagreb
Urbanistički plan uređenja
USA škola


PROMETNA, ULIČNA I KOMUNALNA INFRASTRUKTURNA MREŽA -
POSTOJEĆA INFRASTRUKTURA

legenda:


- GRANICE
- OBUHVAT UPU-A
- STANJE NA KAT. PLANU
- STANJE NA TERENU
- EL. STUP BETONSKI
- EL. STUP DRVENI
- VODA ZATVARAČ
- VODA HIDRANT
- VODA ŠAHT SLIVNIK
- ŠAHT KANALIZACIJA

GRAD ZAGREB	
Naziv prostornog plana: URBANISTIČKI PLAN UREĐENJA USA ŠKOLA	
Naziv kartografskog prikaza: PROMETNA, ULIČNA I KOMUNALNA INFRASTRUKTURNA MREŽA - POSTOJEĆA INFRASTRUKTURA	
Broj kartografskog prikaza: 2.1.1.	Mjerilo kartografskog prikaza: 1:1000
Odluka o izradi objavljena je u: "Službenom glasniku Grada Zagreba" br.: 22 / 09.	Odluka Gradske skupštine Grada Zagreba o donošenju plana objavljena je u: "Službenom glasniku Grada Zagreba" br.: 4 / 11
Javna rasprava objavljena je: "Službeni Grada Zagreba" br 7 od 09.04.2010. Ponovna javna rasprava objavljena je: "Službeni Grada Zagreba br 15 od 24.09.2010."	Javni uvid održan je: od 19.04. do 18.05.2010. Ponovni javni uvid održan je: od 04.10. do 11.10.2010.
Pečat Gradskog ureda za prostorno uređenje, izgradnju Grada, graditeljstvo, komunalne poslove i promet odgovornog za provođenje javne rasprave:	Pročelnik Gradskog ureda za prostorno uređenje, izgradnju Grada, graditeljstvo, komunalne poslove i promet: Davor Jelević, dipl.oec.
	Odgovorne osobe za provođenje javne rasprave: Toni Biluš, dipl.ing.prom.
Izrađivač plana: APZ-INŽENJERING d.d. Gredicova 19, HR-10000 Zagreb	arhitektonski projektni zavod-inženjering tel: 01/3603 222; fax: 01/3693 200 http://www.apz.hr ; e-mail: apz@apz.hr.
Pečat pravne osobe koja je izradila plan:	Odgovorne osobe: Ante Krešimir Jagić, dipl.ing.arh.
Pečat odgovornog voditelja izrade plana:	Odgovorni voditelj izrade urbanističkog plana uređenja: Dina Rajković, dipl.ing.arh.
Koordinator plana: _ Za Gradski ured za prostorno uređenje, izgradnju Grada, graditeljstvo, komunalne poslove i promet: Toni Biluš, dipl.ing.prom. _ Za APZ inženjering d.o.o.: Dina Rajković, dipl.ing.arh.	
Stručni tim u izradi plana: 1. Sanjel Gligorović, dipl.ing.arh. 2. Miroslav Kaščić, dipl.ing.građ. 3. Mevsur Demirović, dipl.ing.el. 4. Petar Josipovski, dipl.ing.elroj.	Suradnja u izradi plana: 5. Martina Antić, dipl.ing.ur.kraj. 6. Goran Teodorović, ing.građ. 7. Marko Colaković, dipl.ing.arh. 8. Miron Hržina, dipl.ing.arh. 9. Robert Loher, dipl.ing.arh.
Pečat Gradske Skupštine Grada Zagreba:	Predsjednik Gradske skupštine Grada Zagreba: Boris Šprem, dipl.iur.
Istovjetnost ovog prostornog plana s izvornikom ovjerava:	Pečat nadležnog tijela:


A1

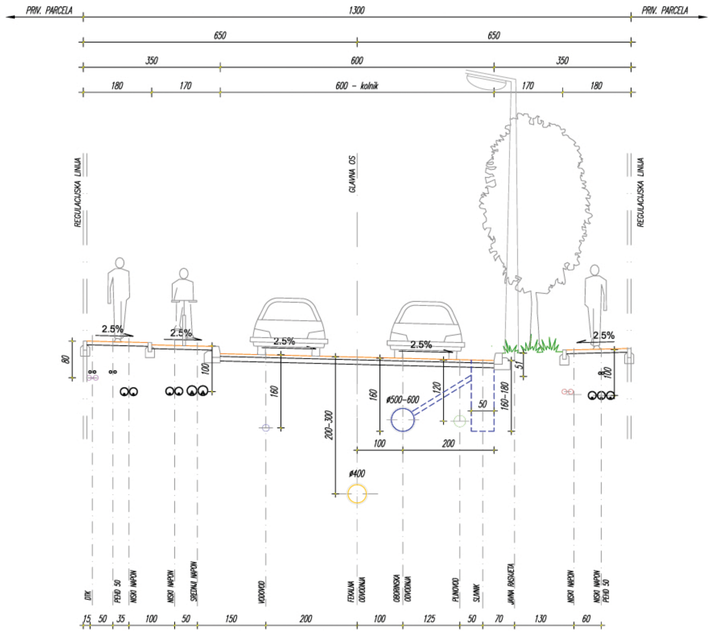

A2

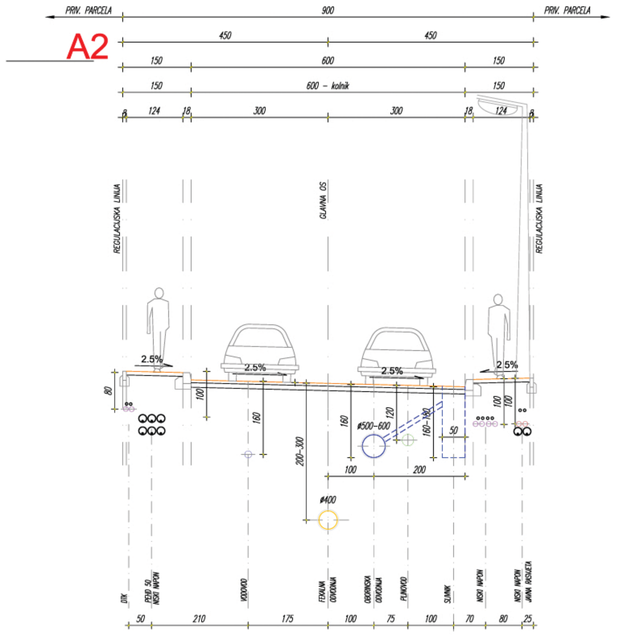

A3

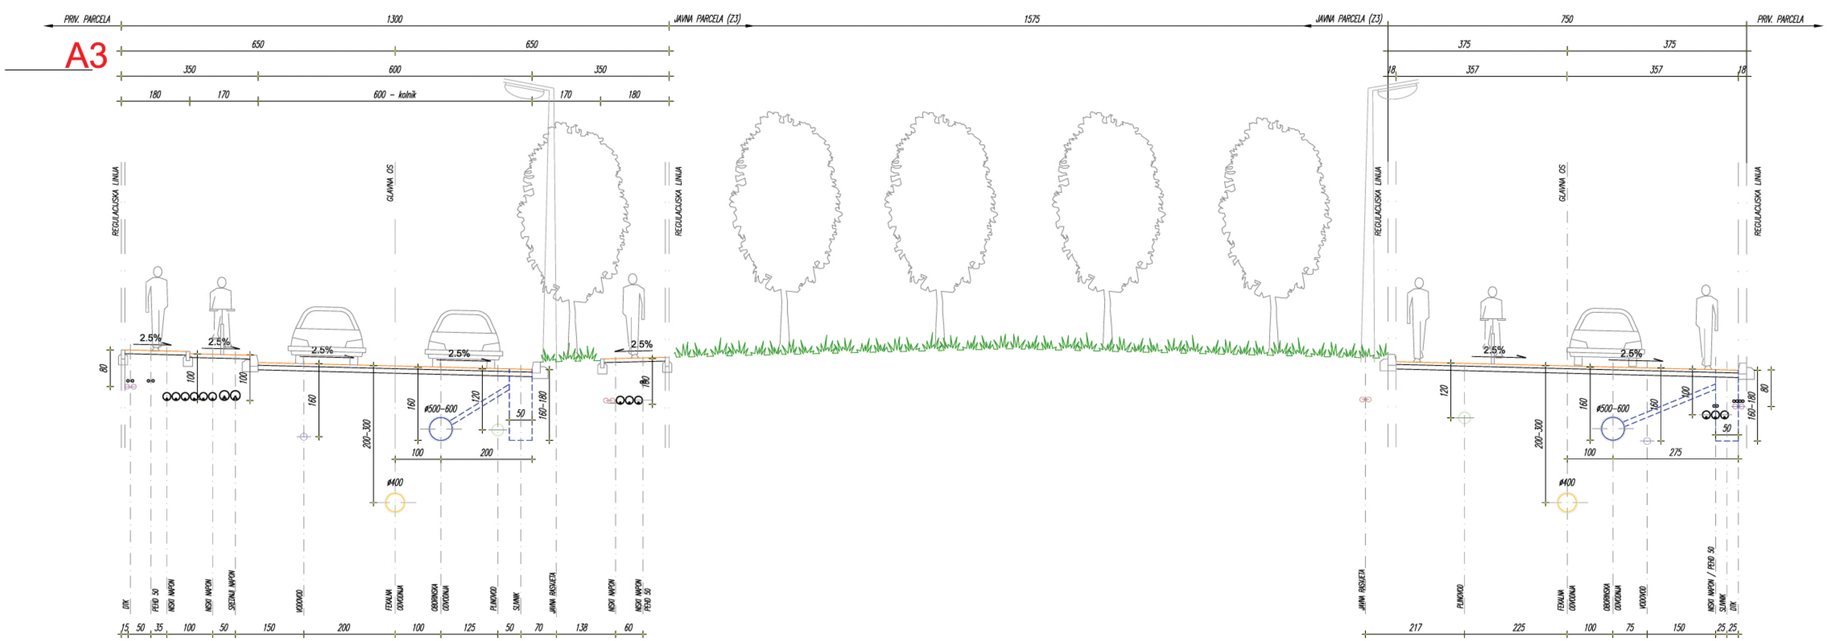

kartografski prikaz br. 2.1.2.

M 1:200

sjever

0 10 50 100

Grad Zagreb
urbanistički plan uređenja USA škola

PROMETNA, ULIČNA I KOMUNALNA INFRASTRUKTURNA MREŽA - **NAČELNI KARAKTERISTIČNI PROFILI ULICA I PROMETNICA** - prilog

GRAD ZAGREB

Naziv prostornog plana:
URBANISTIČKI PLAN UREĐENJA USA ŠKOLA

Naziv kartografskog prikaza:
PROMETNA, ULIČNA I KOMUNALNA INFRASTRUKTURNA MREŽA - NAČELNI KARAKTERISTIČNI PROFILI ULICA I PROMETNICA

Broj kartografskog prikaza: 2.1.2.	Mjerilo kartografskog prikaza: 1:200
Odluka o izradi objavljena je u: "Službenom glasniku Grada Zagreba" br.: 22 / 09.	Odluka Gradske skupštine Grada Zagreba o donošenju plana objavljena je u : "Službenom glasniku Grada Zagreba" br.: 4 / 11
Javna rasprava objavljena je: "Glasnik Grada Zagreba br. 7 (od 09.04.2010.)" Ponovna javna rasprava objavljena je: "Glasnik Grada Zagreba" br.19 (od 24.09.2010.)	Javni uvid održan je: od 19.04. do 18.05.2010. Ponovni javni uvid održan je: od 04.10. do 11.10.2010.
Pečat Gradskog ureda za prostorno uređenje, izgradnju Grada, graditeljstvo, komunalne poslove i promet odgovornog za provođenje javne rasprave:	Pročelnik Gradskog ureda za prostorno uređenje, izgradnju Grada, graditeljstvo, komunalne poslove i promet: Davor Jelavić, dipl.oec. Odgovorna osoba za provođenje javne rasprave: Toni Biluš, dipl.ing.prom.
Izrađivač plana: APZ-INŽENJERING d.d. Grahovina 15 HR-10000 Zagreb	arhitektonski projektni zavod-inženjering tel: 015803 222, fax: 015803 200 http://www.apz.hr , e-mail: apz@apz.hr.
Pečat pravne osobe koja je izradila plan:	Odgovorna osoba: Ante Krešimir Jagić, dipl.ing.arh.
Pečat odgovornog voditelja izrade plana:	Odgovorni voditelj izrade urbanističkog plana uređenja: Dina Rajković, dipl.ing.arh.
Koordinator plana: _ Za Gradski ured za prostorno uređenje, izgradnju Grada, graditeljstvo, komunalne poslove i promet: Toni Biluš, dipl.ing.prom. _ Za APZ inženjering d.o.o.: Dina Rajković, dipl.ing.arh.	
Stručni tim u izradi plana: 1. Sanjaj Gligorović, dipl.ing.arh. 2. Miroslav Kaliđić, dipl.ing.građ. 3. Mersad Đemtirović, dipl.ing.el. 4. Petar Jasijanović, dipl.ing.stroj.	Suradnja u izradi plana: 5. Martina Anočić, dipl.ing.ur.kraj. 6. Goran Teodorović, ing.građ. 7. Marko Čolakto, dipl.ing.arh. 8. Miron Hižina, dipl.ing.arh. 9. Robert Loher, dipl.ing.arh.
Pečat Gradske Skupštine Grada Zagreba:	Predsjednik Gradske skupštine Grada Zagreba: Boris Šprem, dipl.iur.
Istovjetnost ovog prostornog plana s izvornikom ovjerava:	Pečat nadležnog tijela:

kartografski
prikaz br. 2.2.

M 1:1000

0 10 50 100 sjever

Grad Zagreb
Urbanistički plan uređenja USA škola

PROMETNA, ULIČNA I KOMUNALNA INFRASTRUKTURNA MREŽA - **POŠTA I TELEKOMUNIKACIJE**

legenda:

- GRANICE
  - OBUHVAT UPU-A
  - GRANICA NAMJENA
- ELEMENTI KONSTRUKCIJE CESTE
  - OS CESTE
- POVRŠINE INFRASTRUKTURNIH SUSTAVA
  - GRANICE KORIDORA
- POŠTA I TELEKOMUNIKACIJE
  - PLANIRANI TK PODZEMNI VOD
  - PLANIRANI TK ZDENAC
  - D1 OZNAKA ZDENCA

GRAD ZAGREB

Naziv prostornog plana:
URBANISTIČKI PLAN UREĐENJA USA ŠKOLA

Naziv kartografskog prikaza:
PROMETNA, ULIČNA I KOMUNALNA INFRASTRUKTURNA MREŽA - POŠTA I TELEKOMUNIKACIJE

Broj kartografskog prikaza: 2.2.	Mjerilo kartografskog prikaza: 1:1000
Odluka o izradi objavljena je u: "Službenom glasniku Grada Zagreba" br.: 22 / 09.	Odluka Gradske skupštine Grada Zagreba o donošenju plana objavljena je u : "Službenom glasniku Grada Zagreba" br.: 4 / 11
Javna rasprava objavljena je: "Službeni Grada Zagreba" br.7 od 09.04.2010. Ponovna javna rasprava objavljena je: "Službeni Grada Zagreba br.16 od 29.09.2010.)	Javni uvid održan je: od 19.04. do 18.05.2010. Ponovni javni uvid održan je: od 04.10. do 11.10.2010.
Pečat Gradskog ureda za prostorno uređenje, izgradnju Grada, graditeljstvo, komunalne poslove i promet odgovornog za provođenja javne rasprave:	Pročelnik Gradskog ureda za prostorno uređenje, izgradnju Grada, graditeljstvo, komunalne poslove i promet: Davor Jelavić, dipl.oec. Odgovorna osoba za provođenje javne rasprave: Toni Bilušl, dipl.ing.prom.
Izradivač plana: APZ-INŽENJERING d.d. Gramovna 19 HR-10000 Zagreb	arhitektonski projektni zavod-inženjering tel: 01/3903 222; fax: 01/3693 200 http://www.apz.hr ; e-mail: apz@apz.hr.
Pečat pravne osobe koja je izradila plan:	Odgovorna osoba: Ante Krešimir Jagić, dipl.ing.arh.
Pečat odgovornog voditelja izrade plana:	Odgovorni voditelj izrade urbanističkog plana uređenja: Dina Rajković, dipl.ing.arh.
Koordinator plana: _ Za Gradski ured za prostorno uređenje, izgradnju Grada, graditeljstvo, komunalne poslove i promet: Toni Bilušl, dipl.ing.prom. _ Za APZ inženjering d.o.o.: Dina Rajković, dipl.ing.arh.	
Stručni tim u izradi plana: 1. Sergej Gligorović, dipl.ing.arh. 2. Miroslav Kaščić, dipl.ing.građ. 3. Marcel Dembović, dipl.ing.el. 4. Peter Josipović, dipl.ing.stroj.	Suradnja u izradi plana: 5. Martina Antić, dipl.ing.ur.kraj. 6. Goran Teodorović, ing.građ. 7. Marko Cvetko, dipl.ing.arh. 8. Miron Hižinu, dipl.ing.arh. 9. Robert Loher, dipl.ing.arh.
Pečat Gradske Skupštine Grada Zagreba:	Predsjednik Gradske skupštine Grada Zagreba: Boris Šprem, dipl.iur.
Istovjetnost ovog prostornog plana s izvornikom ovjerava:	Pečat nadležnog tijela:

kartografski
prikaz br. 2.3.

M 1:1000

0 10 50 100

Grad Zagreb
Urbanistički plan uređenja USA škola

PROMETNA, ULIČNA I KOMUNALNA INFRASTRUKTURNA MREŽA - **ELEKTROENERGETIKA**

legenda:

- GRANICE
  - OBUHVAT UPU-A
  - GRANICA NAMJENA
- ELEMENTI KONSTRUKCIJE CESTE
  - OS CESTE
- POVRŠINE INFRASTRUKTURNIH SUSTAVA
  - GRANICE KORIDORA
- ELEKTROENERGETIKA
  - ELEKTRIKA 10kV VOD - PLANIRANI
  - ELEKTRIKA 0.4kV VOD - PLANIRANI
  - JAVNA RASVJETA - PLANIRANI
  - PLANIRANA TRAFOSTANICA
  - PLANIRANI STUP JAVNE RASVJETE
  - PLANIRANI SAMOSTOJEĆI RAZVODNI ORMAR

GRAD ZAGREB

Naziv prostornog plana:
URBANISTIČKI PLAN UREĐENJA USA ŠKOLA

Naziv kartografskog prikaza:
PROMETNA, ULIČNA I KOMUNALNA INFRASTRUKTURNA MREŽA - ELEKTROENERGETIKA

Broj kartografskog prikaza: 2.3.	Mjerilo kartografskog prikaza: 1:1000
Odluka o izradi objavljena je u: "Službenom glasniku Grada Zagreba" br.: 22 / 09.	Odluka Gradske skupštine Grada Zagreba o donošenju plana objavljena je u : "Službenom glasniku Grada Zagreba" br.: 4 / 11
Javna rasprava objavljena je: "Službeni Grada Zagreba" br.7 od 09.04.2010. Ponovna javna rasprava objavljena je: "Službeni Grada Zagreba br. 15 od 30.09.2010."	Javni uvid održan je: od 19.04. do 18.05.2010. Ponovni javni uvid održan je: od 04.10. do 11.10.2010.
Pečat Gradskog ureda za prostorno uređenje, izgradnju Grada, graditeljstvo, komunalne poslove i promet odgovornog za provođenje javne rasprave:	Pročelnik Gradskog ureda za prostorno uređenje, izgradnju Grada, graditeljstvo, komunalne poslove i promet: Davor Jelavić, dipl.oec. Odgovorna osoba za provođenje javne rasprave: Toni Biluš, dipl.ing.prom.
Izradivač plana: APZ-INŽENJERING d.d. Đorđićeva 16 HR-10000 Zagreb	arhitektonski projektni zavod-inženjering tel: 01/3905 222; fax: 01/3905 220 http://www.apz.hr; e-mail: apz@apz.hr;
Pečat pravne osobe koja je izradila plan:	Odgovorna osoba: Ante Krešimir Jagić, dipl.ing.arh.
Pečat odgovornog voditelja izrade plana:	Odgovorni voditelj izrade urbanističkog plana uređenja: Dina Rajković, dipl.ing.arh.
Koordinator plana: _ Za Gradski ured za prostorno uređenje, izgradnju Grada, graditeljstvo, komunalne poslove i promet: _ Za APZ inženjering d.o.o.:	Toni Biluš, dipl.ing.prom. Dina Rajković, dipl.ing.arh.
Stručni tim u izradi plana: 1. Sergej Gligorović, dipl.ing.arh. 2. Miroslav Kaščić, dipl.ing.građ. 3. Manaur Demirović, dipl.ing.el. 4. Petar Jozipović, dipl.ing.stroj.	Suradnja u izradi plana: 5. Martina Anišić, dipl.ing.ur.kraj. 6. Goran Teodorović, ing.građ. 7. Marko Cvitetko, dipl.ing.arh. 8. Miron Hižina, dipl.ing.arh. 9. Robert Loher, dipl.ing.arh.
Pečat Gradske Skupštine Grada Zagreba:	Predsjednik Gradske skupštine Grada Zagreba: Boris Šprem, dipl.iur.
Istovjetnost ovog prostornog plana s izvornikom ovjerava:	Pečat nadležnog tijela:

kartografski prikaz br. 2.4.

M 1:1000

0 10 50 100

sjever

Grad Zagreb
Urbanistički plan uređenja USA škola

PROMETNA, ULIČNA I KOMUNALNA INFRASTRUKTURNA MREŽA - **PLINOOPSKRBA**

legenda:

- GRANICE
  - OBUHVAT UPU-A
  - GRANICA NAMJENA
- ELEMENTI KONSTRUKCIJE CESTE
  - OS CESTE
- POVRŠINE INFRASTRUKTURNIH SUSTAVA
  - GRANICE KORIDORA
- ENERGETSKI SUSTAV
  - CIJEVNI TRANSPORT PLINA
  - PLANIRANI PLINOVOD
  - PLANIRANI PLINSKI SPREMNIK

GRAD ZAGREB	
Naziv prostornog plana: URBANISTIČKI PLAN UREĐENJA USA ŠKOLA	
Naziv kartografskog prikaza: PROMETNA, ULIČNA I KOMUNALNA INFRASTRUKTURNA MREŽA - PLINOOPSKRBA	
Broj kartografskog prikaza: 2.4.	Mjerilo kartografskog prikaza: 1:1000
Odluka o izradi objavljena je u: "Službenom glasniku Grada Zagreba" br.: 22 / 09.	Odluka Gradske skupštine Grada Zagreba o donošenju plana objavljena je u : "Službenom glasniku Grada Zagreba" br.: 4 / 11
Javna rasprava objavljena je: "Službeni Grada Zagreba" br 7 od 06.04.2010. Ponovna javna rasprava objavljena je: "Službeni Grada Zagreba br.10 od 24.09.2010."	Javni uvid održan je: od 19.04. do 18.05.2010. Ponovni javni uvid održan je: od 04.10. do 11.10.2010.
Pečat Gradskog ureda za prostorno uređenje, izgradnju Grada, graditeljstvo, komunalne poslove i promet odgovornog za provođenje javne rasprave:	Pročelnik Gradskog ureda za prostorno uređenje, izgradnju Grada, graditeljstvo, komunalne poslove i promet: Davor Jelavić, dipl.oec.
	Odgovorna osoba za provođenje javne rasprave: Toni Biluš, dipl.ing.prom.
Izrađivač plana: APZ-INŽENJERING d.d. Granovine 10 HR-10000 Zagreb	arhitektonski projektni zavod-inženjering tel: 01/3903 222; fax: 01/3903 200 http://www.apz.hr e-mail: apz@apz.hr.
Pečat pravne osobe koja je izradila plan:	Odgovorna osoba: Ante Krešimir Jagić, dipl.ing.arh.
Pečat odgovornog voditelja izrade plana:	Odgovorni voditelj izrade urbanističkog plana uređenja: Dina Rajković, dipl.ing.arh.
Koordinator plana: _ Za Gradski ured za prostorno uređenje, izgradnju Grada, graditeljstvo, komunalne poslove i promet: Toni Biluš, dipl.ing.prom. _ Za APZ inženjering d.d.o.o.: Dina Rajković, dipl.ing.arh.	
Stručni tim u izradi plana: 1. Renata Vitaponović, dipl.ing.arh. 2. Miroslav Kaščić, dipl.ing.građ. 3. Mensur Demirović, dipl.ing.el. 4. Petar Josipovski, dipl.ing.stroj.	Suradnja u izradi plana: 5. Martina Antić, dipl.ing.ur.kraj. 6. Goran Teodorović, ing.građ. 7. Marko Cvitešić, dipl.ing.arh. 8. Miron Hižina, dipl.ing.arh. 9. Robert Loher, dipl.ing.arh.
Pečat Gradske Skupštine Grada Zagreba:	Predsjednik Gradske skupštine Grada Zagreba: Boris Šprem, dipl.ur.
Istovjetnost ovog prostornog plana s izvornikom ovjerava:	Pečat nadležnog tijela:

kartografski
prikaz br. 2.5.

M 1:1000

0 10 50 100

sjever

Grad Zagreb
Urbanistički plan uređenja
USA škola

PROMETNA, ULIČNA I KOMUNALNA INFRASTRUKTURNA MREŽA -
VODNOGOSPODARSKI SUSTAV - VODOOPSKRBA I KORIŠTENJE VODA

legenda:

- GRANICE
  - OBUHVAT UPU-A
  - GRANICA NAMJENA
- ELEMENTI KONSTRUKCIJE CESTE
  - OS CESTE
- POVRŠINE INFRASTRUKTURNIH SUSTAVA
  - GRANICE KORIDORA
- VODNOGOSPODARSKI SUSTAV
  - VODOOPSKRBA
    - PLANIRANI VODOVOD
    - HIDRANTSKA MREŽA
    - HIDRANT
    - REVIZIONO OKNO
    - DN 225 mm PEHD OPIS

GRAD ZAGREB

Naziv prostornog plana:
URBANISTIČKI PLAN UREĐENJA USA ŠKOLA

Naziv kartografskog prikaza:
PROMETNA, ULIČNA I KOMUNALNA INFRASTRUKTURNA MREŽA - VODNOGOSPODARSKI SUSTAV - VODOOPSKRBA I KORIŠTENJE VODA

Broj kartografskog prikaza: 2.5.	Mjerilo kartografskog prikaza: 1:1000
Odluka o izradi objavljena je u: "Službenom glasniku Grada Zagreba" br.: 22 / 09.	Odluka Gradske skupštine Grada Zagreba o donošenju plana objavljena je u : "Službenom glasniku Grada Zagreba" br.: 4 / 11
Javna rasprava objavljena je: "Službenik Grada Zagreba" br.7 od 09.04.2010. Ponovna javna rasprava objavljena je: "Službenik Grada Zagreba br.15 od 24.09.2010."	Javni uvid održan je: od 19.04. do 18.05.2010. Ponovni javni uvid održan je: od 04.10. do 11.10.2010.
Pečat Gradskog ureda za prostorno uređenje, izgradnju Grada, graditeljstvo, komunalne poslove i promet odgovornog za provođenje javne rasprave:	Prođelnik Gradskog ureda za prostorno uređenje, izgradnju Grada, graditeljstvo, komunalne poslove i promet: Davor Jelavić, dipl.oec. Odgovorna osoba za provođenje javne rasprave: Toni Biluš, dipl.ing.prom.
Izradivač plana: APZ-INŽENJERING d.d. Gundulićeva 18 HR-10000 Zagreb	arhitektonski projektni zavod-inženjering tel: 01/3603 222; fax: 01/3603 200 http://www.apz.hr ; e-mail: apz@apz.hr.
Pečat pravne osobe koja je izradila plan:	Odgovorna osoba: Ante Krešimir Jagić, dipl.ing.arh.
Pečat odgovornog voditelja izrade plana:	Odgovorni voditelj izrade urbanističkog plana uređenja: Dina Rajković, dipl.ing.arh.
Koordinator plana: _ Za Gradski ured za prostorno uređenje, izgradnju Grada, graditeljstvo, komunalne poslove i promet: Toni Biluš, dipl.ing.prom. _ Za APZ inženjering d.o.o.: Dina Rajković, dipl.ing.arh.	
Stručni tim u izradi plana: 1. Senad Gligorović, dipl.ing.arh. 2. Miroslav Kaštelić, dipl.ing.građ. 3. Mervan Dembrović, dipl.ing.el. 4. Petar Josipovski, dipl.ing.elroj.	Suradnja u izradi plana: 5. Martina Antić, dipl.ing.ur.kraj. 6. Goran Teodorović, ing.građ. 7. Marko Cvitešić, dipl.ing.arh. 8. Miron Hrlina, dipl.ing.arh. 9. Robert Loher, dipl.ing.arh.
Pečat Gradske Skupštine Grada Zagreba:	Predsjednik Gradske skupštine Grada Zagreba: Boris Šprem, dipl.iur.
Istovjetnost ovog prostornog plana s izvornikom ovjerava:	Pečat nadležnog tijela:

kartografski prikaz br. 2.6.

M 1:1000

0 10 50 100

sjever

Grad Zagreb
Urbanistički plan uređenja USA škola

PROMETNA, ULIČNA I KOMUNALNA INFRASTRUKTURNA MREŽA -
VODNOGOSPODARSKI SUSTAV - ODVODNJA OTPADNIH VODA

legenda:

- GRANICE
  - OBUHVAT UPU-A
  - GRANICA NAMJENA
- ELEMENTI KONSTRUKCIJE CESTE
  - OS CESTE
- POVRŠINE INFRASTRUKTURNIH SUSTAVA
  - GRANICE KORIDORA
- VODNOGOSPODARSKI SUSTAV ODVODNJA OTPADNIH VODA
  - PLANIRANA ODVODNJA (FEKALNA)
  - PLANIRANA ODVODNJA (OBORINSKA)
  - POSTOJEĆI TKII ⌀40 cm
  - VODOTOK - II. KATEGORIJA (POSTOJEĆI KANAL MALIČEVAC)
  - RB I RETENCIJSKI BAZEN I
  - RB II RETENCIJSKI BAZEN II

GRAD ZAGREB

Naziv prostornog plana:
URBANISTIČKI PLAN UREĐENJA USA ŠKOLA

Naziv kartografskog prikaza:
PROMETNA, ULIČNA I KOMUNALNA INFRASTRUKTURNA MREŽA - VODNOGOSPODARSKI SUSTAV - ODVODNJA OTPADNIH VODA

Broj kartografskog prikaza: 2.6.	Mjerilo kartografskog prikaza: 1:1000
Odluka o izradi objavljena je u: "Službenom glasniku Grada Zagreba" br.: 22 / 09.	Odluka Gradske skupštine Grada Zagreba o donošenju plana objavljena je u : "Službenom glasniku Grada Zagreba" br.: 4 / 11
Javna rasprava objavljena je: "Službeni Grada Zagreba" br 7 od 06.04.2010. Ponovna javna rasprava objavljena je: "Službeni Grada Zagreba br.10 od 24.09.2010."	Javni uvid održan je: od 19.04. do 18.05.2010. Ponovni javni uvid održan je: od 04.10. do 11.10.2010.
Pečat Gradskog ureda za prostorno uređenje, izgradnju Grada, graditeljstvo, komunalne poslove i promet odgovornog za provođenje javne rasprave:	Pročelnik Gradskog ureda za prostorno uređenje, izgradnju Grada, graditeljstvo, komunalne poslove i promet: Davor Jelavić, dipl.oec. Odgovorna osoba za provođenje javne rasprave: Toni Biluš, dipl.ing.prom.
Izrađivač plana: APZ-INŽENJERING d.d. Granovska 10 HR-10000 Zagreb	arhitektonski projektni zavod-inženjering tel: 01/3903 222; fax: 01/3903 200 http://www.apz.hr e-mail: apz@apz.hr.
Pečat pravne osobe koja je izradila plan:	Odgovorna osoba: Anta Knežimir Jagić, dipl.ing.arh.
Pečat odgovornog voditelja izrade plana:	Odgovorni voditelj izrade urbanističkog plana uređenja: Dina Rajković, dipl.ing.arh.
Koordinator plana: _ Za Gradski ured za prostorno uređenje, izgradnju Grada, graditeljstvo, komunalne poslove i promet: _ Za APZ inženjering d.d.o.o.:	Toni Biluš, dipl.ing.prom. Dina Rajković, dipl.ing.arh.
Stručni tim u izradi plana: 1. Renzel Olijanović, dipl.ing.arh. 2. Miroslav Kaščić, dipl.ing.građ. 3. Mensur Demirović, dipl.ing.el. 4. Petar Josipovnik, dipl.ing.stroj.	Suradnja u izradi plana: 5. Martina Antić, dipl.ing.ur.kraj. 6. Dorian Teodorović, ing.građ. 7. Marko Cvetko, dipl.ing.arh. 8. Miron Hižina, dipl.ing.arh. 9. Robert Loher, dipl.ing.arh.
Pečat Gradske Skupštine Grada Zagreba:	Predsjednik Gradske skupštine Grada Zagreba: Boris Šprem, dipl.iur.
Istovjetnost ovog prostornog plana s izvornikom ovjerava:	Pečat nadležnog tijela:

kartografski prikaz br. 3.1.

M 1:1000

0 10 50 100

sjever

Grad Zagreb
Urbanistički plan uređenja USA škola

UVJETI KORIŠTENJA, UREĐENJA I ZAŠTITE POVRŠINA - **OBLICI ZAŠTITE**

legenda:

GRANICE

- OBUHVAT UPU-A
- GRANICA NAMJENA

PODRUČJE PRIMJENE POSEBNIH MJERA UREĐENJA I ZAŠTITE

- PODRUČJE POTENCIJALNO UGROŽENO BUKOM
- VODOTOK (II. KATEGORIJA)
- OŠTEĆENI PRIRODNI ILI KULTIVIRANI KRAJOBRAZ
- ZAŠTITNE ZELENE POVRŠINE

GRAD ZAGREB

Naziv prostornog plana:
URBANISTIČKI PLAN UREĐENJA USA ŠKOLA

Naziv kartografskog prikaza:
UVJETI KORIŠTENJA, UREĐENJA I ZAŠTITE POVRŠINA - OBLICI ZAŠTITE

Broj kartografskog prikaza: 3.1.	Mjerilo kartografskog prikaza: 1:1000
Odluka o izradi objavljena je u: "Službenom glasniku Grada Zagreba" br.: 22 / 09.	Odluka Gradske skupštine Grada Zagreba o donošenju plana objavljena je u : "Službenom glasniku Grada Zagreba" br.: 4 / 11
Javna rasprava objavljena je: "Glasnik Grada Zagreba" br.7 od 09.04.2010. Ponovna javna rasprava objavljena je: "Glasnik Grada Zagreba br. 15 od 30.09.2010.)	Javni uvid održan je: od 19.04. do 18.05.2010. Ponovni javni uvid održan je: od 04.10. do 11.10.2010.
Pečat Gradskog ureda za prostorno uređenje, izgradnju Grada, graditeljstvo, komunalne poslove i promet odgovornog za provođenje javne rasprave:	Pročelnik Gradskog ureda za prostorno uređenje, izgradnju Grada, graditeljstvo, komunalne poslove i promet: Davor Jelavić, dipl.oec. Odgovorna osoba za provođenje javne rasprave: Toni Bilušić, dipl.ing.prom.
Izradivač plana: APZ-INŽENJERING d.d. Radnička 18 HR-10000 Zagreb	arhitektonski projektni zavod-inženjering tel: 01/3903 222; fax: 01/3903 220 http://www.apz.hr e-mail: apz@apz.hr.
Pečat pravne osobe koja je izradila plan:	Odgovorna osoba: Ante Krešimir Jagić, dipl.ing.arh.
Pečat odgovornog voditelja izrade plana:	Odgovorni voditelj izrade urbanističkog plana uređenja: Dina Rajković, dipl.ing.arh.
Koordinator plana: _ Za Gradski ured za prostorno uređenje, izgradnju Grada, graditeljstvo, komunalne poslove i promet: _ Za APZ inženjering d.o.o.:	Toni Bilušić, dipl.ing.prom. Dina Rajković, dipl.ing.arh.
Stručni tim u izradi plana: 1. Sergej Gligorović, dipl.ing.arh. 2. Miroslav Kelbl, dipl.ing.građ. 3. Mensur Demirović, dipl.ing.el. 4. Petar Josipovski, dipl.ing.stroj.	Suradnja u izradi plana: 5. Martina Anišić, dipl.ing.ur.kraj. 6. Goran Teodorović, ing.građ. 7. Marko Cvitešo, dipl.ing.arh. 8. Miron Hižina, dipl.ing.arh. 9. Robert Luher, dipl.ing.arh.
Pečat Gradske Skupštine Grada Zagreba:	Predsjednik Gradske skupštine Grada Zagreba: Boris Šprem, dipl.iur.
Istovjetnost ovog prostornog plana s izvornikom ovjerava:	Pečat nadležnog tijela:

kartografski prikaz br. 3.2.

M 1:1000

0 10 50 100

sjever

Grad Zagreb
Urbanistički plan uređenja USA škola

UVJETI KORIŠTENJA, UREĐENJA I ZAŠTITE POVRŠINA -

OBLICI KORIŠTENJA I UREĐENJA

legenda:

GRANICE
- OBUHVAT UPU-A
- GRANICA NAMJENA


OBLICI KORIŠTENJA
- NOVA GRADNJA
- IS-4 OZNAKA I GRANICA ZONE
- IZG K0,5 E=VI+3 - Izg - izgrađenost građevne čestice; K0,5 - najveći koeficijent iskorištenosti - nadzemno; E - najveći broj etaža građevine

GRAD ZAGREB

Naziv prostornog plana:
URBANISTIČKI PLAN UREĐENJA USA ŠKOLA

Naziv kartografskog prikaza:
UVJETI KORIŠTENJA, UREĐENJA I ZAŠTITE POVRŠINA -
OBLICI KORIŠTENJA I UREĐENJA

Broj kartografskog prikaza: 3.2.	Mjerilo kartografskog prikaza: 1:1000
Odluka o izradi objavljena je u: "Službenom glasniku Grada Zagreba" br.: 22 / 09.	Odluka Gradske skupštine Grada Zagreba o donošenju plana objavljena je u : "Službenom glasniku Grada Zagreba" br.: 4 / 11
Javne rasprava objavljena je: "Službeni Grada Zagreba" br.7 od 09.04.2010. Ponovna javna rasprava objavljena je: "Službeni Grada Zagreba br.15 od 24.09.2010.)	Javni uvid održan je: od 19.04. do 18.05.2010. Ponovni javni uvid održan je: od 04.10. do 11.10.2010.
Pečat Gradskog ureda za prostorno uređenje, izgradnju Grada, graditeljstvo, komunalne poslove i promet odgovornog za provođenja javne rasprave:	Pročelnik Gradskog ureda za prostorno uređenje, izgradnju Grada, graditeljstvo, komunalne poslove i promet: Davor Jelenić, dipl.oec. Odgovorne osobe za provođenje javne rasprave: Toni Bilušć, dipl.ing.prom.
Izrađivač plana: APZ-INŽENJERING d.d. Gregorova 18 HR-10000 Zagreb	arhitektonski projektni zavod-inženjering tel: 01/3903 222; fax: 01/3903 200 http://www.apz.hr ; e-mail: apz@apz.hr.
Pečat pravne osobe koja je izradila plan:	Odgovorne osobe: Ante Krešimir Jagić, dipl.ing.arh.
Pečat odgovornog voditelja izrade plana:	Odgovorni voditelj izrade urbanističkog plana uređenja: Dina Rajković, dipl.ing.arh.
Koordinator plana: _ Za Gradski ured za prostorno uređenje, izgradnju Grada, graditeljstvo, komunalne poslove i promet: _ Za APZ inženjering d.o.o.:	Toni Bilušć, dipl.ing.prom. Dina Rajković, dipl.ing.arh.
Stručni tim u izradi plana: 1. Senad Gligorović, dipl.ing.arh. 2. Miroslav Kelčić, dipl.ing.građ. 3. Mensur Demirović, dipl.ing.el. 4. Petar Jovljanovski, dipl.ing.stroj.	Suradnja u izradi plana: 5. Martina Aničić, dipl.ing.ur.kraj. 6. Goran Teodorović, ing.građ. 7. Marko Cvjetko, dipl.ing.arh. 8. Miron Hižinc, dipl.ing.arh. 9. Robert Loher, dipl.ing.arh.
Pečat Gradske Skupštine Grada Zagreba:	Predsjednik Gradske skupštine Grada Zagreba: Boris Šprem, dipl.iur.
Istovjetnost ovog prostornog plana s izvornikom ovjerava:	Pečat nadležnog tijela:

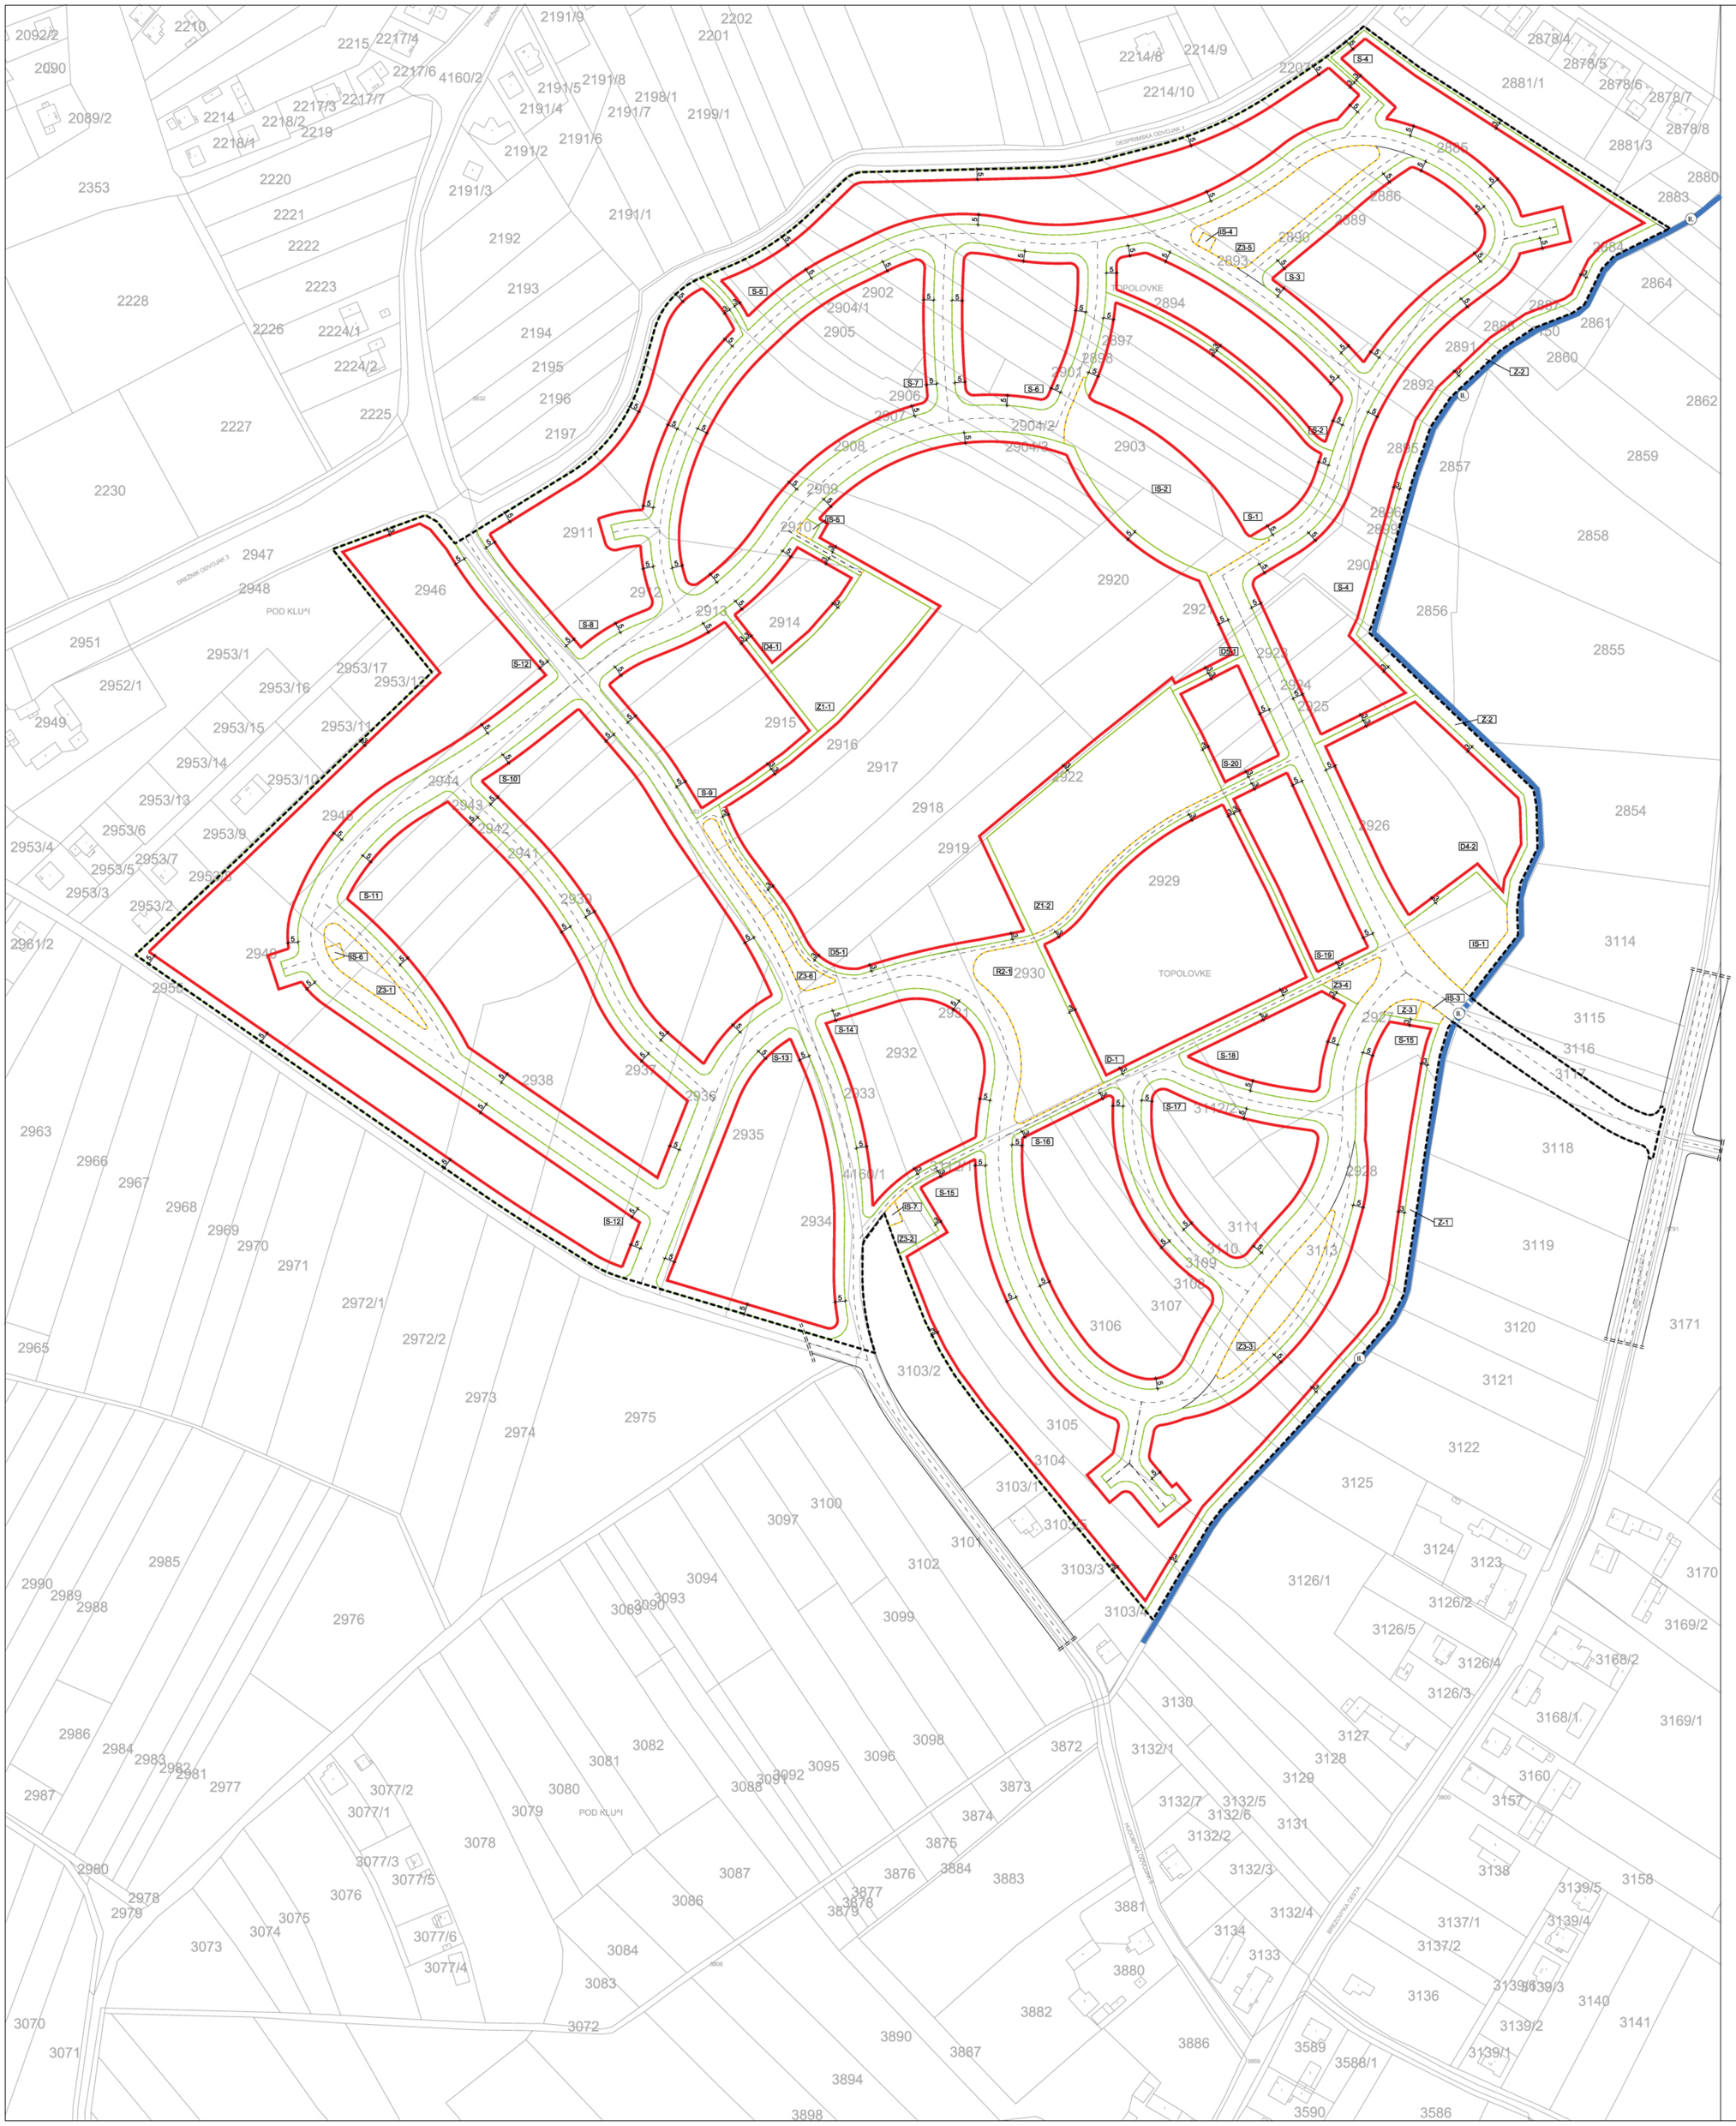

kartografski prikaz br. 4.1.

M 1:1000

0 10 50 100

sjever

Grad Zagreb
Urbanistički plan uređenja USA škola

NAČIN I UVJETI GRADNJE -
NAČIN I UVJETI GRADNJE

legenda:

GRANICE
- OBUHVAT UPU-A
- GRANICA NAMJENA

UVJETI GRADNJE
- IS-4 OZNAKA KAZETE I GRANICA ZONE
- REGULACIJSKI PRAVAC
- GRAĐEVNI PRAVAC
- UDALJENOST GRAĐEVNOG PRAVCA OD REGULACIJSKOG PRAVCA

VODE
- II. VODOTOK (II. KATEGORIJA)

Tablica: Okvirni pokazatelji za pojedine zone u prostoru

GRAD ZAGREB	
Naziv prostornog plana: URBANISTIČKI PLAN UREĐENJA USA ŠKOLA	
Naziv kartografskog prikaza: NAČIN I UVJETI GRADNJE - NAČIN I UVJETI GRADNJE	
Broj kartografskog prikaza: 4.1.	Mjerilo kartografskog prikaza: 1:1000
Odluka o izradi objavljena je u "Službenom glasniku Grada Zagreba" br.: 22 / 09.	Odluka Gradske skupštine Grada Zagreba o donošenju plana objavljena je u "Službenom glasniku Grada Zagreba" br.: 4 / 11
Javna rasprava objavljena je: "Službeni Grada Zagreba" br.7 od 06.04.2010. Ponovna javna rasprava objavljena je: "Službeni Grada Zagreba br.15 od 24.09.2010."	Javni uvid održan je: od 19.04. do 18.05.2010. Ponovni javni uvid održan je: od 04.10. do 11.10.2010.
Pečat Gradskog ureda za prostorno uređenje, izgradnju Grada, graditeljstvo, komunalne poslove i promet odgovornog za provođenje javne rasprave:	Pročelnik Gradskog ureda za prostorno uređenje, izgradnju Grada, graditeljstvo, komunalne poslove i promet: Davor Jelavić, dipl.oec. Odgovorna osoba za provođenje javne rasprave: Toni Biluš, dipl.ing.prom.
Izrađivač plana: APZ-INŽENJERING d.d. Gradusova 10 HR-10000 Zagreb	arhitektonski projektni zavod-inženjering tel. 01/3903 222; fax: 01/3903 200 http://www.apz.hr ; e-mail: apz@apz.hr.
Pečat pravne osobe koja je izradila plan:	Odgovorna osoba: Ante Kreačnir Jagić, dipl.ing.arh.
Pečat odgovornog voditelja izrade plana:	Odgovorni voditelj izrade urbanističkog plana uređenja: Dina Rajković, dipl.ing.arh.
Koordinator plana: _ Za Gradski ured za prostorno uređenje, izgradnju Grada, graditeljstvo, komunalne poslove i promet: Toni Biluš, dipl.ing.prom. _ Za APZ inženjering d.o.o.: Dina Rajković, dipl.ing.arh.	
Stručni tim u izradi plana: 1. Sergej Gligorović, dipl.ing.arh. 2. Miroslav Kaščić, dipl.ing.građ. 3. Manuel Dembrović, dipl.ing.el. 4. Petar Josipovski, dipl.ing.stroj.	Suradnja u izradi plana: 5. Martina Antić, dipl.ing.ur.kraj. 6. Goran Teodorović, ing.građ. 7. Marko Cvetko, dipl.ing.arh. 8. Miron Hižina, dipl.ing.arh. 9. Robert Loher, dipl.ing.arh.
Pečat Gradske Skupštine Grada Zagreba:	Predsjednik Gradske skupštine Grada Zagreba: Boris Šprem, dipl.iur.
Istovjetnost ovog prostornog plana s izvornikom ovjerava:	Pečat nadležnog tijela:

kartografski
prikaz br. 4.2.

M 1:1000

0 10 50 100

sjever

Grad Zagreb
Urbanistički plan uređenja USA škola

NAČIN I UVJETI GRADNJE -
NATJEČAJI

legenda:

- GRANICE
- OBUHVAT UPU-A
- GRANICA NAMJENA
- IZRADA URBANISTIČKO - - ARHITEKTONSKIH NATJEČAJA
- OZNAKA KAZETE
- VODE
- VODOTOK (II. KATEGORIJA)

Tablica: Okvirni pokazatelji za pojedine zone u prostoru

GRAD ZAGREB	
Naziv prostornog plana: URBANISTIČKI PLAN UREĐENJA USA ŠKOLA	
Naziv kartografskog prikaza: NAČINI I UVJETI GRADNJE - NATJEČAJI	
Broj kartografskog prikaza: 4.2.	Mjerilo kartografskog prikaza: 1:1000
Odluka o izradi objavljena je u: "Službenom glasniku Grada Zagreba" br.: 22 / 09.	Odluka Gradske skupštine Grada Zagreba o donošenju plana objavljena je u : "Službenom glasniku Grada Zagreba" br.: 4 / 11
Javna rasprava objavljena je: "Službenom Gradu Zagrebu" br.7 od 09.04.2010. Ponovna javna rasprava objavljena je: "Službenom Gradu Zagrebu br.10 od 24.09.2010."	Javni uvid održan je: od 19.04. do 18.05.2010. Ponovni javni uvid održan je: od 04.10. do 11.10.2010.
Pečat Gradskog ureda za prostorno uređenje, izgradnju Grada, graditeljstvo, komunalne poslove i promet odgovornog za provođenje javne rasprave:	Pročelnik Gradskog ureda za prostorno uređenje, izgradnju Grada, graditeljstvo, komunalne poslove i promet: Davor Jelavić, dipl.oec. Odgovorne osobe za provođenje javne rasprave: Toni Biluš, dipl.ing.prom.
Izrađivač plana: APZ-INŽENJERING d.d. Granovska 10 HR-10000 Zagreb	arhitektonski projektni zavod-inženjering tel: 01/3903 222; fax: 01/3903 200 http://www.apz.hr e-mail: apz@apz.hr.
Pečat pravne osobe koja je izradila plan:	Odgovorne osobe: Anta Kreilimir Jagić, dipl.ing.arh.
Pečat odgovornog voditelja izrade plana:	Odgovorni voditelj izrade urbanističkog plana uređenja: Dina Rajković, dipl.ing.arh.
Koordinator plana: _ Za Gradski ured za prostorno uređenje, izgradnju Grada, graditeljstvo, komunalne poslove i promet: Toni Biluš, dipl.ing.prom. _ Za APZ inženjering d.d.o.o.: Dina Rajković, dipl.ing.arh.	
Stručni tim u izradi plana: 1. Renata Glogovnik, dipl.ing.arh. 2. Miroslav Kaščić, dipl.ing.grad. 3. Mensur Demirović, dipl.ing.el. 4. Peter Josipovski, dipl.ing.stroj.	Suradnja u izradi plana: 5. Martina Antić, dipl.ing.ur.kraj. 6. Goran Teodorović, ing.građ. 7. Marko Cvitešić, dipl.ing.arh. 8. Miron Hižina, dipl.ing.arh. 9. Robert Lohrer, dipl.ing.arh.
Pečat Gradske Skupštine Grada Zagreba:	Predsjednik Gradske skupštine Grada Zagreba: Boris Šprem, dipl.iur.
Istovjetnost ovog prostornog plana s izvornikom ovjerava:	Pečat nadležnog tijela:

kartografski
prikaz br. 4.3.

M 1:1000

0 10 50 100

sjever

Grad Zagreb
Urbanistički plan uređenja USA škola

NAČIN I UVJETI GRADNJE -
MJERE ZAŠTITE OD ELEMENTARNIH NEPOGODA I RATNIH OPASNOSTI

legenda:

- GRANICE
- OBUHVAT UPU-A
- GRANICA NAMJENA
- DVONAMJENSKO SKLONIŠTE NAČELNA LOKACIJA
- ZONE I DOMET RUŠENJA
- IS-4 OZNAKA KAZETA

Tablica: Okvirni pokazatelji za pojedine zone u prostoru

GRAD ZAGREB

Naziv prostornog plana:
URBANISTIČKI PLAN UREĐENJA USA ŠKOLA

Naziv kartografskog prikaza:
NAČIN I UVJETI GRADNJE -
MJERE ZAŠTITE OD ELEMENTARNIH NEPOGODA I RATNIH OPASNOSTI

Broj kartografskog prikaza: 4.3.	Mjerilo kartografskog prikaza: 1:1000
Odluka o izradi objavljena je u: "Službenom glasniku Grada Zagreba" br.: 22 / 09.	Odluka Gradske skupštine Grada Zagreba o donošenju plana objavljena je u : "Službenom glasniku Grada Zagreba" br.: 4 / 11
Javna rasprava objavljena je: "Službeni Grada Zagreba" br.7 od 09.04.2010. Ponovna javna rasprava objavljena je: "Službeni Grada Zagreba br.19 od 24.09.2010.)	Javni uvid održan je: od 19.04. do 18.05.2010. Ponovni javni uvid održan je: od 04.10. do 11.10.2010.
Pečat Gradskog ureda za prostorno uređenje, izgradnju Grada, graditeljstvo, komunalne poslove i promet odgovornog za provođenje javne rasprave:	Pročelnik Gradskog ureda za prostorno uređenje, izgradnju Grada, graditeljstvo, komunalne poslove i promet: Davor Jelavić, dipl.oec. Odgovorna osoba za provođenje javne rasprave: Toni Bilić, dipl.ing.prom.
Izrađivač plana: APZ-INŽENJERING d.d. Gra|ovina 16 HR-10000 Zagreb	arhitektonski projektni zavod-inženjering tel: 01/3603 222; fax: 01/3603 200 http://www.apz.hr ; e-mail: apz@apz.hr;
Pečat pravne osobe koja je izradila plan:	Odgovorna osoba: Ante Kreštimir Jagić, dipl.ing.arh.
Pečat odgovornog voditelja izrade plana:	Odgovorni voditelj izrade urbanističkog plana uređenja: Dina Rajković, dipl.ing.arh.
Koordinator plana: _ Za Gradski ured za prostorno uređenje, izgradnju Grada, graditeljstvo, komunalne poslove i promet: Toni Bilić, dipl.ing.prom. _ Za APZ inženjering d.o.o.: Dina Rajković, dipl.ing.arh.	
Stručni tim u izradi plana: 1. Sanjal Glisonović, dipl.ing.arh.	Suradnja u izradi plana:
Pečat Gradske Skupštine Grada Zagreba:	Predsjednik Gradske skupštine Grada Zagreba: Boris Šprem, dipl.iur.
Istovjetnost ovog prostornog plana s izvornikom ovjerava:	Pečat nadležnog tijela: