



Info

3D model i maketa Grada Zagreba
Obrtnički centar
Müllerov breg
Europian 10

INFO IZDAJE GRADSKI URED ZA STRATEGIJSKO PLANIRANJE
I RAZVOJ GRADA, SVIBANJ 2009. **BRJ 2.**



Impressum / Sadržaj

IZDAVAČ
Grad Zagreb, Gradski ured za strategijsko
planiranje i razvoj Grada
A Republike Austrije 18
10 000 Zagreb
T 01/6101-840
F 01/6101-881
E strategija@zagreb.hr

ZA IZDAVAČA
Jadranka Veselić Bruvo, Pročelnica

UREDNIKA
Irena Matković

POMOĆNIK UREDNICE
Matija Vuger

NAKLADA
500 primjeraka

TISAK
Tiskara Zelina

SURADNICI
Dragica Barešić, Iva Bedenko, Višnja Bedenko,
Vladimir Beštak, Karolina Bui, Vojna Celio Cega,
Stjepan Kelčec-Suhovec, Valerija Kelemen
Pepeonik, Vladimir Ninić, Željka Pavlović,
Neda Rački, Marijana Sironić, Darko Šiško,
Sonja Žic Šipušić

LEKTURA
prof. Mirjana Štivičić

KONCEPT I OBLIKOVANJE
Robert Čanak, Zoran Đukić, Jan Pavlović

TIPOGRAFIJA
Nikola Đurek, Typonine

FOTOGRAFIJA NA NASLOVNICI
Studio HRC

PROSTORNE INFORMACIJE I ISTRAŽIVANJA

- 02 ISPU – osnovana Koordinacija
- 04 3D model i maketa Grada Zagreba

URBANISTIČKO ARHITEKTONSKI NATJEČAJI

- 06 Natječajni ciklus Europan 10
- 08 Gradski projekt: izgradnja Obrtničkog centra s učilištem i kompatibilnih gradskih sadržaja
- 10 Kazeta 3 uz istočni dio Ulice Hrvatske bratske zajednice
- 11 Gradski projekt: Müllerov breg
- 12 Dogradnja i nadogradnja Fakulteta političkih znanosti Sveučilišta u Zagrebu
- 13 Uređivanje šireg prostora okretišta Mihaljevac
- 13 Spomenik hrvatskim ratnim vojnim invalidima iz Domovinskog rata

REGIONALNA I MEĐUNARODNA SURADNJA

- 14 Sastanak PMG za Civitas Elan, 21. – 24. travanj 2009.
- 16 Uz 22. svibnja, Dan zaštite prirode i Međunarodni dan biološke raznolikosti
- 17 13. međunarodna konferencija o pasivnoj kući
- 18 Priprema Grada Zagreba za sudjelovanje u regionalnoj politici RH i korištenje fondova EU-a



Poštovani sugrađani,

pred vama je drugi, svibanjski broj INFO-a. U težnji za stalnim unapređivanjem rada te 'osluškujući' vaše komentare u vizualnom su izrazu napravljene male intervencije.

Osnovna je sadržajna zamisao ostala, međutim, ista, ali će se od broja do broja mijenjati zastupljenost pojedinih tema, a to ovisi i o vašim reakcijama. Primijetit ćete da je ovaj broj najvećim dijelom posvećen najavi urbanističko-arhitektonskih i drugih natječajeva, a posebno ističemo gradske projekte i istočnu stranu središnje gradske osi te ove godine Europanom obuhvaćeno Tromostovlje.

Dan zaštite prirode i biološke raznolikosti bio je povod za nastavak priče o značajnom međunarodnom projektu LAB – Lokalne aktivnosti u zaštiti biološke raznolikosti o kojem smo pisali i u prvom broju.

O aktivnostima u sklopu projekta Civitas Elan mogli ste prošloga mjeseca čitati i u, za tu svrhu, posebno uređenim zagrebačkim tramvajima.

Srdačan pozdrav,
Jadranka Veselić Bruvo, dipl.ing.arh.,
Pročelnica



PROSTORNE INFORMACIJE I ISTRAŽIVANJA

PROSTORNE INFORMACIJE I ISTRAŽIVANJA

ISPU – osnovana Koordinacija ▸ 01

Konceptija razvoja Informacijskog sustava prostornog uređenja pokazala je da je u sadašnjem sustavu upravljanja prostornim podacima na području Grada 'usko grlo' pitanje koordinacije subjekata unutar sustava. Određeni su podsustavi razvijani bez usklađivanja s drugim dijelovima sustava, neke evidencije se preklapaju, ne postoji razmjena informacija o nabavi podataka od općeg interesa i slično.

Osnivanjem Koordinacije za izradu Informacijskog sustava prostornog uređenja stvara se organizacijski okvir za usklađivanje potreba različitih vlasnika i korisnika podataka o prostoru Grada Zagreba u skladu sa zakonskom osnovom i suvremenim stručnim dostignućima. Takav će pristup nužno dovesti do racionalnijeg upravljanja sredstvima te sinergijskog djelovanja udruživanjem postojećih stručnih potencijala u različitim gradskim uredima, zavodima i službama.

Koordinaciju za izradu ISPU-a osnovalo je, na 296. sjednici, 23. travnja 2009., Gradsko poglavarstvo Grada Zagreba.

U RADU KOORDINACIJE SUDJELUJU

- /// Ured gradonačelnika;
- /// Gradski ured za stratejsko planiranje i razvoj Grada;
- /// Gradski ured za prostorno uređenje, zaštitu okoliša, izgradnju Grada, graditeljstvo, komunalne poslove i promet;
- /// Gradski ured za katastar i geodetske poslove;
- /// Zavod za prostorno uređenje Grada Zagreba;
- /// Zagrebački holding;
- /// APIS-IT d.o.o.

Osim navedenih, jedan član Koordinacije iz redova je uglednih stručnjaka s područja upravljanja prostornim podacima izvan gradske uprave Grada Zagreba (Sveučilište).

DJELOKRUG KOORDINACIJE JE

- /// usklađivanje potreba vlasnika i korisnika prostornih podataka vezanih uz prostorno uređenje Grada;
- /// utvrđivanje strateških smjernica razvoja ISPU-a;
- /// predlaganje plana razvoja ISPU-a;
- /// izrada izvješća o provođenju plana razvoja ISPU-a;
- /// nadzor nad kvalitetom izvršenih radova na uspostavi komponenti ISPU-a.

Stručne, tehničke i administrativne poslove za Koordinaciju obavljat će Gradski ured za stratejsko planiranje i razvoj Grada. Rad Koordinacije započeo je 6. svibnja 2009., uvodnim izlaganjem u Gradskom poglavarstvu Grada Zagreba.

Gradsko poglavarstvo imenovalo je članove Koordinacije na 303. sjednici održanoj 21. svibnja 2009. godine. (D.Š.)

3D model i maketa Grada Zagreba ▶⁰²


Jedan od najvažnijih skupova podataka unutar Informacijskog sustava prostornog uređenja je **Stvarno korištenje prostora**. Taj će dio sustava sadržavati digitalne ortofoto karte, bazu topografskih podataka i prostornih pokazatelja, temeljne podloge za izradu planova, te 3D model Grada.

Trodimenzionalni digitalni modeli važan su izvor podataka i alat u suvremenom urbanističkom planiranju. Najveća im je primjena u planiranju velikih objekata (osobito visokih zgrada) i u predviđanju njihova budućeg utjecaja na okolni prostor te grad u cjelini. Primjena 3D vizualizacija omogućuje veću transparentnost prema javnosti tijekom javnih izlaganja i rasprava. Osim primjene u urbanizmu, 3D model može se primjenjivati u zaštiti spomenika, modeliranju različitih prirodnih i ljudskih utjecaja (npr. buke), različitim projektiranjima, upravljanju hazardima, upravljanju nekretninama, turističkoj promidžbi, navigaciji, oglašavanju i dr.

Potkraj 2008. Grad Zagreb je, u suradnji s tvrtkom Geofoto d.o.o., pokrenuo projekt izrade trodimenzionalnog modela visoke točnosti i makete Zagreba. Dana 4. svibnja 2009. predstavljeni su prvi rezultati projekta – 3D model i maketa užega gradskog središta. Izrada 3D modela zasnovana je na digitalnom aerofotogrametrijskom snimanju te složenoj geodetskoj i računalnoj obradi. Rezultat su vektorski podaci na razini točnosti mjerila 1:1000. Maketa gradskog središta izrađena je na osnovi 3D modela korištenjem 3D plotera.

Trajanje izrade cijelog projekta procijenjeno je na dvije godine, a konačni rezultat bit će 3D model i maketa cjelokupnoga urbanog dijela gradskog prostora. Predviđa se da će, u konačnici, maketa biti dimenzija 29×18 metara.

Maketa gradskog središta trenutno je izložena na I. katu zgrade Gradskog poglavarstva, na Trgu Stjepana Radića 1. (D.Š.)

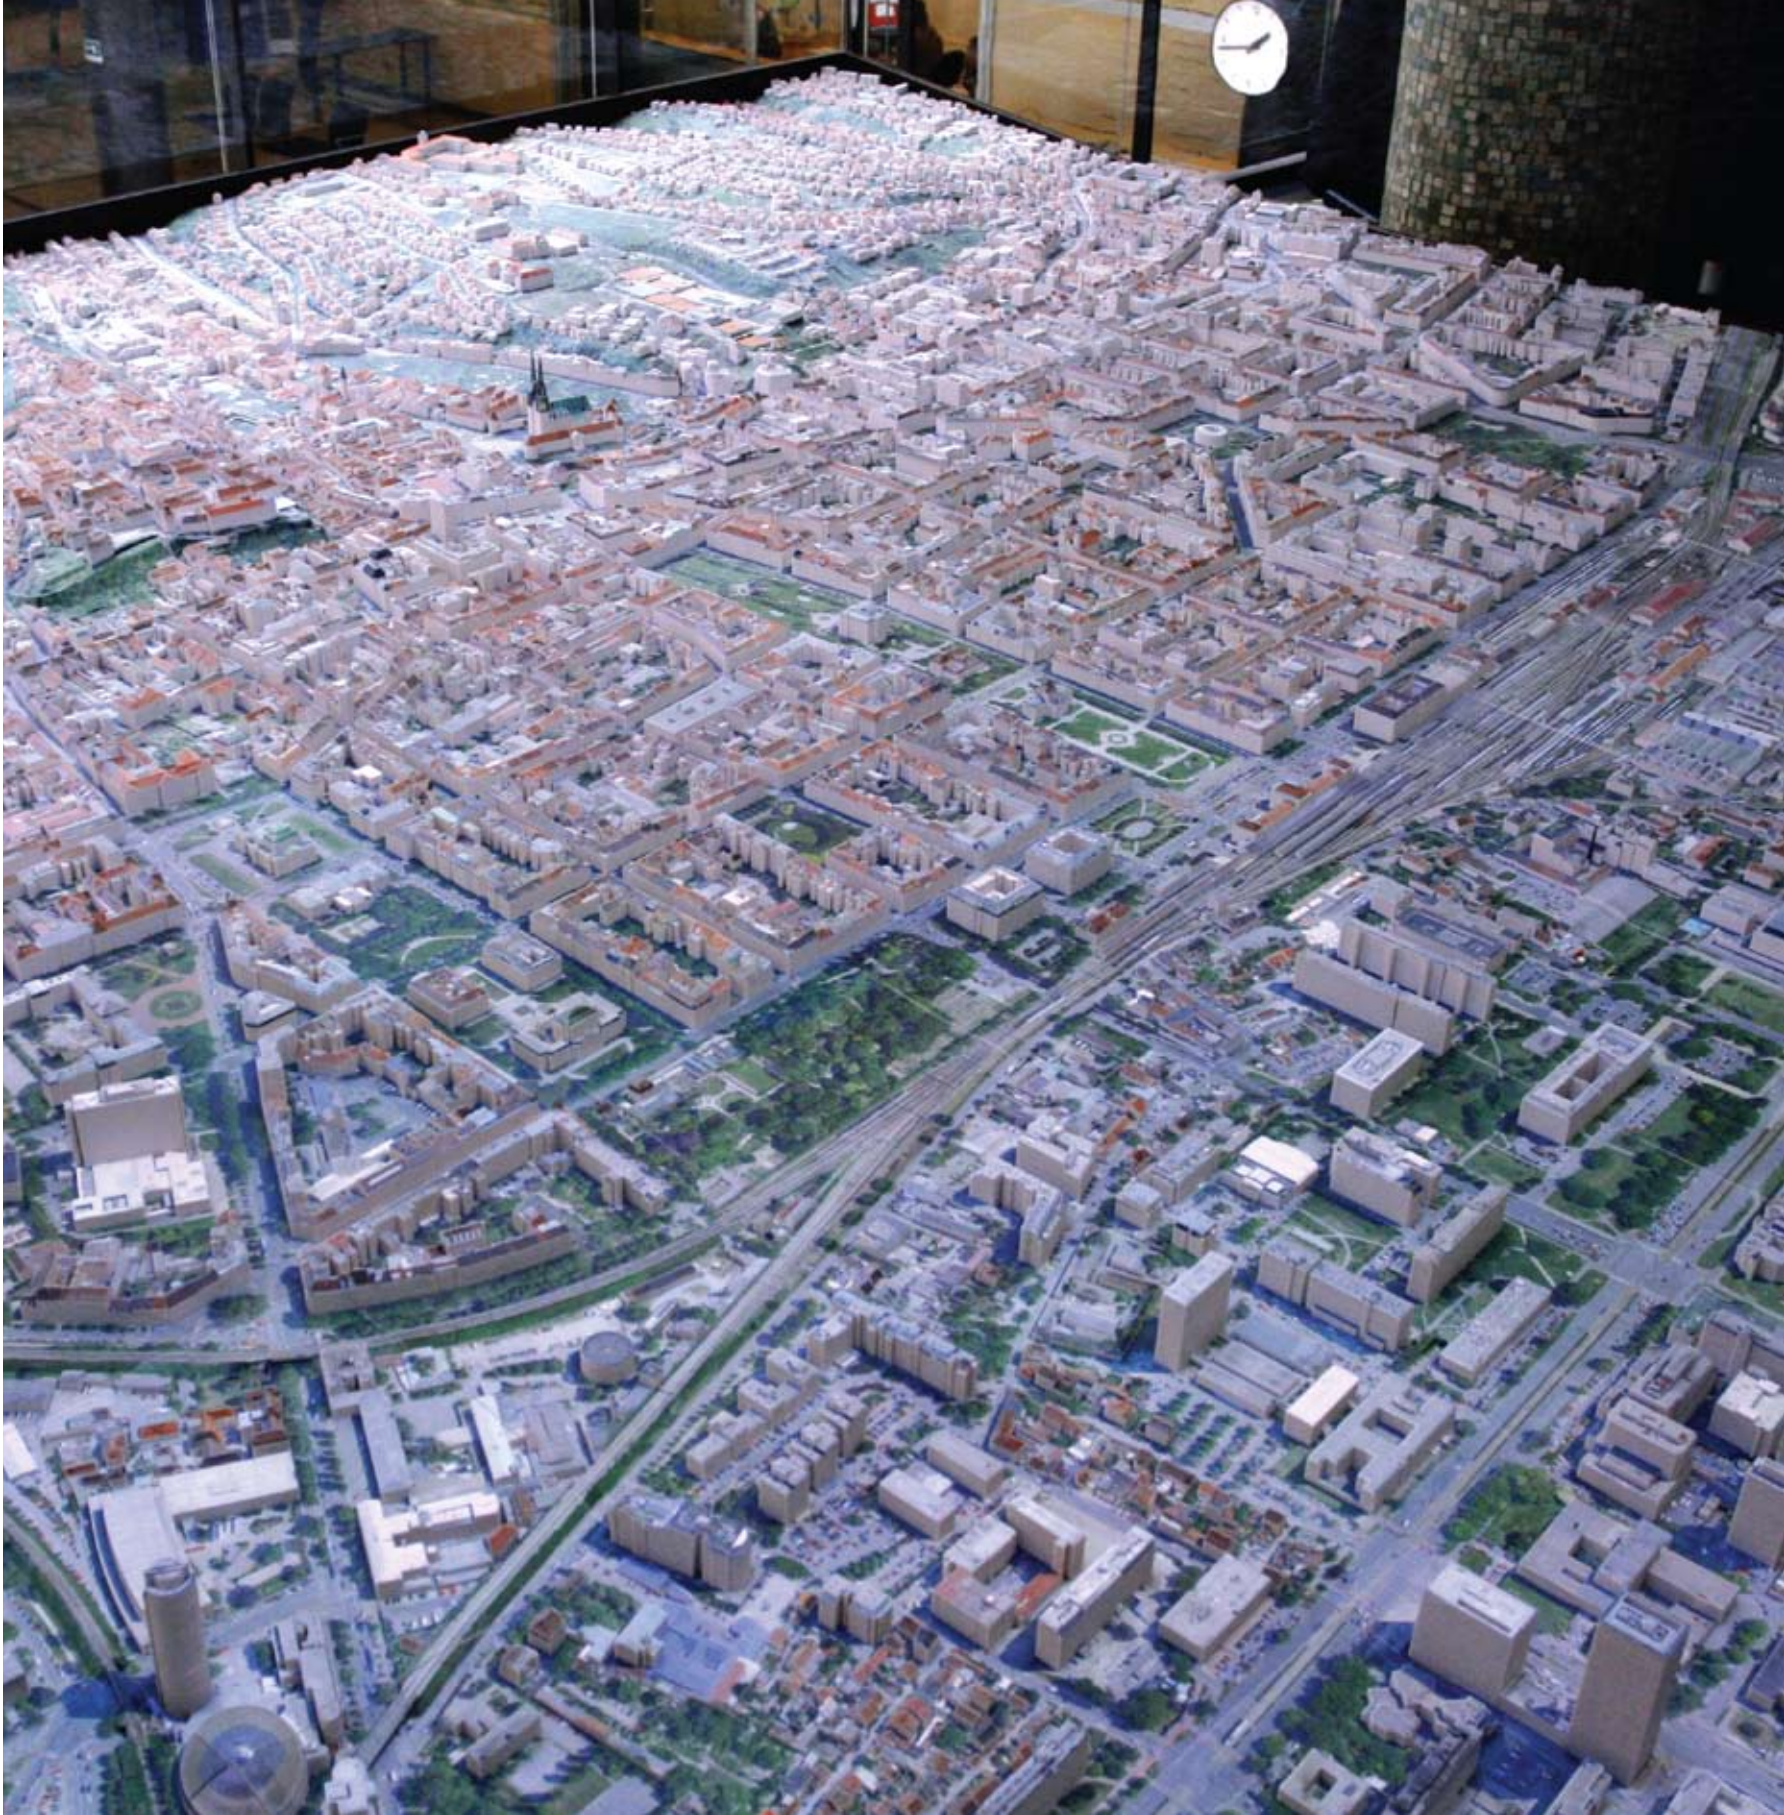



URBANISTIČKO ARHITEKTONSKI NATJEČAJI

URBANISTIČKO ARHITEKTONSKI NATJEČAJI

Natječajni ciklus Europan 10 ⁰³

**OSMIŠLJAVANJE URBANITETA: REGENERACIJA,
REVITALIZACIJA, KOLONIZACIJA • GRADSKA
ČETVRT: NOVI ZAGREB ZAPAD**

Zajednička tema natječajnog ciklusa Europan 10, Osmišljavanje urbaniteta, pretpostavlja suradnju s gradovima u zemljama članicama Europana. Kontradikcija na koju Europan pokušava odgovoriti je: s jedne strane, želja za gradom – zabava, život u zajednici; s druge strane, želja za intimom, privatnošću, domom.

Urbanitet se može definirati kao zajednički doživljaj grada i gradskih funkcija, ali i kao zamišljanje gradskog prostora kako bi se ostvarili uvjeti za okupljanje ljudi u zajedničkim prostorima: javni prostor. Što određuje granice javnog prostora? Može li se susjedstvo i poluprivatni prostor smatrati dijelom javnog prostora i može li se u tom smislu naziv 'javni prostor' koristiti za nove prostore kao što su shopping-centri, stanice javnog prijevoza i zračne luke?

Europan se bavi i kvalitativnim rezultatima održivog razvoja. Na koji se način može uskladiti gustoća i kvaliteta stanovanja, je li moguće istodobno biti u prirodi i u gradu? Na koji bi način održivi projekti mogli stvarati urbani intenzitet i istodobno očuvati okoliš?

Na ta se pitanja očekuju odgovori mladih europskih arhitekata, koji će odabrati lokaciju iz jedne od triju skupina: onih koje očekuje duboka transformacija (regeneracija), onih koje trebaju sačuvati svoj identitet, a istodobno proći programsko 'ubrzanje' (revitalizacija) i onih koje treba u potpunosti osmisliti (kolonizacija).

LOKACIJE U HRVATSKOJ

Zagreb, Tromostovlje – tematska grupa Revitalizacija – magnetski polovi; Rijeka, Lipa – tematska grupa Regeneracija – socijalna transformacija
Više informacija na www.europan.hr (I.B.)



URBANISTIČKO ARHITEKTONSKI NATJEČAJI

Gradski projekt: izgradnja Obrtničkog centra s učilištem i kompatibilnih gradskih sadržaja ▶ 04

GRADSKA ČETVRT: NOVI ZAGREB ZAPAD

'Obrtni dom', zgrada na Mažuranićevu trgu broj 13, sagrađen je obrtničkim doprinosima na

zemljištu koje je darovao Grad Zagreb 1905. Zgrada Obrtničke komore u Illici također je sagrađena partnerstvom obrtnika i mjesnih vlasti 1939. Stoljetna se suradnja kontinuirano odvija do danas, kad nove aktivnosti i programi, poput programa cjeloživotnog učenja u segmentu obrtništva i malog poduzetništva, zahtijevaju nove prostorne kapacitete.

Na inicijativu zagrebačkih obrtnika i Gradskog ureda za gospodarstvo, pokrenuta prije nekoliko godina, dogovorena je realizacija zajedničkog projekta za gradnju novoga Obrtničkog centra i kompatibilnih gradskih sadržaja.

Gradski ured za strategijsko planiranje i razvoj Grada, u suradnji s Gradskim uredom za imovinsko pravne poslove, analizirao je potencijalne

lokacije za gradnju Obrtničkog centra na području Grada Zagreba.

Odabrana lokacija za gradnju zajedničkog kompleksa nalazi se južno od Jadranske avenije, u blizini remetinečkog rotora, uz naselje Lanište. Generalnim urbanističkim planom za odabranu je lokaciju predviđena mješovita, pretežito poslovna namjena (M2). S obzirom na položaj u gradu i gradski interes temeljen na činjenici da je Grad Zagreb vlasnik zemljišta i partner u realizaciji, lokacija zadovoljava uvjete za provedbu 'gradskog projekta'.

Na površini od 13.000 m² planira se gradnja prostora potrebnih za udruženja obrtnika Zagreba i Obrtničke komore Zagreb (Obrtnički centar, Obrtničko učilište s prostorima za teorijsku i

praktičnu nastavu, poslovni prostori, višenamjenska dvorana i odgovarajući broj parkirališno-garažnih mjesta.)

U sklopu kompleksa planiraju se i poslovni prostori potrebni Gradu Zagrebu i Zagrebačkom holdingu, te Razvojnoj agenciji – TPZ.

Urbanistički zavod Grada Zagreba d.o.o. (autor: Zoran Hebar, dipl.ing.arh.) provjerio je prostorne mogućnosti i izradio program gradnje na ovoj lokaciji. Program treba poslužiti i kao podloga za provedbu javnoga, anketnog, urbanističko-arhitektonskog natječaja. (I.M.)

▲ PRIKAZ 04



URBANISTIČKO ARHITEKTONSKI NATJEČAJI

Kazeta 3 uz istočni dio Ulice Hrvatske bratske zajednice ▶05

PROGRAM ZA JAVNI URBANISTIČKO - ARHITEKTONSKI NATJEČAJ • GRADSKA ČETVRT: TRNJE

Program za javni urbanističko - arhitektonski natječaj za kazetu A3 uz istočni dio Ulice Hrvatske bratske zajednice i urbanističko rješenje poteza od Slavonske avenije do Ulice grada Vukovara izrađen je na temelju provedbenih odredbi Urbanističkog plana uređenja 'Kruge'. Natječajni je program izradila tvrtka Matrix-D-Inženjering d.o.o. iz Zagreba, u suradnji s Gradskim uredom za strategijsko planiranje i razvoj Grada.

Obuhvat natječaja za urbanističko rješenje je prostor između Ulice Hrvatske bratske zajednice i Trnjanske ceste te između Ulice grada Vukovara i Slavonske avenije, a čine ga četiri prostorne kazete E1, A1, A2 i A3. Površina obuhvata iznosi približno 23.906 m².

Površina kazete A3 za koju je potrebno izraditi urbanističko i arhitektonsko rješenje iznosi približno 3500 m².

Predmetna je lokacija dio središnjega gradskog prostora (istočna strana središnje gradske osi), na kojem se transformacijom postojeće sagrađene strukture treba ostvariti novi urbani identitet. Uređivanje ove iznimno važne, ali i zahtjevne lokacije, trebalo bi biti obilježeno kvalitetom javnih prostora, ali i jednako važnom afirmacijom arhitektonskih vrijednosti. Stoga je svrha natječaja da se dobije kvalitetno funkcionalno i oblikovno rješenje kako pojedinačnih zgrada kazete A3 tako i urbanističko rješenje cijelog poteza uz Ulicu Hrvatske bratske zajednice. (D.B. & V.C.C.)

◀ PRIKAZ 05



PRIKAZ 06 ▲

URBANISTIČKO ARHITEKTONSKI NATJEČAJI

Gradski projekt: Müllerov breg ▶06

PROGRAM ZA JAVNI, ANKETNI, URBANISTIČKO - ARHITEKTONSKI NATJEČAJ • GRADSKA ČETVRT: ČRNOMEREC

Područje Müllerova brega obuhvaćeno Programom javnoga, anketnog urbanističko - arhitektonskog natječaja, smješteno je u zapadnom dijelu grada Zagreba, na prostoru između Kustošijanske ulice na zapadu i ul. Črnomerec na istoku, a južnu granicu čini kompleks Ciglane Zagreb d.d., smješten uz Illicu. Površina područja iznosi približno 28 hektara.

Program je izradila tvrtka CPA – Centar za prostorno uređenje i arhitekturu d.o.o., Zagreb, u suradnji s Gradskim uredom za strategijsko planiranje i razvoj Grada. Sastavni dio natječajnog Programa čini Krajobrazna studija područja Müllerov breg koju je izradila tvrtka Dvokut Ecro

d.o.o. iz Zagreba. Potreba za izradom krajobrazne studije proizašla je iz činjenice da velik dio područja Müllerova brega predstavlja vrijedan prirodni krajolik u kojem je moguće graditi na obzi- ran način.

Natječajnim Programom, uvažavajući navedenu studiju, predviđene su sljedeće namjene i sadržaji: mješovita – pretežito stambena namjena, mješovita – pretežito poslovna namjena, osnovna škola, dječji vrtići, javni park i zaštita kvalitetnoga visokog zelenila – šume.

Zadatak natječajnog rješenja je postizanje konsolidacije neizgrađenog prostora Müllerova brega pretežito stambenom gradnjom, uz poštivanje prirodnih obilježja krajolika, očuvanje i uređivanje ornitološkog rezervata. Definiranje novih javnih prostora i pratećih sadržaja naselja osigurat će transformaciju u prostor visokog urbaniteta te poboljšati prometnu integraciju ovoga dijela grada.

Rezultati javnoga, anketnog, urbanističko - arhitektonskog natječaja bit će polazišta za definiranje urbanih pravila i urbanističko - tehničkih uvjeta za izradu provedbenog dokumenta prostornog uređenja – Urbanističkog plana uređenja 'Müllerov breg'. (D.B.)



▲ PRIKAZ 07

URBANISTIČKO ARHITEKTONSKI NATJEČAJI

Dogradnja i nadogradnja Fakulteta političkih znanosti Sveučilišta u Zagrebu ▶07

PROGRAM ZA ARHITEKTONSKO - URBANISTIČKI NATJEČAJ • GRADSKA ČETVRT: DONJI GRAD

Gradski ured za stratezijsko planiranje i razvoj Grada je, na temelju iskazanih potreba Fakulteta političkih znanosti, pripremio program natječaja svrha kojega je dobivanje najkvalitetnijega idejnog rješenja rekonstrukcije postojeće fakultetske zgrade u Lepušićevoj ulici. Zatvaranjem otvorenog dijela petog kata osigurat će se dodatni prostori za provođenje nastave: dvije predavaonice i sedam kabineta. Površina nove dogradnje iznosit će oko 500 m². (M.S.)

PRIKAZ 08 ▶

URBANISTIČKO ARHITEKTONSKI NATJEČAJI

Uređivanje šireg prostora okretišta Mihaljevac ▶08

PROGRAM ZA URBANISTIČKO - ARHITEKTONSKI NATJEČAJ • GRADSKA ČETVRT: GRAD - MEDVEŠČAK, PODSLJEME

Gradski ured za stratezijsko planiranje i razvoj Grada je, u suradnji s Gradskim uredom za prostorno uređenje, zaštitu okoliša, izgradnju Grada, komunalne poslove i promet i podružnicom 'Zagrebački električni tramvaj', pripremio natječajni program kojim se predviđa uređivanje okretišta na Mihaljevcu koje danas ne zadovoljava potrebe korisnika za suvremenim terminalom javnog prijevoza.

Svrha je natječaja da se dobije kvalitetno oblikovno i funkcionalno rješenje koje će zahtjeve suvremenog korištenja (dizajn okretišta, tramvajske nadstrešnice, manevarske i prometne površine za autobuse i taksi-stajališta) i nove zahtjeve vezane uz korištenje sportsko-rekreacijskih potencijala Medvednice (Park&Ride parkiralište), na optimalan način uskladiti sa visokim ambijentalnim, vizualnim i krajobraznim vrijednostima dolina Gračanskog potoka i Ribnjaka.

Način na koji će idejno rješenje afirmirati postojeće pejzažne karakteristike, a ujedno omogućiti realizaciju kvalitetno oblikovanih planiranih sadržaja i funkcionalno rješenje terminala, predstavljat će osnovni kriterij vrednovanja projekta.

To se posebno odnosi na očuvanje vizura prema masivu Medvednice i brežuljku Okrugljak na kojemu je smještena zaštićena vila Okrugljak i na oblikovanje zelenih površina i afirmaciju otvorenih tokova potoka. (I.M.)



URBANISTIČKO ARHITEKTONSKI NATJEČAJI

Spomenik hrvatskim ratnim vojnim invalidima iz Domovinskog rata

PROGRAM NATJEČAJA ZA IDEJNO URBANISTIČKO - SKULPTORSKO RJEŠENJE • GRADSKA ČETVRT: ČRNOMEREC

Natječajnim programom što ga je izradio Zavod za prostorno uređenje Grada Zagreba, uz koordinaciju Gradskog ureda za stratezijsko planiranje i razvoj Grada, planira se da se, ispred Doma invalida Domovinskog rata u Zagrebu, Slovenska 21, postavi spomenik svim hrvatskim ratnim vojnim invalidima iz Domovinskog rata. Projekt postave spomenika dobio je podršku Ministarstva obitelji, branitelja i međugeneracijske solidarnosti i Poglavarstva grada Zagreba, Gradskog ureda za zdravstvo, rad, socijalnu zaštitu i branitelje, te Vijeća gradske četvrti Črnomerec.

Na navedenoj je lokaciji potrebno postaviti spomenik koji će autorskim tretmanom, oblikom i materijalom, u duhu današnjega vremena, svjedočiti o vrijednostima koje u hrvatskoj simbolizira hrvatski branitelj. Spomenik treba planirati na zelenoj površini, odnosno 'otoku' uz zapadni rub čestice, tako da je okrenut prema ulici i da mu se prilazi s pješačkog nogostupa u Slovenskoj ulici. (M.V.)

REGIONALNA I
MEĐUNARODNA SURADNJA

REGIONALNA I MEĐUNARODNA SURADNJA

**Sastanak PMG za Civitas
Elan, 21. – 24. travanj
2009.** ▶ 09

Od 21. do 24. travnja 2009. u Zagrebu je održan sastanak skupine za provođenje kolaborativnog projekta Civitas Elan. Na sastanku su partneri iz Zagreba, Genta, Ljubljane, Brna i Porta raspravljali o napretku i preprekama u provedbi ovog složene projekta. Poseban naglasak sudionici skupa su dali na upoznavanje javnosti s projektom u gradovima-partnerima i u drugim sredinama, te mjerljive parametre uspješnosti provedbe projekta. Jedna od važnih tema zagrebačkog sastanka bila je i rasprava o korištenju bio goriva kao alternativni fosilnim gorivima. Kako se u Zagrebu u vozila ZET-a i Čistoće standardnom dizel gorivu već dodaje određeni postotak biodizela, razmatrala su se dosadašnja iskustva ZET-a i Čistoće s alternativnim gorivima.

Podrška javnosti nužna je za uspješnost nekog projekta. Stoga javnost najprije treba upoznati s planiranim akcijama, i uključiti je kako bi projekt osjetila 'svojim', pa je u tjednu održavanja sastanka ZET organizirao posebnu tramvajsku liniju duž Civitasovog demonstracijskog koridora, Savskom i Ilicom preko Trga bana Jelačića do Trga žrtava fašizma i preko Glavnog kolodvora natrag na Savsku. Po dovršetku skupa tramvaji označeni logom Civitas Elan i dalje kruže zagrebačkim ulicama.

Zagrebački partneri na projektu (Grad Zagreb, ZET, Čistoća, HŽ INFRA, ODRAZ, FPZ i Bicikl) očekuju da će skorašnje organiziranje info punkta projekta Civitas Elan ispred istočne ograde Tehničkog muzeja u Savskoj sasvim sigurno predstavljati ključni korak u upoznavanju javnosti s projektom. Predviđa se postavljanje tramvajskih kola tipa '101' koja će se prilagoditi kako bi se u njima mogle održavati radionice za manji broj sudionika i pružati informacije o samom projektu. (v.B.)



13. međunarodna konferencija o pasivnoj kući

U Frankfurtu na Maini održana je, 17. i 18. travnja, 13. konferencija o pasivnoj kući, najveća međunarodna konferencija o toj temi ove godine.

Standarde pasivne kuće promiče PASS-NET, mreža deset partnerskih europskih država (Austrija, Belgija, Hrvatska, Njemačka, Velike Britanija, Češka, Rumunjska, Slovačka, Slovenija i Švedska) osnovana 2007.

Prema Akcijskom planu EU-a, potrebe za energijom za građevine trebale bi se, do 2020., smanjiti za 20%. Ostvarenje toga cilja ojačat će industrijsku kompetitivnost, povećati izvoz novih tehnologija i pozitivno utjecati na zapošljavanje, a uštede će ostaviti dovoljno prostora za ulaganja u inovativne tehnologije.

Ova je konferencija omogućila upoznavanje s najnovijim dostignućima i trendovima niskoenergetskih građevina te učenje iz iskustava drugih zemalja članica o tome kako su podizali svoje standarde i kako su rješavali probleme na koje su nailazili.

Zbog velikog broja sagrađenih i obnovljenih stambenih i javnih zgrada u skladu s energetske standardima za pasivnu kuću, Frankfurt, grad domaćin, s pravom je prozvan 'glavnim gradom pasivne kuće'.

Predstavnica Grada Zagreba na seminaru i u razgovoru 'Uvod u pasivnu kuću za djelatnike u upravi' bila je Jadranka Veselić Bruvo. (J.V.B.)

Uz 22. svibnja, Dan zaštite prirode i Međunarodni dan biološke raznolikosti ▶10

U svijetu se 22. svibnja obilježava Međunarodni dan biološke raznolikosti, a u Hrvatskoj i Dan zaštite prirode.

Međunarodnim danom biološke raznolikosti upozorava se na zabrinjavajuću ugroženost biološke raznolikosti i ubrzano osiromašenje vrsta i ekoloških sustava, zbog čega je ugrožen i čovjek.

Činjenica da je od 2007. na našoj planeti u prevlasti gradsko stanovništvo, da, iako gradovi zauzimaju svega 2% površine planete, njihovo stanovništvo troši 75% Zemljinih resursa, da se očekuje porast udjela gradskog stanovništva čak do 75% u slijedećih pedeset godina, nužno je usredotočila pažnju

na ključnu ulogu koju u aktivnostima u zaštiti biološke raznolikosti imaju gradovi i njihove lokalne uprave.

U funkciji poticanja aktivnosti u urbanim sredinama je i LAB projekt – projekt zaštite biološke raznolikosti, o kojemu je bilo riječi i u prethodnom broju.

U okviru projekta priređeno **Izvješće o biološkoj raznolikosti Grada Zagreba** (www.zagreb.online) predstavlja prvi cjeloviti dokument te vrste. Djelujući lokalno, ono je korak Grada Zagreba prema spoznaji o vlastitim vrijednostima i potrebi djelovanja te korak na lokalnoj razini ka postizanju smanjenja opadanja bioraznolikosti na globalnoj razini. Izvješće su izradili Gradski ured za strategijsko planiranje i razvoj Grada i Zavod za prostorno uređenje Grada Zagreba, u suradnji s Hrvatskim prirodoslovnim muzejom, JU-om Park Maksimir, te drugim institucijama i pojedincima.

Ovim izvješćem Grad Zagreb nastoji spoznati stanje svoje bioraznolikosti, kao dio urbanog identiteta Grada, i smatra to nultom točkom od koje će moći pratiti proces njene zaštite. Nadamo se da će Izvješće poslužiti i kao svojevrsan udžbenik i potaknuti unapređivanje znanja, zanimanja

i suradnje. Nastalo prema istoj metodologiji kao i izvješća drugih 20 gradova sudionika projekta, prigoda je i za usporedbe, razmjenu znanja i iskustava (www.iclei.org/lab).

Svi aspekti upravljanja gradovima imaju direktan ili indirektan utjecaj na biološku raznolikost pa će oni biti teme skupa Urban Nature Forum 2009, što se, od 12. do 13. lipnja, održava u Edmontonu u Kanadi (www.iclei.org), kao dio Svjetskog kongresa Connecting Leaders – Advancing Local Action for Sustainability (www.iclei.org/worldcongress), o čemu će biti riječi u nekom od slijedećih brojeva.

Budući da su posebna tema ovogodišnjega Međunarodnog dana biološke raznolikosti invazivne vrste kao jedna od glavnih prijetnji biološkoj raznolikosti, JU Park Maksimir, partner u LAB projektu, započinje, nastavljajući se na već ranija istraživanja invazivnih vrsta, projekt o crvenouhoj kornjači koja već sada, u Parku Maksimir, brojem jedinki nadmašuje zaštićenu autohtonu europsku barsku kornjaču i predstavlja za nju direktnu prijetnju. (V.K.P.)

PRIKAZ 10 ▲



Priprema Grada Zagreba za sudjelovanje u regionalnoj politici RH i korištenje fondova EU-a ▶ 11

Kao dio pripremnih aktivnosti za sudjelovanje Grada Zagreba u regionalnoj politici RH i učinkovito korištenje EU fondova za regionalni razvoj, kako u pretpripremnom razdoblju tako i nakon stupanja u članstvo EU-a, u Gradskom uredu za strategijsko planiranje i razvoj Grada održan je, 8. svibnja, razgovor kojem su, uz predstavnike Ureda, prisustvovali gđa Mirjana Štraus iz Ministarstva regionalnog razvoja, šumarstva i vodnoga gospodarstva (MRRŠVG) i gđa Maja Hranilović, konzultantica u projektu CARDS 2004 'Pomoć pri jačanju kapaciteta za regionalni razvoj' koji djeluje pri MRRŠVG-u.

Predstavnici Ministarstva ukazali su na činjenicu da je u tijeku završna faza pripreme Nacrta strategije regionalnog razvoja Republike Hrvatske i Zakona o regionalnom razvoju, te se njihovo donošenje očekuje u slijedećih nekoliko mjeseci. Sve županije i Grad Zagreb započeli su s intenzivnijim pripremanjima za uspostavu struktura potrebnih za učinkovito provođenje regionalne politike. To se posebice odnosi na izradu, odnosno revidiranje županijskih razvojnih strategija / strategije razvoja Grada Zagreba, na jačanje kapaciteta županijskih razvojnih agencija / Razvojne agencije Zagreb–TPZ, te na organiziranje i pozicioniranje županijskih partnerskih vijeća / Partnerskog vijeća Grada Zagreba koja služe kao savjetodavna tijela županijskim vlastima tijekom donošenja odluka o razvojnim prioritetima i projektima.

Istodobno, uz spomenute pripreme, započela je i izrada operativnih programa kojima će Republika Hrvatska definirati korištenje strukturnih fondova i kohezijskog fonda EU-a u prvom programskom razdoblju članstva u EU (proces koordinira Središnji državni ured za razvojnu strategiju i

koordinaciju EU-fondova). Budući da strukturni fondovi, uz nacionalna sredstva, predstavljaju iznimno važan izvor financiranja regionalnih razvojnih projekata, vrlo je važno da se u pripremi za korištenje strukturnih fondova aktivno uključi i regionalna razina.

Grad Zagreb se, preko Ureda gradonačelnika, Ureda za strategijsko planiranje i razvoj Grada koji ima funkciju koordinatora, te Razvojne agencije Zagreb–TPZ aktivno uključio u cijeli proces te započeo s pripremnim aktivnostima za izradu Strategije razvoja Grada Zagreba i uspostavljanje Partnerskog vijeća Grada Zagreba, kako je to predviđeno prijedlogom Strategije regionalnog razvoja RH.

Ova pripremna faza, dio koje je bio i sastanak, ima svrhu osmisliti kako, slijedeći zadni metodološki i sadržajni okvir, na najučinkovitiji način osigurati široki participativni proces u kojem će, partnerskim odnosom i sinergijskim djelovanjem sudjelovati svi relevantni dijelovi Gradske uprave, tijela državne uprave, poslovni sektor, nevladin sektor i druge interesne skupine. Ovaj je proces iznimno važan jer će se samo oni razvojni projekti koji imaju uporište u Strategiji razvoja Grada Zagreba moći predlagati za sufinanciranje kako iz nacionalnih sredstava preko Strategije regionalnog razvoja RH tako i iz izdašnih sredstava EU-fondova namijenjenih regionalnom razvoju zemalja članica. No, ovaj strateški dokument nije samo u funkciji omogućavanja pridobivanja sredstava, on će, što je jednako važno, pružiti i osnovni razvojni okvir za razdoblje do 2013.

S obzirom na to da sadašnji prijedlog Strategije regionalnog razvoja RH sadržava i razvojno planiranje na razini statističkih (NUTS 2) regija, što je u skladu s načelima regionalne politike EU-a, Grad Zagreb aktivno sudjeluje i na koordinativnim sastancima regije Sjeverozapadna Hrvatska, koje je sastavni dio, te se uključio u definiranje razvojnih prioriteta i projekata važnih za cijelu regiju. (V.K.P.)

Osobna karta ureda

Temeljni ciljevi osnivanja Gradskog ureda za strategijsko planiranje i razvoj grada u ljeto 2005. ujedno predstavljaju i dio središnjih tema kojima se Ured od svog osnutka bavi.

To su predlaganje strategijskih odluka o razvoju Grada, predlaganje i provođenje partnerskih projekata s regijama, drugim partnerima u Hrvatskoj, stranim partnerima, privatnim investitorima i znanstvenim institucijama, zastupajući u svojem djelovanju sustavno javni interes Grada.

Uz to, Ured se bavi valorizacijom, studiranjem i programskim studijama Gradu nedostajućih temeljnih sadržaja urbane infrastrukture, valorizacijom potencijala prostora u vlasništvu Grada, te prostora posebno važnih za urbani identitet Zagreba.


Reorganizacijom Ureda u travnju 2008. su teme kojima se Ured bavi znatno proširene uključivanjem cijelog niza nadležnosti iz područja prostornog uređenja – vođenja postupaka izrade i donošenja dokumenata prostornog uređenja i vođenja informacijskog sustava prostornog uređenja, kao i poslova statistike i demografije. Time je na odgovarajući način logično zaokružena nadležnost Ureda. Ured je organiziran u slijedeće ustrojstvene jedinice:

- /// Odjel za strategijsko planiranje,
- /// Odjel za postupak izrade i provedbu strategijskih planova i projekata,
- /// Odjel za pripremu i provedbu regionalnih i međunarodnih projekata,
- /// Odjel za prezentaciju projekata (ZAGREBFORUM) – u osnivanju,
- /// Odjel za prostorne informacije i istraživanja,
- /// Odjel za statistiku,
- /// Odjel za demografiju,

u kojima se, s ciljem sinergije rada, koordinirano i kroz međusobnu suradnju obavljaju povjereni poslovi.

Gradski ured za strategijsko planiranje i razvoj Grada

- A Zagreb, Ulica Republike Austrije 18
- E strategija@zagreb.hr
- T 01 / 610-1840
- F 01 / 610-1881

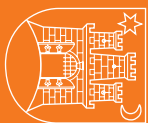

GRAD ZAGREB
GRADSKI URED
ZA STRATEGIJSKO
PLANIRANJE I
RAZVOJ GRADA

